



**LEGENDA:**

-  Aerogeneratore
-  Confine Comunale
-  Cavidotto 30 KV
-  Cavidotto 150 KV
-  Piazzola Ripristinata
-  Strada Ripristinata
-  Stazione Elettrica RTN
-  Stazione Utente 30/150 KV


N  
Sistema di Riferimento  
WGS84 / UTM zona 32 N

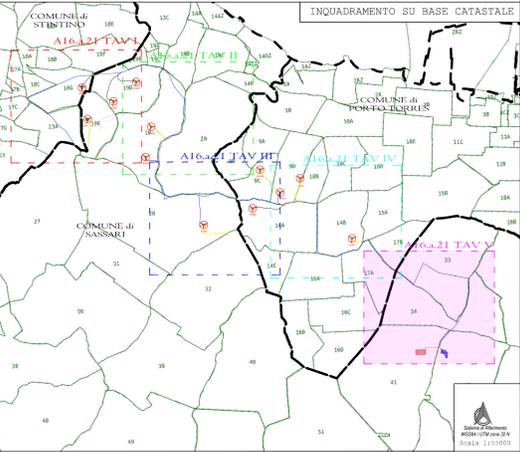

INQUADRAMENTO

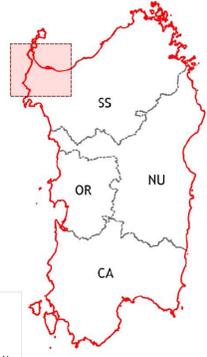

N  
Sistema di Riferimento  
WGS84 / UTM zona 32 N

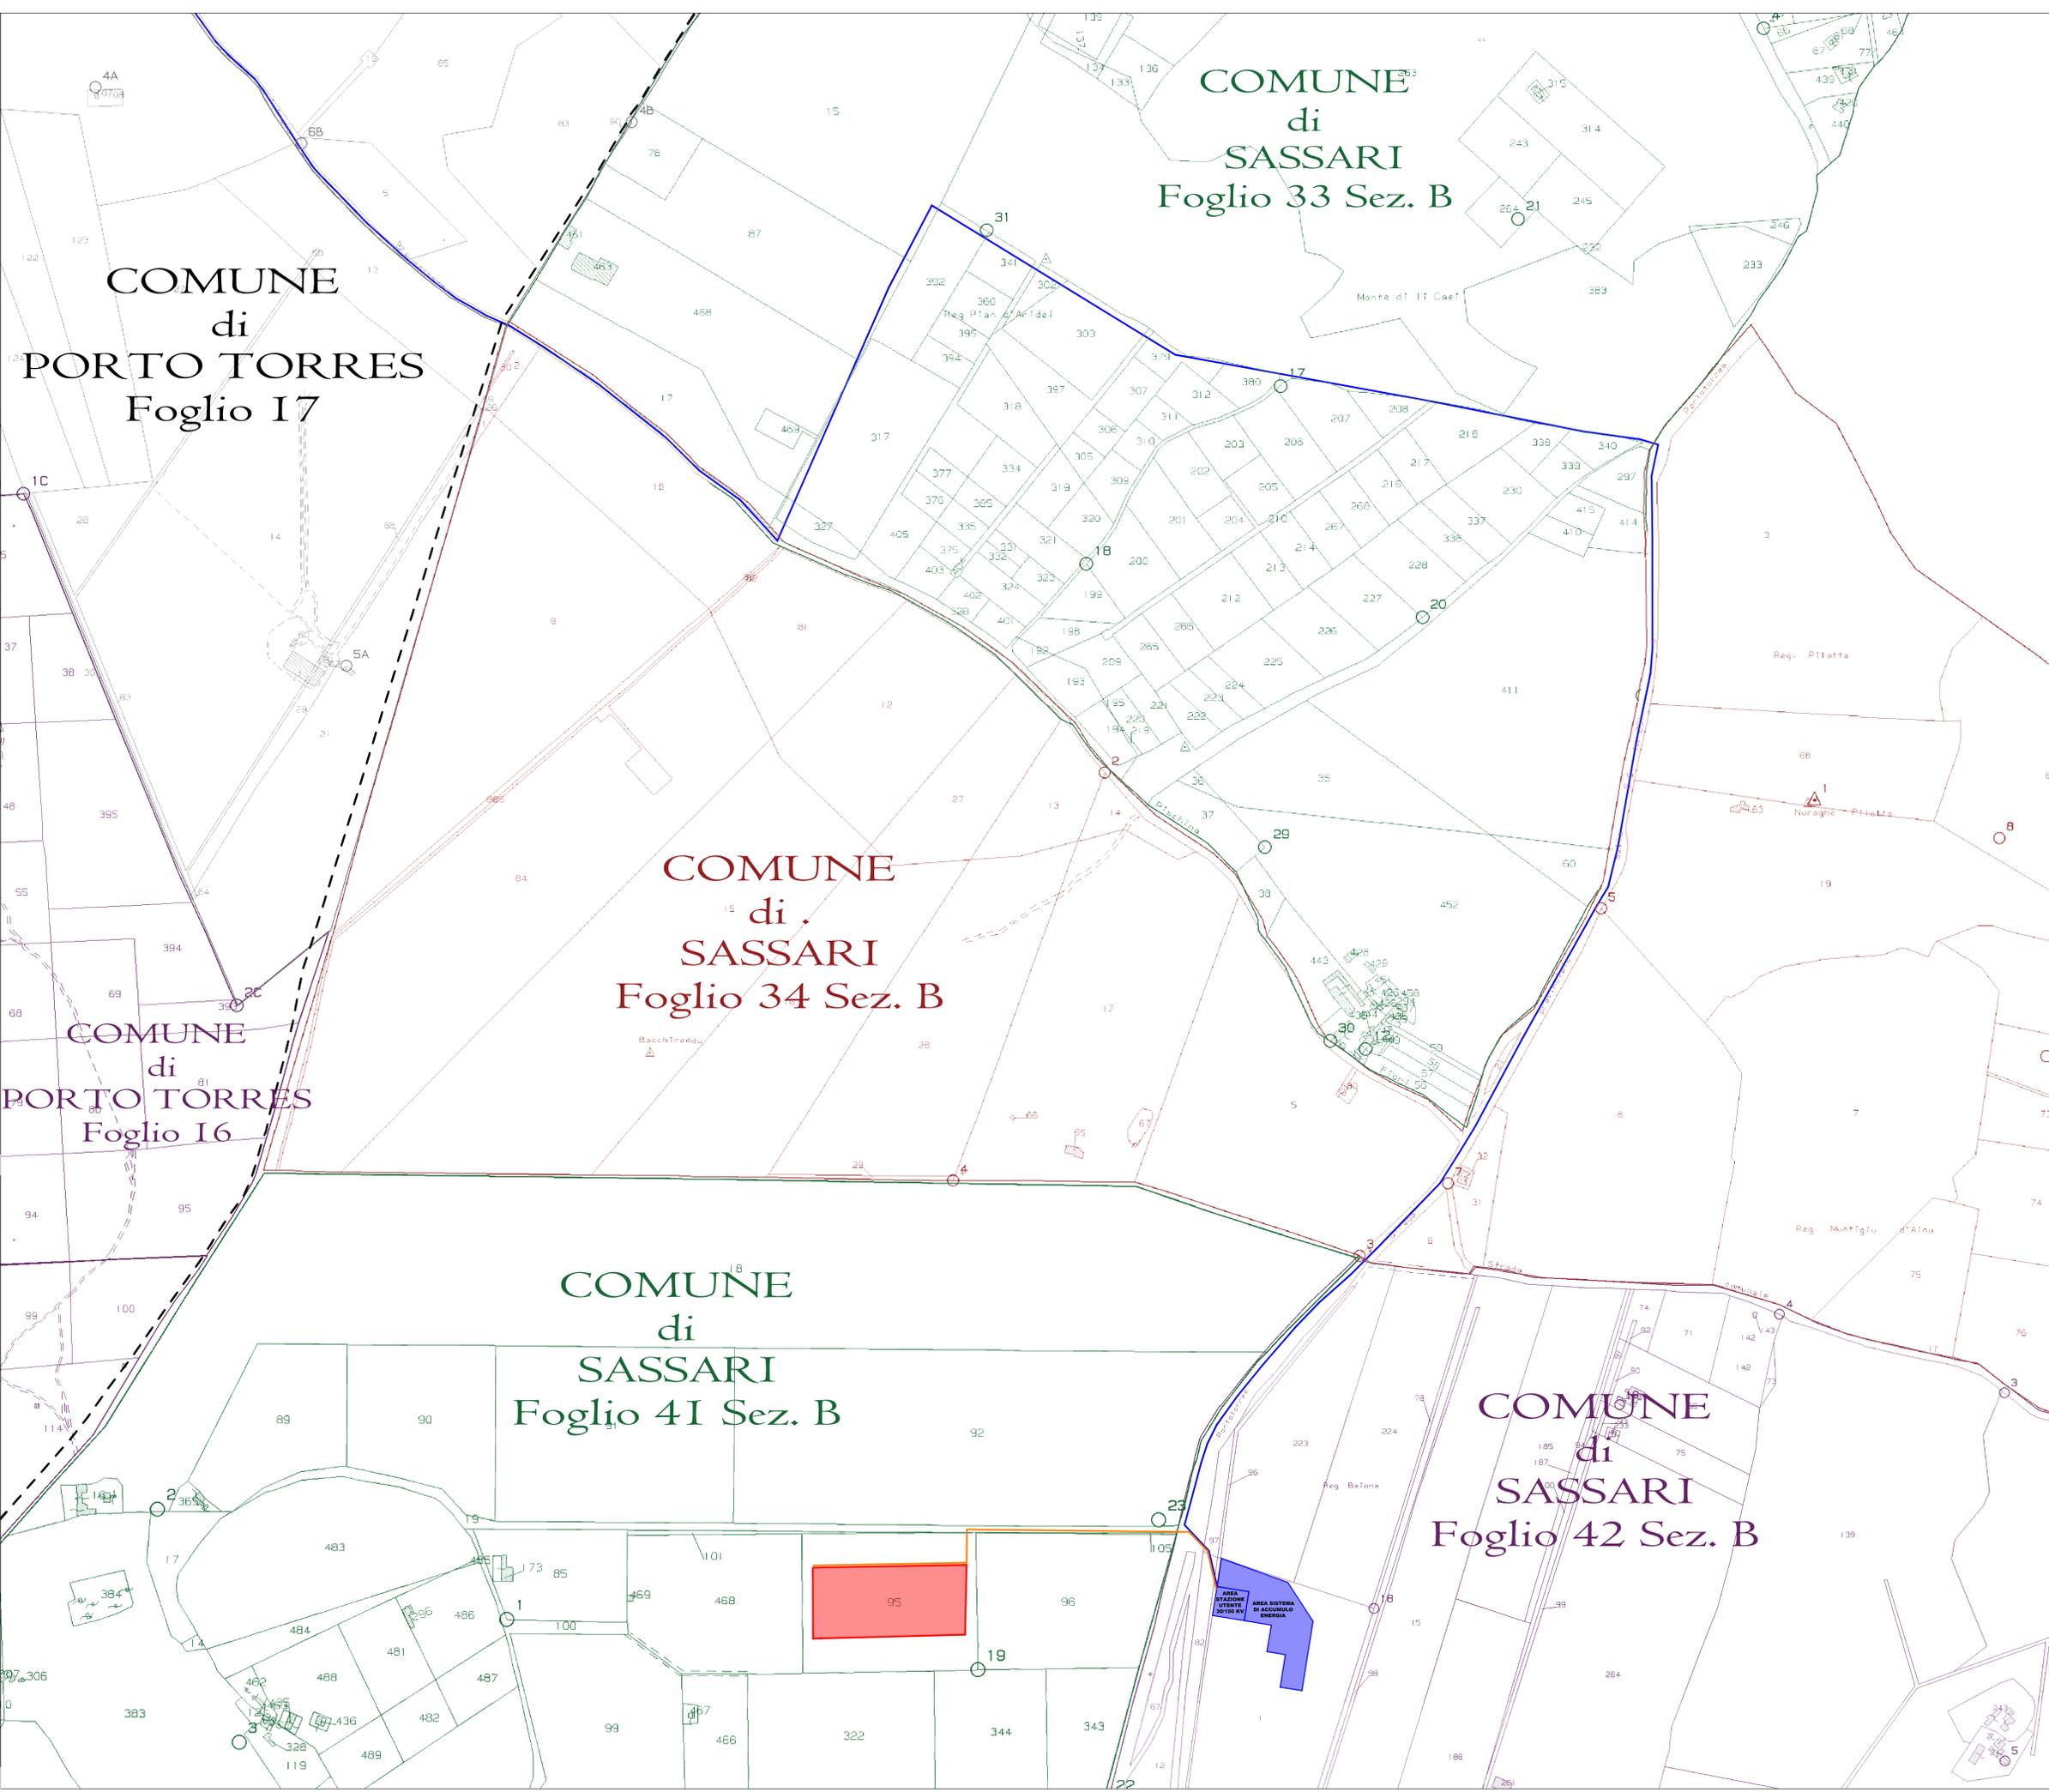

PROGETTO PER LA REALIZZAZIONE DI UN PARCO EOLICO E DELLE RELATIVE OPERE DI CONNESSIONE ALLA RTN POTENZA NOMINALE 72 MW

REGIONE SARDEGNA	PROVINCIA di SASSARI	COMUNE di PORTO TORRES	COMUNE di SASSARI	COMUNE di STINTINO
				
		Località "Margonadda"	Località "S'Ellechiddu"	Località "Pozzo S. Nicola"

Scale	Formato Stampo	<b>PROGETTO DEFINITIVO</b>
1:3000	A0	
ELABORATO		
<b>A16 a. 21</b>	Planimetria della Sistemazione Finale del Sito - TAV V	

 R&V Design Studio S.r.l. Via S. Costantino, 11 - 07012 - Cagliari (CA) Tel. +39 070 458001 - Email: info@r-v.it	 <b>PLANET SARDINIA 2</b>	RACCOMANDA 
		RESPONSABILI PROGETTO Ing. Vassalli Quirino Ing. Speranza Carmine Antonio

Consegnata Elaborato		Firma del Cliente			
Data	Motivo della revisione	Redatto	Controllato	Approvato	
09/09/2022	Prima emissione	LS	GP/LS	MS	

Il presente elaborato è di proprietà di R&V Design Studio S.r.l. Non è consentito riprodurlo o comunque utilizzarlo senza autorizzazione scritta di R&V Design Studio S.r.l.