SEZIONI TRASVERSALI - PISTA WTG01 (A01-A31)

Scala 1:200

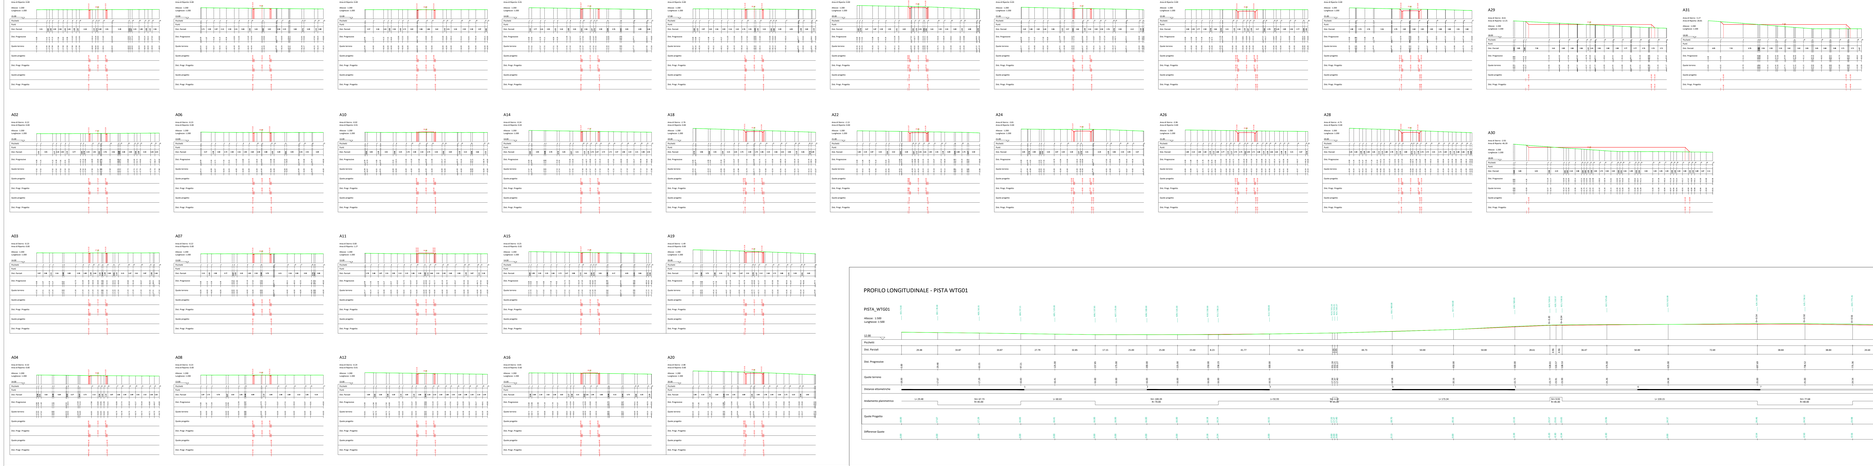

PLANIMETRIA

Scala 1:1000

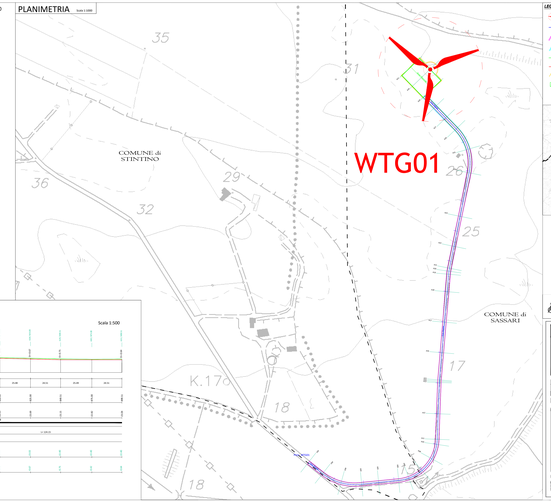

LEGENDA:

- Aerogeneratore
- Pista Stradale (Asse WTG)
- Strade Esterne Fondamentali
- Strade Esterne Secondarie
- Quote Terreno Dato di Fatto
- Quote Terreno di Progetto
- Cavodotto Progetto MT/LV
- Piazzole WTG 01

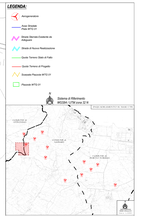

PROFILO LONGITUDINALE - PISTA WTG01

Scala 1:500

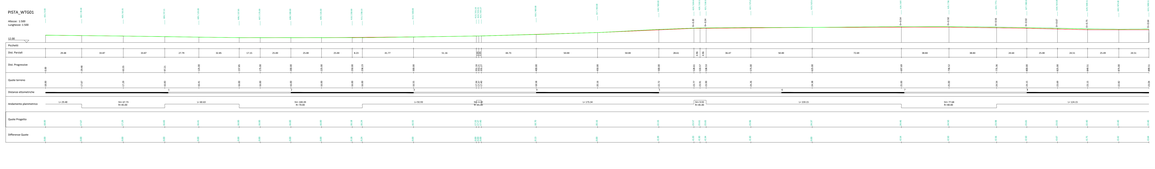

PROGETTO PER LA REALIZZAZIONE DI UN IMPIANTO EOLICO DELLA POTENZA COMPLESSIVA DI 99,6 MW DENOMINATO "ALGHERO" E DELLE RELATIVE OPERE DI CONNESSIONE ALLA RTN

PROPONENTE: ALGHERO WIND S.R.L. Via Tevere, 41 - 00198 Roma (RM) P.IVA 16887391003	PROGETTISTA: Via Roma, 31 - 09131 Cagliari (CA) Tel. 070 4192 1 - Fax 070 4192 201 www.tecnoprogetti.it info@tecnoprogetti.it	TECNOPROGETTI Ingegneria Integrata	TECNOPROGETTI Engineering Consultants

TITOLO: PROGETTO DEFINITIVO			
ELABORATO:			
SCALA:			
DATA:			

PROGETTO DEFINITIVO

ELABORATO: Sezioni trasversali - Planimetria - Profilo longitudinale

SCALA: 1:200 - 1:1000 - 1:500

00	EMISSIONE				
REV.	DESCRIZIONE	DISEGNATO	VERIFICATO	APPROVATO	DATA