SEZIONI TRASVERSALI - PISTA WTG06 (F01-F17)

Scala 1:200

F01

Area di Sterro: -0.23
Area di Riporto: 0.00

Altezze: 1.200
Lunghezze: 1.200

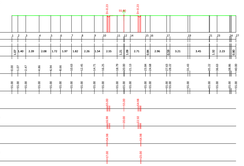

F05

Area di Sterro: -0.84
Area di Riporto: 0.00

Altezze: 1.200
Lunghezze: 1.200

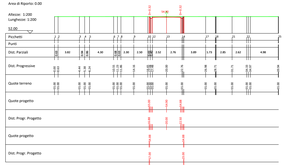

F09

Area di Sterro: 0.00
Area di Riporto: 1.63

Altezze: 1.200
Lunghezze: 1.200

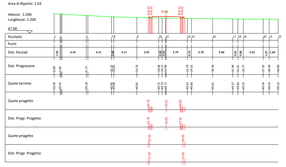

F13

Area di Sterro: -0.26
Area di Riporto: 0.43

Altezze: 1.200
Lunghezze: 1.200

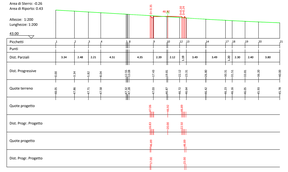

F17

Area di Sterro: -0.30
Area di Riporto: 41.81

Altezze: 1.200
Lunghezze: 1.200

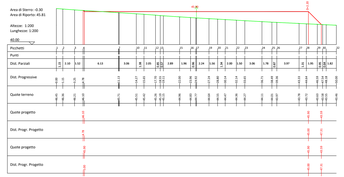

F02

Area di Sterro: -0.23
Area di Riporto: 0.00

Altezze: 1.200
Lunghezze: 1.200

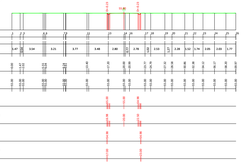

F06

Area di Sterro: -0.25
Area di Riporto: 0.00

Altezze: 1.200
Lunghezze: 1.200

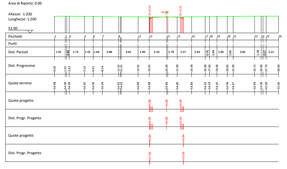

F10

Area di Sterro: 0.00
Area di Riporto: 1.71

Altezze: 1.200
Lunghezze: 1.200

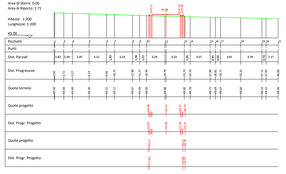

F14

Area di Sterro: -0.06
Area di Riporto: 0.00

Altezze: 1.200
Lunghezze: 1.200

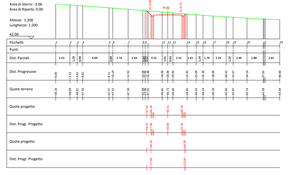

F03

Area di Sterro: -0.30
Area di Riporto: 0.00

Altezze: 1.200
Lunghezze: 1.200

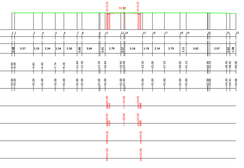

F07

Area di Sterro: -5.33
Area di Riporto: 0.00

Altezze: 1.200
Lunghezze: 1.200

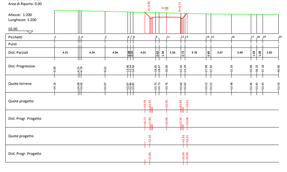

F11

Area di Sterro: 0.00
Area di Riporto: 1.90

Altezze: 1.200
Lunghezze: 1.200

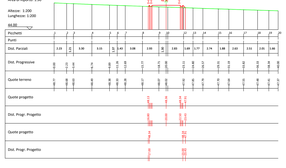

F15

Area di Sterro: -8.13
Area di Riporto: 17.80

Altezze: 1.200
Lunghezze: 1.200

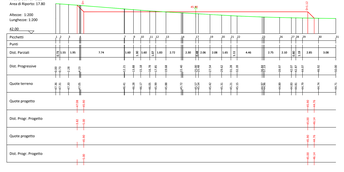

F04

Area di Sterro: -0.09
Area di Riporto: 0.00

Altezze: 1.200
Lunghezze: 1.200

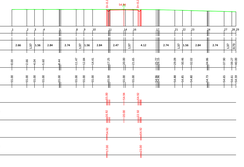

F08

Area di Sterro: -0.11
Area di Riporto: 0.30

Altezze: 1.200
Lunghezze: 1.200

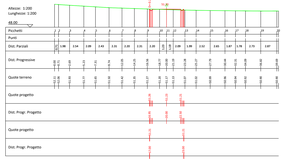

F12

Area di Sterro: -0.05
Area di Riporto: 1.07

Altezze: 1.200
Lunghezze: 1.200

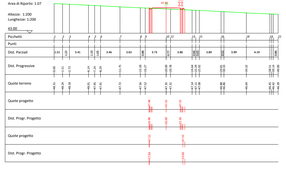

F16

Area di Sterro: -2.69
Area di Riporto: 27.76

Altezze: 1.200
Lunghezze: 1.200

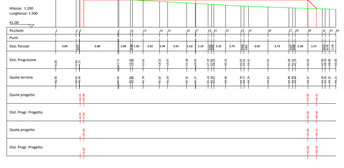

PLANIMETRIA

Scala 1:1000

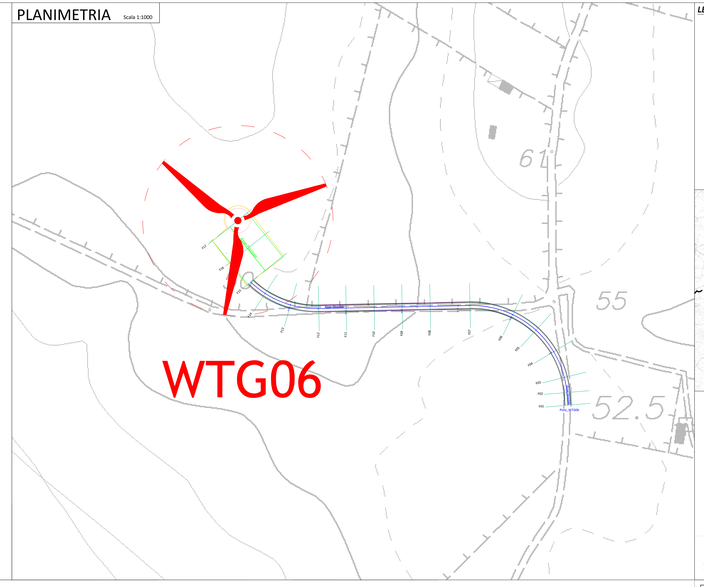

LEGENDA:

- Aerogeneratore
- Asse Stradale Pista WTG 06
- Strada Sterrata Esistente da Adeguare
- Strada di Nuova Realizzazione
- Quote Terreno Stato di Fatto
- Quote Terreno di Progetto
- Scarpata Piazzola WTG 06
- Piazzola WTG 06

Sistema di Riferimento WGS84 / UTM zona 32 N

INQUADRAMENTO SU BASE CTR

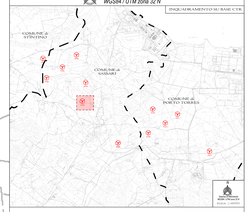

INQUADRAMENTO

Sistema di Riferimento WGS84 / UTM zona 32 N

PROFILO LONGITUDINALE - PISTA WTG06

Scala 1:500

PISTA_WTG06

Altezze: 1:500
Lunghezze: 1:500

Pichetti																							
Dist. Parziali	11.35	13.65	25.00	25.00	25.00	39.49	35.51	25.00	25.00	25.00	24.49	25.52	25.00	16.49	25.14	24.89							
Dist. Progressive	0.00	11.35	25.00	50.00	75.00	100.00	139.49	175.00	200.00	225.00	249.49	275.00	300.00	325.00	341.49	366.63	391.51						
Quote terreno	51.00	50.90	51.00	51.00	51.00	51.46	51.79	51.17	50.72	50.88	50.52	51.35	50.86	50.71	50.71	50.28	50.90						
Distanze ettometriche																							
Andamento planimetrico	Lr= 11.35		Sv= 128.15 R= 85.00						Lr= 134.99				Sv= 78.29 R= 85.00			Lr= 58.58							
Quote Progetto	51.00	51.00	51.48	51.54	51.60	51.66	51.93	51.23	50.62	50.57	50.50	51.31	51.34	51.20	51.06	50.43	50.45	50.38	50.90				
Differenze Quote	0.00	0.00	0.02	0.06	0.07	0.00	0.75	0.07	0.30	0.31	0.34	0.20	0.06	0.49	0.35	0.15	0.05	0.38	0.00				

PROGETTO PER LA REALIZZAZIONE DI UN PARCO EOLICO E DELLE RELATIVE OPERE DI CONNESSIONE ALLA RTN
POTENZA NOMINALE 72 MW

REGIONE SARDEGNA | PROVINCIA DI SASSARI | COMUNE di PORTO TORRES | COMUNE di SASSARI | COMUNE di SITTIGIANO

Tecnico "Progettazione" | Tecnico "Sicurezza" | Tecnico "Prevenzione Incendi"

Scala	Formato Stampa	
VARIE	–	PROGETTO DEFINITIVO

ELABORATO

A16_d_3 TAV VI — *Profilo longitudinale e Sezioni Trasversali - WTG06*

Progettista: R.E.A. Design Studio S.r.l. — Via Lo Frasso, 15 - 09129 Cagliari (CA) — Tel. 070 4194 1 — www.readesignstudio.it

Committente: PLANET SARDINIA S.r.l. — Via Lo Frasso, 15 - 09129 Cagliari (CA) — PLANET SARDINIA 2

Responsabile Progetto: Ing. Vassalli Quirino — ORDINE INGEGNERI CAGLIARI N. 1893

Responsabile Lavoro: Ing. Speranza Cardoa Antonio — ORDINE INGEGNERI CAGLIARI N. 1893

Collaborazione Esterna: Studio Associato GEOTECNICA — Via Dante, 39 - 09122 Cagliari (CA) — Tel. 070 271483 — Studio Associato GEOLOGICO — Via Dante, 39 - 09122 Cagliari (CA) — Tel. 070 271483 — Studio Associato STRUTTURE — Via Dante, 39 - 09122 Cagliari (CA) — Tel. 070 271483

Data	Revisione della consegna	Redatto	Verificato	Approvato
Giugno 2022	Prima Emissione			

Il presente elaborato è di proprietà di R.E.A. Design Studio S.r.l. Non è ammessa riproduzione o comunque utilizzazione senza autorizzazione scritta di R.E.A. Design Studio S.r.l.