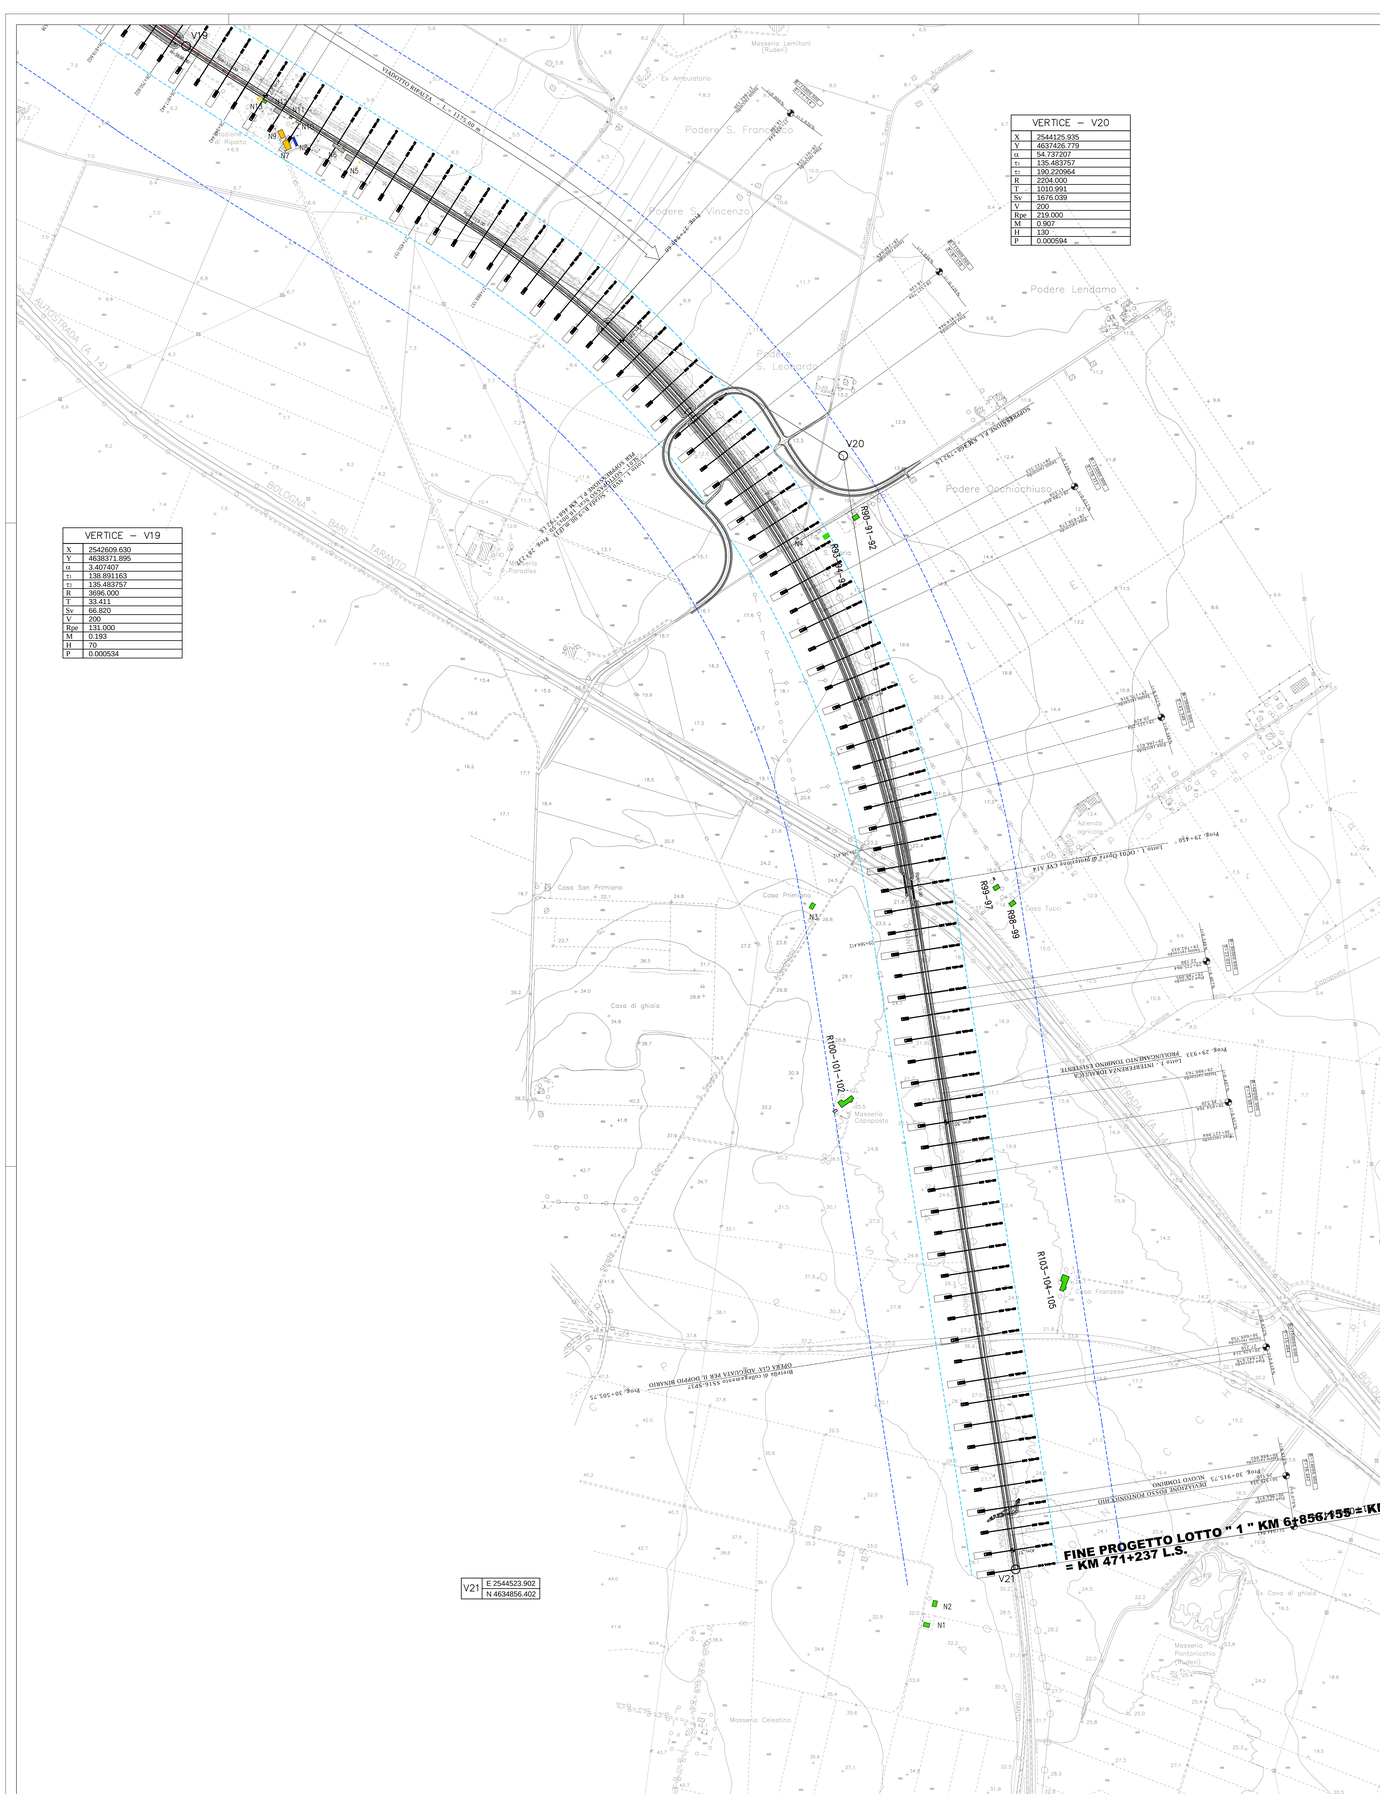

QUADRO DI UNIONE

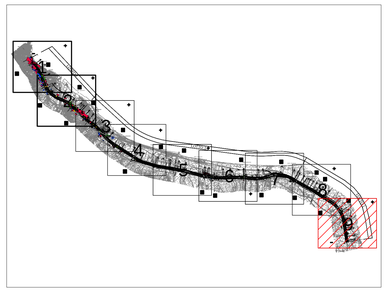

LEGENDA

STATO INTERMEDIO	
TRATTO	**DESCRIZIONE**
	BARRIERA ANTIRUMORE TIPO H3

STATO DI PROGETTO	
TRATTO	**DESCRIZIONE**
	BARRIERA ANTIRUMORE TIPO H6
	BARRIERA ANTIRUMORE TIPO H4

TIPOLOGIA EDIFICIO	
TRATTO	**DESCRIZIONE**
	RESIDENZIALE
	SCUOLA
	OSPEDALE, CASA DI CURA O DI RIPOSO
	ATTIVITA' PRODUTTIVA
	AGRICOLO
	PERTINENZA F.S.
	RUDERE – ASSIMILABILE

COMMITTENTE:

RFI RETE FERROVIARIA ITALIANA
GRUPPO FERROVIE DELLO STATO ITALIANE
DIREZIONE INVESTIMENTI
DIREZIONE PROGRAMMI INVESTIMENTI
DIRETTRICE SUD - PROGETTO ADRIATICA

PROGETTAZIONE:

ITALFERR
GRUPPO FERROVIE DELLO STATO ITALIANE

U.O. AMBIENTE, ARCHITETTURA E ARCHEOLOGIA

PROGETTO PRELIMINARE

LINEA PESCARA - BARI
RADDOPPIO TERMOLI (e) - LESINA (e)
LOTTI 1, 2 e 3

STUDIO DI IMPATTO AMBIENTALE

QUADRO DI RIFERIMENTO PROGETTUALE

Planimetria di localizzazione degli interventi di mitigazione acustica e dei ricettori censiti Tav. 9/9

SCALA: 1: 5000

COMMESSA	LOTTO	FASE	ENTE	TIPO DOC.	OPERA/DISCIPLINA	PROGR.	REV.
L032	00	R	22	P5	SA0000G	018	A

Rev.	Descrizione	Redatto	Data	Verificato	Data	Approvato	Data	Autorizzato Data
A	EMISSIONE ESECUTIVA	F. Rocchi	Gennaio 2013	R. Scacca V. Moretti	Gennaio 2013	F. Gernone	Gennaio 2013	A. Martino Gennaio 2013

File: L03200R22P5SA000G018A.dwg | n. Elab.: