
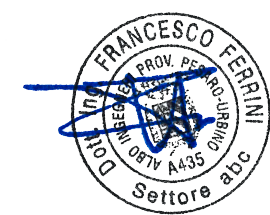


LEGENDA

- Metanodotto in progetto
- Metanodotti in progetto da altra opera
- - - Metanodotti in esercizio
- - - Metanodotti da porre fuori esercizio e recuperare
- ▭ Metanodotti in progetto
- ▭ Metanodotti esistenti
- ▭ Metanodotti esistenti da dismettere
- ▭ Confini comunali

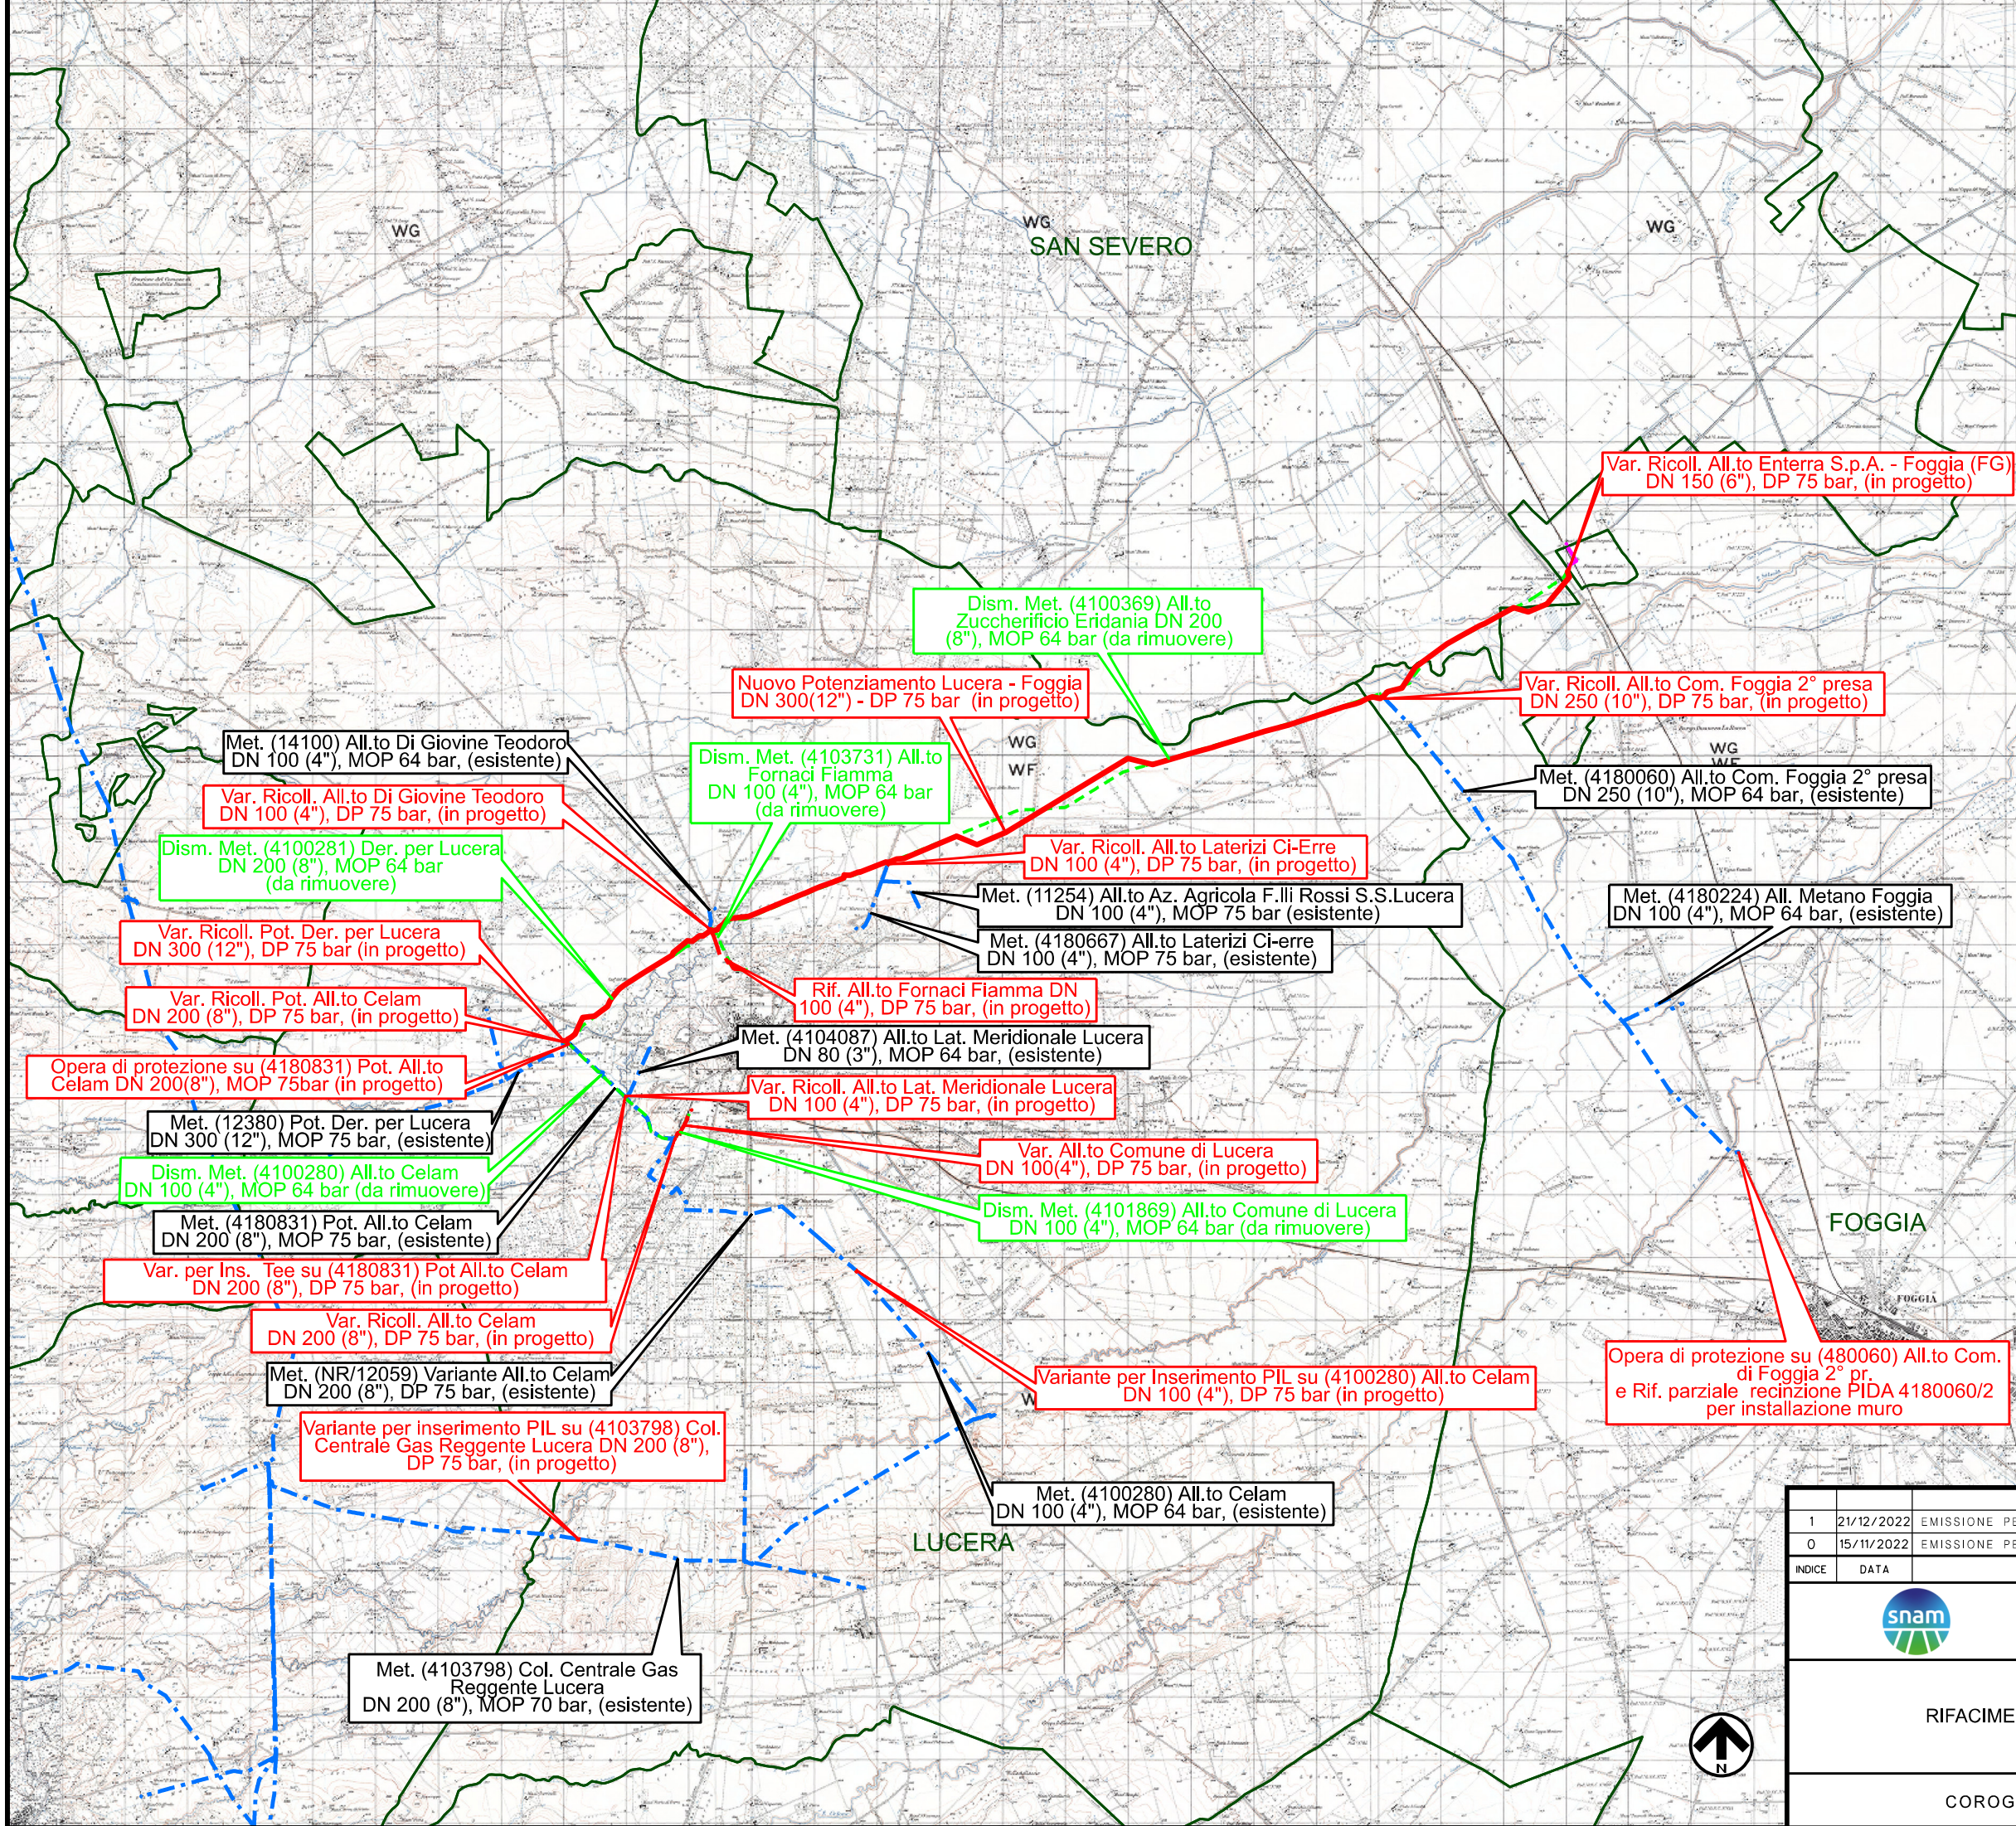

1	21/12/2022	EMISSIONE PER PERMESSI	E.CAPOTONDI	G.AIUDI	M.BEGINI
0	15/11/2022	EMISSIONE PER COMMENTI	E.CAPOTONDI	G.AIUDI	M.BEGINI
INDICE	DATA	REVISIONI	ELABORATO	VERIFICATO	APPROVATO
				Dis. DIS-TP-D-35100	
		RIF. TFM: 011-PJM4-017-00-DT-D-5100 RIF. TFM: 011-PJM4-017-00-DT-D-5100		Fg. 1 di 1	
RIFACIMENTO RETE DI LUCERA					
COROGRAFIA DI PROGETTO					
			Comm. N0/R21032		
			Scala 1:100000		
			Sostituisce il		
			Sostituito dal		