

COROGRAFIA Scala 1:250.000



2	09/02/2023	AGGIORNAMENTO EMISSIONE PER PERMESSI	L.FALCETELLI	F.VITALI	G.CICCARELLI
1	21/12/2022	EMISSIONE PER PERMESSI	L.FALCETELLI	F.VITALI	M.BEGINI
0	15/11/2022	EMISSIONE PER COMMENTI	M.DE ROSE	F.VITALI	M.BEGINI
INDICE	DATA	REVISIONI	ELABORATO	VERIFICATO	APPROVATO
			PROGETTISTA  R.f.TFM: 011-PJM4-017-90-DT-D-9523		
RIFACIMENTO RETE DI LUCERA Dismissione metanodotti: (4100281) Der. per Lucera DN 200(8"), (4100369) All.to Zuccherificio Eridania DN 200(8"), (4100280) All.to Celam DN 100(4"), (4101869) All.to Comune di Lucera DN100(4"), (4103731) All.to Fornaci Fiamma DN 100(4"), (4103798) Col. Centrale Gas Reggente Lucera DN 200(8") e opere connesse			Dis. RIM-SP-D-95230 Fg. 1 di 13 Comm. NQ/R21032 Unita' 90		
STRUMENTI DI TUTELA E PIANIFICAZIONE PROVINCIALE RIMOZIONE CONDOTTE ESISTENTI			Sostituisce il Sostituito dal		


Dismissione metanodotti: (4100281) Der. per Lucera DN 200(8"), (4100369) All.to Zuccherificio Eridania DN 200(8"), (4100280) All.to Celam DN 100(4"), (4101869) All.to Comune di Lucera DN100(4"), (4103731) All.to Fornaci Fiamma DN 100(4") ,(4103798) Col. Centrale Gas Reggente Lucera DN 200(8") e opere connesse

2	09/02/2023	AGGIORNAMENTO EMISSIONE PER PERMESSI	L.FALCETELLI	F.VITALI	G.CICCARELLI	Foglio 2 di 13 Scala 1:10000
1	21/12/2022	EMISSIONE PER PERMESSI	L.FALCETELLI	F.VITALI	M.BEGINI	
INDICE	DATA	R E V I S I O N I	ELABORATO	VERIFICATO	APPROVATO	
			Dis. RIM-SP-D-95230			
			Comm. NQ/R21032			


**STRUMENTI DI TUTELA E PIANIFICAZIONE PROVINCIALE
RIMOZIONE CONDOTTE ESISTENTI**



Ri f.TFM: 011-PJM4-017-90-DT-D-9523

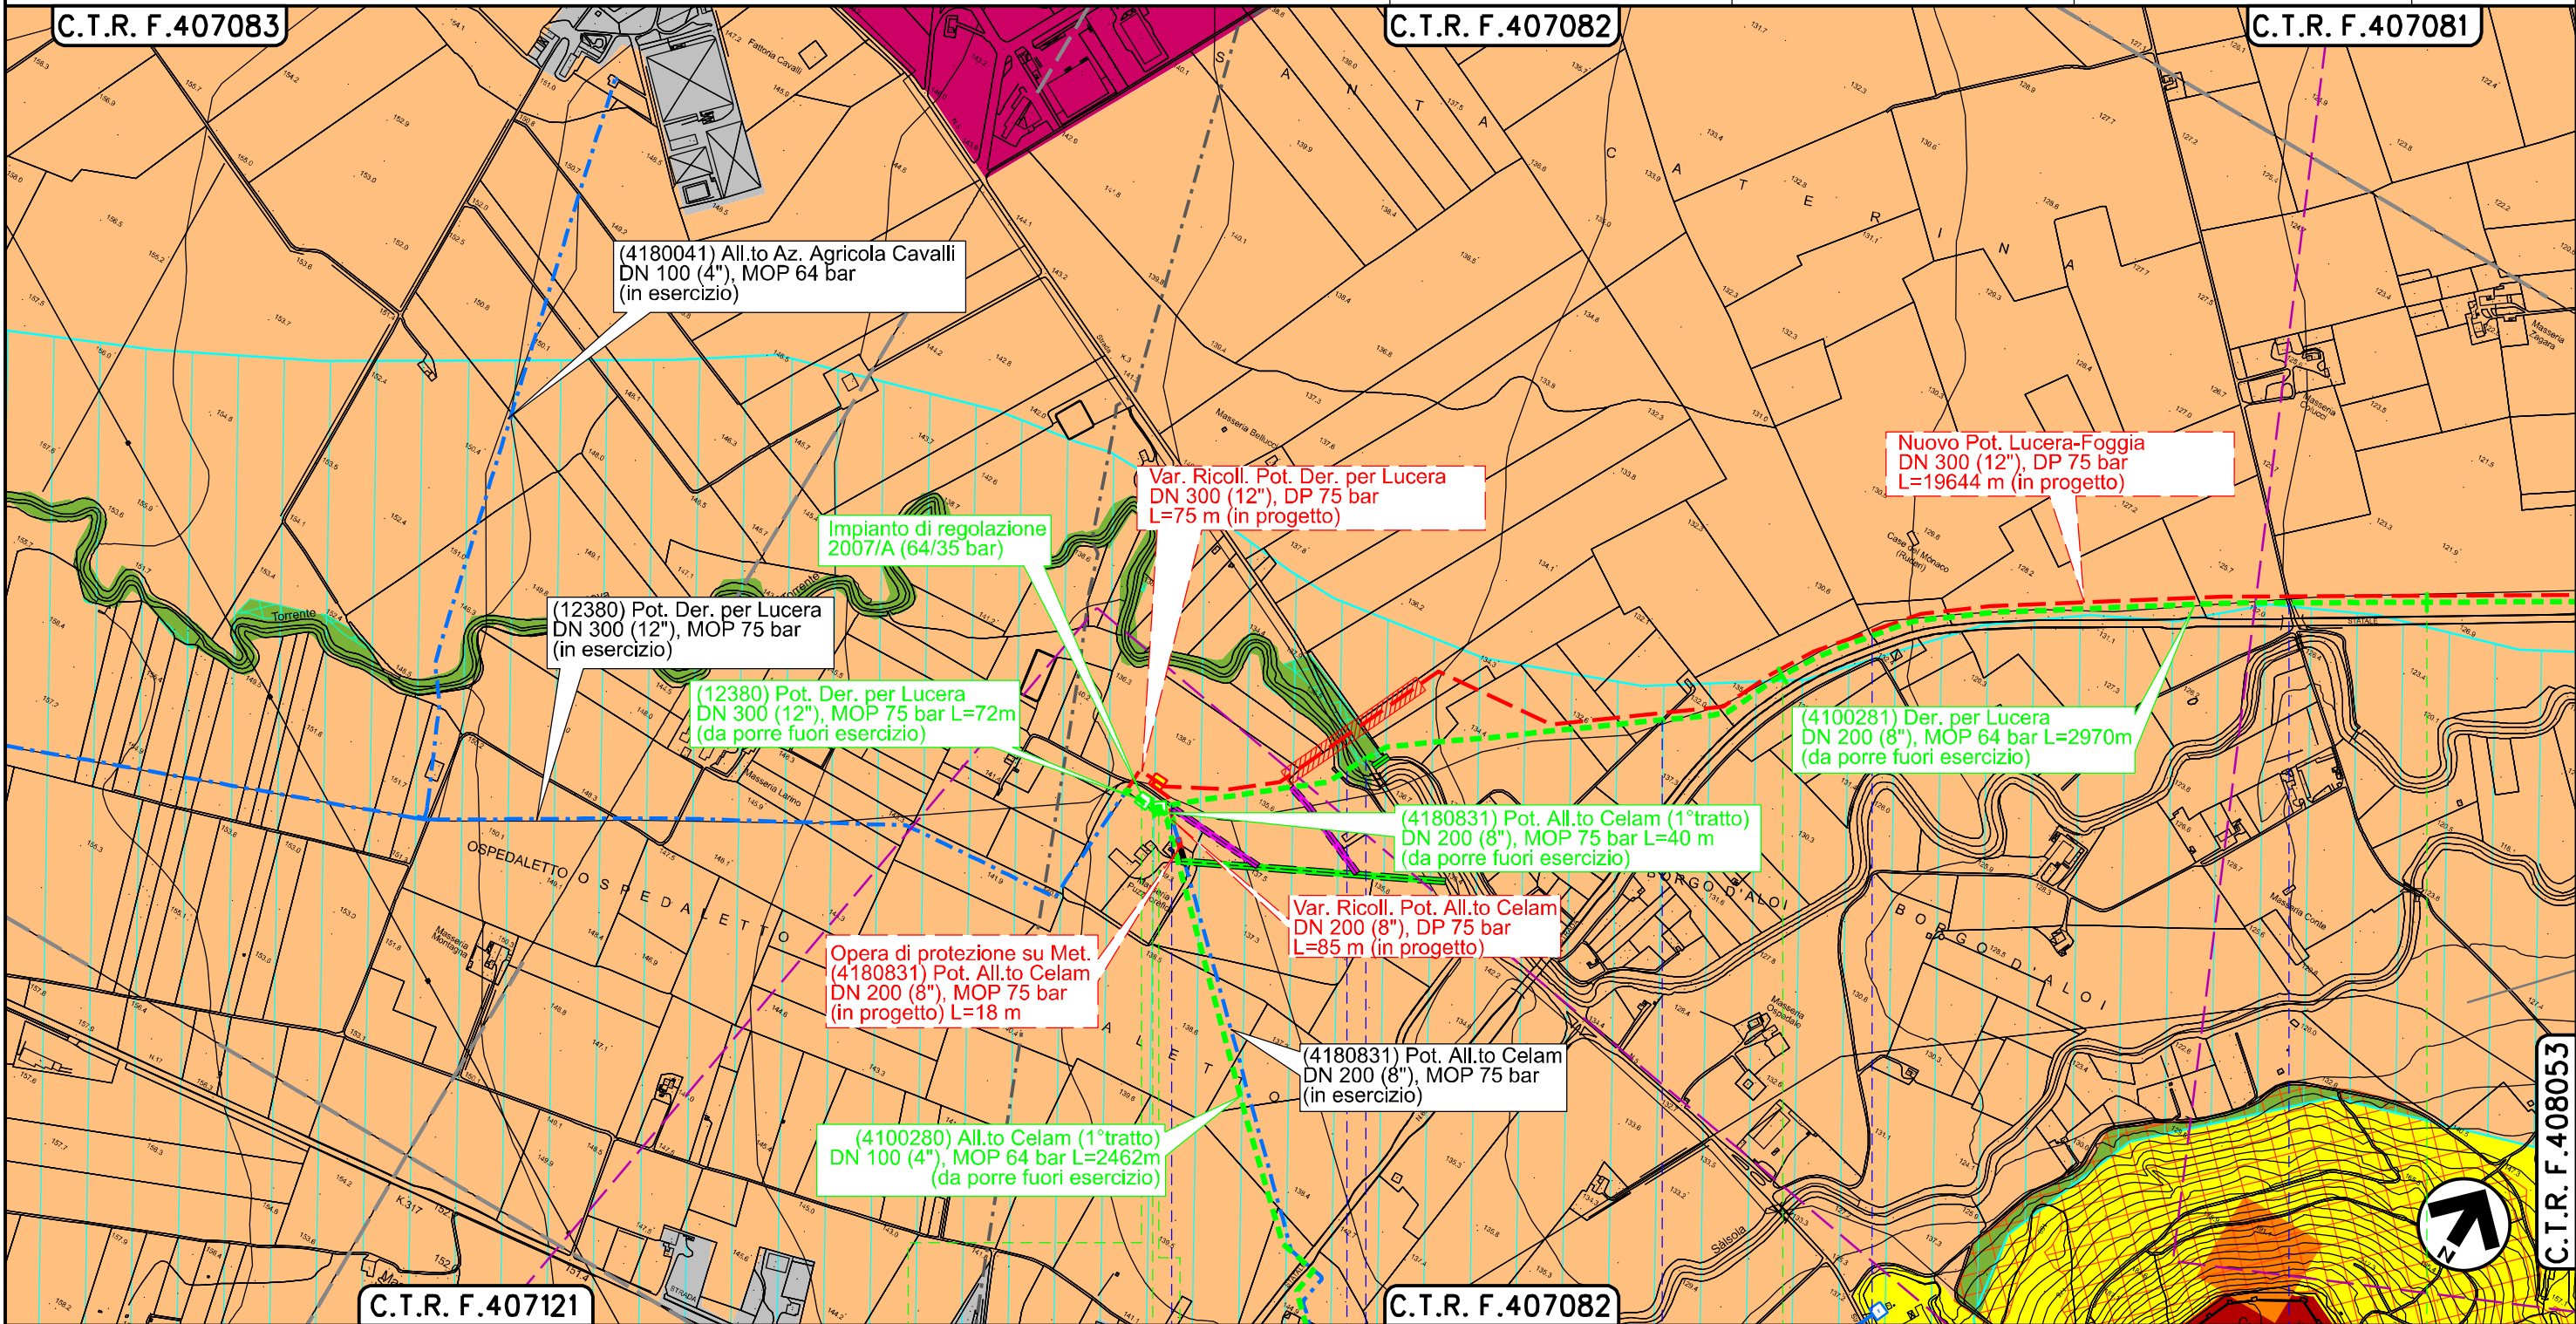

Il presente disegno è di proprietà aziendale - La Società tutelera i propri diritti a termine di legge.

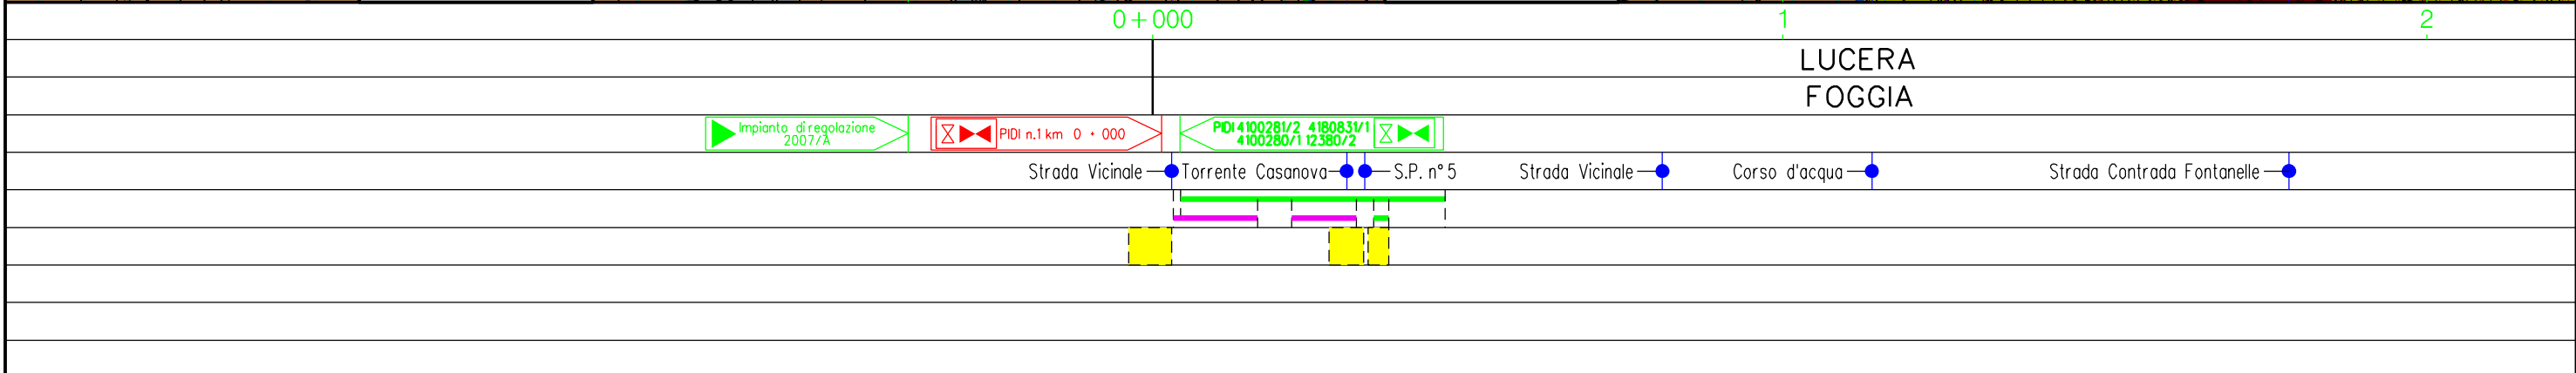


Dismissione metanodotti: (4100281) Der. per Lucera DN 200(8"), (4100369) All.to Zuccherificio Eridania DN 200(8"), (4100280) All.to Celam DN 100(4"), (4101869) All.to Comune di Lucera DN100(4"), (4103731) All.to Fornaci Fiamma DN 100(4") ,(4103798) Col. Centrale Gas Reggente Lucera DN 200(8") e opere connesse

2	09/02/2023	AGGIORNAMENTO EMISSIONE PER PERMESSI	L.FALCETELLI	F.VITALI	G.CICCARELLI	Foglio 3 di 13 Scala 1:10000
1	21/12/2022	EMISSIONE PER PERMESSI	L.FALCETELLI	F.VITALI	M.BEGINI	
INDICE	DATA	R E V I S I O N I	ELABORATO	VERIFICATO	APPROVATO	
			Dis. RIM-SP-D-95230			
			Comm. NQ/R21032			

**STRUMENTI DI TUTELA E PIANIFICAZIONE PROVINCIALE
RIMOZIONE CONDOTTE ESISTENTI**



Rif.TFM: 011-PJM4-017-90-DT-D-9523

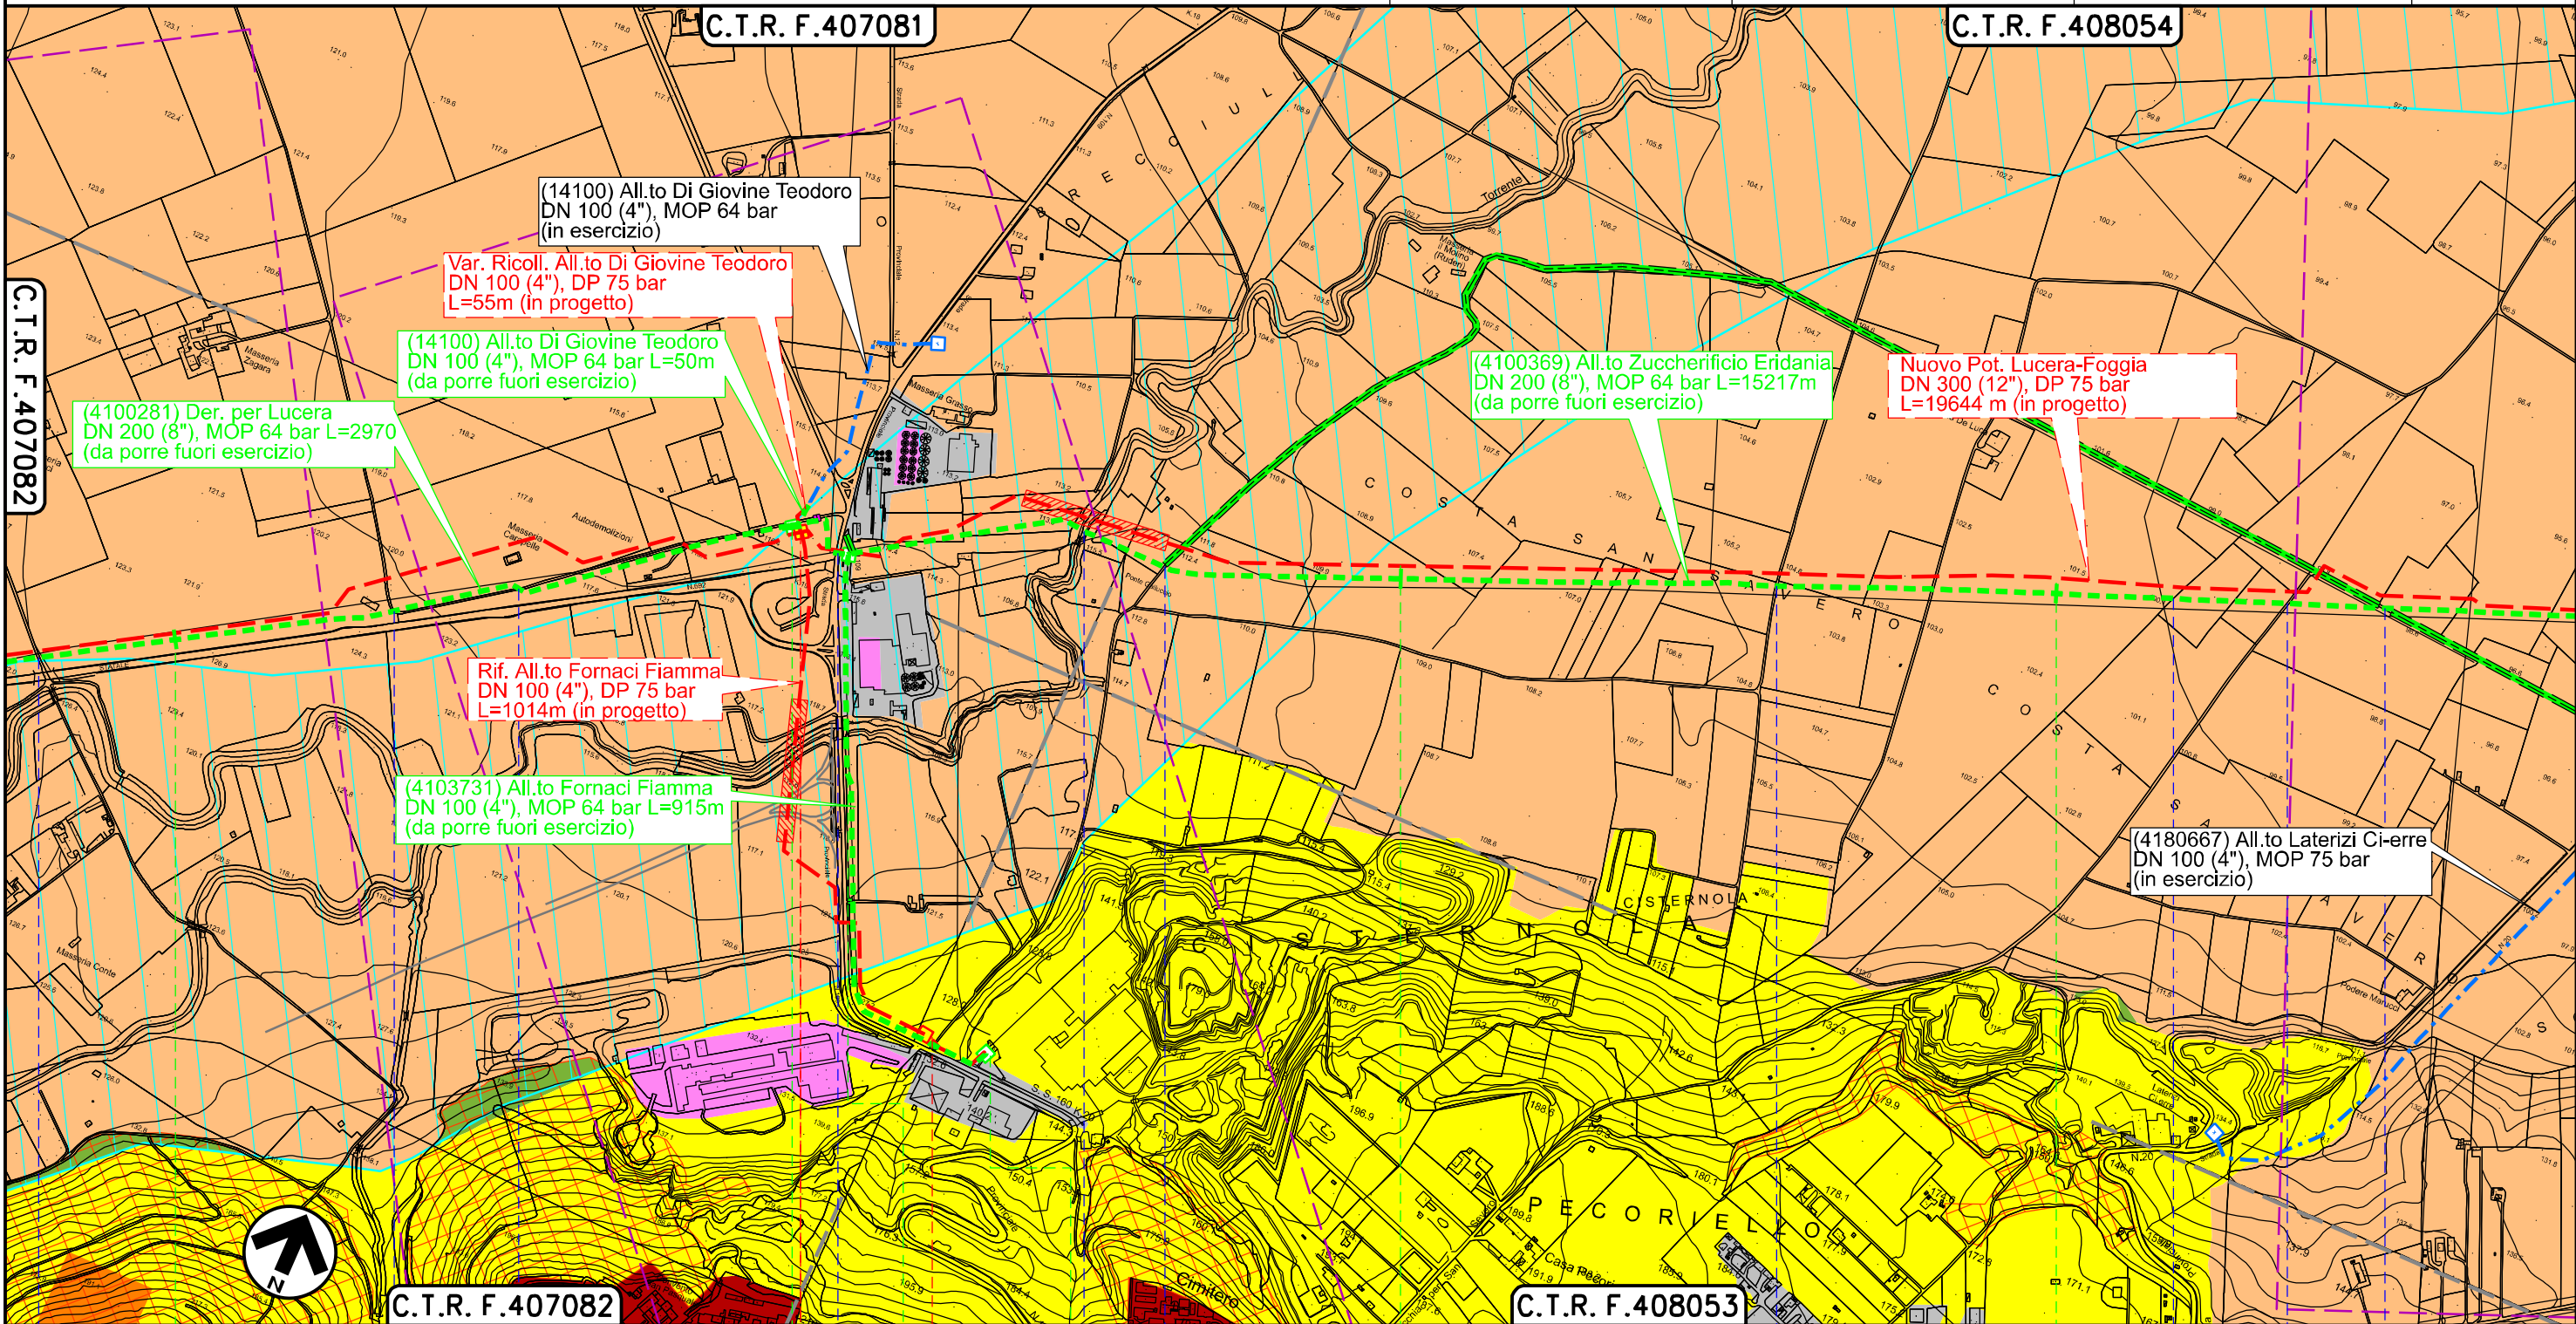


Il presente disegno è di proprietà aziendale - La Società tutelera i propri diritti a termine di legge.


C.T.R. F.407082

C.T.R. F.408053

2 2+970 0+000 1 2

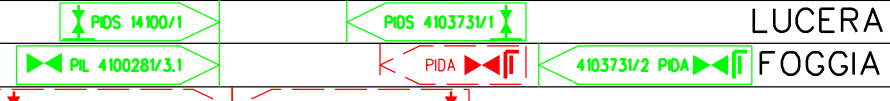


LUCERA
FOGGIA

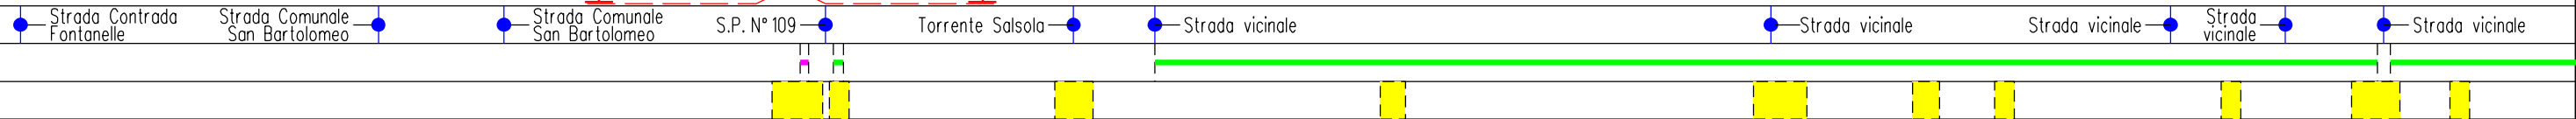


Dismissione metanodotti: (4100281) Der. per Lucera DN 200(8"), (4100369) All.to Zuccherificio Eridania DN 200(8"), (4100280) All.to Celam DN 100(4"), (4101869) All.to Comune di Lucera DN100(4"), (4103731) All.to Fornaci Fiamma DN 100(4") ,(4103798) Col. Centrale Gas Reggente Lucera DN 200(8") e opere connesse

2	09/02/2023	AGGIORNAMENTO EMISSIONE PER PERMESSI	L.FALCETELLI	F.VITALI	G.CICCARELLI	Foglio 4 di 13 Scala 1:10000
1	21/12/2022	EMISSIONE PER PERMESSI	L.FALCETELLI	F.VITALI	M.BEGINI	
INDICE	DATA	R E V I S I O N I	ELABORATO	VERIFICATO	APPROVATO	
			Dis. RIM-SP-D-95230			
			Comm. NQ/R21032			

**STRUMENTI DI TUTELA E PIANIFICAZIONE PROVINCIALE
RIMOZIONE CONDOTTE ESISTENTI**

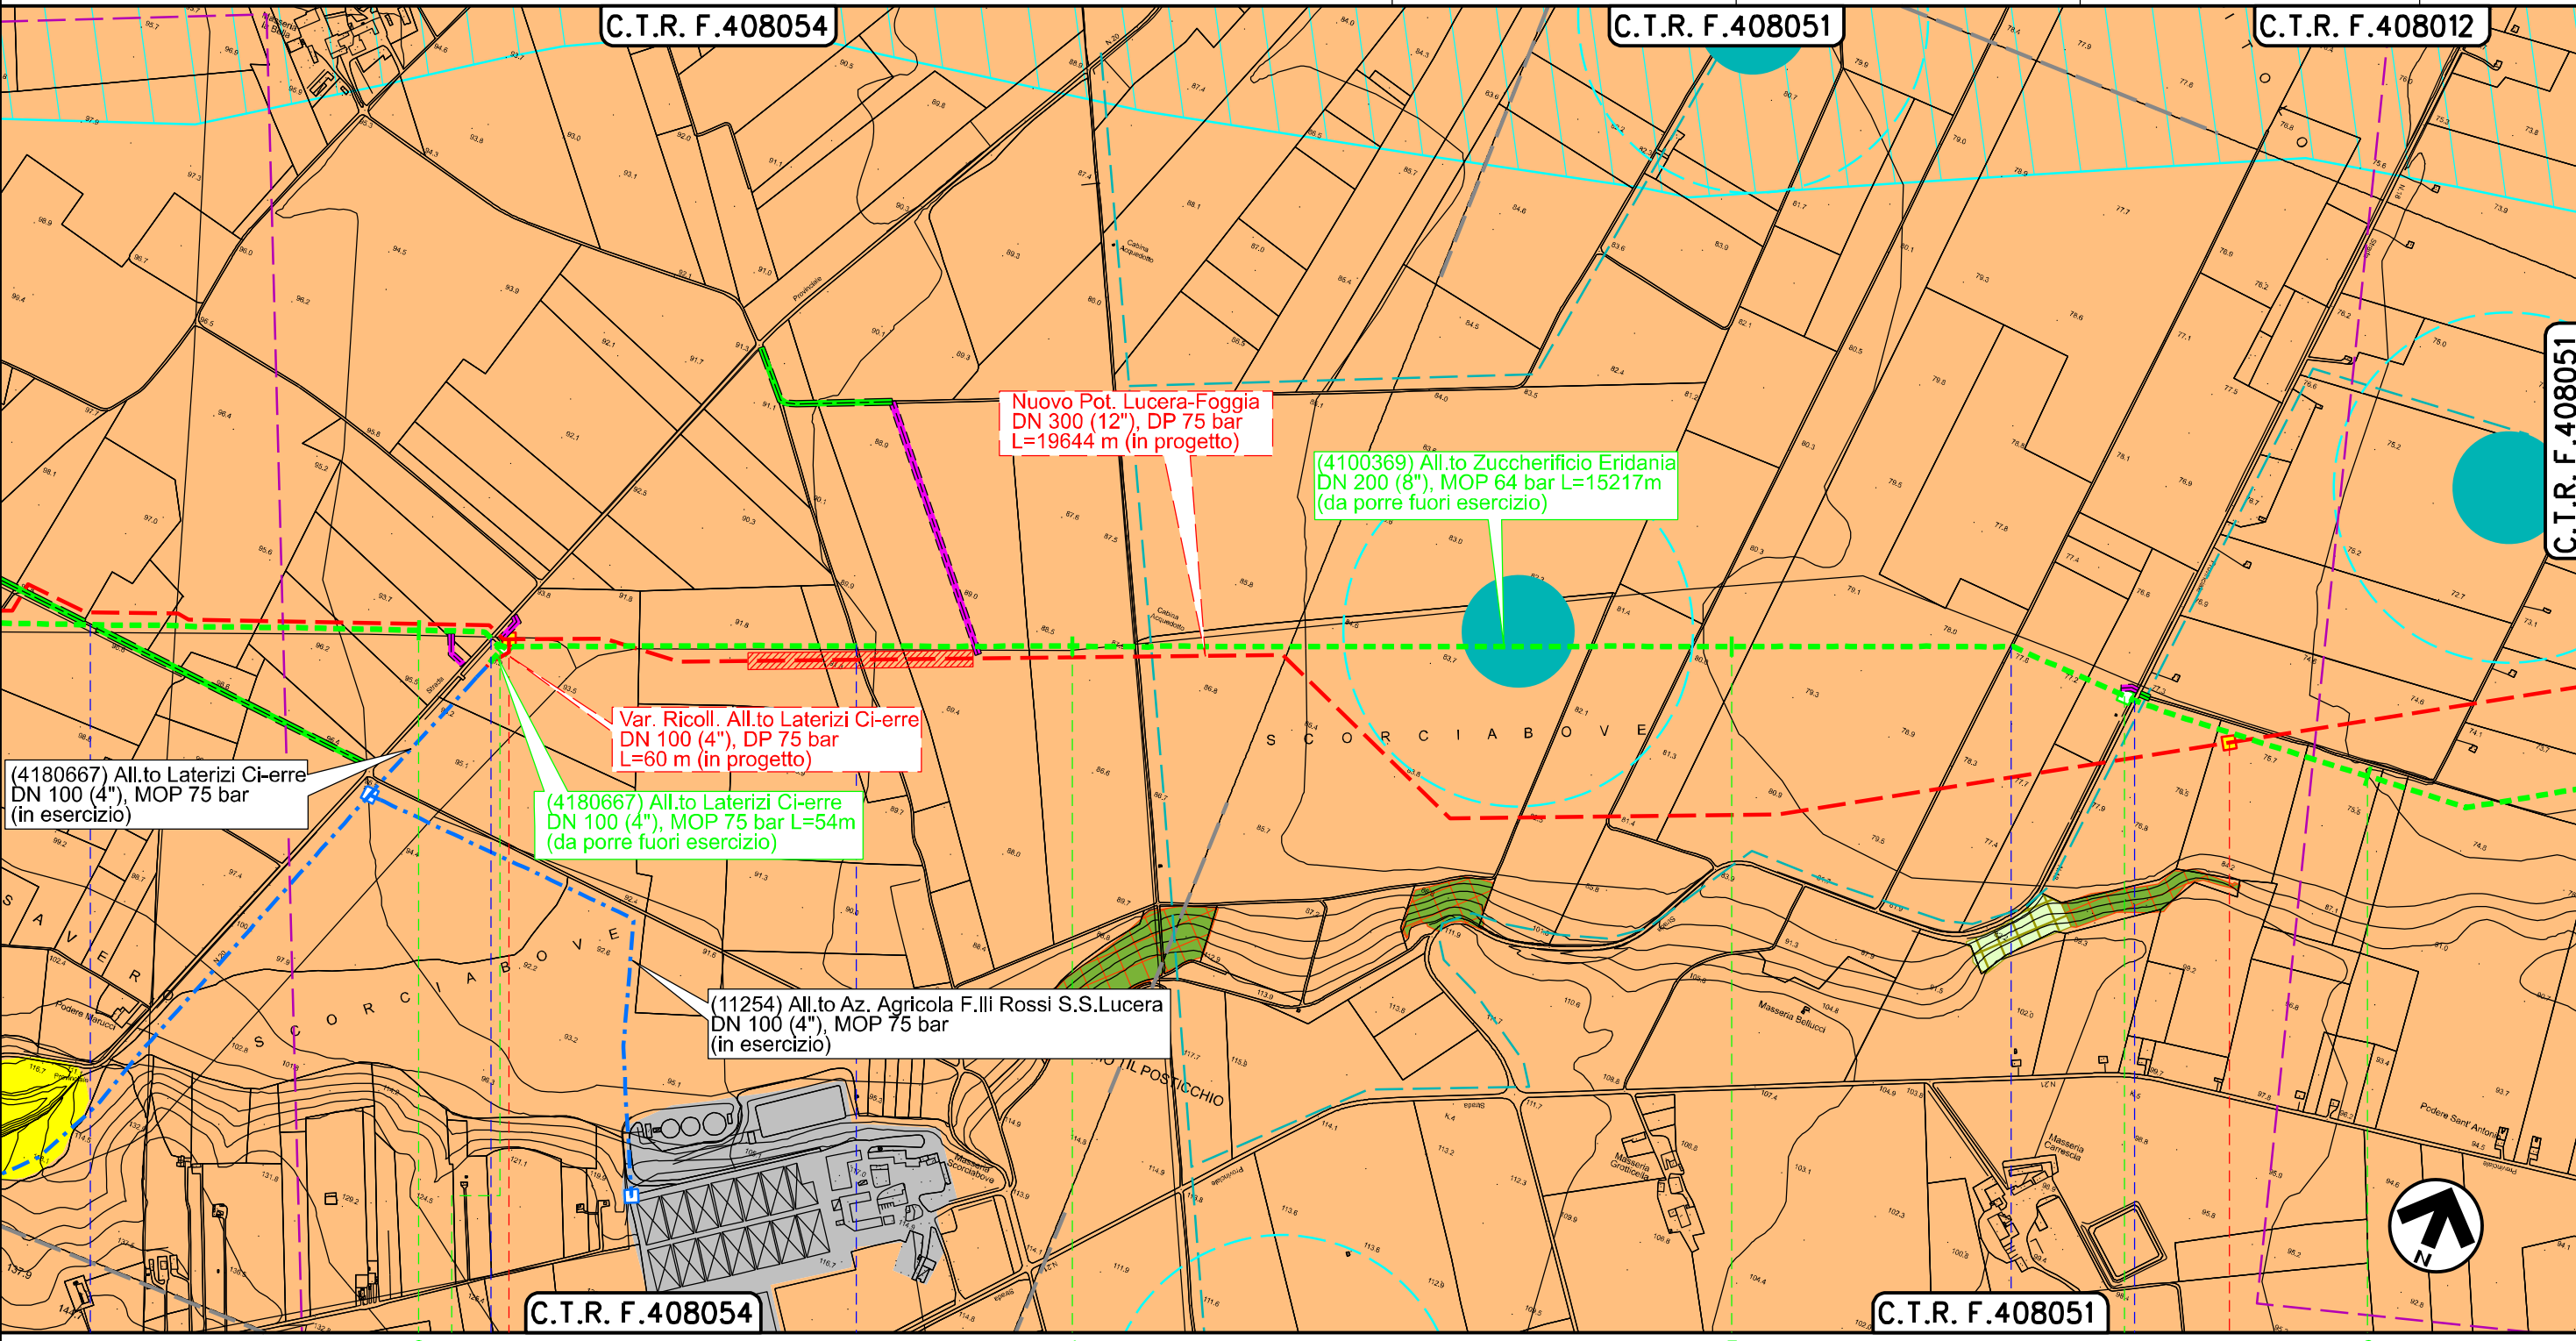

LUCERA
FOGGIA

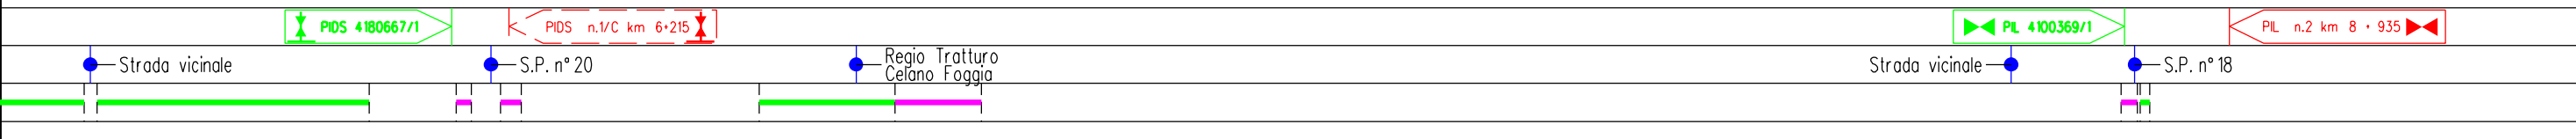


Il presente disegno è di proprietà aziendale - La Società tutelera i propri diritti a termine di legge.

Dismissione metanodotti: (4100281) Der. per Lucera DN 200(8"), (4100369) All.to Zuccherificio Eridania DN 200(8"), (4100280) All.to Celam DN 100(4"), (4101869) All.to Comune di Lucera DN100(4"), (4103731) All.to Fornaci Fiamma DN 100(4") ,(4103798) Col. Centrale Gas Reggente Lucera DN 200(8") e opere connesse

2	09/02/2023	AGGIORNAMENTO EMISSIONE PER PERMESSI	L.FALCETELLI	F.VITALI	G.CICCARELLI	Foglio 5 di 13 Scala 1:10000
1	21/12/2022	EMISSIONE PER PERMESSI	L.FALCETELLI	F.VITALI	M.BEGINI	
INDICE	DATA	R E V I S I O N I	ELABORATO	VERIFICATO	APPROVATO	
			Dis. RIM-SP-D-95230			
			Comm. NQ/R21032			


**STRUMENTI DI TUTELA E PIANIFICAZIONE PROVINCIALE
RIMOZIONE CONDOTTE ESISTENTI**

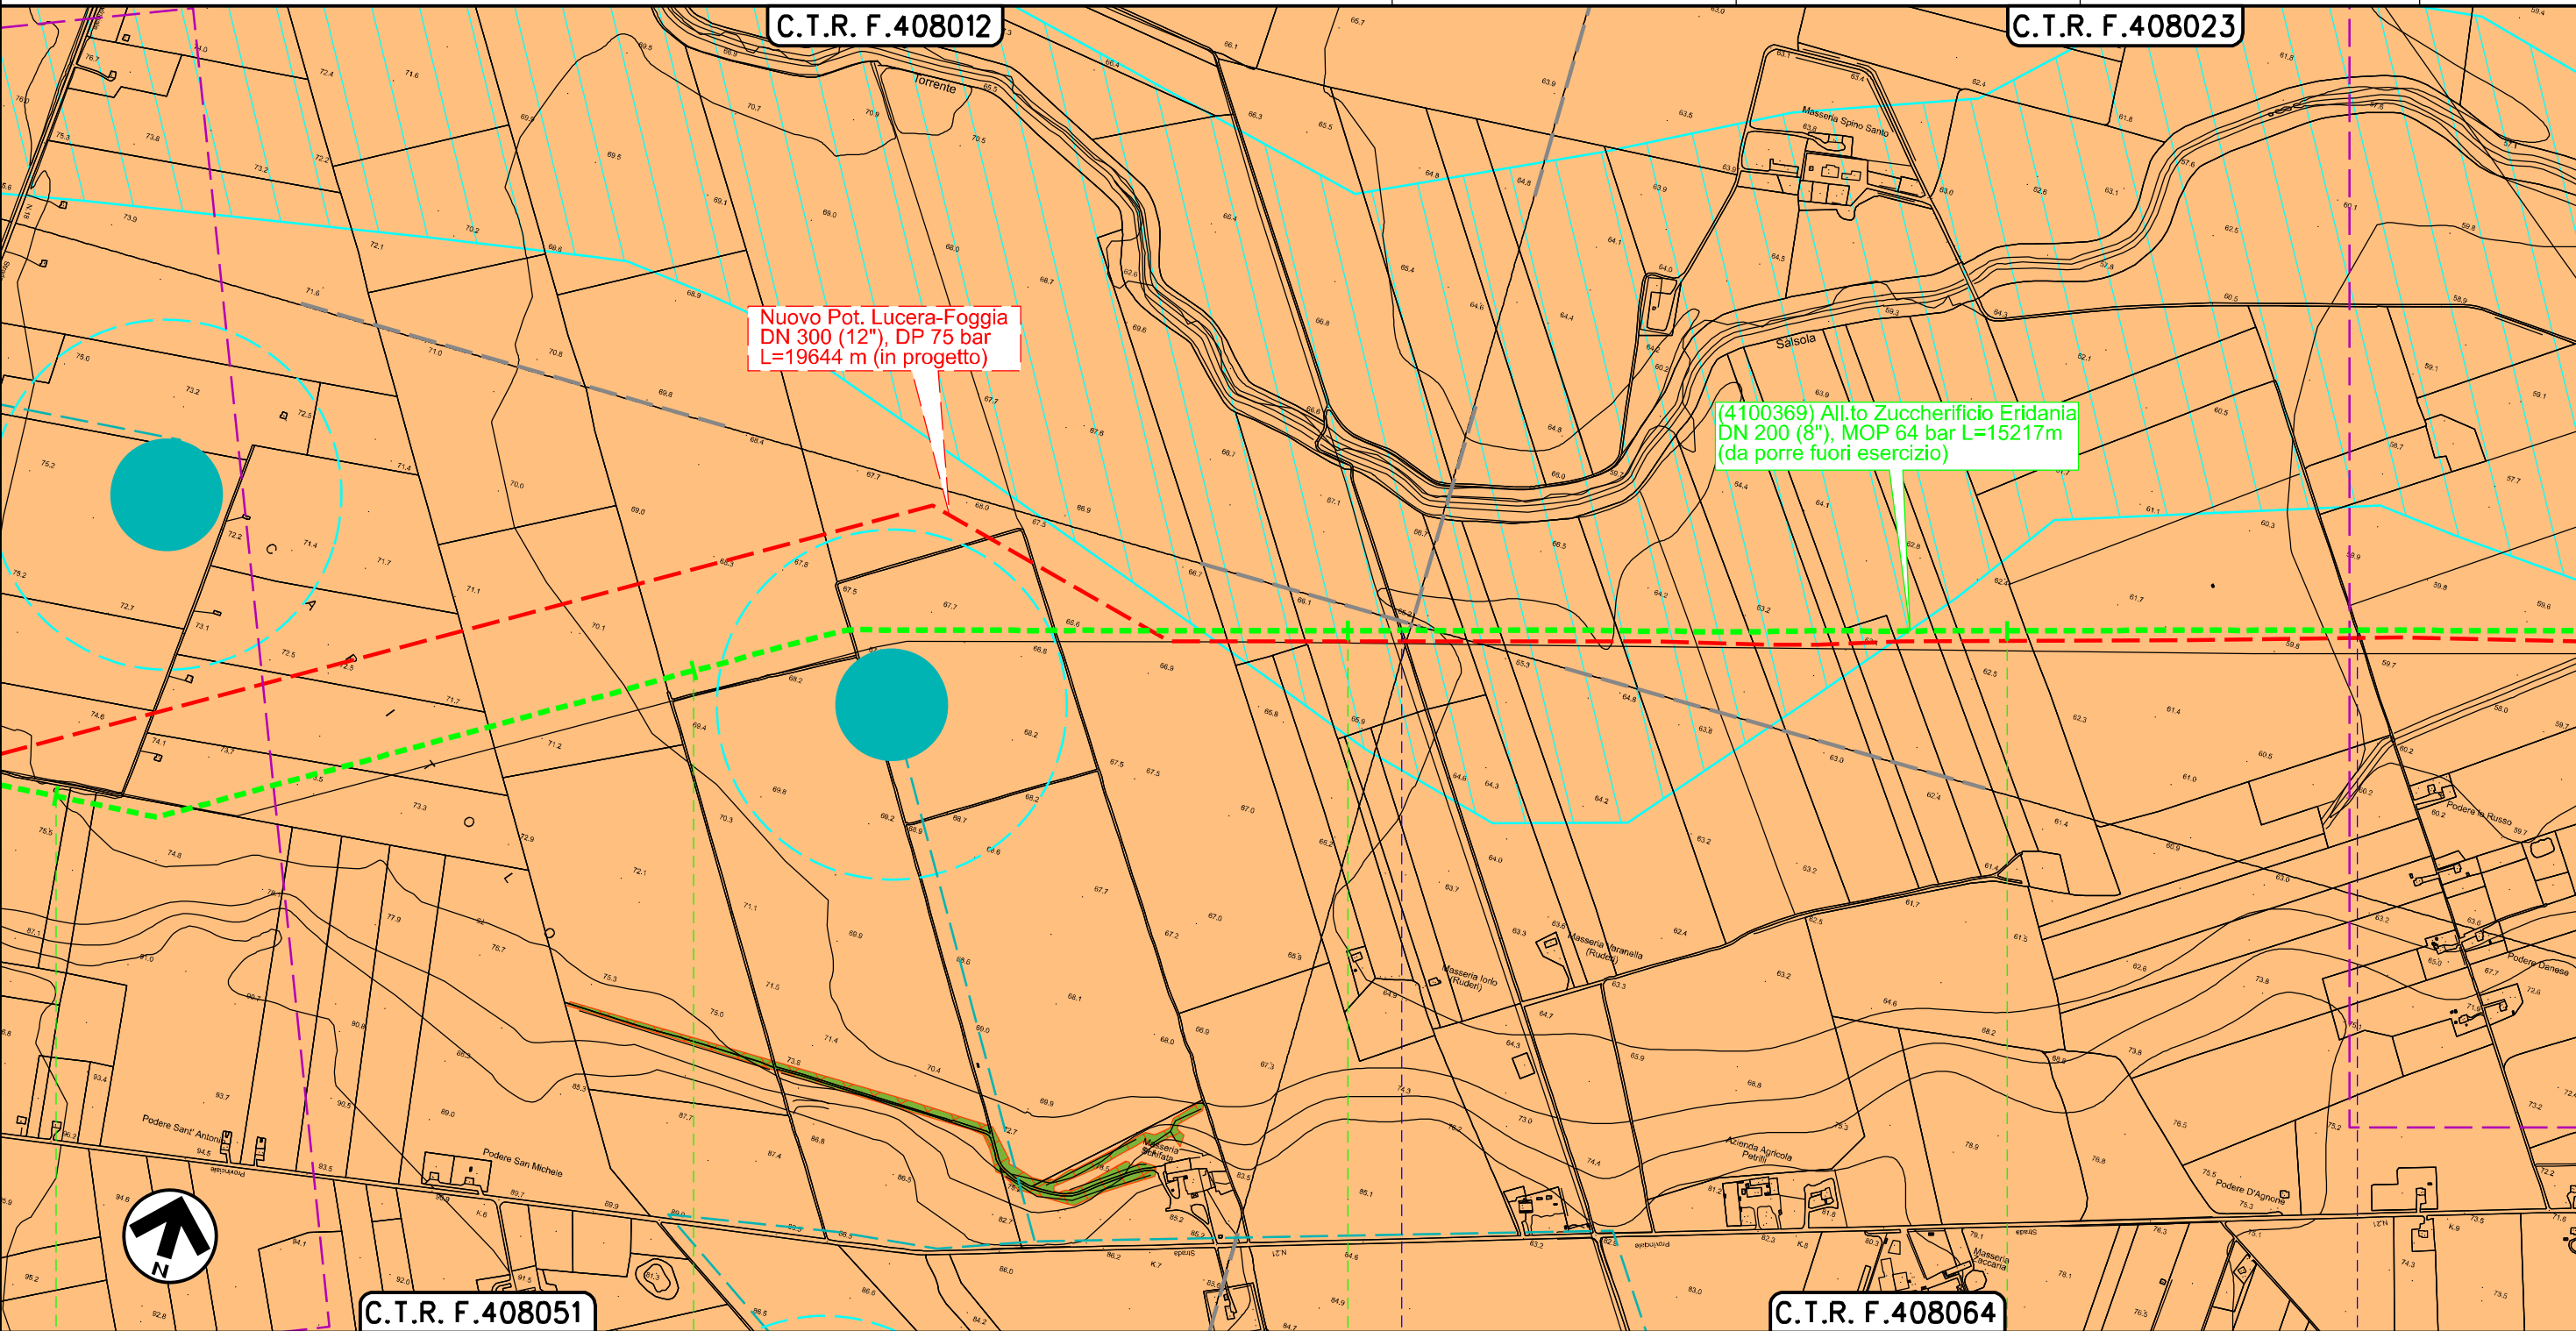

Nuovo Pot. Lucera-Foggia
DN 300 (12"), DP 75 bar
L=19644 m (in progetto)

(4100369) All.to Zuccherificio Eridania
DN 200 (8"), MOP 64 bar L=15217m
(da porre fuori esercizio)

Il presente disegno è di proprietà aziendale - La Società tutelerà i propri diritti a termine di legge.

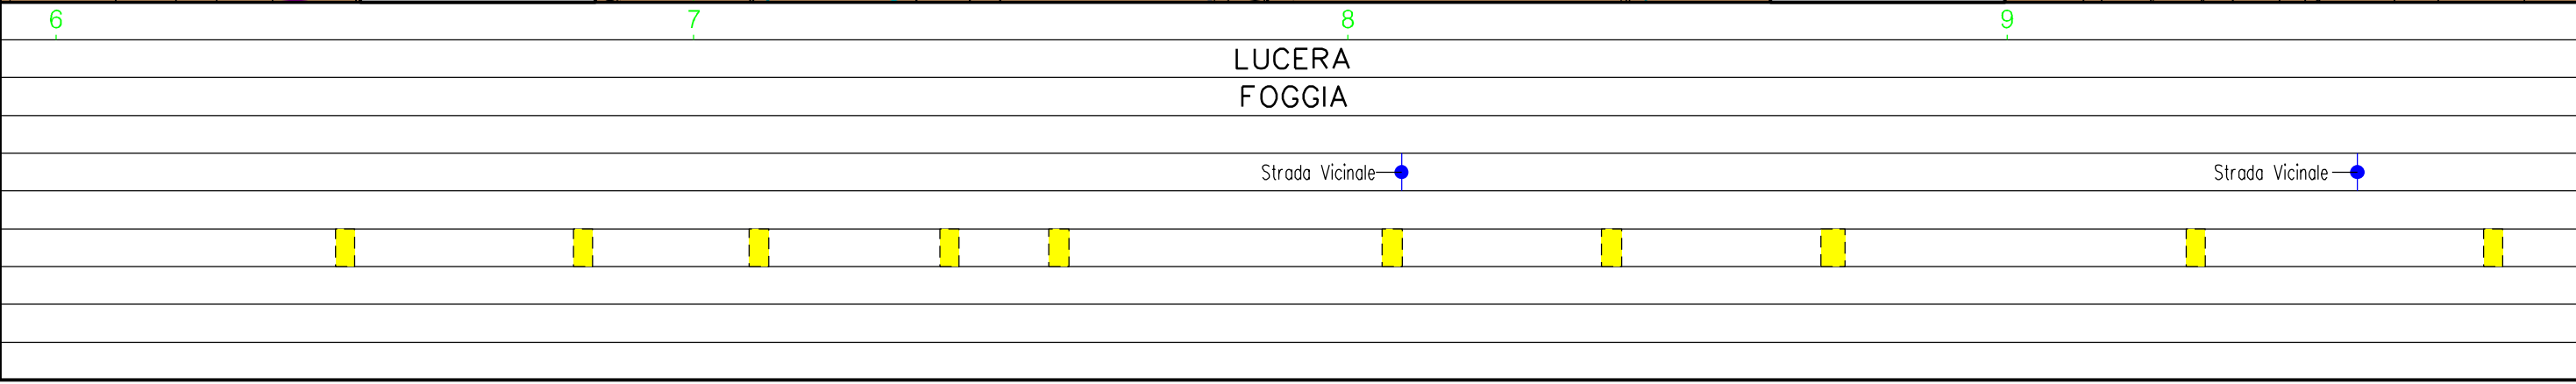



LUCERA
FOGGIA


Strada Vicinale

Strada Vicinale


Dismissione metanodotti: (4100281) Der. per Lucera DN 200(8"), (4100369) All.to Zuccherificio Eridania DN 200(8"), (4100280) All.to Celam DN 100(4"), (4101869) All.to Comune di Lucera DN100(4"), (4103731) All.to Fornaci Fiamma DN 100(4") ,(4103798) Col. Centrale Gas Reggente Lucera DN 200(8") e opere connesse

2	09/02/2023	AGGIORNAMENTO EMISSIONE PER PERMESSI	L.FALCETELLI	F.VITALI	G.CICCARELLI	Foglio 6 di 13 Scala 1:10000
1	21/12/2022	EMISSIONE PER PERMESSI	L.FALCETELLI	F.VITALI	M.BEGINI	
INDICE	DATA	R E V I S I O N I	ELABORATO	VERIFICATO	APPROVATO	
			 		Dis. RIM-SP-D-95230	
			Ri.F.TFM: 011-PJM4-017-90-DT-D-9523		Comm. NQ/R21032	

**STRUMENTI DI TUTELA E PIANIFICAZIONE PROVINCIALE
RIMOZIONE CONDOTTE ESISTENTI**

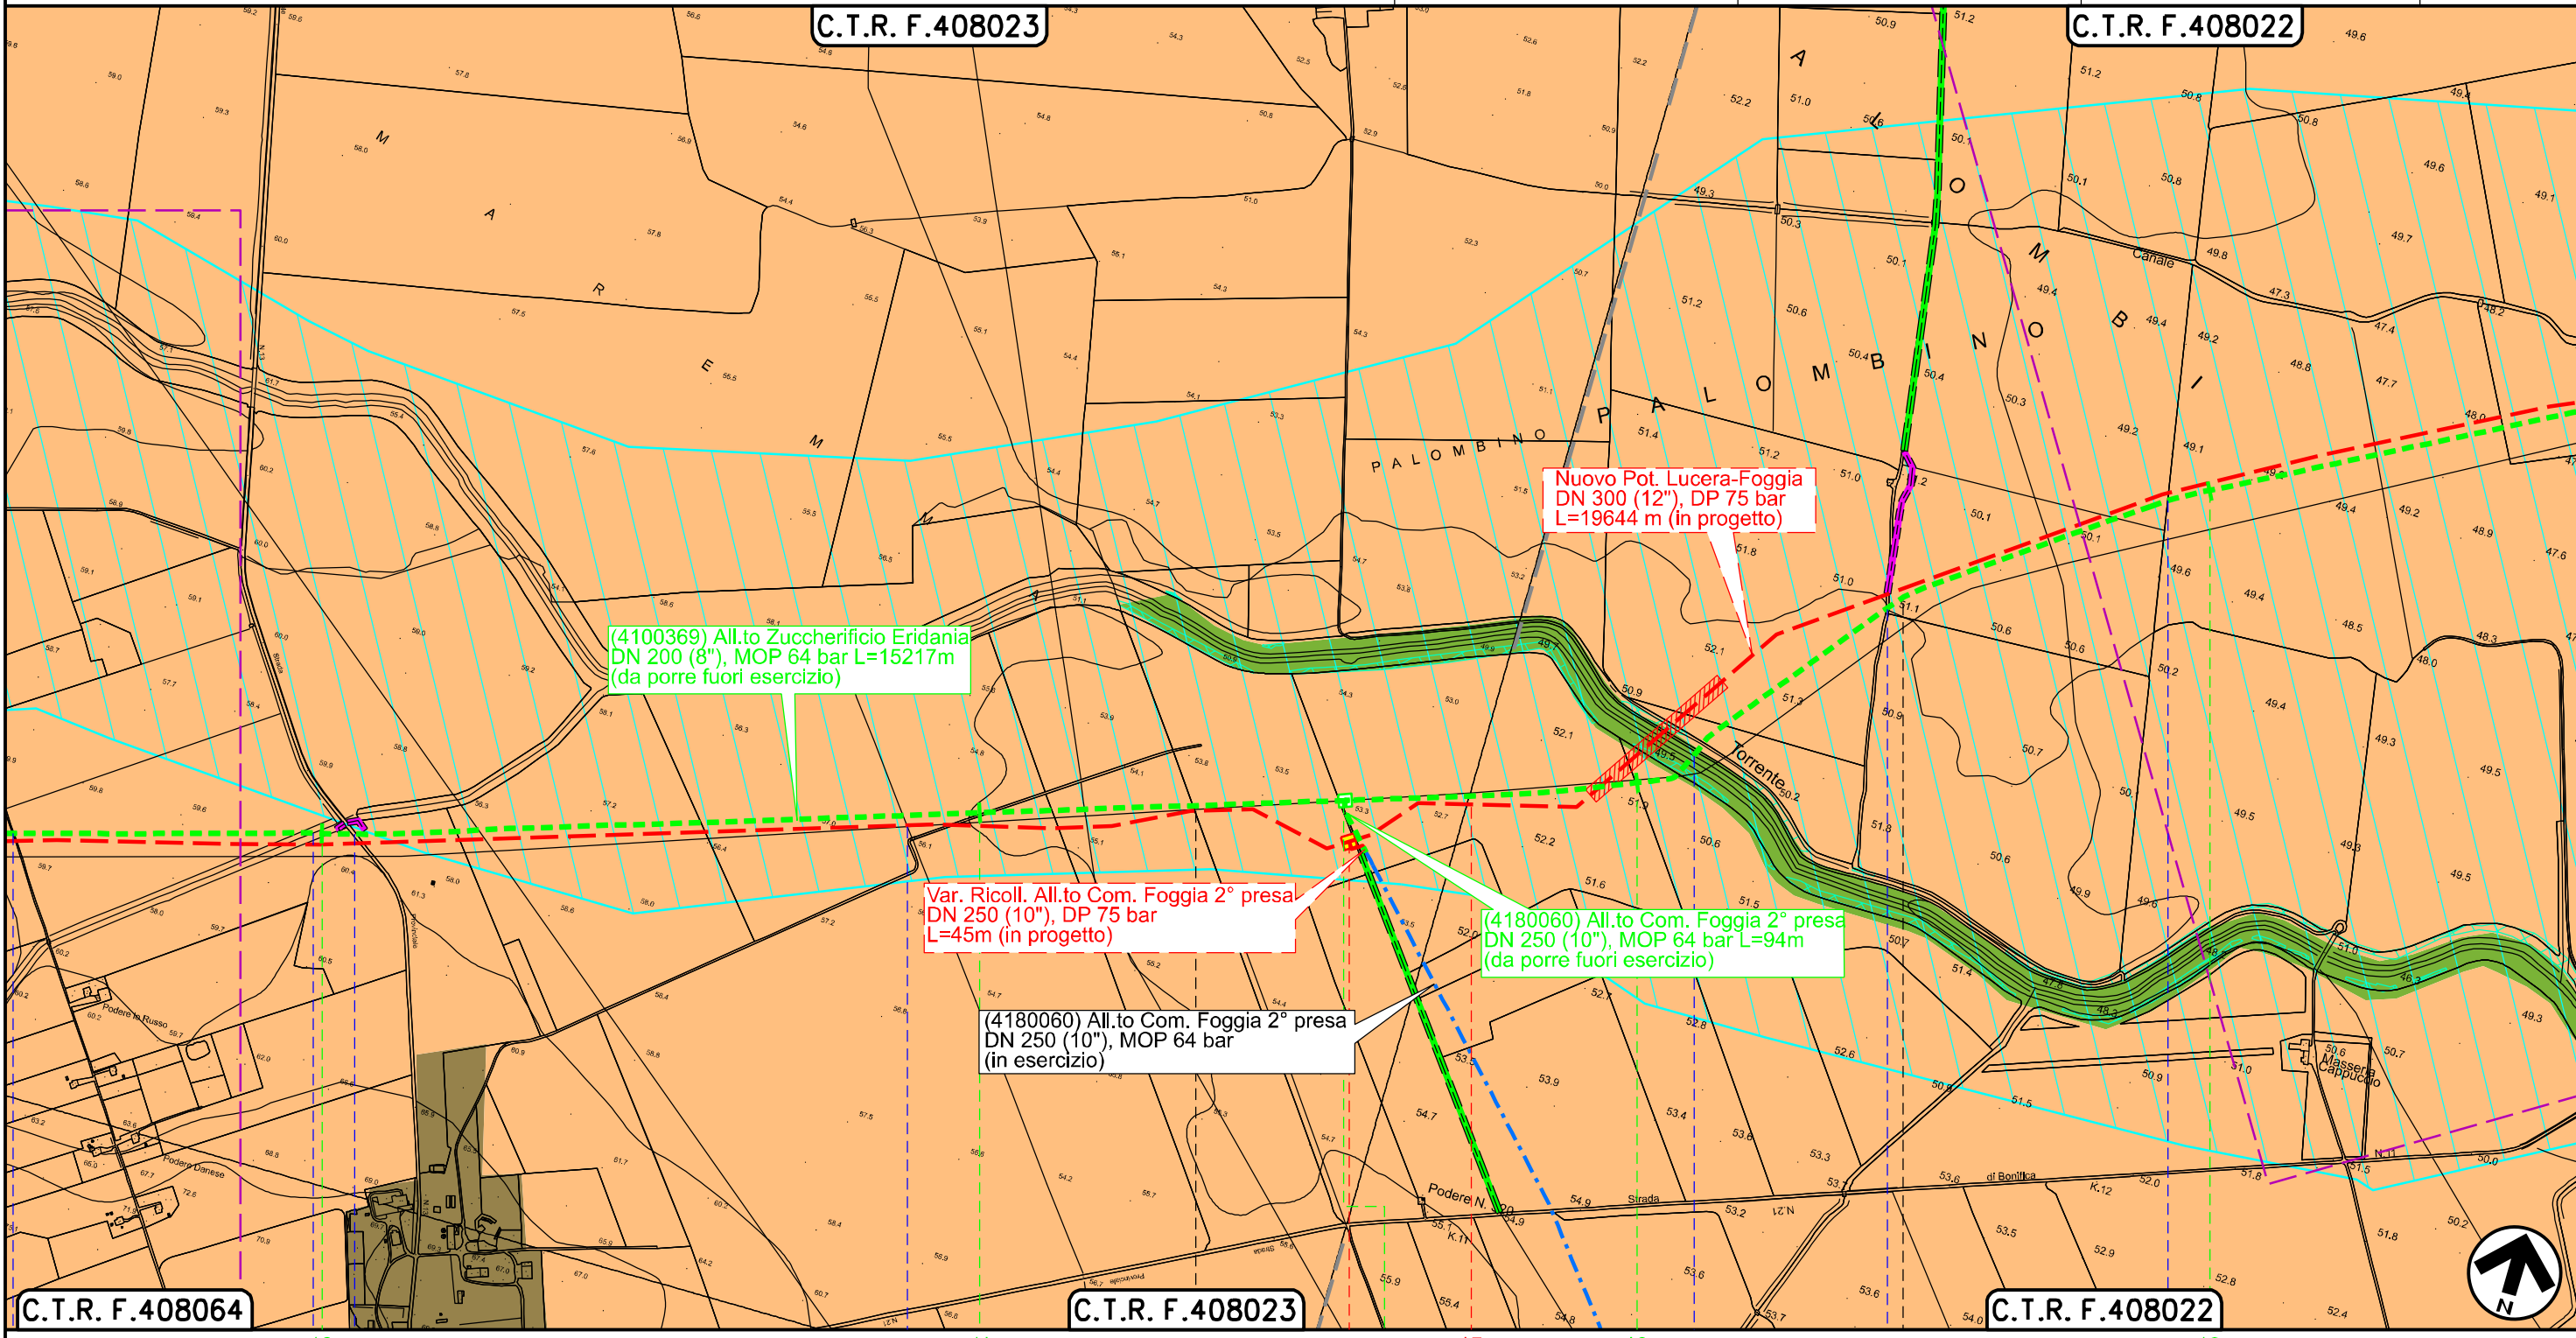

Il presente disegno è di proprietà aziendale - La Società tutelera i propri diritti a termine di legge.

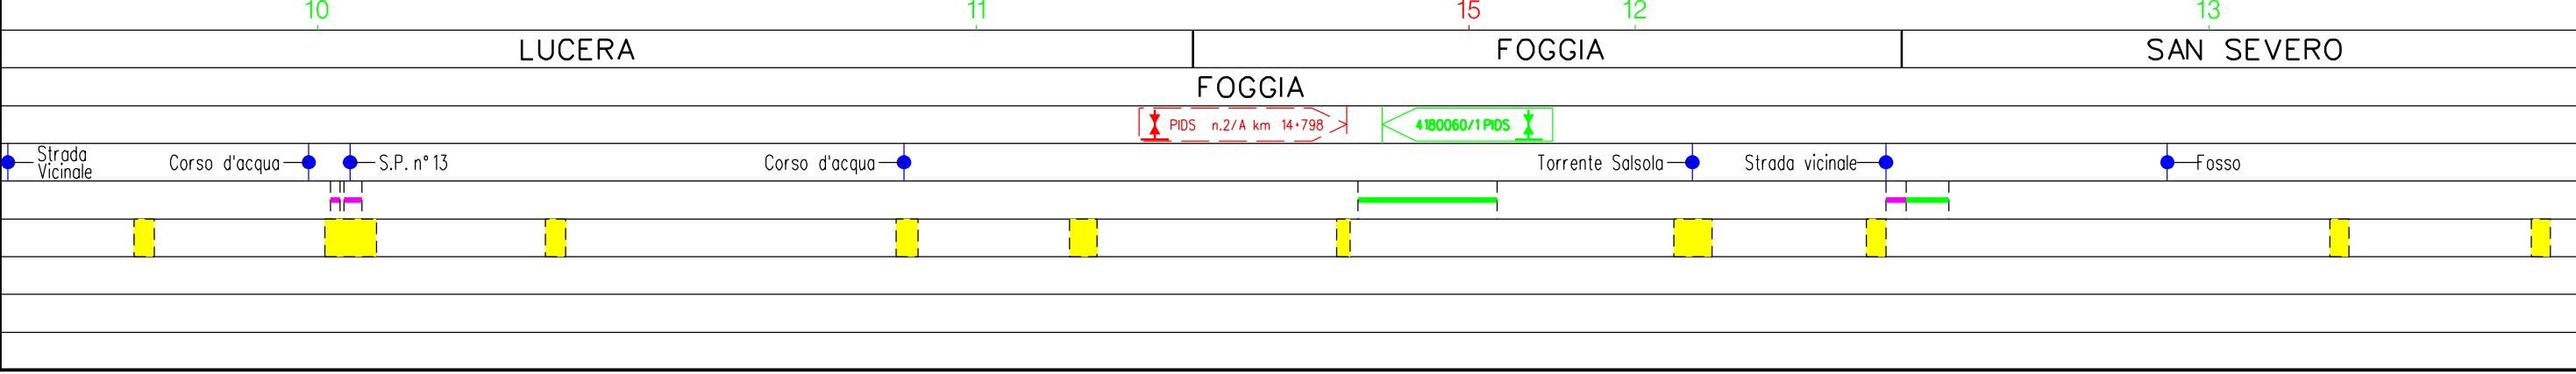


Dismissione metanodotti: (4100281) Der. per Lucera DN 200(8"), (4100369) All.to Zuccherificio Eridania DN 200(8"), (4100280) All.to Celam DN 100(4"), (4101869) All.to Comune di Lucera DN100(4"), (4103731) All.to Fornaci Fiamma DN 100(4") ,(4103798) Col. Centrale Gas Reggente Lucera DN 200(8") e opere connesse

2	09/02/2023	AGGIORNAMENTO EMISSIONE PER PERMESSI	L.FALCETELLI	F.VITALI	G.CICCARELLI	Foglio 7 di 13 Scala 1:10000
1	21/12/2022	EMISSIONE PER PERMESSI	L.FALCETELLI	F.VITALI	M.BEGINI	
INDICE	DATA	REVISIONI	ELABORATO	VERIFICATO	APPROVATO	
			Dis. RIM-SP-D-95230			
			Comm. NQ/R21032			

STRUMENTI DI TUTELA E PIANIFICAZIONE PROVINCIALE RIMOZIONE CONDOTTE ESISTENTI



Rif.TFM: 011-PJM4-017-90-DT-D-9523

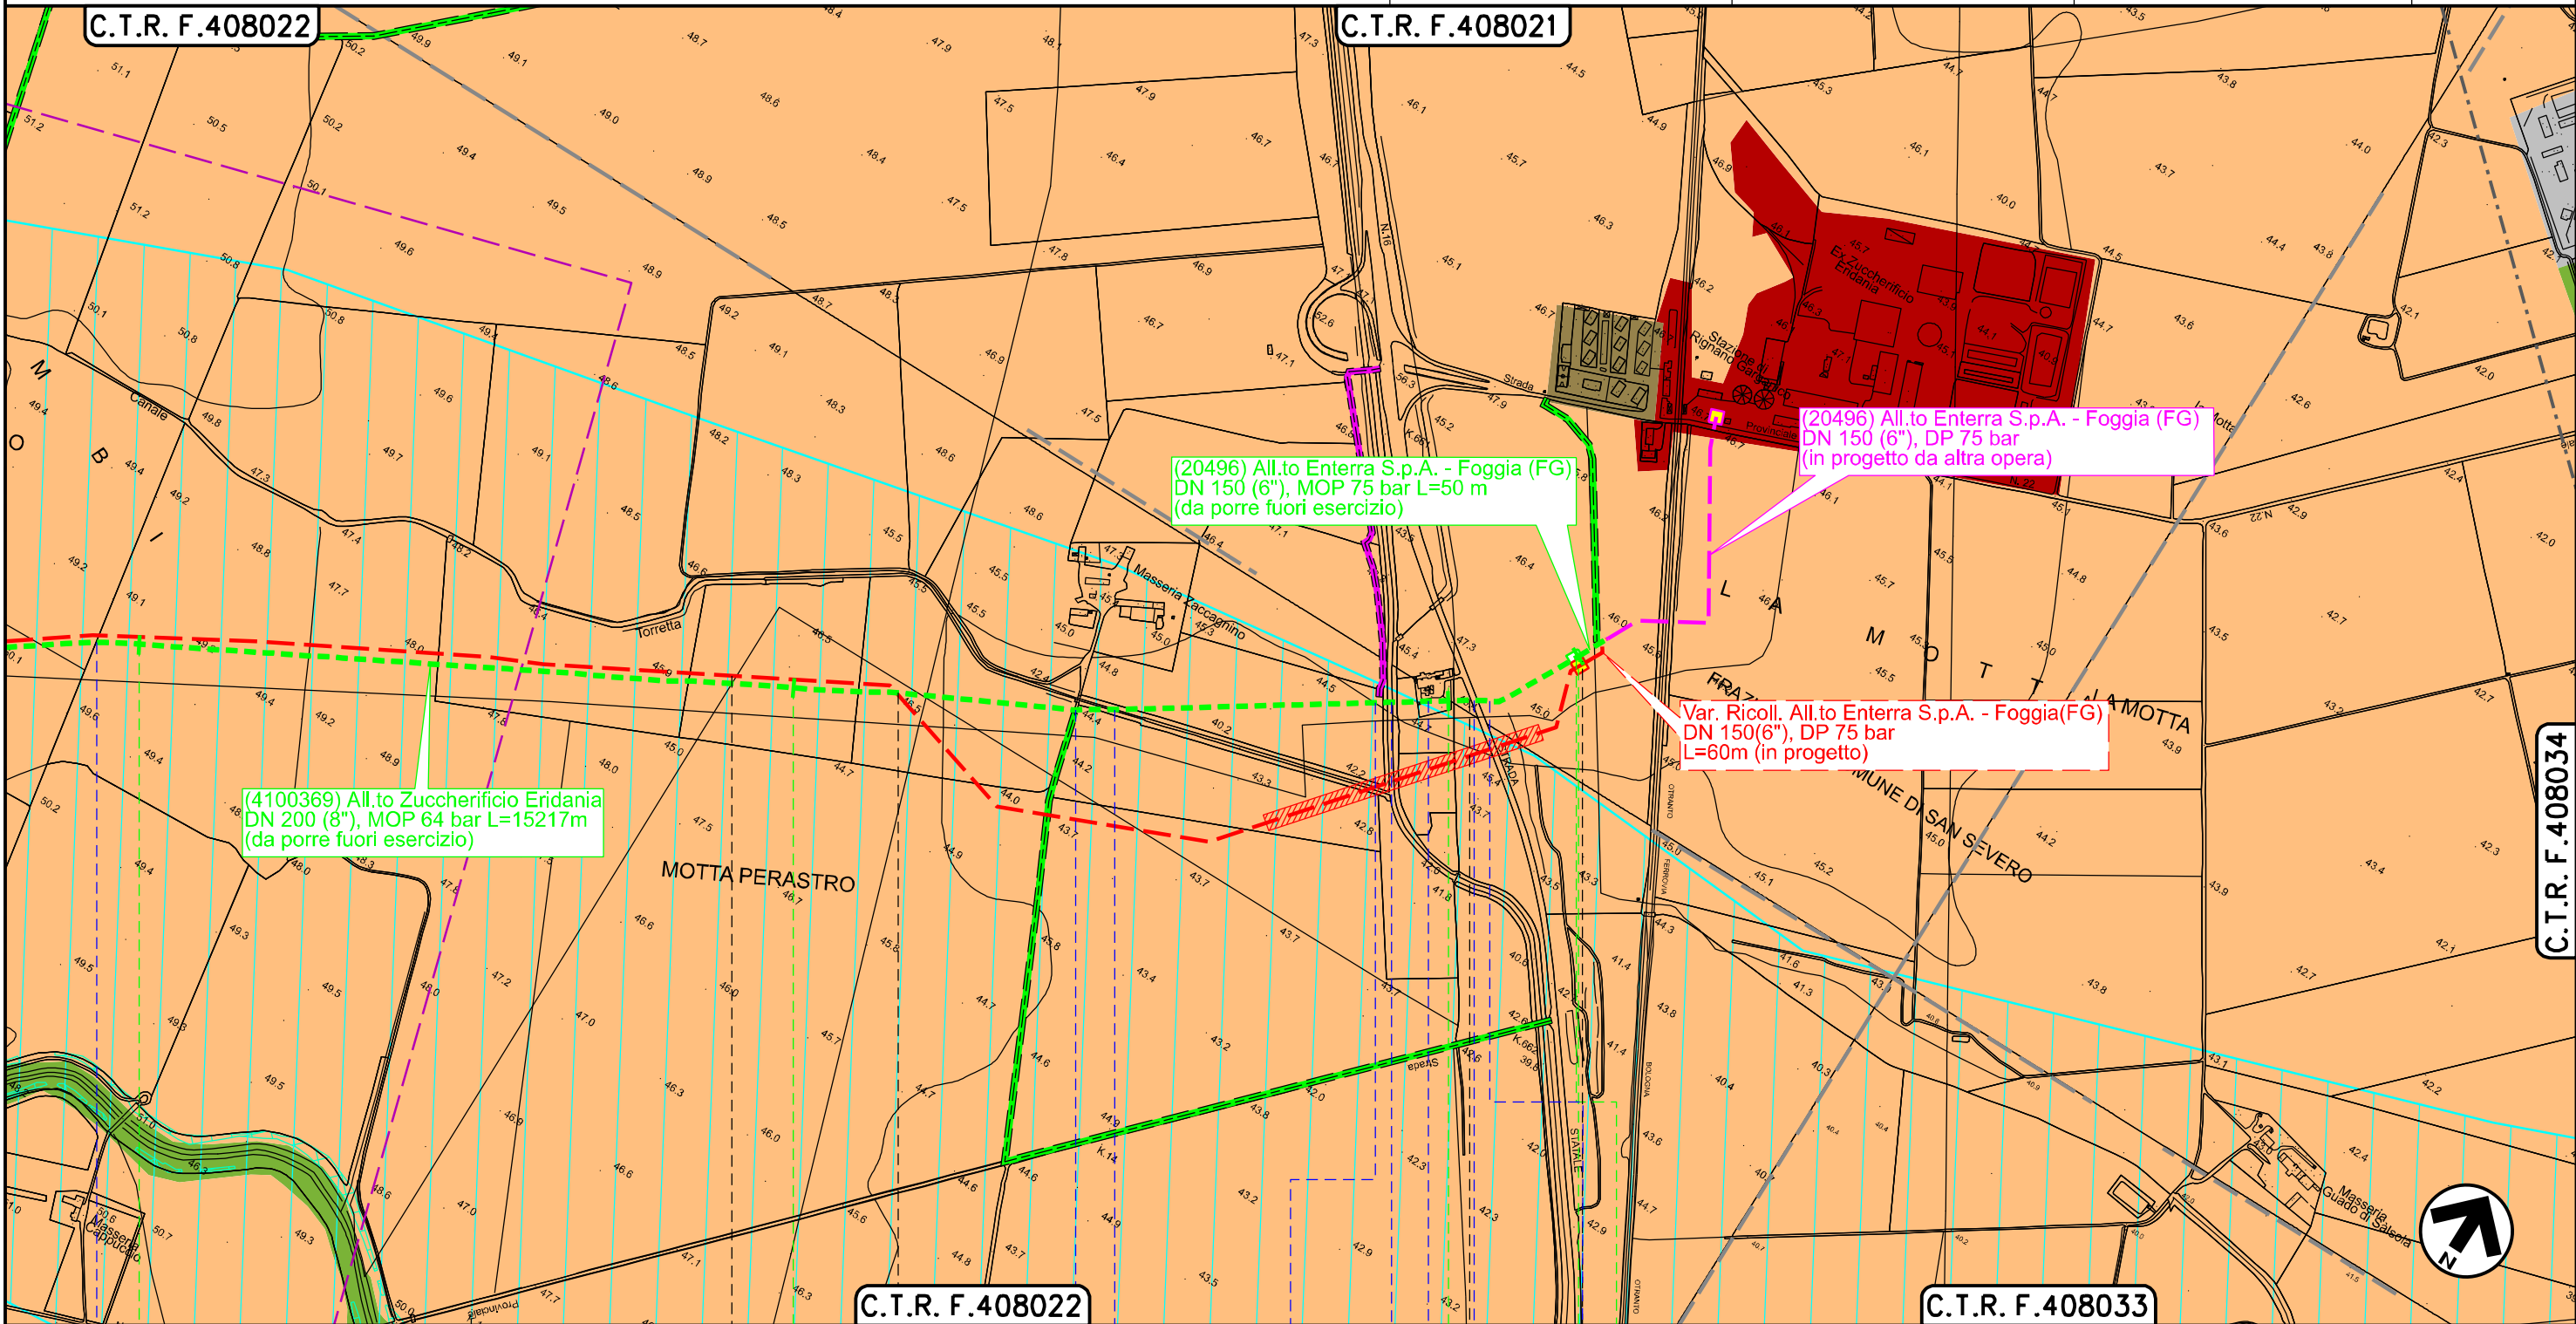


Il presente disegno è di proprietà aziendale - La Società tutelera i propri diritti a termine di legge.

13	14	15	15+217	
SAN SEVERO	FOGGIA	SAN SEVERO	FOGGIA	
	FOGGIA			
● Fosso		● Complanare Ovest (in progetto)	● Complanare Est (in progetto)	
	● Strada vicinale	● Canale Torretta	● Regio. Tratturo Aquila Foggia	● S.S. n° 16
		● Canale	● PIL-PIDS n.3 km 18 + 644	● 4100369/3 PIL


Dismissione metanodotti: (4100281) Der. per Lucera DN 200(8"), (4100369) All.to Zuccherificio Eridania DN 200(8"), (4100280) All.to Celam DN 100(4"), (4101869) All.to Comune di Lucera DN100(4"), (4103731) All.to Fornaci Fiamma DN 100(4") ,(4103798) Col. Centrale Gas Reggente Lucera DN 200(8") e opere connesse

2	09/02/2023	AGGIORNAMENTO EMISSIONE PER PERMESSI	L.FALCETELLI	F.VITALI	G.CICCARELLI	Foglio 8 di 13 Scala 1:5000
1	21/12/2022	EMISSIONE PER PERMESSI	L.FALCETELLI	F.VITALI	M.BEGINI	
INDICE	DATA	R E V I S I O N I	ELABORATO	VERIFICATO	APPROVATO	
			Dis. RIM-SP-D-95230			
			Comm. NQ/R21032			

**STRUMENTI DI TUTELA E PIANIFICAZIONE PROVINCIALE
RIMOZIONE CONDOTTE ESISTENTI**

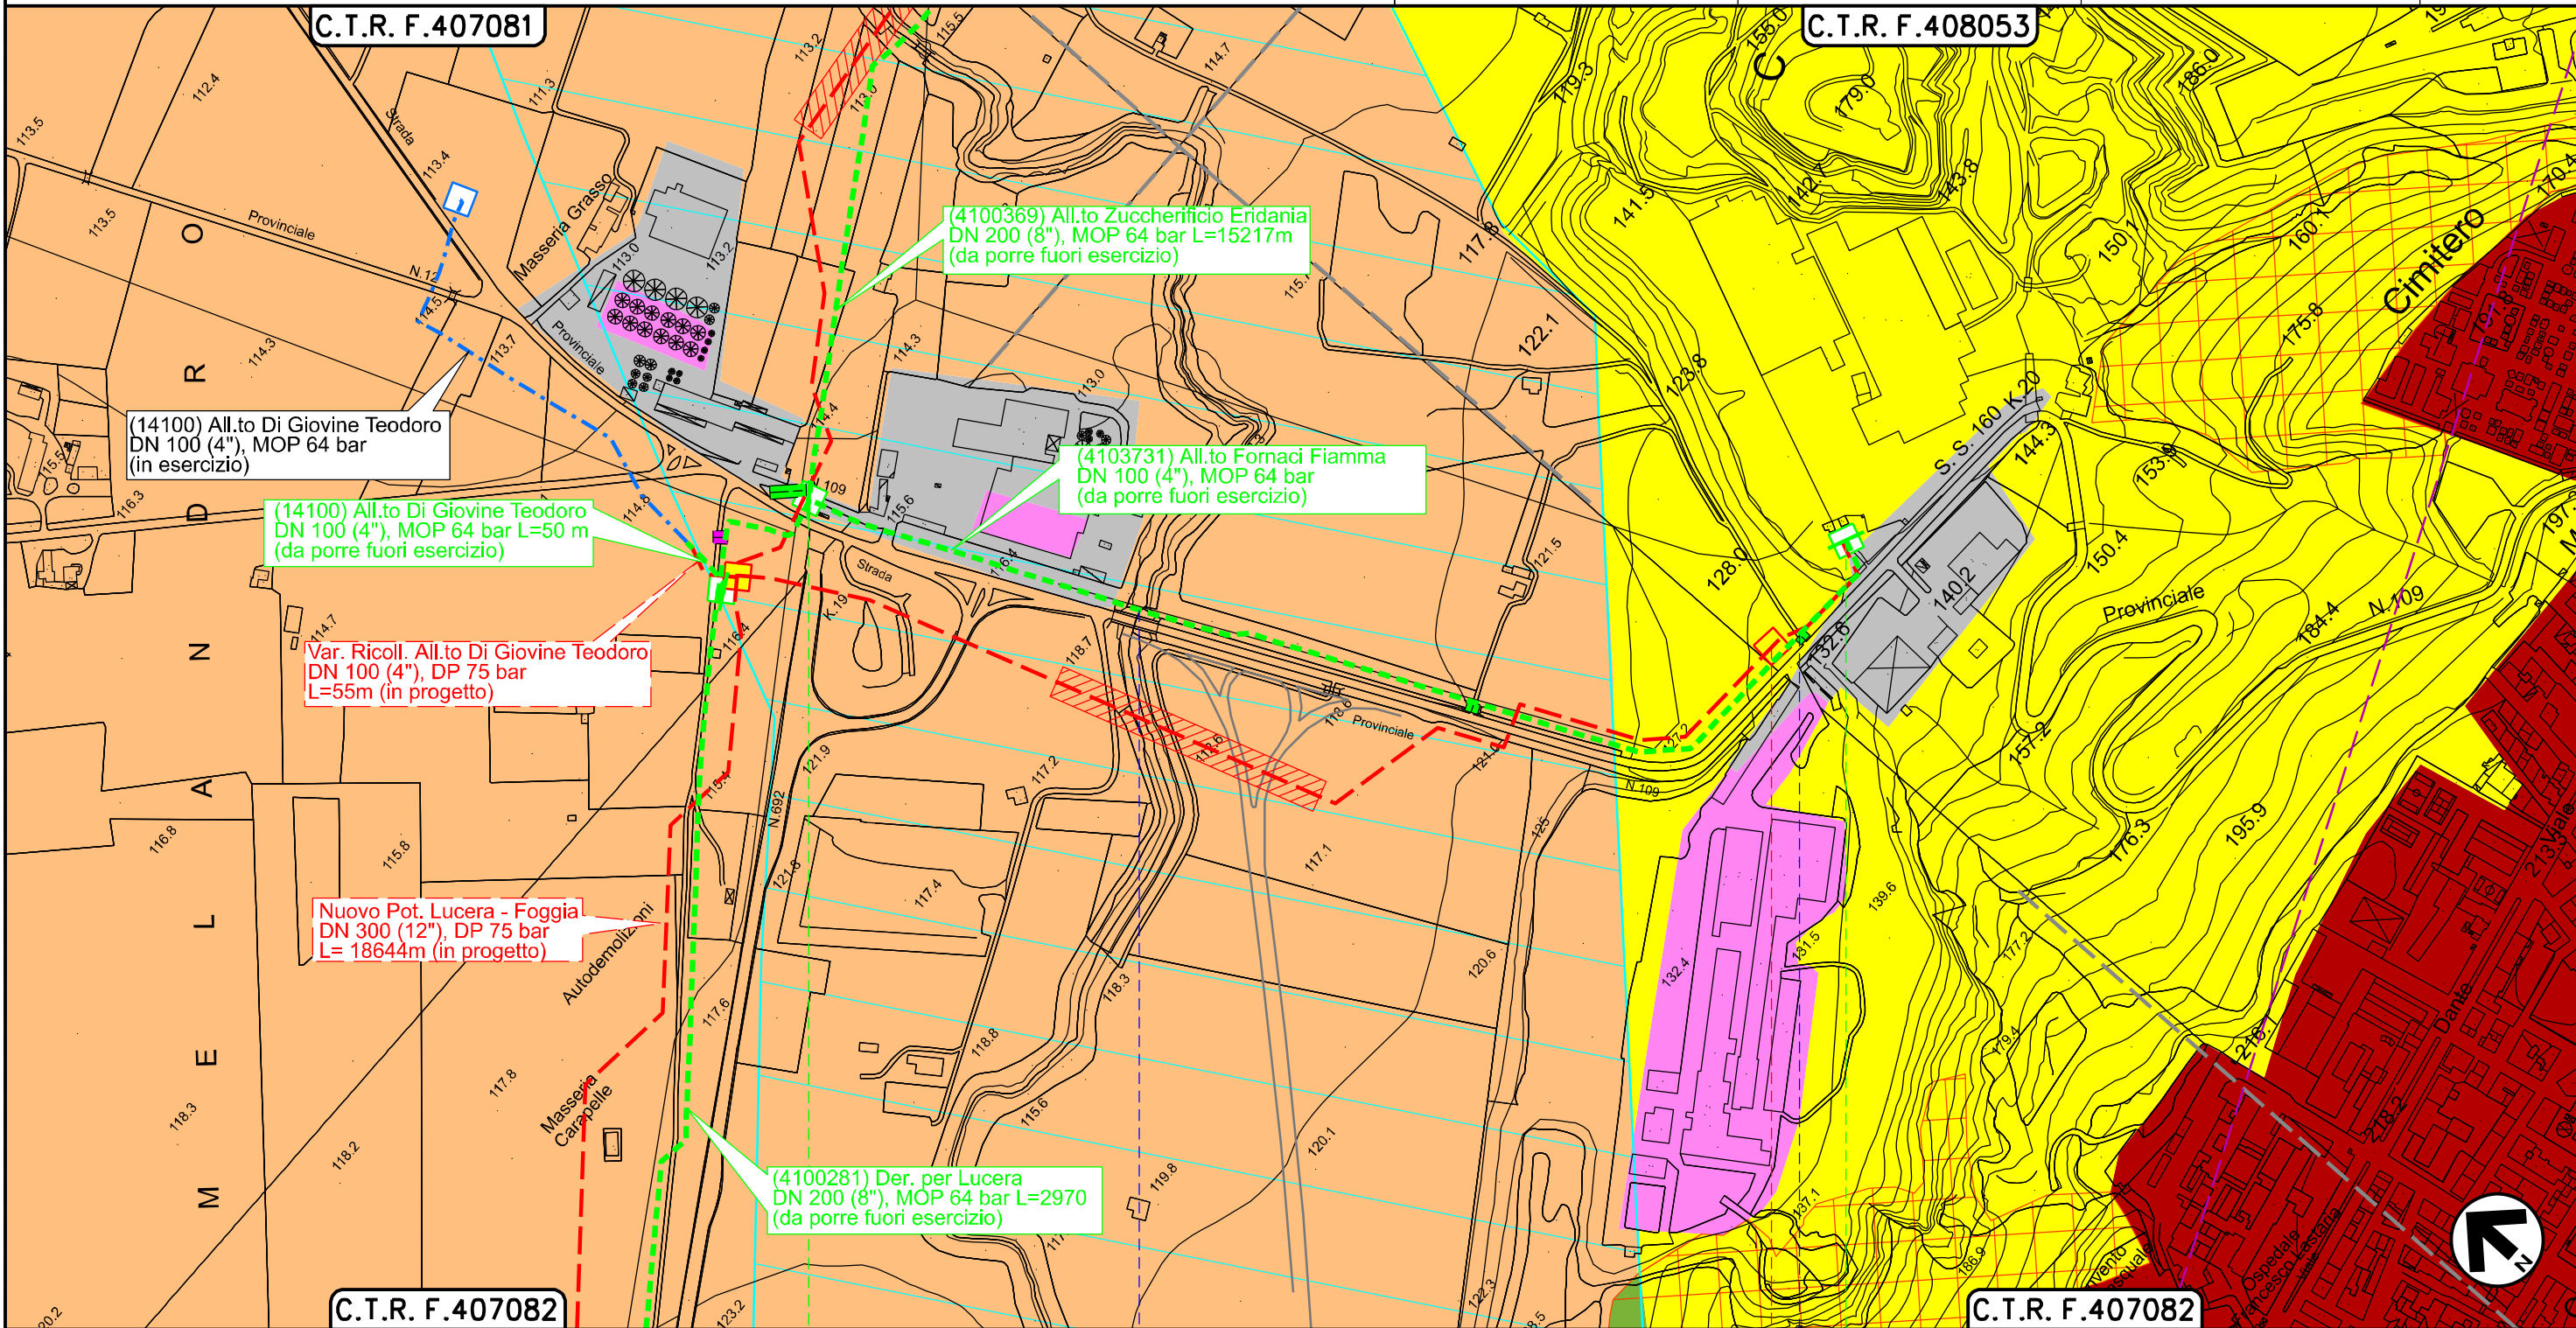


Il presente disegno è di proprietà aziendale - La Società tutelera i propri diritti a termine di legge.

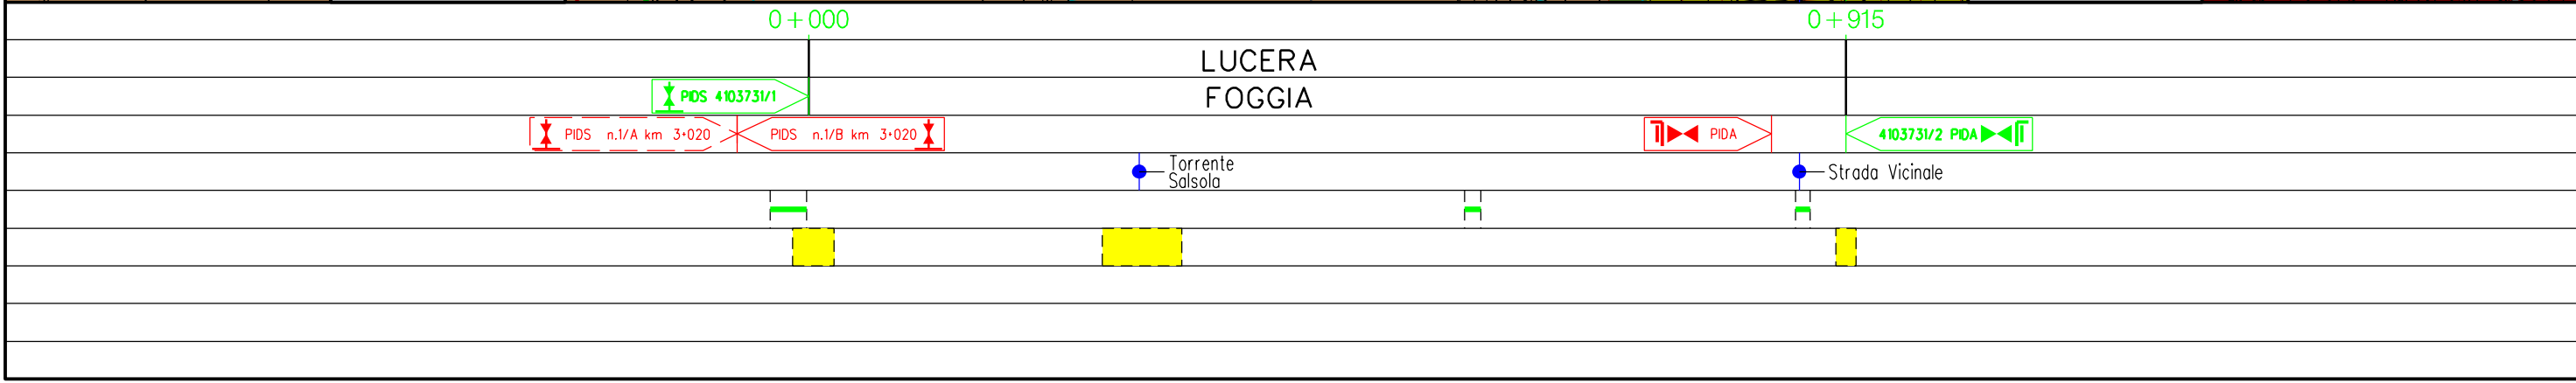


Dismissione metanodotti: (4100281) Der. per Lucera DN 200(8"), (4100369) All.to Zuccherificio Eridania DN 200(8"), (4100280) All.to Celam DN 100(4"), (4101869) All.to Comune di Lucera DN100(4"), (4103731) All.to Fornaci Fiamma DN 100(4") ,(4103798) Col. Centrale Gas Reggente Lucera DN 200(8") e opere connesse

2	09/02/2023	AGGIORNAMENTO EMISSIONE PER PERMESSI	L.FALCETELLI	F.VITALI	G.CICCARELLI	Foglio 9 di 13 Scala 1:10000
1	21/12/2022	EMISSIONE PER PERMESSI	L.FALCETELLI	F.VITALI	M.BEGINI	
INDICE	DATA	R E V I S I O N I	ELABORATO	VERIFICATO	APPROVATO	
			Dis. RIM-SP-D-95230			
			Comm. NQ/R21032			

STRUMENTI DI TUTELA E PIANIFICAZIONE PROVINCIALE RIMOZIONE CONDOTTE ESISTENTI

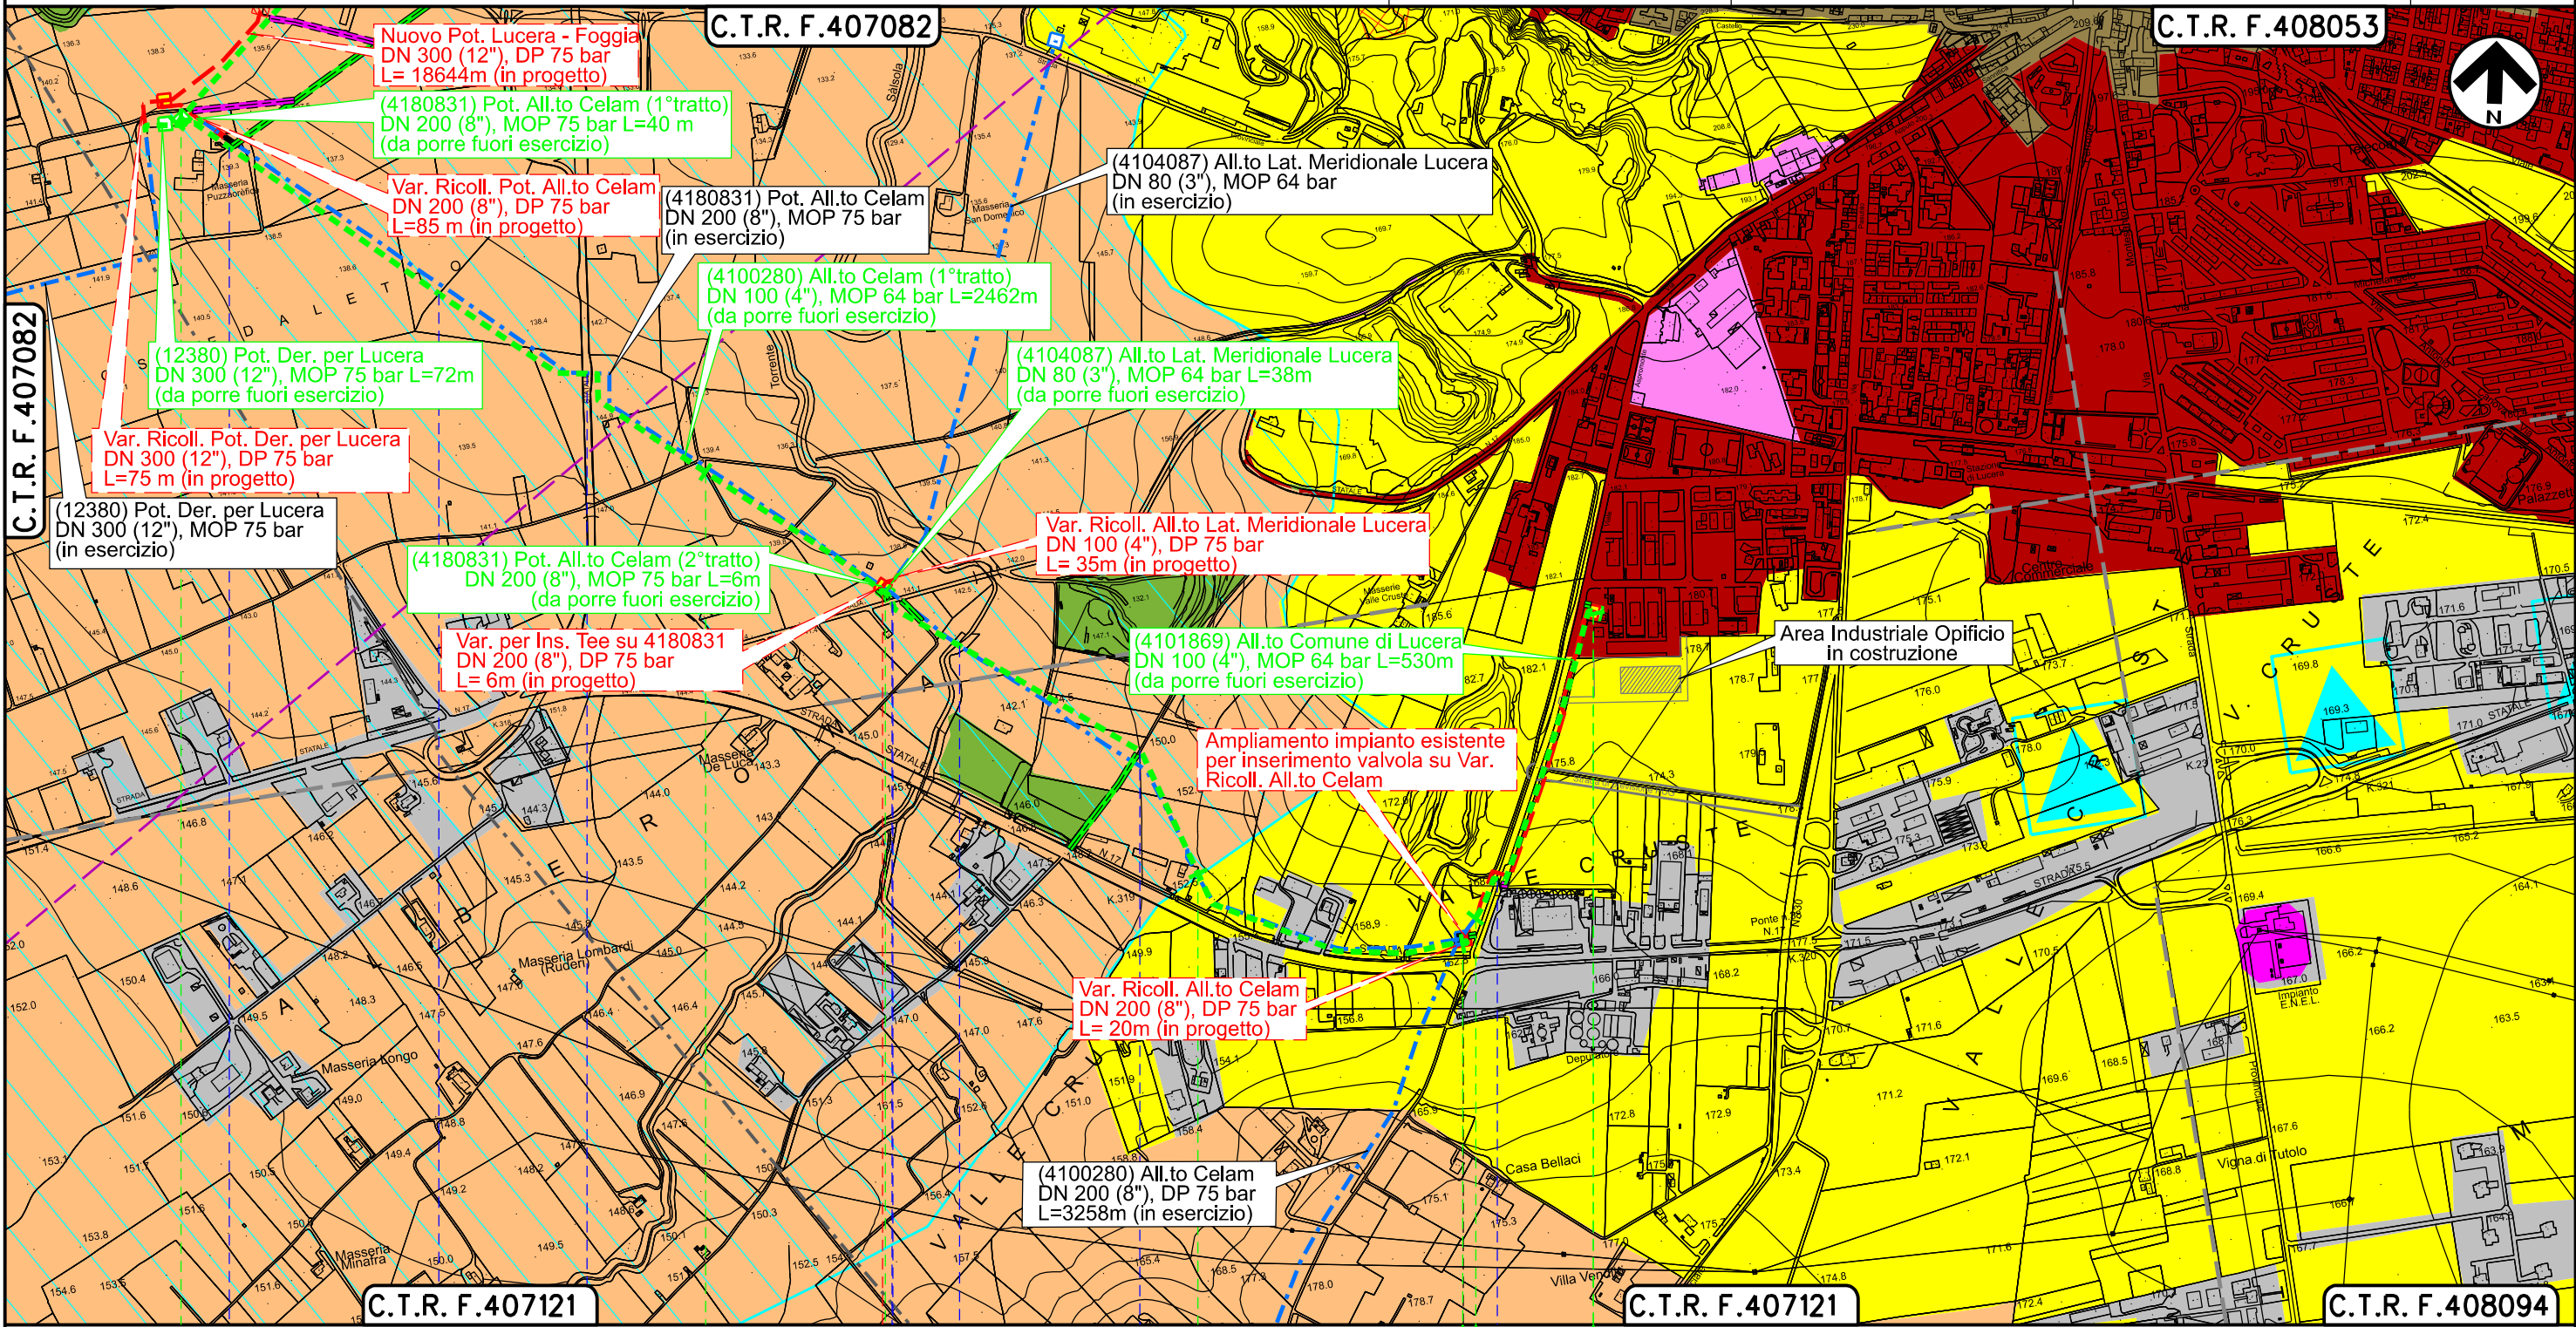

Il presente disegno è di proprietà aziendale - La Società tutelerà i propri diritti termine di legge.

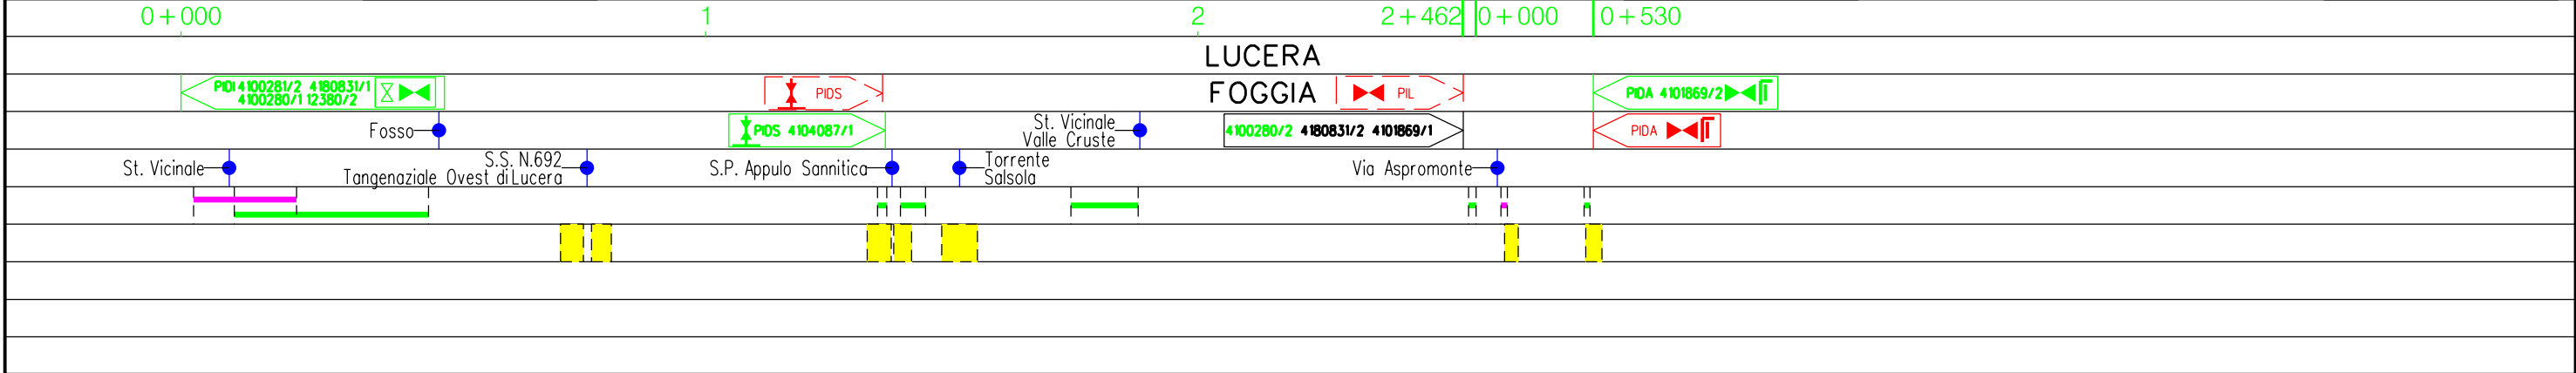

Dismissione metanodotti: (4100281) Der. per Lucera DN 200(8"), (4100369) All.to Zuccherificio Eridania DN 200(8"), (4100280) All.to Celam DN 100(4"), (4101869) All.to Comune di Lucera DN100(4"), (4103731) All.to Fornaci Fiamma DN 100(4") ,(4103798) Col. Centrale Gas Reggente Lucera DN 200(8") e opere connesse


2	09/02/2023	AGGIORNAMENTO EMISSIONE PER PERMESSI	L.FALCETELLI	F.VITALI	G.CICCARELLI
1	21/12/2022	EMISSIONE PER PERMESSI	L.FALCETELLI	F.VITALI	M.BEGINI
INDICE	DATA	R E V I S I O N I	ELABORATO	VERIFICATO	APPROVATO
			Dis.	RIM-SP-D-95230	
			Comm.	NQ/R21032	

Foglio
10
di 13
Scala
1:5000

**STRUMENTI DI TUTELA E PIANIFICAZIONE PROVINCIALE
RIMOZIONE CONDOTTE ESISTENTI**



Rif.TFM: 011-PJM4-017-90-DT-D-9523

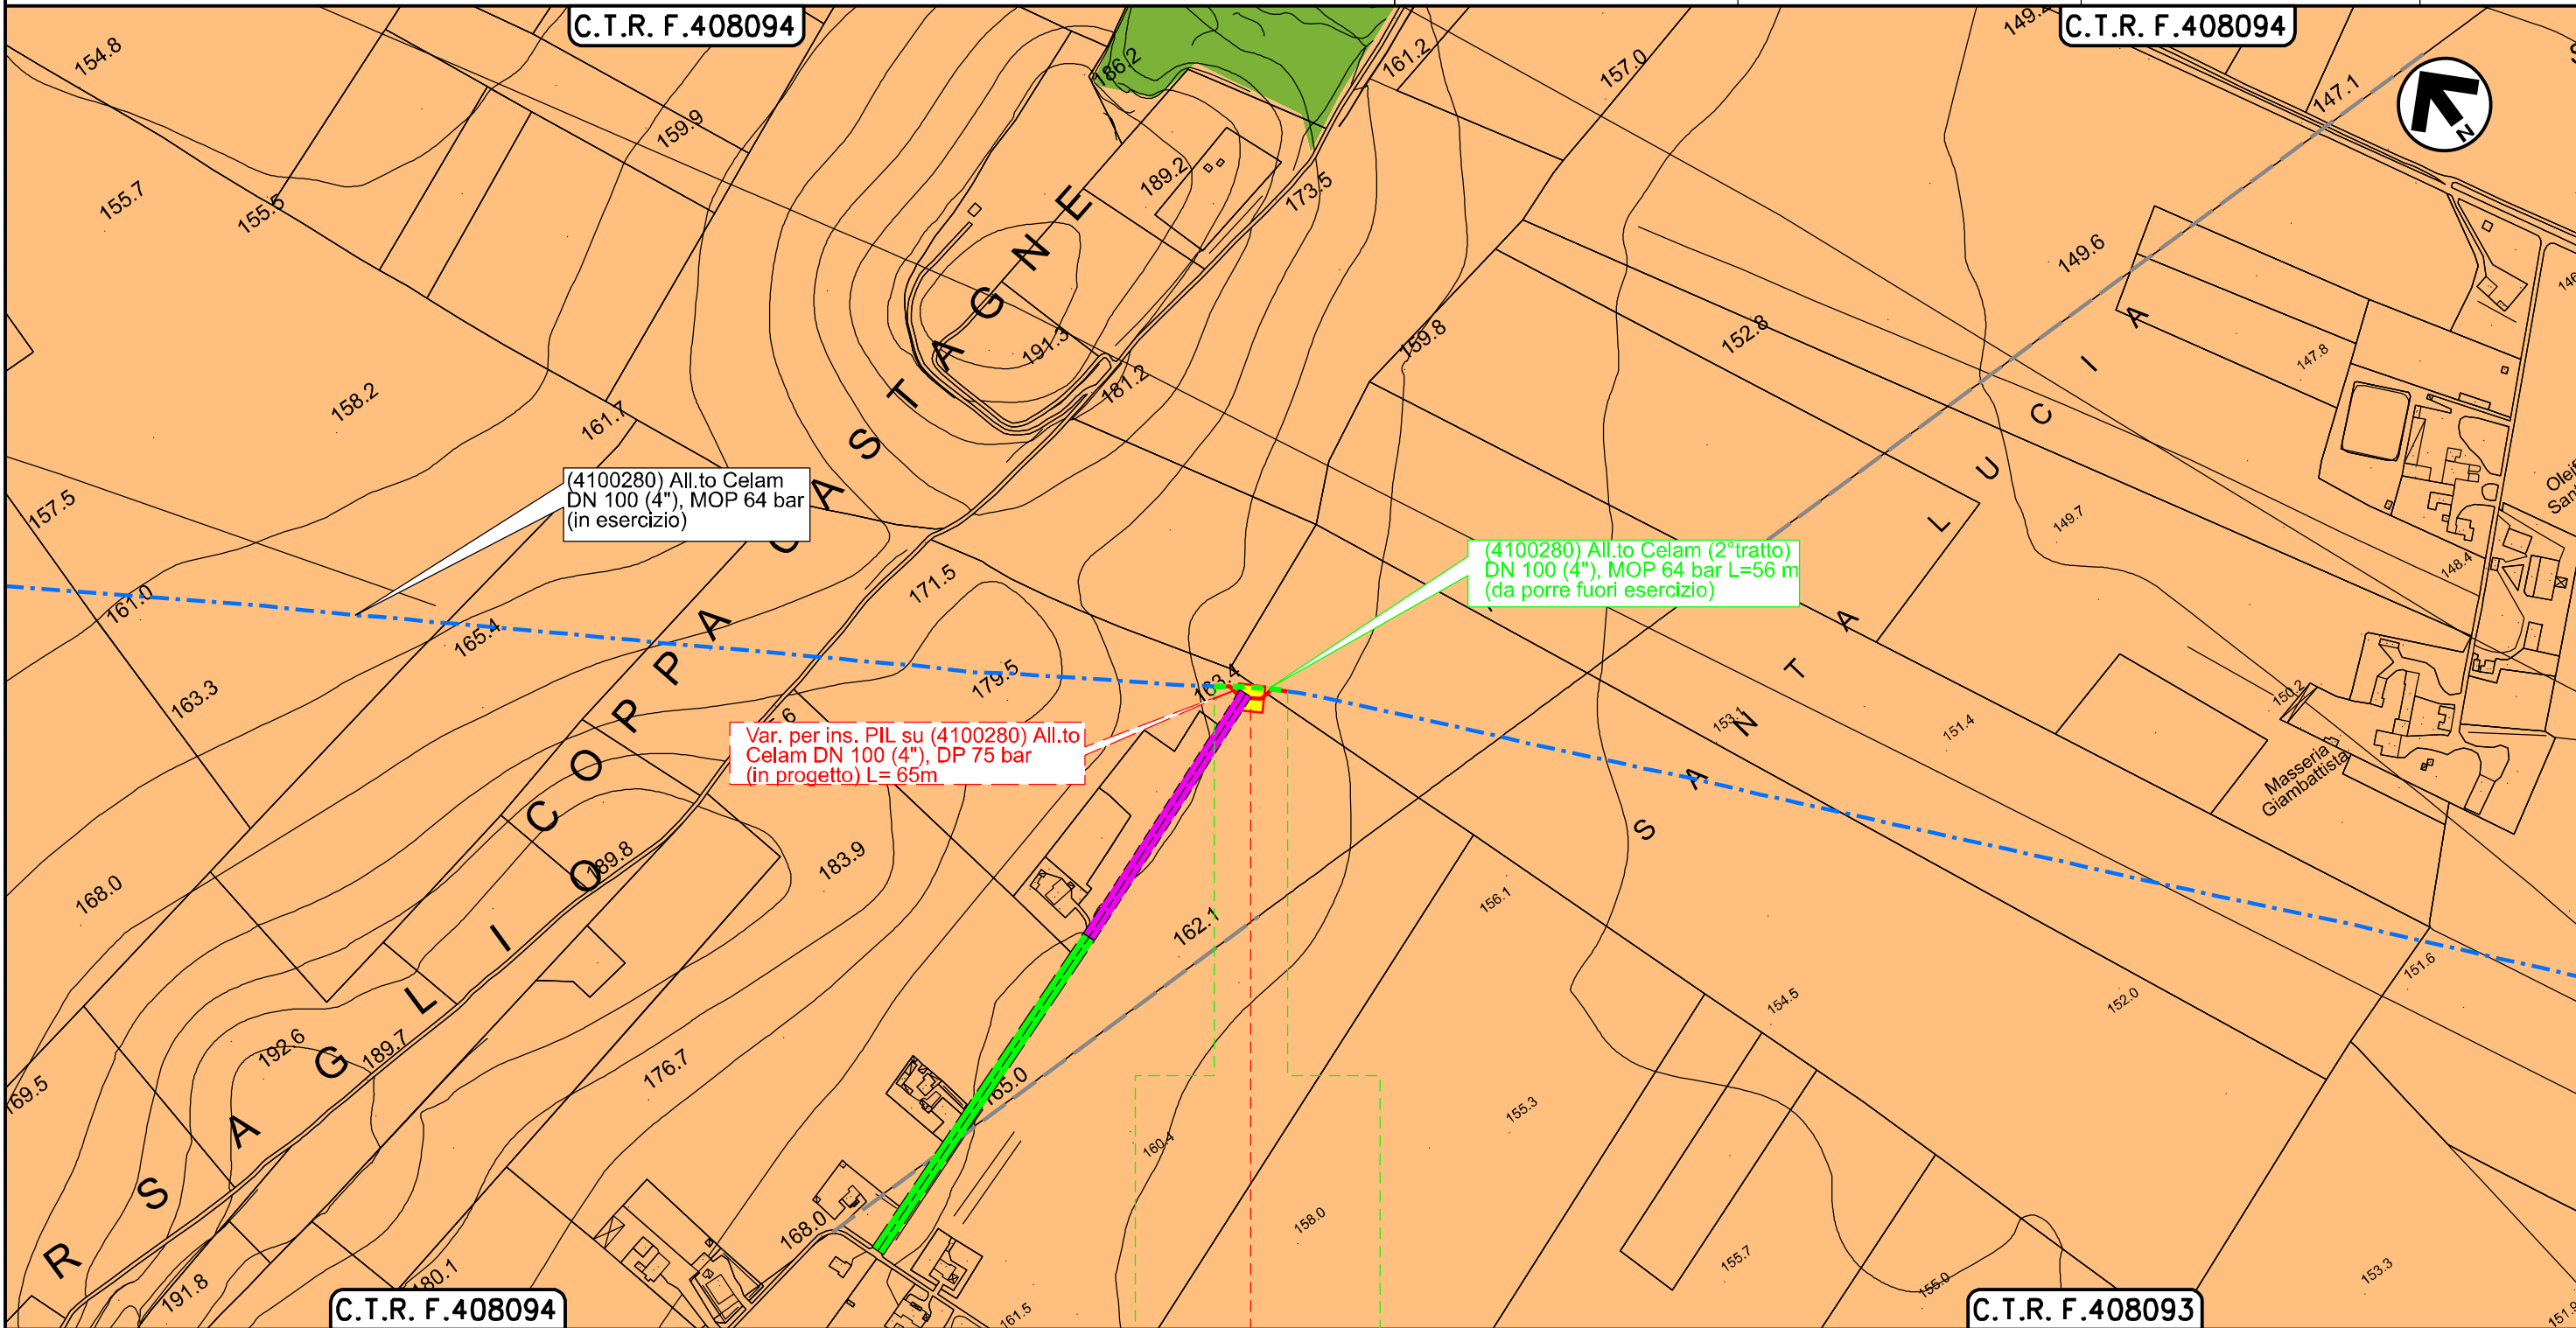

0+000 0+056

LUCERA
FOGGIA



Il presente disegno è di proprietà aziendale - La Società tutelera i propri diritti a termine di legge.

Dismissione metanodotti: (4100281) Der. per Lucera DN 200(8"), (4100369) All.to Zuccherificio Eridania DN 200(8"), (4100280) All.to Celam DN 100(4"), (4101869) All.to Comune di Lucera DN100(4"), (4103731) All.to Fornaci Fiamma DN 100(4") ,(4103798) Col. Centrale Gas Reggente Lucera DN 200(8") e opere connesse


2	09/02/2023	AGGIORNAMENTO EMISSIONE PER PERMESSI	L.FALCETELLI	F.VITALI	G.CICCARELLI
1	21/12/2022	EMISSIONE PER PERMESSI	L.FALCETELLI	F.VITALI	M.BEGINI
INDICE	DATA	R E V I S I O N I	ELABORATO	VERIFICATO	APPROVATO

Foglio
11
di 13
Scala
1:5000

**STRUMENTI DI TUTELA E PIANIFICAZIONE PROVINCIALE
RIMOZIONE CONDOTTE ESISTENTI**



Dis. RIM-SP-D-95230
Comm. NQ/R21032

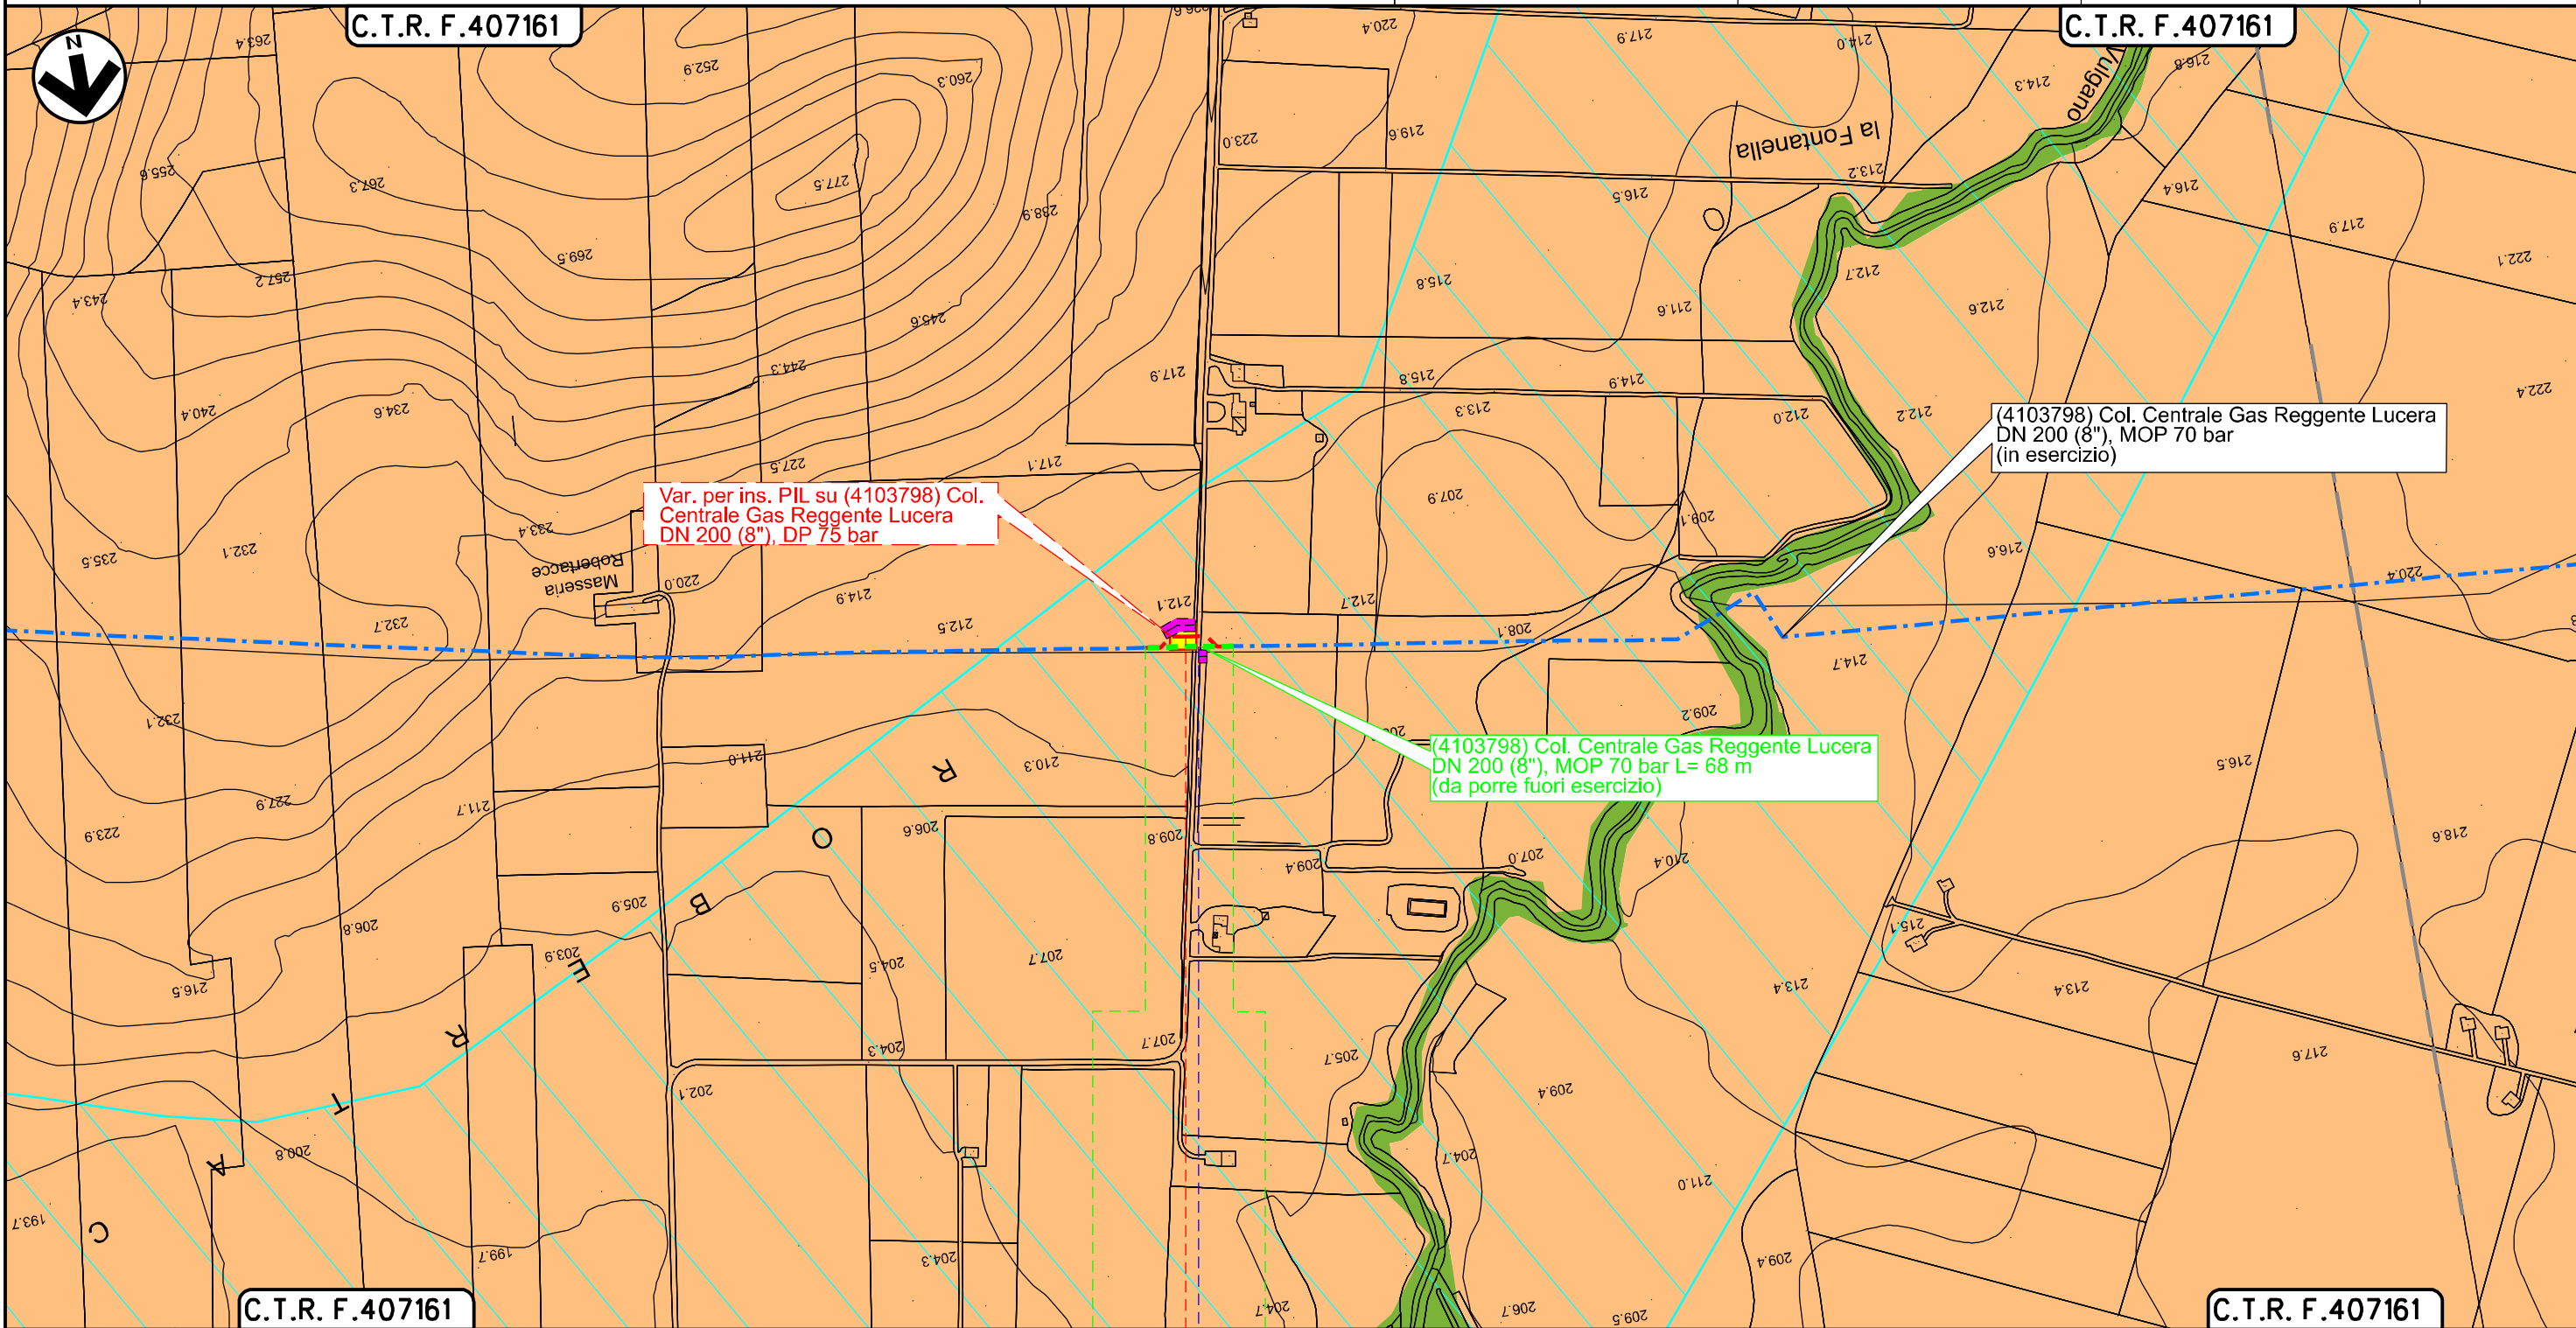

Var. per ins. PIL su (4103798) Col. Centrale Gas Reggente Lucera DN 200 (8"), DP 75 bar

(4103798) Col. Centrale Gas Reggente Lucera DN 200 (8"), MOP 70 bar (in esercizio)

(4103798) Col. Centrale Gas Reggente Lucera DN 200 (8"), MOP 70 bar L= 68 m (da porre fuori esercizio)

0+000 0+068

LUCERA
FOGGIA



Strada

Il presente disegno è di proprietà aziendale - La Società tutelera i propri diritti a termine di legge.

Dismissione metanodotti: (4100281) Der. per Lucera DN 200(8"), (4100369) All.to Zuccherificio Eridania DN 200(8"), (4100280) All.to Celam DN 100(4"), (4101869) All.to Comune di Lucera DN100(4"), (4103731) All.to Fornaci Fiamma DN 100(4") ,(4103798) Col. Centrale Gas Reggente Lucera DN 200(8") e opere connesse


2	09/02/2023	AGGIORNAMENTO EMISSIONE PER PERMESSI	L.FALCETELLI	F.VITALI	G.CICCARELLI
1	21/12/2022	EMISSIONE PER PERMESSI	L.FALCETELLI	F.VITALI	M.BEGINI
INDICE	DATA	R E V I S I O N I	ELABORATO	VERIFICATO	APPROVATO
			Dis.	RIM-SP-D-95230	
			Comm.	NQ/R21032	

Foglio
12
di 13
Scala
1:5000

**STRUMENTI DI TUTELA E PIANIFICAZIONE PROVINCIALE
RIMOZIONE CONDOTTE ESISTENTI**



Rif.TFM: 011-PJM4-017-90-DT-D-9523

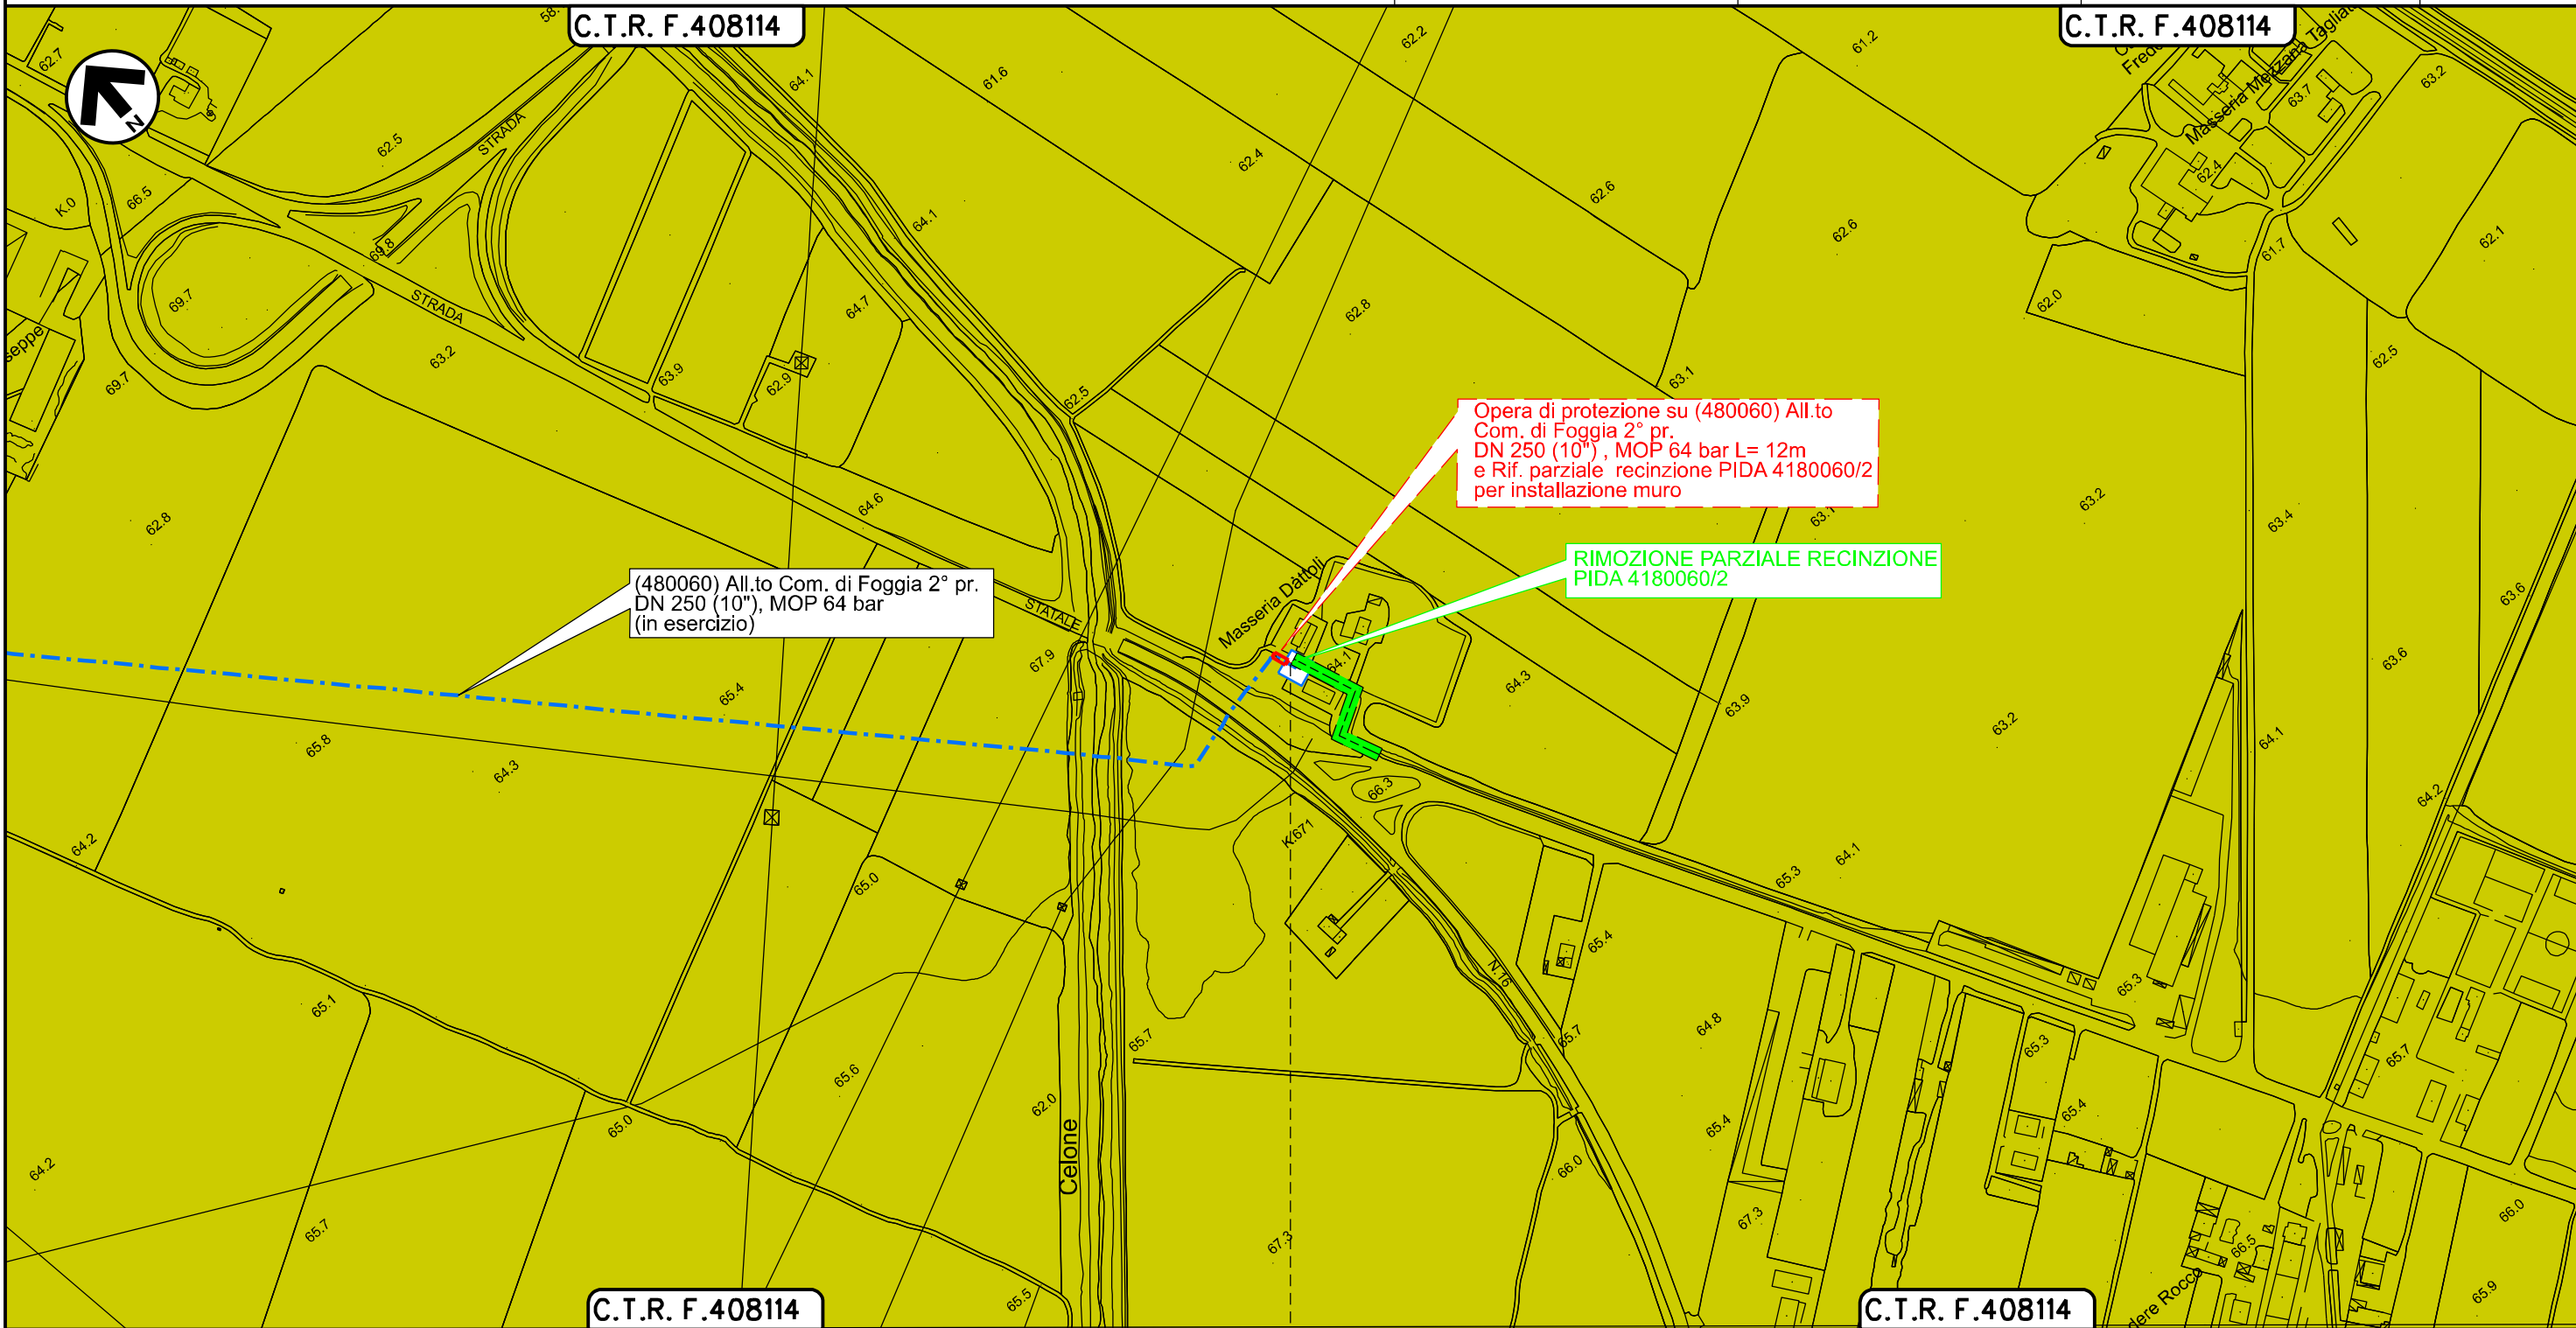

(480060) All.to Com. di Foggia 2° pr.
DN 250 (10"), MOP 64 bar
(in esercizio)

Opera di protezione su (480060) All.to
Com. di Foggia 2° pr.
DN 250 (10"), MOP 64 bar L= 12m
e Rif. parziale recinzione PIDA 4180060/2
per installazione muro

RIMOZIONE PARZIALE RECINZIONE
PIDA 4180060/2

PIDA 4180060/2
RIMOZIONE PARZIALE RECINZIONE

FOGGIA
FOGGIA

Il presente disegno è di proprietà aziendale - La Società tutelerà i propri diritti a termine di legge.

**STRUMENTI DI TUTELA E PIANIFICAZIONE PROVINCIALE
RIMOZIONE CONDOTTE ESISTENTI**



LEGENDA

SIMBOLOGIA CARTOGRAFICA

- | | |
|---------------------------------------------------|-----------------------------------------------------------|
| Metanodotto in progetto | Altri metanodotti in progetto |
| Metanodotti in esercizio | Altri metanodotti esistenti |
| Metanodotti da porre fuori esercizio e recuperare | Gallerie, Tunnel, Mini-Microtunnel, Raise Boring e T.O.C. |
| Aree impianti stacco-terminale in progetto | Impianti di linea in progetto |
| Aree impianti stacco-terminale esistenti | Impianti di linea su rete in esercizio |
| Strade di accesso provvisorio | Impianti di linea da porre fuori esercizio e recuperare |
| Strada di accesso all'impianto | Piazzola di stoccaggio tubazioni |
| Adeguamento strade esistenti | Strade di recente realizzazione |
| Limite sovrapposizione fogli | Aerogeneratore in progetto |
| | Fascia di rispetto dall'aerogeneratore |

SIMBOLOGIA MECCANICA

- Punto di intercettazione di linea (P.I.L.)
- Punto di intercettazione di derivazione importante (P.I.D.I.)
- Punto di intercettazione di derivazione semplice con stacco da P.I.L. (P.I.D.S.)
- Punto di intercettazione e derivazione semplice con stacco da Linea (P.I.D.S.)
- Punto di intercettazione con discaggio di allacciamento (P.I.D.A.)
- Punto predisposto per il discaggio di allacciamento (P.P.D.A.)
- Punto di sezionamento elettrico terminale (P.S.E.T.)
- Stazione predisposta per lancio e ricevimento PIG
- Impianto di riduzione/regolazione della pressione

SIMBOLOGIA CARTOGRAFICA

PIANO TERRITORIALE DI COORDINAMENTO DELLA PROVINCIA DI FOGGIA – PTCP

TAV. B – Tutela dell'identita' culturale: elementi di matrice naturale

TAV. C – Assetto Territoriale

- Aree ripariali a prevalenti condizioni di naturalita'
- Boschi planiziali
- Praterie xerofile e sfalciabili
- Area di tutela dei caratteri ambientali e paesaggistici dei corpi idrici

Contesti Rurali

- Periurbani
- Produttivi
- Multifunzionali
- Ambientali a prevalente assetto forestale
- Ambientali a prevalente assetto agricolo tradizionale
- Tessuti urbani discontinui nei contesti rurali

Tessuti urbani

- Storici
- Recenti
- Produttivo
- Poli produttivi
- Da qualificare

Zone Agricole

- Zona Agricola

Dotazioni territoriali

- Impianti ed opere pubblicate destinate ad attivita' culturali a grande concorso di pubblico

Ulteriori elementi di interesse sovralocale

- Parchi eolici con localizzazione da verificare
- Centrali elettriche di trasformazione

Il presente disegno è di proprietà aziendale - La Società tutelera' i propri diritti a termine di legge.

Progressiva chilometrica	N.
Comuni	
Province	
Impianti	
Attraversamenti	
Strade - Piste - Piazzole tubazioni	
Fascia di lavoro	