



TIPOLOGIA 1:
PRESIDIO CONDOTTA ESISTENTE
CON RIporto TERRENO

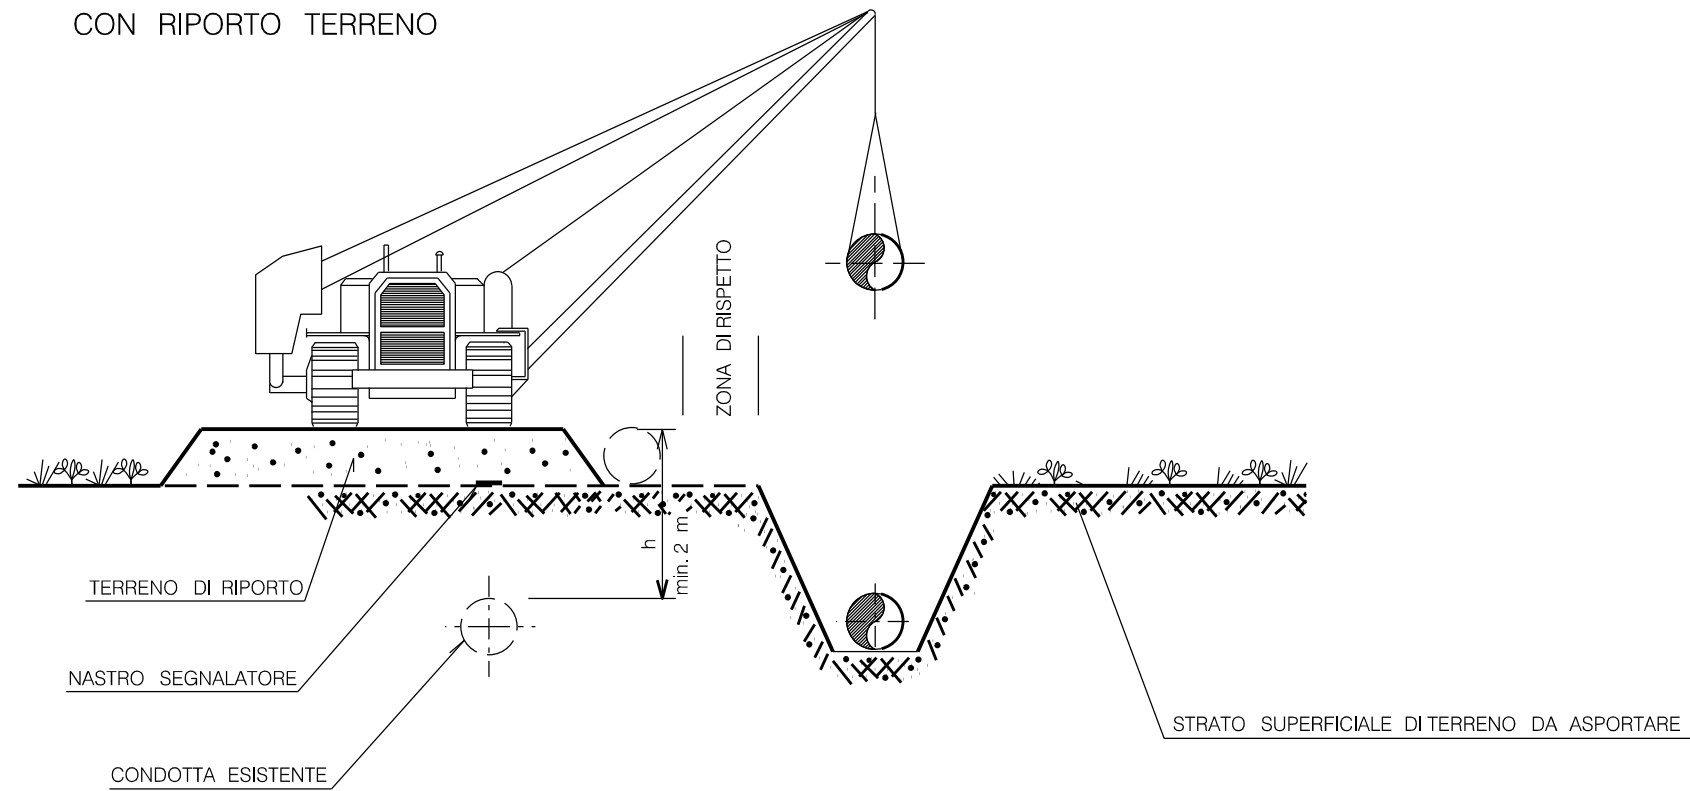

TIPOLOGIA 2:
PRESIDIO CONDOTTA ESISTENTE
CON RIPARTITORI DI CARICO

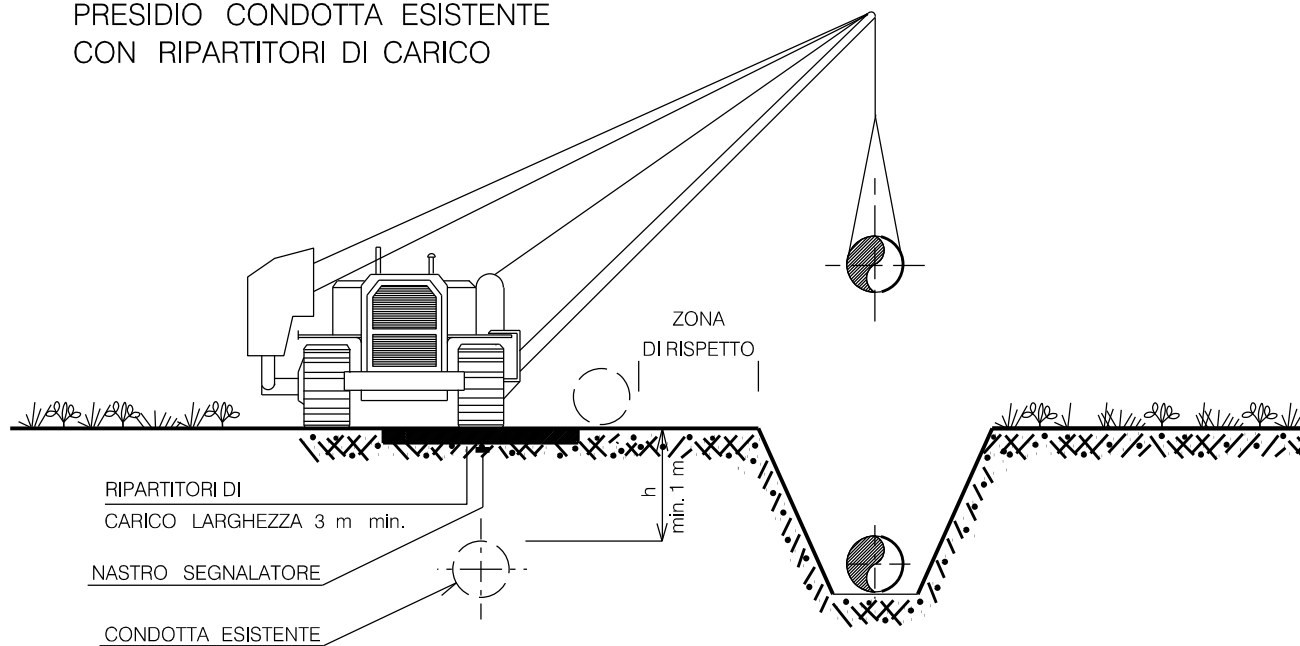

LE MISURE SONO ESPRESSE IN METRI



Rev.	DATA	DESCRIZIONE	ELABORATO	VERIFICATO	APPROVATO
1	21/12/2022	EMISSIONE PER PERMESSI	E CAPOTONDI	G AIUDI	M BEGINI
0	15/11/2022	EMISSIONE PER COMMENTI	E CAPOTONDI	G AIUDI	M BEGINI
		PROGETTISTA	COMMESSA	CODICE TECNICO	
			NQ/R21032		
		Rif.TFM: 011-PJM4-017-00-DT-D-5307			
Metanodotto:			DIS N		
RIFACIMENTO RETE DI LUCERA			ST-D-35307		
			REVISIONE	1	
AREA DI PASSAGGIO TRANSITO LONGITUDINALE SU CONDOTTA ESISTENTE			FG	1	DI 1
			SCALA	NTS	