


## RIMOZIONE CONDOTTA ESISTENTE

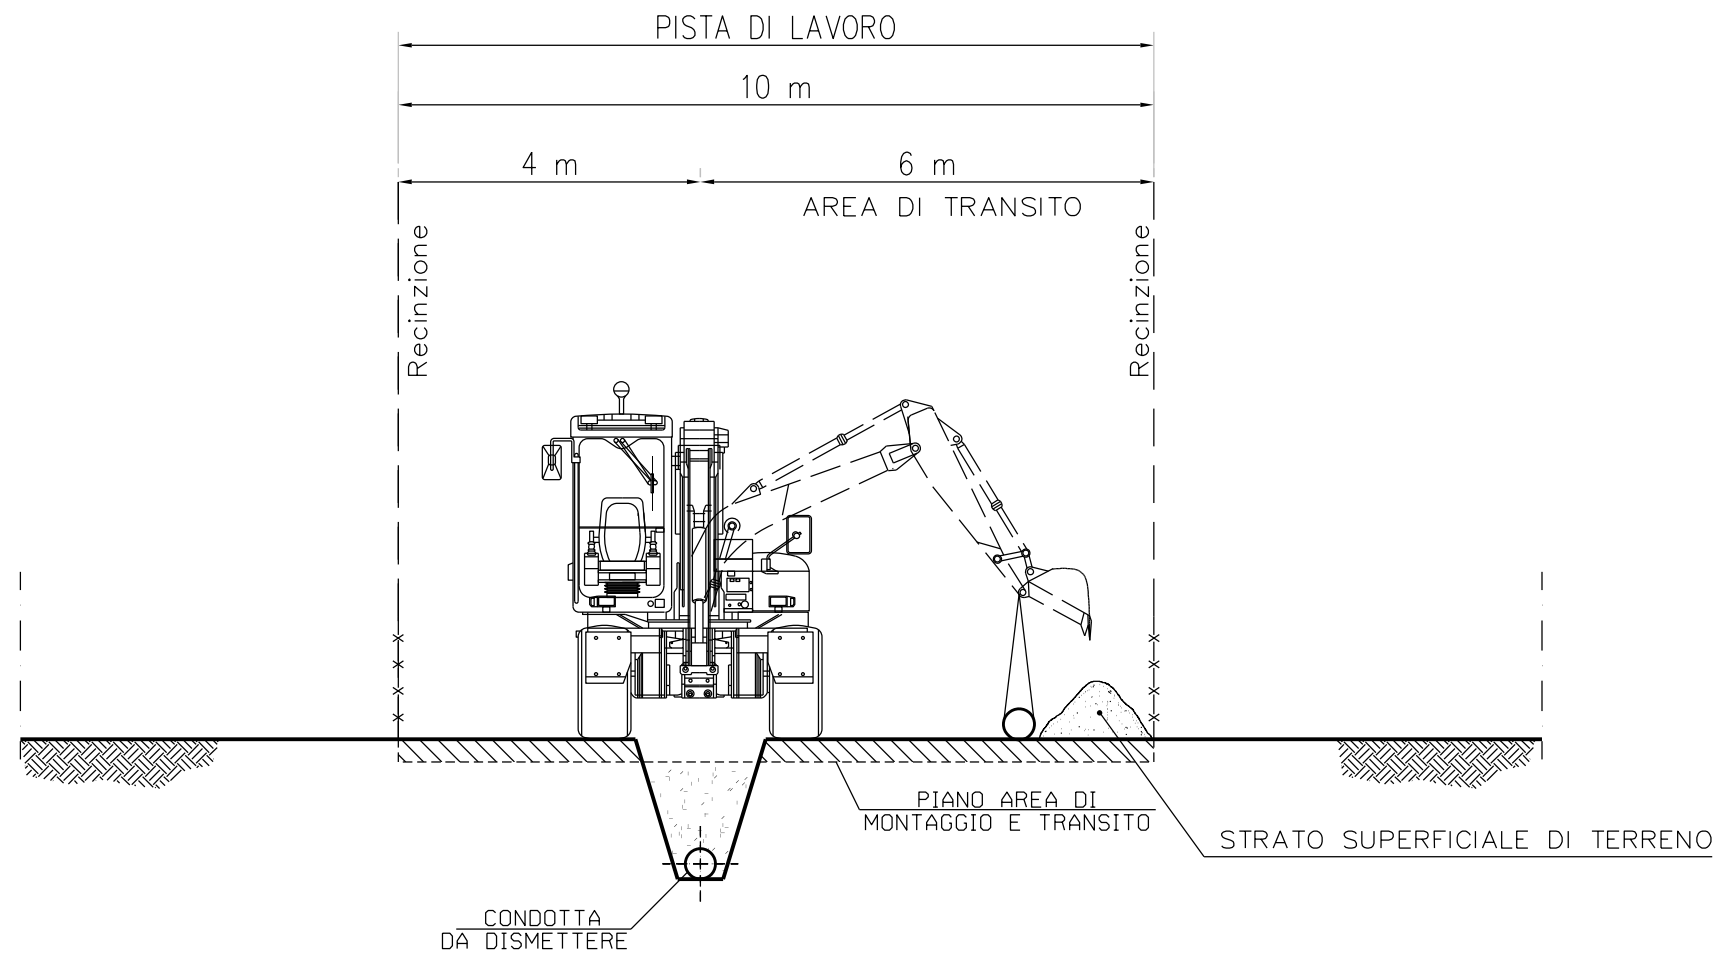

## NOTE:

- LA PISTA DI LAVORO SARA' BEN SEGNALATA CON OPERE TEMPORANEE DI CONTENIMENTO O PICCHETTI.
- DURANTE LA FASE DI RIMOZIONE DELLA CONDOTTA ESISTENTE LA PISTA DI LAVORO SARA' SEMPRE AD UNA DISTANZA MINIMA DI 1M DALLE CONDOTTE ESISTENTI IN ESERCIZIO.



Rev.	DATA	DESCRIZIONE	ELABORATO	VERIFICATO	APPROVATO
1	21/12/2022	EMISSIONE PER PERMESSI	E CAPOTONDI	G AIUDI	M BEGINI
0	15/11/2022	EMISSIONE PER COMMENTI	E CAPOTONDI	G AIUDI	M BEGINI
		PROGETTISTA	COMMESSA	CODICE TECNICO	
		  Rif. TFM: 011-PJM4-017-00-DT-D-5310	NQ/R21032		
Metanodotto:			DIS. N.		
RIFACIMENTO RETE DI LUCERA			STD-D-35310		
			REVISIONE	1	
PISTA DI LAVORO PER RIMOZIONE CONDOTTA ESISTENTE			FG	1	DI 1
			SCALA	NTS	