


Il presente disegno e' di proprieta' aziendale - La Societa' tutelera' i propri diritti a termine di legge.

DOCUMENTI DI RIFERIMENTO

N

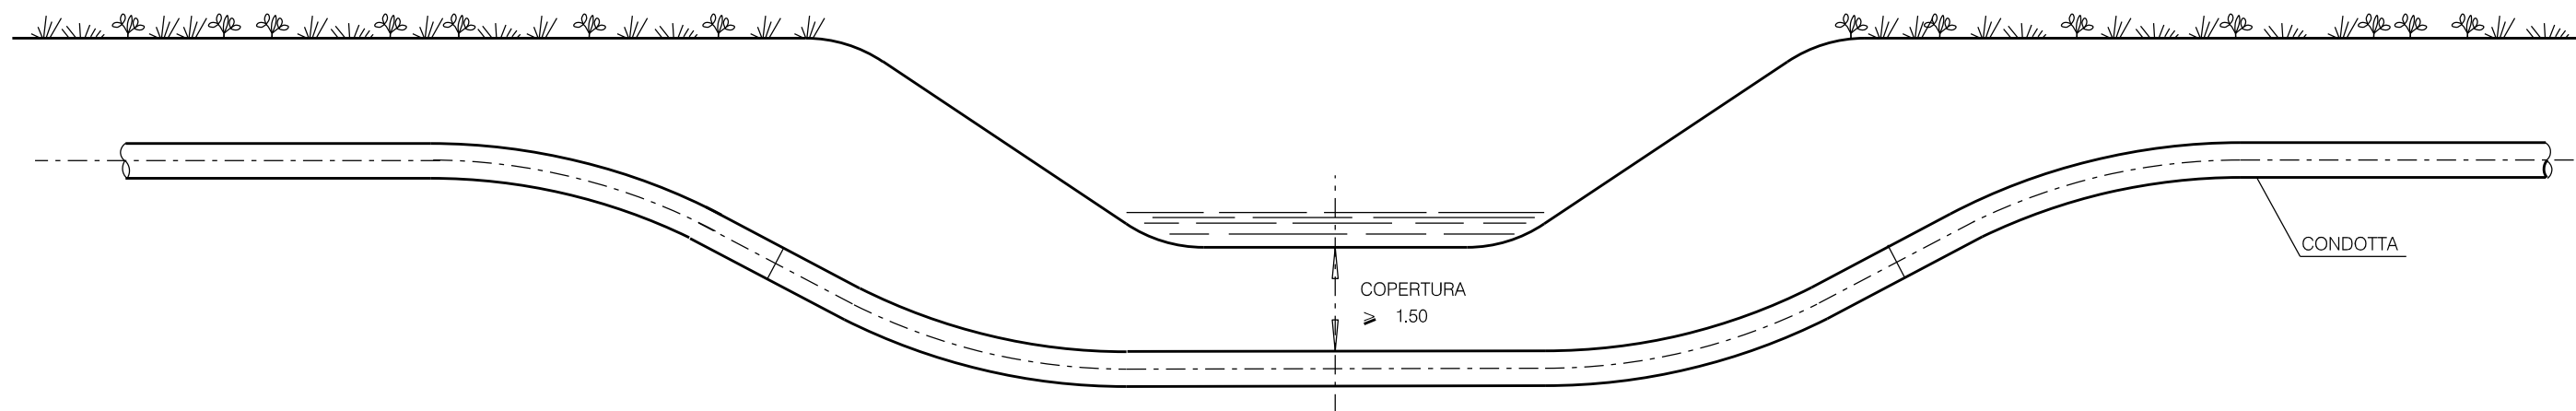

1	21/12/2022	EMISSIONE PER PERMESSI	E CAPOTONDI	G AIUDI	M BEGINI	
0	15/11/2022	EMISSIONE PER COMMENTI	E CAPOTONDI	G AIUDI	M BEGINI	
Rev.	DATA	DESCRIZIONE	ELABORATO	VERIFICATO	APPROVATO	
			PROGETTISTA  Rif.TFM: 011-PJM4-017-00-DT-D-5317		COMMESSA NQ/R21032	CODICE TECNICO
Metanodotto: RIFACIMENTO RETE DI LUCERA			DIS N ST-D-35317			
			REVISIONE 1			
ATTRAVERSAMENTO TIPO CORSI D'ACQUA MINORI (FOSSI, SCOLINE)			FG 1	DI 1		
			SCALA NTS			

NOTA:
 QUESTO DOCUMENTO INTEGRA IL
 DOCUMENTO SNAM RETE GAS GASD
 C.13.40.30.01 u.e

LE MISURE SONO ESPRESSE IN METRI.