


Il presente disegno e' di proprieta' aziendale - La Societa' tutelera' i propri diritti a termine di legge.

DOCUMENTI DI RIFERIMENTO	N

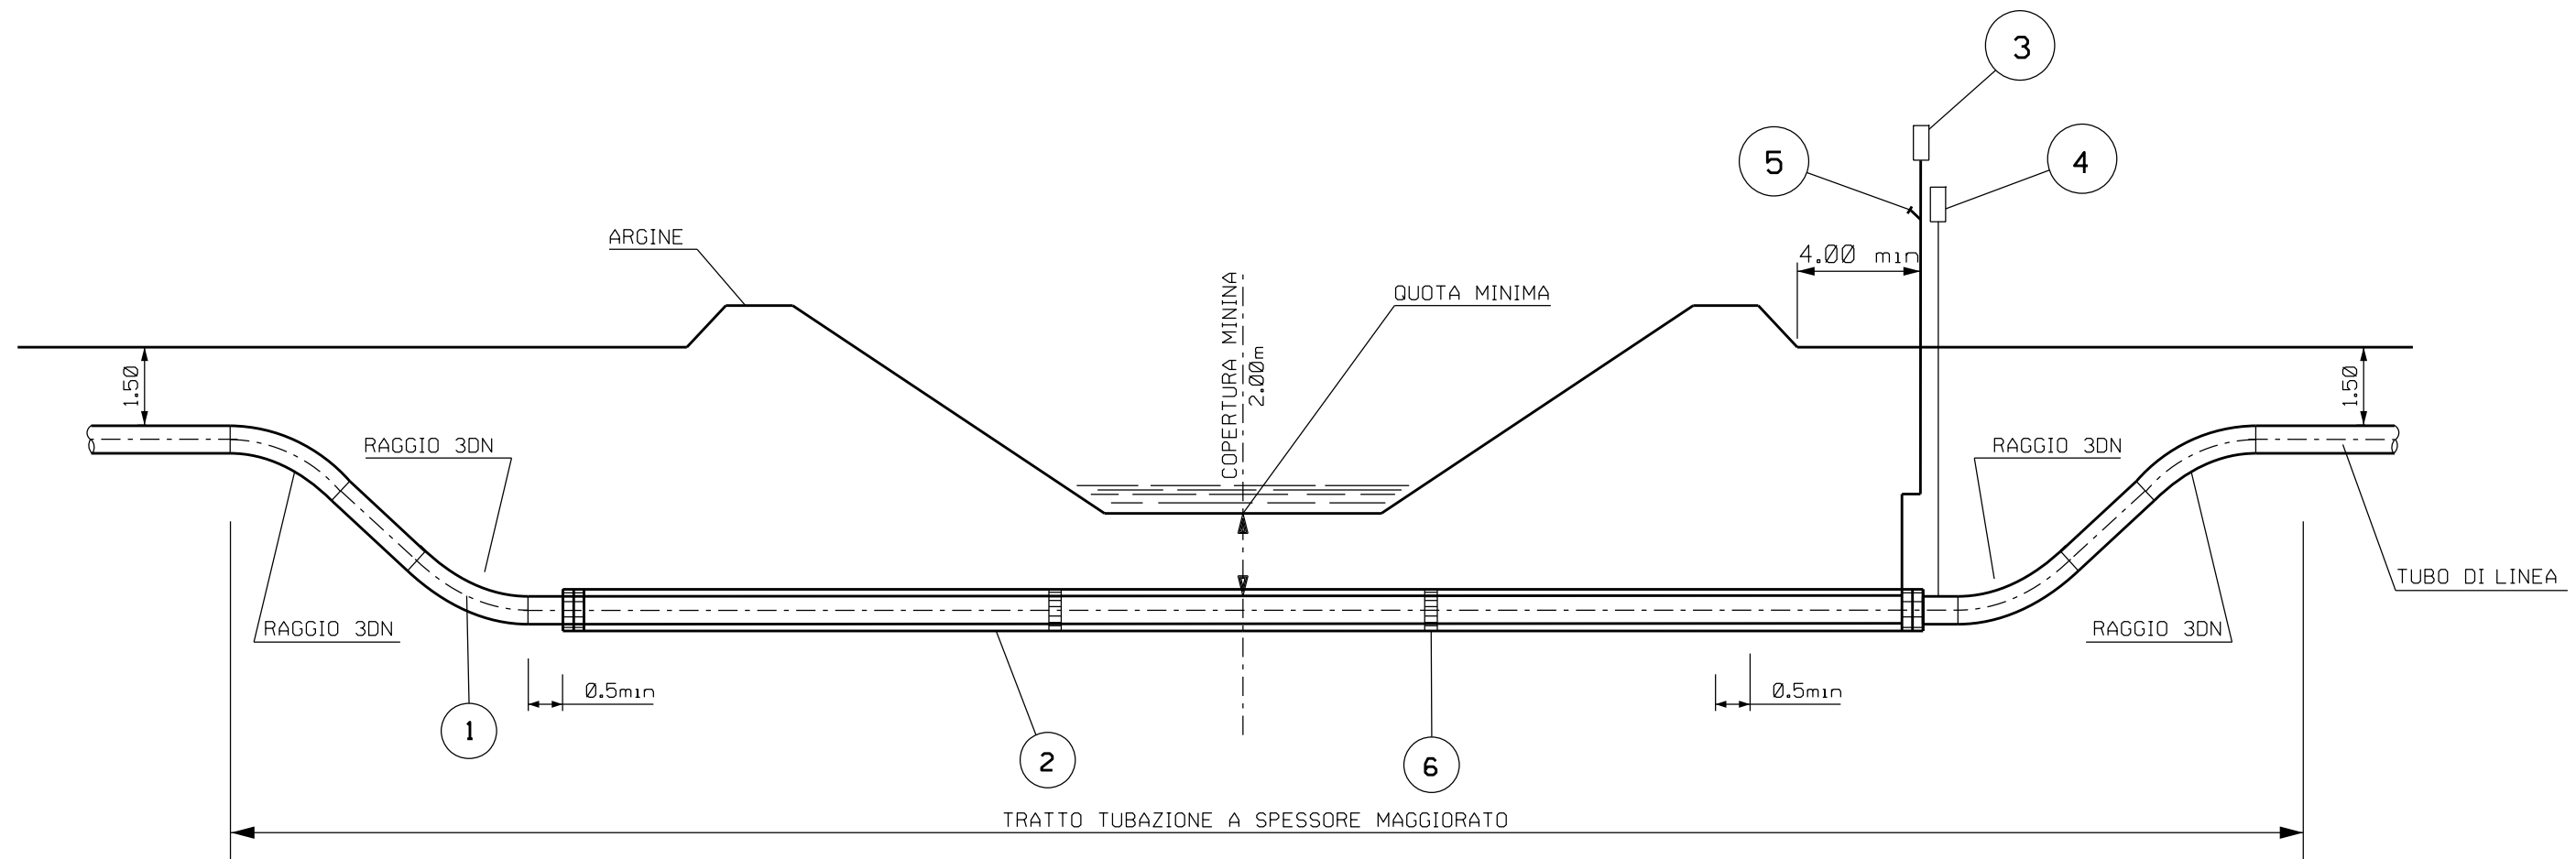

NOTE:

- LA COPERTURA MINIMA EFFETTIVA SULLA TUBAZIONE SARA' DETERMINATA IN ACCORDO CON LE RICHIESTE DELL'ENTE O DEL PROPRIETARIO INTERESSATO.

LEGENDA:

- 1 - TUBO A SPESSORE MAGGIORATO
- 2 - TUBO DI PROTEZIONE
- 3 - APPARECCHI DI SFIATO
- 4 - CASSETTA A PIANTANA P.E.
- 5 - PRESA SEGNALE FUGA GAS
- 6 - DISTANZIATORI ISOLANTI A COLLARE

Rev.	DATA	DESCRIZIONE	ELABORATO	VERIFICATO	APPROVATO
1	21/12/2022	EMISSIONE PER PERMESSI	E. CAPOTONDI	G. AIUDI	M. BEGINI
0	15/11/2022	EMISSIONE PER COMMENTI	E. CAPOTONDI	G. AIUDI	M. BEGINI
		PROGETTISTA	COMMESSA	CODICE TECNICO	
		 Rif. TFM: 011-PJM4-017-00-DT-D-5320	NQ/R21032		
Metanodotto:			DIS. N.		
RIFACIMENTO RETE DI LUCERA			ST-D-35320		
			REVISIONE 1		
			FG	1	DI 1
			SCALA NTS		
			ATTRaversamento Corsi d'Acqua Principali CON TUBO DI PROTEZIONE TRIVELLATO		

LE MISURE SONO ESPRESSE IN METRI