

LEGENDA

SORGENTI SONORE DIURNE

- S4. ARRIVO/PARTENZA NAVE RO-RO OPPURE RO-PAX: 72,2 dBA A 15 M(SORGENTE PUNTUALE)
- S5. CAMINO GENERATORE NAVE RO-PAX:59,5 dBA A 50 M (SORGENTE PUNTUALE)
- S6. BOCHE DI VENTILAZIONE NAVE RO-PAX: 72,1 dBA A 5 M (SORGENTE PUNTUALE)
- S10. CARICO/SCARICODA NAVE RO-PAX:89,3 dBA A 1 M (SORGENTE PUNTUALE)
- S11. PARCAMENTO VEICOLI CIVILI E COMMERCIALI: 63,4 dBA A 1 M (SORGENTE AREALE ORIZZONTALE)
- S15. NAVIGAZIONE NAVE RO-PAX: 51,3 dBA A 400 M (SORGENTE LINEARE ORIZZONTALE)

SORGENTI SONORE DIURNE E NOTTURNE

- S1. CAMINO GENERATORE NAVE RO-RO: 66,5 A 50 M (SORGENTE PUNTUALE)
- S2. CARICO/SCARICO DA NAVE RO-RO: 84,1 dBA A 1 M (SORGENTE PUNTUALE)
- S3. CAMION IN SOSTA IN COLONNA: 73,7 dBA A 3 M (SORGENTE LINEARE ORIZZONTALE)
- S7. TRATTORI PER TRAILER: 80,1 dBA A 3 M(SORGENTE AREALE ORIZZONTALE)
- S8. BOCHE DI VENTILAZIONE NAVE RO-RO: 64,1 dBA A 10 M (SORGENTE PUNTUALE)
- S9. CAMION IN TRANSITO: 78,2 dBA A 1 M (SORGENTE LINEARE ORIZZONTALE)
- S12. CONTAINER REFRIGERATI: 78,9 dBA A 1 M (SORGENTE PUNTUALE)
- S13. UTA DELLE PALAZZINE UFFICI: 68,3 dBA A 1 M (SORGENTE PUNTUALE)
- S14. NAVIGAZIONE NAVE RO-RO: 51,9 dBA A 400 M (Sorgente Lineare Orizzontale)

REGIONE
DEL VENETO

CITTÀ METROPOLITANA
DI VENEZIA

COMUNE
DI VENEZIA

Oggetto

**VALUTAZIONE PREVISIONALE DI IMPATTO
ACUSTICO**

AI SENSI DELL'ART. 8, COMMA 4 DELLA L. 447/95 E ART.
4 DELLA D.D.G. ARPAV N. 3/2008

Tavola

**ANNEXO I: PLANIMETRIA CON UBICAZIONE
DELLE SORGENTI SONORE DI FATTO**

Redattore



IMQ EAMBIENTE S.r.l.
SOGGETTA AD ATTIVITÀ DI
DIREZIONE
E COORDINAMENTO DI IMQ
GROUP S.R.L.

Sede legale:

Italia | 30175 Venezia
Via delle Industrie, 5
Frazione Marghera

Tel. (+39) 041 5093820

info@eambientegroup.com
www.eambientegroup.com/it

Cliente


**Autorità di Sistema Portuale del Mare
Adriatico Settentrionale
Porto di Venezia**

Santa Marta,
Fabbricato 13 - 30123 Venezia

Legenda

- Sx SORGENTE ESTERNA FISSA A CARATTERE DISCONTINUO - STATO DI FATTO
- Sx SORGENTE ESTERNA MOBILE A CARATTERE CONTINUO - STATO DI FATTO
- Sx SORGENTE ESTERNA MOBILE A CARATTERE DISCONTINUO - STATO DI FATTO
- Sx SORGENTE ESTERNA FISSA A CARATTERE CONTINUO - STATO DI FATTO

C23-010004	ANNEXO I	---
COMMESSA	TAVOLA	SCALA
A3	31/03/2023	R00
FORMATO	DATA	REVISIONE
D. CARPANESE	M. GALLO	G. MORASCHI
ELABORAZIONE	VERIFICA	APPROVAZIONE

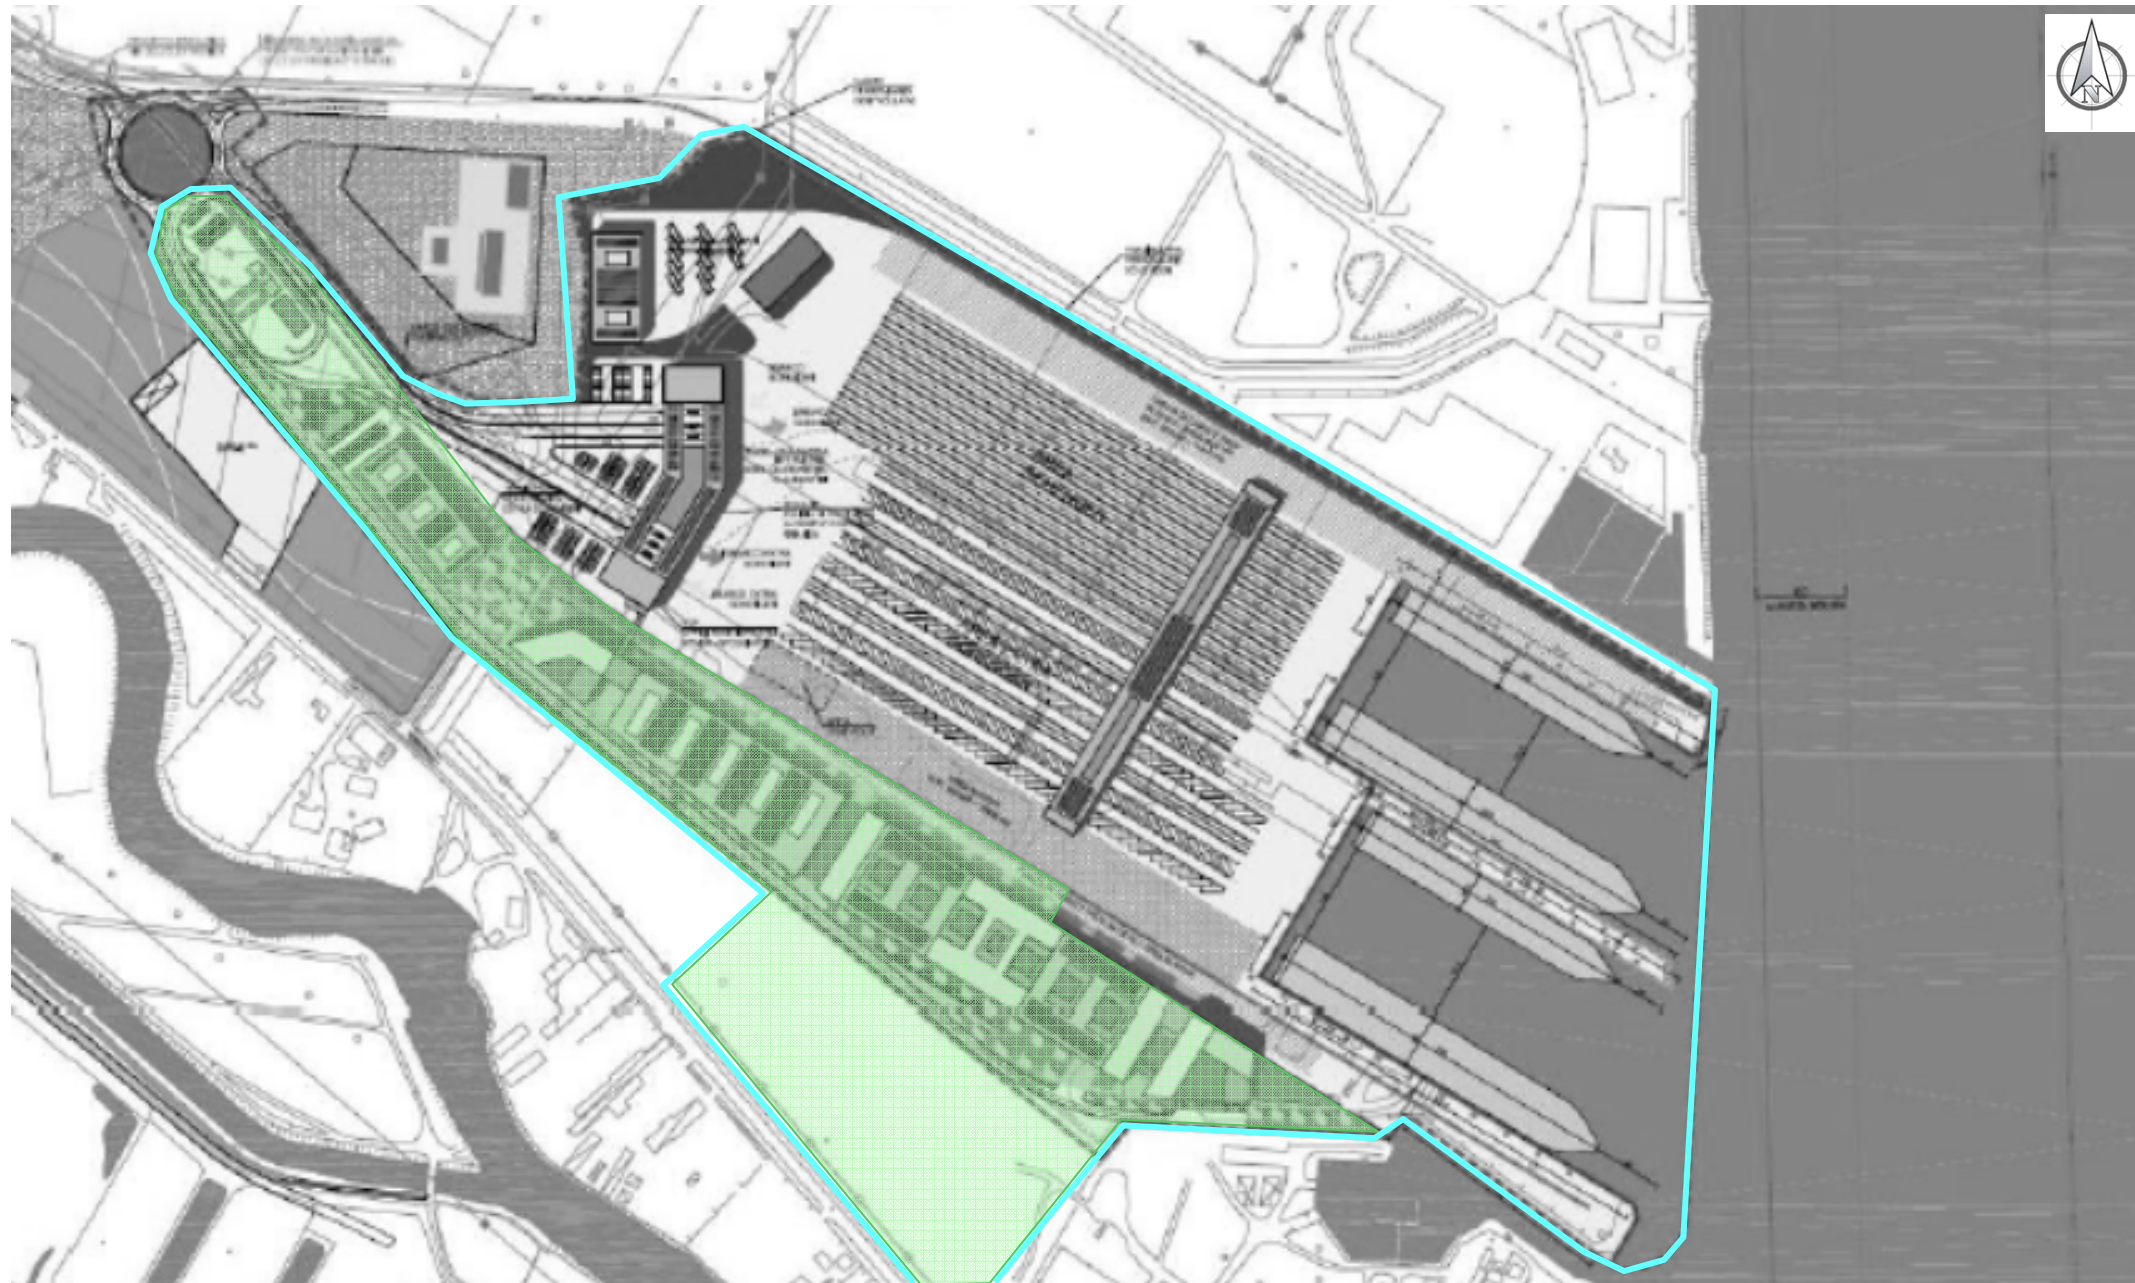

LEGENDA

SORGENTI SONORE DIURNE

- CANT 1: CAMION PER IL TRASPORTO DI ASFALTO: 77,6 dBA A 1 M (SORGENTE AREALE ORIZZONTALE)
- CANT 2: ESCAVATORE CINGOLATO: 74,6 dBA A 3 M (SORGENTE AREALE ORIZZONTALE)
- CANT 3: MINIESCAVATORE: 79,9 dBA A 1 M (SORGENTE AREALE ORIZZONTALE)
- CANT 4: FINITRICE STRADALE (ASFALTATRICE): 81,3 dBA A 1 M (SORGENTE AREALE ORIZZONTALE)
- CANT 5: RULLO COMPRESSORE: 92,4 dBA A 1 M (SORGENTE AREALE ORIZZONTALE)

**REGIONE
DEL VENETO**

**CITTÀ METROPOLITANA
DI VENEZIA** **COMUNE
DI VENEZIA**

Oggetto

**VALUTAZIONE PREVISIONALE DI IMPATTO
ACUSTICO**

*AI SENSI DELL'ART. 8, COMMA 4 DELLA L. 447/95 E ART.
4 DELLA D.D.G. ARPAV N. 3/2008*

Tavola

**ANNESSO I: PLANIMETRIA CON UBICAZIONE
DELLE SORGENTI SONORE DI PROGETTO DELLA FASE DI
CANTIERE**

Redattore



IMQ EAMBIENTE S.r.l.
SOGGETTA AD ATTIVITÀ DI
DIREZIONE
E COORDINAMENTO DI IMQ
GROUP S.R.L.

Sede legale:
Italia | 30175 Venezia
Via delle Industrie, 5
Frazione Marghera

Tel. (+39) 041 5093820
info@eambientegroup.com
www.eambientegroup.com/it

Cliente

**Autorità di Sistema Portuale del Mare
Adriatico Settentrionale
Porto di Venezia**


*Santa Marta,
Fabbricato 13 - 30123 Venezia*

Legenda

Sx

SORGENTE ESTERNA MOBILE A CARATTERE DISCONTINUO - STATO DI PROGETTO CANTIERE

C23-010004	ANNESSO I	---
COMMESSA	TAVOLA	SCALA
A3	31/03/2023	R00
FORMATO	DATA	REVISIONE
D. CARPANESE	M. GALLO	G. MORASCHI
ELABORAZIONE	VERIFICA	APPROVAZIONE

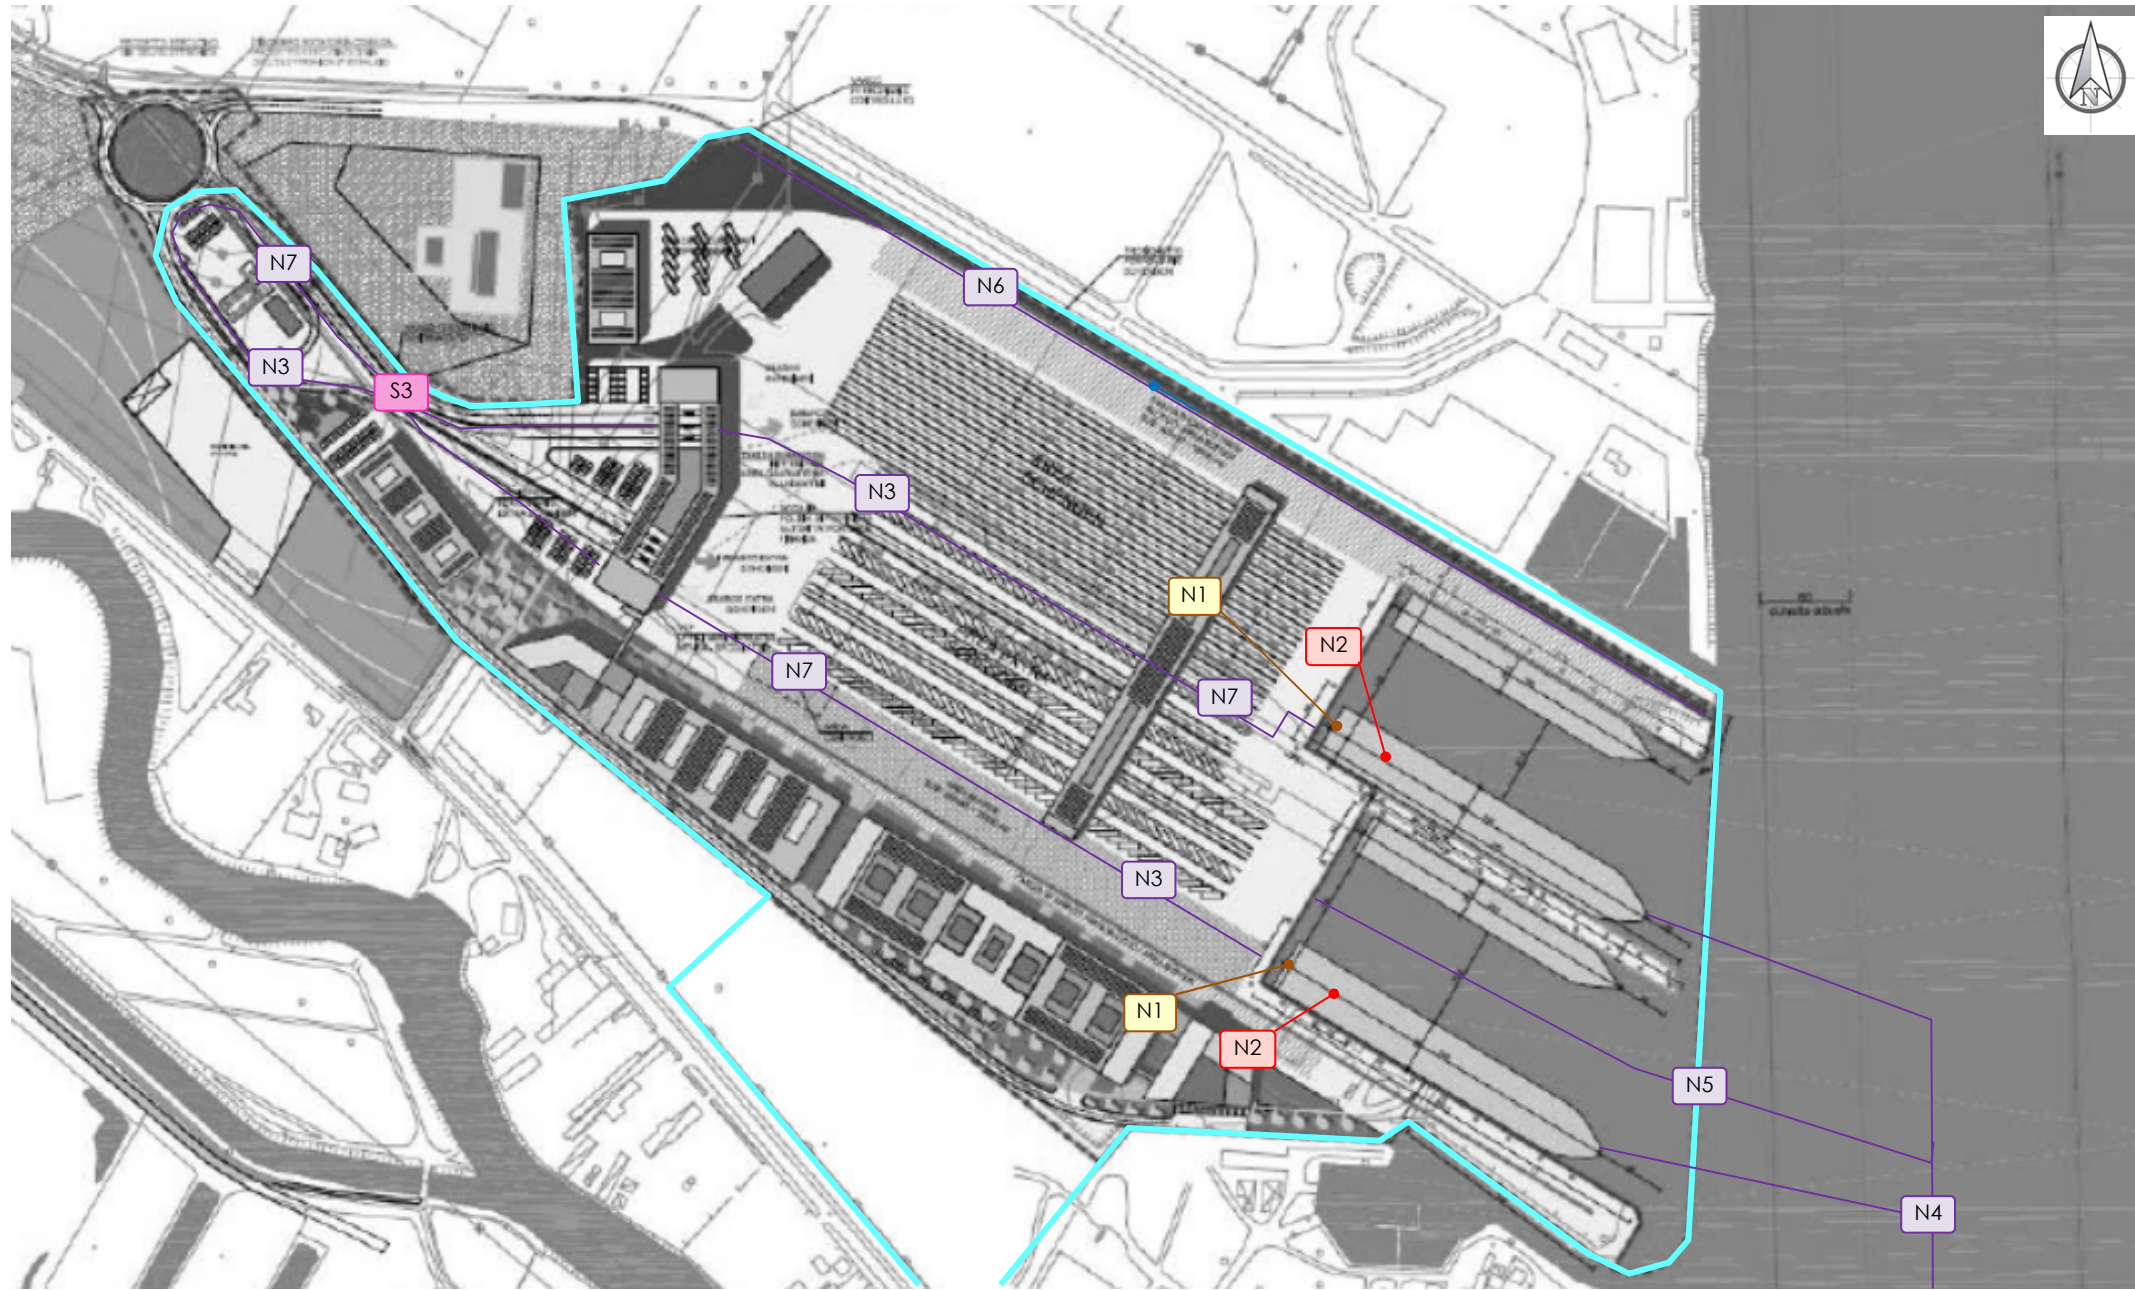

LEGENDA

SORGENTI SONORE DIURNE

- N1. CAMINO GENERATORE NAVE: 55,0 dBA A 50 M (SORGENTE PUNTUALE)
- N2. ARRIVO/PARTENZA NAVE DA CROCIERA: 72,3 dBA A 15 M (SORGENTE PUNTUALE)
- N3. CAMION IN TRANSITO: 78,2 dBA A 1 M (SORGENTE LINEARE ORIZZONTALE)
- N4. NAVIGAZIONE NAVE CROCIERA: 46,0 dBA A 400 M (SORGENTE LINEARE ORIZZONTALE)
- N5. NAVIGAZIONE LANCIONI: 76,0 dBA A 25 M (SORGENTE LINEARE ORIZZONTALE)
- N6. TRENO IN TRANSITO: 86,0 dBA A 1 M (SORGENTE LINEARE ORIZZONTALE)
- N7. AUTOBUS IN TRANSITO: 72,2 dBA A 1 M (SORGENTE LINEARE ORIZZONTALE)

SORGENTI SONORE DIURNE E NOTTURNE

- N1. CAMINO GENERATORE NAVE: 55,0 dBA A 50 M (SORGENTE PUNTUALE)
- N2. ARRIVO/PARTENZA NAVE DA CROCIERA: 72,3 dBA A 15 M (SORGENTE PUNTUALE)
- N4. NAVIGAZIONE NAVE CROCIERA: 46,0 dBA A 400 M (SORGENTE LINEARE ORIZZONTALE)

**REGIONE
DEL VENETO**

**CITTÀ METROPOLITANA
DI VENEZIA** **COMUNE
DI VENEZIA**

Oggetto

**VALUTAZIONE PREVISIONALE DI IMPATTO
ACUSTICO**

*AI SENSI DELL'ART. 8, COMMA 4 DELLA L. 447/95 E ART.
4 DELLA D.D.G. ARPAV N. 3/2008*

Tavola

**ANNESSO I: PLANIMETRIA CON UBICAZIONE
DELLE SORGENTI SONORE DI PROGETTO DELLA FASE DI
ESERCIZIO**

Redattore



IMQ EAMBIENTE S.r.l.
SOGGETTA AD ATTIVITÀ DI
DIREZIONE
E COORDINAMENTO DI IMQ
GROUP S.R.L.

Sede legale:
Italia | 30175 Venezia
Via delle Industrie, 5
Frazione Marghera

Tel. (+39) 041 5093820
info@eambientegroup.com
www.eambientegroup.com/it

Cliente

**Autorità di Sistema Portuale del Mare
Adriatico Settentrionale
Porto di Venezia**

*Santa Marta,
Fabbricato 13 - 30123 Venezia*

Legenda

Nx	SORGENTE ESTERNA MOBILE A CARATTERE DISCONTINUO - STATO DI PROGETTO ESERCIZIO
Nx	SORGENTE ESTERNA FISSA A CARATTERE CONTINUO - STATO DI PROGETTO ESERCIZIO
Nx	SORGENTE ESTERNA FISSA A CARATTERE DISCONTINUO - STATO DI PROGETTO ESERCIZIO

C23-010004	ANNESSO I	---
COMMESSA	TAVOLA	SCALA
A3	31/03/2023	R00
FORMATO	DATA	REVISIONE
D. CARPANESE	M. GALLO	G. MORASCHI
ELABORAZIONE	VERIFICA	APPROVAZIONE