



CABINA DI CONSEGNA

VISTA FONDAZIONE

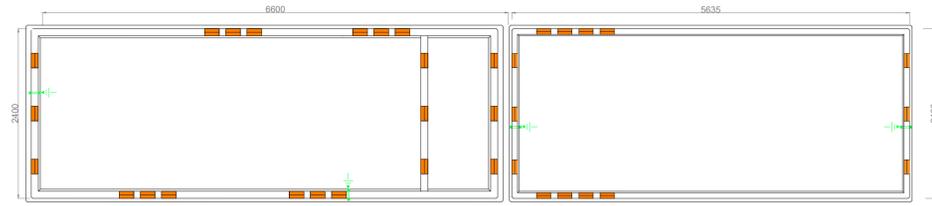


VISTA IN PIANTA

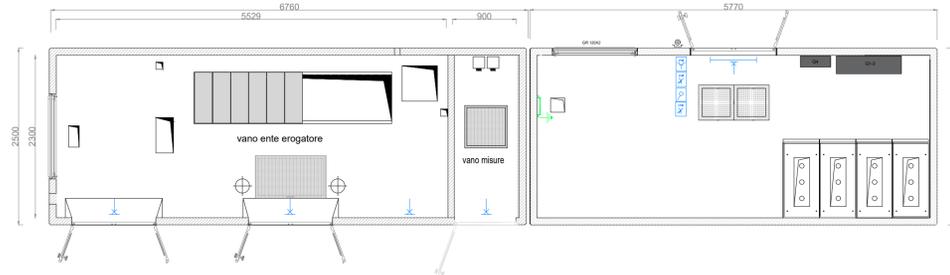



VISTA INTERNA AL CAMPO



VISTA ESTERNA AL CAMPO

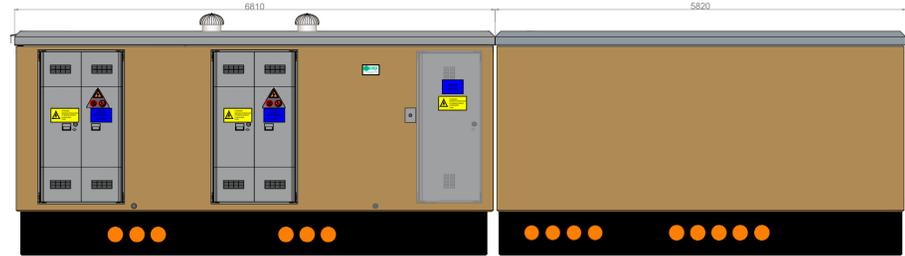

IMPIANTO DI TERRA

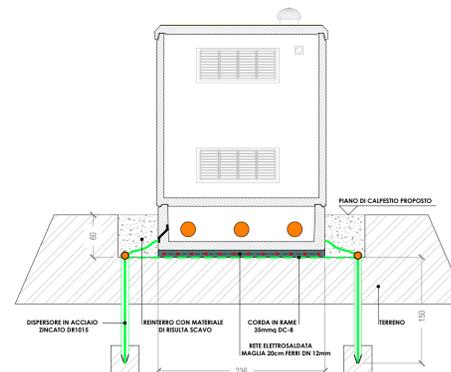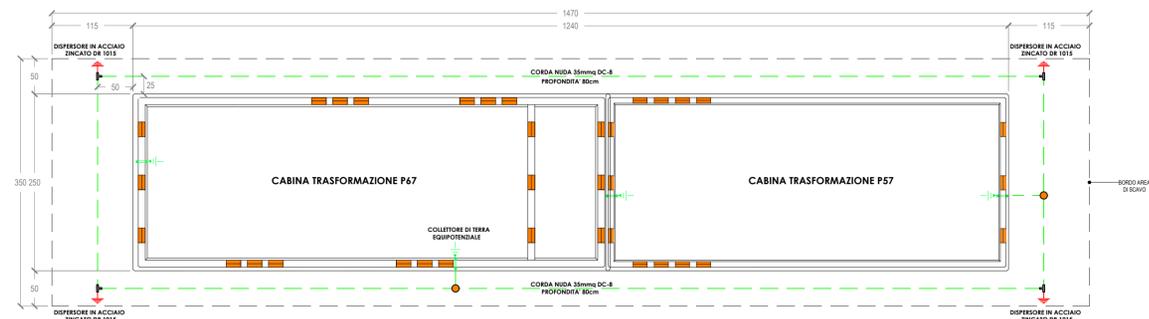

   **COMUNE DI LIZZANO**
PROVINCIA DI TARANTO
REGIONE PUGLIA

PROGETTO DEFINITIVO DI UN LOTTO DI IMPIANTI AGRO-FOTOVOLTAICI
DENOMINATO "MASSERIA MUCCHIO" DELLA POTENZA DI PICCO
COMPLESSIVA P=20'082.30 KWP E POTENZA IN IMMISSIONE PARI A
3x5'950=17'850 KW NEL COMUNE DI LIZZANO

Proponente

SKI 09 S.R.L.

VIA CARADOSSO, 9 - 20123 MILANO (MI)

PEC: ski09@unapec.it - N. REA: MI-2622283 - C.F.: 11743860964

Progettazione



Preparato

Daniilo Brambilla

Verificato

Gianandrea Ing. Bertinazzo

Approvato

Vasco Ing. Piccoli

PROGETTAZIONE DEFINITIVA

Codice Autorizzazione Unica: ACCR_VWFW4Q1

Titolo elaborato

IMPIANTO MASSERIA MUCCHIO
PARTICOLARE CABINE ELETTRICHE TRASFORMAZIONE-CONSEGNA
PIANTA E VISTE

Elaborato N.

18.1EG

Data emissione

05/08/22

Nome file

LIZZANO

N. Progetto

ISE001

Scala

1:50

REV.

00

DATA



05/08/22

DESCRIZIONE

PRIMA EMISSIONE

L'PRESENTI DOCUMENTI NON POTRANNO ESSERE COPIATI, RIPRODOTTI O ALTRIMENTI PUBBLICATI, IN TUTTO O IN PARTE, SENZA IL CONSENSO SCRITTO DI SKI 09 S.R.L. OGNI UTILIZZO NON AUTORIZZATO SARÀ PERSEGUITO A NORMA DI LEGGE.
THIS DOCUMENT CAN NOT BE COPIED, REPRODUCED OR PUBLISHED, EITHER IN PART OR IN ITS ENTIRETY, WITHOUT THE WRITTEN PERMISSION OF SKI 09 S.R.L. UNAUTHORIZED USE WILL BE PROSECUTED BY LAW.


VISTE ESTERNE ED INTERNE

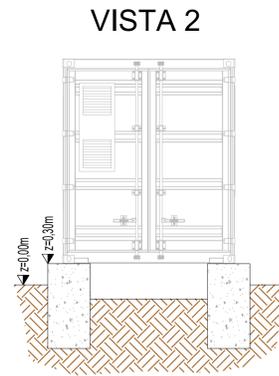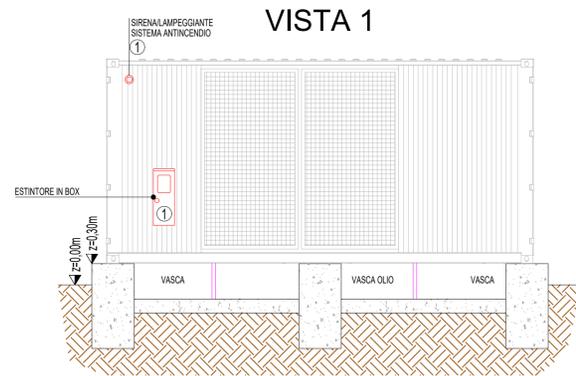


VISTA INTERNA LOCALE M.T.




VISTA 3

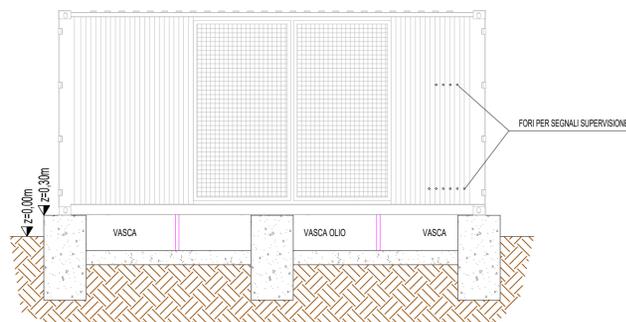

VISTA 4

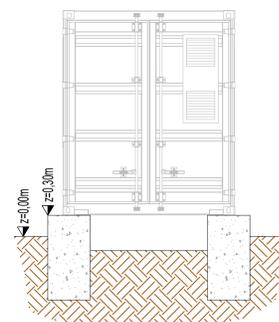

VISTA INTERNA LOCALE B.T.

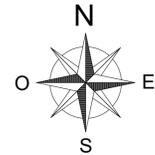


VISTA DALL'ALTO


LAYOUT




VISTA FONDAZIONI

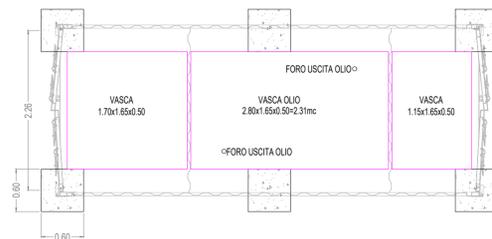

IMPIANTO DI TERRA

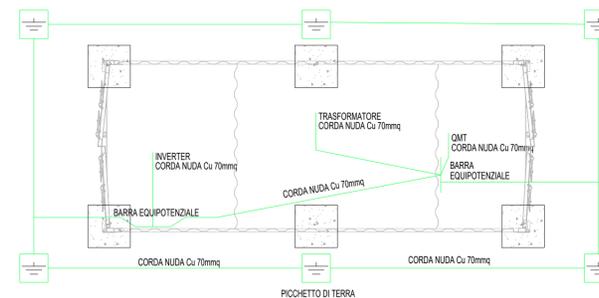

DIMENSIONI

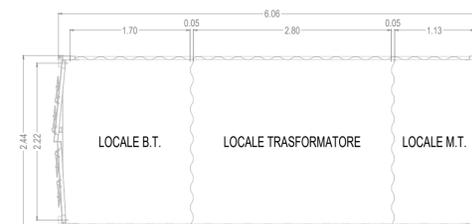

DETTAGLIO FISSAGGIO



DATA SHEET

DIMENSIONI: 6.06x2.44x2.92 [m]

PESO: <18 ton

GRADO DI PROTEZIONE: IP54

COMUNE DI LIZZANO
 PROVINCIA DI TARANTO
 REGIONE PUGLIA

PROGETTO DEFINITIVO DI UN LOTTO DI IMPIANTI AGRO-FOTOVOLTAICI
 DENOMINATO "MASSERIA MUCCHIO" DELLA POTENZA DI PICCO
 COMPLESSIVA P=20'082.30 KWP E POTENZA IN IMMISSIONE PARI A
 3x5'950=17'850 KW NEL COMUNE DI LIZZANO

Proponente

SKI 09 S.R.L.

VIA CARADOSSO, 9 - 20123 MILANO (MI)

PEC: ski09@unapec.it - N. REA: MI-2622283 - C.F.: 11743860964

Progettazione

Preparato

Daniilo Brambilla

Verificato

Gianandrea Ing. Bertinazzo

Approvato

Vasco Ing. Piccoli




PROGETTAZIONE DEFINITIVA

Codice Autorizzazione Unica: ACCR_VWFW4Q1

Titolo elaborato

IMPIANTO MASSERIA MUCCHIO
 PARTICOLARE CABINE ELETTRICHE TRASFORMAZIONE-CONSEGNA
 PIANTA E VISTA

Elaborato N. 18.2EG	Data emissione 05/08/22		
N. Progetto ISE001	Nome file LIZZANO		
Scala 1:50	REV.	05/08/22	PRIMA EMISSIONE
	DATA		DESCRIZIONE

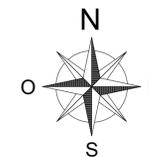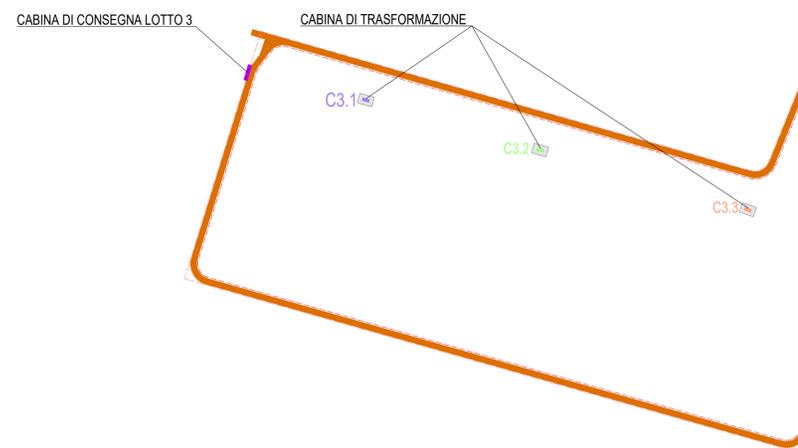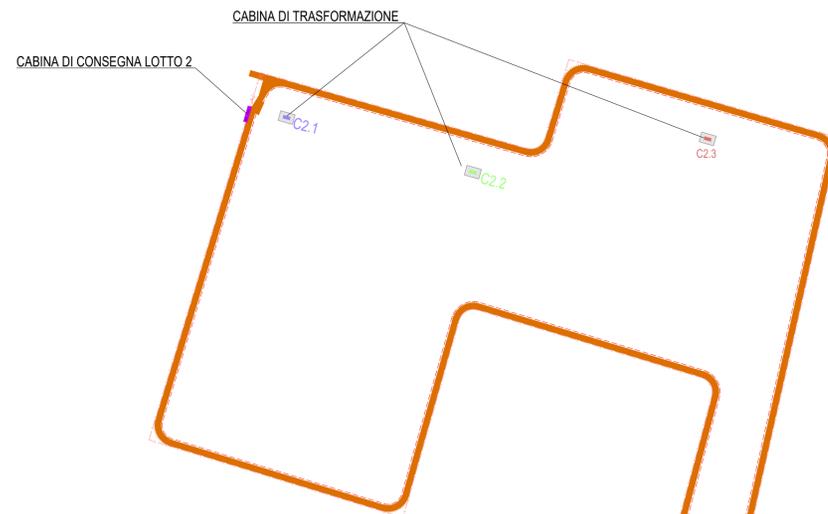

COMUNE DI LIZZANO
 PROVINCIA DI TARANTO
 REGIONE PUGLIA

PROGETTO DEFINITIVO DI UN LOTTO DI IMPIANTI AGRO-FOTOVOLTAICI
 DENOMINATO "MASSERIA MUCCHIO" DELLA POTENZA DI PICCO
 COMPLESSIVA P=20'082.30 KWP E POTENZA IN IMMISSIONE PARI A
 3x5'950=17'850 KW NEL COMUNE DI LIZZANO

Proponente

SKI 09 S.R.L.
 VIA CARADOSSO, 9 - 20123 MILANO (MI)
 PEC: ski09@unapec.it - N. REA: MI-2622283 - C.F.: 11743860964

Progettazione

Preparato
 Danilo Brambilla

Verificato
 Gianandrea Ing. Bertinazzo



PROGETTAZIONE DEFINITIVA
 Codice Autorizzazione Unica: ACCR_VWFW4Q1

Titolo elaborato

IMPIANTO MASSERIA MUCCHIO
PARTICOLARE CABINE ELETTRICHE TRASFORMAZIONE-SMISTAMENTO
POSIZIONAMENTO EDIFICI

<i>Elaborato N.</i>	<i>Data emissione</i>			
18.3EG	05/08/22			
<i>Nome file</i>				
LIZZANO				
<i>N. Progetto</i>	<i>Scala</i>	00	05/08/22	PRIMA EMISSIONE
ISE001	1:2'500	REV.	DATA	DESCRIZIONE