



— CONFINE CATASTALE

— CAVIDOTTO MEDIA TENSIONE

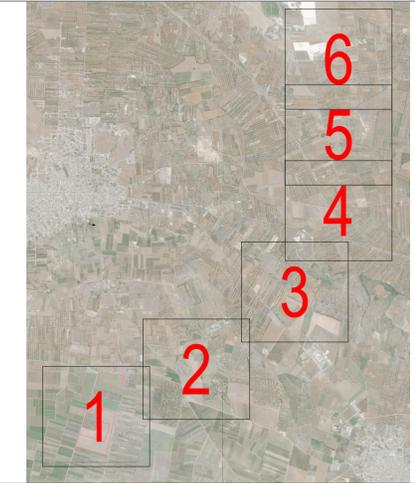

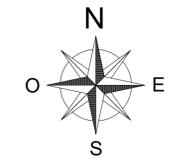


**COMUNE DI LIZZANO**  
 PROVINCIA DI TARANTO  
 REGIONE PUGLIA

PROGETTO DEFINITIVO DI UN LOTTO DI IMPIANTI AGRO-FOTOVOLTAICI  
 DENOMINATO "MASSERIA MUCCHIO" DELLA POTENZA DI PICCO  
 COMPLESSIVA P=20'082.30 KWP E POTENZA IN IMMISSIONE PARI A  
 3x5'950=17'850 KW NEL COMUNE DI LIZZANO

*Proponente*  
**SKI 09 S.R.L.**  
 VIA CARADOSSO, 9 - 20123 MILANO (MI)  
 PEC: ski09@unapec.it - N. REA: MI-2622283 - C.F.: 11743860964

*Progettazione*  
  
*Preparato* Danilo Brambilla     *Verificato* Gianandrea Ing. Bertinazzo     *Approvato* Vasco Ing. Piccoli

**PROGETTAZIONE DEFINITIVA**  
 Codice Autorizzazione Unica: ACCR\_VVFW4Q1

*Titolo elaborato*  
**IMPIANTO MASSERIA MUCCHIO**  
**PTO - QUADRO DETTAGLIO CATASTALE**  
**CAVIDOTTI MT - VISTA GENERALE**

<i>Elaborato N.</i>	<i>Data emissione</i>			
<b>55.0EG</b>	05/08/22			
<i>Nome file</i>				
LIZZANO				
<i>N. Progetto</i>	<i>Scala</i>	00	05/08/22	PRIMA EMISSIONE
ISE001	1:12'000	REV.	DATA	DESCRIZIONE

IL PRESENTE DOCUMENTO NON POTRA' ESSERE COPiato, RIPRODOTTO O ALTAMENTE PUBBLICATO, IN TUTTO O IN PARTE, SENZA IL CONSENSO SCRITTO DI SKI 09 S.R.L. OGNI UTILIZZO NON AUTORIZZATO SARÀ PERSECUITO A NORMA DI LEGGE.  
 THIS DOCUMENT CAN NOT BE COPIED, REPRODUCED OR PUBLISHED, EITHER IN PART OR IN ITS ENTIRETY, WITHOUT THE WRITTEN PERMISSION OF SKI 09 S.R.L. UNAUTHORIZED USE WILL BE PROSECUTED BY LAW.

LIZZANO FG. 29

LOTTO 1



LOTTO 2

LOTTO 3

LIZZANO FG. 43

— CONFINE CATASTALE

— CAVIDOTTO MEDIA TENSIONE

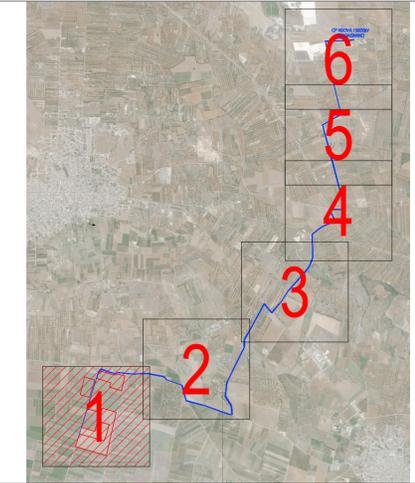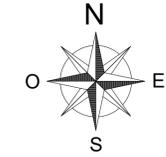

COMUNE DI LIZZANO  
 PROVINCIA DI TARANTO  
 REGIONE PUGLIA

PROGETTO DEFINITIVO DI UN LOTTO DI IMPIANTI AGRO-FOTOVOLTAICI  
 DENOMINATO "MASSERIA MUCCHIO" DELLA POTENZA DI PICCO  
 COMPLESSIVA P=20'082.30 KWP E POTENZA IN IMMISSIONE PARI A  
 3x5'950=17'850 KW NEL COMUNE DI LIZZANO

Proponente

SKI 09 S.R.L.

VIA CARADOSSO, 9 - 20123 MILANO (MI)  
 PEC: ski09@unapec.it - N. REA: MI-2622283 - C.F.: 11743860964

Progettazione



Preparato

Daniilo Brambilla

Verificato

Gianandrea Ing. Bertinazzo

Approvato

Vasco Ing. Piccoli

**PROGETTAZIONE DEFINITIVA**

Codice Autorizzazione Unica: ACCR\_VVFW4Q1

Titolo elaborato

IMPIANTO MASSERIA MUCCHIO  
 PTO - QUADRO DETTAGLIO CATASTALE  
 CAVIDOTTO MT - VISTA 1

Elaborato N.

55.1EG

Data emissione

05/08/22

Nome file

LIZZANO

N. Progetto

ISE001

Scala

1:2'500

REV.

00


DATA

05/08/22

DESCRIZIONE



PRIMA EMISSIONE

IL PRESENTE DOCUMENTO NON POTRA' ESSERE COPIATO, RIPRODOTTO O ALTAMENTE PUBBLICATO, IN TUTTO O IN PARTE, SENZA IL CONSENSO SCRITTO DI SKI 09 S.R.L. OGNI UTILIZZO NON AUTORIZZATO SARAN PERSECUTATO A NORMA DI LEGGE.  
 THIS DOCUMENT CAN NOT BE COPIED, REPRODUCED OR PUBLISHED, EITHER IN PART OR IN ITS ENTIRETY, WITHOUT THE WRITTEN PERMISSION OF SKI 09 S.R.L. UNAUTHORIZED USE WILL BE PROSECUTED BY LAW.

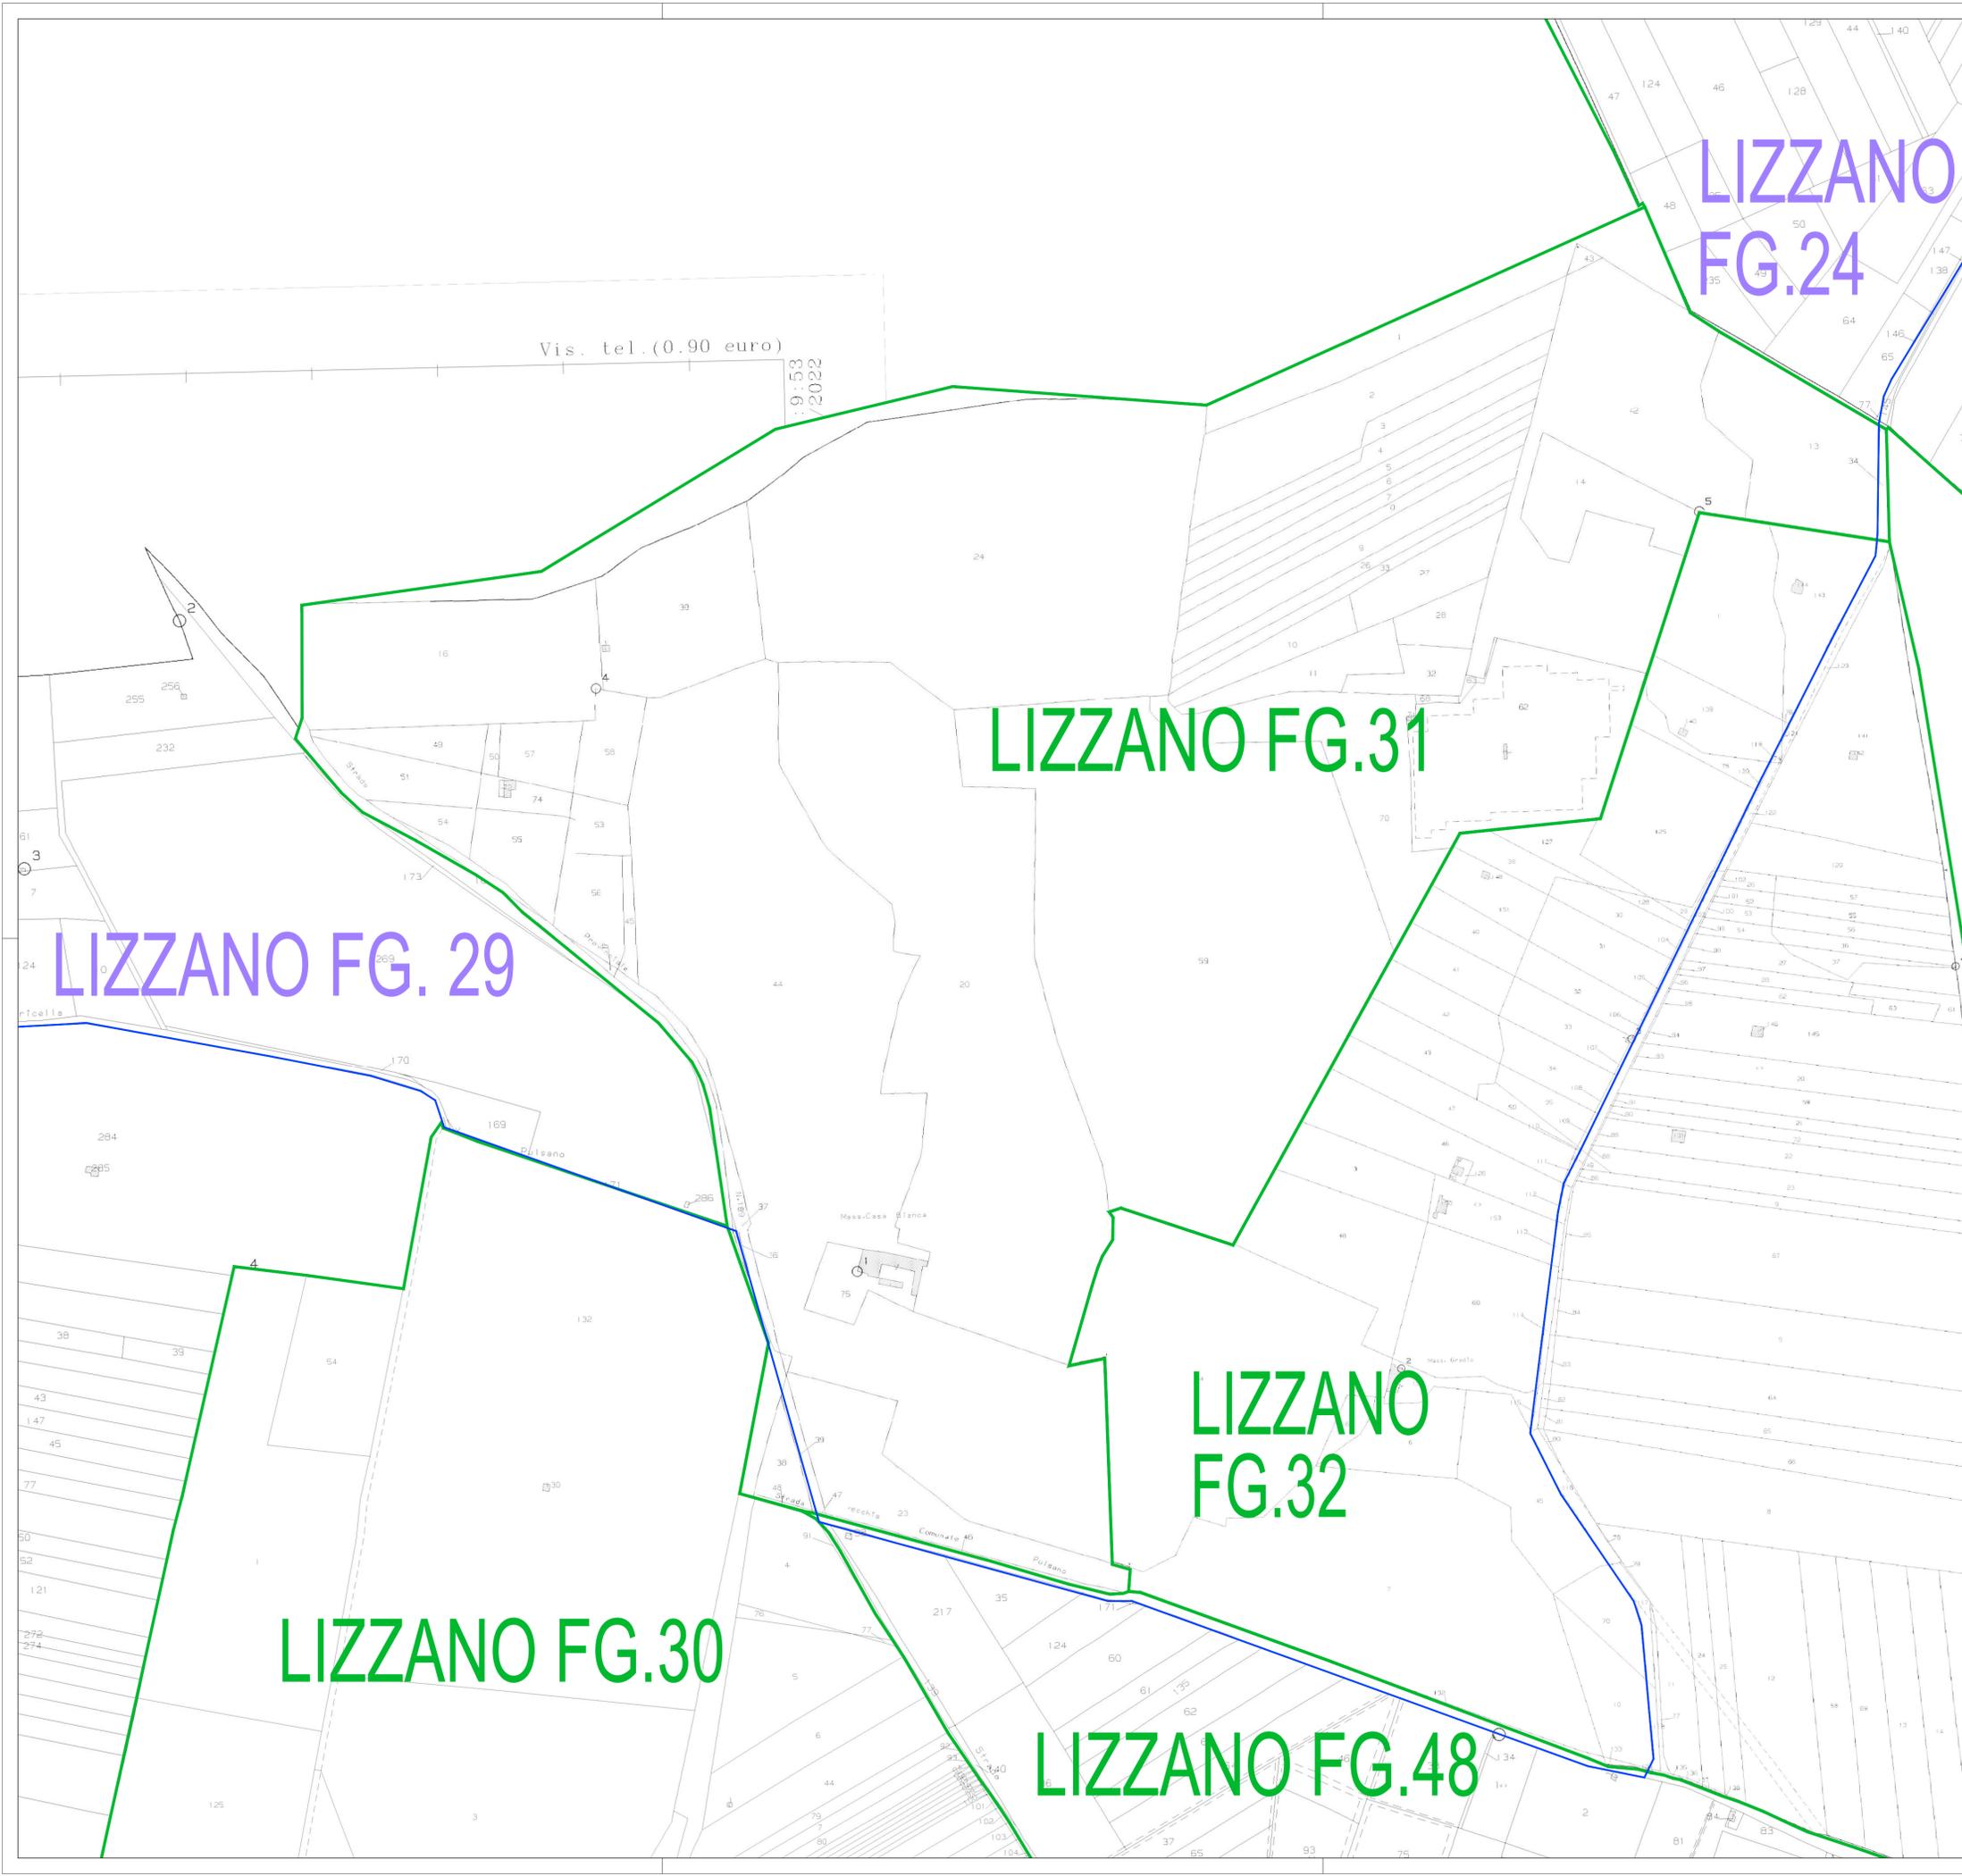

— CONFINE CATASTALE

— CAVIDOTTO MEDIA TENSIONE

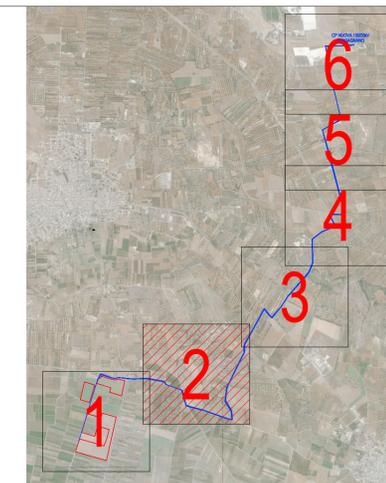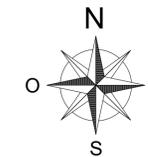

LIZZANO FG. 29

LIZZANO FG.31

LIZZANO FG.32

LIZZANO FG.30

LIZZANO FG.48



COMUNE DI LIZZANO  
PROVINCIA DI TARANTO  
REGIONE PUGLIA

PROGETTO DEFINITIVO DI UN LOTTO DI IMPIANTI AGRO-FOTOVOLTAICI  
DENOMINATO "MASSERIA MUCCHIO" DELLA POTENZA DI PICCO  
COMPLESSIVA P=20'082.30 KWP E POTENZA IN IMMISSIONE PARI A  
3x5'950=17'850 KW NEL COMUNE DI LIZZANO

Proponente

SKI 09 S.R.L.

VIA CARADOSSO, 9 - 20123 MILANO (MI)

PEC: ski09@unapec.it - N. REA: MI-2622283 - C.F.: 11743860964

Progettazione



Preparato

Danilo Brambilla

Verificato

Gianandrea Ing. Bertinazzo

Approvato

Vasco Ing. Piccoli

PROGETTAZIONE DEFINITIVA


Codice Autorizzazione Unica: ACCR\_VVFW4Q1

Titolo elaborato

IMPIANTO MASSERIA MUCCHIO  
PTO - QUADRO DETTAGLIO CATASTALE  
CAVIDOTTO MT - VISTA 2



Elaborato N. <b>55.2EG</b>	Data emissione 05/08/22		
N. Progetto ISE001	Nome file LIZZANO	00	05/08/22
	Scala 1:2500	REV.	DATA
			PRIMA EMISSIONE
			DESCRIZIONE

IL PRESENTE DOCUMENTO NON POTRA' ESSERE COPIATO, RIPRODOTTO O ALTAMENTE PUBBLICATO, IN TUTTO O IN PARTE, SENZA IL CONSENSO SCRITTO DI SKI 09 S.R.L. OGNI UTILIZZO NON AUTORIZZATO SARAN PERSECUITO A NORMA DI LEGGE.  
THIS DOCUMENT CAN NOT BE COPIED, REPRODUCED OR PUBLISHED, EITHER IN PART OR IN ITS ENTIRETY, WITHOUT THE WRITTEN PERMISSION OF SKI 09 S.R.L. UNAUTHORIZED USE WILL BE PROSECUTED BY LAW.

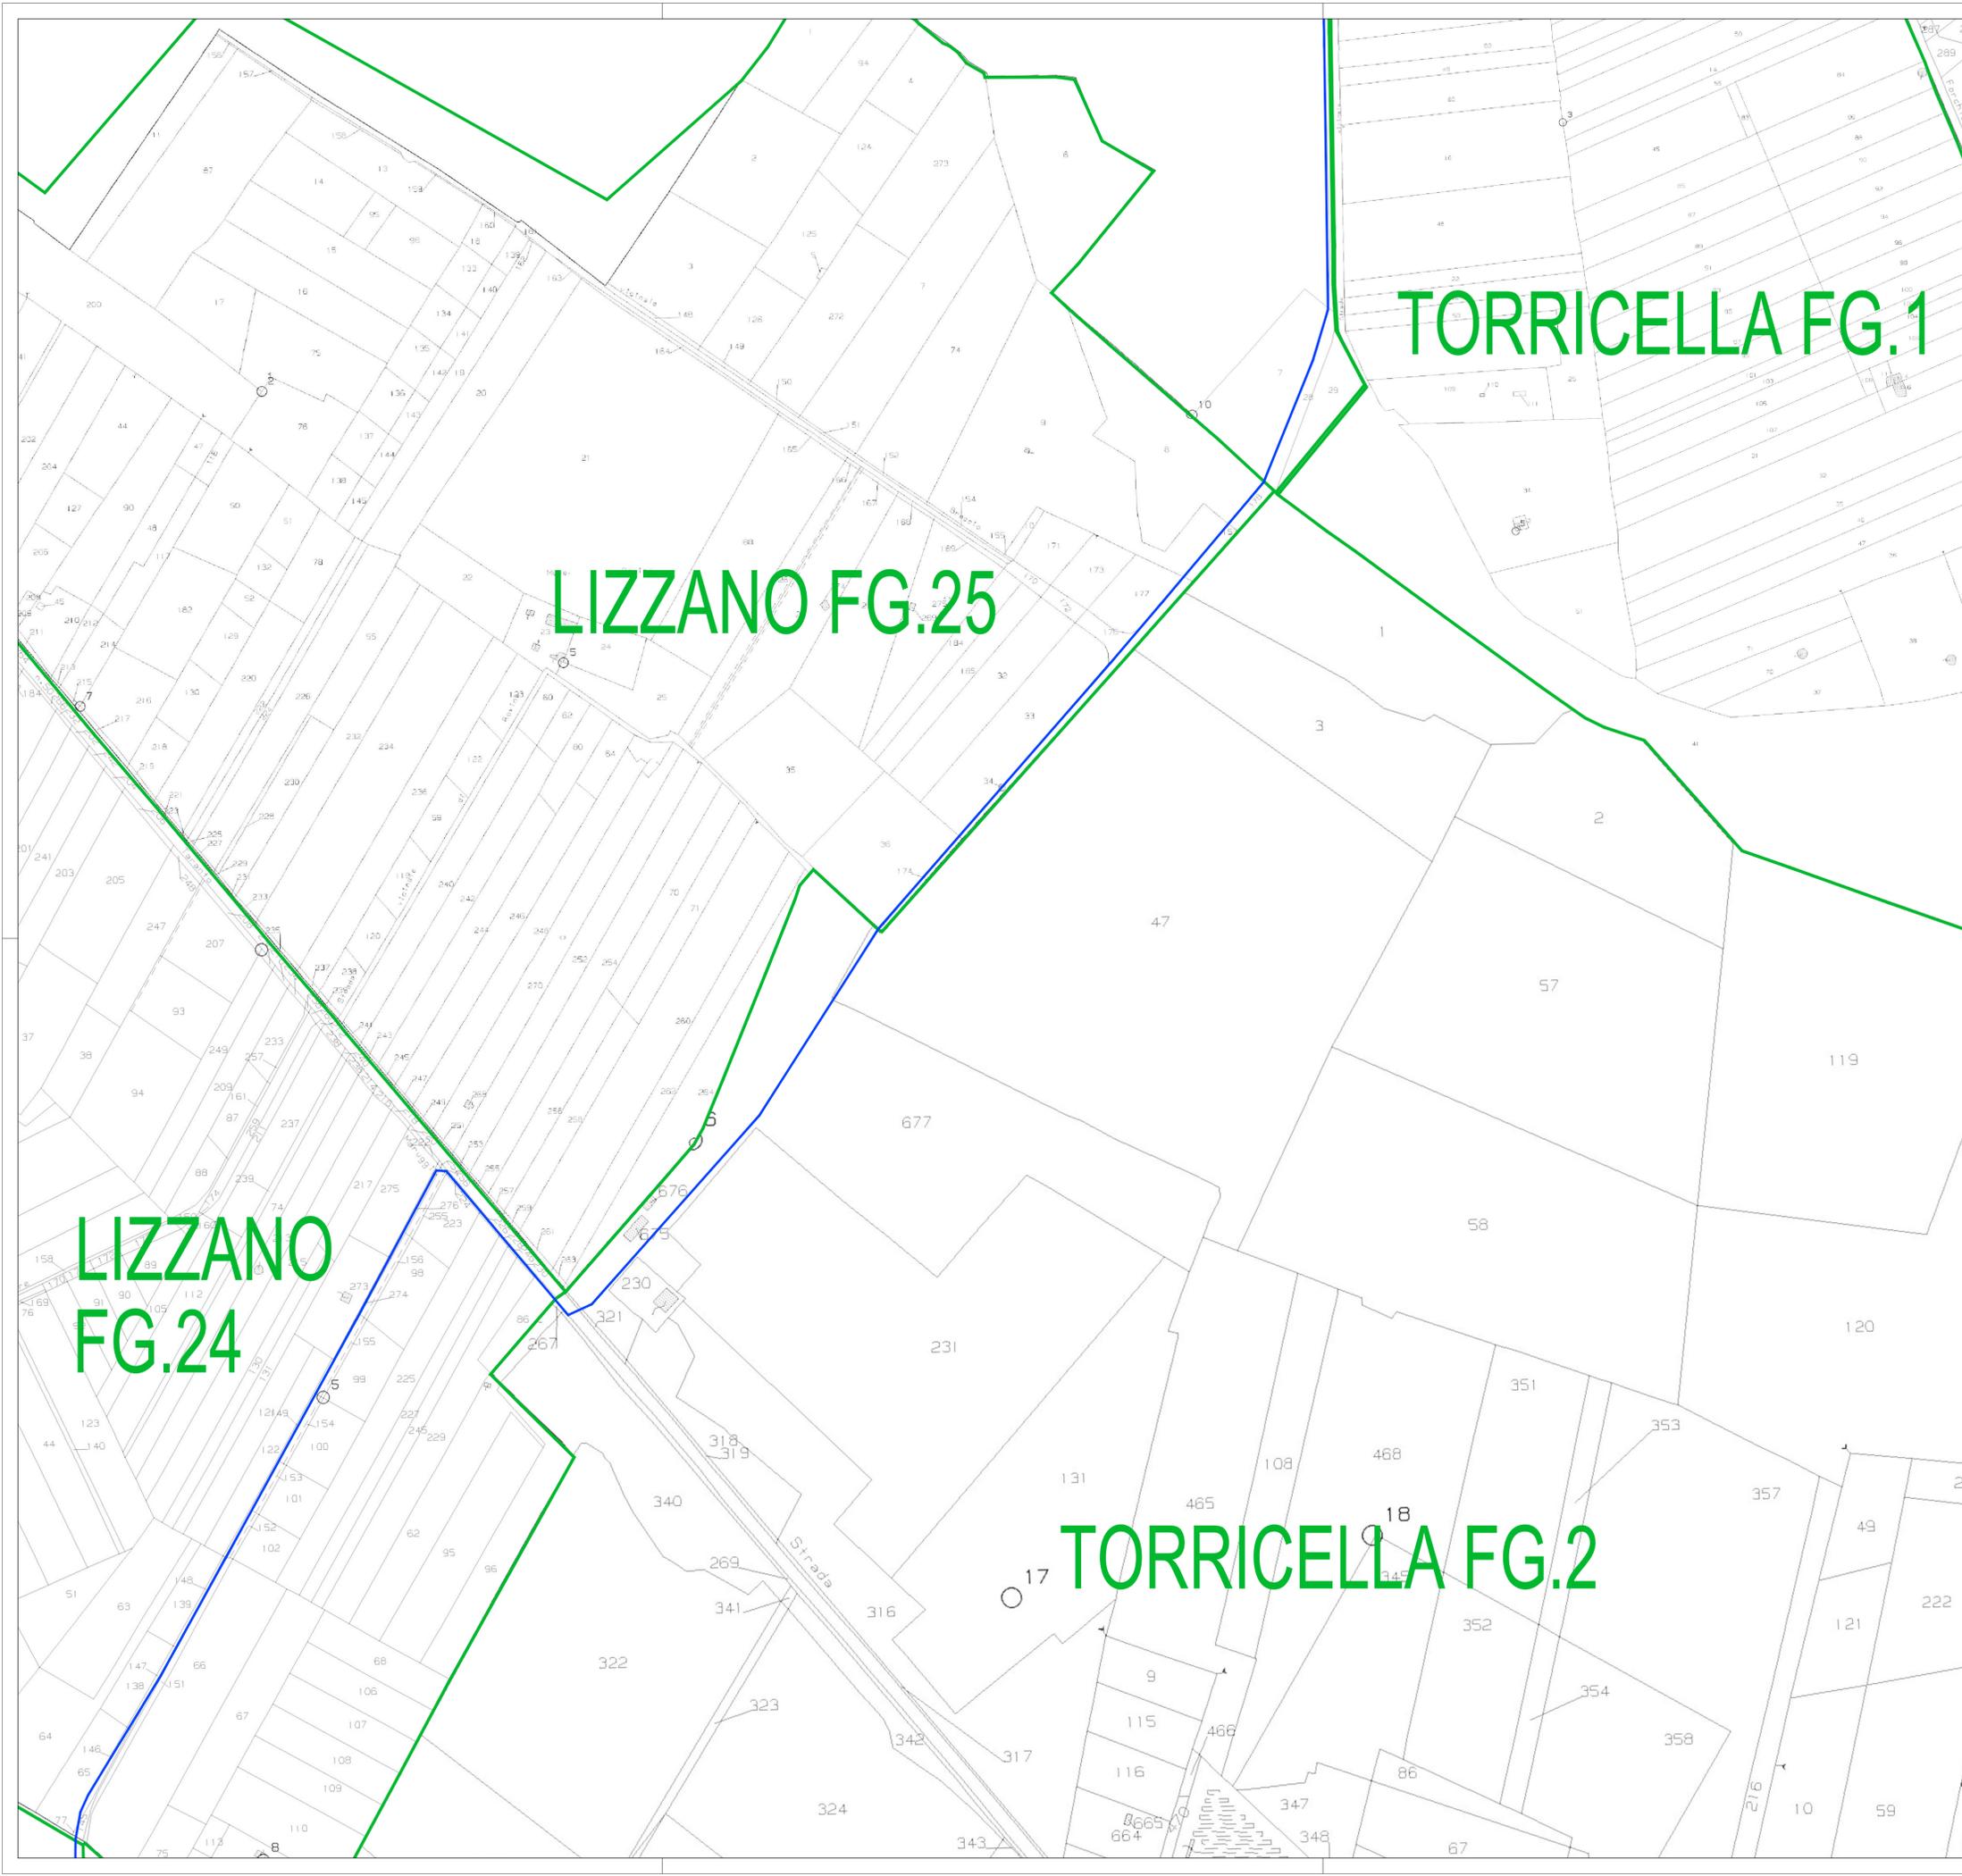

— CONFINE CATASTALE

— CAVIDOTTO MEDIA TENSIONE

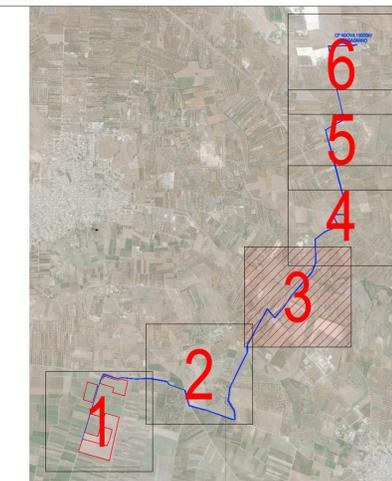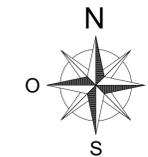

**COMUNE DI LIZZANO**  
**PROVINCIA DI TARANTO**  
**REGIONE PUGLIA**

**PROGETTO DEFINITIVO DI UN LOTTO DI IMPIANTI AGRO-FOTOVOLTAICI DENOMINATO "MASSERIA MUCCHIO" DELLA POTENZA DI PICCO COMPLESSIVA P=20'082.30 KWP E POTENZA IN IMMISSIONE PARI A 3x5'950=17'850 KW NEL COMUNE DI LIZZANO**

*Proponente*

**SKI 09 S.R.L.**

VIA CARADOSSO, 9 - 20123 MILANO (MI)

PEC: ski09@unapec.it - N. REA: MI-2622283 - C.F.: 11743860964

*Progettazione*



*Preparato*

Danilo Brambilla

*Verificato*

Gianandrea Ing. Bertinazzo

*Approvato*

Vasco Ing. Piccoli

**PROGETTAZIONE DEFINITIVA**

Codice Autorizzazione Unica: ACCR\_VVFW4Q1

*Titolo elaborato*

**IMPIANTO MASSERIA MUCCHIO**  
**PTO - QUADRO DETTAGLIO CATASTALE**  
**CAVIDOTTO MT - VISTA 3**

*Elaborato N.*

**55.3EG**

*Data emissione*

05/08/22

*Nome file*

LIZZANO

*N. Progetto*

ISE001

*Scala*

1:2500

00

05/08/22

PRIMA EMISSIONE

REV.

DATA

DESCRIZIONE

IL PRESENTE DOCUMENTO NON POTRA' ESSERE COPiato, RIPRODOTTO O ALTAMENTE PUBBLICATO, IN TUTTO O IN PARTE, SENZA IL CONSENSO SCRITTO DI SKI 09 S.R.L. OGNI UTILIZZO NON AUTORIZZATO SARÀ PERSEGUITO A NORMA DI LEGGE.

THIS DOCUMENT CAN NOT BE COPIED, REPRODUCED OR PUBLISHED, EITHER IN PART OR IN ITS ENTIRETY, WITHOUT THE WRITTEN PERMISSION OF SKI 09 S.R.L. UNAUTHORIZED USE WILL BE PROSECUTED BY LAW.

SAVA FG.21

SAVA FG.22



LIZZANO FG.15

SAVA FG.31

TORRICELLA FG.1

— CONFINE CATASTALE

— CAVIDOTTO MEDIA TENSIONE

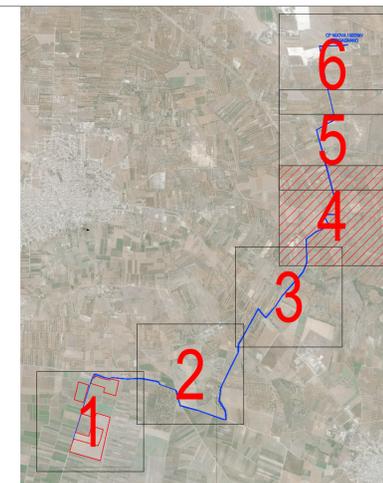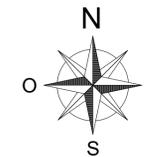

COMUNE DI LIZZANO  
PROVINCIA DI TARANTO  
REGIONE PUGLIA

PROGETTO DEFINITIVO DI UN LOTTO DI IMPIANTI AGRO-FOTOVOLTAICI  
DENOMINATO "MASSERIA MUCCHIO" DELLA POTENZA DI PICCO  
COMPLESSIVA P=20'082.30 KWP E POTENZA IN IMMISSIONE PARI A  
3x5'950=17'850 KW NEL COMUNE DI LIZZANO

Proponente

SKI 09 S.R.L.

VIA CARADOSSO, 9 - 20123 MILANO (MI)

PEC: ski09@unapec.it - N. REA: MI-2622283 - C.F.: 11743860964

Progettazione



Preparato

Daniilo Brambilla

Verificato

Gianandrea Ing. Bertinazzo

Prodotto

Vasco Ing. Piccoli

PROGETTAZIONE DEFINITIVA

Codice Autorizzazione Unica: ACCR\_VVFW4Q1

Titolo elaborato

IMPIANTO MASSERIA MUCCHIO  
PTO - QUADRO DETTAGLIO CATASTALE  
CAVIDOTTO MT - VISTA 4

Elaborato N.

55.4EG

Data emissione

05/08/22

Nome file

LIZZANO

N. Progetto

ISE001

Scala

1:2500

00

05/08/22


PRIMA EMISSIONE

REV.

DATA



DESCRIZIONE

IL PRESENTE DOCUMENTO NON POTRA' ESSERE COPiato, RIPRODOTTO O ALTAMENTE PUBBLICATO, IN TUTTO O IN PARTE, SENZA IL CONSENSO SCRITTO DI SKI 09 S.R.L. OGNI UTILIZZO NON AUTORIZZATO SARÀ PERSEGUITO A NORMA DI LEGGE.  
THIS DOCUMENT CAN NOT BE COPIED, REPRODUCED OR PUBLISHED, EITHER IN PART OR IN ITS ENTIRETY, WITHOUT THE WRITTEN PERMISSION OF SKI 09 S.R.L. UNAUTHORIZED USE WILL BE PROSECUTED BY LAW.

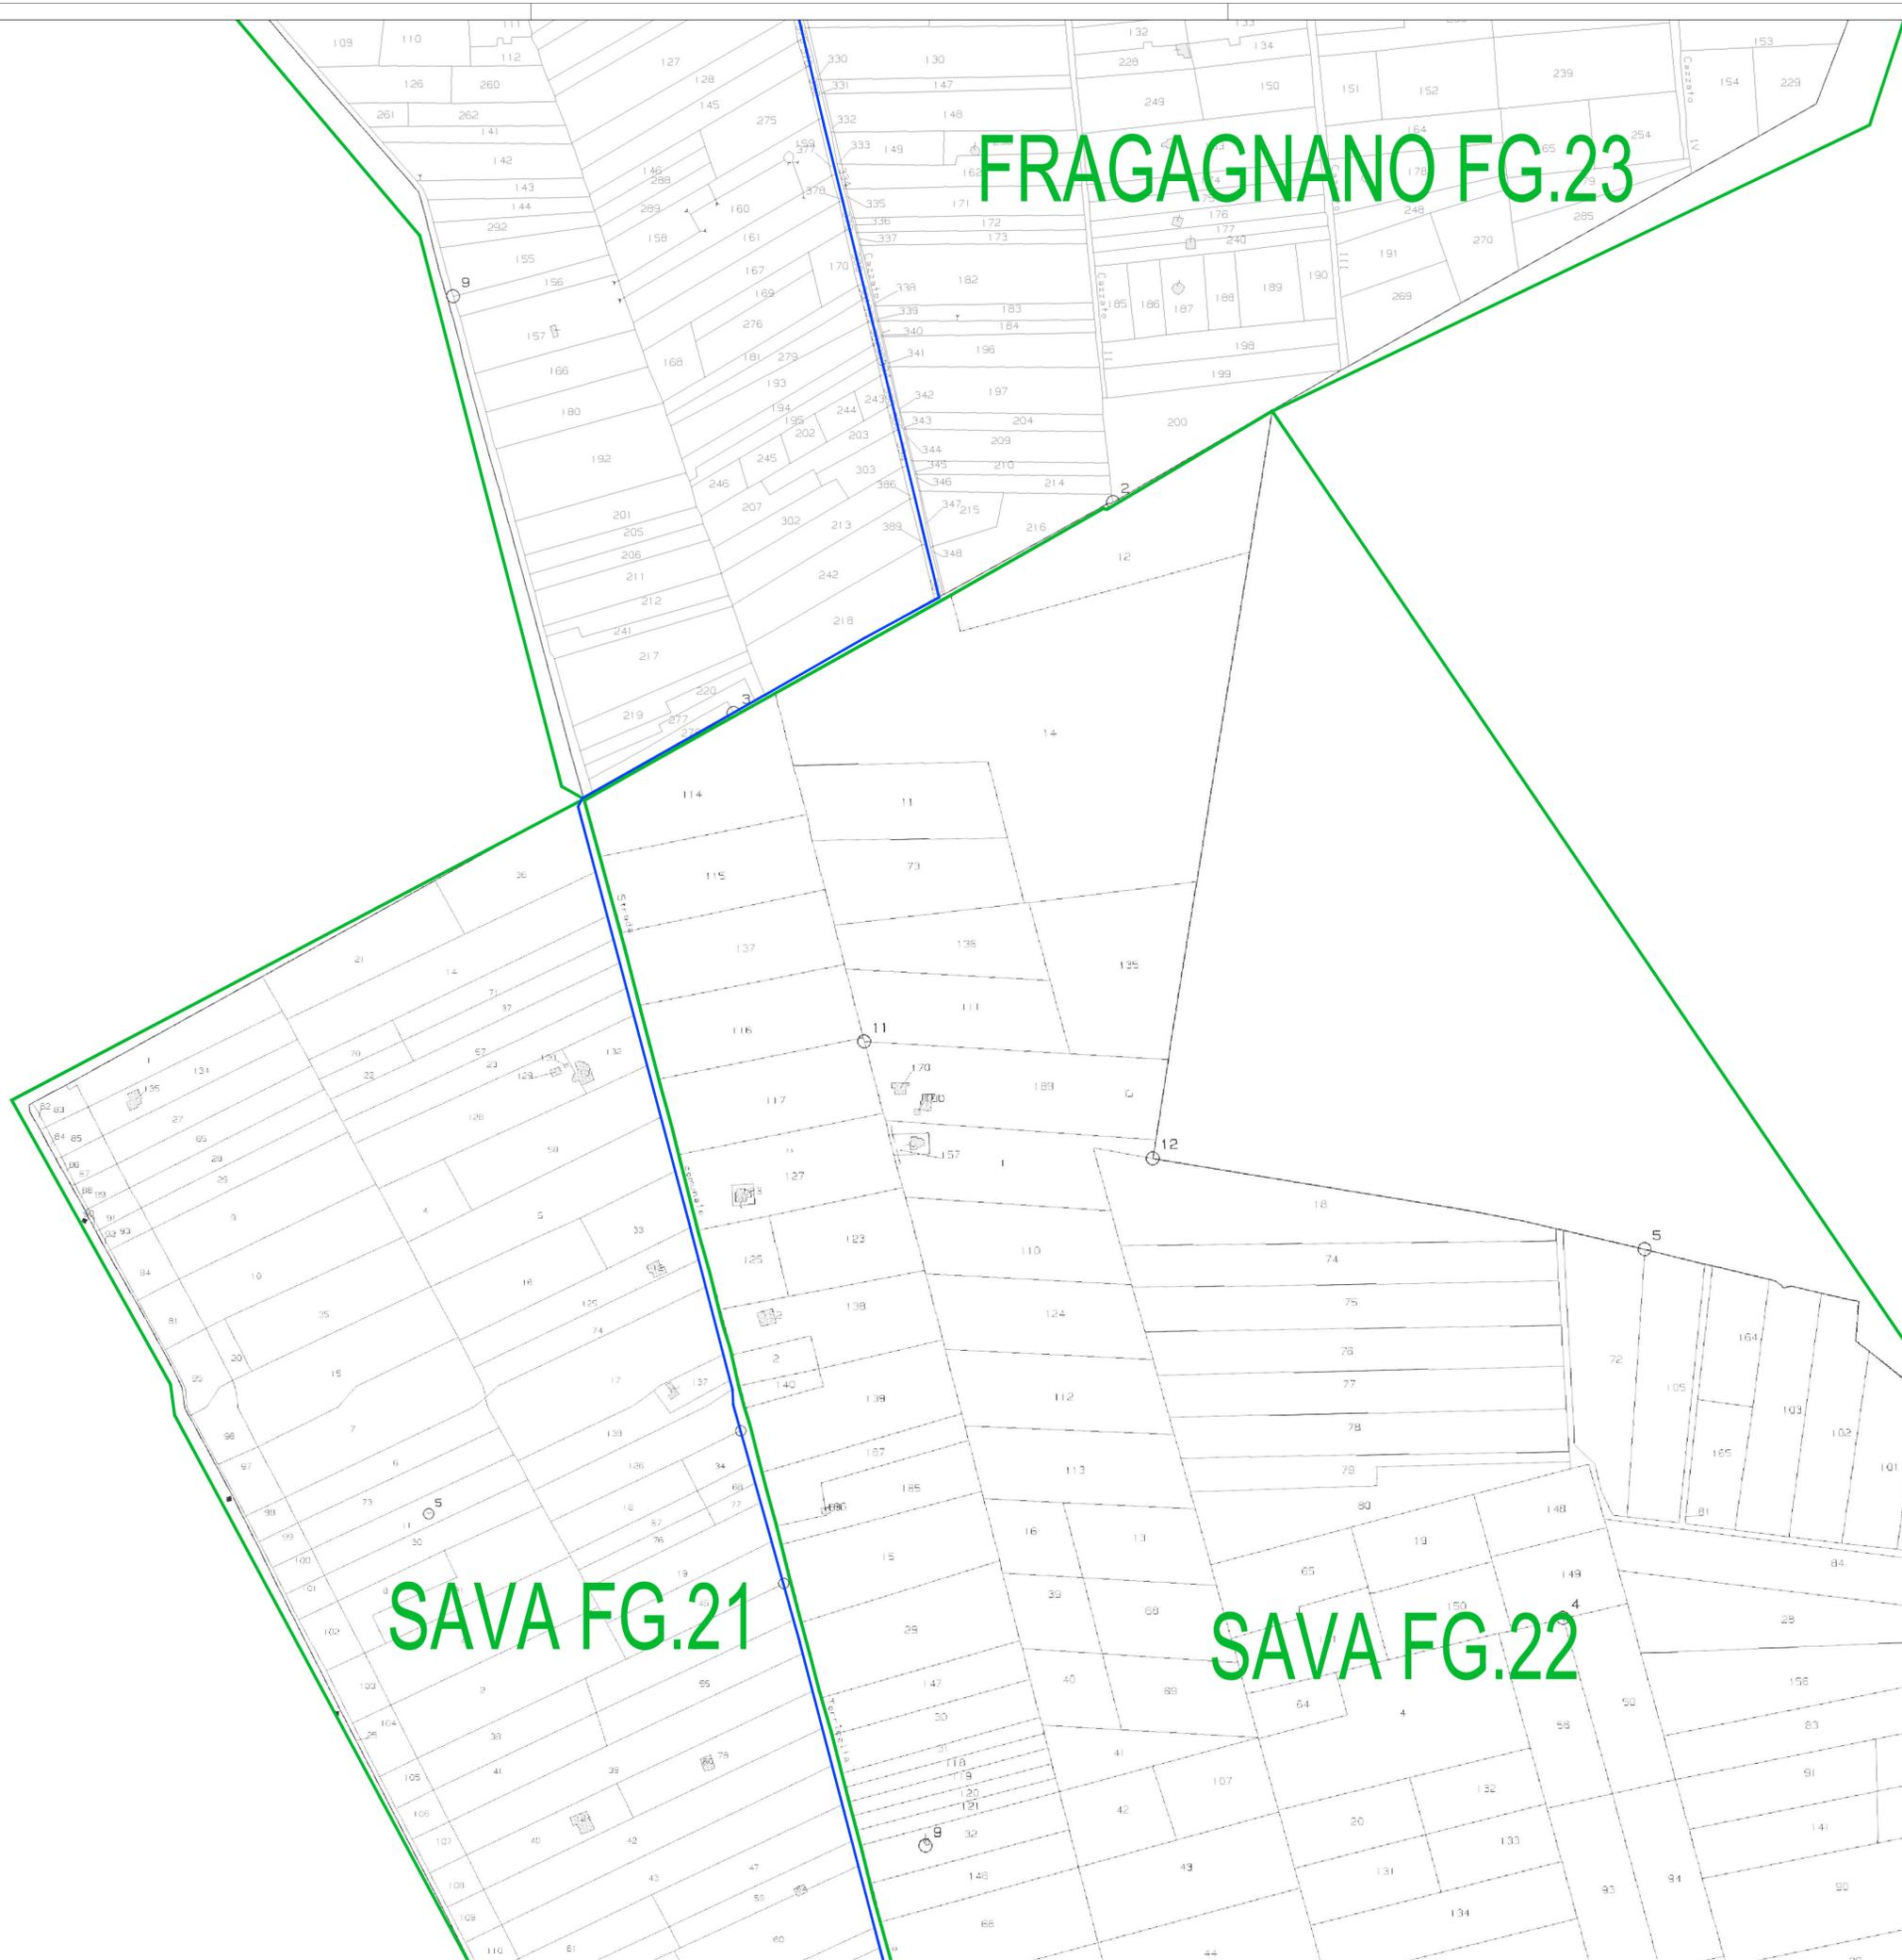

— CONFINE CATASTALE

— CAVIDOTTO MEDIA TENSIONE

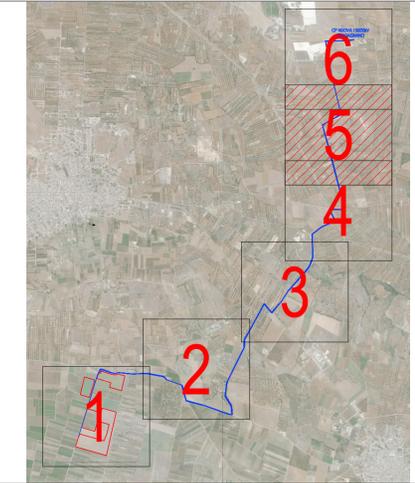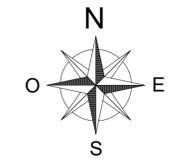




**COMUNE DI LIZZANO**  
 PROVINCIA DI TARANTO  
 REGIONE PUGLIA

PROGETTO DEFINITIVO DI UN LOTTO DI IMPIANTI AGRO-FOTOVOLTAICI  
 DENOMINATO "MASSERIA MUCCHIO" DELLA POTENZA DI PICCO  
 COMPLESSIVA  $P=20'082.30$  KWP E POTENZA IN IMMISSIONE PARI A  
 $3 \times 5'950 = 17'850$  KW NEL COMUNE DI LIZZANO

*Proponente*  
**SKI 09 S.R.L.**  
 VIA CARADOSSO, 9 - 20123 MILANO (MI)  
 PEC: ski09@unapec.it - N. REA: MI-2622283 - C.F.: 11743860964


*Progettazione*  
  
*Preparato* Danilo Brambilla *Verificato* Gianandrea Ing. Bertinazzo *Approvato* Vasco Ing. Piccoli

**PROGETTAZIONE DEFINITIVA**  
 Codice Autorizzazione Unica: ACCR\_VVFW4Q1

*Titolo elaborato*  
**IMPIANTO MASSERIA MUCCHIO**  
**PTO - QUADRO DETTAGLIO CATASTALE**  
**CAVIDOTTO MT - VISTA 5**



<i>Elaborato N.</i> <b>55.5EG</b>	<i>Data emissione</i> 05/08/22		
<i>N. Progetto</i> ISE001	<i>Nome file</i> LIZZANO	00	05/08/22
	<i>Scala</i> 1:2'500	REV.	DATA
		PRIMA EMISSIONE	DESCRIZIONE

IL PRESENTE DOCUMENTO NON POTRA' ESSERE COPiato, RIPRODOTTO O ALTAMENTE PUBBLICATO, IN TUTTO O IN PARTE, SENZA IL CONSENSO SCRITTO DI SKI 09 S.R.L. OGNI UTILIZZO NON AUTORIZZATO SARÀ PERSEGUITO A NORMA DI LEGGE.  
 THIS DOCUMENT CAN NOT BE COPIED, REPRODUCED OR PUBLISHED, EITHER IN PART OR IN ITS ENTIRETY, WITHOUT THE WRITTEN PERMISSION OF SKI 09 S.R.L. UNAUTHORIZED USE WILL BE PROSECUTED BY LAW.

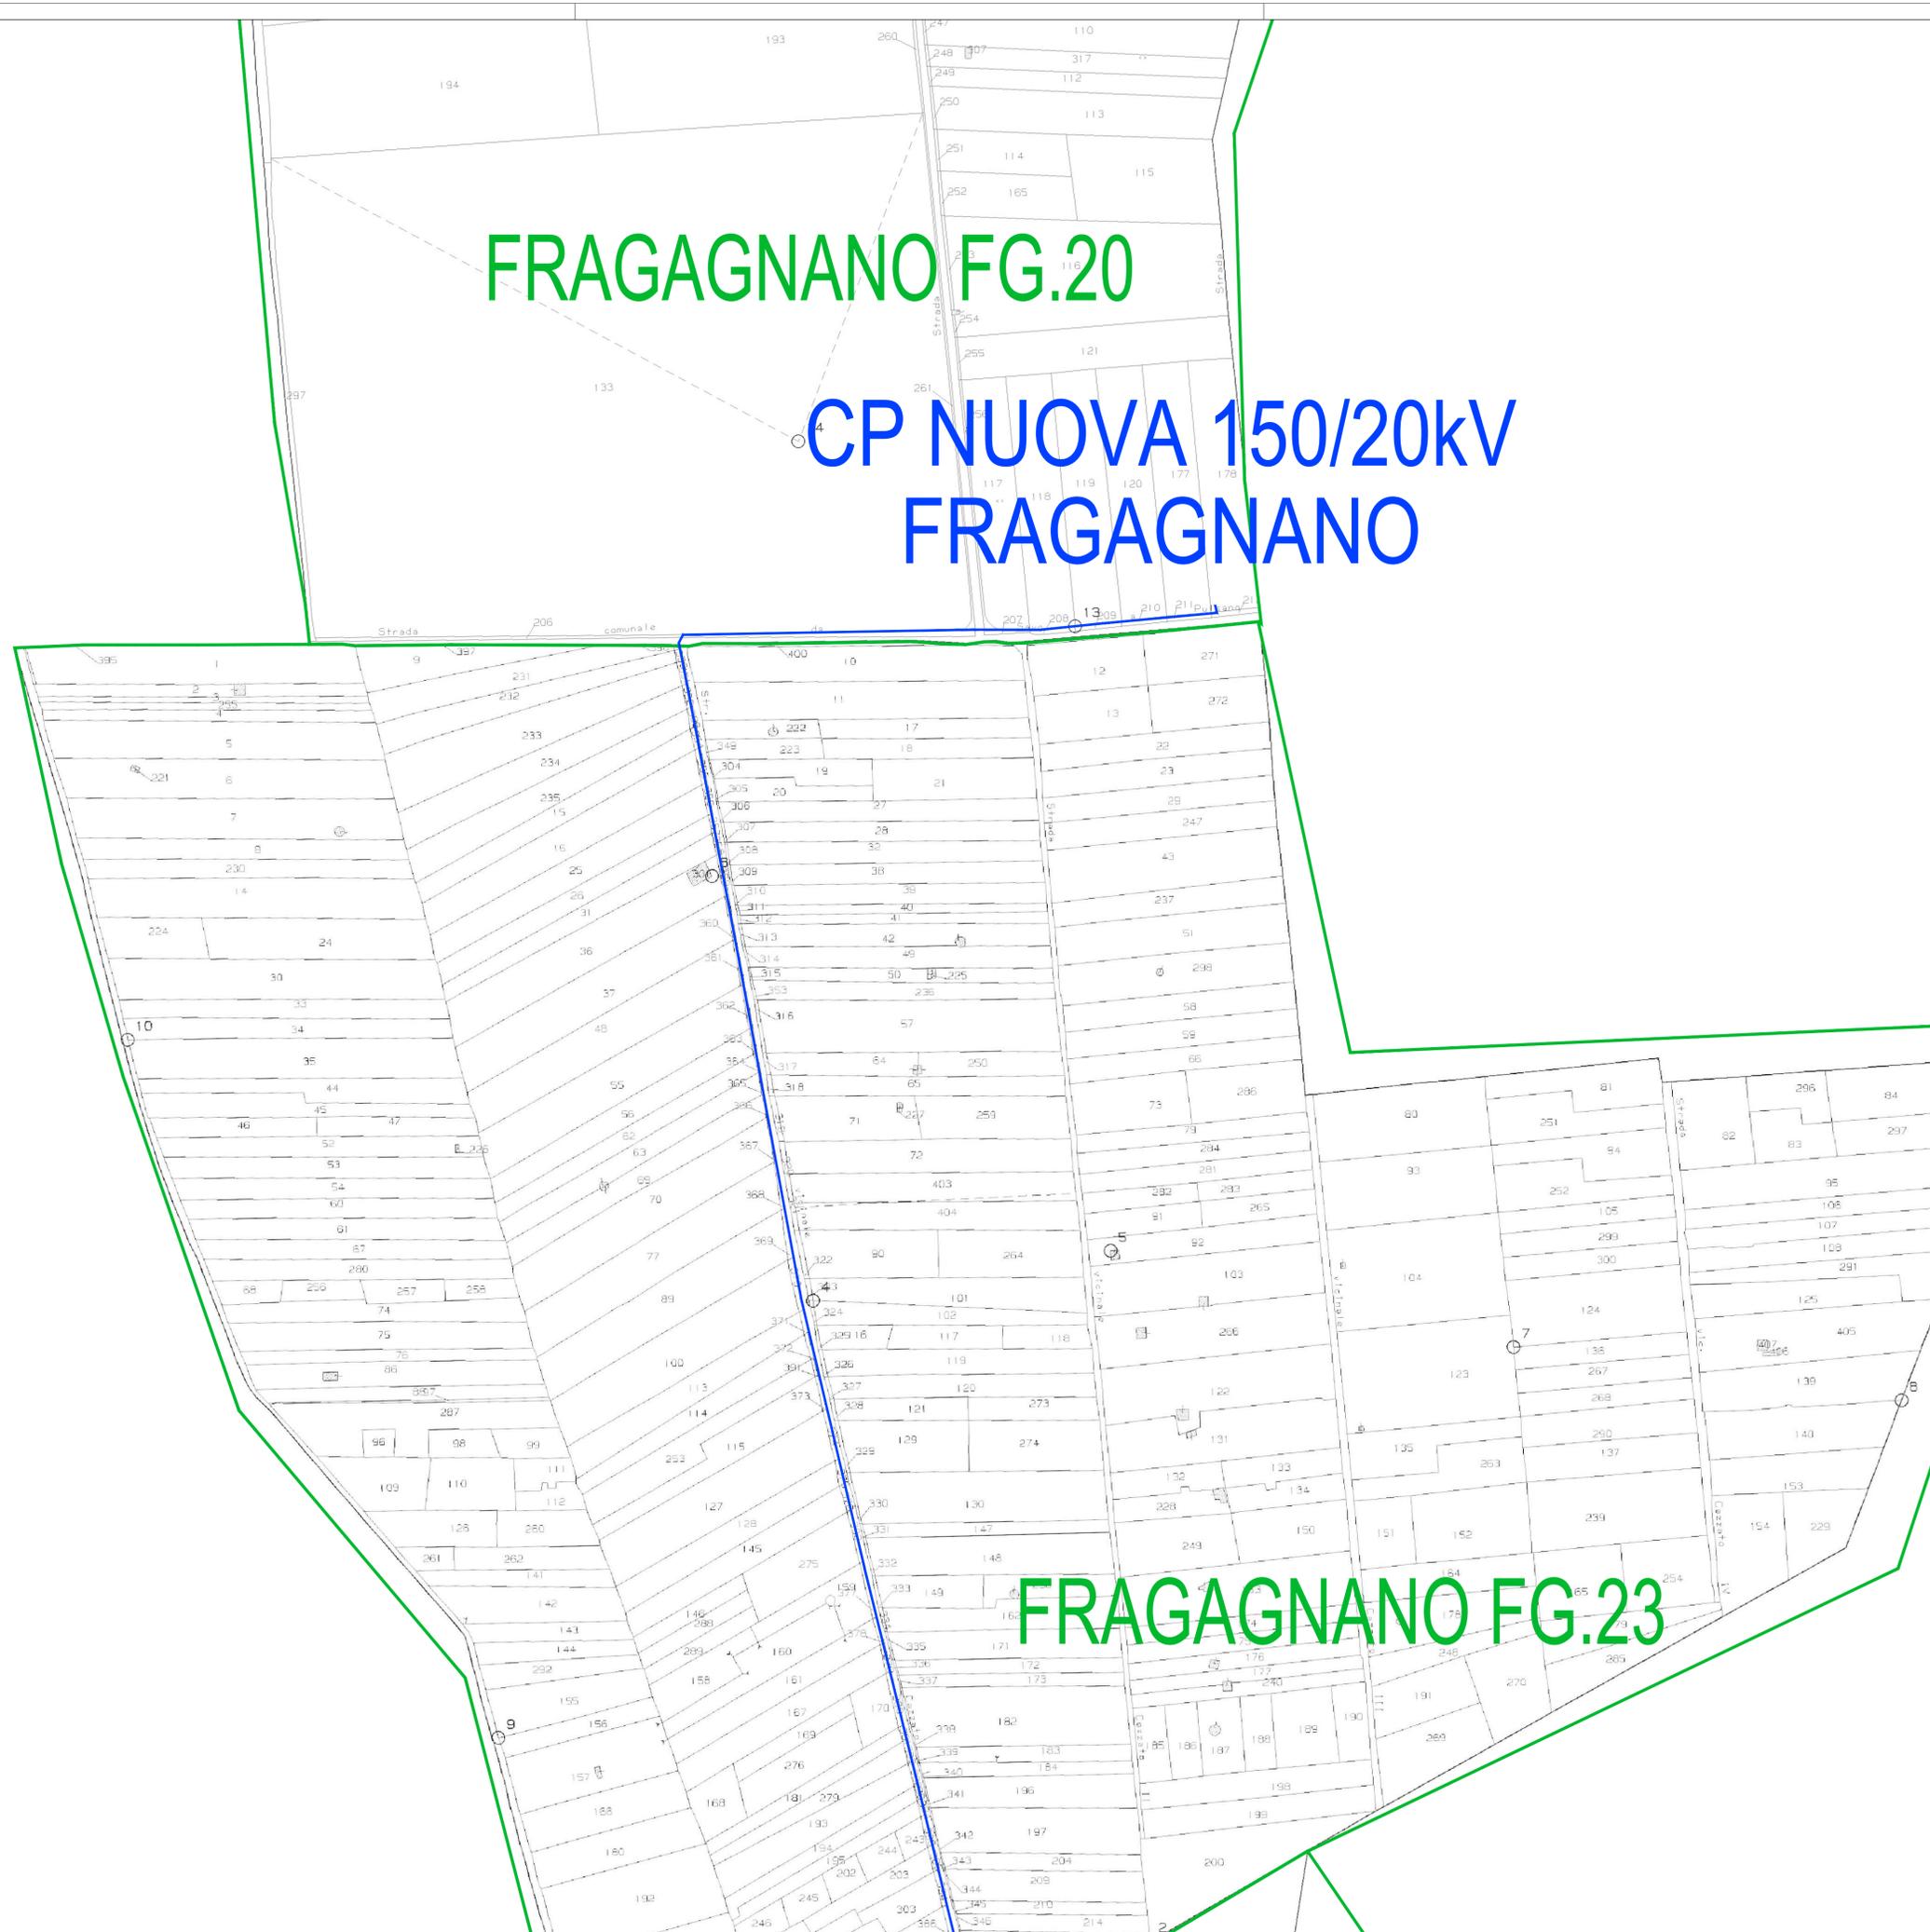

— CONFINE CATASTALE

— CAVIDOTTO MEDIA TENSIONE

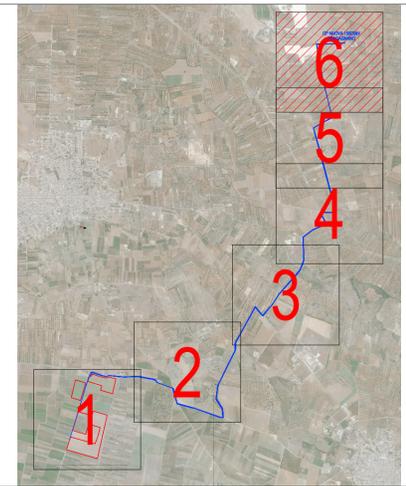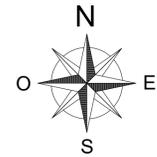

**COMUNE DI LIZZANO**  
**PROVINCIA DI TARANTO**  
**REGIONE PUGLIA**

**PROGETTO DEFINITIVO DI UN LOTTO DI IMPIANTI AGRO-FOTOVOLTAICI DENOMINATO "MASSERIA MUCCHIO" DELLA POTENZA DI PICCO COMPLESSIVA P=20'082.30 KWP E POTENZA IN IMMISSIONE PARI A 3x5'950=17'850 KW NEL COMUNE DI LIZZANO**

*Proponente*

**SKI 09 S.R.L.**

VIA CARADOSSO, 9 - 20123 MILANO (MI)

PEC: ski09@unapec.it - N. REA: MI-2622283 - C.F.: 11743860964

*Progettazione*



*Preparato*

Danilo Brambilla

*Verificato*

Gianandrea Ing. Bertinazzo

*Approvato*

Vasco Ing. Piccoli

**PROGETTAZIONE DEFINITIVA**

Codice Autorizzazione Unica: ACCR\_VVFW4Q1

*Titolo elaborato*

**IMPIANTO MASSERIA MUCCHIO**  
**PTO - QUADRO DETTAGLIO CATASTALE**  
**CAVIDOTTO MT - VISTA 6**

*Elaborato N.*

**55.6EG**

*Data emissione*

05/08/22

*Nome file*

LIZZANO

*N. Progetto*

ISE001

*Scala*

1:2500

00

05/08/22

PRIMA EMISSIONE

REV.

DATA

DESCRIZIONE

IL PRESENTE DOCUMENTO NON POTRA' ESSERE COPIATO, RIPRODOTTO O ALTAMENTE PUBBLICATO, IN TUTTO O IN PARTE, SENZA IL CONSENSO SCRITTO DI SKI 09 S.R.L. OGNI UTILIZZO NON AUTORIZZATO SARAN PERSEGUITO A NORMA DI LEGGE. THIS DOCUMENT CAN NOT BE COPIED, REPRODUCED OR PUBLISHED, EITHER IN PART OR IN ITS ENTIRETY, WITHOUT THE WRITTEN PERMISSION OF SKI 09 S.R.L. UNAUTHORIZED USE WILL BE PROSECUTED BY LAW.