

# SEZIONE TIPO


Oliveto Superintensivo  
Sesto d'impianto (4,00 x 1,50 m)  
Esterno Recinzione Impianto



Superficie con coltivazione di lavandino



SEZIONE - B  
Orientamento Tracker Ore 06.00

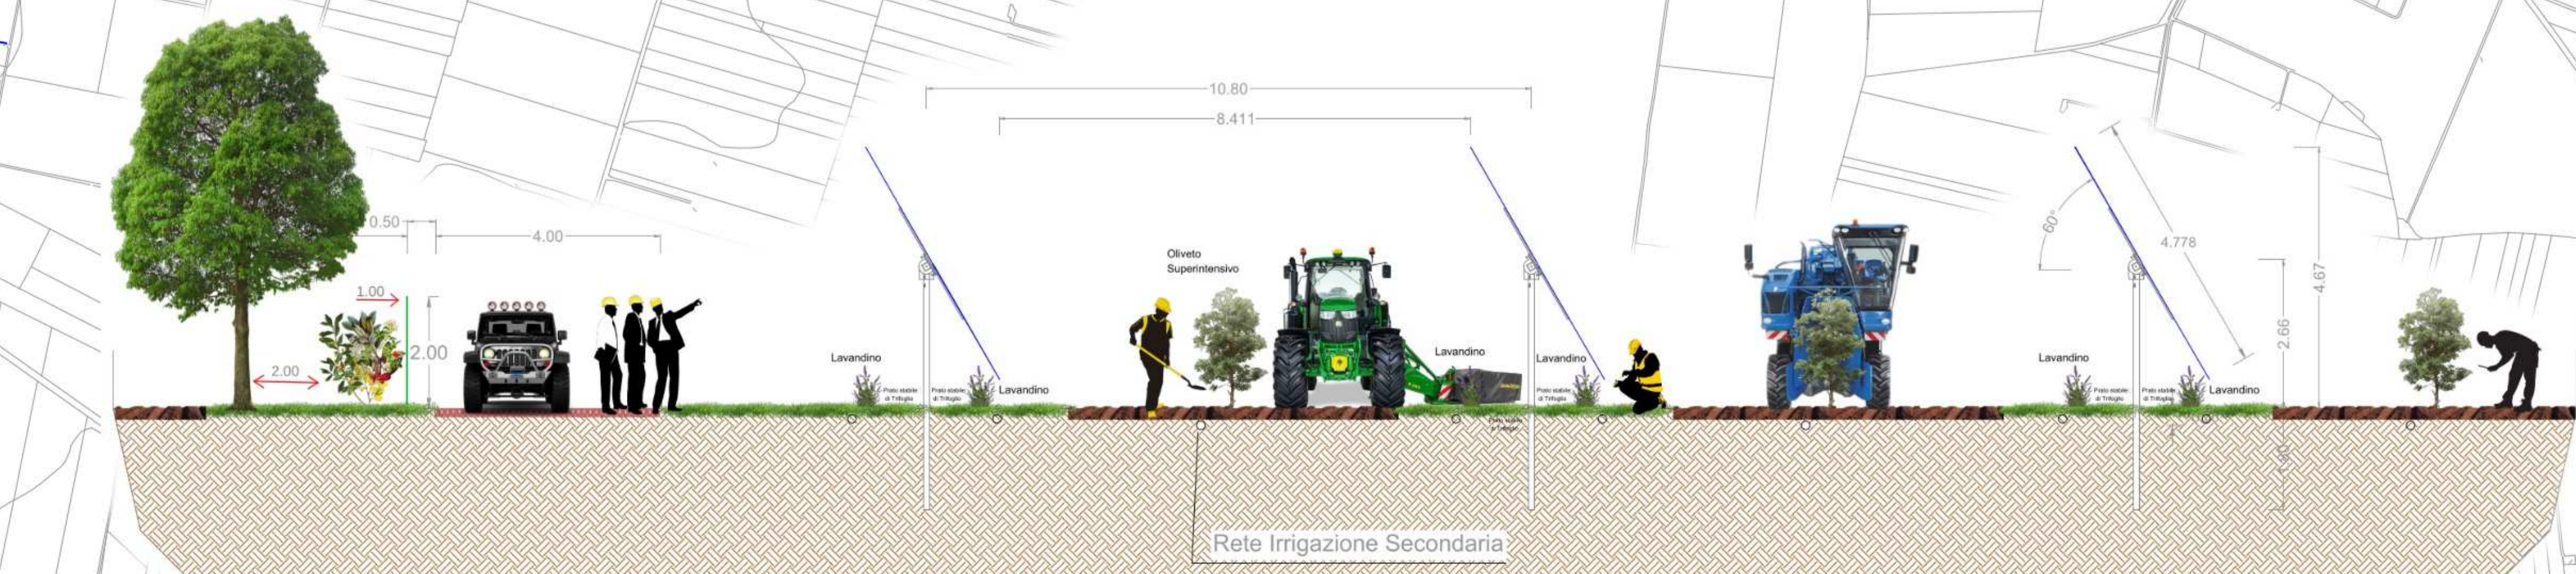

Rete Irrigazione Secondaria

## LEGENDA

- Moduli Fotovoltaici e Prato Stabile di Trifoglio
- Oliveto Superintensivo
- Viabilità Interna
- Fascia Arborea Perimetrale
- Recinzione
- Irrigazione Rete Primaria
- Irrigazione Rete Secondaria
- Pozzi

NORD



Scala 1:5000



**COMUNE DI LIZZANO**  
PROVINCIA DI TARANTO  
REGIONE PUGLIA

PROGETTO DEFINITIVO DI UN LOTTO DI IMPIANTI AGRO-FOTOVOLTAICI  
DENOMINATO "MASSERIA MUCCHIO" DELLA POTENZA DI PICCO COMPLESSIVA  
P=20'082,30 kWp E POTENZA IN IMMISSIONE PARI A 3X5'950 = 17'850 kW  
NEL COMUNE DI LIZZANO

Proponente  
**SKI 09 S.R.L.**  
VIA CARADOSSO, 9 - 20123 MILANO  
N.REA: MI-2622283 - C.F.: 03058400213  
PEC: ski09@unapec.it

Progettazione  
Dott. For. Nicola Cristella  
Strada Paretone zona I n.349  
74015 - Martina Franca (TA)  
Ordine dei Dott. Agronomi e dei Dott. Forestali  
della Provincia di Taranto n. 269  
Mail: nicolacristella@gmail.com

  
 Preparato: Cristella      Verificato: Cristella      Approvato: Cristella

**PROGETTAZIONE DEFINITIVA**  
Codice Autorizzazione Unica 1ZLS2C7

Titolo elaborato  
**MIGLIORAMENTO AMBIENTALE E VALORIZZAZIONE AGRICOLA**

Elaborato N. <b>30EG</b>	Data emissione 31/08/22		
N. Progetto <b>ISE001</b>	Nome file 1ZLS2C7_Agri30EG	01	04/12/22 AGGIORNAMENTO
	Scala: 1:5000	00	31/08/22 PRIMA EMISSIONE
		REV.	DATA DESCRIZIONE

IL PRESENTE DOCUMENTO NON POTRA' ESSERE COPIATO, RIPRODOTTO O IL TRATTO PUBBLICATO, IN TUTTO O IN PARTE, SENZA IL CONSENSO SCRITTO DI SKI 09 S.R.L. OGNI UTILIZZO NON AUTORIZZATO SARAN' PUNIBITO A NORMA DI LEGGE. THIS DOCUMENT CAN NOT BE COPIED, REPRODUCED OR PUBLISHED, EITHER IN PART OR IN ITS ENTIRETY, WITHOUT THE WRITTEN PERMISSION OF SKI 09 S.R.L. UNAUTHORIZED USE WILL BE PROSECUTED BY LAW.