
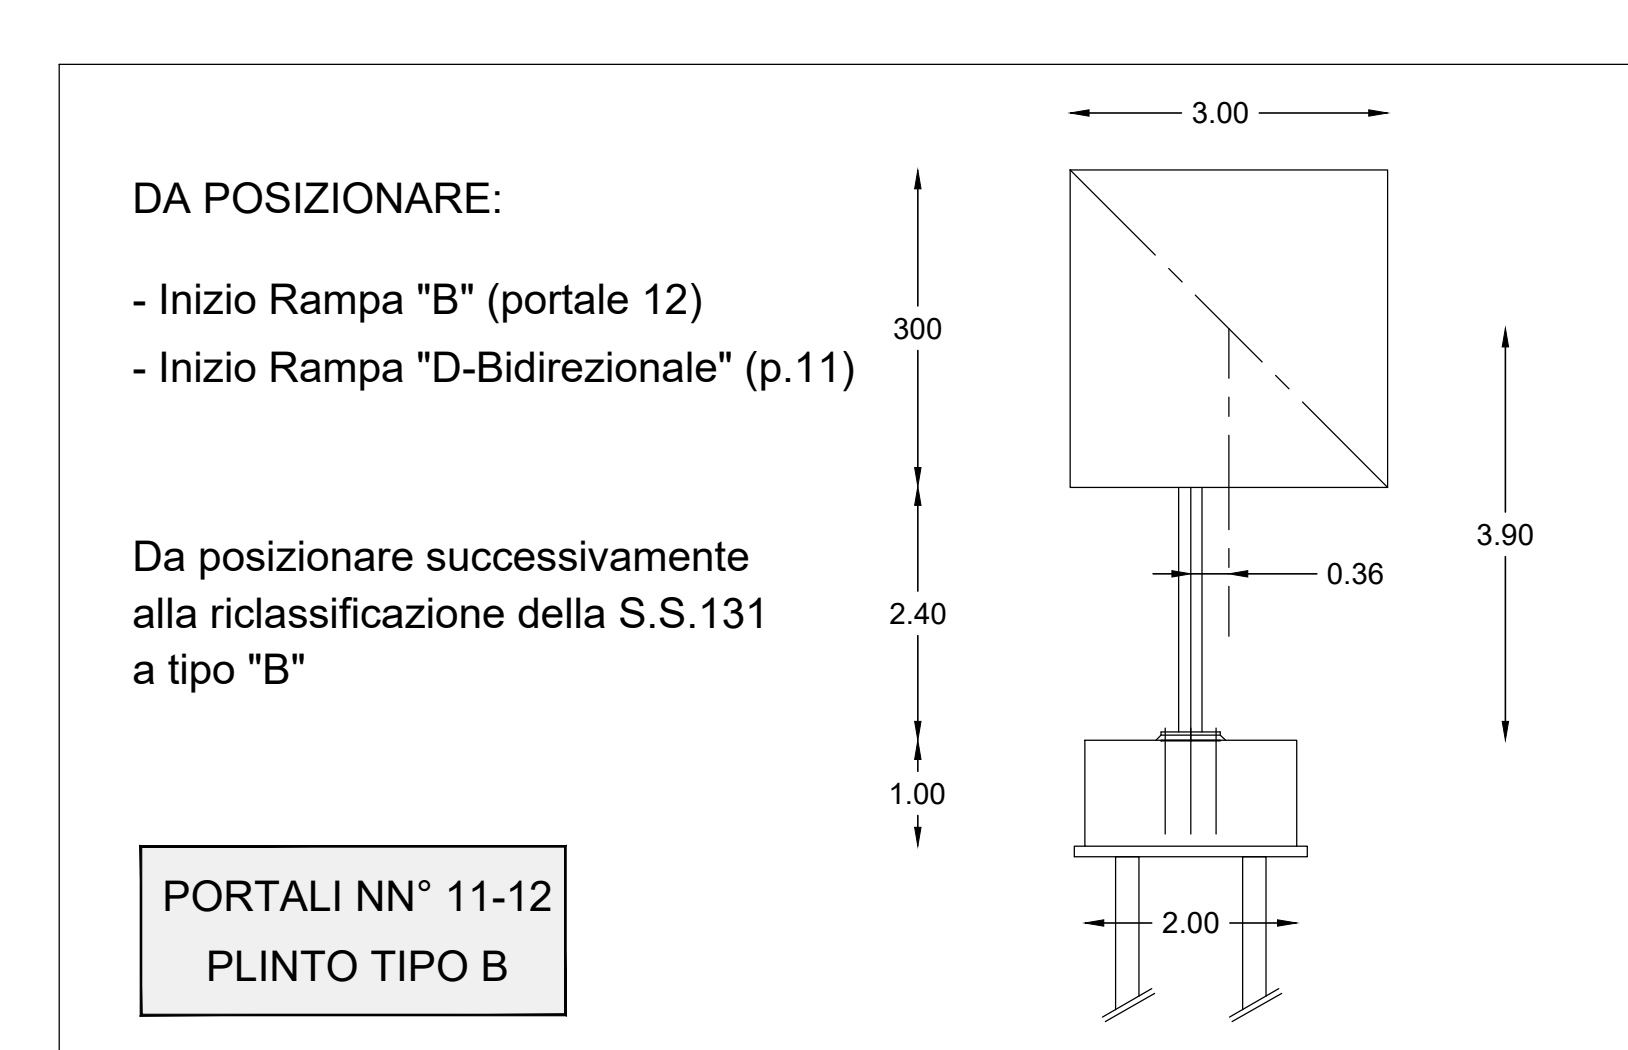
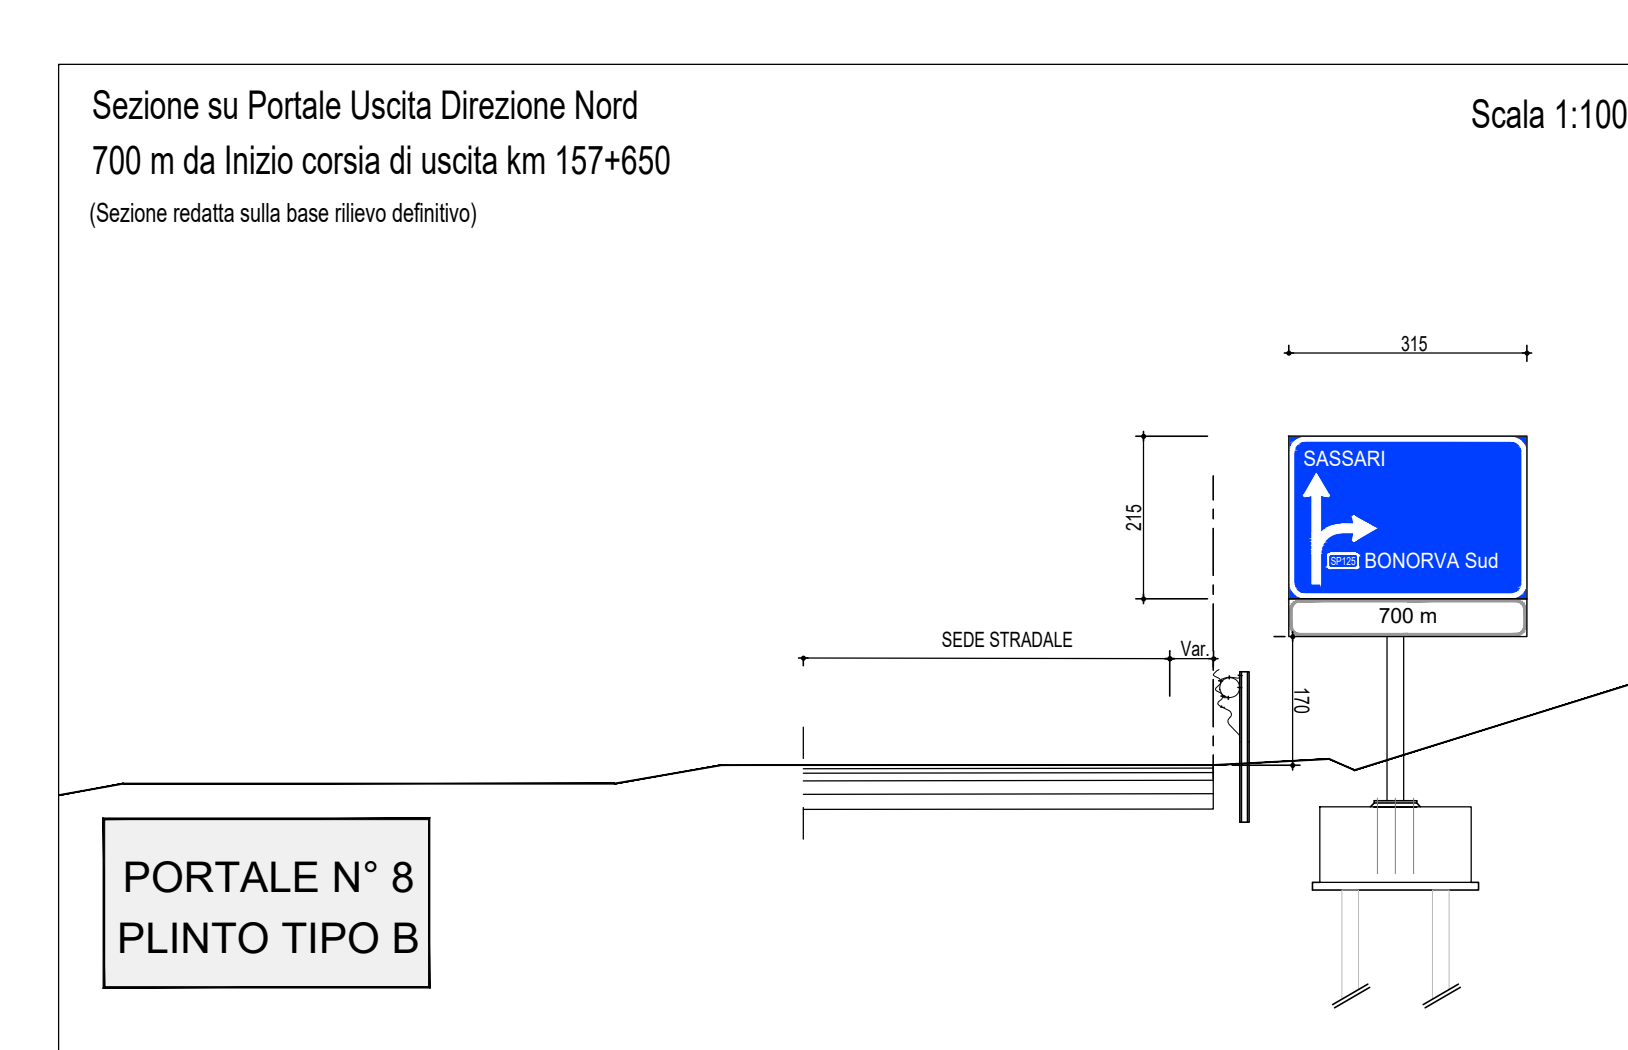
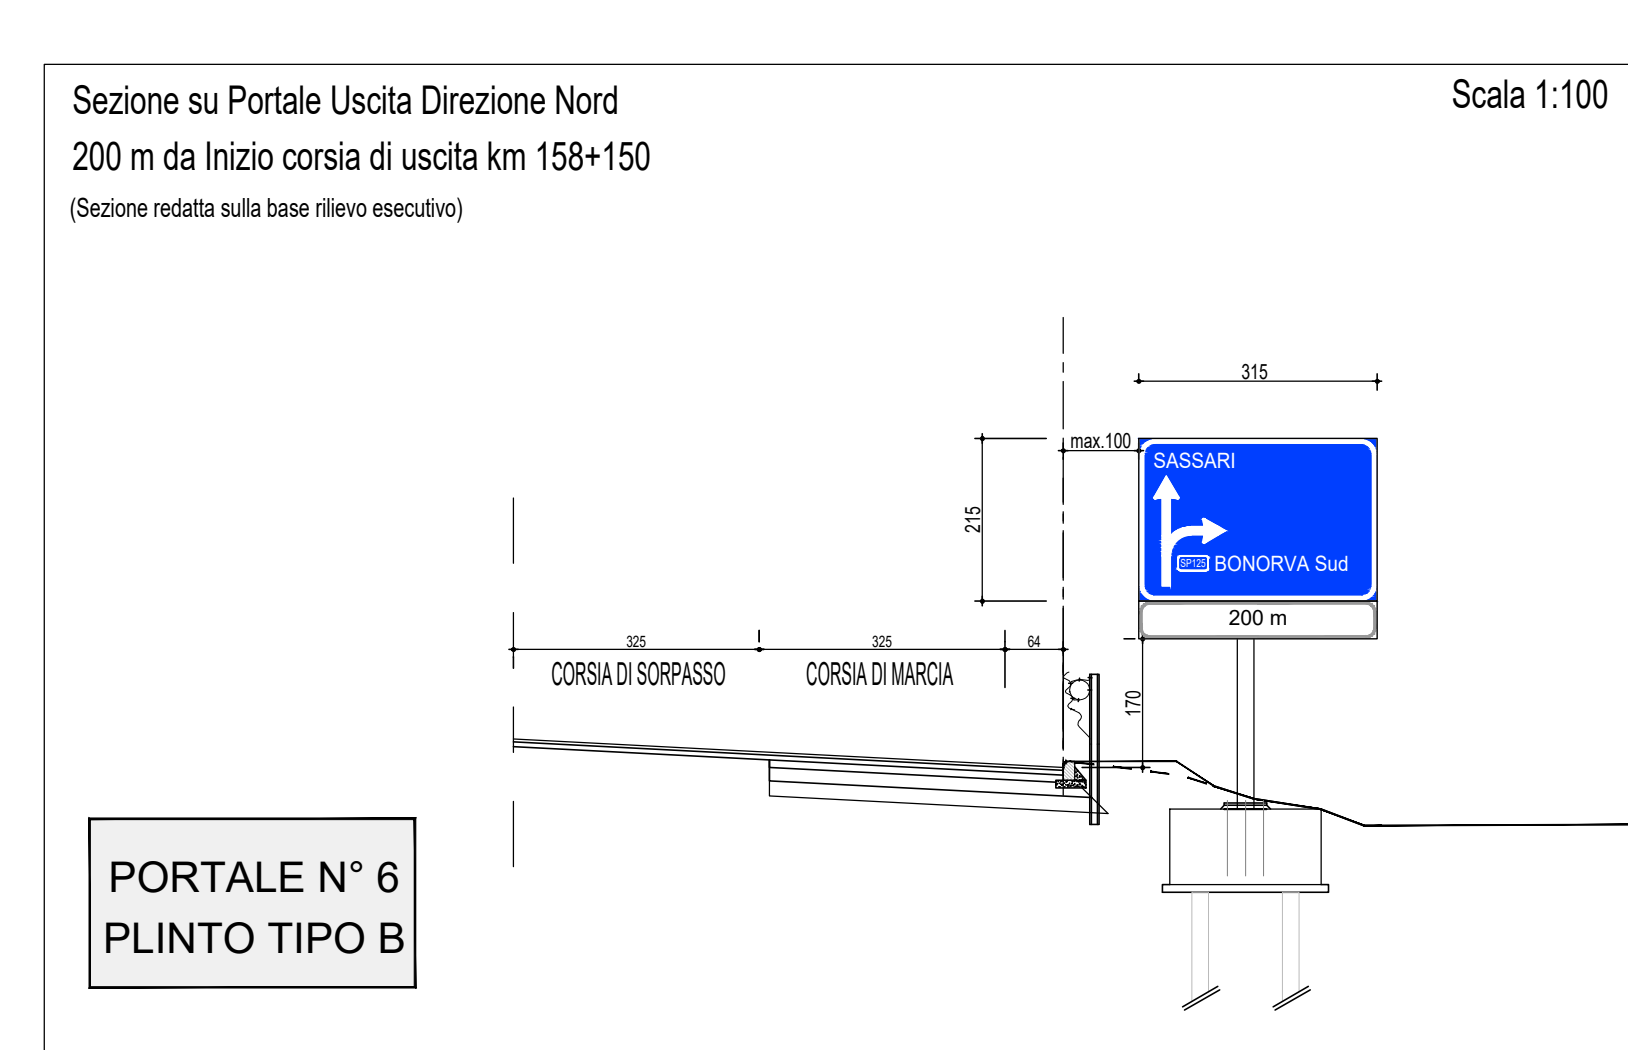
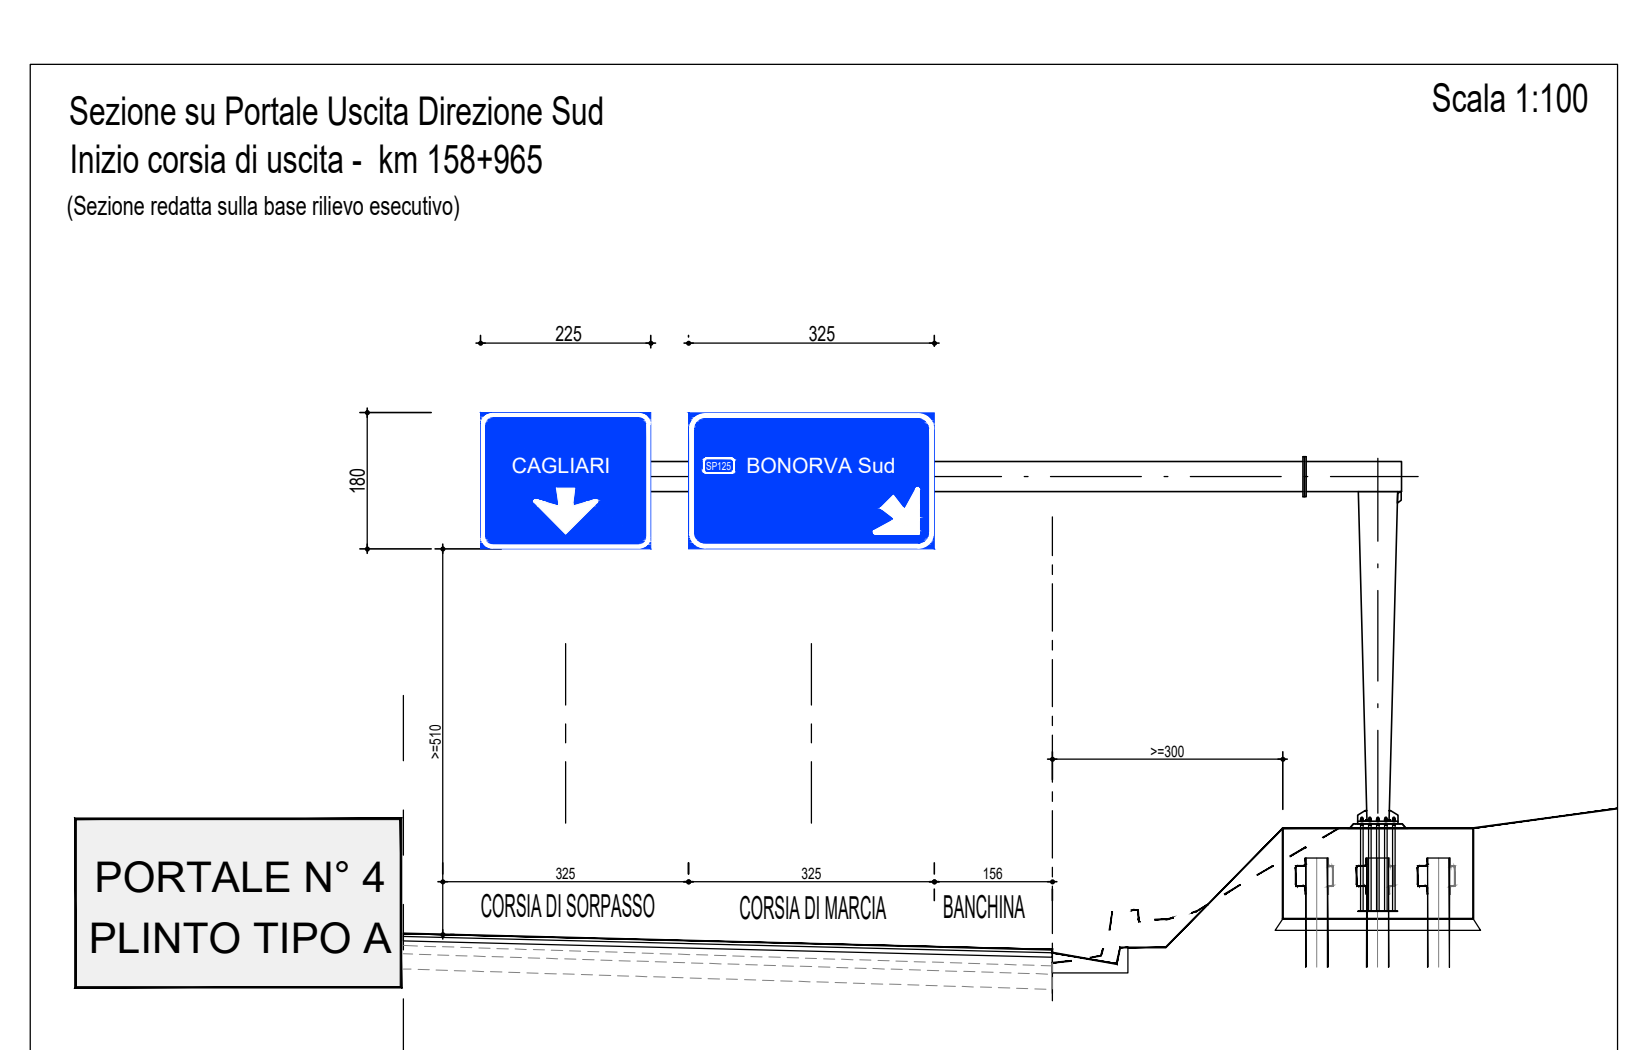
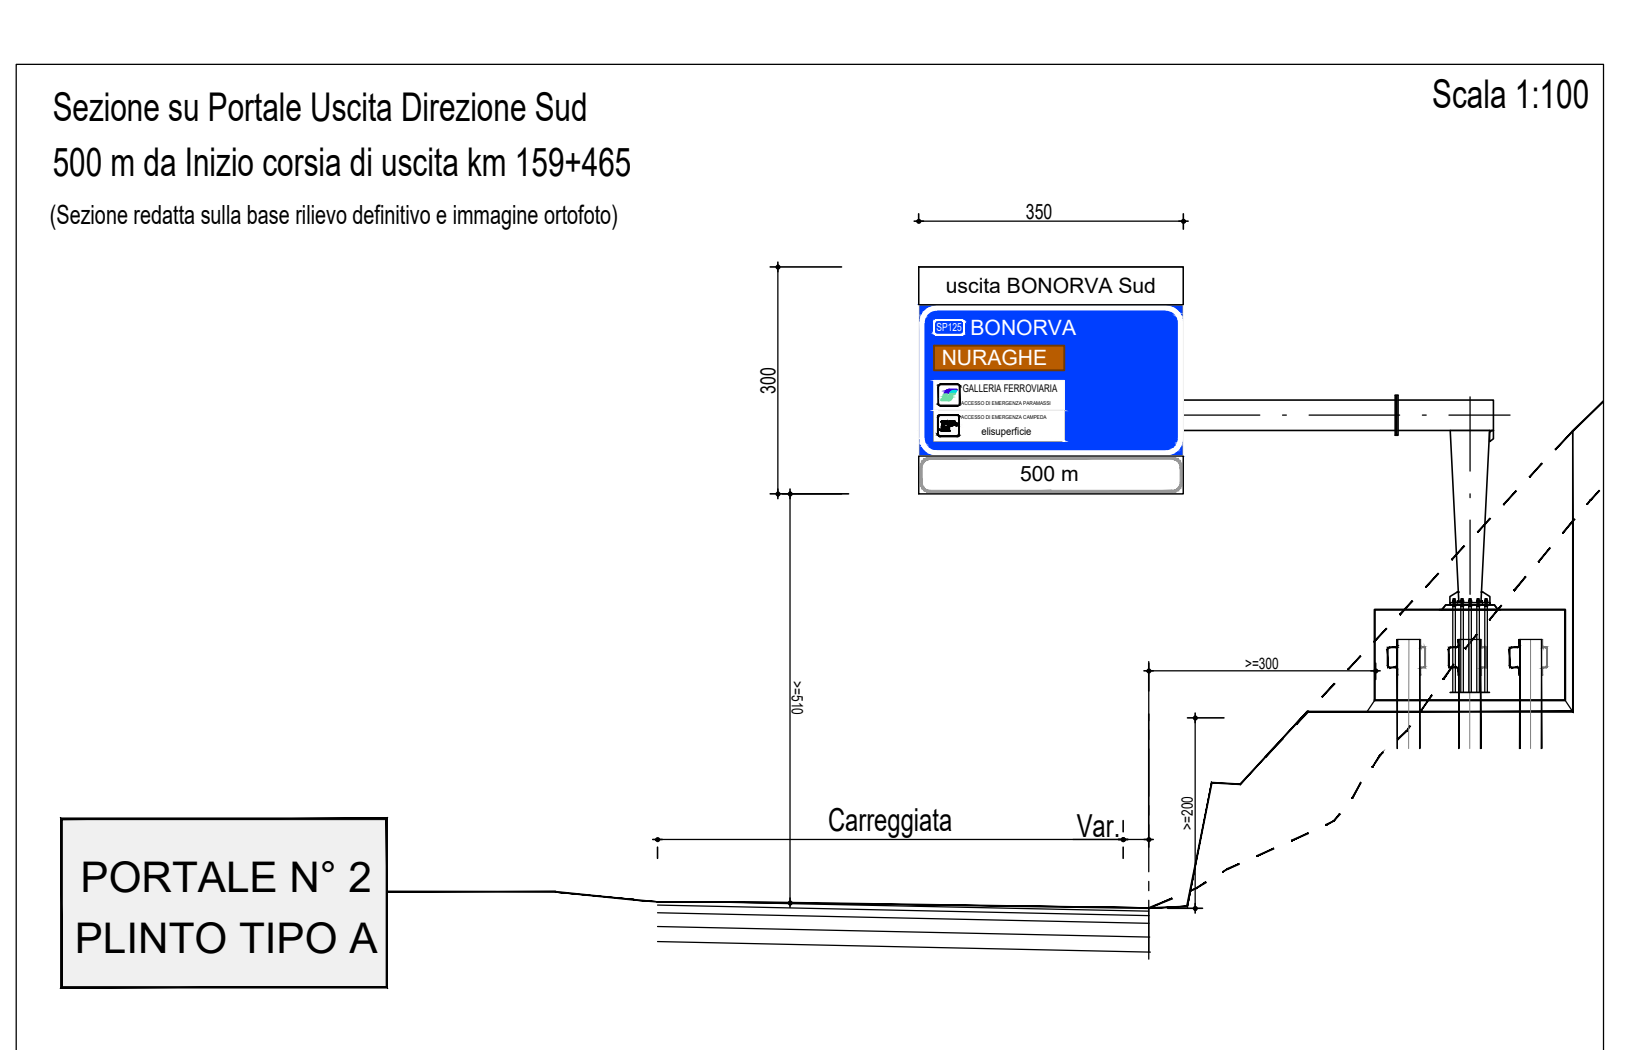
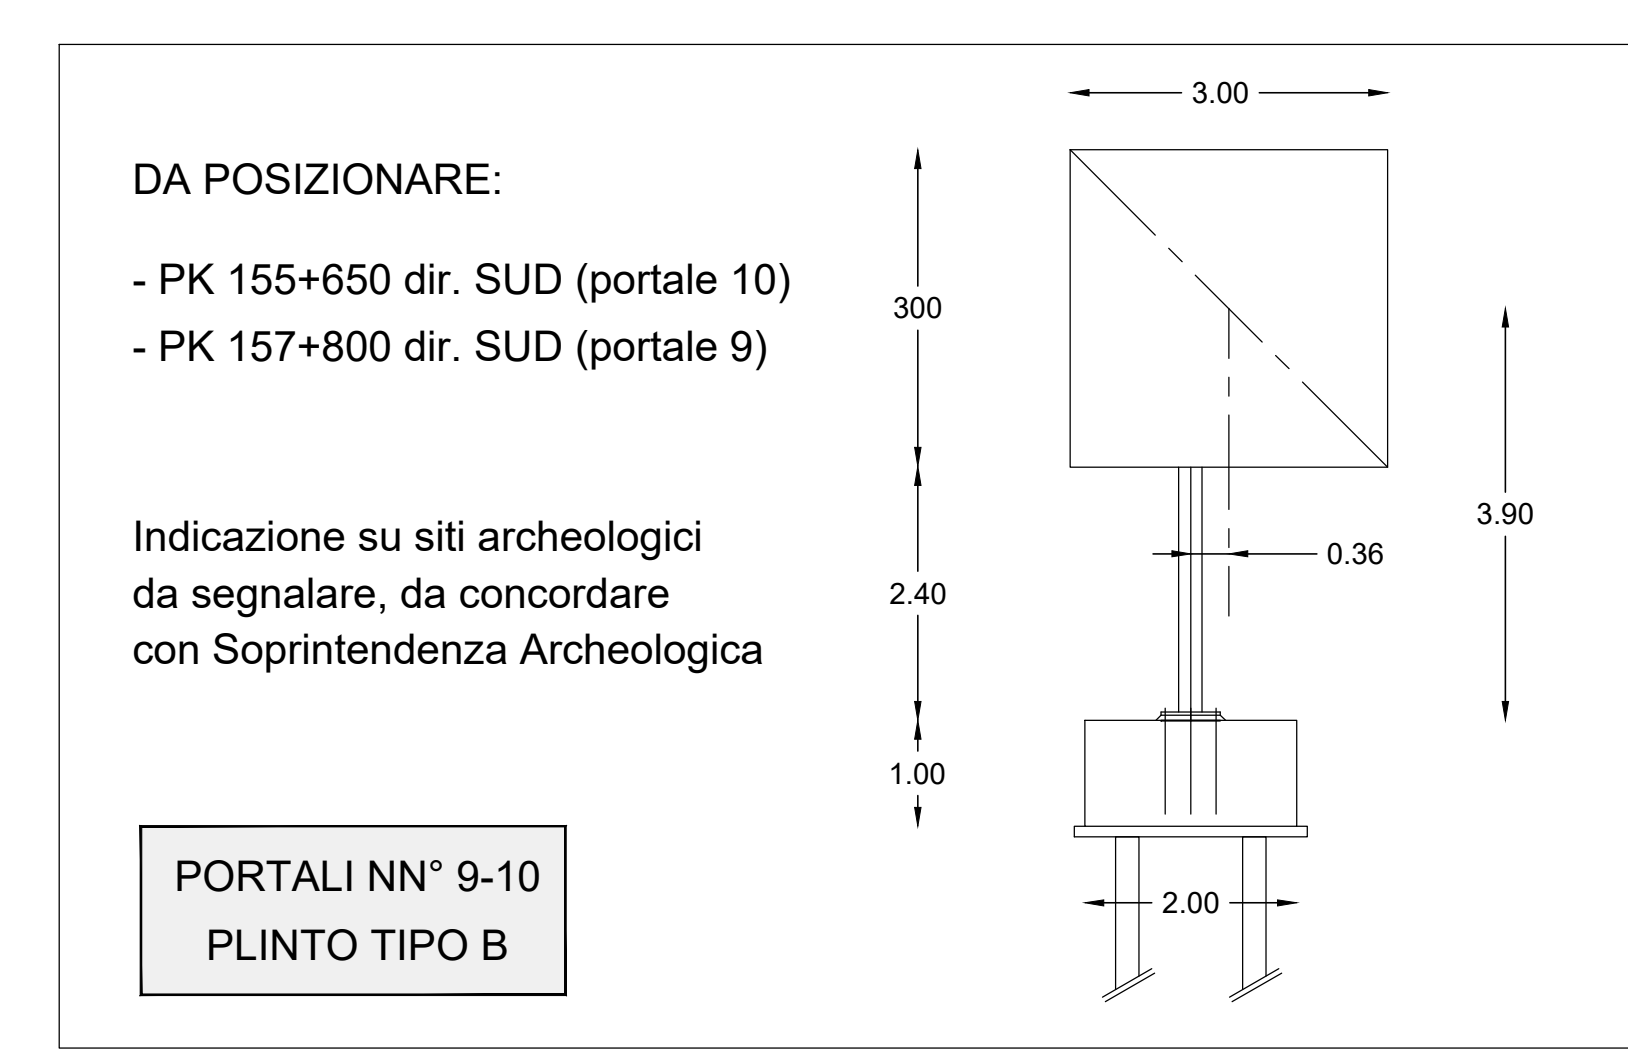
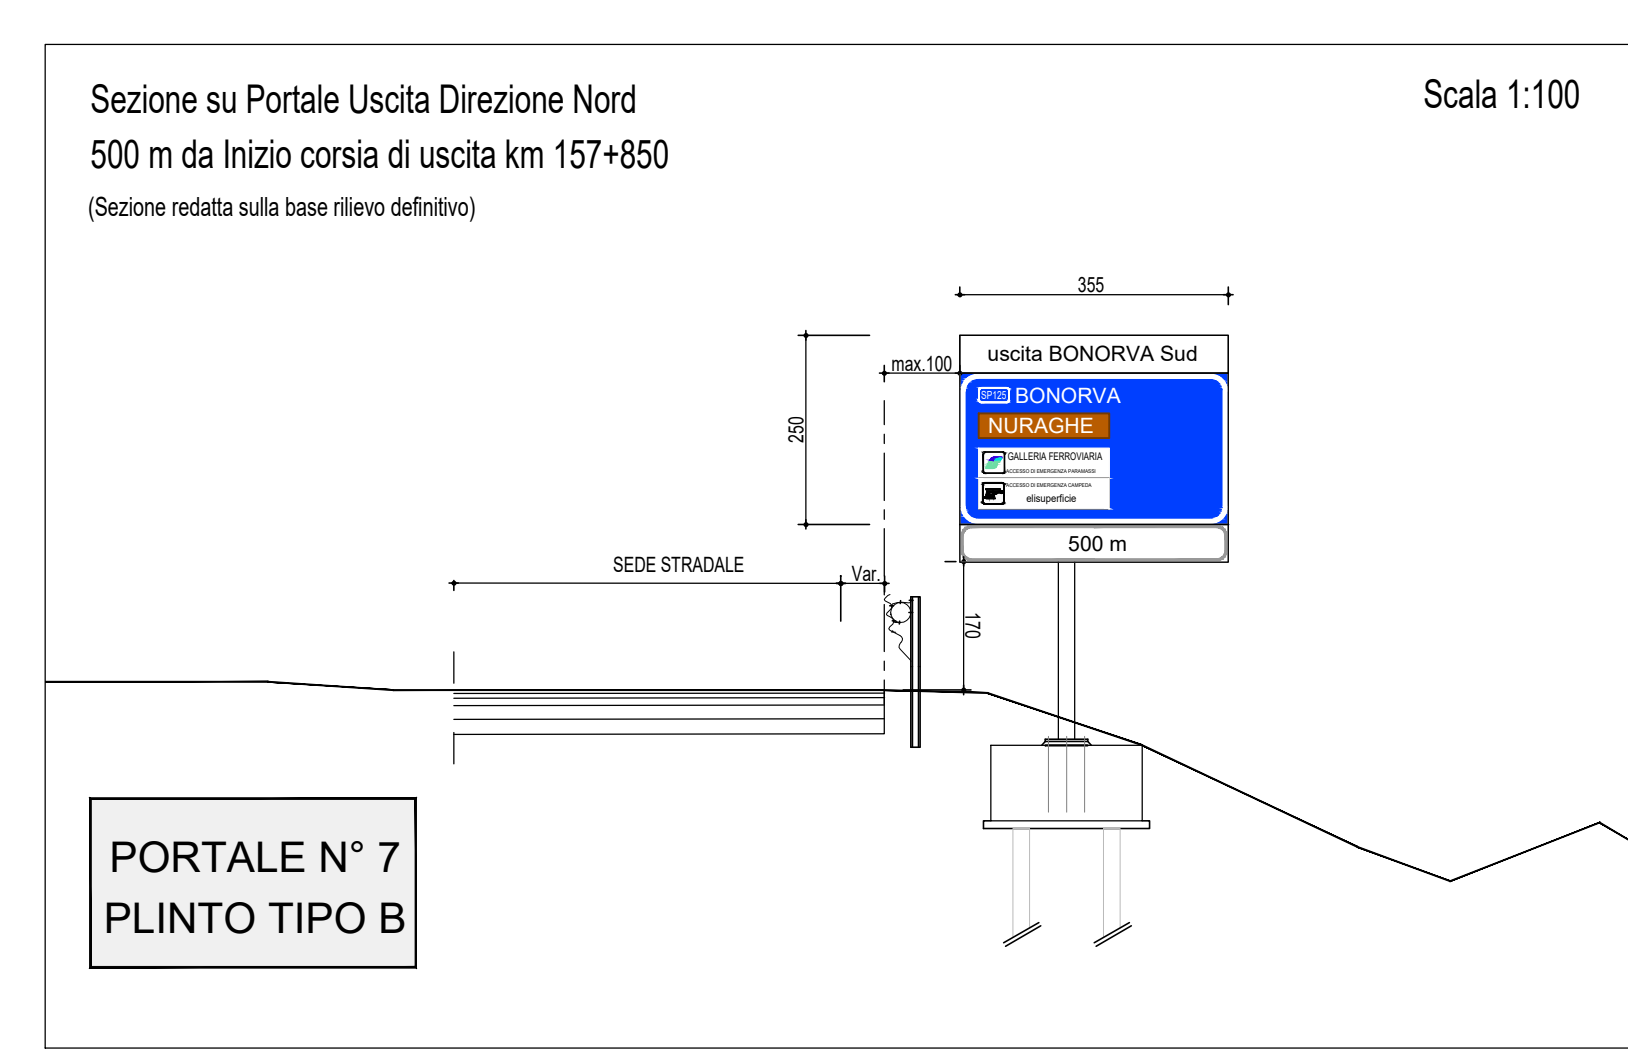
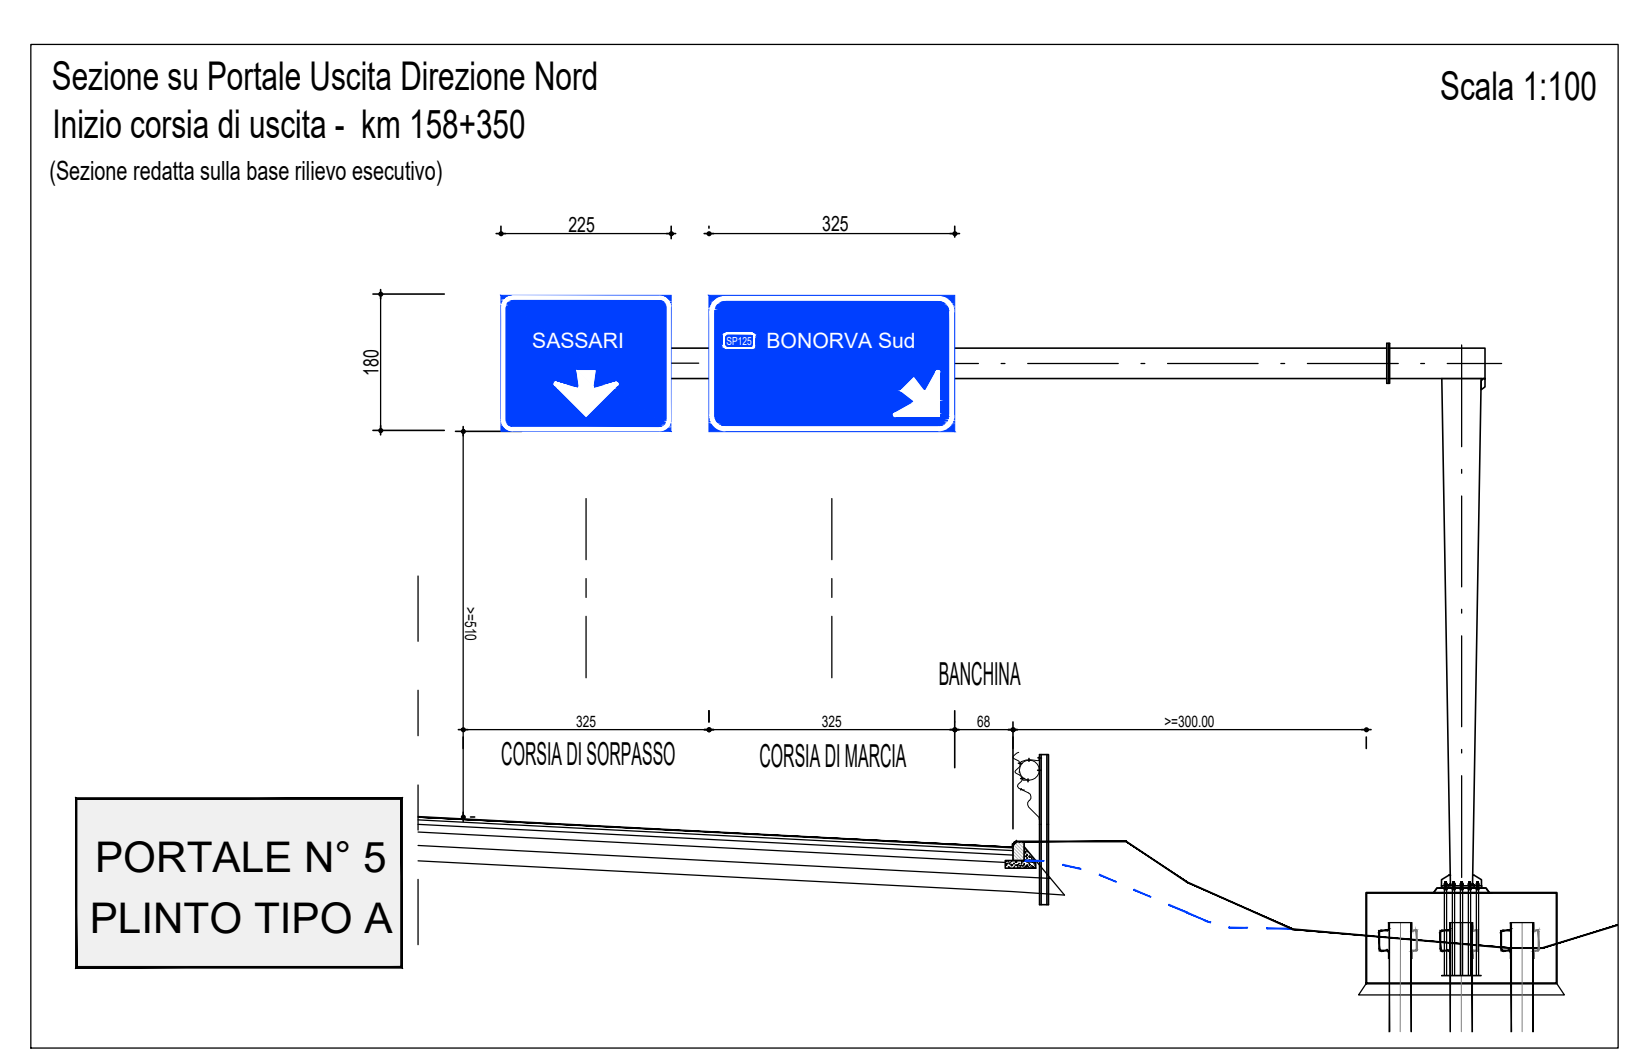
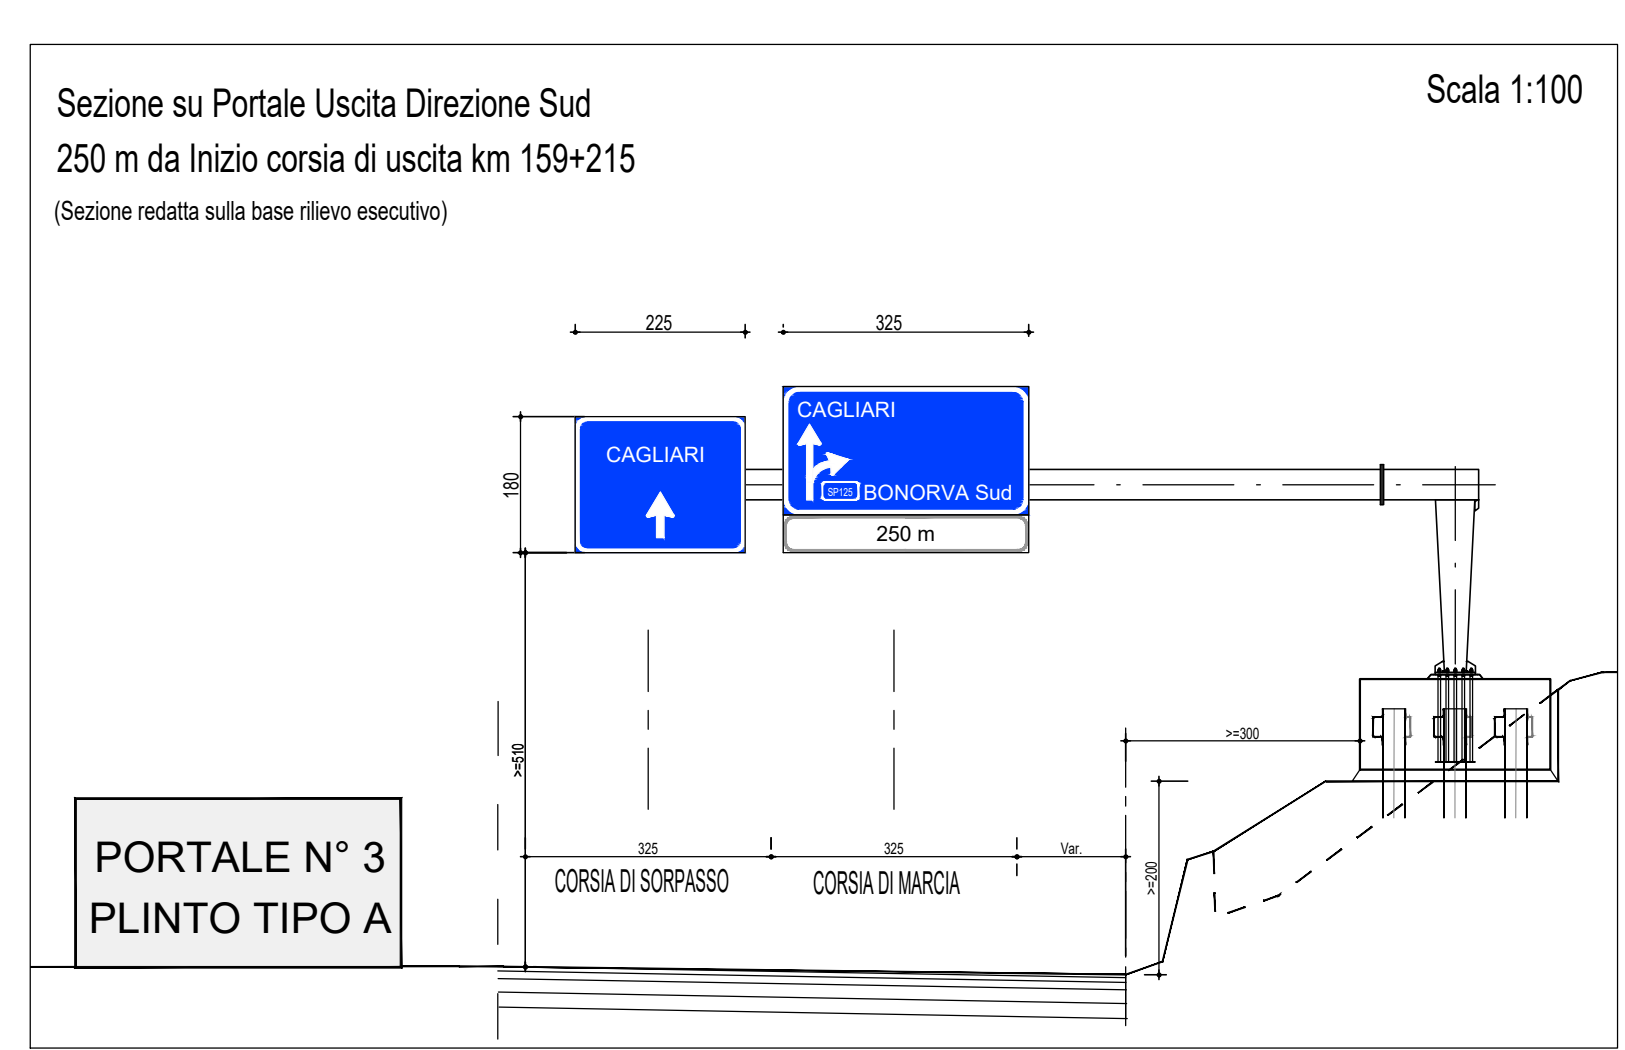


N.B. PORTALE N° 10 →
A 2 KM dal portale n° 8, su lato destro direzione Cagliari, è ubicato il cartello posizione n. 10, su plinto B, km 155+650

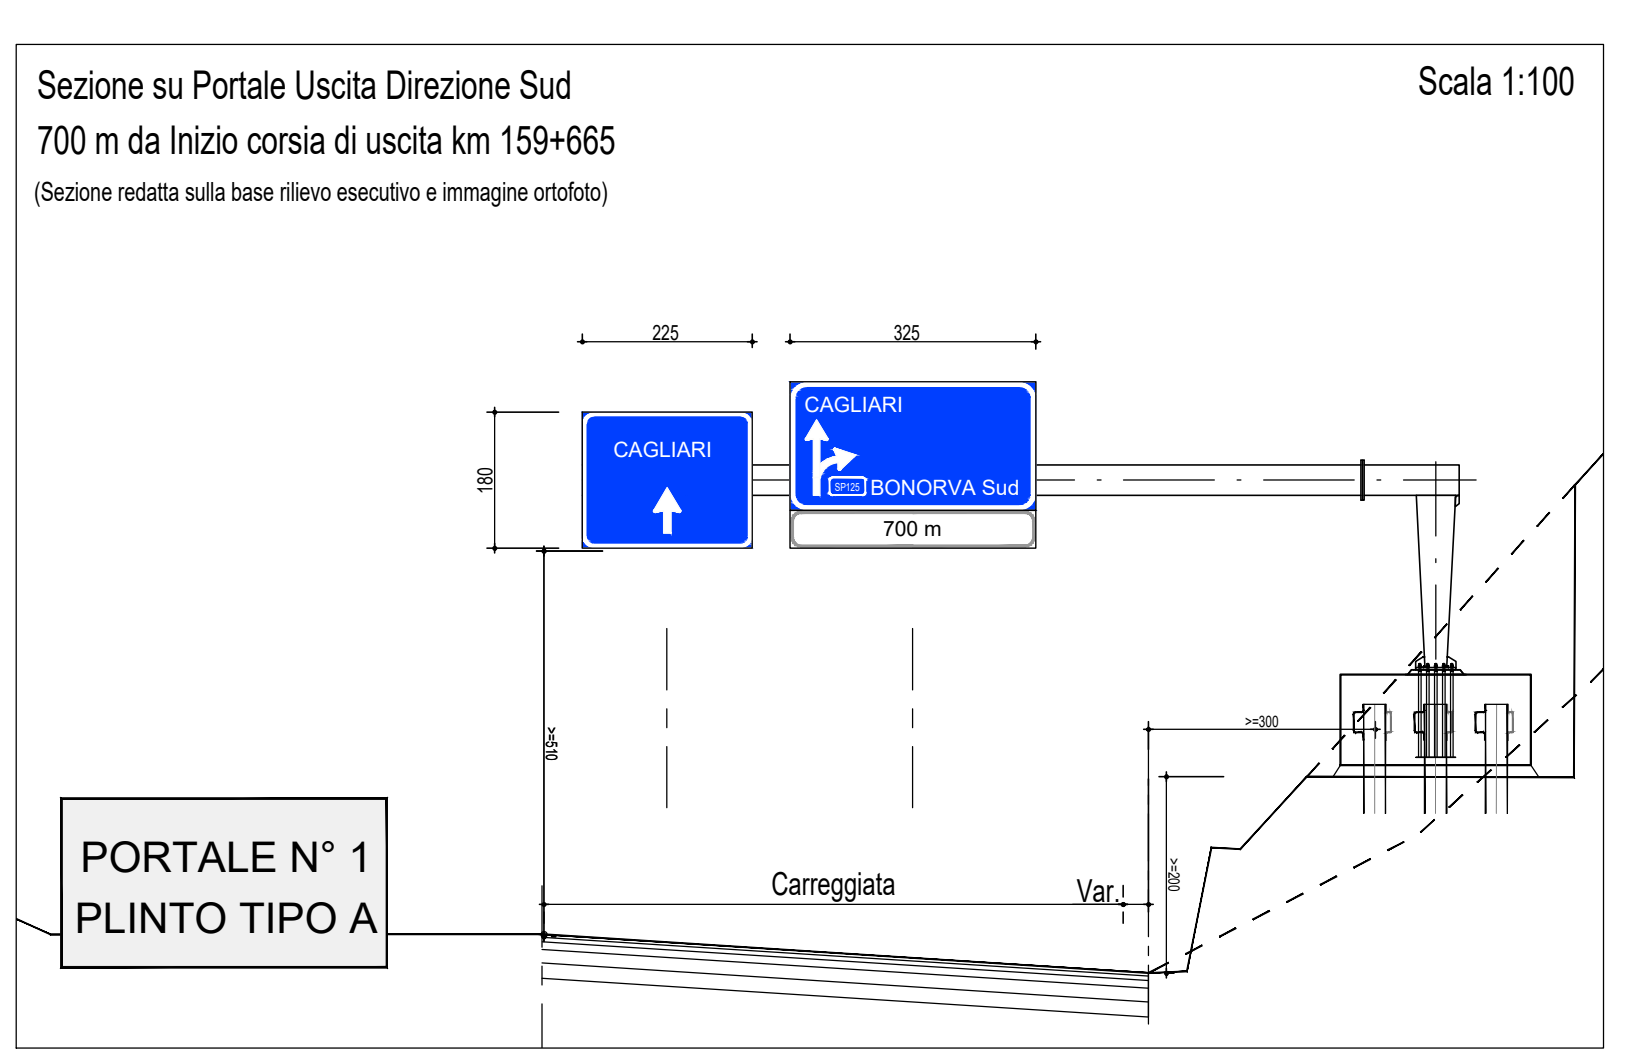

		Struttura Territoriale Sardegna	
S.S. 131 di "Carlo Felice" Adeguamento e messa in sicurezza della S.S.131 Risoluzione dei nodi critici - 1° stralcio dal km 158+000 al km 162+700			
PERIZIA DI VARIANTE TECNICA Numero 9131 del 10/02/2022		CA283	
IL RESP. DEL PROCEDIMENTO Dott. Ing. Francesco Morina Ingegnere	IL DIRETTORE DEI LAVORI Dott. Ing. Roberto Caboni	IMPRESA APPALTRICE SITI: Consorzio Stabile West S. C. P. A. (mandataria); Officine Group s.r.l.; Acheron s.r.l.; Industria Costruzioni s.r.l.	
IL DIRETTORE OPERATIVO Geom. Ignazio Francesco Tullu Dott. Ing. Claudio Sestini	COORDINATORE PER LA SICUREZZA IN FASE DI ESECUZIONE Dott. Ing. Gianni Caglietta		
PROTOCOLLO	DATA		
PROGETTO STRADALE - NUOVI SVINCOLI Completamento/adeguamento svincolo di Bonorva sud al km 158+650 Dettaglio Sezioni Portali			
CODICE PROGETTO PIVCA01 E 2201	NOME FILE V01PS00TRAPNO6_A	REVISIONE A	SCALA: varie
D			
C			
B			
A EMISSIONE			
REV. DESCRIZIONE	DATA	REDATTO	VERIFICATO APPROVATO