


Scarico tubo microforato su tombino T5

Tubo Ø 200 microforato a 270° rivestito con tessuto-non-tessuto

- Superficie oggetto delle lavorazioni pari a 991.25 mq
- Superficie oggetto delle lavorazioni pari a 1102.00 mq

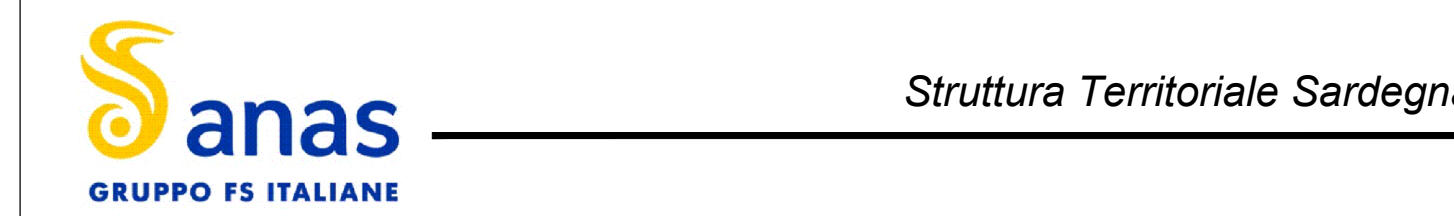

S.S. 131 di "Carlo Felice"
Adeguamento e messa in sicurezza della S.S.131
Risoluzione dei nodi critici - 1° stralcio
dal km 158+000 al km 162+700

PERIZIA DI VARIANTE TECNICA
Numero 9131 del 10/02/2022

IL RESP. DEL PROCEDIMENTO Dott. Ing. Francesco Martina Tedde	IMPRESA APPALTRICE R.T.I. Consorzio Stabile Medit S.p.A. s.r.l. - Ormezzano Group S.r.l. - Achenza S.r.l. - Industria costruzioni S.r.l.
IL DIRETTORE DEI LAVORI Dott. Ing. Roberto Cabras	
IL DIRETTORE OPERATIVO Geom. Ignazio Francesco Tuffa Dott. Ing. Cesare Santilli Dott. Ing. Matteo Delogu	
IL GEOLOGO Dott. Geol. Roberto Ince	
COORDINATORE PER LA SICUREZZA IN FASE DI ESECUZIONE Dott. Ing. Gianni Cuglietta	
PROTOCOLLO	DATA

PROGETTO STRADALE - NUOVI SVINCOLI
Nuovo svincolo di Bonorva Nord al km 162+000
Intervento per la raccolta delle acque e bonifico del piano di posa tra la sez. 36 e la sez. 43

CODICE PROGETTO PROGETTO PVCAD1 E 2201	NOME FILE V02PS00TRAPN13_A CODICE ELAB. V02PS00TRAPN13	REVISIONE B	SCALA: varie
REV.	DESCRIZIONE	DATA	REDDATO
D			
C			
B			
A	EMISSIONE		
REV.	DESCRIZIONE	DATA	REDDATO