


| N.O. | Art. di elenc. | INDICAZIONE DEI LAVORI E DELLE PROVVISI | FATTORI | | | | | Prodotti |
|--|----------------|---|---------|-----------|-----------|---------|-----------------|-----------------|
| | | | Num. | Lunghezza | Larghezza | Altezza | Peso | |
| LAVORI A MISURA | | | | | | | | |
| COMPUTO METRICO | | | | | | | | |
| - SUPCAT B6 - SICUREZZA - SVINCOLO BONORVA SUD - | | | | | | | | |
| - DISGAGGIO MASSI | | | | | | | | |
| - OPERE DI PERLUSTRAZIONE | | | | | | | | |
| 1 | E.03.005 | BONIFICA E DISGAGGIO ESPLORAZIONE DI PARETI ROCCIOSE SUBVERTICALI ED ABBATTIMENTO DI VOLUMI DI ROCCIA | 1 | | | | 1.821,322 mq | 1.821,322 mq |
| 2 | E.03.003 | PERLUSTRAZIONE, DISGAGGIO E BONIFICA DI SCARPATE E PENDICI ROCCIOSE | 1 | | | | 5.050,64 mq | 5.050,636 mq |
| Sommario | | | | | | | | |

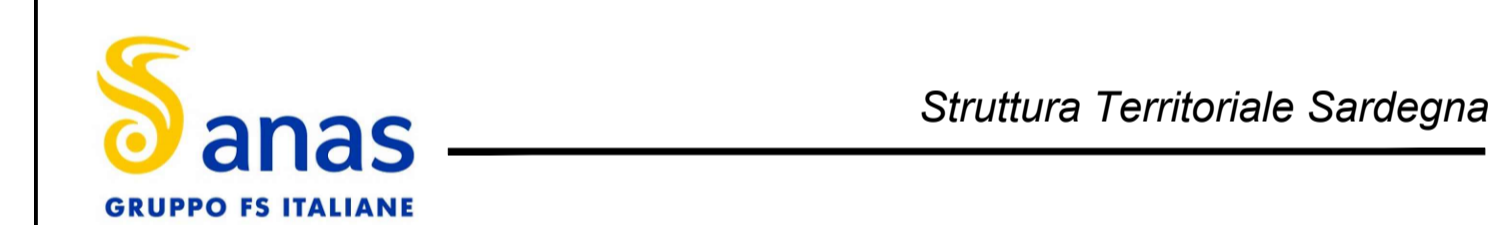

S.S. 131 di "Carlo Felice"
Adeguamento e messa in sicurezza della S.S.131
Risoluzione dei nodi critici - 1° stralcio
dal km 158+000 al km 162+700

PERIZIA DI VARIANTE TECNICA
Numero 9131 del 10/02/2022

CA283

| | |
|--|---|
| IL RESP. DEL PROCEDIMENTO <i>Dott. Ing. Francesca Martina Tedde</i> | IMPRESA APPALTRICE <i>RTI: Consorzio Stabile Medil S. C. P. A. (mandataria); Ottoerre Group s.r.l.; Achenza s.r.l.; Industria Costruzioni s.r.l.</i> |
| IL DIRETTORE DEI LAVORI <i>Dott. Ing. Roberto Cabras</i> | |
| IL DIRETTORE OPERATIVO <i>Geom. Ignazio Francesco Tuffu Dott. Ing. Matteo Delogu Geom. Daniele Murgia</i> | |
| COORDINATORE PER LA SICUREZZA IN FASE DI ESECUZIONE <i>Dott. Ing. Gianni Cuglietta</i> | |
| PROTOCOLLO | DATA |

PROGETTO STRADALE - NUOVI SVINCOLI
Nuovo svincolo di Bonorva Nord al Km 162+000

Disgaggio SS131 km 160+400 - km 161+000

| | | | |
|---------------------------|--------------------------------|-----------|--------|
| CODICE PROGETTO | NOME FILE | REVISIONE | SCALA: |
| PROGETTO PVC001 E 2201 | VO2PS00TRAPN14_A | A | 1:2000 |
| | CODICE ELAB. VO2PS00TRAPN14 | | |

| | | | | | |
|------|-------------|------|---------|------------|-----------|
| D | | | | | |
| C | | | | | |
| B | | | | | |
| A | EMISSIONE | | | | |
| REV. | DESCRIZIONE | DATA | REDATTO | VERIFICATO | APPROVATO |