


- LEGENDA:**
- AREA DI ESPROPRIO PROGETTO ESECUTIVO
 - AREA DI OCCUPAZIONE TEMPORANEA
 - CONFINE FOGLIO CATASTALE
 - FABBRICATO
 - PARTICELLA ORIGINALE
 - NUMERO PARTICELLA VARIATA
 - NUMERO DEFINITIVO PARTICELLA
 - AREA NUOVO ESPROPRIO PERIZIA

N.B.: Le coordinate sono riferite al sistema di riferimento GAUSS-BDAGA FUSO OVEST 32

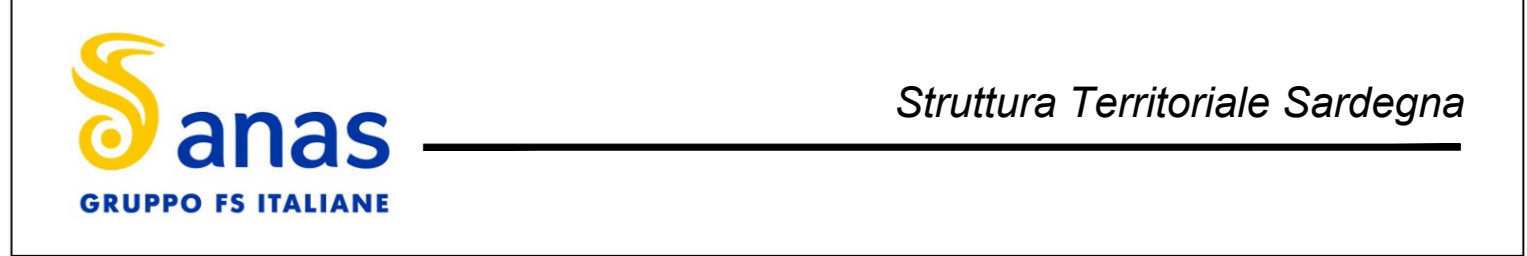

S.S. 131 di "Carlo Felice"
 Adeguamento e messa in sicurezza della S.S.131
 Risoluzione dei nodi critici - 1° stralcio
 dal km 158+000 al km 162+700

PERIZIA DI VARIANTE TECNICA
 Numero 9131 del 10/02/2022 CA283

<p>IL RESP. DEL PROCEDIMENTO <i>Dot. Ing. Francesco Martini Fedde</i></p> <p>IL DIRETTORE DEI LAVORI <i>Dot. Ing. Roberto Cabras</i></p> <p>IL DIRETTORE OPERATIVO <i>Gen. Spazio Francesco Falla</i> <i>Dot. Ing. Cesare Sottili</i> <i>Dot. Ing. Mirko Delogu</i></p> <p>IL GEOLOGO <i>Dot. Geol. Roberto Iose</i></p> <p>COORDINATORE PER LA SICUREZZA IN FASE DI ESECUZIONE <i>Dot. Ing. Gianni Cuglietta</i></p> <p>PROTOCOLLO _____ DATA _____</p>	<p>IMPRESA APPALTRICE <i>F.I.T. Costruzioni Italiane S.p.A. (I) - Omme Group S.p.A. - Achenas S.r.l. - Industria costruzioni S.r.l.</i></p>
---	--

ESPROPRI
 Planimetria catastale
 Svincolo di Bonorva Nord

CODICE PROGETTO	NOME FILE	REVISIONE	SCALA:
PROGETTO	LV. PROJ. N. PROJ.		
D	PROGETTO		1:2000
C			
B			
A	EMISSIONE		
REV.	DESCRIZIONE	DATA	REDDATO VERIFICATO APPROVATO