




**1 PLANIMETRIA GENERALE OPERE DI URBANIZZAZIONE**  
1 : 1000

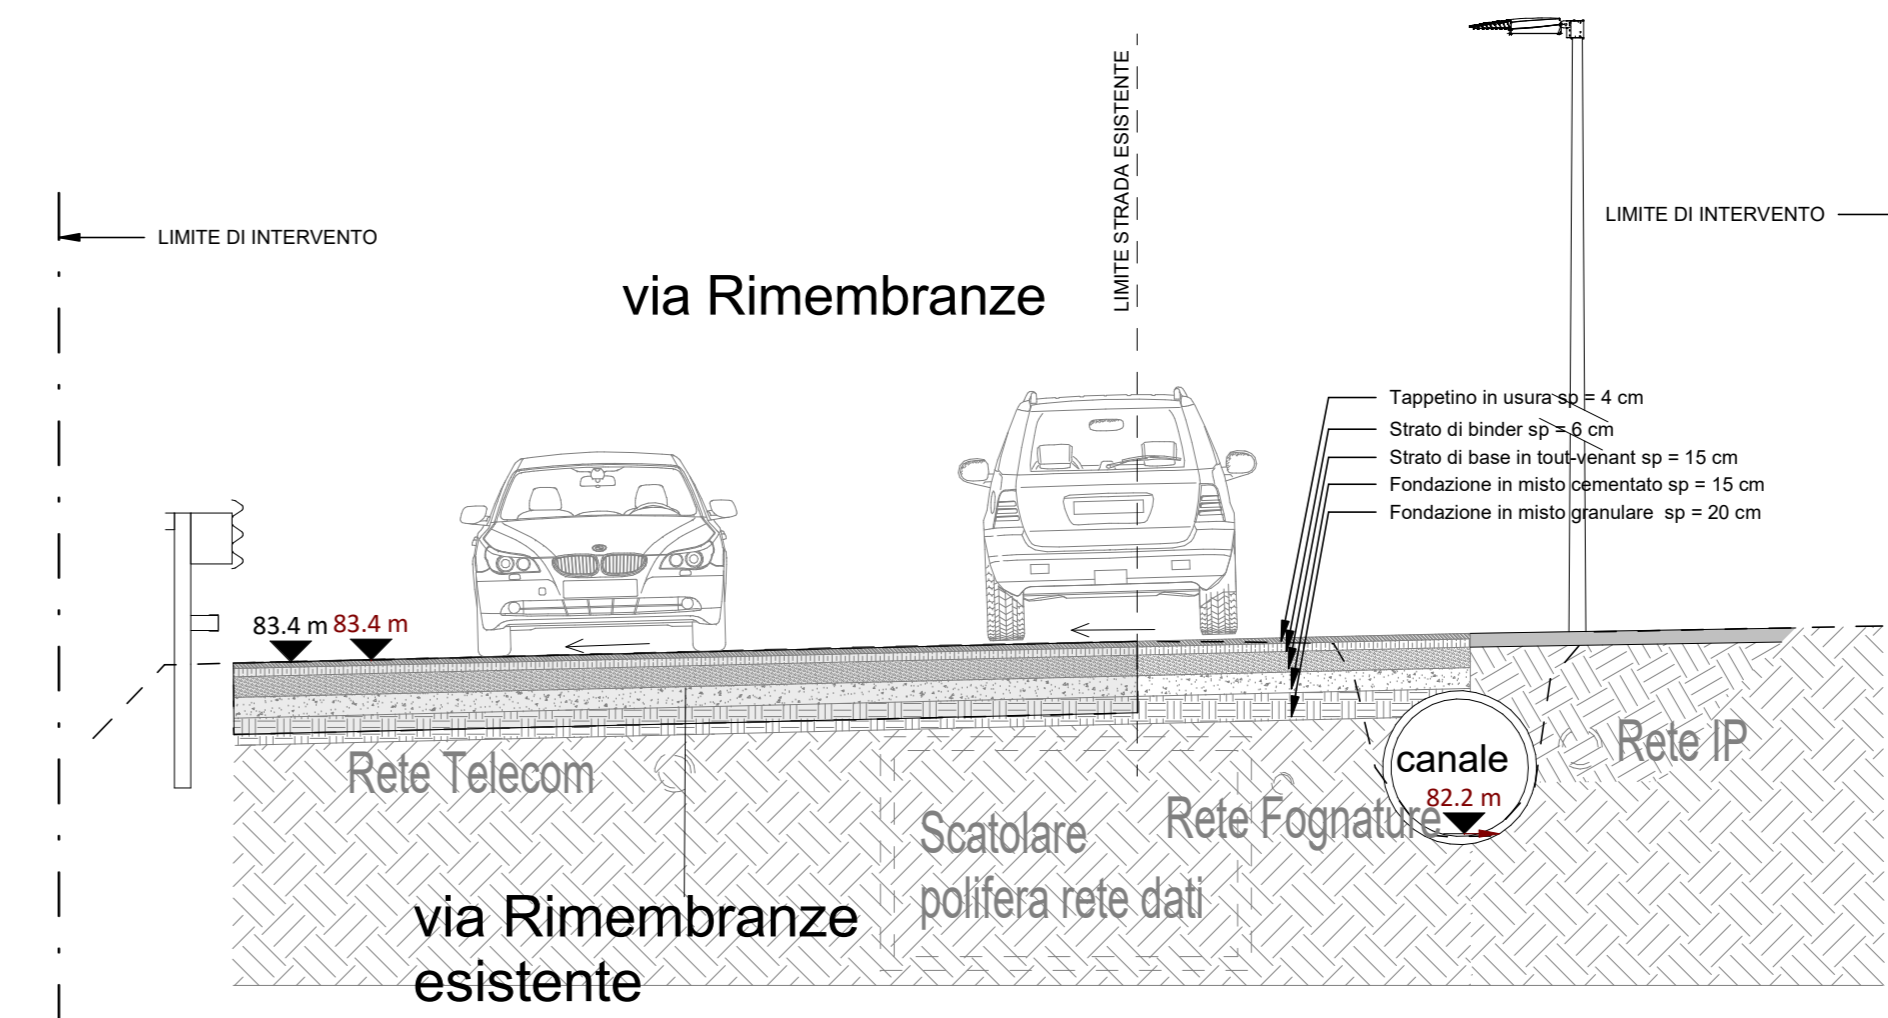

**2 SEZIONE F-F / OPERE DI URBANIZZAZIONE**  
1 : 50 FARE RIFERIMENTO AL LOTTO 7 - OPERE PUBBLICHE VIA RIMEMBRANZE E PARCHEGGIO PUBBLICO

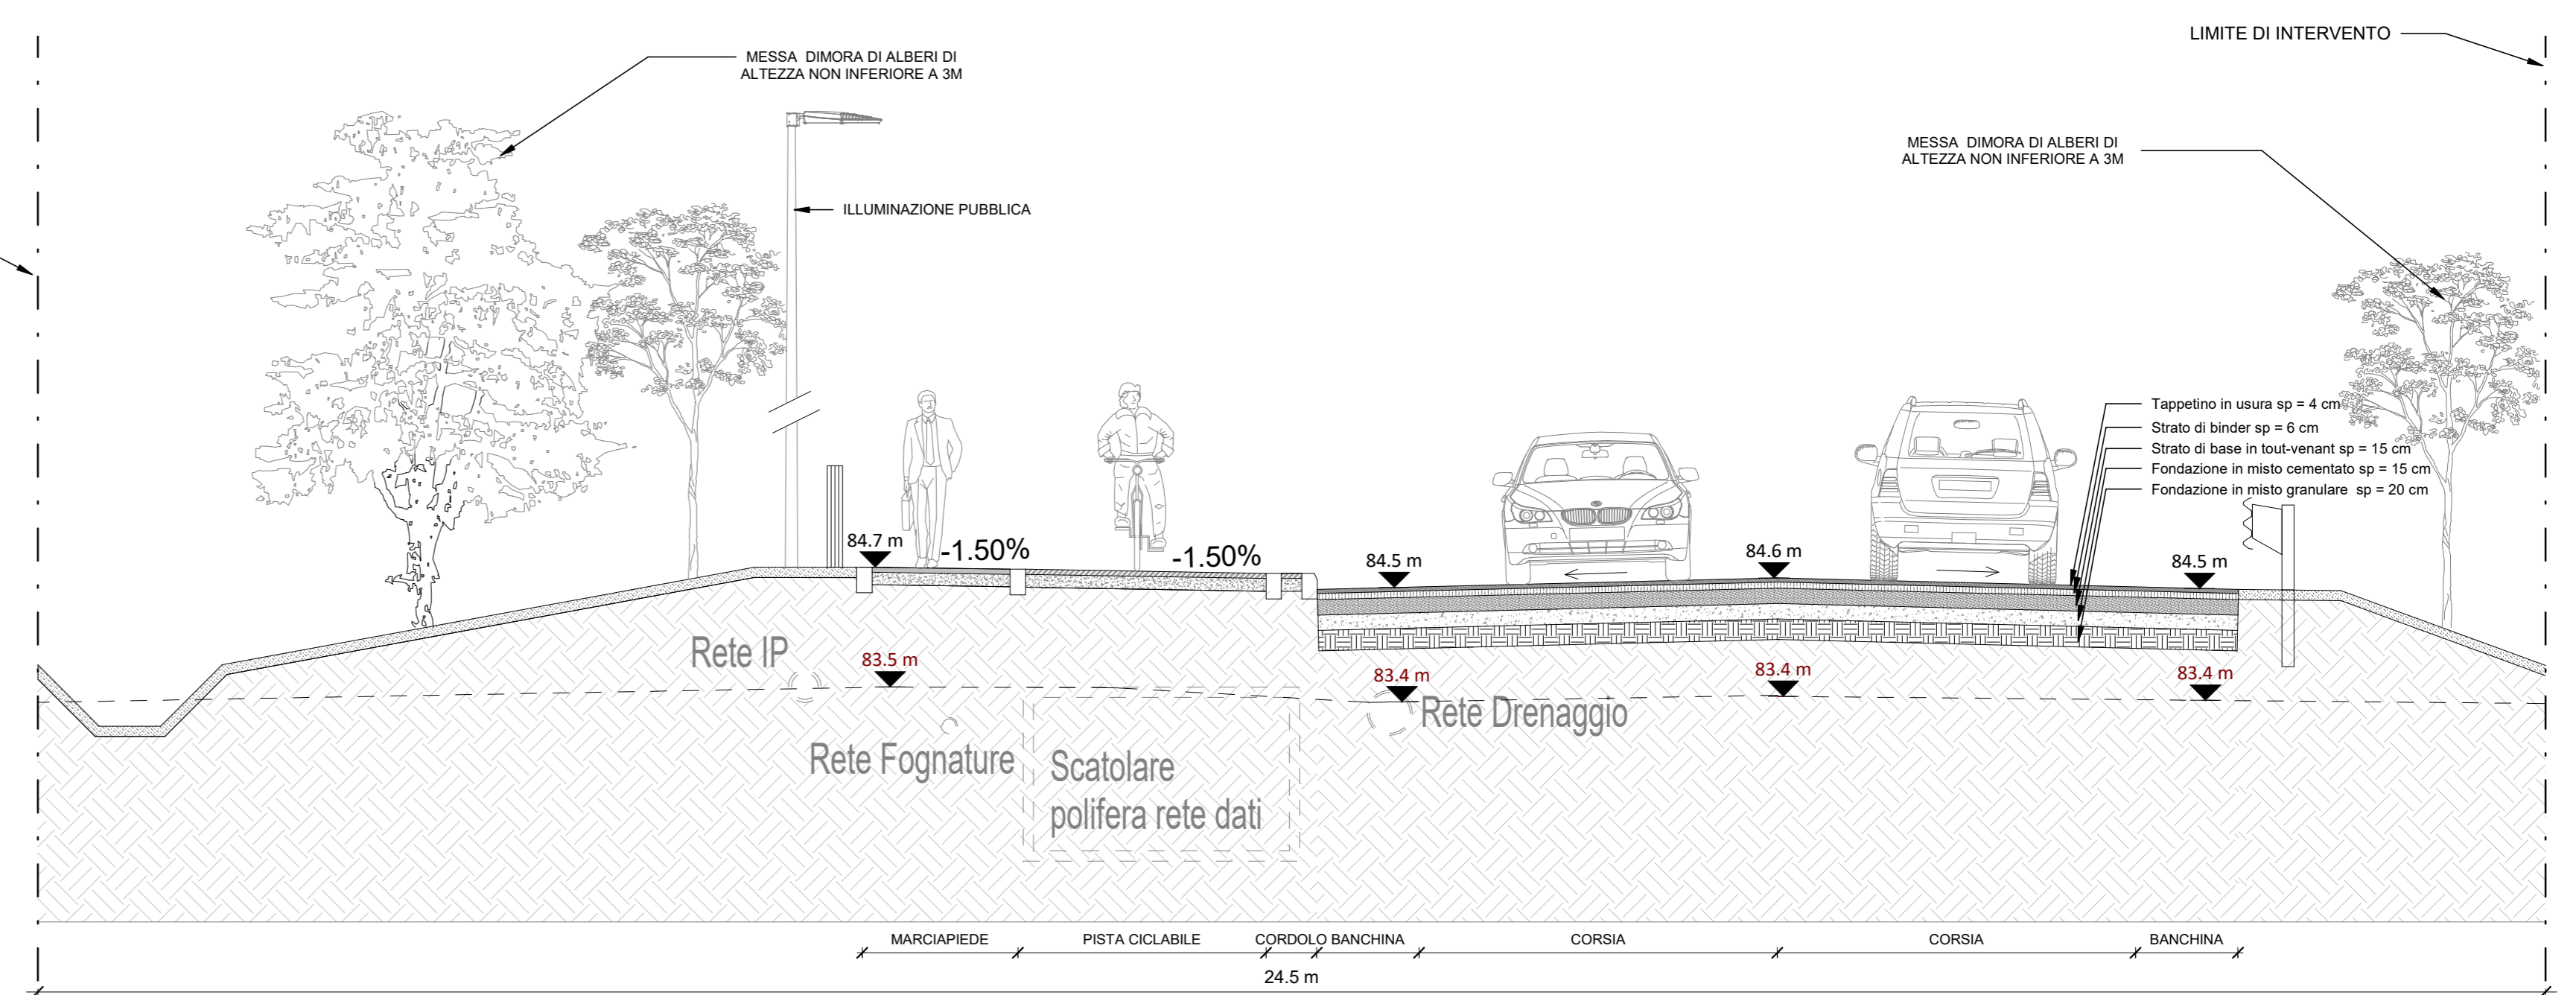

**3 SEZIONE C-C / OPERE DI URBANIZZAZIONE**  
1 : 50 FARE RIFERIMENTO AL LOTTO 6 - NUOVA STRADA DI ACCESSO

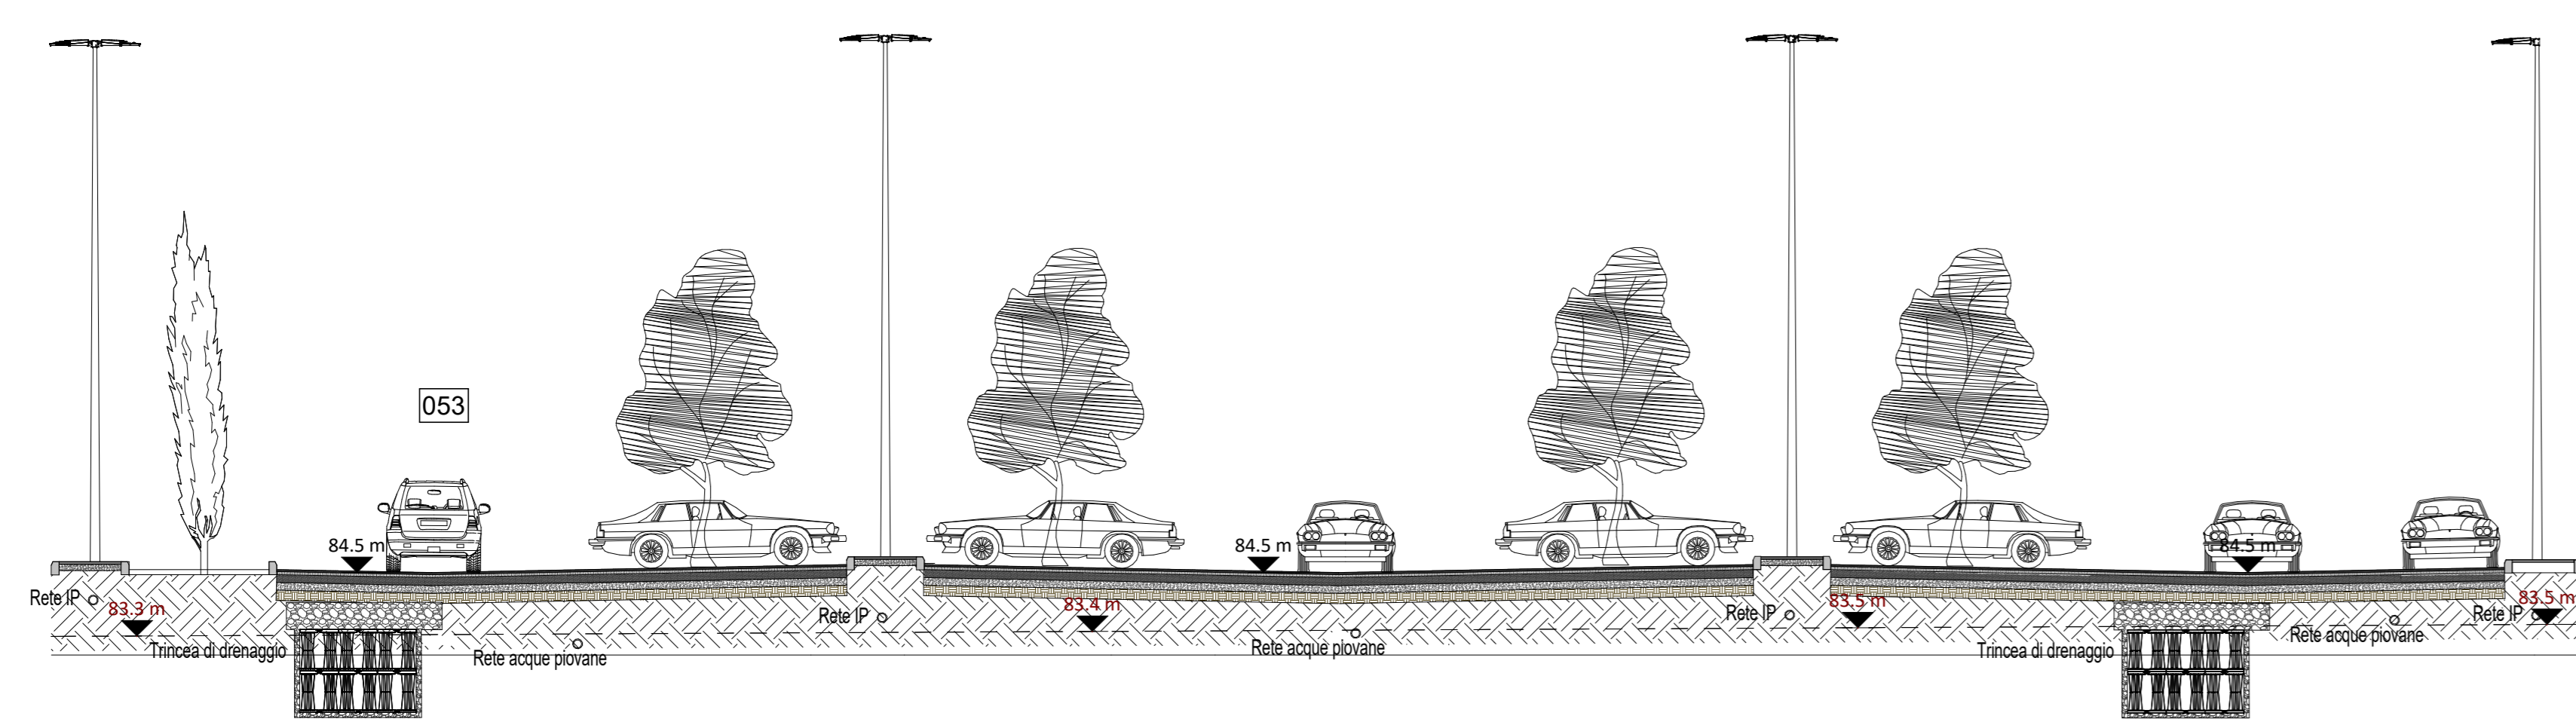

**4 SEZIONE E-E / OPERE DI URBANIZZAZIONE**  
1 : 100 FARE RIFERIMENTO AL LOTTO 7 - OPERE PUBBLICHE VIA RIMEMBRANZE E PARCHEGGIO PUBBLICO

**LEGENDA**

- LINEA DI CONFINI A TP1
- SUP. FONDIARIA
- STRADA DI ACCESSO ALL'AMBITO ALL'INDICAMENTO STRADA DI COMPETENZA DEL PA
- CANALE SOTTERRANEO
- PARCHEGGIO PUBBLICO E VERDE DI PERTINENZA
- CORSI D'ACQUA, CAVI COLATORI, FOGGIE
- RETI TECNOLOGICHE
- ELETTRODOTTO ESISTENTE MT
- ELETTRODOTTO DA DISMETTERE
- ELETTRODOTTO DA REALIZZARE INTERRATO
- CABINA ENEL PUNTO DI CONSEGNA MT
- RETE ENERGIA ELETTRICA DI PROGETTO
- PALO PER ILLUMINAZIONE PUBBLICA DI PROGETTO
- RETE DATI ILLUMINAZIONE PUBBLICA ESISTENTE
- RETE DATI ESISTENTE
- RETE DATI DI PROGETTO
- RETE ACQUEDOTTO ESISTENTE
- RETE ACQUEDOTTO DI PROGETTO
- RETE SMALTIMENTO DI PROGETTO
- POZZETTO DI PROGETTO CON CIRCOLAZIONE IN GRIGIA
- CADITOIA DI PROGETTO CON CIRCOLAZIONE IN GRIGIA
- POZZETTO ISOLATORE
- TRINCEA CRENANTE
- PROPOSTA DALL'ACCIO ALLA FOGNATURA DI ZECCONE
- QUOTE ESISTENTI
- QUOTE DI PROGETTO

PER ALTRI DETTAGLI FARE RIFERIMENTO AGLI ELABORATI SPECIFICI DEI LOTTI DI INTERVENTO.

COMUNE  
**COMUNE DI BORNASCO**  
Provincia di Pavia

COMITENTE  
**Microsoft**  
Via Pioppo, 1  
00197 Roma, Italia

PROGETTISTA  
**RKD**  
Via Pioppo, 1  
00197 Roma, Italia

PROGETTO  
**PIANO ATTUATIVO AMBITO DI TRASFORMAZIONE A TP1 CON DESTINAZIONE PRODUTTIVA**

PRODOTTO DA  
**VIA DEI PIOPPI, BORNASCO**

TITOLO  
**PIANO ATTUATIVO - INTEGRAZIONI**

ELABORATO  
**OPERE DI URBANIZZAZIONE**

PRODOTTO DA  
**21170**

DATA  
**16.08.22**

NUMERO ELABORATO  
**MIL05-A-B-25**

**A0**