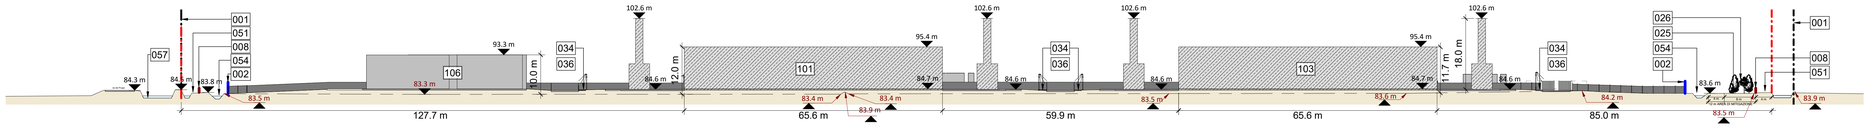

2 SEZIONE A-A - PP
1 : 500

3 SEZIONE B-B - PP
1 : 500

4 SEZIONE D-D - PP
1 : 500

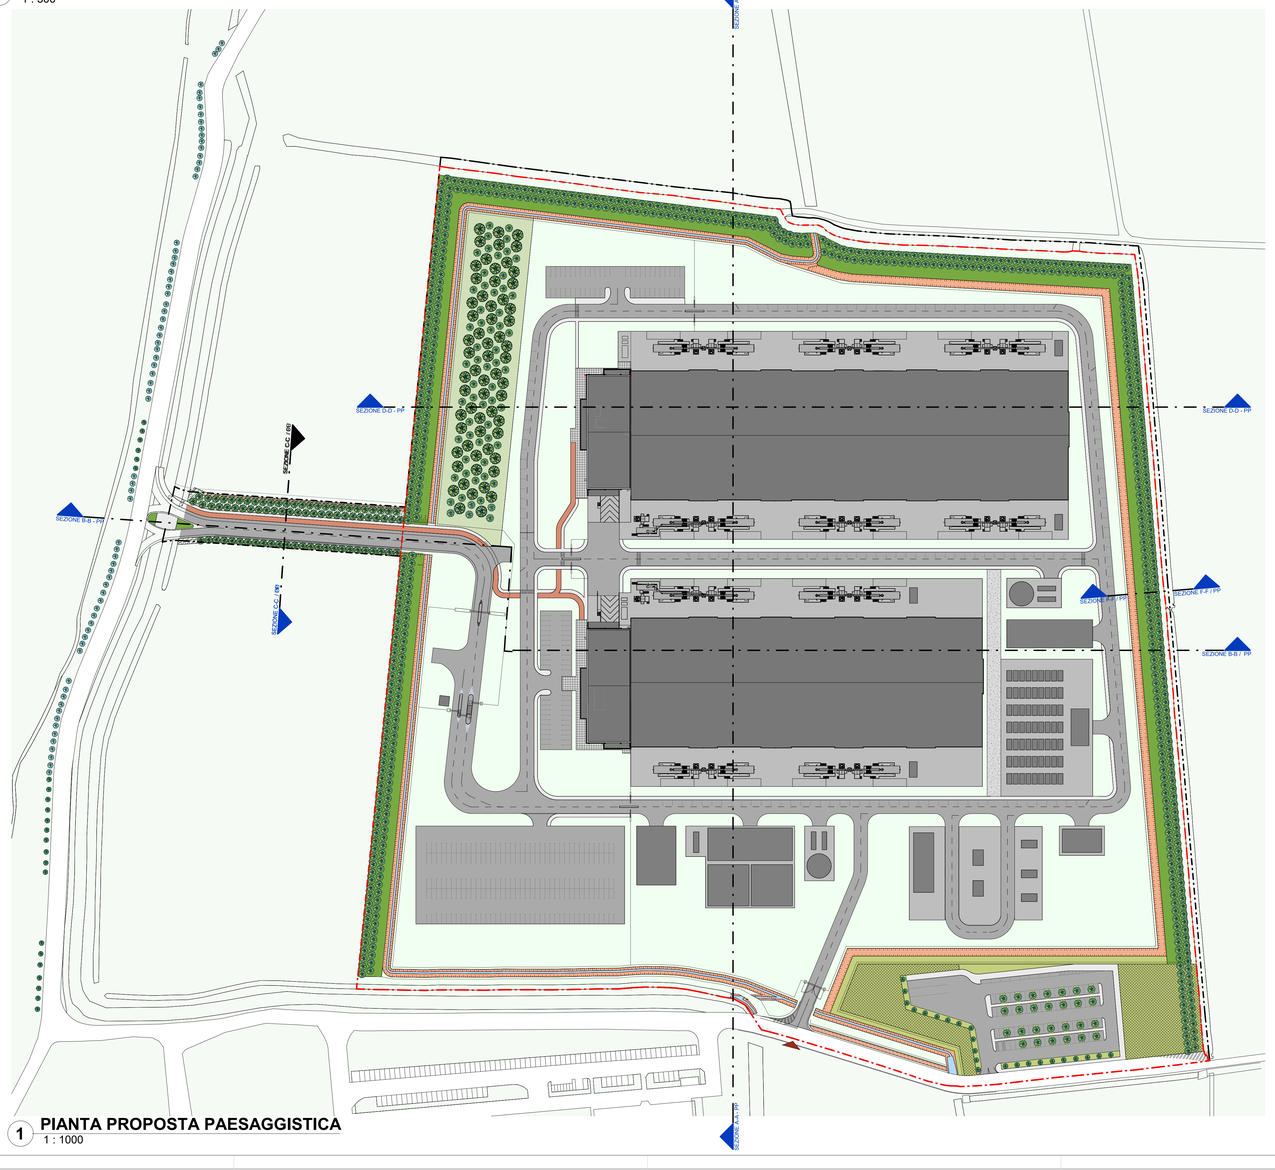

1 PIANTA PROPOSTA PAESAGGISTICA
1 : 1000

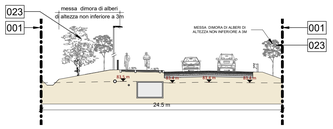

5 SEZIONE C-C / PP
1 : 200

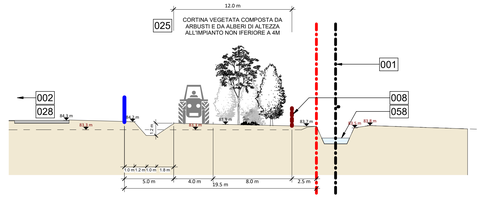

6 SEZIONE F-F / PP
1 : 200

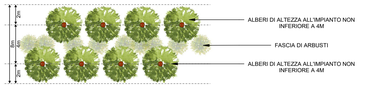

7 SCHEMA CORTINA VEGETATA
1 : 200

LEGENDA	
001	CONFINE DI PROPRIETÀ
002	RECINZIONE PERIMETRALE ALTEZZA 2.4m
003	RECINZIONE IN RETE METALLICA ALTEZZA 1.8m
004	RECINZIONE DI MASSIMA SICUREZZA ALTEZZA 2.4M
005	CIMITERO / FASCIA DI RISPETTO DI 200m
006	ENTRATA PRINCIPALE
007	ENTRATA DI EMERGENZA
008	STACCIONATA IN LEGNO
011	ENTRATA PEDONALE CON TORNELLO
020	FASE 1
021	FASE 1A
022	FASE 2
023	AREA VERDE ALBERATA
024	AREA VERDE DI SENSIBILITÀ ZECCONE (FASCIA VERDE 50m)
025	AREA VERDE DI MITIGAZIONE 12m
026	ALBERI DI PROGETTO
027	BANCHINA
028	FOSSO
029	FASE 1 - VASCA DI LAMINAZIONE INTERRATA
030	FASE 2 - VASCA DI LAMINAZIONE INTERRATA
031	SPAZIO DI MANOVRA / AREA DI PARCHEGGIO
032	STRADA STERRATA
033	PISTA CICLABILE
034	MARCIAPIEDE
035	AREA DI PARCHEGGIO
036	STRADA
037	GRIGLIA PER PARCHEGGI INERBITI E AREE VERDI CARRABILI
050	STRADA DI ACCESSO PRINCIPALE
051	DIRITTO DI ACCESSO PER MANUTENZIONE CANALI
052	STRADA DI ACCESSO PRIMARIA RIALZATA
053	PARCHEGGIO PUBBLICO
054	DEVIAZIONE DI CAVO FOSSO GALLINO
055	CIMITERO
056	STRADA SOGGETTA A RIQUALIFICAZIONE
057	CAVO MAROCCO
058	ROGGIA CASTELLANA
100	FASE 1 UFFICI
101	FASE 1 DATACENTER
102	FASE 2 UFFICI
103	FASE 2 DATACENTER
104	CARICO / SCARICO
105	SISTEMA DI TRATTAMENTO DELLE ACQUE DI SCARICO
106	DEPOSITO PER ACQUA EVAPORIZZATA E SISTEMA DI TRATTAMENTO DELL'ACQUA
107	FASE 1 - CISTERNA SPRINKLER
108	AREA TECNICA
109	SOTTOSTAZIONE 132KV
110	POSSIBILE SOTTOSTAZIONE TEMPORANEA
111	IMPIANTO 20MW - IMPIANTO DI ENERGIA
112	STAZIONE DI RIDUZIONE DI PRESSIONE
113	FASE 2 - CISTERNA SPRINKLER
114	AREA TECNICA FASE 1
115	AREA TECNICA FASE 2
116	MV CABINA ELETTRICA
117	POZZO NERO - OPZIONALE

LEGENDA
- CONFINE AMBITO ATP1
- CONFINE SUPERFICIE FONDIARIA
- CONFINE AREA D'INTERVENTO
- STACCIONATA
- CAVO FOSSO GALLINO
- FOSSO
- MANUFATTO
- AREE A VERDE
- AREE VERDE DI SENSIBILITÀ ZECCONE
- AREA VERDE PERTINENZIALE DEL PARCHEGGIO PUBBLICO
- AREE VERDE DI MITIGAZIONE RICHIESTA DI 10m (COME DA PGT)
- BANCHINA INGRESSO
- ALBERI DI PROGETTO
- CORTINA ARBOREA DI MITIGAZIONE
- ALBERI ESISTENTI
- VIABILITA
- AREA CARRABILE
- PISTA CICLABILE
- STRADA PEDONALE
- STRADA STERRATA

COMUNE

COMUNE DI BORNASCO
Provincia di Pavia

COMMITTENTE

Microsoft

MICROSOFT 4825 Italy Srl
Viale Pasubio, 21
Milano

+39 02 36591444

PROGETTISTA

RKD

RKD Design Srl
Piazza Pietro Mascagni, 2
Roma

+39 340 3219472

Adottato dal Consiglio Comunale con deliberazione n° ..... in data .....
Pubblicato dal ..... al .....
Approvato definitivamente dal C. C. con deliberazione n° ..... in data .....

PIANTA CHIAVE

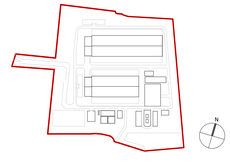

PROGETTO PIANO ATTUATIVO AMBITO DI TRASFORMAZIONE ATP1 CON DESTINAZIONE PRODUTTIVA	PROGETTO N. 21170
INDIRIZZO VIA DEI PIOPPI, BORNASCO	
TITOLO PIANO ATTUATIVO - INTEGRAZIONI	DATA 16.08.22
ELABORATO PROPOSTA PAESAGGISTICA	NUMERO ELABORATO MIL05-A-B-31

I diritti d'autore e la proprietà di questo disegno spettano a RKD Architecta. Il cui provvi consenso scritto è necessario per il suo utilizzo, riproduzione o pubblicazione ai terzi. Tutti i diritti riservati dalla legge sul diritto d'autore. Il committente è responsabile per la verifica di tutte le misure e dati prima di iniziare il lavoro. Questo disegno deve essere protetto da procedimenti qualitativi di inserimento per danni ed ingiustizioni e spese. I sistemi di gestione della qualità di RKD Architecta sono certificati ISO 9001:2015.

Tutte le dimensioni devono essere controllate in situ. Le quote figurate hanno preferenza sulle dimensioni in scala. Eventuali errori o discrepanze devono essere segnalati al progettista.
Questo disegno non sarà edificato o modificato dal destinatario.

A0