
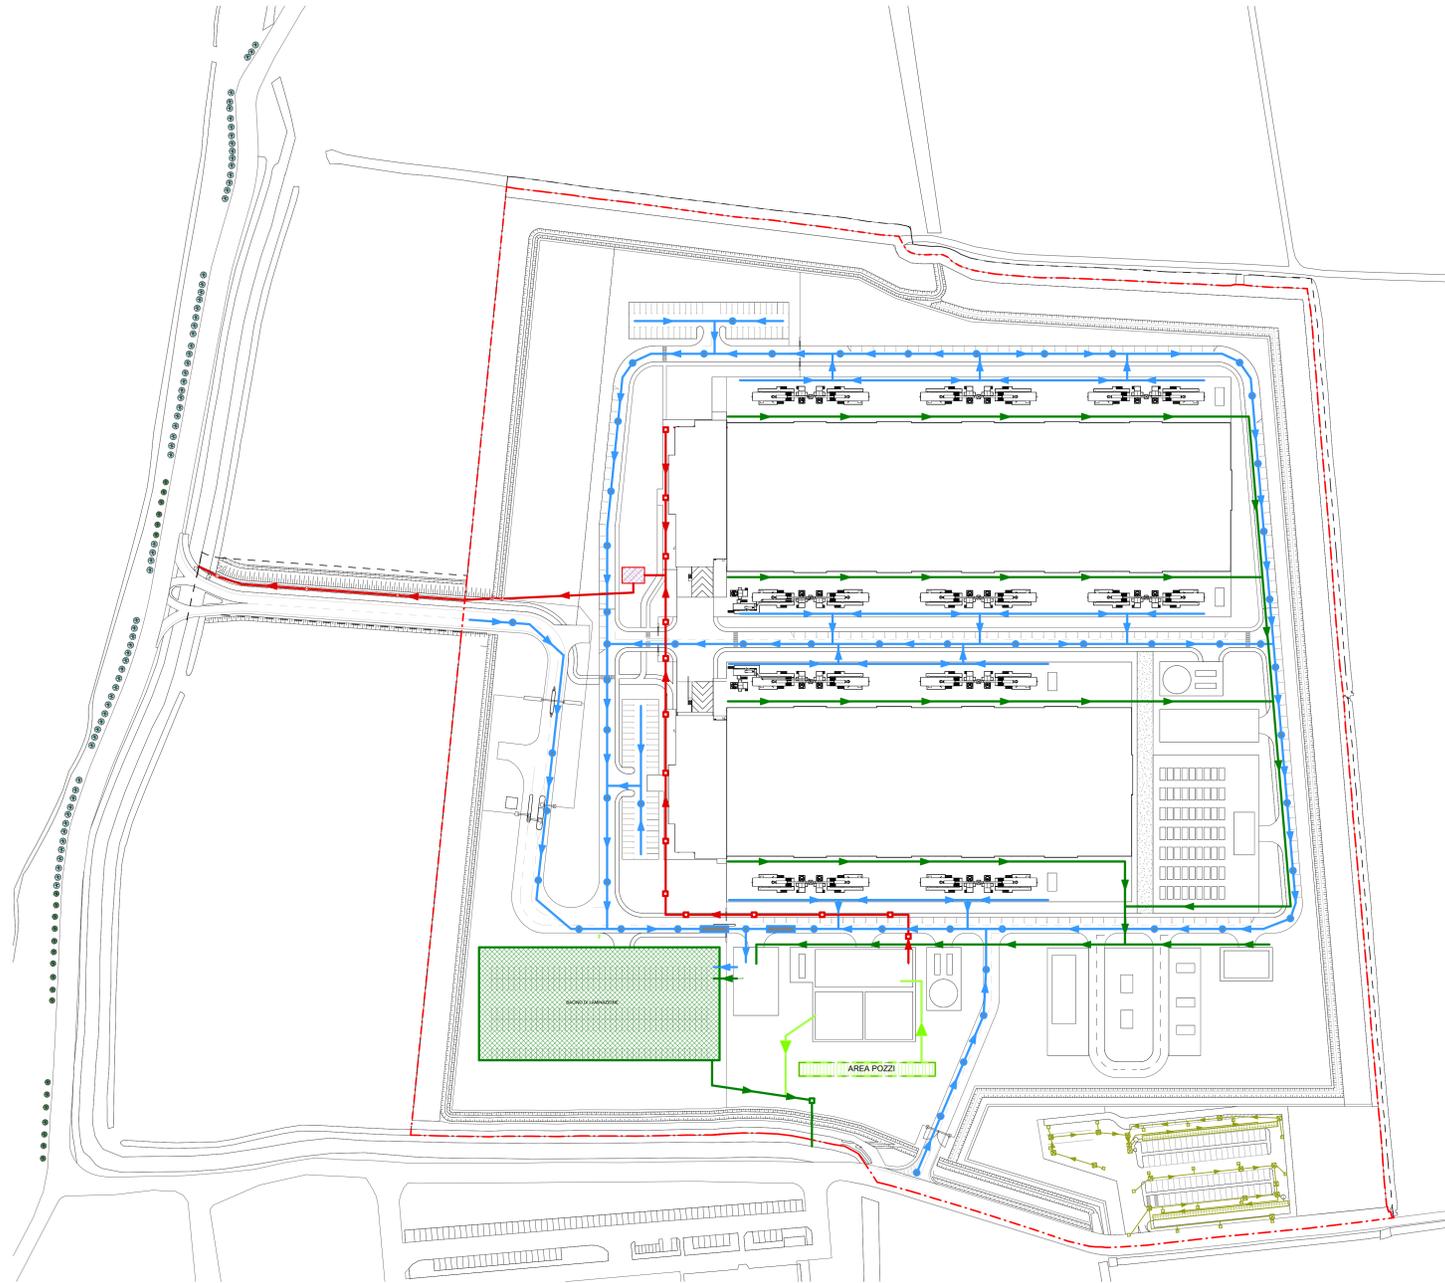


LEGENDA					
<p>AMBITO ATP1</p> <p>RACCOLTA ACQUE METEORICHE TETTI</p> <p>RETE RACCOLTA ACQUE METEORICHE TETTI (LUNGHEZZA TOTALE STIMATA: 1750M)</p> <p>BACINO DI LAMINAZIONE</p>	<p>RETE ACQUE METEORICHE STRADALI</p> <p>RETE RACCOLTA ACQUE METEORICHE STRADALI (LUNGHEZZA TOTALE STIMATA: 800M)</p> <p>POZZETTO DI ISPEZIONE</p> <p>INTERCETTATORE D'OLIO</p>	<p>ALLACCI FOGNARIA</p> <p>ALLACCI FOGNARIA (LUNGHEZZA TOTALE STIMATA: 100/000M)</p> <p>POZZETTO DI ISPEZIONE</p> <p>NODO IDRAULICO RETE FOGNATURA NERA DI PROGETTO</p> <p>VASCA DI ACCUMULO ACQUE NERE</p>	<p>RETE ACQUE METEORICHE - OPERE URSANIZZAZIONE PRIMARIA</p> <p>RETE RACCOLTA ACQUE METEORICHE - OPERE URSANIZZAZIONE PRIMARIA</p> <p>POZZETTO IN CLS CON GRIOLA IN GRESA</p> <p>POZZETTO DISOLVATORE</p> <p>TRINCEA DRENANTE</p>	<p>RETE ACQUE DI RAFFREDDAMENTO DC</p> <p>RETE ACQUE DI RAFFREDDAMENTO DC</p> <p>POZZI ACCUMULAZIONE ACQUE DI RAFFREDDAMENTO DC</p>	<p>POZZO NERO - OPZIONALE</p>

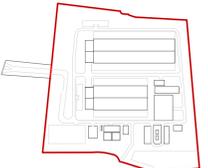

**1 SCHEMA DI DRENAGGIO E SCARICO**  
1 : 1000

 <p>COMUNE DI BORNASCO Provincia di Pavia</p>	
 <p>Microsoft Via ... ...</p>	 <p>RKD Via ... ...</p>
<p>Atto di Consiglio Comunale con deliberazione n° ... di data ...</p> <p>Prot. n° ... di data ...</p> <p>Approvato dall'Amministrazione A.R.C. con deliberazione n° ... di data ...</p>	
<p>PIANTA CHIAVE</p> 	
<p>PROGETTO</p> <p>PIANO ATTUATIVO AMBITO DI TRASFORMAZIONE ATP1 CON DESTINAZIONE PRODUTTIVA</p>	<p>PROGETTISTA</p> <p>21170</p>
<p>INDIRIZZO</p> <p>VIA DEI PIOPPI, BORNASCO</p>	<p>DATA</p> <p>16.08.22</p>
<p>TITOLO</p> <p>PIANO ATTUATIVO - INTEGRAZIONI</p>	<p>NUMERO ELABORATO</p> <p>MILUS-A-B-33</p>
<p>ELABORATO</p> <p>SCHEMA DI DRENAGGIO E SCARICO</p>	<p>NUMERO ELABORATO</p> <p>A0</p>