




1 Facciata Generale - Nord
1 : 500

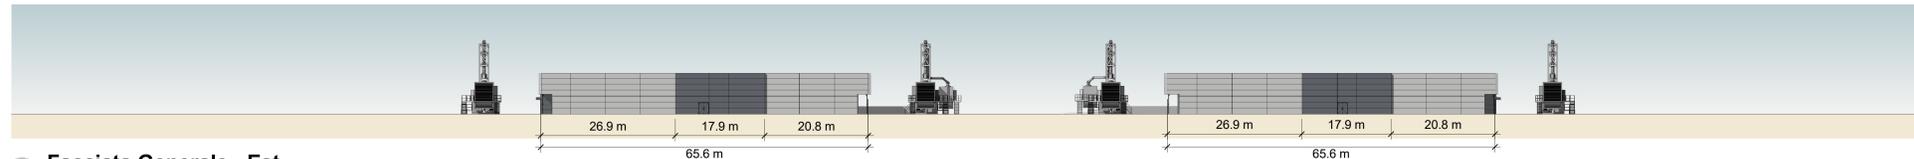


2 Facciata Generale - Est
1 : 500

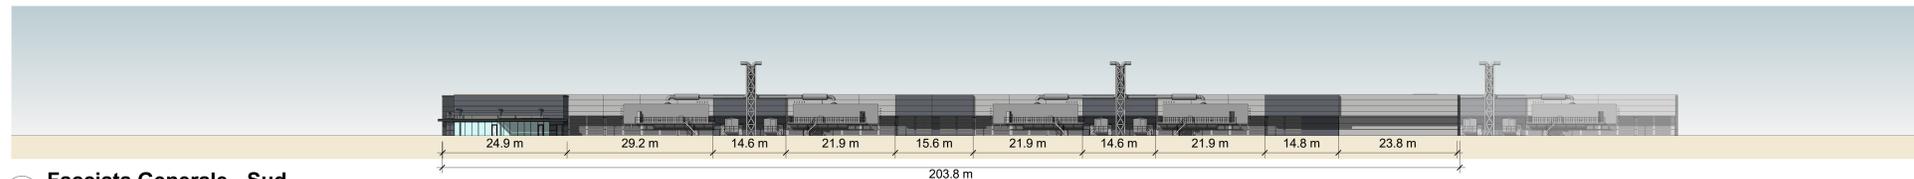

3 Facciata Generale - Sud
1 : 500

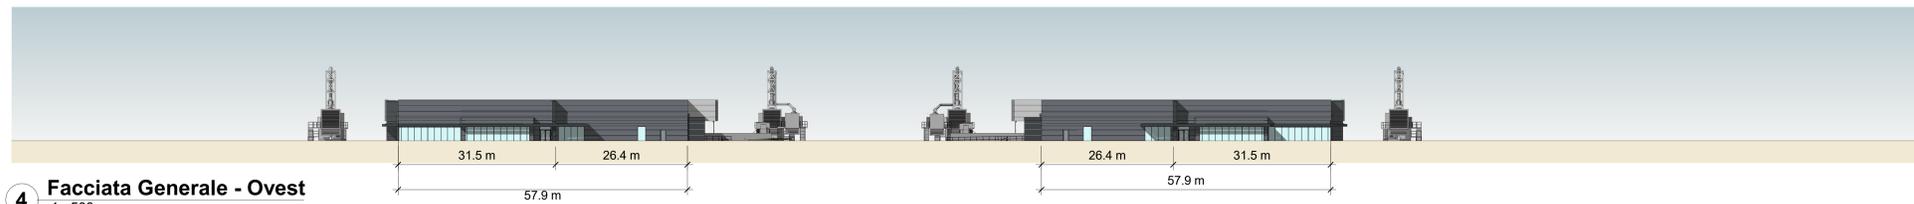

4 Facciata Generale - Ovest
1 : 500

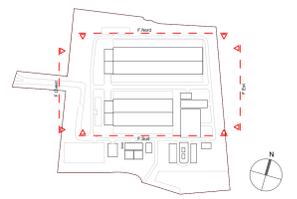 COMUNE DI BORNASCO Provincia di Pavia	
COMMITTENTE  MICROSOFT 4000 Hwy 01 Viale Parodi, 21 Milano	PROGETTISTA  RKD Design Srl Piazza Pietro Marone, 2 Pavia
Adatto dal Consiglio Comunale con deliberazione n° in data Pubblicato sul n° Approvato definitivamente dal C. C. con deliberazione n° in data	
PUNTA CHIAVE 	
PROGETTO PIANO ATTUATIVO AMBITO DI TRASFORMAZIONE ATP1 CON DESTINAZIONE PRODUTTIVA	PROGETTO N° 21170
INDIRIZZO VIA DEI PIOPPI, BORNASCO	DATA 02.02.22
TITOLO PIANO ATTUATIVO	NUMERO CATASTRALE MILO5-A-H-01
ESECUTIVO FACCIATE GENERALI DI PROGETTO	ALLEGATO MILO5-A-H-01
<small> I dati di cui in alto sono stati elaborati e sono di proprietà di RKD Architects. Il presente documento è riservato ai soli destinatari autorizzati. È vietata espressamente la ristampa o l'uso non autorizzato senza permesso scritto dalla RKD Architects. Il presente documento è riservato ai soli destinatari autorizzati. È vietata espressamente la ristampa o l'uso non autorizzato senza permesso scritto dalla RKD Architects. </small>	<small> Tutti i diritti sono riservati. È vietata espressamente la ristampa o l'uso non autorizzato senza permesso scritto dalla RKD Architects. Il presente documento è riservato ai soli destinatari autorizzati. È vietata espressamente la ristampa o l'uso non autorizzato senza permesso scritto dalla RKD Architects. </small>