

**LEGENDA**

- - - Limite di intervento
- ..... Limite ATP
- ..... Limite superficie fondiaria
- Elementi di progetto
- Elementi di progetto - altri lotti

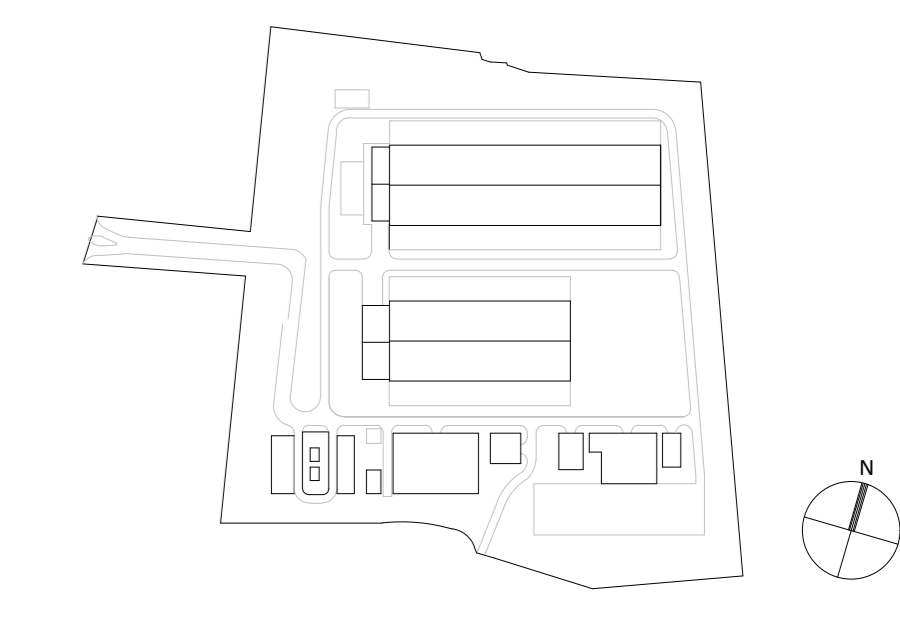
COMUNE  
**COMUNE DI BORNASCO**  
 Provincia di Pavia

COMITENTE  
**Microsoft**  
 Microsoft Corp. 1000 Microsoft Way  
 Redmond, WA 98073 USA

COORDINAMENTO DELLA PROGETTAZIONE  
**RKD**  
 RKD S.p.A. - Via S. Maria 10  
 21100 PAVIA

PROGETTISTA  
 Ing. Michele Rossi  
 Ordine degli Ingegneri della  
 Provincia di Pavia  
 P. 14/30000

TRM  
 Infrastrutture Territorio Ambiente  
 38070 Di. 020100000000  
 Via S. Maria 10, 21100 PAVIA (PV)  
 Ufficio: 0382/261111 - Fax: 0382/261112

PIANTA CHIAVE  


PROGETTO PIANO ATTUATIVO AMBITO DI TRASFORMAZIONE ATP1 CON DESTINAZIONE PRODUTTIVA	PROGETTO 21170
REPERIZIO VIA DEI PIOPPI, BORNASCO	SCALA 1:500
TITOLO PIANO ATTUATIVO - INTEGRAZIONI	DATA 02.08.22
ELABORATO DA 4 - ADEGUAMENTO CAVO FOSSO GALLINO - PLANIMETRIA DI SOVRAPPORZIONE SU FOTO AEREA	NUMERO DI LABORATORIO L4-A4

**A0**