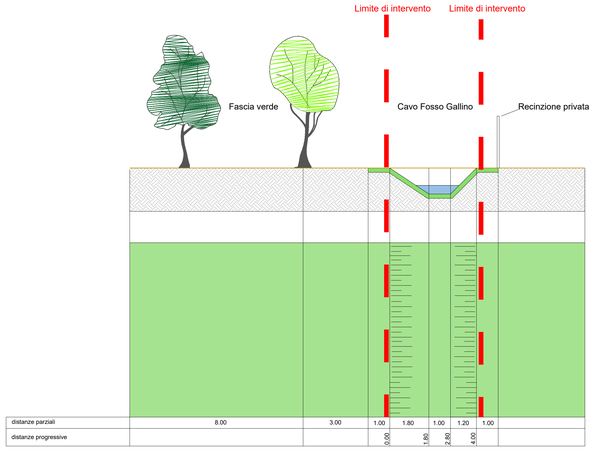

Sezione tipo F-F'

SCALA 1:100

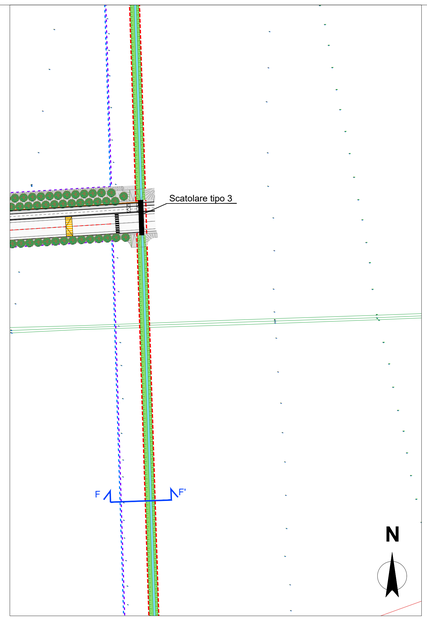

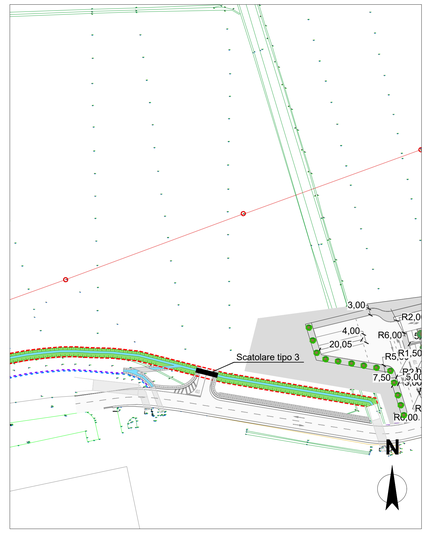

SCATOLARE TIPO 3

SCALA 1:20

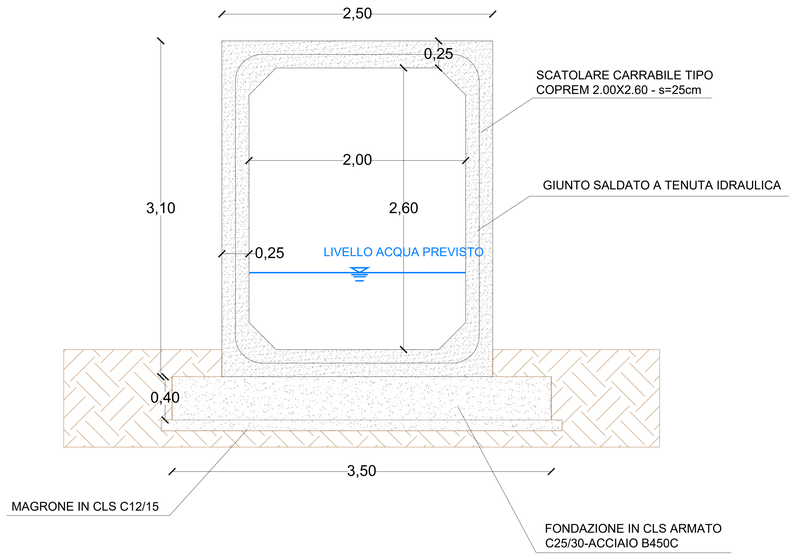

GIUNTO SALDATO A TENUTA IDRAULICA

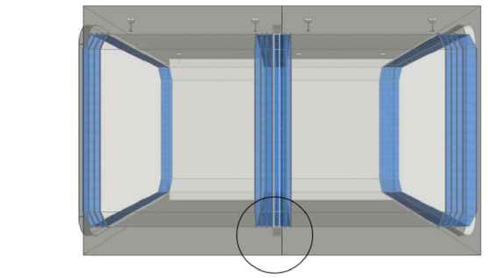

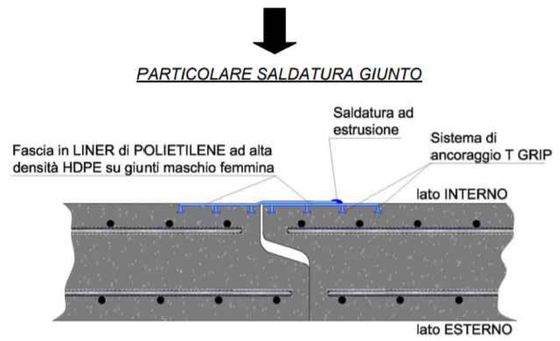

La saldatura dei giunti, realizzata in opera secondo le norme UNI EN 13067 per Classe 7 PE 7.5+3 PE 3.2 e DVS 2212:2008 per classe II-1.1, con tecnica ad estrusione (per apporto di materiale) e non ad aria calda, al fine di garantire un'assoluta tenuta idraulica anche in pressione (COPREM).

COMUNE

COMUNE DI BORNASCO
Provincia di Pavia

COMMITTENTE

Microsoft
MICROSOFT 4825 Italy Srl
Via Cassanese, 21
Milano
+39 02 36581444

COORDINAMENTO DELLA PROGETTAZIONE

RKD
RKD Design Srl
Piazza Pietro Metodi, 2
Roma
+39 349 2210472

Adottato dal Consiglio Comunale con deliberazione n° ..... in data .....
Pubblicato dal ..... al .....
Approvato definitivamente dal C. C. con deliberazione n° ..... in data .....

PROGETTISTA:
Ing. Michele Rossi
Ordine degli Ingegneri della Provincia di Milano
n°A30000

TRM
Infrastrutture Territorio Ambiente
SERVIZI DI INGEGNERIA
Via Cavallotti n° 7a - 20900 Monza (MB)
Tel. 039/2302727 - Fax 039/2314277
ufficio.tecnico@trmgroup.org

PIANTA CHIAVE

PROGETTO PIANO ATTUATIVO AMBITO DI TRASFORMAZIONE ATP1 CON DESTINAZIONE PRODUTTIVA	PROGETTO N. 21170
INDIRIZZO VIA DEI PIOPPI, BORNASCO	SCALA varie
TITOLO PIANO ATTUATIVO - INTEGRAZIONI	DATA 02.08.22
ELABORATO OPERE NON A SCOMPUTO ONERI 4 - ADEGUAMENTO CAVO FOSSO GALLINO - SEZIONI TIPO E DETTAGLI COSTRUTTIVI	NUMERO ELABORATO L4-A6

I diritti d'autore e la proprietà di questo disegno spettano a RKD Architects, il cui previo consenso scritto è necessario per il suo utilizzo, riproduzione o pubblicazione a terzi. Tutti i diritti riservati dalla legge sul diritto d'autore e dalle convenzioni internazionali sul diritto d'autore sono riservati a RKD Architects e non possono essere utilizzati senza il permesso scritto di RKD Architects. Tutti i diritti riservati e spazio. I sistemi di gestione della qualità di RKD Architects sono certificati ISO 9001:2015

Tutte le dimensioni devono essere controllate in situ. Non scalare il disegno. Utilizzare esclusivamente le misure scritte. Eventuali errori o discrepanze dovranno essere riportati agli architetti.
Il presente disegno non sarà edibile o modificato dal destinatario.

A0