



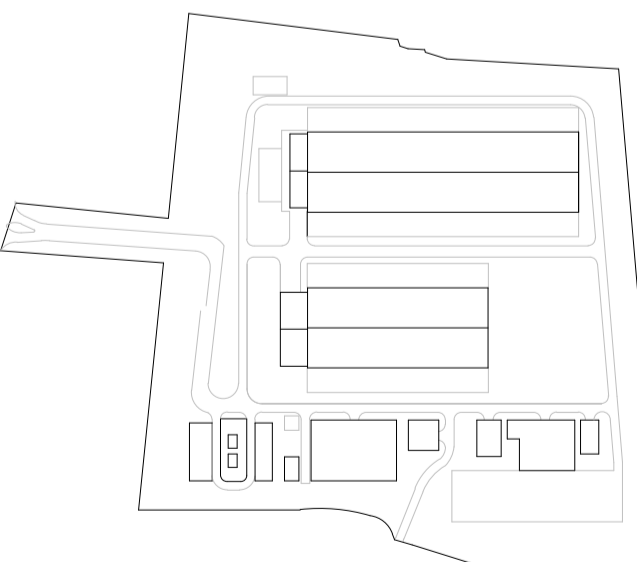


LEGENDA

- - - Limite di intervento
- ■ ■ Confine comunale
- · - · - Limite ATP
- · - · - Limite superficie fondiaria
- Pavimentazione stradale in c.b.
- Aree a verde
- Scarpate
- Alberatura e arbusti esistente
- Pioppo
- Acero campestre



 <p>COMUNE DI BORNASCO Provincia di Pavia</p>	
<p>COMMITTENTE</p>  <p>MICROSOFT 4225 Italy Srl Viale Pirelli, 21 Milano</p> <p>+39 02 3591444</p>	<p>COORDINAMENTO DELLA PROGETTAZIONE</p>  <p>RKD Design Srl Piazza Pietro Menali, 2 Roma</p> <p>+39 345 2219472</p>
<p>Adottato dal Consiglio Comunale con deliberazione n° _____ in data _____ Pubblicato dal _____ al _____ Approvato definitivamente dal C. C. con deliberazione n° _____ in data _____</p>	<p>PROGETTISTA: Ing. Michele Rossi Ordine degli Ingegneri della Provincia di Milano n°AS0000</p>  <p>TRM Infrastrutture Territorio Ambiente SERVIZI DI INGEGNERIA Via Giuseppe Ferrari, 39, 20900 Monza (MB) Tel. 039/3900237 - Fax. 2314017 ufficio_tecnico@trmgroup.org</p>
<p>PIANTA CHIAVE</p> 	
<p>PROGETTO PIANO ATTUATIVO AMBITO DI TRASFORMAZIONE ATP1 CON DESTINAZIONE PRODUTTIVA</p>	<p>PROGETTO N. 21170</p>
<p>INDIRIZZO VIA DEI PIOPPI, BORNASCO</p>	<p>SCALA 1:500</p>
<p>TITOLO PIANO ATTUATIVO - INTEGRAZIONI</p>	<p>DATA 02.08.22</p>
<p>ELABORATO 8 - OPERE PUBBLICHE VIA DEI PIOPPI - PLANIMETRIA DI PROGETTO SU FOTO AEREA</p>	<p>NUMERO ELABORATO L8-A2</p>
<p>I diritti d'autore e la proprietà di questo disegno appartengono a RKD Architects, il cui previo consenso scritto è necessario per il suo utilizzo, riproduzione o pubblicazione in terzi. Tutti i diritti riservati dalla legge sul diritto d'autore e dalle convenzioni internazionali sul diritto d'autore sono riservati a RKD Architects e possono essere protetti da procedimenti giudiziari di risarcimento per danni alla reputazione e spese. I sistemi di gestione della qualità di RKD Architects sono certificati ISO 9001:2015.</p>	<p>Tutte le dimensioni devono essere controllate in situ. Le quote figurate hanno preferenza sulle dimensioni riportate agli architetti. Questo disegno non sarà editato o modificato dal destinatario.</p>
<p>A1</p>	