
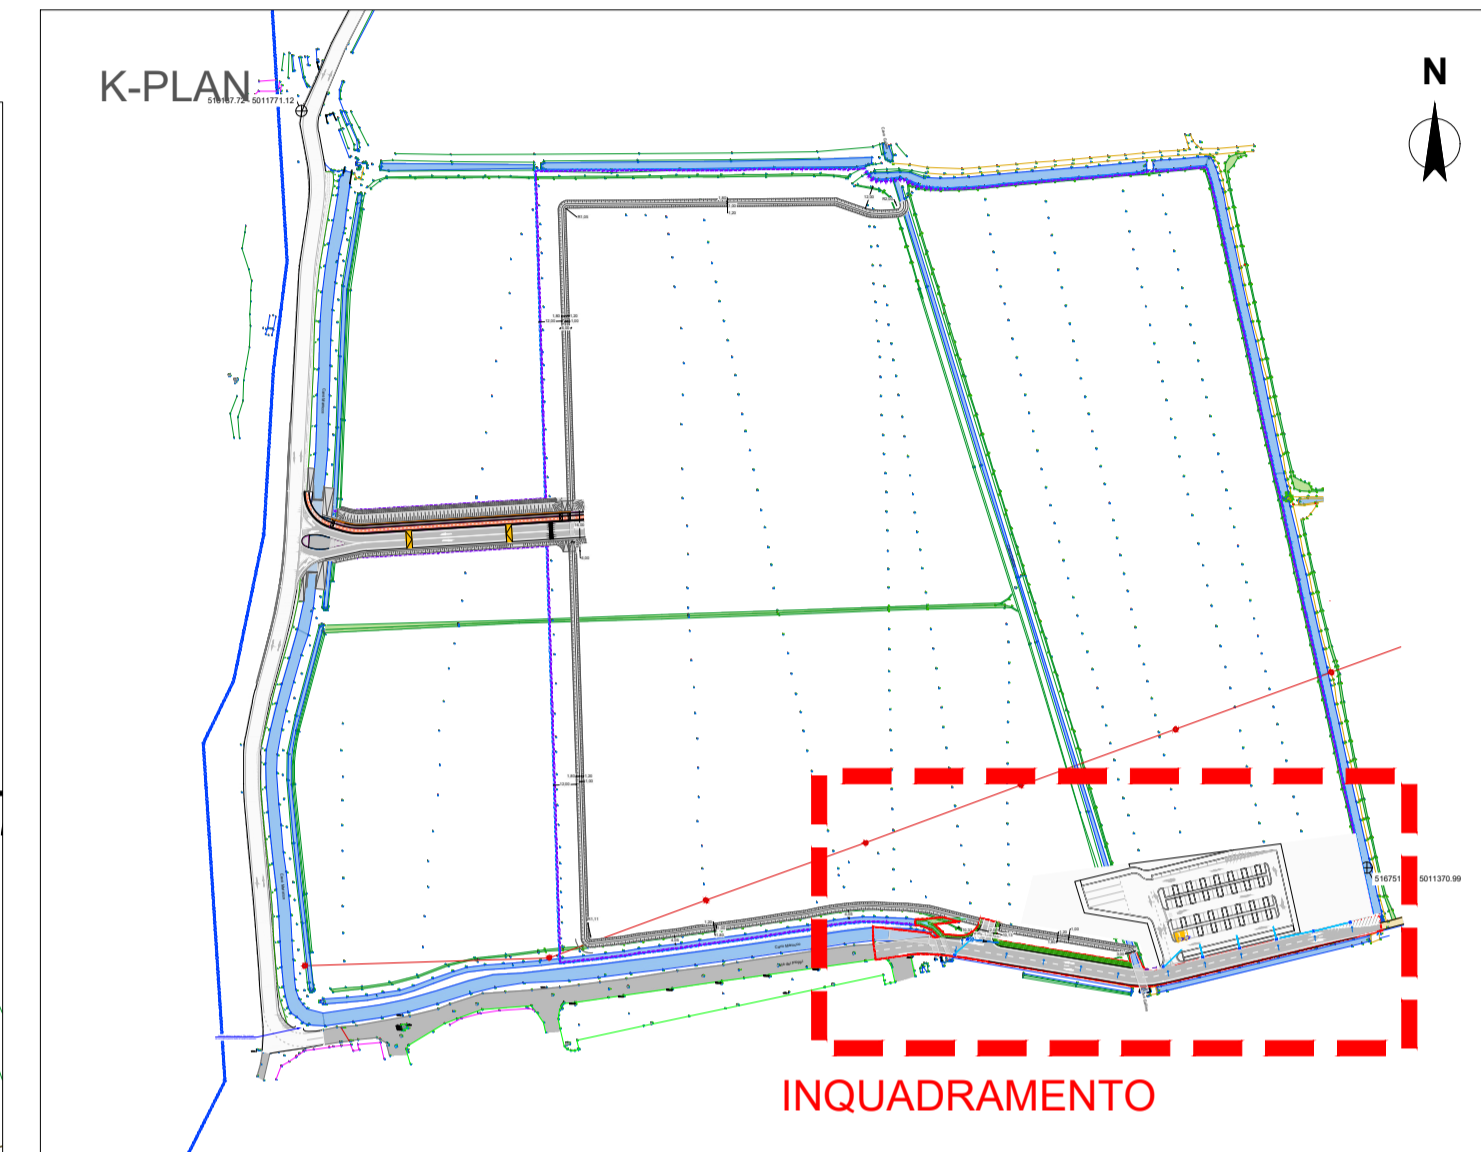


LEGENDA

- Limite di intervento
- - - - - Confine comunale
- Collegamento caditoia alla rete di progetto diam.160mm
- Rete smaltimento di progetto - Tubazione PVC SN8
- Caditoia di progetto con griglia in ghisa D400 dim.50x50cm
- Pozzetto di progetto con chiusino in ghisa D400
- Verso di smaltimento acque di piattaforma
- Fossi di guardia disperdenti

INQUADRAMENTO

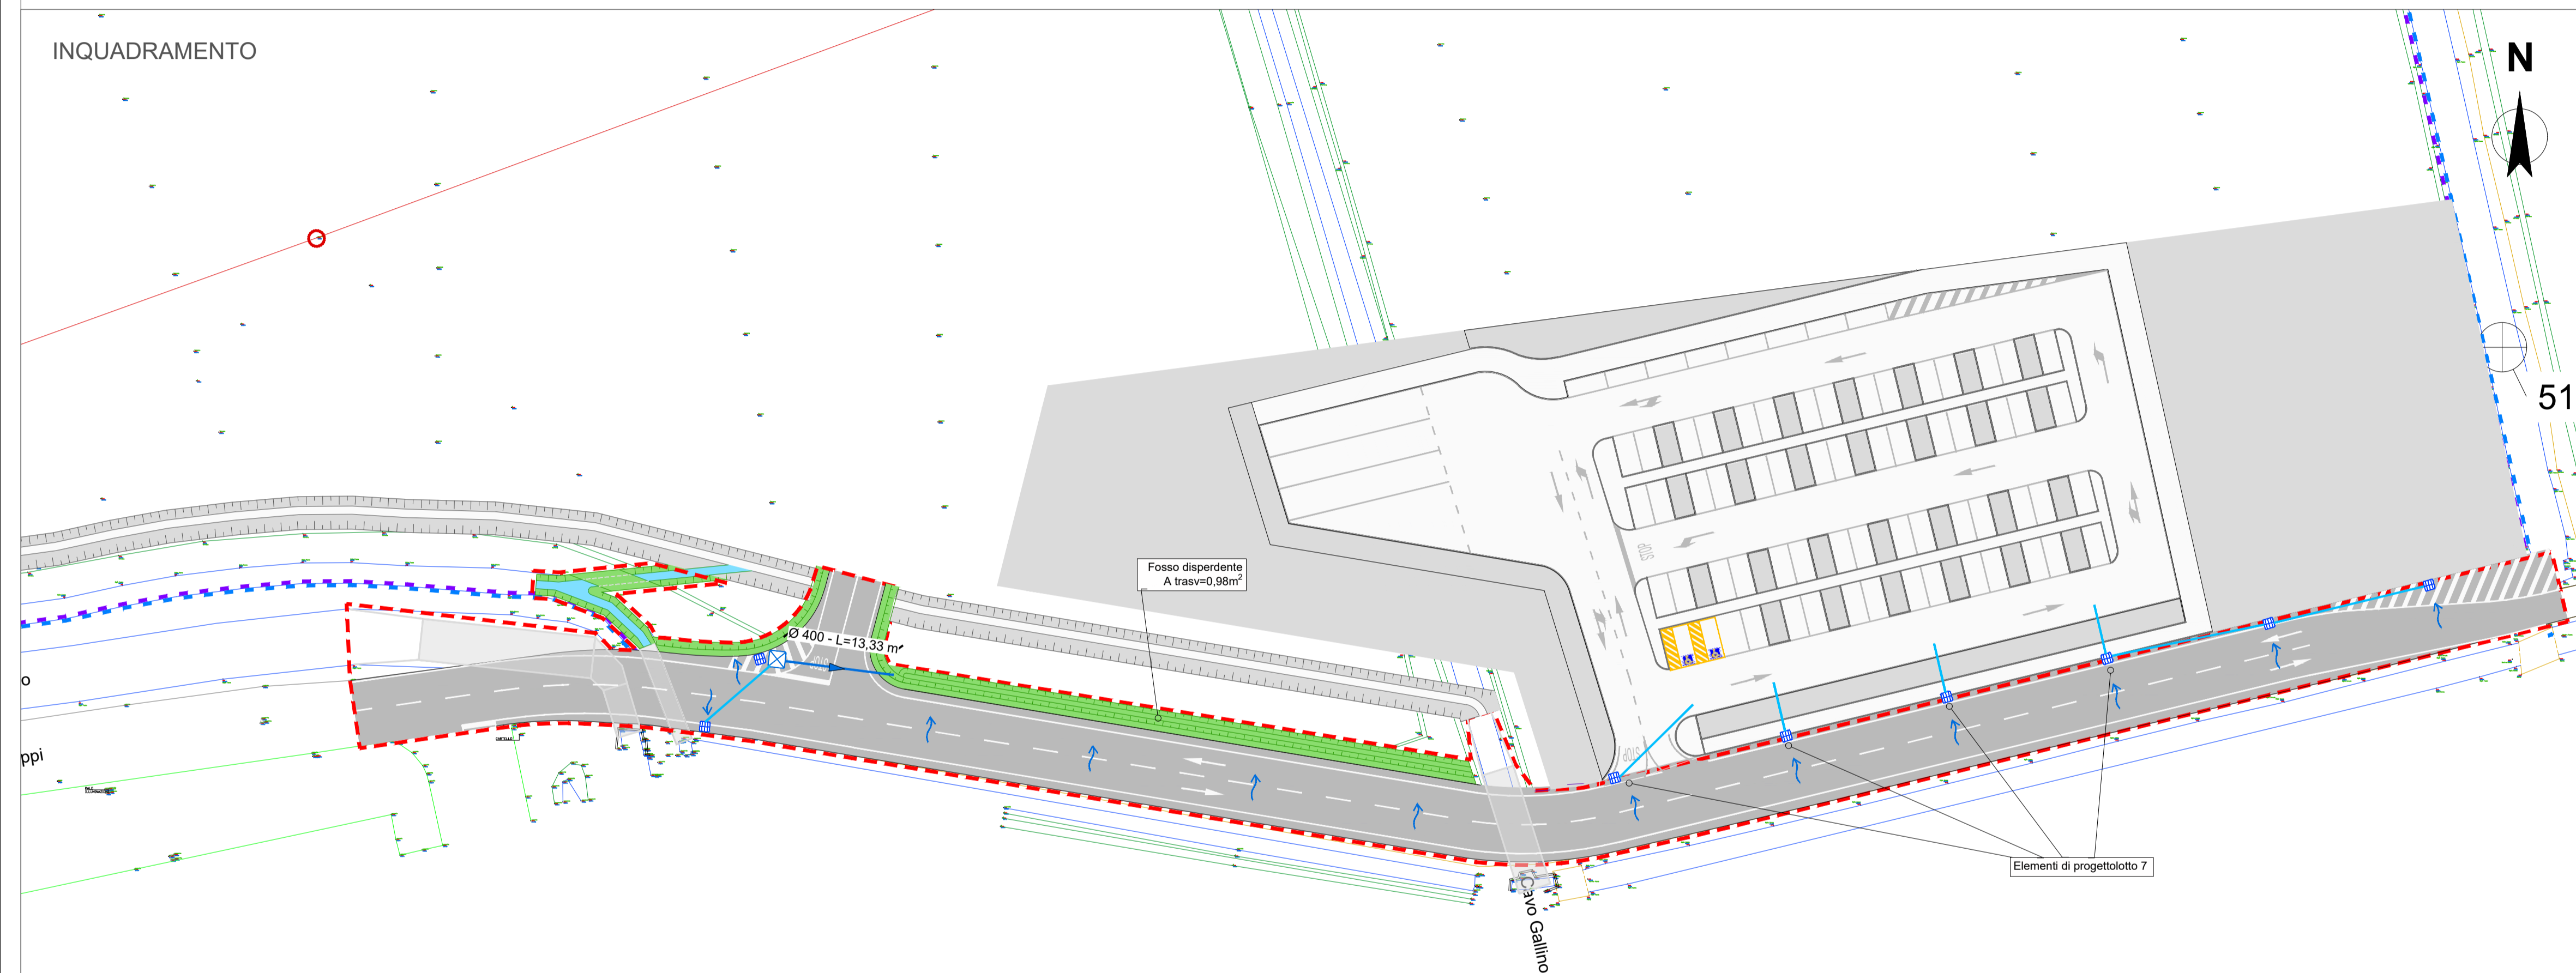

COMUNE

COMUNE DI BORNASCO
Provincia di Pavia

COMMITTENTE

Microsoft
MICROSOFT 4825 Italy Srl
Viale Pirelli, 21
Milano

+39 02 3591444

COORDINAMENTO DELLA PROGETTAZIONE


RKD
RKD Design Srl
Piazza Pietro Menali, 2
Roma

+39 345 2219472

Adottato dal Consiglio Comunale con deliberazione n° _____ in data _____
 Pubblicato dal _____ al _____
 Approvato definitivamente dal C. C. con deliberazione n° _____ in data _____

PROGETTISTA:
 Ing. Michele Rossi
 Ordine degli Ingegneri della
 Provincia di Milano
 n°AS0000

TRM
 Infrastrutture Territorio Ambiente
 SERVIZI DI INGEGNERIA
 Via Giuseppe Ferrari, 39, 20900 Monza (MB)
 Tel. 035/5900237 - Fax. 2314017
 ufficio.technical@trmgroup.org

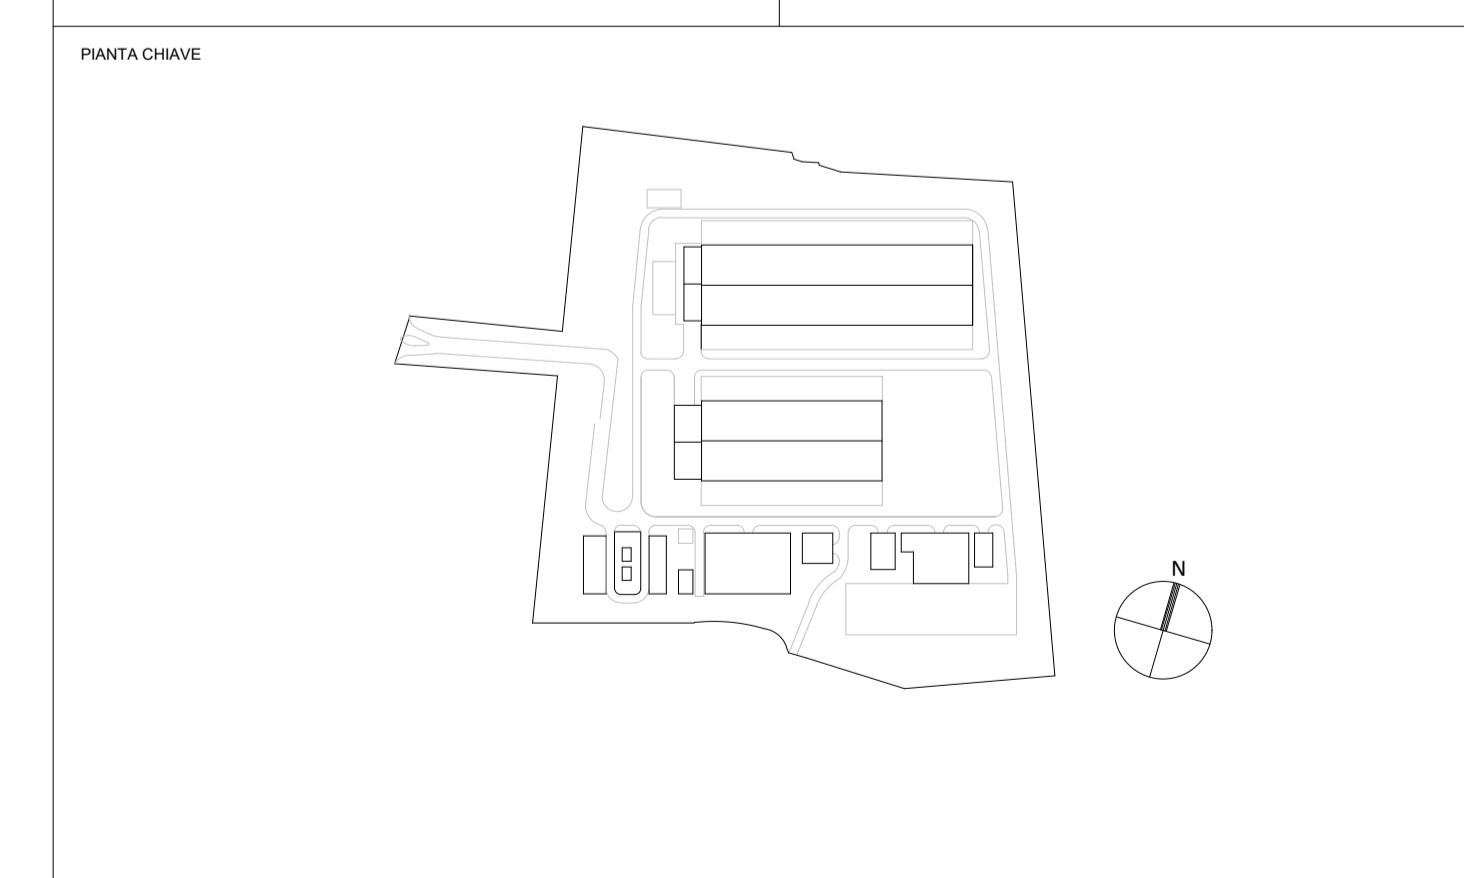

PROGETTO PIANO ATTUATIVO AMBITO DI TRASFORMAZIONE ATP1 CON DESTINAZIONE PRODUTTIVA	PROGETTO N. 21170
INDIRIZZO VIA DEI PIOPPI, BORNASCO	SCALA 1:500
TITOLO PIANO ATTUATIVO - INTEGRAZIONI	DATA 02.08.22
ELABORATO 8- OPERE PUBBLICHE VIA DEI PIOPPI - PLANIMETRIA RETE DI SMALTIMENTO ACQUE	NUMERO ELABORATO L8-A8

I diritti d'autore e la proprietà di questo disegno spettano a RKD Architects, il cui previo consenso scritto è necessario per il suo utilizzo, riproduzione o pubblicazione in terzi. Tutti i diritti riservati dalla legge sul diritto d'autore e dalle convenzioni internazionali sul diritto d'autore sono riservati a RKD Architects e possono essere protetti da procedimenti giudiziari di risarcimento per danni alla reputazione e spese. I sistemi di gestione della qualità di RKD Architects sono certificati ISO 9001:2015.

Tutte le dimensioni devono essere controllate in situ. Le quote figurate hanno preferenza sulle dimensioni riportate agli architetti. Questo disegno non sarà editato o modificato dal destinatario.