


INQUADRAMENTO

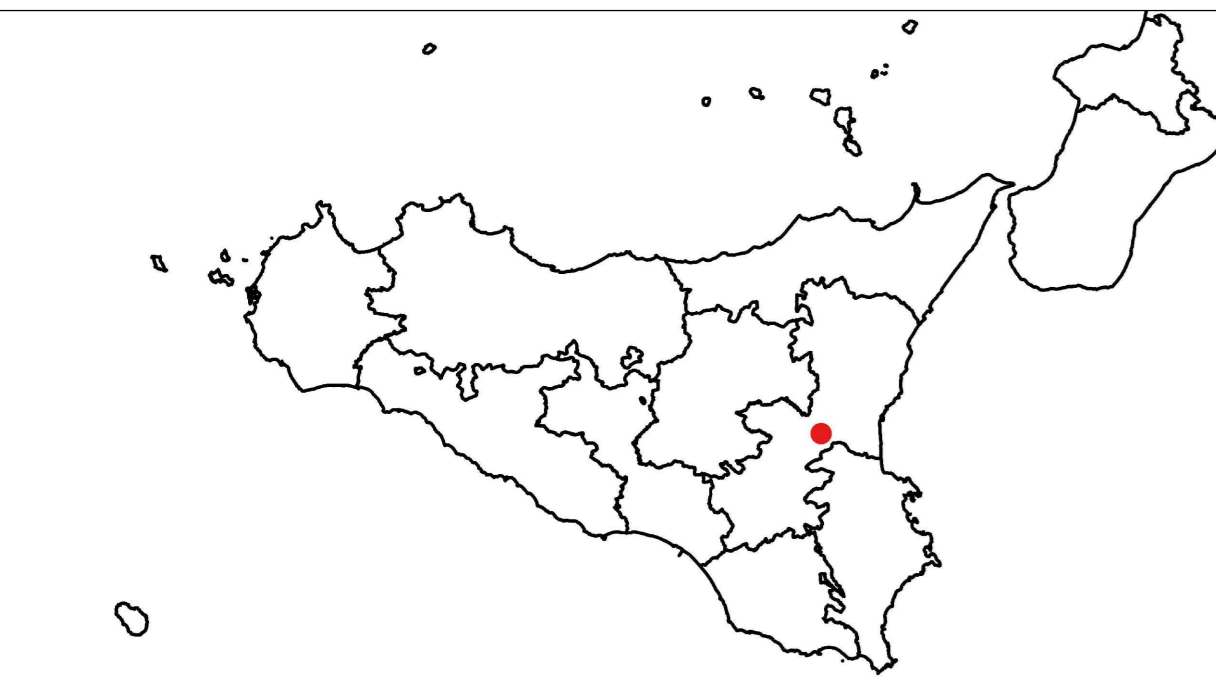

LEGENDA

- ▭ Area disponibile
- ▭ Fabbricati
- ▭ Piastre
- Prese
- ▭ Vasche

REGIONE SICILIA
PROVINCIA DI CATANIA
 COMUNE DI RAMACCA
 COMUNE DI PATERNÒ
 COMUNE DI BELPASSO

OGGETTO
 PROGETTO DI UN IMPIANTO AGRO-FOTOVOLTAICO PER UNA POTENZA NOMINALE DI 16,316 MWp
 (13 MW IN IMMISSIONE) INTEGRATO DA UN SISTEMA DI ACCUMULO DA 6,66 MW E RELATIVE
 OPERE DI CONNESSIONE DA REALIZZARSI NEI COMUNI DI RAMACCA, PATERNÒ E BELPASSO (CT)
PROGETTO DEFINITIVO

PROPONENTE
X-ELIO

TITOLO
 RILIEVO PLANALTIMETRICO

PROGETTISTA
 Dott. Ing. Giuliano Gorgone
Collaboratori
 Dott. Carmelo Danilo Pileri
 Ing. Giacchino Ruffi
 All. Arch. Flavia Termini
 Dott. Marianna Ratsimba
 Dott. Giuseppina Brucato

CODICE ELABORATO
 XI_T_07_A_D
 SCALA 1:1000

Rev.	DESCRIZIONE REVISIONE	DATA	ELABORATO	VERIFICATO	APPROVATO

RIF. PROGETTO
 N. _____

NOTE FILE DI STAMPA
 SCALA DI STAMPABILE