


INQUADRAMENTO

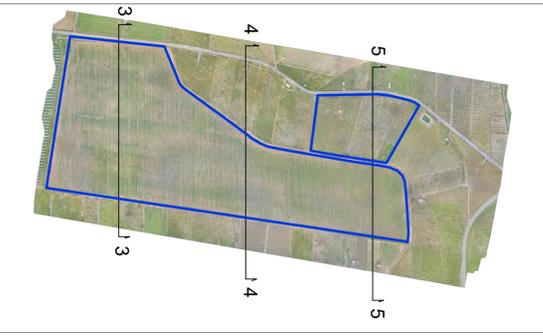

LEGENDA

- Area disponibile
- Aree esterne all'Area disponibile
- Profilo terreno esistente
- ↓ Limite Area disponibile



REGIONE SICILIA
PROVINCIA DI CATANIA
 COMUNE DI RAMACCA
 COMUNE DI PATERNÒ
 COMUNE DI BELPASSO

OGGETTO

PROGETTO DI UN IMPIANTO AGRO-FOTOVOLTAICO PER UNA POTENZA NOMINALE DI 16.315 MWp (13 MW IN IMMISSIONE) INTEGRATO DA UN SISTEMA DI ACCUMULO DA 6.66 MW E RELATIVE OPERE DI CONNESSIONE DA REALIZZARSI NEI COMUNI DI RAMACCA, PATERNÒ E BELPASSO (CT)

PROGETTO DEFINITIVO

PROPONENTE



TITOLO

STATO DI FATTO - SEZIONI TRASVERSALI

PROGETTISTA

Dott. Ing. Girolamo Gorgone
Collaboratori
 Ing. Gioacchino Ruzi
 Arch. Flavia Termini

CODICE ELABORATO

XL_T_09_A_D

SCALA 1:1000


nr	Rev.	DESCRIZIONE REVISIONE	DATA	ELABORATO	VERIFICATO	APPROVATO

Rif. PROGETTO


N. _____

NOME FILE DI STAMPA


SCALA DI STAMPA DA FILE

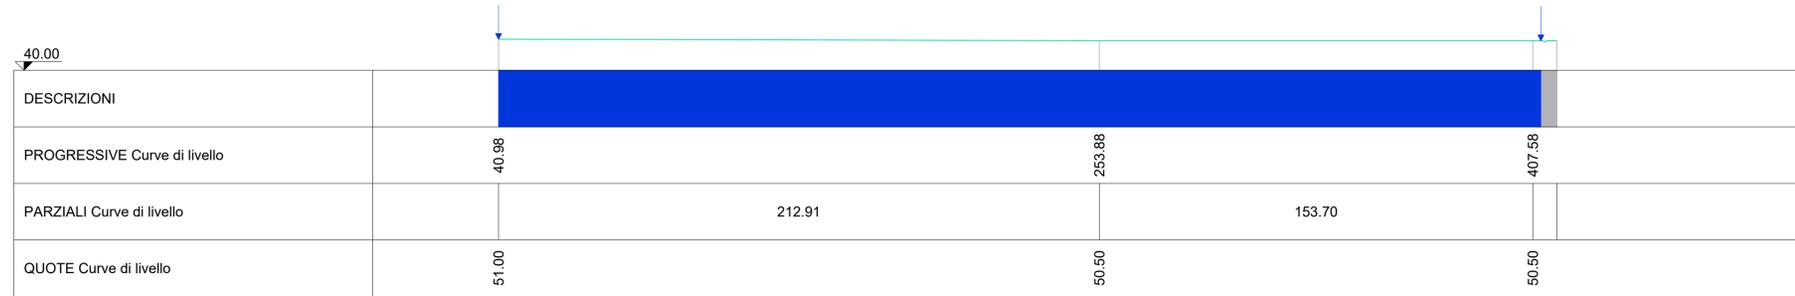

Sezione: 3 Progressiva: 100

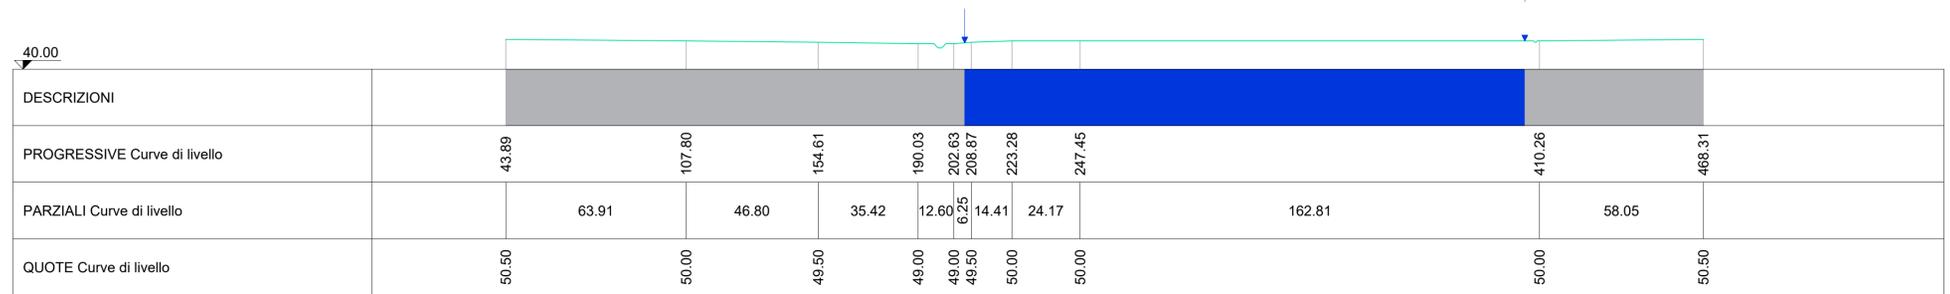

Sezione: 4 Progressiva: 400

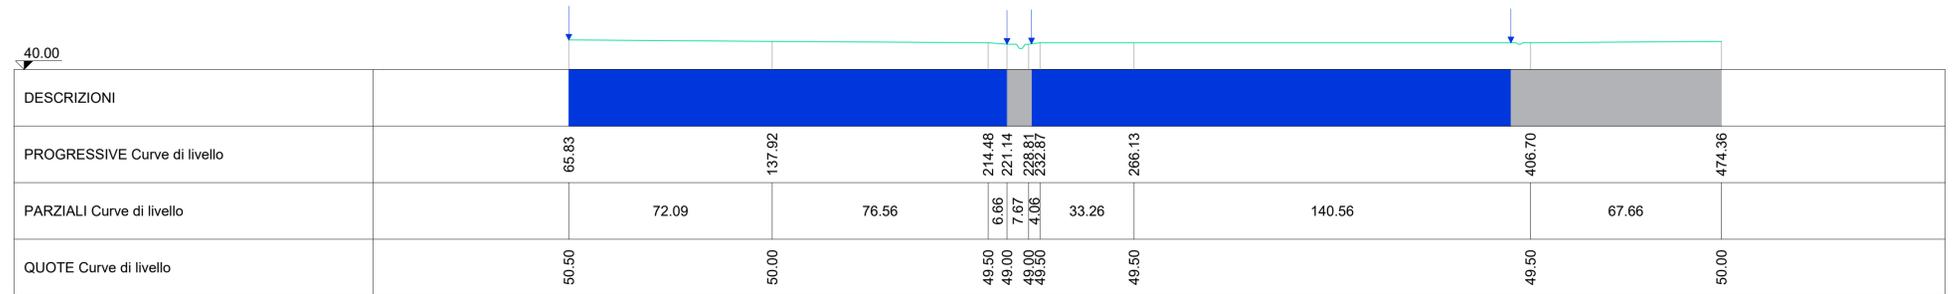

Sezione: 5 Progressiva: 700