


INQUADRAMENTO

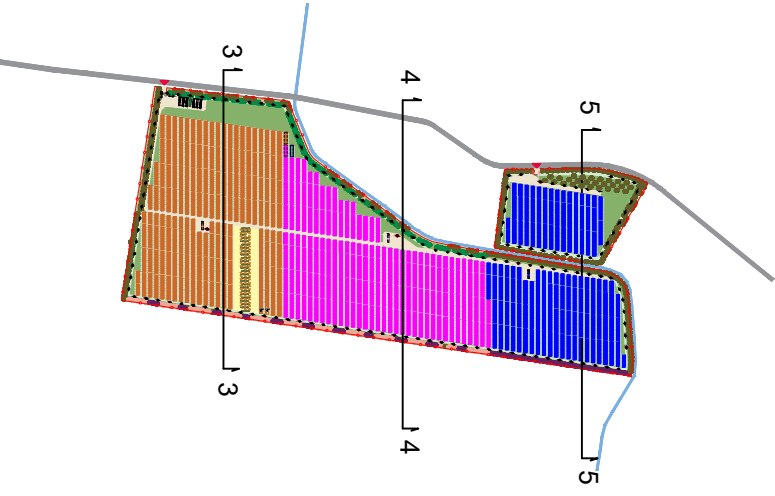

LEGENDA

- Area disponibile
- Aree esterne all'Area disponibile
- Profilo terreno esistente
- Profilo stradale
- Limite Area disponibile



REGIONE SICILIA  
PROVINCIA DI CATANIA

COMUNE DI RAMACCA  
COMUNE DI PATERNÒ  
COMUNE DI BELPASSO

OGGETTO

PROGETTO DI UN IMPIANTO AGRO-FOTOVOLTAICO PER UNA POTENZA NOMINALE DI 16.315 MWp (13 MW IN IMMISSIONE) INTEGRATO DA UN SISTEMA DI ACCUMULO DA 6,66 MW E RELATIVE OPERE DI CONNESSIONE DA REALIZZARSI NEI COMUNI DI RAMACCA, PATERNÒ E BELPASSO (CT)

PROGETTO DEFINITIVO

PROPONENTE

X-ELIO

TITOLO

STATO DI PROGETTO - SEZIONI TRASVERSALI

PROGETTISTA

Dott. Ing. Girolamo Gorgone  
Collaboratori  
Ing. Gioacchino Ruzai Dott. Carmelo Danilo Pileri  
Arch. Flavia Termini Dott. Marianna Ralsimba  
Dott. Giuseppina Brucato

CODICE ELABORATO

XL\_T\_11\_A\_D  
SCALA 1:1000


# Rev.	DESCRIZIONE REVISIONE	DATA	ELABORATO	VERIFICATO	APPROVATO

Rif. PROGETTO


N. \_\_\_\_\_

NOME FILE DI STAMPA


SCALA DI STAMPA DA FILE

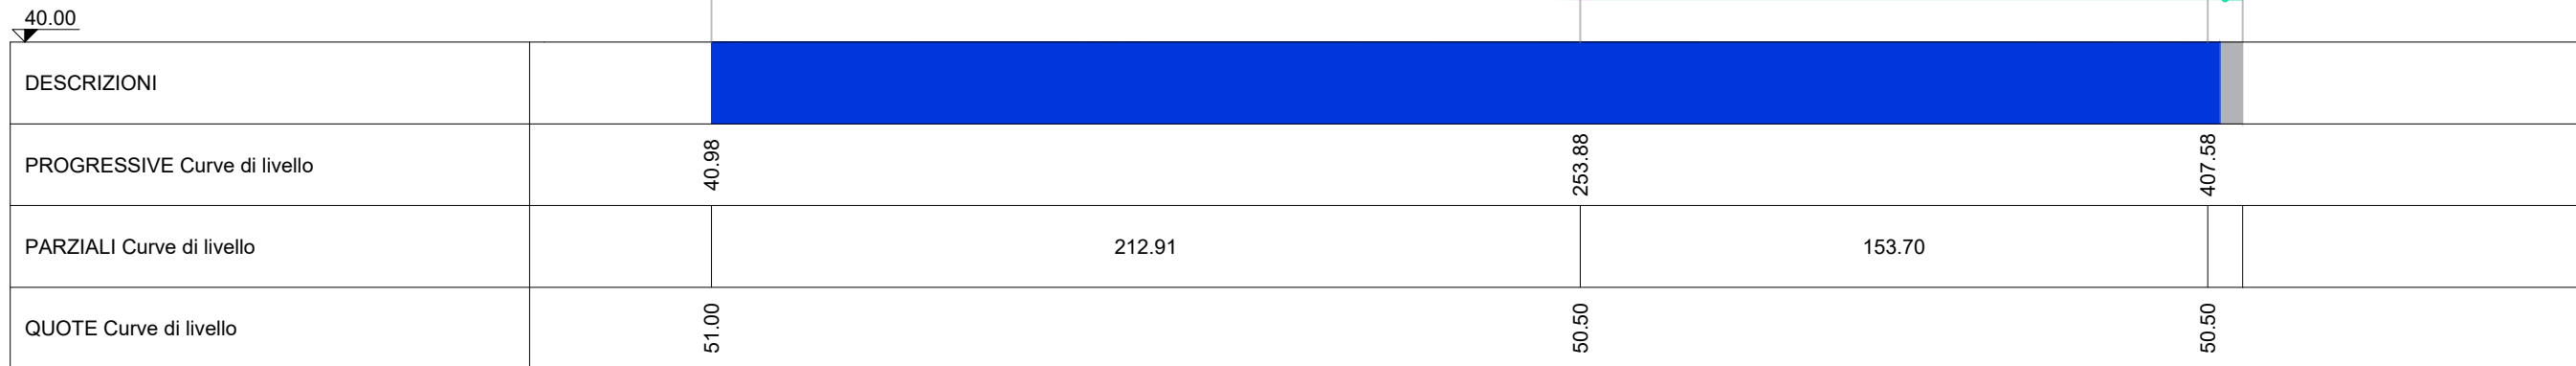

Sezione: 3 Progressiva: 100

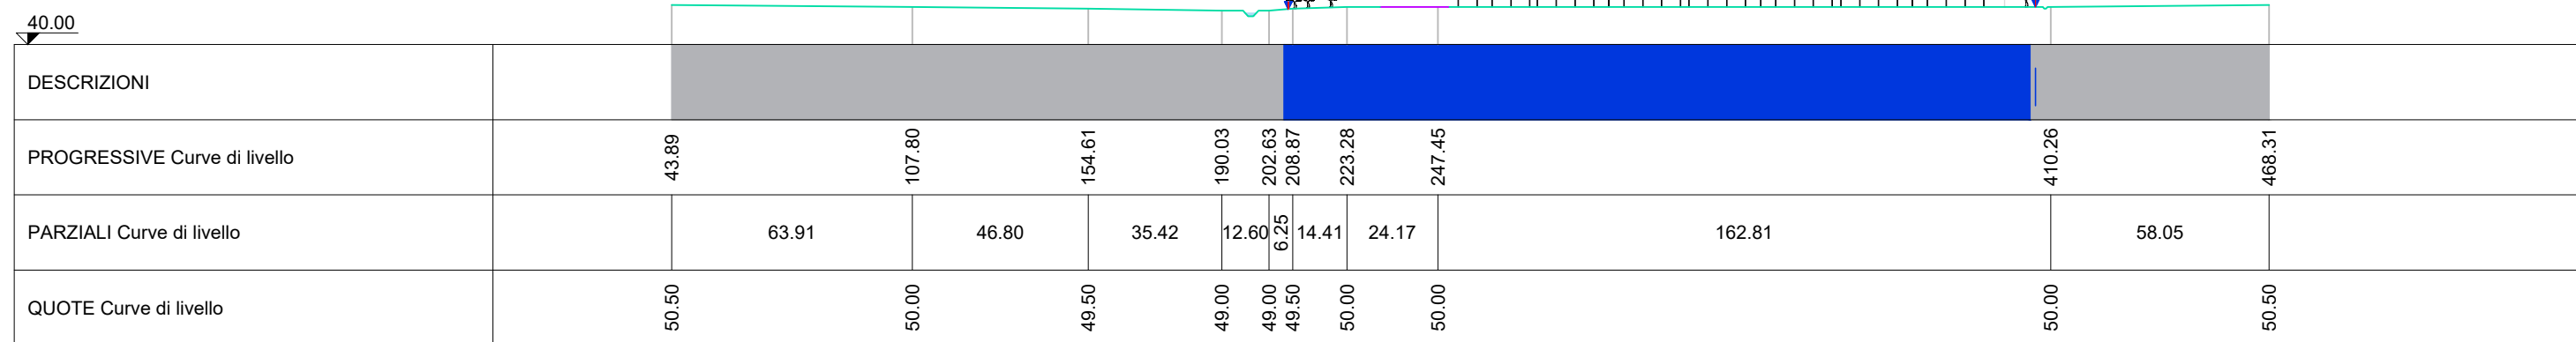

Sezione: 4 Progressiva: 400

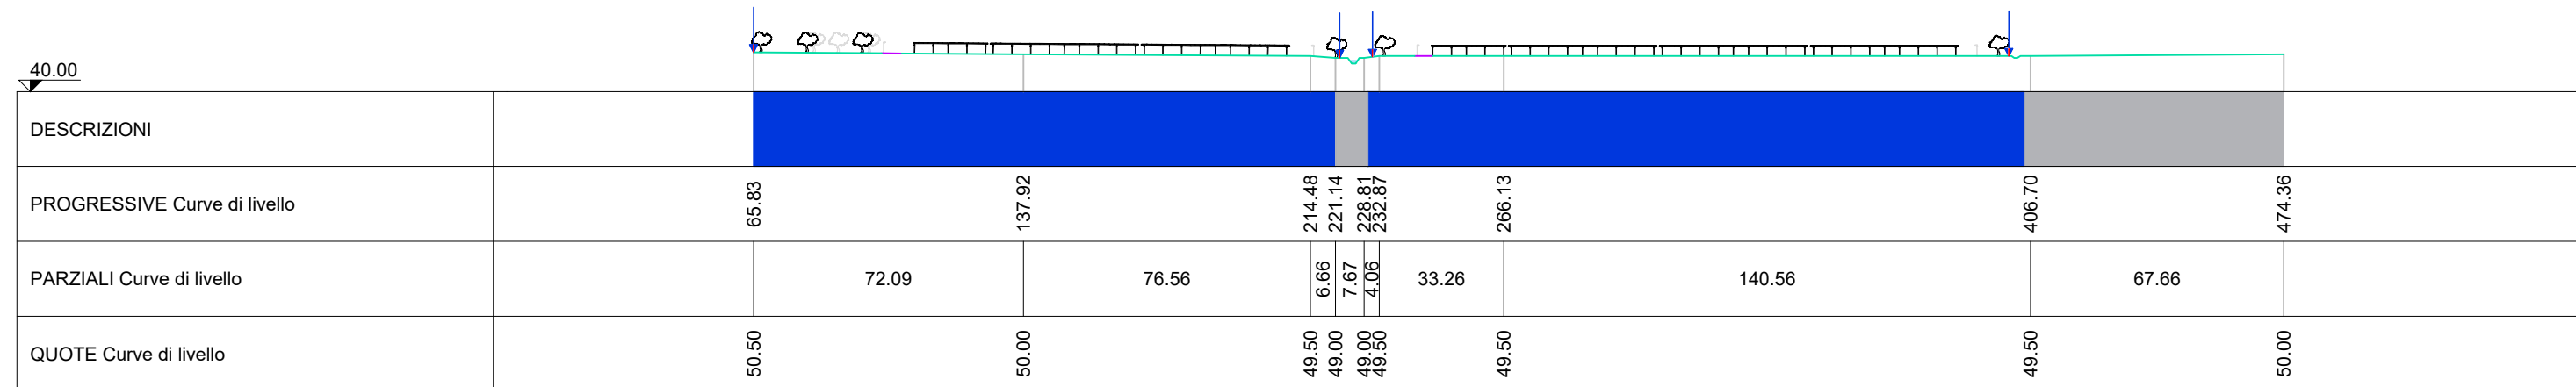

Sezione: 5 Progressiva: 700