Firmato digitalmente da
Girolamo Gorgone

CN = Gorgone Girolamo
SerialNumber = TINIT-GRGGLM78D24G273H
e-mail = ing.g.gorgone@gmail.com
C = IT

TUTTE LE MISURE IN [illegible] DOVE DIVERSAMENTE INDICATO.

TIPICO DI POSA CON PROTEZIONE IN MASSETTO DI CLS
(INTERFERENZA CON TUBAZIONI DI ACQUEDOTTI - SOTTOSERVIZI VARI)
SOTTOPASSO
SCALA 1:20

SEZIONE TRASVERSALE

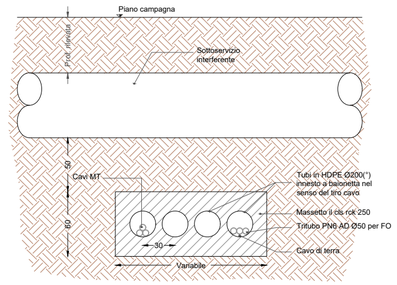

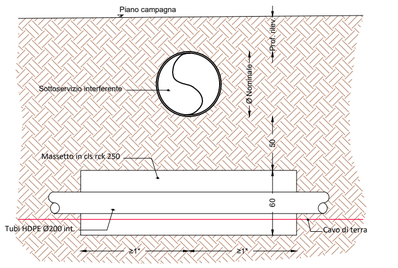

TIPICO DI POSA CON PROTEZIONE IN MASSETTO DI CLS
(INTERFERENZA CON TUBAZIONI DI ACQUEDOTTI - SOTTOSERVIZI VARI)
SOVRAPASSO
SCALA 1:20

SEZIONE TRASVERSALE

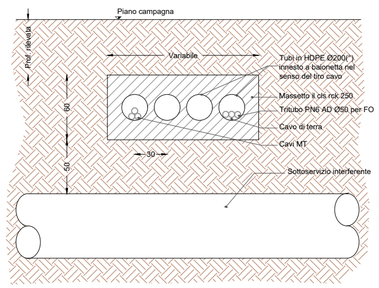

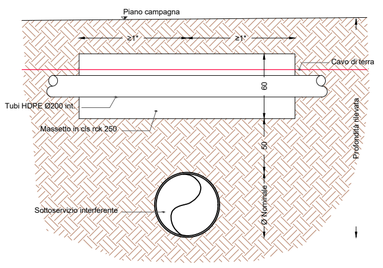

SEZIONI TIPO CAVIDOTTI MT
POSA IN CORRISPONDENZA
DEI DRENAGGI TRASVERSALI
SCALA 1:20

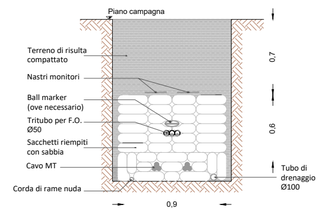

TIPOLOGICO ATTRAVERSAMENTO IDRAULICO
SCALA 1:25

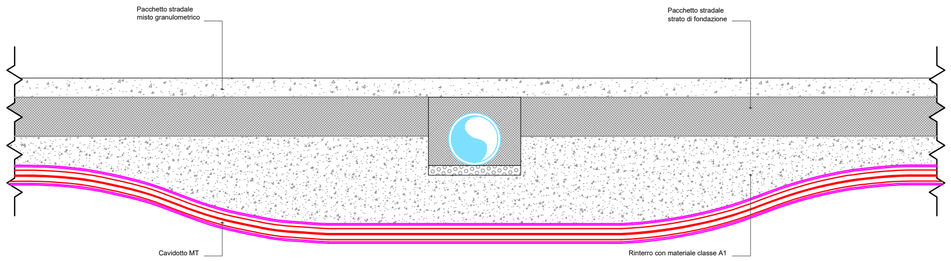

TIPOLOGICO INSTALLAZIONE TELEGUIDATA (T.O.C.)

SCHEMA LONGITUDINALE

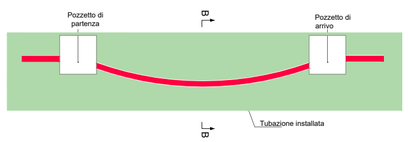

SEZIONE DI DETTAGLIO POZZETTO
SCALA 1:50

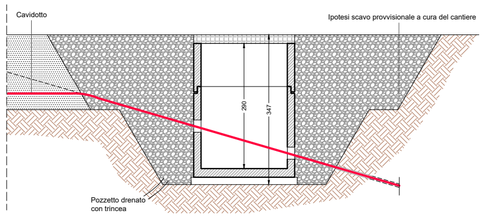

SEZIONE BB
SCALA 1:50

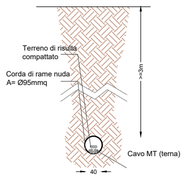

TIPOLOGICO ATTRAVERSAMENTO SU PONTE

VISTA LONGITUDINALE
SCALA 1:50

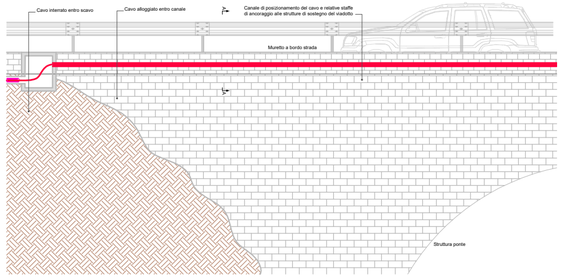

TIPOLOGICO ATTRAVERSAMENTO CANALE IN TERRA

SEZIONE LONGITUDINALE
SCALA 1:50

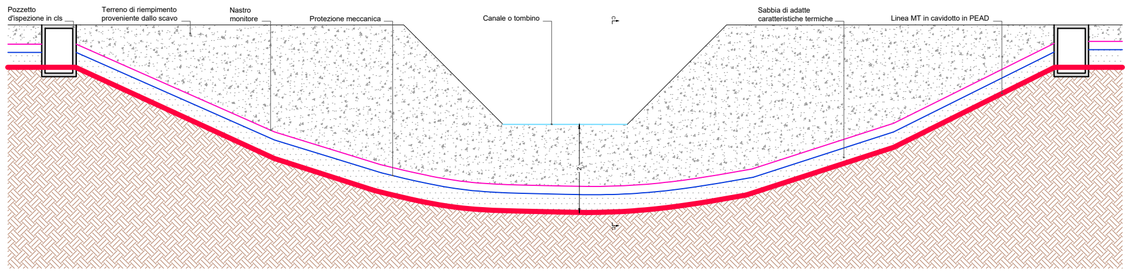

SEZIONE AA
SCALA 1:20

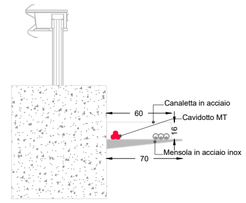

REGIONE SICILIA
PROVINCIA DI CATANIA
COMUNE DI RAMACCA
COMUNE DI PATERNÒ
COMUNE DI BELPASSO

OGGETTO

PROGETTO DI UN IMPIANTO AGRO-FOTOVOLTAICO PER UNA POTENZA NOMINALE DI 16,315 MWp (13 MW IN IMMISSIONE) INTEGRATO DA UN SISTEMA DI ACCUMULO DA 6,66 MW E RELATIVE OPERE DI CONNESSIONE DA REALIZZARSI NEI COMUNI DI RAMACCA, PATERNO' E BELPASSO (CT)

PROGETTO DEFINITIVO

PROPONENTE
X-ELIO

TITOLO
TIPICI RISOLUZIONE INTERFERENZE

PROGETTISTA
Dott. Ing. Girolamo Gorgone
Collaboratori
Ing. Gioacchino Ruisi
Alt. Arch. Flavia Termini
Dott. Carmelo Danilo Pileri
Dott. Haritiana Ratsimba
Dott. Giuseppina Brucato

CODICE ELABORATO
XL_T_16_B_D
SCALA | Varie

n° Rev.	DESCRIZIONE REVISIONE	DATA	ELABORATO	VERIFICATO	APPROVATO

Rif. PROGETTO
N.

NOME FILE DI STAMPA
SCALA DI STAMPA DA FILE

COPYRIGHT X-ELIO - TUTTI I DIRITTI SONO RISERVATI A NORMA DI LEGGE