

NOTE

TUTTE LE MISURE IN CM. SALVO diversamente SPECIFICATO.



REGIONE SICILIA
PROVINCIA DI CATANIA
 COMUNE DI RAMACCA
 COMUNE DI PATERNÒ
 COMUNE DI BELPASSO

OGGETTO

PROGETTO DI UN IMPIANTO AGRO-FOTOVOLTAICO PER UNA POTENZA NOMINALE DI 16,315 MWp (13 MW IN IMMISSIONE) INTEGRATO DA UN SISTEMA DI ACCUMULO DA 6,66 MW E RELATIVE OPERE DI CONNESSIONE DA REALIZZARSI NEI COMUNI DI RAMACCA, PATERNÒ E BELPASSO (CT)

PROGETTO DEFINITIVO

PROPONENTE



TITOLO

PIANTE, SEZIONI E PARTICOLARI COSTRUTTIVI EDIFICI SERVIZI - CONTROL ROOM

PROGETTISTA

Dott. Ing. Girolamo Gorgone

Collaboratori Dott. Carmelo Danilo Pileri
 Ing. Gioacchino Ruisi Dott. Haritiana Ratsimba
 All. Arch. Flavia Termini Dott. Giuseppina Brucato

CODICE ELABORATO

XL_T_21_C_D

SCALA 1:50

n° Rev.	DESCRIZIONE REVISIONE	DATA	ELABORATO	VERIFICATO	APPROVATO


Rif. PROGETTO

N. _____


NOME FILE DI STAMPA

SCALA DI STAMPA DA FILE


PLANIMETRIA

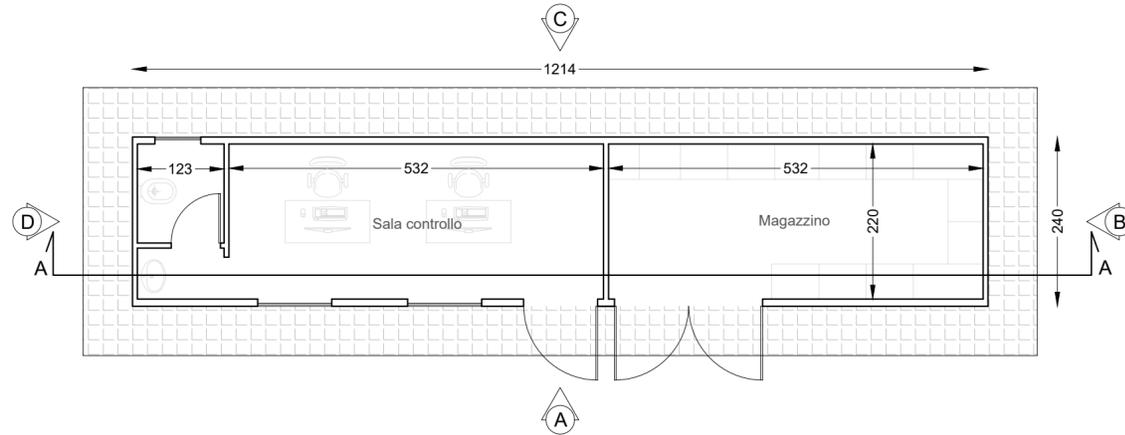


VISTA DALL'ALTO

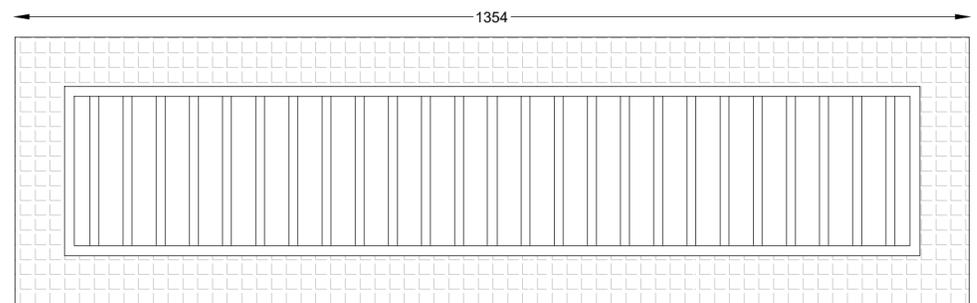


SEZIONE A-A

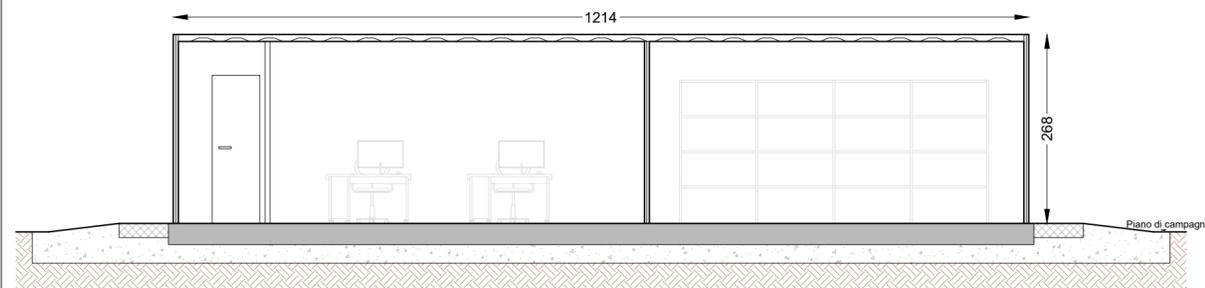


VISTA A

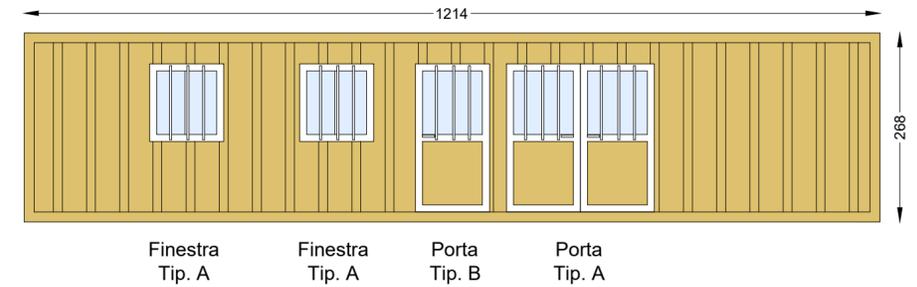


VISTA C

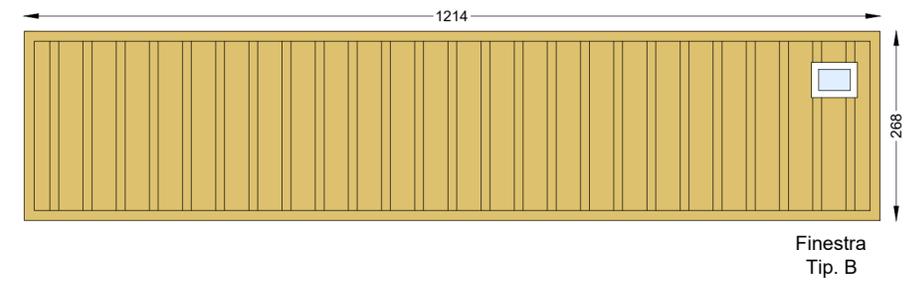

VISTA B

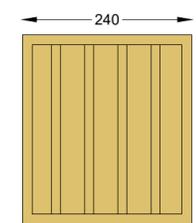

VISTA D

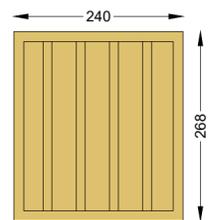

ABACO INFISSI

