




NOTE
TUTTE LE MISURE IN CM, SALVO DIVERSAMENTE SPECIFICATO.

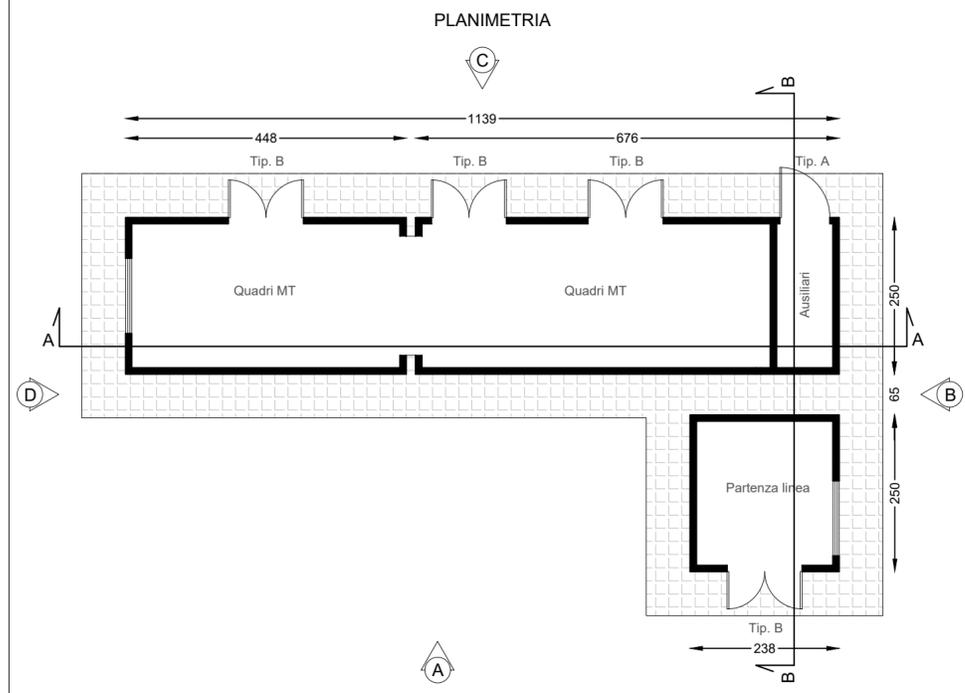


VISTA DALL'ALTO

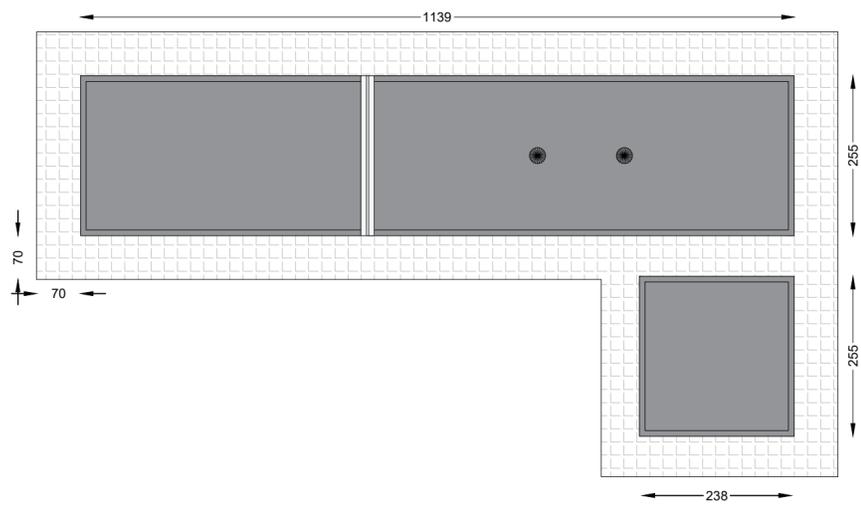


SEZIONE A-A

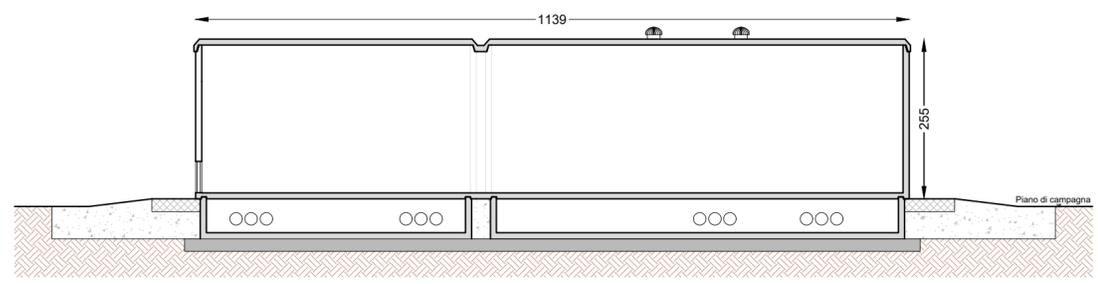


VISTA A

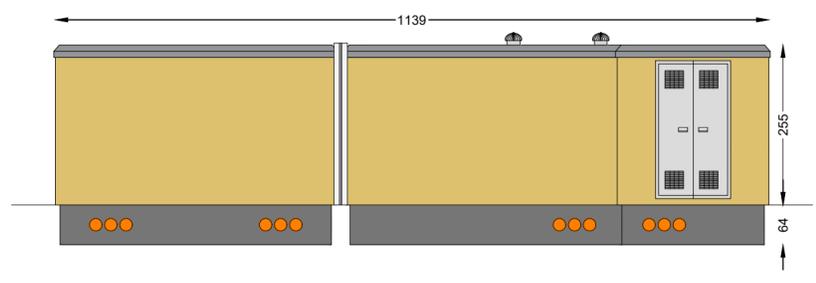


VISTA C

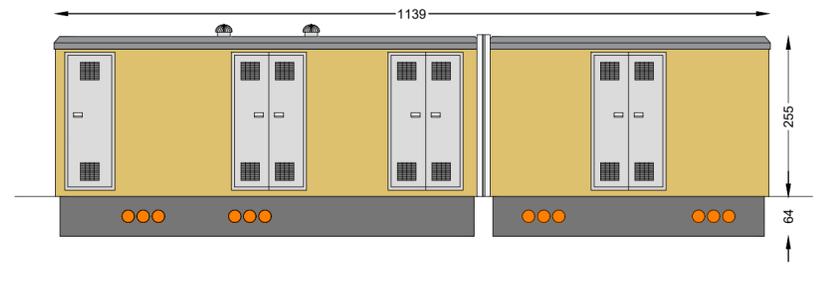


VISTA B

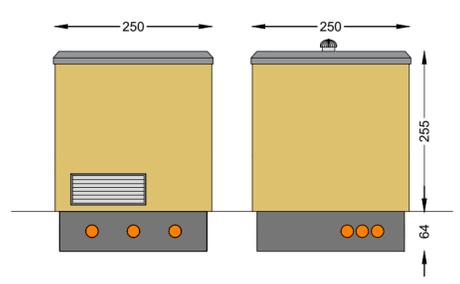


VISTA D

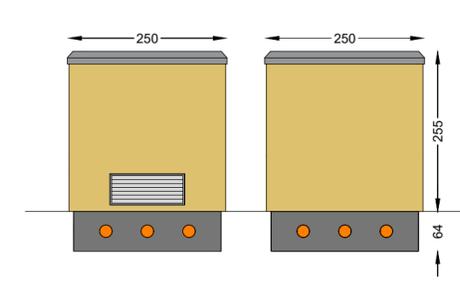


SEZIONE B-B

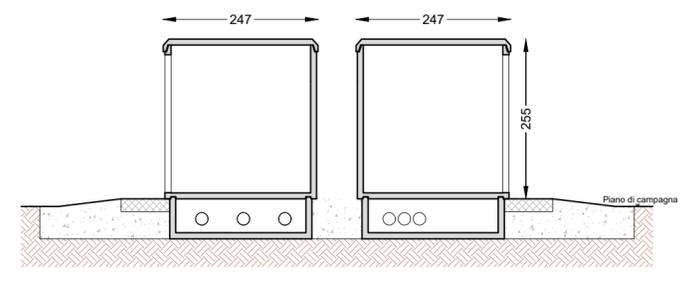


ABACO INFISSI

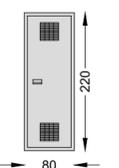

Porta Tipologia A

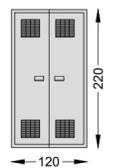

Porta Tipologia B

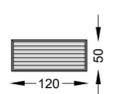

Griglia di areazione



REGIONE SICILIA
PROVINCIA DI CATANIA
COMUNE DI RAMACCA
COMUNE DI PATERNÒ
COMUNE DI BELPASSO

OGGETTO
PROGETTO DI UN IMPIANTO AGRO-FOTOVOLTAICO PER UNA POTENZA NOMINALE DI 16,315 MWp (13 MW IN IMMISSIONE) INTEGRATO DA UN SISTEMA DI ACCUMULO DA 6,66 MW E RELATIVE OPERE DI CONNESSIONE DA REALIZZARSI NEI COMUNI DI RAMACCA, PATERNÒ E BELPASSO (CT)
PROGETTO DEFINITIVO

PROPONENTE
X-ELIO

TITOLO
PIANTE, SEZIONI E PARTICOLARI COSTRUTTIVI EDIFICI SERVIZI - CABINA MTR

PROGETTISTA
Dott. Ing. Girolamo Gorgone
Collaboratori
Dott. Carmelo Danilo Pileri
Ing. Giocchino Ruisi
All. Arch. Flavia Termini
Dott. Hariliana Ratsimba
Dott. Giuseppina Brucato

CODICE ELABORATO
XL_T_21_D_D
SCALA 1:50

n° Rev.	DESCRIZIONE REVISIONE	DATA	ELABORATO	VERIFICATO	APPROVATO

Rif. PROGETTO
N. _____
NOME FILE DI STAMPA
SCALA DI STAMPA DA FILE