

NOTE

TUTTE LE MISURE IN CM, SALVO diversamente SPECIFICATO.



REGIONE SICILIA
PROVINCIA DI CATANIA
 COMUNE DI RAMACCA
 COMUNE DI PATERNÒ
 COMUNE DI BELPASSO

OGGETTO

PROGETTO DI UN IMPIANTO AGRO-FOTOVOLTAICO PER UNA POTENZA NOMINALE DI 16,315 MWp (13 MW IN IMMISSIONE) INTEGRATO DA UN SISTEMA DI ACCUMULO DA 6,66 MW E RELATIVE OPERE DI CONNESSIONE DA REALIZZARSI NEI COMUNI DI RAMACCA, PATERNÒ E BELPASSO (CT)

PROGETTO DEFINITIVO

PROPONENTE



TITOLO

PIANTE, SEZIONI E PARTICOLARI COSTRUTTIVI EDIFICI SERVIZI - MAGAZZINO AGRICOLO

PROGETTISTA

Dott. Ing. Girolamo Gorgone

Collaboratori
 Ing. Giocchino Ruisi
 All. Arch. Flavia Termini

Dott. Carmelo Danilo Pileri
 Dott. Haritiana Ratsimba
 Dott. Giuseppina Brucato

CODICE ELABORATO

XL_T_21_I_D

SCALA 1:50

N° Rev.	DESCRIZIONE REVISIONE	DATA	ELABORATO	VERIFICATO	APPROVATO


Rif. PROGETTO

N. _____


NOME FILE DI STAMPA

SCALA DI STAMPA DA FILE


PLANIMETRIA

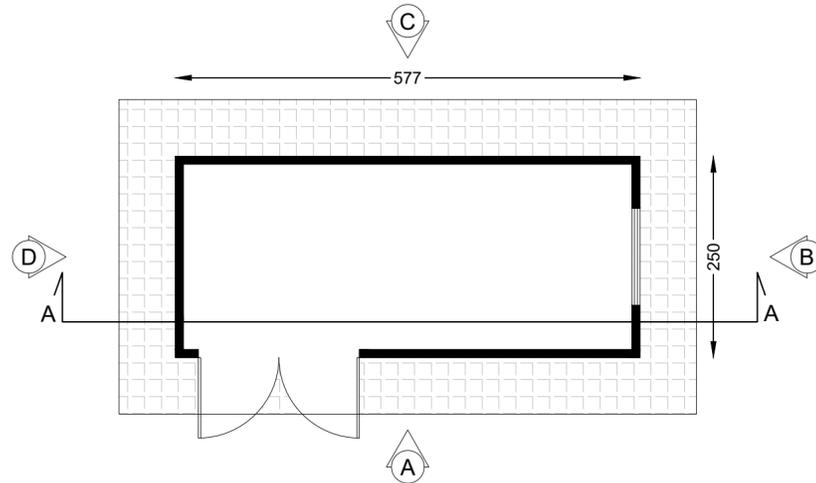


VISTA DALL'ALTO

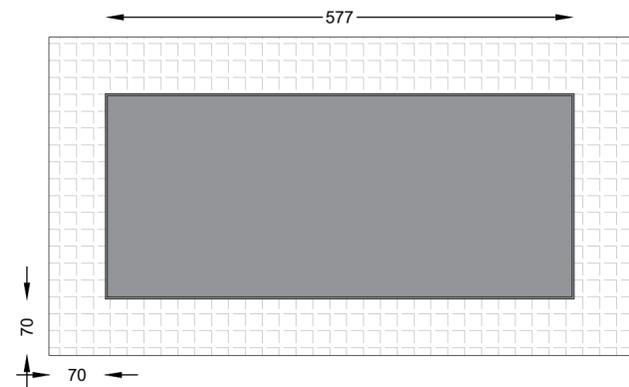


SEZIONE A-A

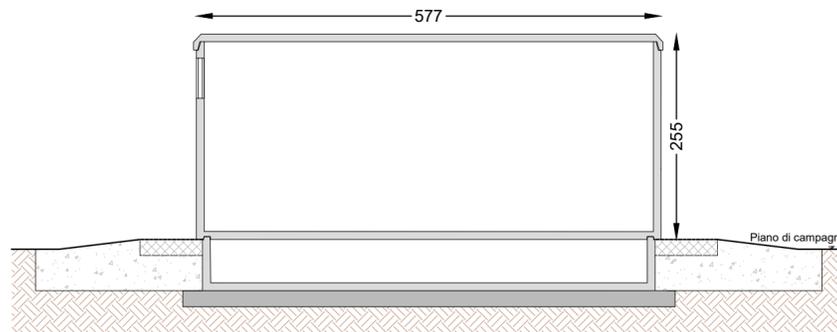


VISTA A

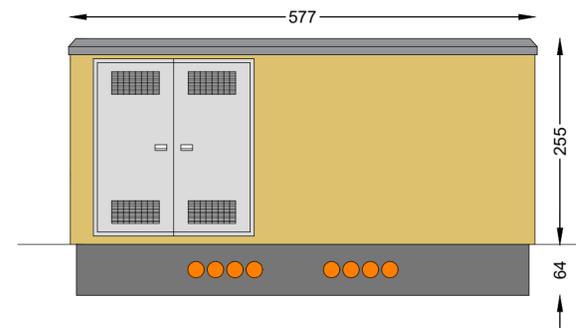


VISTA B

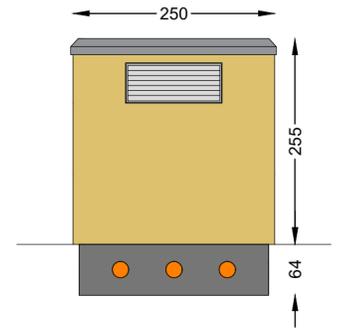


VISTA C

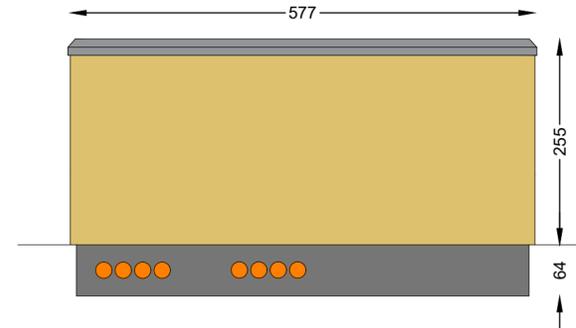


VISTA D

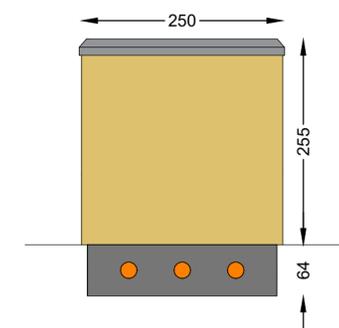

ABACO INFISSI

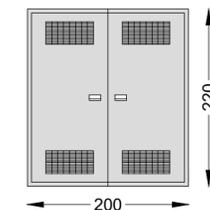

Porta a doppia anta

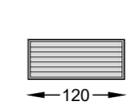

Griglia di aerazione