


INQUADRAMENTO

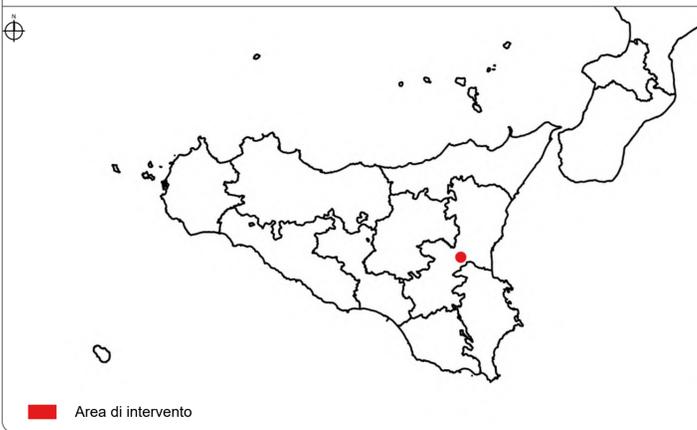


Area di intervento

LEGENDA

- Area disponibile
- BACINI SCOLANTI**
- B01
- B02
- B03
- Impluvio o canale

Cartografia di base: CTR 1:1000, fonte SITR

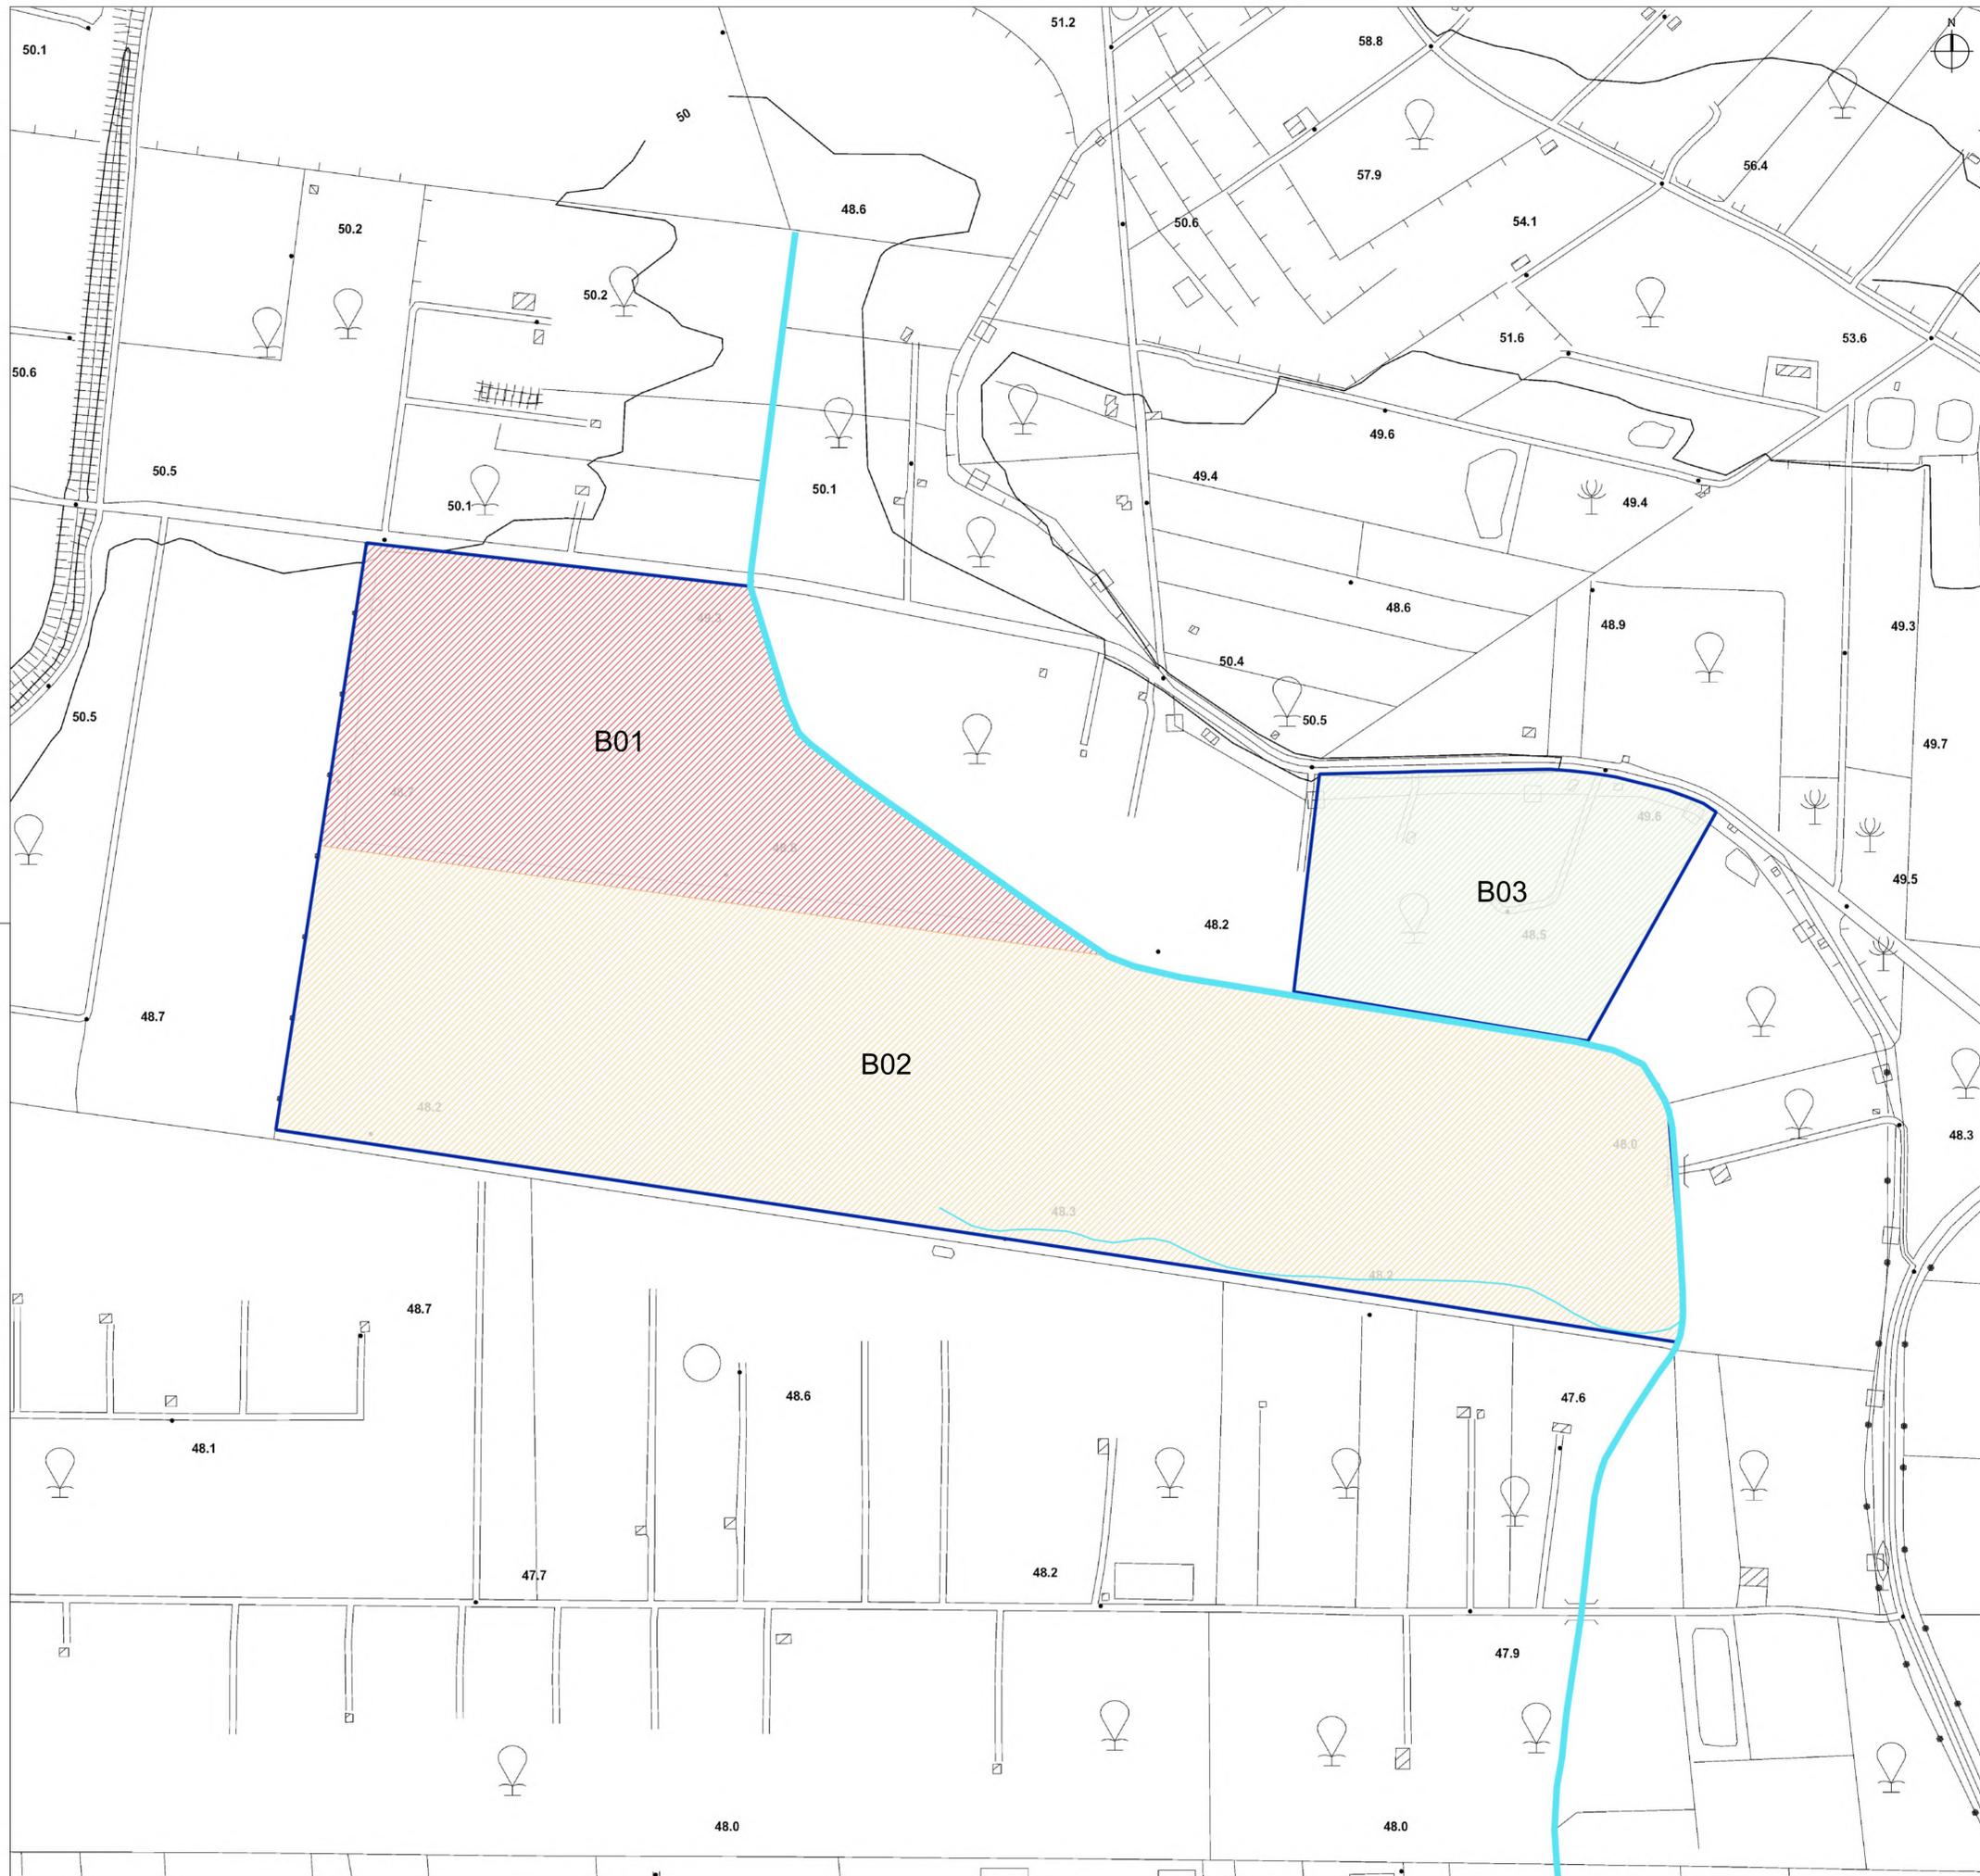

REGIONE SICILIA
PROVINCIA DI CATANIA
 COMUNE DI RAMACCA
 COMUNE DI PATERNÒ
 COMUNE DI BELPASSO

OGGETTO

PROGETTO DI UN IMPIANTO AGRO-FOTOVOLTAICO PER UNA POTENZA NOMINALE DI 16,315 MWp (13 MW IN IMMISSIONE) INTEGRATO DA UN SISTEMA DI ACCUMULO DA 6,66 MW E RELATIVE OPERE DI CONNESSIONE DA REALIZZARSI NEI COMUNI DI RAMACCA, PATERNÒ E BELPASSO (CT)

PROGETTO DEFINITIVO

PROPONENTE



TITOLO

PLANIMETRIA CON INDICAZIONE DEI BACINI SCOLANTI

PROGETTISTA

Dott. Ing. Girolamo Gorgone
Collaboratori
 Ing. Gioacchino Ruisi Dott. Carmelo Danilo Pileri
 All. Arch. Flavia Termini Dott. Haritiana Ratsimba
 Dott. Giuseppina Brucato

CODICE ELABORATO

XL_T_24_A_D

SCALA: 1:2000

N° Rev.	DESCRIZIONE REVISIONE	DATA	ELABORATO	VERIFICATO	APPROVATO

Rif. PROGETTO

N. _____

NOME FILE DI STAMPA

SCALA DI STAMPA DA FILE