

NOTE

TUTTE LE MISURE IN METRI, SALVO DIVERSAMENTE SPECIFICATO.



REGIONE SICILIA
PROVINCIA DI CATANIA

COMUNE DI RAMACCA
COMUNE DI PATERNÒ
COMUNE DI BELPASSO

OGGETTO

PROGETTO DI UN IMPIANTO AGRO-FOTOVOLTAICO PER UNA POTENZA NOMINALE DI 16.315 MWp (13 MW IN IMMISSIONE) INTEGRATO DA UN SISTEMA DI ACCUMULO DA 6,66 MW E RELATIVE OPERE DI CONNESSIONE DA REALIZZARSI NEI COMUNI DI RAMACCA, PATERNÒ E BELPASSO (CT)

PROGETTO DEFINITIVO

PROPONENTE



TITOLO

ABACO DELLA VEGETAZIONE

PROGETTISTA

Dott. Ing. Girolamo Gorgone
Collaboratori
Ing. Gioacchino Ruisi
All. Arch. Flavia Termini
Dott. Carmelo Danilo Pileri
Dott. Haritiana Ratsimba
Dott. Giuseppina Brucato

CODICE ELABORATO

XL_T_28_B_D

SCALA FUORI SCALA

| n° Rev. | DESCRIZIONE REVISIONE | DATA | ELABORATO | VERIFICATO | APPROVATO |
|---------|-----------------------|------|-----------|------------|-----------|
| | | | | | |
| | | | | | |
Rif. PROGETTO

N. _____

NOME FILE DI STAMPA

SCALA DI STAMPA DA FILE

SPECIE ARBOREE FASCIA DI MITIGAZIONE

| | | |
|--|----|---|
| | OL | Olivo (<i>Olea europaea</i>) Albero sempreverde e latifoglie. Altezza a maturità tra 6 e 10 metri. |
| | CA | Carrubo (<i>Ceratonia siliqua</i>) Albero sempreverde e latifoglie. Altezza a maturità tra 5 e 10 metri. |
| | MA | Mandorlo (<i>Prunus dulcis</i>) Albero caducifoglie e latifoglie. Altezza a maturità tra 5 e 7 metri. |
| | PR | Pruno selvatico (<i>Prunus spinosa</i>) Albero caducifoglie e latifoglie. Altezza a maturità tra 5 e 7 metri. |


SPECIE ARBUSTIVE FASCIA DI MITIGAZIONE

| | | |
|--|----|---|
| | RO | Rosmarino (<i>Rosmarinus officinalis</i>) Pianta aromatica sempreverde. Altezza a maturità tra 1,5 e 2,5 metri. |
| | LE | Lentisco (<i>Pistacia lentiscus</i>) Pianta sempreverde. Altezza a maturità tra 1,5 e 2 metri. |
| | AL | Alaterno (<i>Rhamnus alaternus</i>) Pianta sempreverde. Altezza a maturità tra 1,5 e 3 metri. |


SPECIE SIEPE MISTA AROMATICHE

| | | |
|--|----|---|
| | LA | Lavanda (<i>Lavandula angustifolia</i>) Pianta aromatica sempreverde. Altezza a maturità tra 0,5 e 1,0 metri. |
| | RO | Rosmarino (<i>Rosmarinus officinalis</i>) Pianta aromatica sempreverde. Altezza a maturità tra 1,5 e 2,5 metri. |


P-01 SESTI DI IMPIANTO FASCIA MITIGAZIONE A DUE FILARI

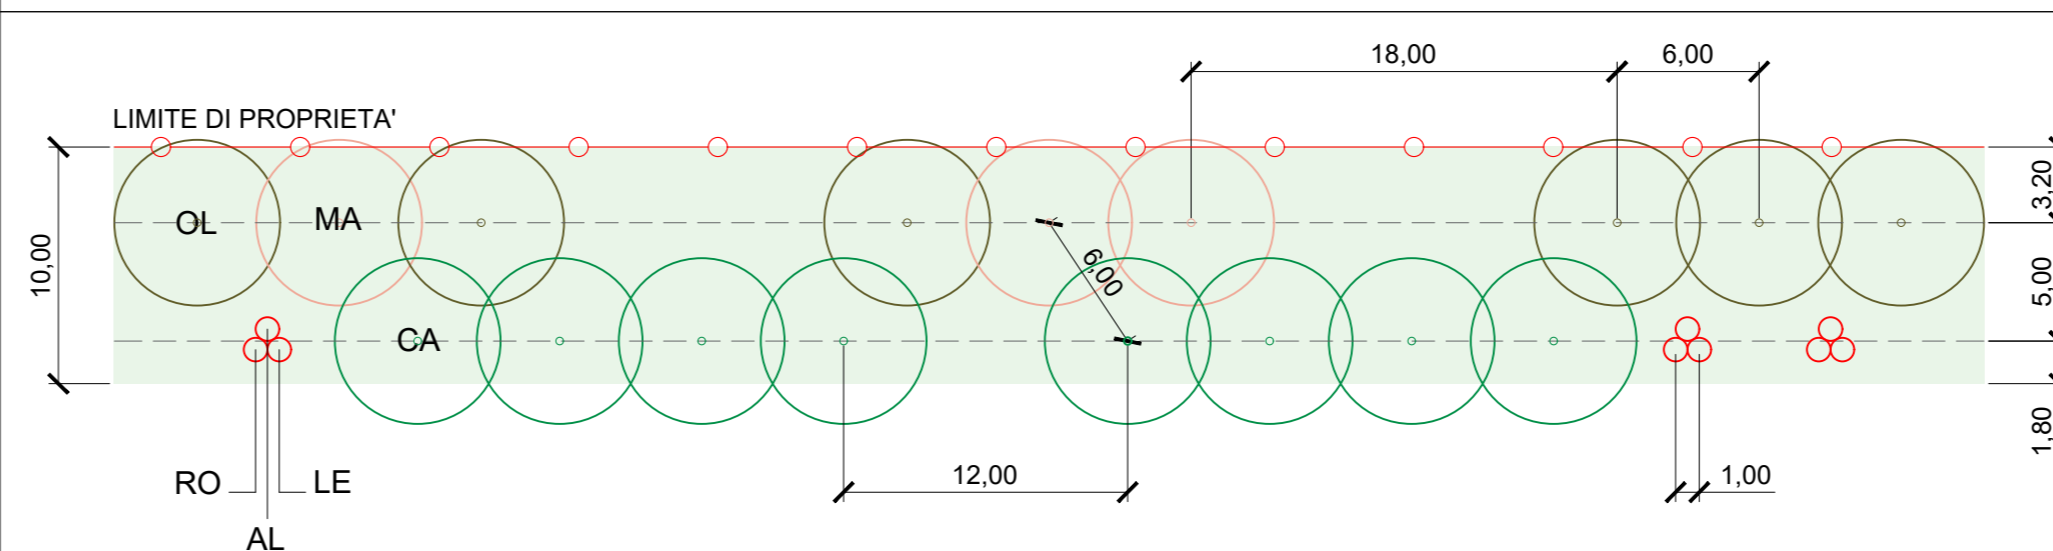


P-02 SESTI DI IMPIANTO FASCIA MITIGAZIONE AD UN FILARE

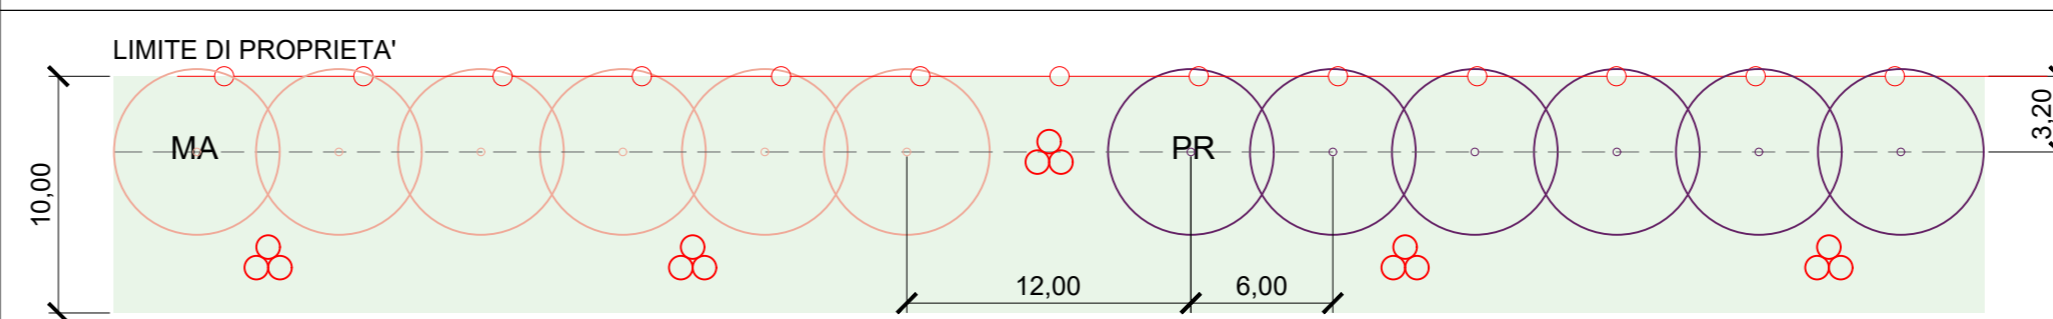


P-03 SESTO DI IMPIANTO ARBUSTIVE AROMATICHE

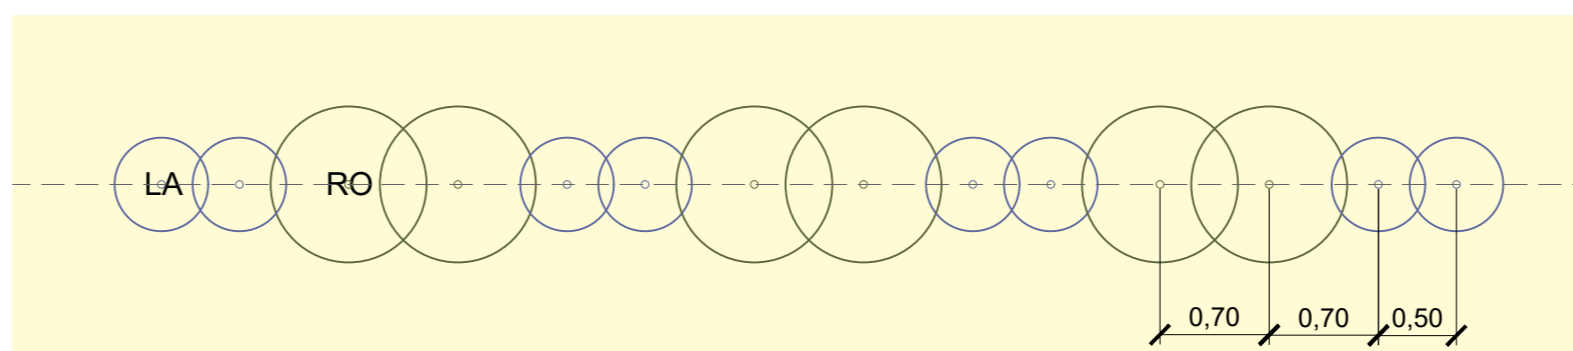


P-04 SESTO DI IMPIANTO ULIVETO

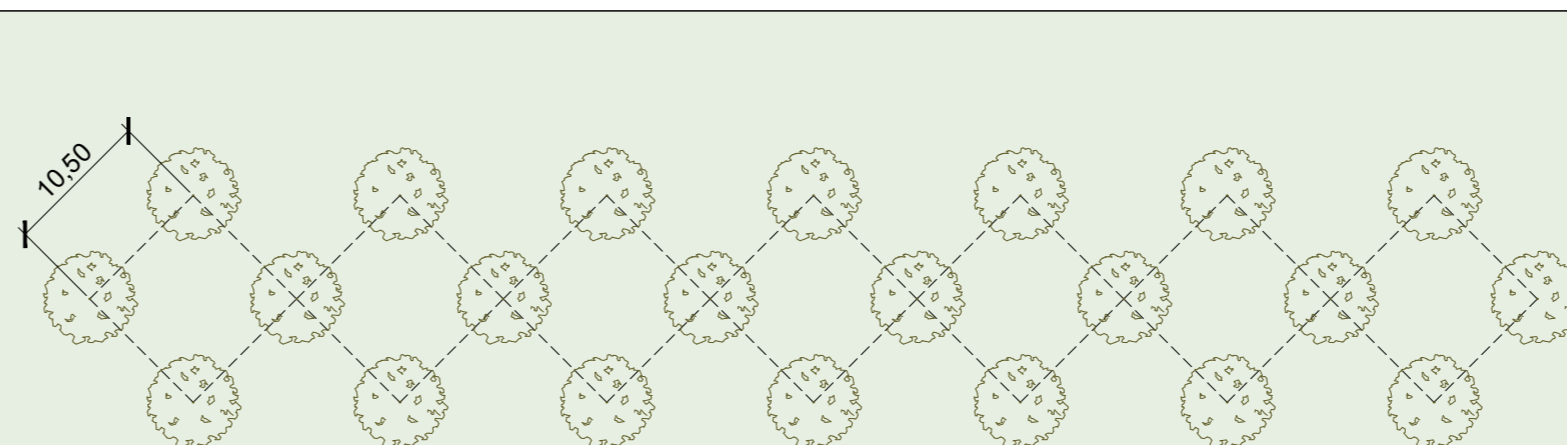


D-01 DETTAGLIO ARNIE

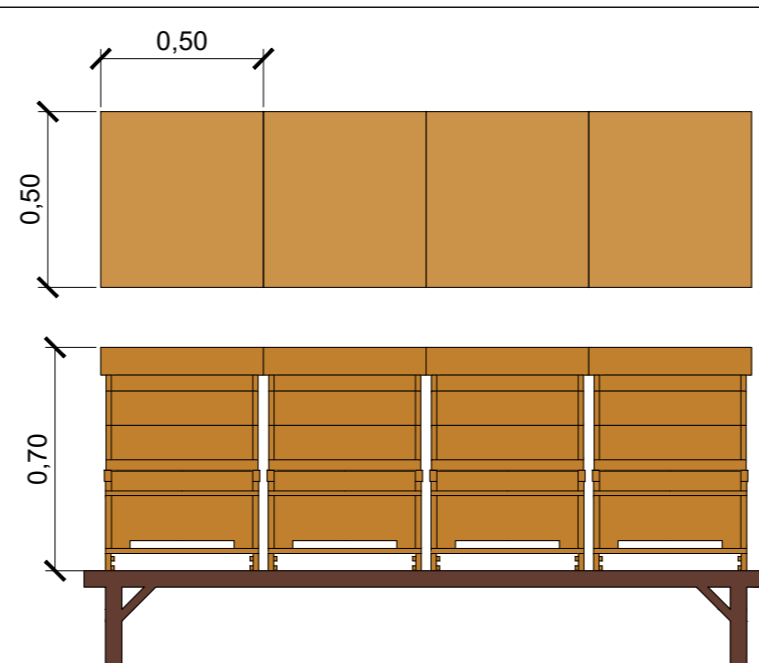


SCHEMA DISTRIBUZIONE ARNIE

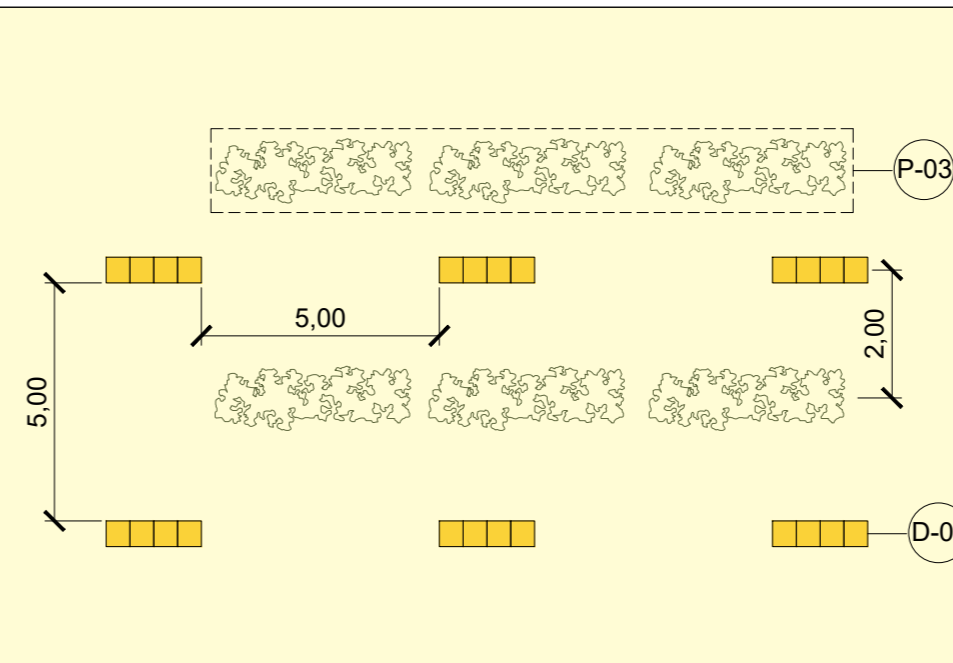


SEZIONE TIPO FASCIA DI MITIGAZIONE A DUE FILARI

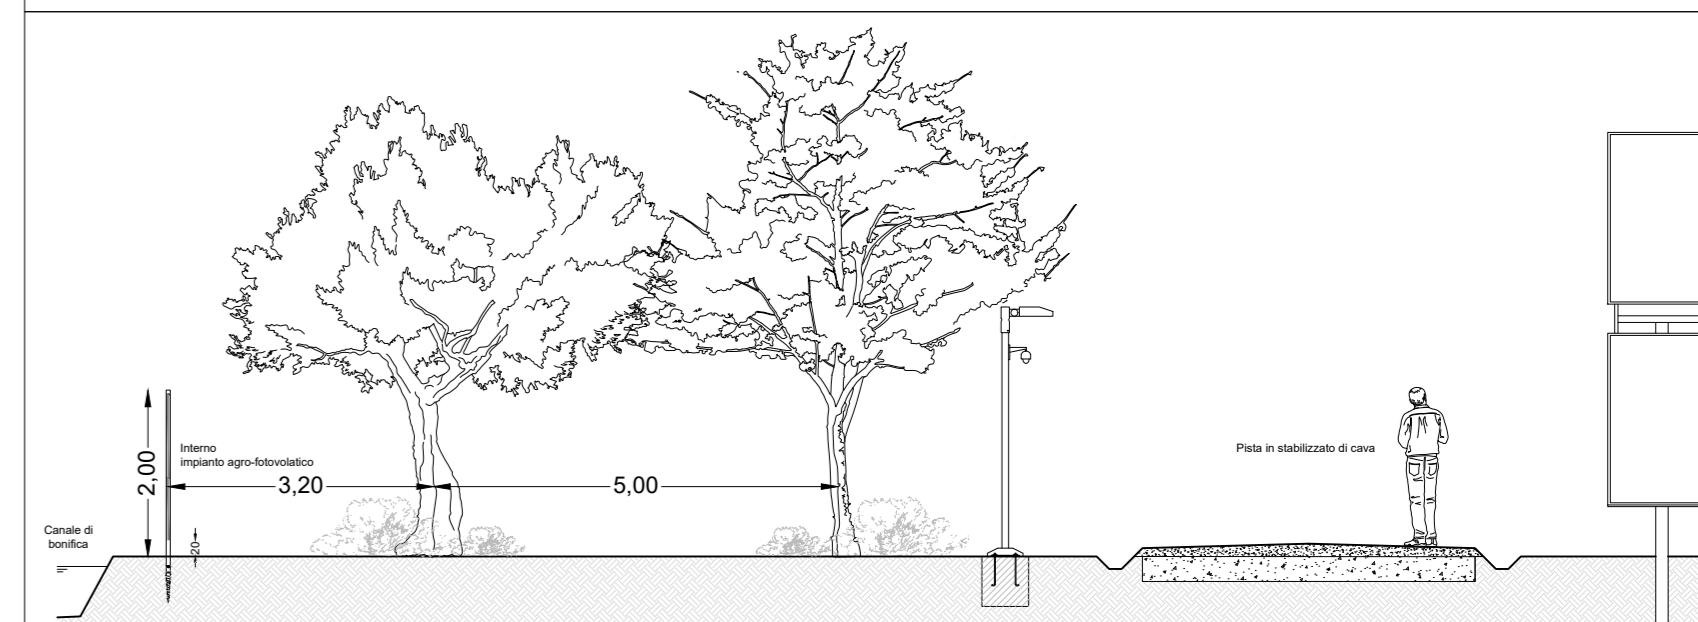

SEZIONE TIPO FASCIA DI MITIGAZIONE AD UN FILARE

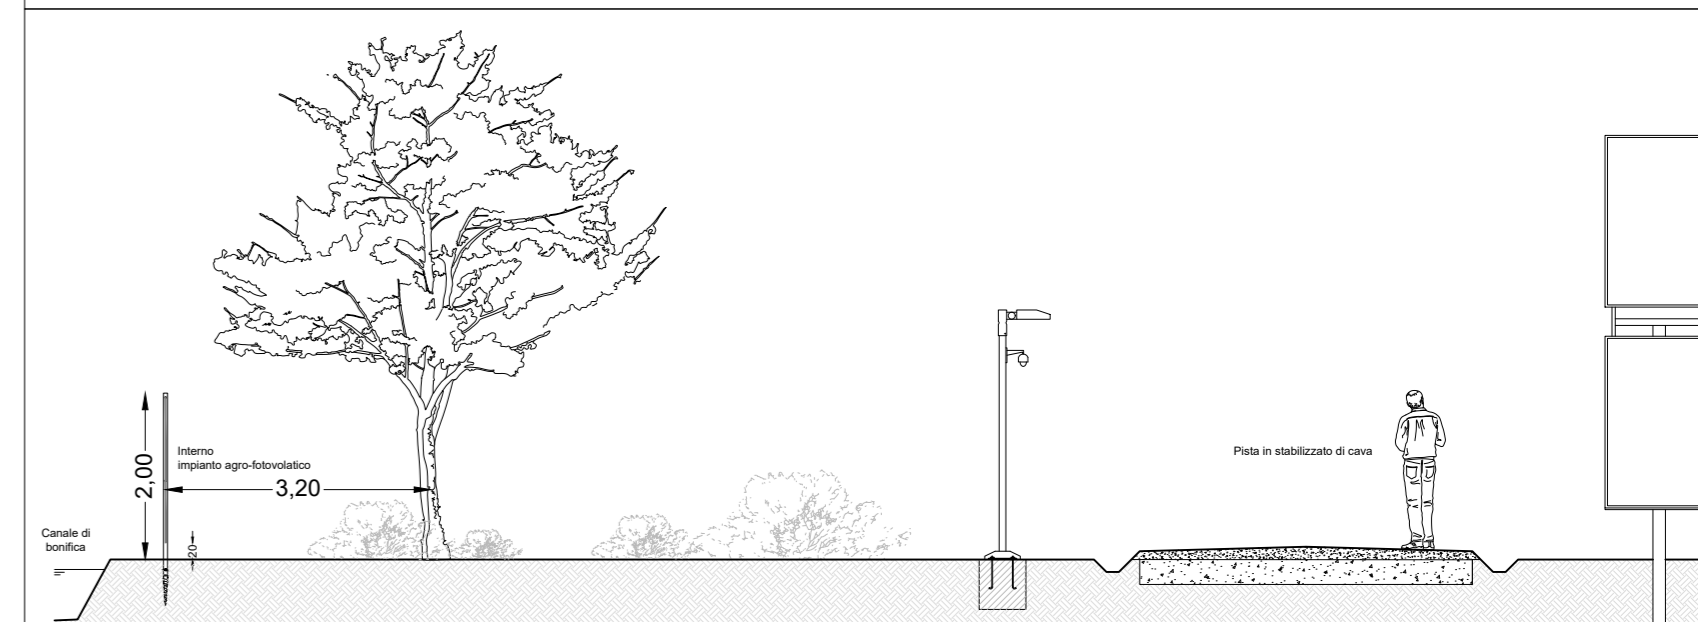

SEZIONE TIPO CAMPO AGROVOLTAICO

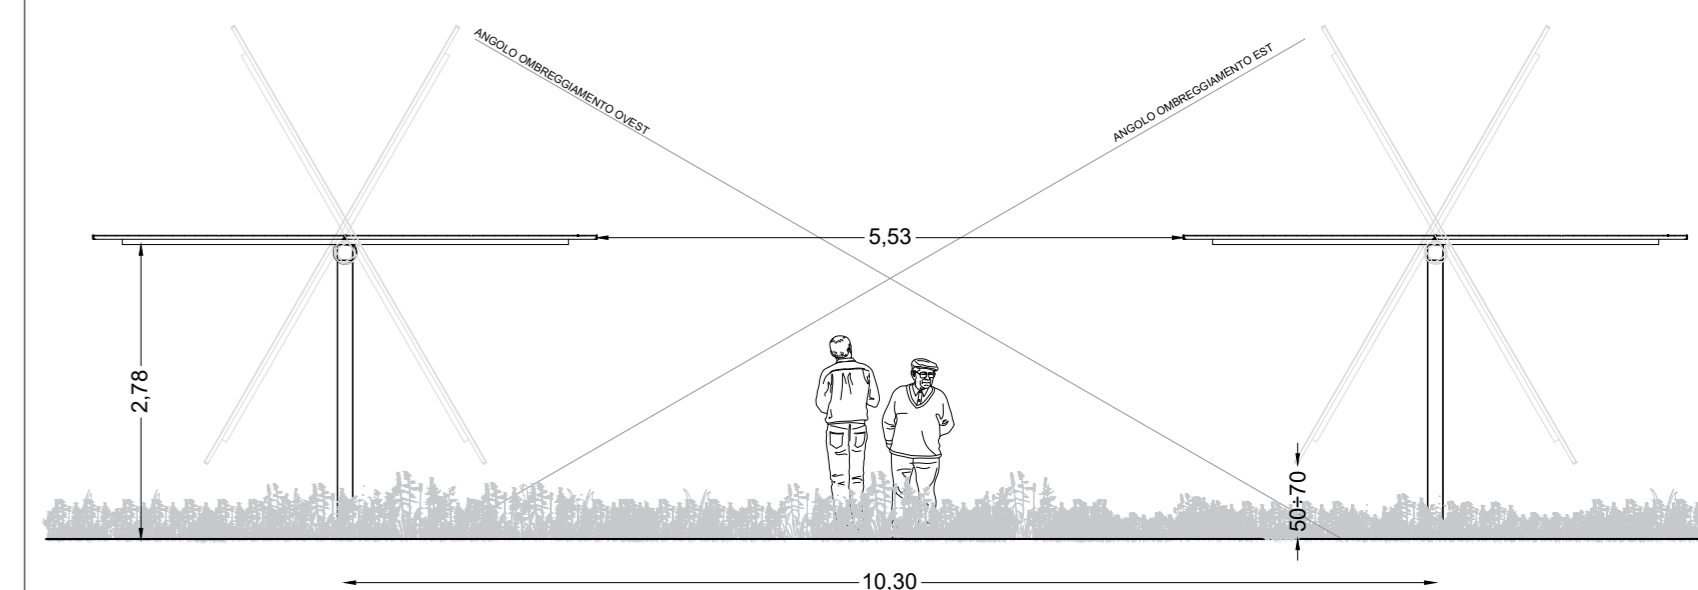

SEZIONE TIPO INTERFERENZA CON SOTTOSERVIZI

