



Anas SpA

Direzione Centrale Progettazione

SISTEMA TANGENZIALE DI LUCCA

Viabilità Est di Lucca comprendente i collegamenti tra Ponte a Moriano ed i caselli dell'autostrada A11 del Frizzone e di Lucca Est

PROGETTO PRELIMINARE

PROGETTAZIONE: ANAS - DIREZIONE CENTRALE PROGETTAZIONE

IL PROGETTISTA:

Dott. Ing. Antonio VALENTE
Ordine Ing. di Roma n. 20739

GRUPPO DI PROGETTAZIONE ANAS

Ing. Giuseppe Danilo MALGERI – Responsabile di Progetto
Ing. Francesco BEZZI – Impianti
Ing. Pier Giorgio D'ARMINI – Traffico e Benefici/Costi
Ing. Gianfranco FUSANI – Strade
Ing. Gabriele GIOVANNINI – Cartografia
Ing. Alessandro MITA – Idraulica
Ing. Enrico MITTIGA – Geotecnica
Arch. Gianluca BONOLI – Strutture
Arch. Roberto ROGGI – Sicurezza
Geom. Stefano SERANGELI – Geologia
Geom. Emiliano PAIELLA – Computi e Capitolati
Geom. Carmelo ZEMA – Espropri ed Interferenze

IL GEOLOGO

Dott. Geol. Francesca SCIUBBA
Ordine Geol. del Lazio n. 1371

I RESPONSABILI DEL S.I.A.

Dott. Ing. Ginevra BERETTA Dott. Arch. Francesca Romana IETTO
Ordine Ing. di Roma n. 20458 Ordine Arch. di Roma n. 15857

COORDINATORE PER LA SICUREZZA IN FASE DI PROGETTAZIONE

Geom. Fabio QUONDAM

VISTO: IL RESPONSABILE DEL PROCEDIMENTO

Ing. Nicola DINNELLA

RESPONSABILI DI UNITA' INGEGNERIA:

Ing. Fulvio Maria SOCCODATO – Ingegneria Territorio
Ing. Alessandro MICHELI – Ingegneria Geotecnica e Impianti
Ing. Achille DEVITOFRANCESCHI – Ingegneria Opere Civili
Geom. Fabio QUONDAM – Ingegneria Computi, Stime e Capitolati

PROTOCOLLO

DATA

PROGETTO STRADALE

ASSE NORD-SUD

SEZIONI TRASVERSALI DELL'ASSE PRINCIPALE


CODICE PROGETTO		NOME FILE		REVISIONE	SCALA:
PROGETTO	LIV. PROG. N. PROG.	T00_PS01_STD_SZ01_A.DWG			
L0601A	P 1201	CODICE ELAB. T00PS01STD SZ01		A	1:200
C					
B					
A	EMISSIONE	29/11/2012	ING. F. Primieri	Ing. G. Fusani	Ing. F.M. Soccodato
REV.	DESCRIZIONE	DATA	REDATTO	VERIFICATO	APPROVATO

PROFILO ASSE NORD-SUD

SEZIONE 1

PROGRESSIVA 0.00

B	STERRO	mq	2.15
C	BINDER	mq	0.85
D	BASE	mq	2.63
E	FONDAZIONE	mq	2.10
SC	SCOTICO	mq	2.97
a	USURA	m	10.51
b	VEGETALE	m	4.01

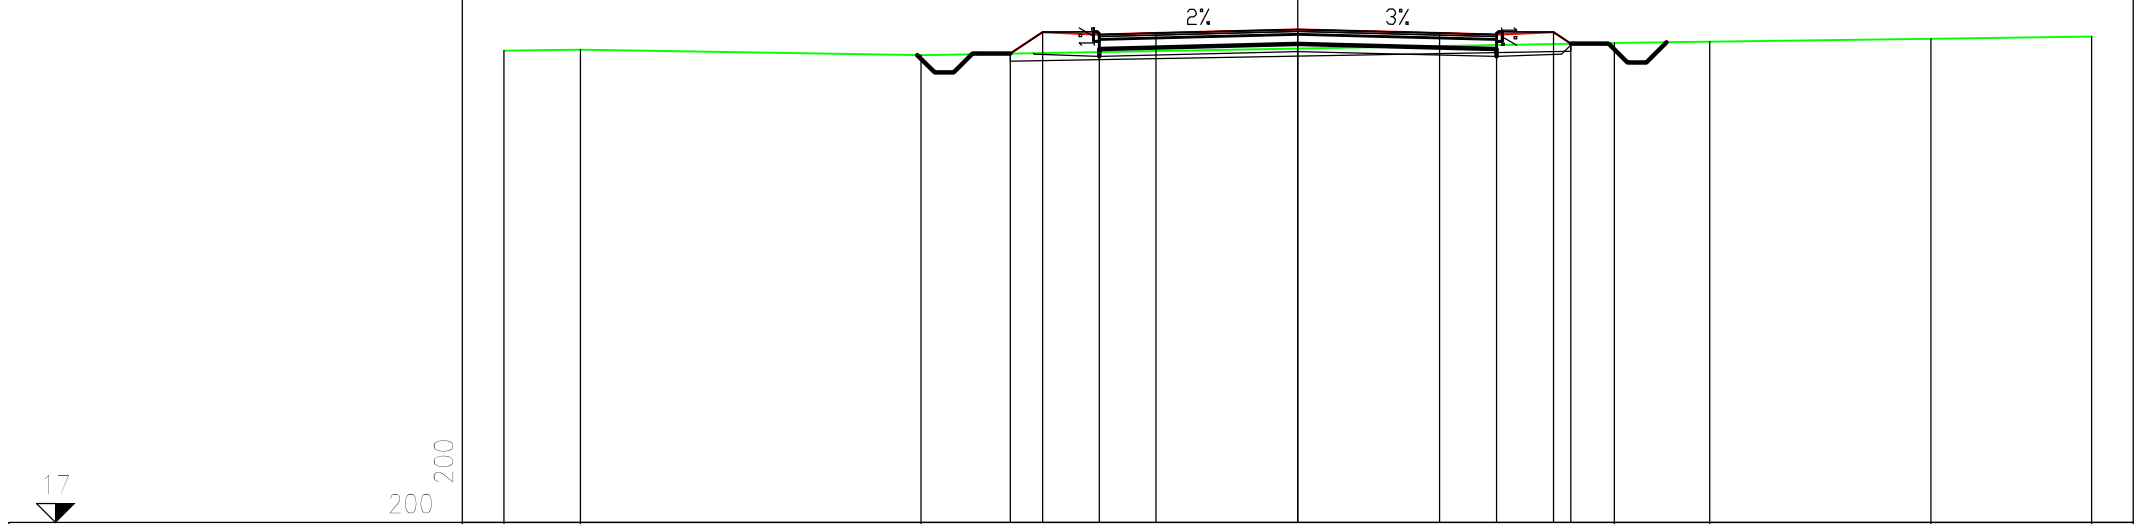


PROGRESSIVE TERRENO	-21.00	-18.97	-9.97						8.37	10.90		16.74	21.00
PARZIALI TERRENO	2.03	9.00			18.34				2.53	5.84		4.26	
QUOTE TERRENO	29.48	29.51	29.36						29.69	29.72		29.80	29.86
PROGRESSIVE PROGETTO				-7.60	-6.75	-5.25	-3.75	0.00	3.75	5.26	6.76	7.22	
PARZIALI PROGETTO				0.85	1.50	1.50	3.75	3.75	1.51	1.50	0.46		
QUOTE PROGETTO				29.40	29.97	29.91	29.94	30.04	29.94	29.91	29.97	29.67	

PROFILO ASSE NORD-SUD

SEZIONE 2

PROGRESSIVA 24.95

A	RILEVATO	mq	4,54
C	BINDER	mq	0,84
D	BASE	mq	2,63
E	FONDAZIONE	mq	2,10
SC	SCOTICO	mq	3,25
a	USURA	m	10,51
b	VEGETALE	m	5,37

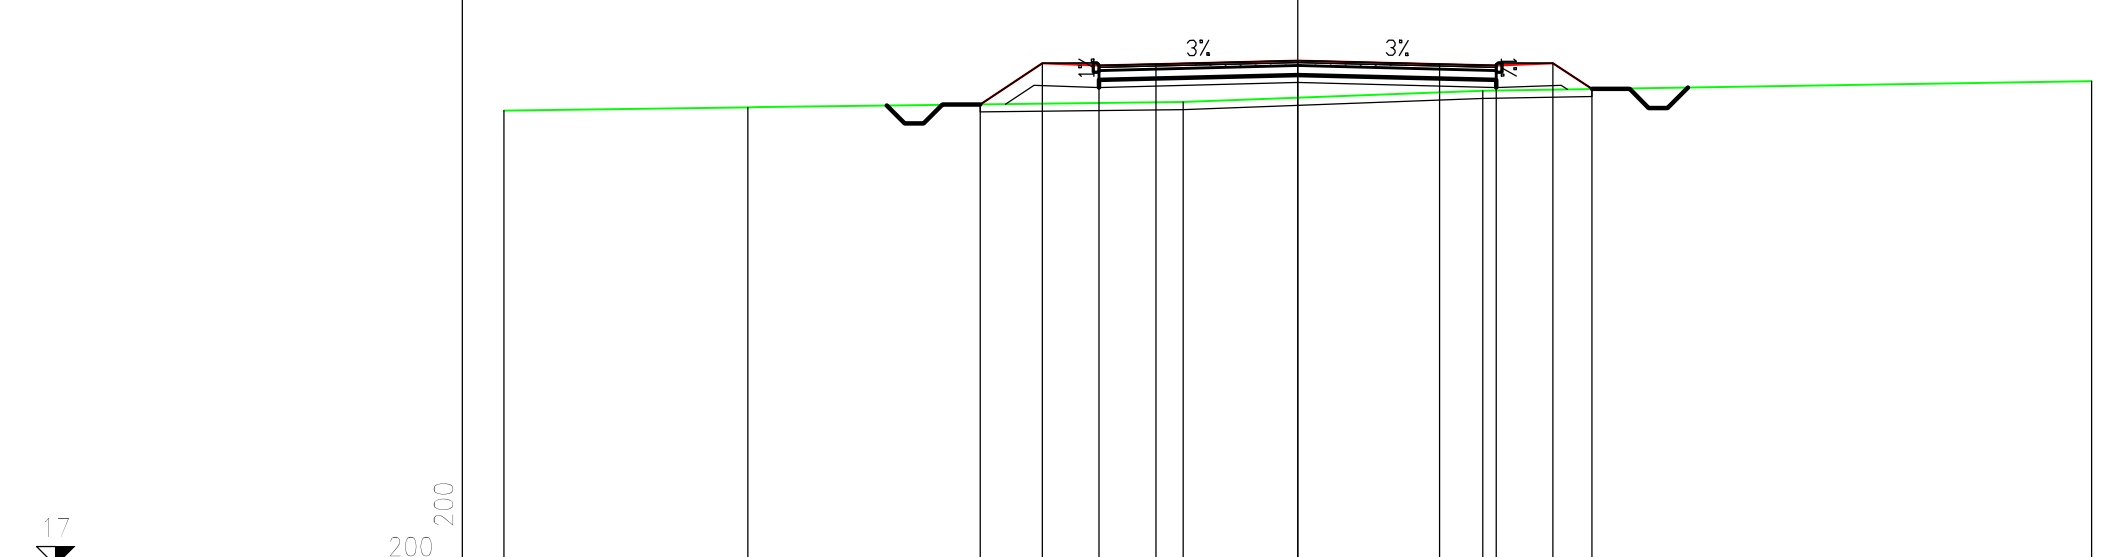

PROGRESSIVE TERRENO	-21.00	-14.55	-3.03	4.89	21.00						
PARZIALI TERRENO	6.45	11.52	7.92	16.11							
QUOTE TERRENO	29.03	29.12	29.26	29.56	29.81						
PROGRESSIVE PROGETTO			-8.40	-6.76	-5.26	-3.75	0.00	3.75	5.25	6.75	7.78
PARZIALI PROGETTO			1.64	1.50	1.51	3.75	3.75	1.50	1.50	1.03	
QUOTE PROGETTO			29.19	30.29	30.22	30.26	30.35	30.26	30.22	30.29	29.60

PROFILO ASSE NORD-SUD

SEZIONE 5

PROGRESSIVA 185.58

C BINDER


mq

0.88

a USURA

m

10.95

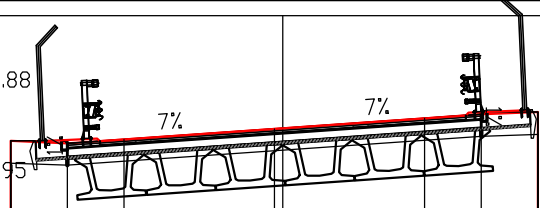

16

200
200

PROGRESSIVE TERRENO	-22.10	-19.64	-15.37	-12.28	-7.42	-0.35	22.10					
PARZIALI TERRENO	2.46	4.27	3.09	4.86	7.07	22.45						
QUOTE TERRENO	27.80	27.83	28.27	28.68	29.26	29.26	29.02					
PROGRESSIVE PROGETTO					-7.20	-5.70	-4.20	-0.23	3.75	5.25	6.75	6.75
PARZIALI PROGETTO					1.50	1.50	3.97	3.98	1.50	1.50		
QUOTE PROGETTO					36.88	36.82	36.92	37.20	37.48	37.59	29.18	37.65

PROFILO ASSE NORD-SUD

SEZIONE 6

PROGRESSIVA 200.00

C BINDER


mq

0.88

a USURA

m

10.95

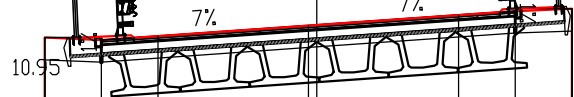

16

200
200

PROGRESSIVE TERRENO		-12.10	-9.96	-6.44	-4.79	-1.08	3.80	6.52	8.93	8.93	10.66	11.48	11.92	12.42	12.87	13.28	16.88
PARZIALI TERRENO	12.61	2.14	3.52	1.65	3.71	4.88	2.72	2.41	1.73	0.82	0.44	0.50	0.45	0.41	3.60	6.67	
QUOTE TERRENO		28.08	28.08	28.28	28.11	28.52	29.12	29.07	28.73	29.07	29.10	29.13	29.17	29.18	29.18	29.14	29.06
PROGRESSIVE PROGETTO				-7.20	-7.20	-5.70	-4.20	-0.23	3.75	5.25	6.75	6.75					
PARZIALI PROGETTO				1.50	1.50	3.97	3.98	1.50	1.50								
QUOTE PROGETTO				36.89	28.24	36.83	36.93	37.21	37.49	37.59	37.66	29.03					

PROFILO ASSE NORD-SUD

SEZIONE 7

PROGRESSIVA 250.00

C BINDER



mq

0.85

a USURA

m

10.58

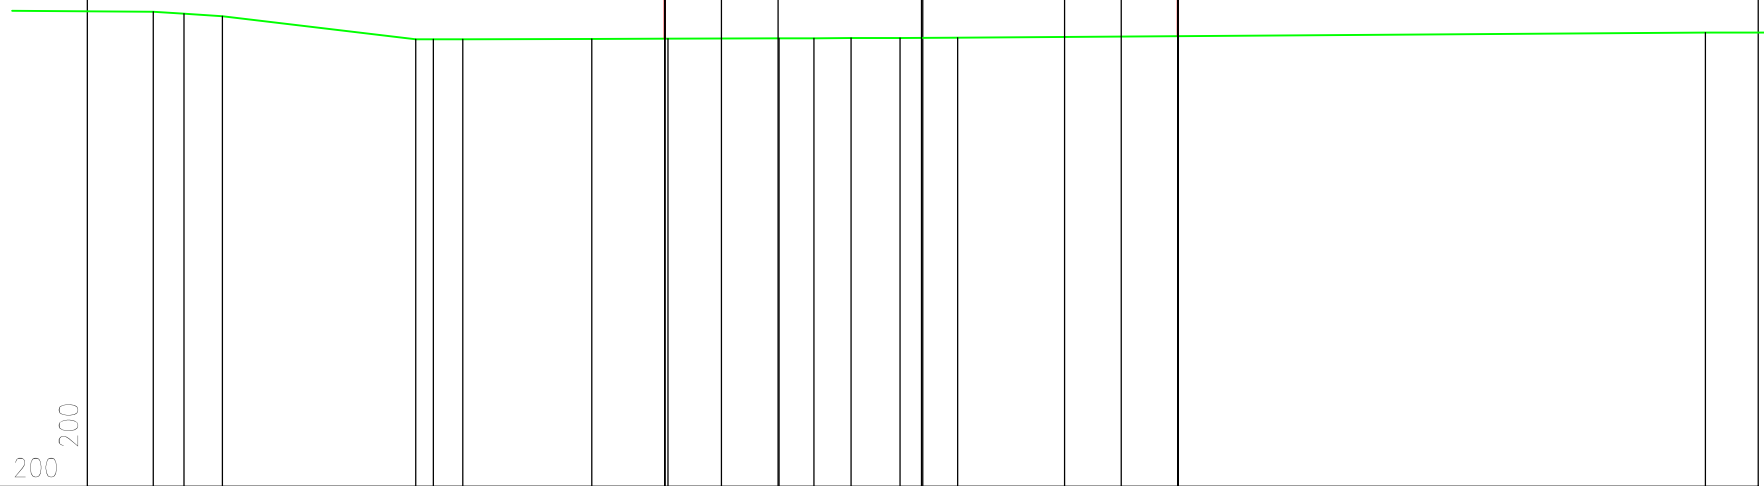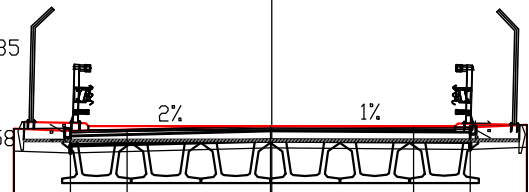

16

200
200


PROGRESSIVE TERRENO		-20.36	-19.54	-18.52		-13.42	-12.95	-12.16		-8.76	-6.74		-3.80	-2.88	-1.90	-0.60	0.92		20.70		
PARZIALI TERRENO	3.73	0.82	1.02		5.10	0.47	0.79		3.40	2.02	2.94		0.92	0.98	1.30	1.52		19.78	2.92		
QUOTE TERRENO	28.56	28.51	28.44			27.83	27.83	27.83		27.84	27.84		27.85	27.86	27.86	27.86	27.87		28.01		
PROGRESSIVE PROGETTO										-6.83	-6.83	-5.33	-3.83			-0.04		3.75	5.25	6.75	6.75
PARZIALI PROGETTO										1.50	1.50		3.79				3.79	1.50	1.50		
QUOTE PROGETTO										36.37	27.94	36.30	36.34			36.43		36.41	36.40	36.46	27.91

PROFILO ASSE NORD-SUD

SEZIONE 10

PROGRESSIVA 393.69

A	RILEVATO	mq	25.82
C	BINDER	mq	0.84
D	BASE	mq	2.62
E	FONDAZIONE	mq	2.10
SC	SCOTICO	mq	4.00
a	USURA	m	10.50
b	VEGETALE	m	9.14

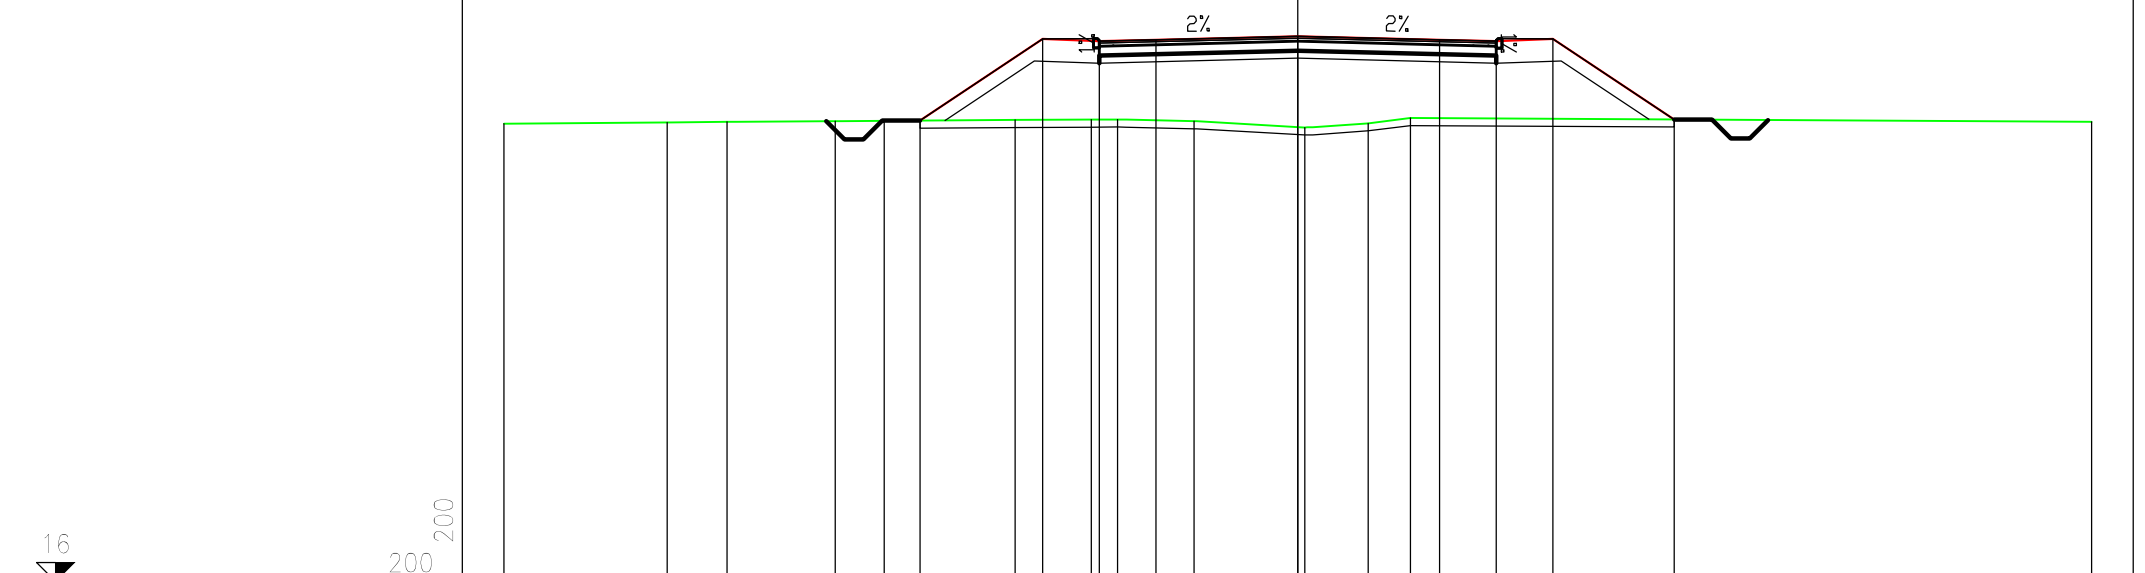


PROGRESSIVE TERRENO	-21.00	-16.68	-15.10	-12.24	-10.94	-7.48	-5.47	-4.76	-2.74	0.19	1.87	2.98	21.00
PARZIALI TERRENO	4.32	1.58	2.86	1.30	3.46	2.01	0.71	2.02	2.93	1.68	1.11	18.02	
QUOTE TERRENO	28.11	28.14	28.16	28.18	28.19	28.20	28.22	28.22	28.17	28.01	28.12	28.26	28.16
PROGRESSIVE PROGETTO				-9.99	-6.75	-5.25	-3.75	0.00	3.75	5.25	6.75	9.95	
PARZIALI PROGETTO		3.24	1.50	1.50	3.75	3.75	1.50	1.50	3.20				
QUOTE PROGETTO		28.19	30.35	30.29	30.33	30.42	30.33	30.29	30.35	28.22			

PROFILO ASSE NORD-SUD

SEZIONE 15

PROGRESSIVA 650.00

A	RILEVATO	mq	25.39
C	BINDER	mq	0.90
D	BASE	mq	2.76
E	FONDAZIONE	mq	2.22
SC	SCOTICO	mq	4.12
a	USURA	m	11.08
b	VEGETALE	m	9.23

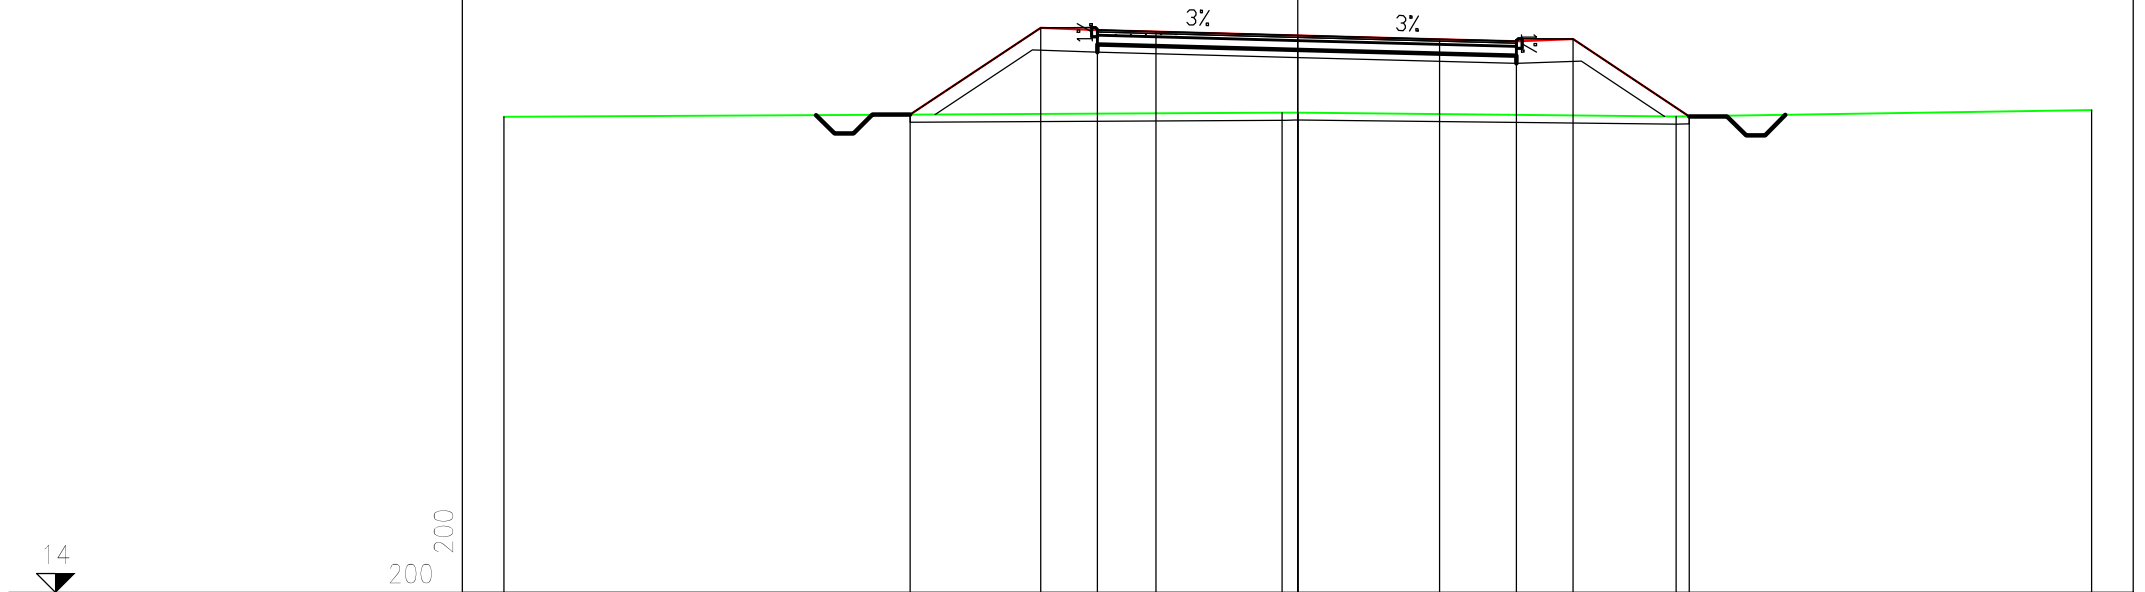


PROGRESSIVE TERRENO	-21.00					-0.42	0.01			10.00			21.00
PARZIALI TERRENO		20.58				0.43		9.99			11.00		
QUOTE TERRENO	26.58					26.69	26.69			26.59			26.76
PROGRESSIVE PROGETTO		-10.25	-6.80	-5.30	-3.75	0.00		3.75	5.78	7.28	10.36		
PARZIALI PROGETTO		3.45	1.50	1.55	3.75	3.75	2.03	1.50	3.08				
QUOTE PROGETTO		26.64	28.94	28.87	28.83	28.73	28.63	28.58	28.64	26.59			

PROFILO ASSE NORD-SUD

SEZIONE 17

PROGRESSIVA 750.00

A	RILEVATO	mq	76.92
C	BINDER	mq	0.93
D	BASE	mq	2.92
E	FONDAZIONE	mq	2.32
SC	SCOTICO	mq	5.54
a	USURA	m	11.64
b	VEGETALE	m	15.69

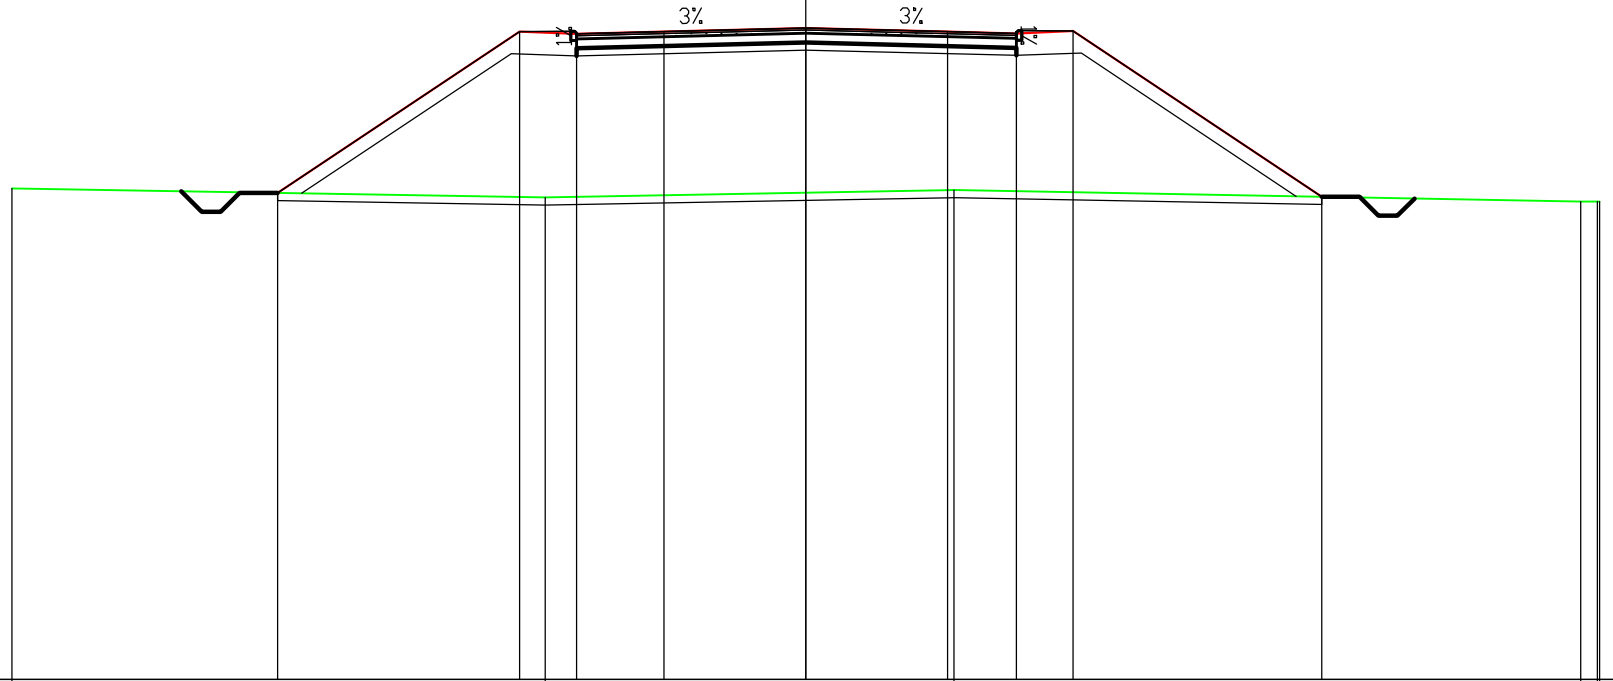

PROGRESSIVE TERRENO	-21.00			-6.89				3.92				20.50	20.93	21.00
PARZIALI TERRENO		14.11			10.81				16.58			0.43	0.07	
QUOTE TERRENO	26.98			26.75				26.95				26.64	26.64	26.64
PROGRESSIVE PROGETTO		-13.98		-7.57	-6.07	-3.75	0.00	3.75	5.57	7.07		13.65		
PARZIALI PROGETTO		6.41		1.50	2.32	3.75	3.75	1.82	1.50	6.58				
QUOTE PROGETTO	26.87			31.14	31.08	31.13	31.23	31.13	31.09	31.15		26.77		

PROFILO ASSE NORD-SUD

SEZIONE 19

PROGRESSIVA 850.00

C BINDER

a USURA

mq 0,98

m 12,2

3%

3%

14

200
200

PROGRESSIVE TERRENO	-22.10	-19.26	-10.58							18.94	21.00					
PARZIALI TERRENO	2.84		8.68					29.52			2.06					
QUOTE TERRENO	26.50	26.42	26.63							27.47	27.47					
PROGRESSIVE PROGETTO				-8.48	-8.48	-8.39	-6.98	-6.76	-3.75	0.00	3.75	4.85	5.31	6.55	6.81	6.81
PARZIALI PROGETTO				11.56	3.23		3.75	1.61	3.75	1.56	1.75	1.50				
QUOTE PROGETTO				32.96	26.68	33.18	32.89	33.14	32.97	33.07	32.97	33.07	32.93	33.09	27.12	33.00

PROFILO ASSE NORD-SUD

SEZIONE 20


PROGRESSIVA 880.31

C BINDER

mq 1.00

a USURA

m 12.40

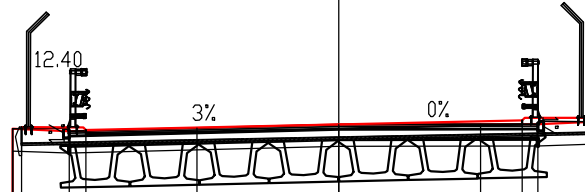

15

200
200


PROGRESSIVE TERRENO	-21.00	-18.35			-3.41			4.01	5.31	7.18	7.75	8.55	9.12	11.48	12.45		17.64	19.94	21.00
PARZIALI TERRENO		2.65		14.94			7.42	1.30	1.87	0.57	0.80	0.57	2.36	0.97	5.19		2.30	1.06	
QUOTE TERRENO	27.44	27.36			27.66			26.82	26.64	26.61	27.63	26.59	27.68	27.60	27.57		28.57	28.81	28.91
PROGRESSIVE PROGETTO								3.75	4.85	5.27	6.55	6.77	6.77						
PARZIALI PROGETTO								1.56	3.38	3.75	1.52	1.75	5.00						
QUOTE PROGETTO								33.27	33.49	33.39	33.56	26.62	33.46						

PROFILO ASSE NORD-SUD

SEZIONE 24

PROGRESSIVA 1100.00

A RILEVATO	mq	133.88
C BINDER	mq	1.17
D BASE	mq	3.66
E FONDAZIONE	mq	2.93
SC SCOTICO	mq	6.98
a USURA	m	14.63
b VEGETALE	m	19.93

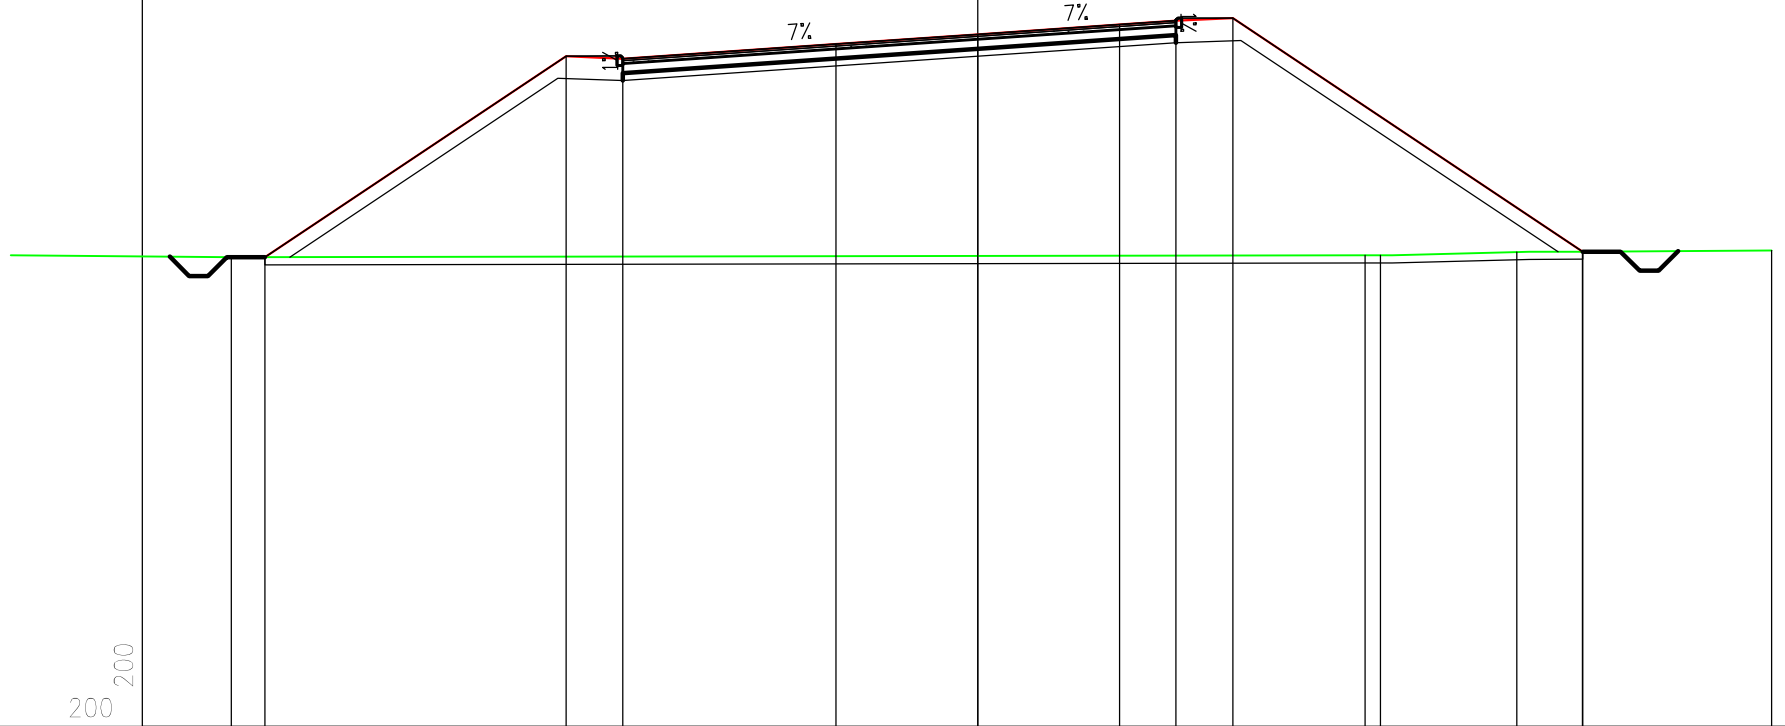


PROGRESSIVE TERRENO	-19.75									10.24	10.65	14.26	15.99	21.00
PARZIALI TERRENO	5.83			29.99						0.41	3.61	1.73	5.01	
QUOTE TERRENO	26.41									26.46	26.46	26.55	26.56	26.59
PROGRESSIVE PROGETTO	-18.86		-10.89	-9.39	-3.75	0.00	3.75	5.24	6.74				16.00	
PARZIALI PROGETTO		7.97	1.50	5.64	3.75	3.75	1.49	1.50		9.26				
QUOTE PROGETTO	26.41		31.73	31.66	32.05	32.31	32.57	32.67	32.73				26.56	

PROFILO ASSE NORD-SUD

SEZIONE 25

PROGRESSIVA 1150.00

A	RILEVATO	mq	99.47
C	BINDER	mq	1.17
D	BASE	mq	3.65
E	FONDAZIONE	mq	2.92
SC	SCOTICO	mq	6.32
a	USURA	m	14.60
b	VEGETALE	m	16.77

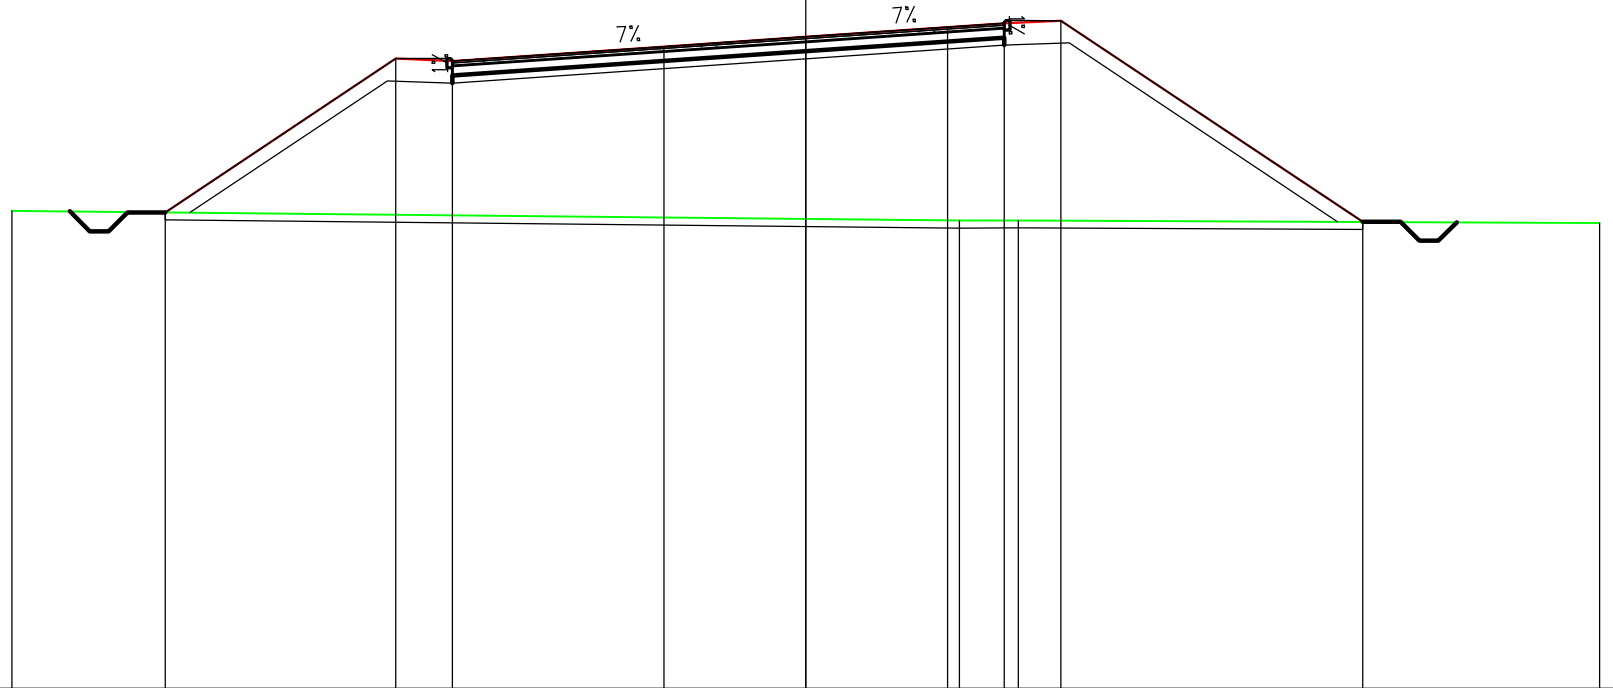

14

200
200


PROGRESSIVE TERRENO	-21.00							4.06	5.62		21.00		
PARZIALI TERRENO		25.06						1.56	15.38				
QUOTE TERRENO	26.64						26.38	26.38			26.31		
PROGRESSIVE PROGETTO		-16.94		-10.85	-9.35		-3.75	0.00	3.75	5.25	6.75		14.73
PARZIALI PROGETTO		6.09		1.50	5.60		3.75	3.75	1.50	1.50	7.98		
QUOTE PROGETTO		26.59		30.66	30.59		30.98	31.24	31.49	31.60	31.66		26.34

PROFILO ASSE NORD-SUD

SEZIONE 28

PROGRESSIVA 1300.00

A	RILEVATO	m ^q	46.57
C	BINDER	m ^q	0.95
D	BASE	m ^q	2.97
E	FONDAZIONE	m ^q	2.39
SC	SCOTICO	m ^q	4.85
a	USURA	m	11.89
b	VEGETALE	m	11.99

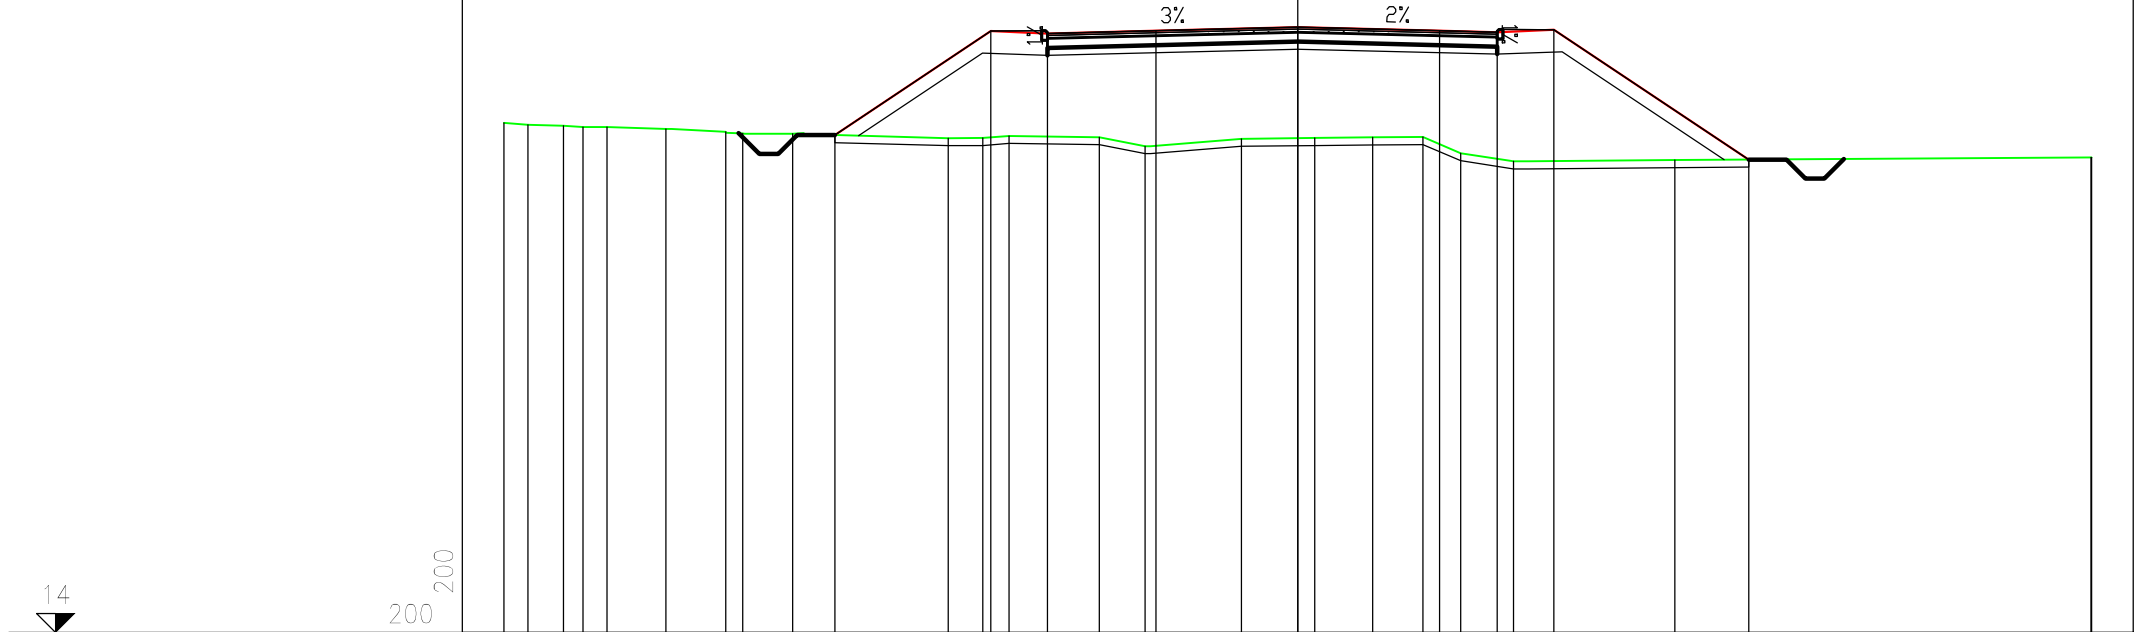


PROGRESSIVE TERRENO	-21.00	-20.37	-19.43	-18.91	-18.27	-16.71	-15.13	-14.68	-13.36	-9.25	-8.33	-7.64	-5.25	-4.04	-1.49	0.45	1.98	3.31	4.31	5.71	9.97	20.98	21.00
PARZIALI TERRENO	0.63	0.94	0.52	0.64	1.56	1.58	0.45	1.32	0.29	3.82	0.92	0.69	2.39	1.21	2.55	1.94	1.53	1.33	1.00	1.40	4.26	11.01	0.02
QUOTE TERRENO	27.48	27.43	27.40	27.37	27.37	27.32	27.24	27.20	27.20	27.07	27.08	27.13	27.10	26.86	27.06	27.08	27.10	27.11	26.68	26.46	26.50	26.56	26.56
PROGRESSIVE PROGETTO									-12.25	-8.12	-6.62	-3.75	0.00	3.75	5.27	6.77					11.93		
PARZIALI PROGETTO									4.13	1.50	2.87	3.75	3.75	1.52	1.50	5.16							
QUOTE PROGETTO									27.16	29.91	29.84	29.92	30.01	29.92	29.88	29.94					26.51		

PROFILO ASSE NORD-SUD

SEZIONE 29

PROGRESSIVA 1350.00

A	RILEVATO	mq	59.15
C	BINDER	mq	0.94
D	BASE	mq	2.91
E	FONDAZIONE	mq	2.33
SC	SCOTICO	mq	4.46
a	USURA	m	11.64
b	VEGETALE	m	13.52

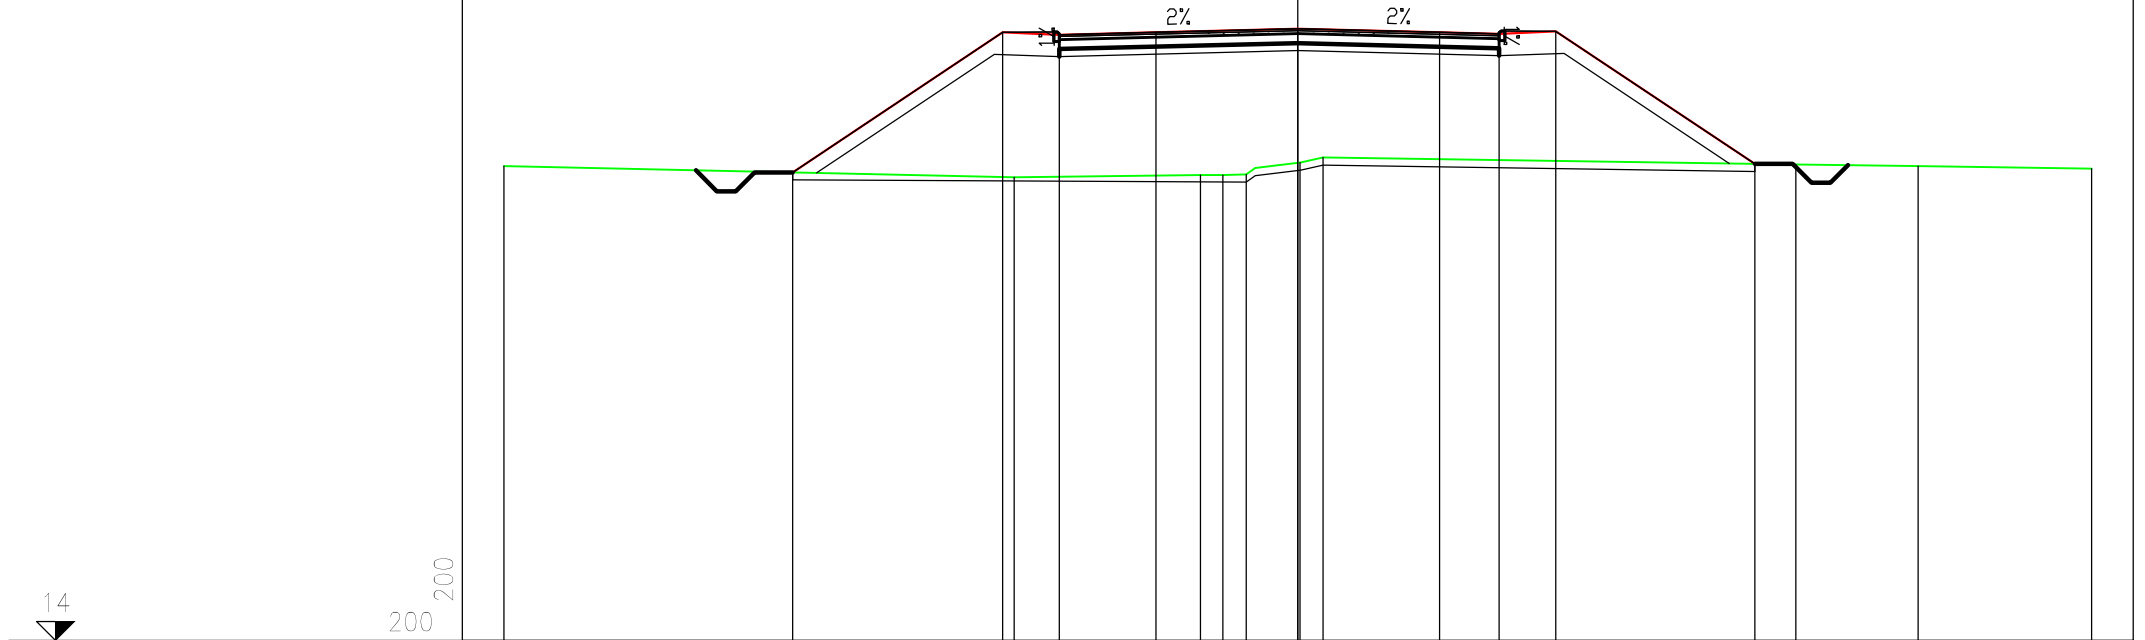


PROGRESSIVE TERRENO	-21.00	-7.50	-2.58	-1.98	-1.37	0.06	0.67	13.17	16.41	21.00
PARZIALI TERRENO	13.50	4.92	0.60	0.61	1.43	0.61	12.50	3.24	4.59	
QUOTE TERRENO	26.55	26.25	26.31	26.31	26.33	26.64	26.77	26.59	26.55	26.48
PROGRESSIVE PROGETTO	-13.37	-7.81	-6.31	-3.75	0.00	3.75	5.33	6.83	12.09	
PARZIALI PROGETTO	5.56	1.50	2.56	3.75	3.75	1.58	1.50	5.26		
QUOTE PROGETTO	26.38	30.09	30.02	30.09	30.18	30.09	30.05	30.11	26.60	

PROFILO ASSE NORD-SUD

SEZIONE 30

PROGRESSIVA 1400.00

C	BINDER	mq	0.91
D	BASE	mq	2.83
E	FONDAZIONE	mq	2.27
a	USURA	m	11.33
b	VEGETALE	m	14.88

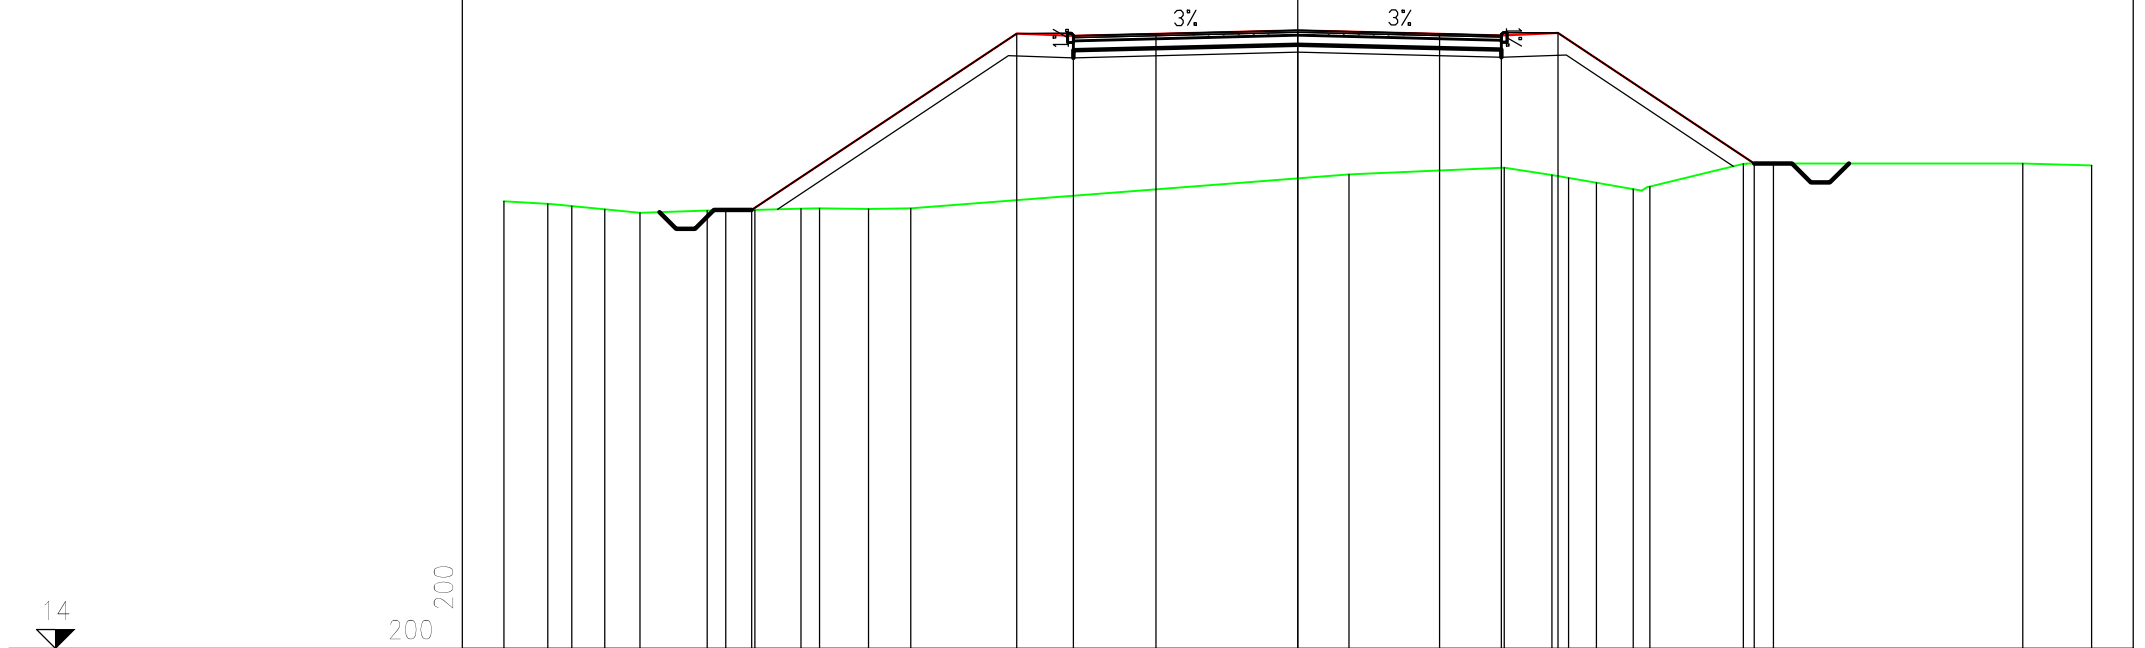

14

200
200


PROGRESSIVE TERRENO	-21.00	-19.84	-19.21	-18.33	-17.40	-15.62	-15.13	-14.36	-13.15	-12.65	-11.35	-10.24	1.35	5.46	6.72	7.16	7.90	8.87	9.31	11.79	12.58	19.17	21.00	
PARZIALI TERRENO	1.16	0.63	0.88	0.93	1.78	0.49	0.77	1.21	0.50	1.30	1.11		11.59	4.11	1.26	0.44	0.74	0.97	0.37	2.48	0.91	0.76	6.59	1.83
QUOTE TERRENO	25.83	25.76	25.70	25.62	25.52	25.58	25.58	25.60	25.63	25.64	25.62	25.64	26.54	26.71	26.52	26.45	26.32	26.15	26.22	26.82	26.82	26.83	26.78	
PROGRESSIVE PROGETTO						-14.44							-7.44	-5.94	-3.75	0.00	3.75	5.39	6.89	12.07				
PARZIALI PROGETTO										7.00			1.50	2.19	3.75	3.75	1.64	1.50	5.18					
QUOTE PROGETTO						25.60							30.27	30.20	30.26	30.35	30.26	30.22	30.28	26.82				

PROFILO ASSE NORD-SUD

SEZIONE 31

PROGRESSIVA 1450.00

A	RILEVATO	mq	57.74
C	BINDER	mq	0.89
D	BASE	mq	2.75
E	FONDAZIONE	mq	2.20
SC	SCOTICO	mq	4.98
a	USURA	m	11.02
b	VEGETALE	m	13.56

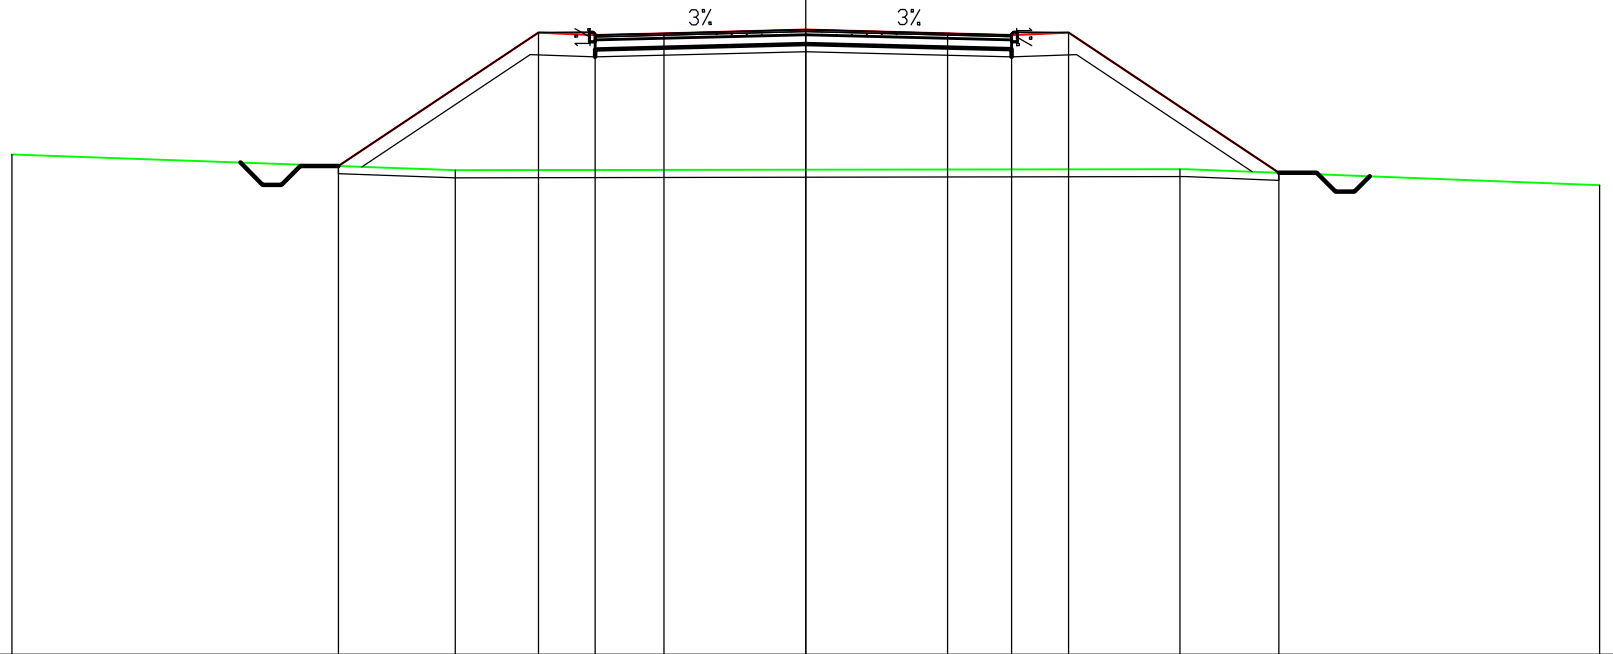


PROGRESSIVE TERRENO	-21.00	-9.27	9.90	21.00					
PARZIALI TERRENO	11.73	19.17	11.10						
QUOTE TERRENO	27.22	26.81	26.84	26.41					
PROGRESSIVE PROGETTO	-12.37	-7.07	-5.57	-3.75	0.00	3.75	5.45	6.95	12.51
PARZIALI PROGETTO	5.30	1.50	1.82	3.75	3.75	1.70	1.50	5.56	
QUOTE PROGETTO	26.92	30.45	30.38	30.43	30.52	30.43	30.39	30.45	26.74

PROFILO ASSE NORD-SUD

SEZIONE 32

PROGRESSIVA 1500.00

A RILEVATO	mq	101.64
C BINDER	mq	0.87
D BASE	mq	2.70
E FONDAZIONE	mq	2.16
SC SCOTICO	mq	5.95
a USURA	m	10.81
b VEGETALE	m	18.71

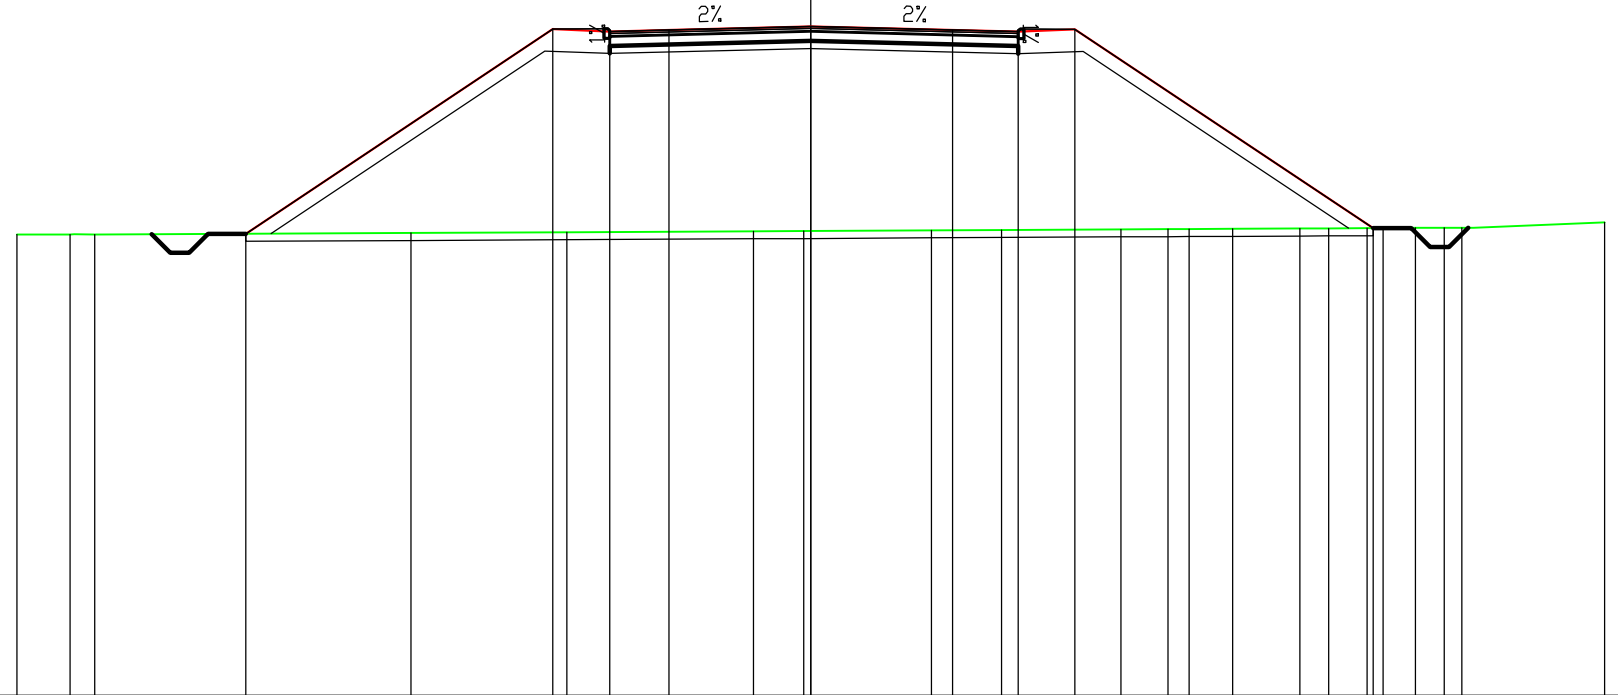

13

200
200


PROGRESSIVE TERRENO	-21.00	-19.59	-18.94		-10.58	-6.45		-1.51	-0.18	3.19	5.04		8.21	9.44	10.01	11.16	12.93	13.69	14.71	15.14	16.00	16.76	17.22	21.00
PARZIALI TERRENO	1.41	0.65		8.36	4.13	4.94	1.33	3.37	1.85	3.17	1.23	0.57	1.15	1.77	0.76	1.02	0.43	0.86	0.76	0.46	3.78			
QUOTE TERRENO	25.19	25.19	25.19		25.23	25.25		25.28	25.29	25.30	25.31		25.33	25.33	25.34	25.34	25.35	25.36	25.36	25.36	25.37	25.37	25.37	25.52
PROGRESSIVE PROGETTO				-14.94		-6.82	-5.32	-3.75	0.00	3.75	5.49	6.99					14.88							
PARZIALI PROGETTO					8.12	1.50	1.57	3.75		3.75	1.74	1.50			7.89									
QUOTE PROGETTO				25.21		30.63	30.56	30.60	30.69	30.60	30.56	30.62					25.36							

PROFILO ASSE NORD-SUD

SEZIONE 33

PROGRESSIVA 1543.05

A RILEVATO	mq	100.09
C BINDER	mq	0.86
D BASE	mq	2.69
E FONDAZIONE	mq	2.15
SC SCOTICO	mq	5.90
a USURA	m	10.75
b VEGETALE	m	18.53

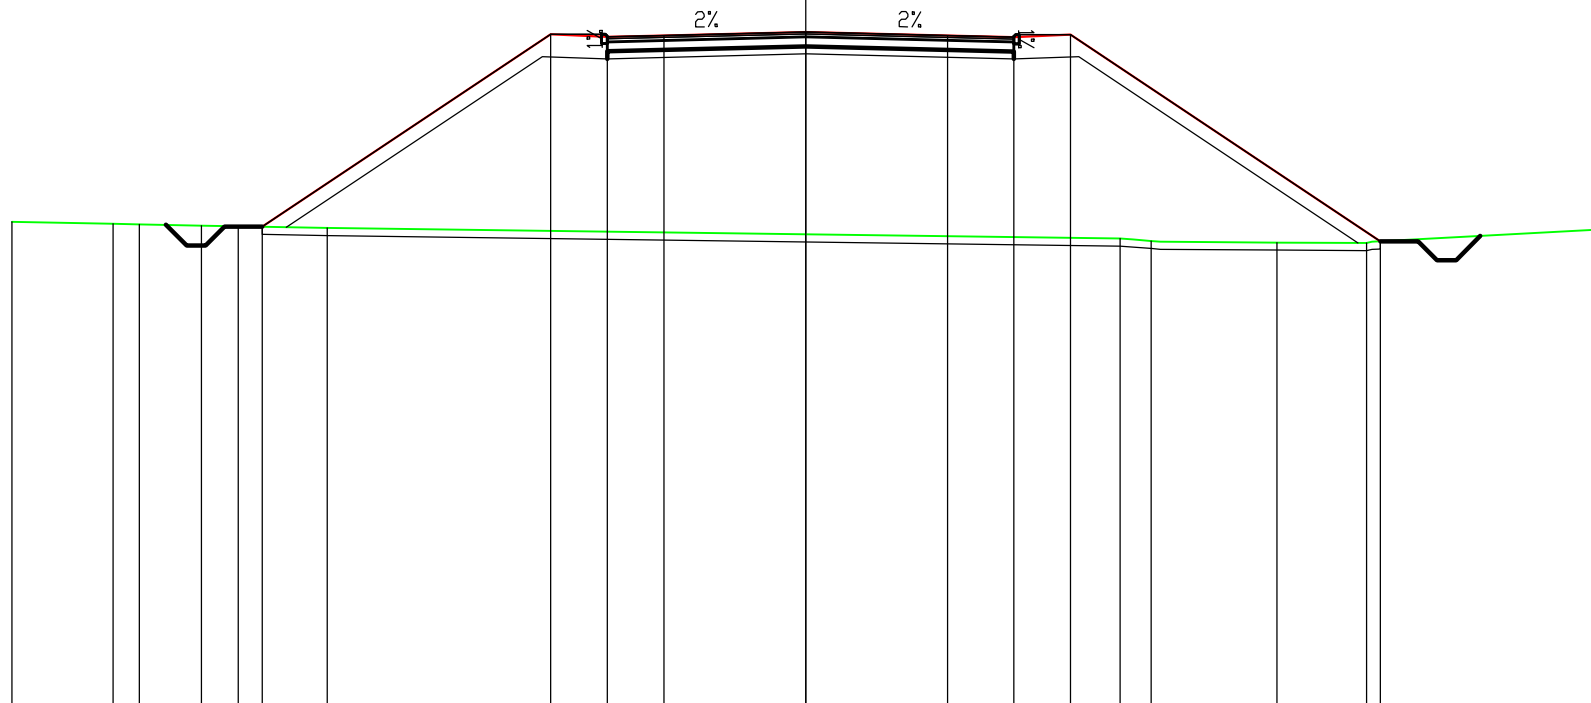

13

200
200


PROGRESSIVE TERRENO	-21.00	-18.32	-17.63	-15.98	-15.01	-12.66					8.31	9.13	12.46	14.83	21.00
PARZIALI TERRENO	2.68	0.69	1.65	0.97	2.35		20.97				0.82	3.33	2.37	6.17	
QUOTE TERRENO	25.82	25.77	25.75	25.72	25.70	25.66					25.38	25.31	25.27	25.26	25.61
PROGRESSIVE PROGETTO				-14.38			-6.75	-5.25	-3.75	0.00	3.75	5.50	7.00		15.20
PARZIALI PROGETTO					7.63		1.50	1.50	3.75		3.75	1.75	1.50	8.20	
QUOTE PROGETTO				25.69			30.78	30.71	30.75	30.84	30.75	30.70	30.77		25.30

PROFILO ASSE NORD-SUD

SEZIONE 34

PROGRESSIVA 1552.11

A	RILEVATO	mq	76.91
C	BINDER	mq	0.84
D	BASE	mq	2.62
E	FONDAZIONE	mq	2.11
SC	SCOTICO	mq	5.39
a	USURA	m	10.51
b	VEGETALE	m	16.18

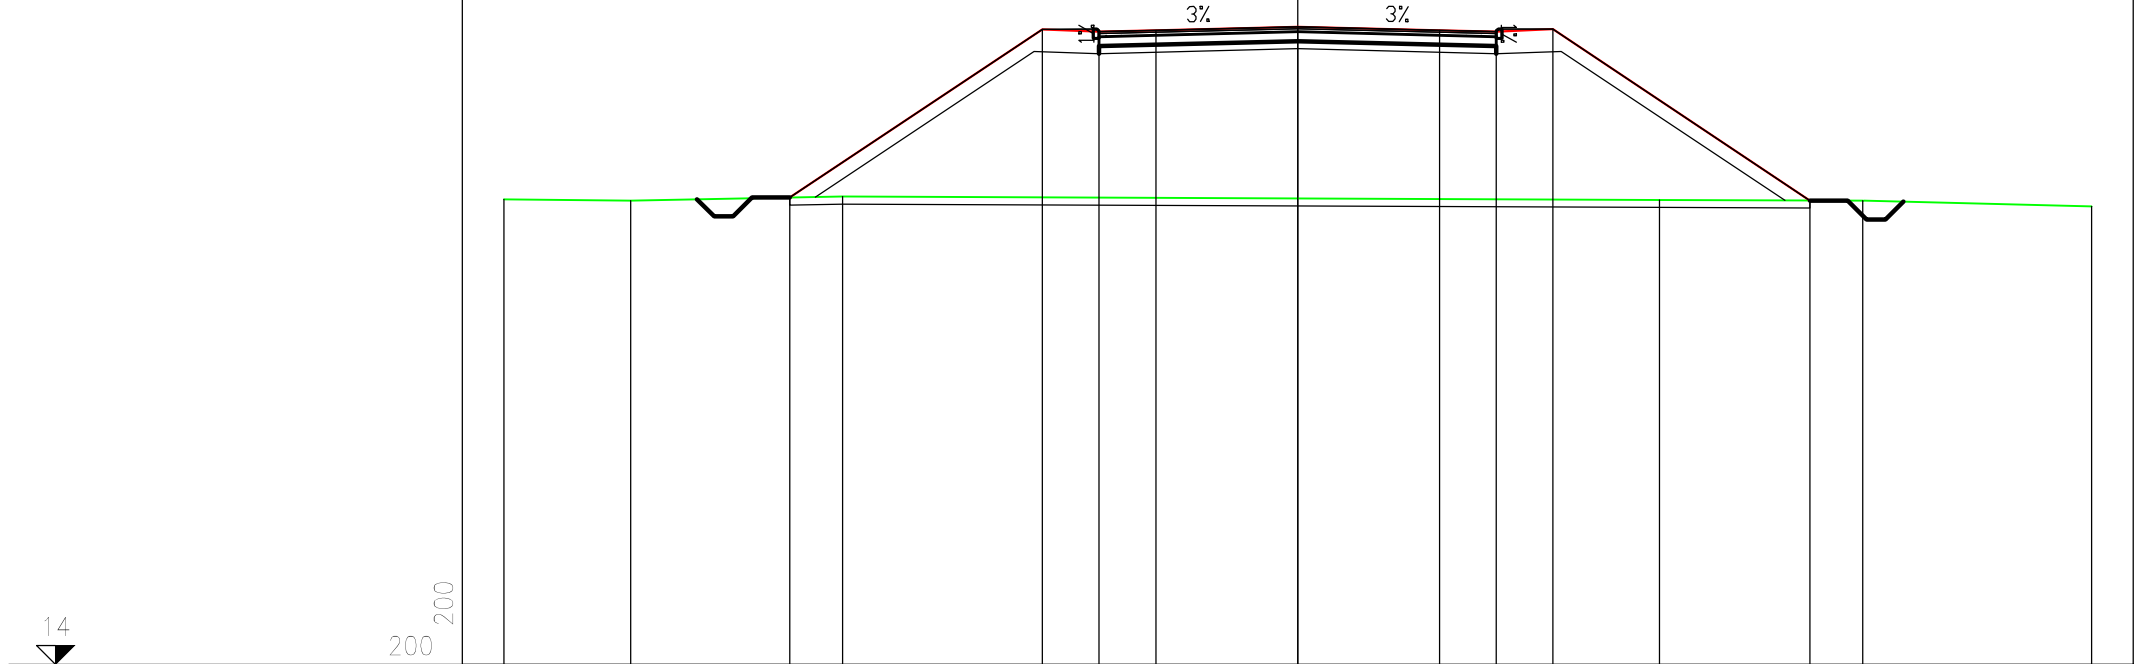


PROGRESSIVE TERRENO	-21.00	-17.65	-12.04		9.57	14.94	21.00					
PARZIALI TERRENO	3.35	5.61		21.61	5.37	6.06						
QUOTE TERRENO	26.30	26.27	26.38		26.29	26.26	26.11					
PROGRESSIVE PROGETTO			-13.44	-6.76	-5.26	-3.75	0.00	3.75	5.25	6.75		13.55
PARZIALI PROGETTO			6.68	1.50	1.51	3.75	3.75	1.50	1.50	6.80		
QUOTE PROGETTO			26.35	30.80	30.74	30.77	30.87	30.77	30.74	30.80		26.27

PROFILO ASSE NORD-SUD

SEZIONE 35

PROGRESSIVA 1600.00

A	RILEVATO	mq	108.35
C	BINDER	mq	0.84
D	BASE	mq	2.62
E	FONDAZIONE	mq	2.10
SC	SCOTICO	mq	6.07
a	USURA	m	10.51
b	VEGETALE	m	19.55

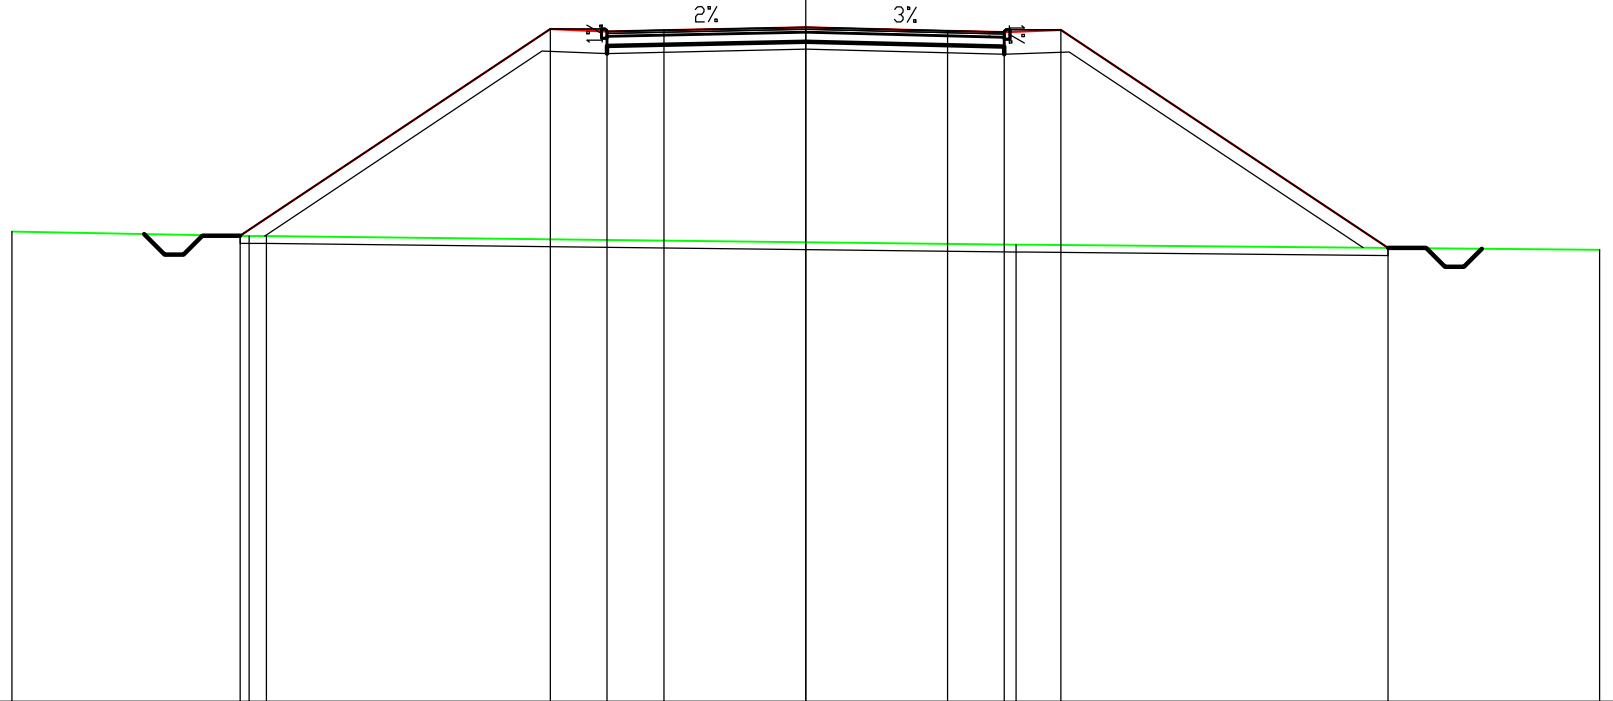


PROGRESSIVE TERRENO	-21.00	-14.73	-14.27	5.56	21.00					
PARZIALI TERRENO	6.27	0.46	19.83	15.44						
QUOTE TERRENO	25.43	25.31	25.31	25.08	24.94					
PROGRESSIVE PROGETTO		-14.96	-6.76	-5.26	-3.75	0.00	3.75	5.25	6.75	15.40
PARZIALI PROGETTO		8.20	1.50	1.51	3.75	3.75	1.50	1.50	8.65	
QUOTE PROGETTO		25.32	30.79	30.72	30.75	30.83	30.74	30.70	30.77	25.00

PROFILO ASSE NORD-SUD

SEZIONE 36

PROGRESSIVA 1650.00

A	RILEVATO	m	107.87
C	BINDER	m	0.84
D	BASE	m	2.63
E	FONDAZIONE	m	2.10
SC	SCOTICO	m	6.05
a	USURA	m	10.50
b	VEGETALE	m	19.46

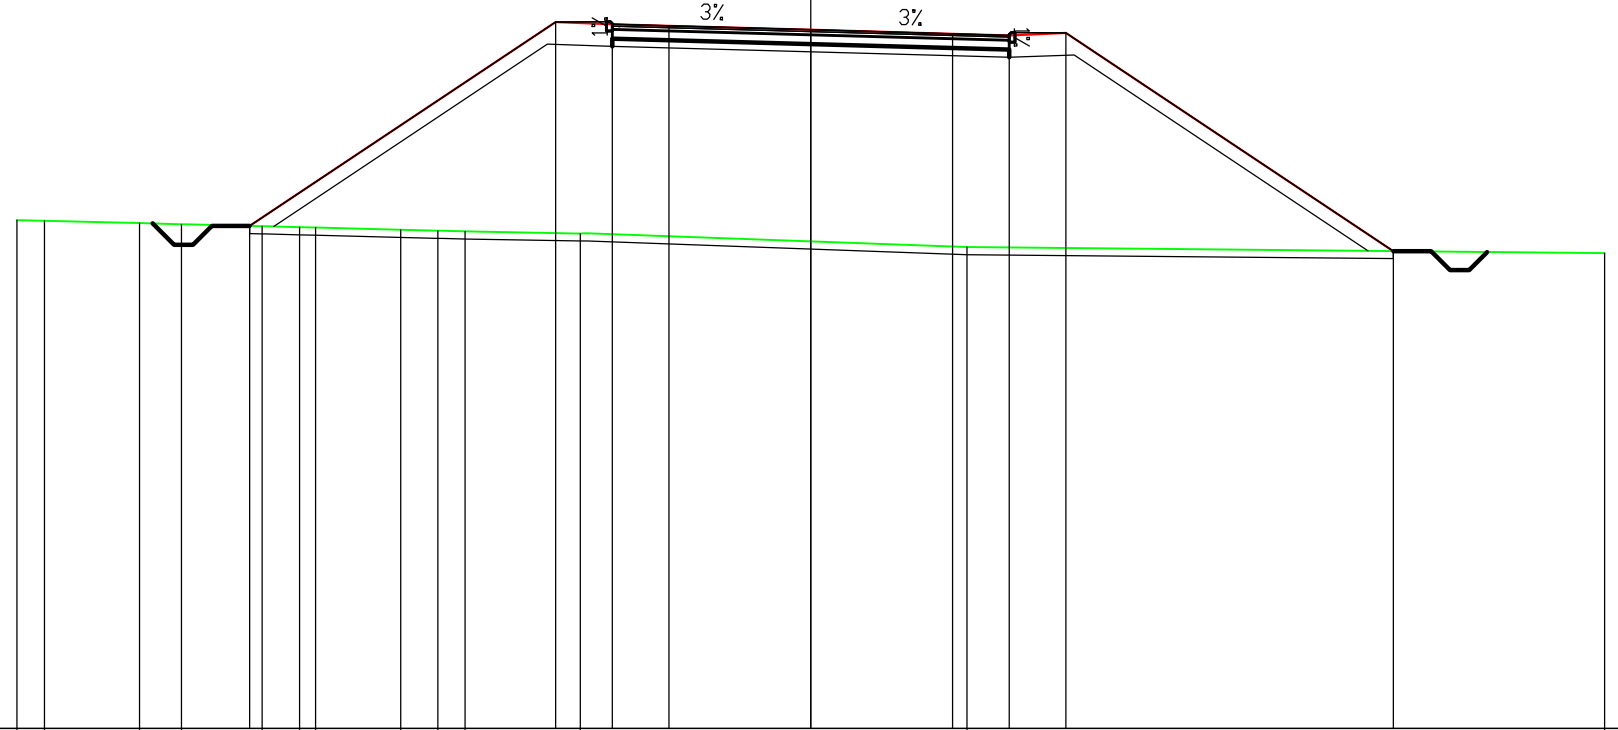


PROGRESSIVE TERRENO	-21.00	-20.27	-17.76	-16.64	-14.51	-13.52	-13.10	-10.84	-9.86	-9.14	-6.09	4.13	21.00					
PARZIALI TERRENO	0.73	2.51	1.12	2.13	0.99	0.42	2.26	0.98	0.72	3.05	10.22	16.87						
QUOTE TERRENO	25.45	25.43	25.37	25.34	25.28	25.26	25.25	25.19	25.16	25.15	25.09	24.73	24.57					
PROGRESSIVE PROGETTO					-14.85						-6.75	-5.25	-3.75	0.00	3.75	5.25	6.75	15.41
PARZIALI PROGETTO								8.10			1.50	1.50	3.75		3.75	1.50	1.50	8.66
QUOTE PROGETTO					25.29						30.69	30.62	30.58	30.48	30.38	30.33	30.40	24.62

PROFILO ASSE NORD-SUD

SEZIONE 37

PROGRESSIVA 1700.00

A RILEVATO	mq	74.19
C BINDER	mq	0.84
D BASE	mq	2.62
E FONDAZIONE	mq	2.10
SC SCOTICO	mq	5.33
a USURA	m	10.50
b VEGETALE	m	15.95

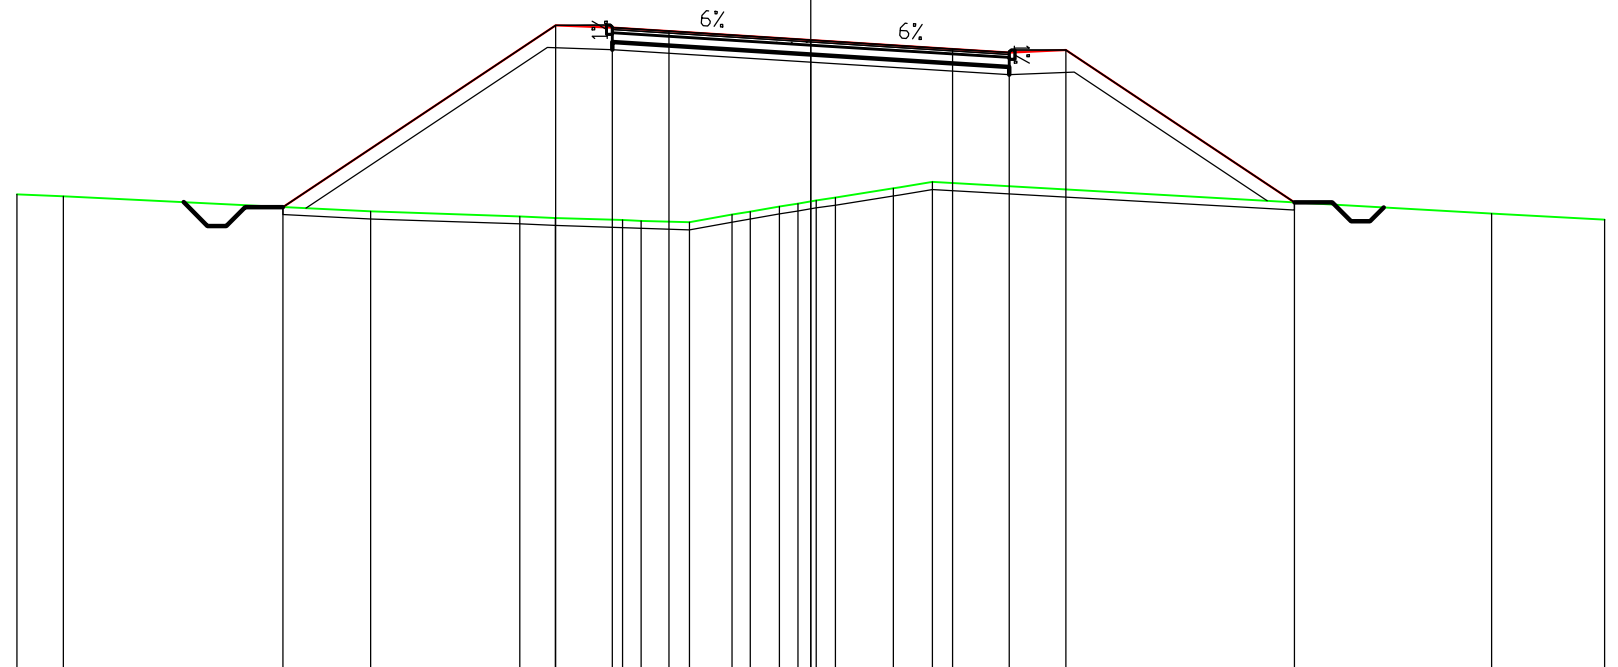

13

200
200


PROGRESSIVE TERRENO	-21.00	-19.78		-11.65		-7.70	-6.76	-4.98	-4.49	-3.21	-2.08	-1.60	-0.83	-0.34	0.14	0.65	2.18	3.22		18.01	21.00
PARZIALI TERRENO	1.22		8.13		3.95	0.94	1.78	0.49	1.28	1.13	0.48	0.77	0.49	0.48	0.51	1.53	1.04			14.79	2.99
QUOTE TERRENO	25.73	25.68		25.28		25.14	25.10	25.05	25.02	24.99	25.19	25.27	25.41	25.48	25.57	25.64	25.89	26.05		25.22	25.05
PROGRESSIVE PROGETTO			-13.96			-6.75	-5.25	-3.75			0.00						3.75	5.25	6.75		12.79
PARZIALI PROGETTO				7.21		1.50	1.50		3.75		3.75						1.50	1.50		6.04	
QUOTE PROGETTO			25.39			30.20	30.13	30.04			29.80						29.57	29.48	29.54		25.51

PROFILO ASSE NORD-SUD

SEZIONE 38

PROGRESSIVA 1750.00

A	RILEVATO	mq	72.19
C	BINDER	mq	0.84
D	BASE	mq	2.63
E	FONDAZIONE	mq	2.10
SC	SCOTICO	mq	5.29
a	USURA	m	10.50
b	VEGETALE	m	15.67

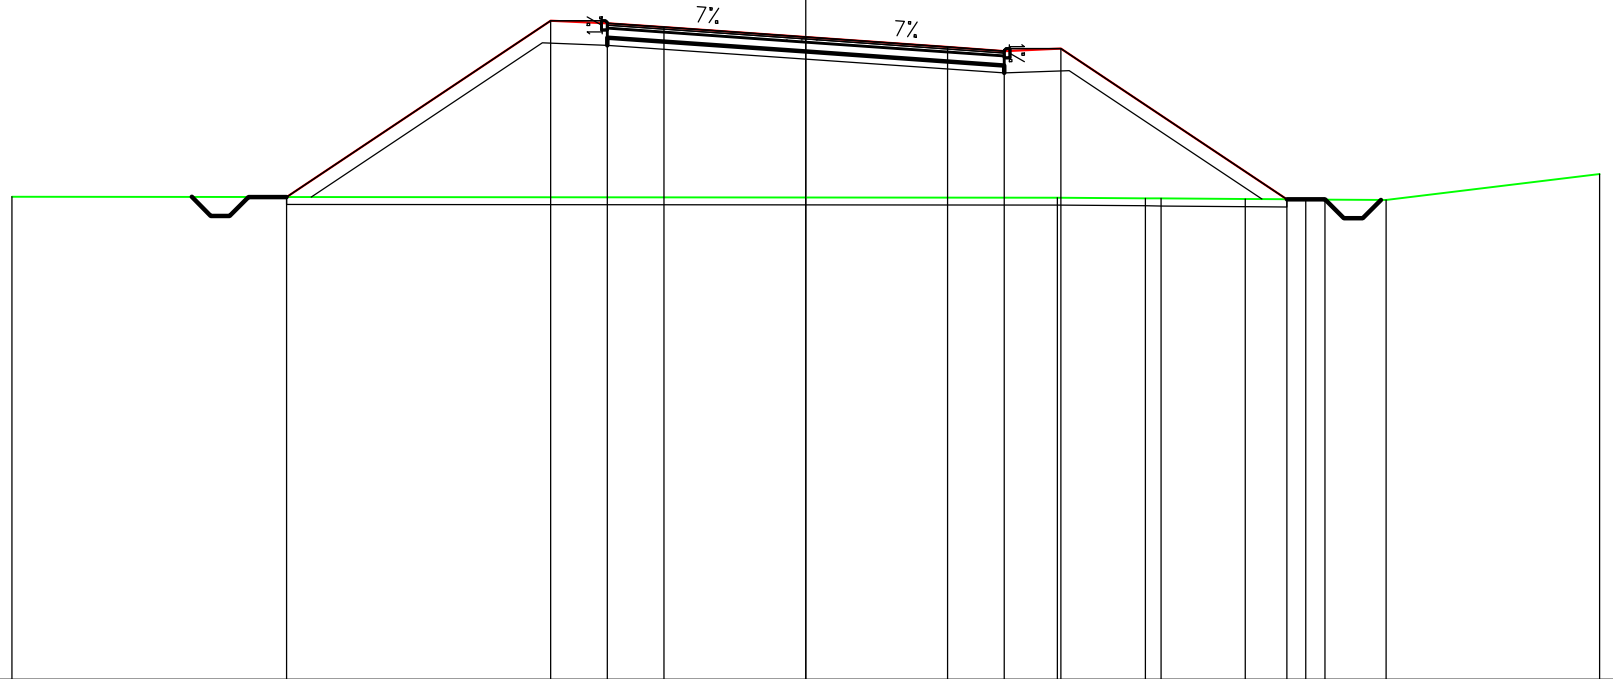


PROGRESSIVE TERRENO	-21.00									6.65	8.98	9.40	11.63	13.22	13.73	15.35	21.00
PARZIALI TERRENO			27.65							2.33	0.42	2.23	1.59	0.51	1.62	5.65	
QUOTE TERRENO	24.77									24.74	24.73	24.72	24.71	24.70	24.69	24.68	25.37
PROGRESSIVE PROGETTO		-13.74		-6.75	-5.25	-3.75	0.00		3.75	5.25	6.75			12.73			
PARZIALI PROGETTO			6.99	1.50	1.50	3.75		3.75	1.50	1.50		5.98					
QUOTE PROGETTO		24.76		29.42	29.36	29.25	28.99		28.73	28.62	28.69			24.70			

PROFILO ASSE NORD-SUD

SEZIONE 44

PROGRESSIVA 2050.00

A	RILEVATO	mq	13.96
C	BINDER	mq	0.88
D	BASE	mq	2.77
E	FONDAZIONE	mq	2.22
SC	SCOTICO	mq	3.72
a	USURA	m	11.09
b	VEGETALE	m	7.17

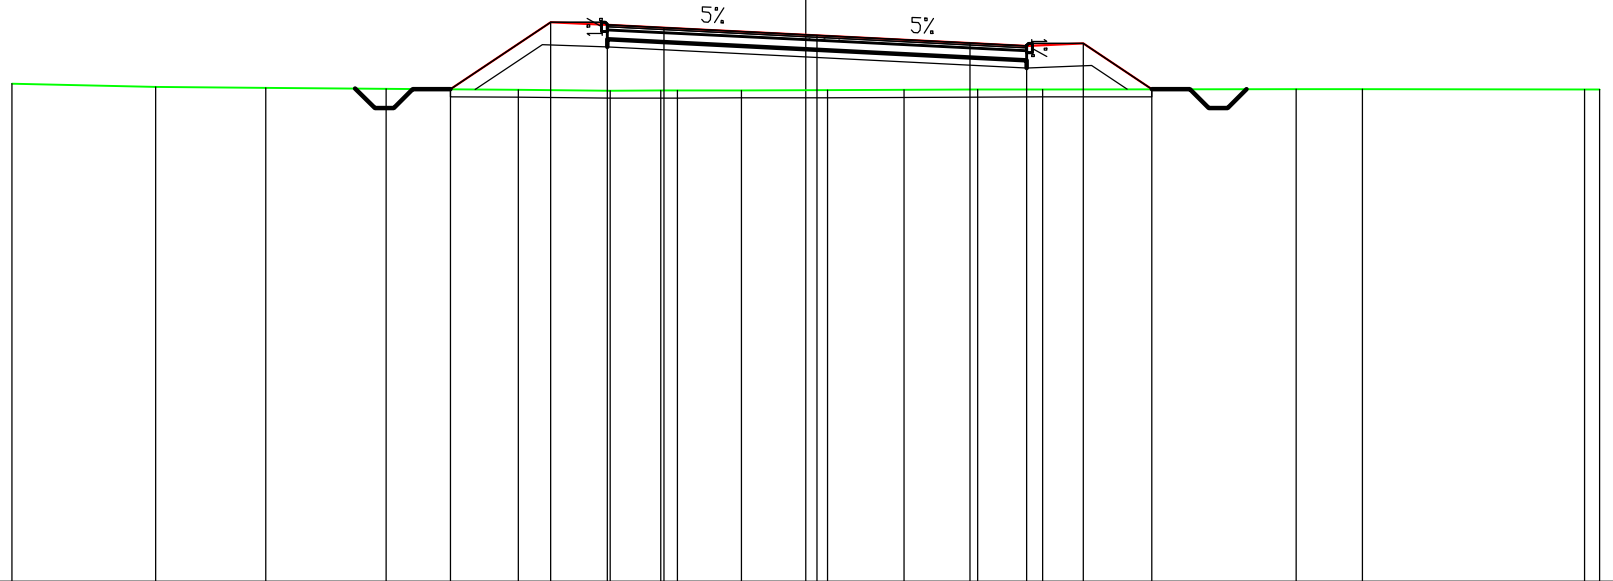

200
200


PROGRESSIVE TERRENO	-21.00	-17.20	-14.29	-11.10	-7.61	-5.17	-3.84	-3.39	-1.71	0.58	2.60	4.54	6.27	12.97	14.72	20.60	21.00
PARZIALI TERRENO	3.80	2.91	3.19	3.49	2.44	1.33	0.45	1.68	2.29	2.02	1.94	1.73	6.70	1.75	5.88	0.40	
QUOTE TERRENO	24.16	24.08	24.06	24.03	24.01	23.98	23.99	23.99	23.99	24.00	24.00	24.01	24.02	24.02	24.02	24.02	24.01
PROGRESSIVE PROGETTO				-9.40	-6.75	-5.25	-3.75		0.30		4.34	5.84	7.34	9.16			
PARZIALI PROGETTO				2.65	1.50	1.50	4.05		4.04		1.50	1.50	1.82				
QUOTE PROGETTO				24.02	25.79	25.72	25.65		25.44		25.24	25.16	25.23	24.02			

PROFILO ASSE NORD-SUD

SEZIONE 46

PROGRESSIVA 2142.96

A	RILEVATO	m ^q	3.11
B	STERRO	m ^q	0.81
C	BINDER	m ^q	0.90
D	BASE	m ^q	2.79
E	FONDAZIONE	m ^q	2.24
SC	SCOTICO	m ^q	3.34
a	USURA	m	11.17
b	VEGETALE	m	5.20

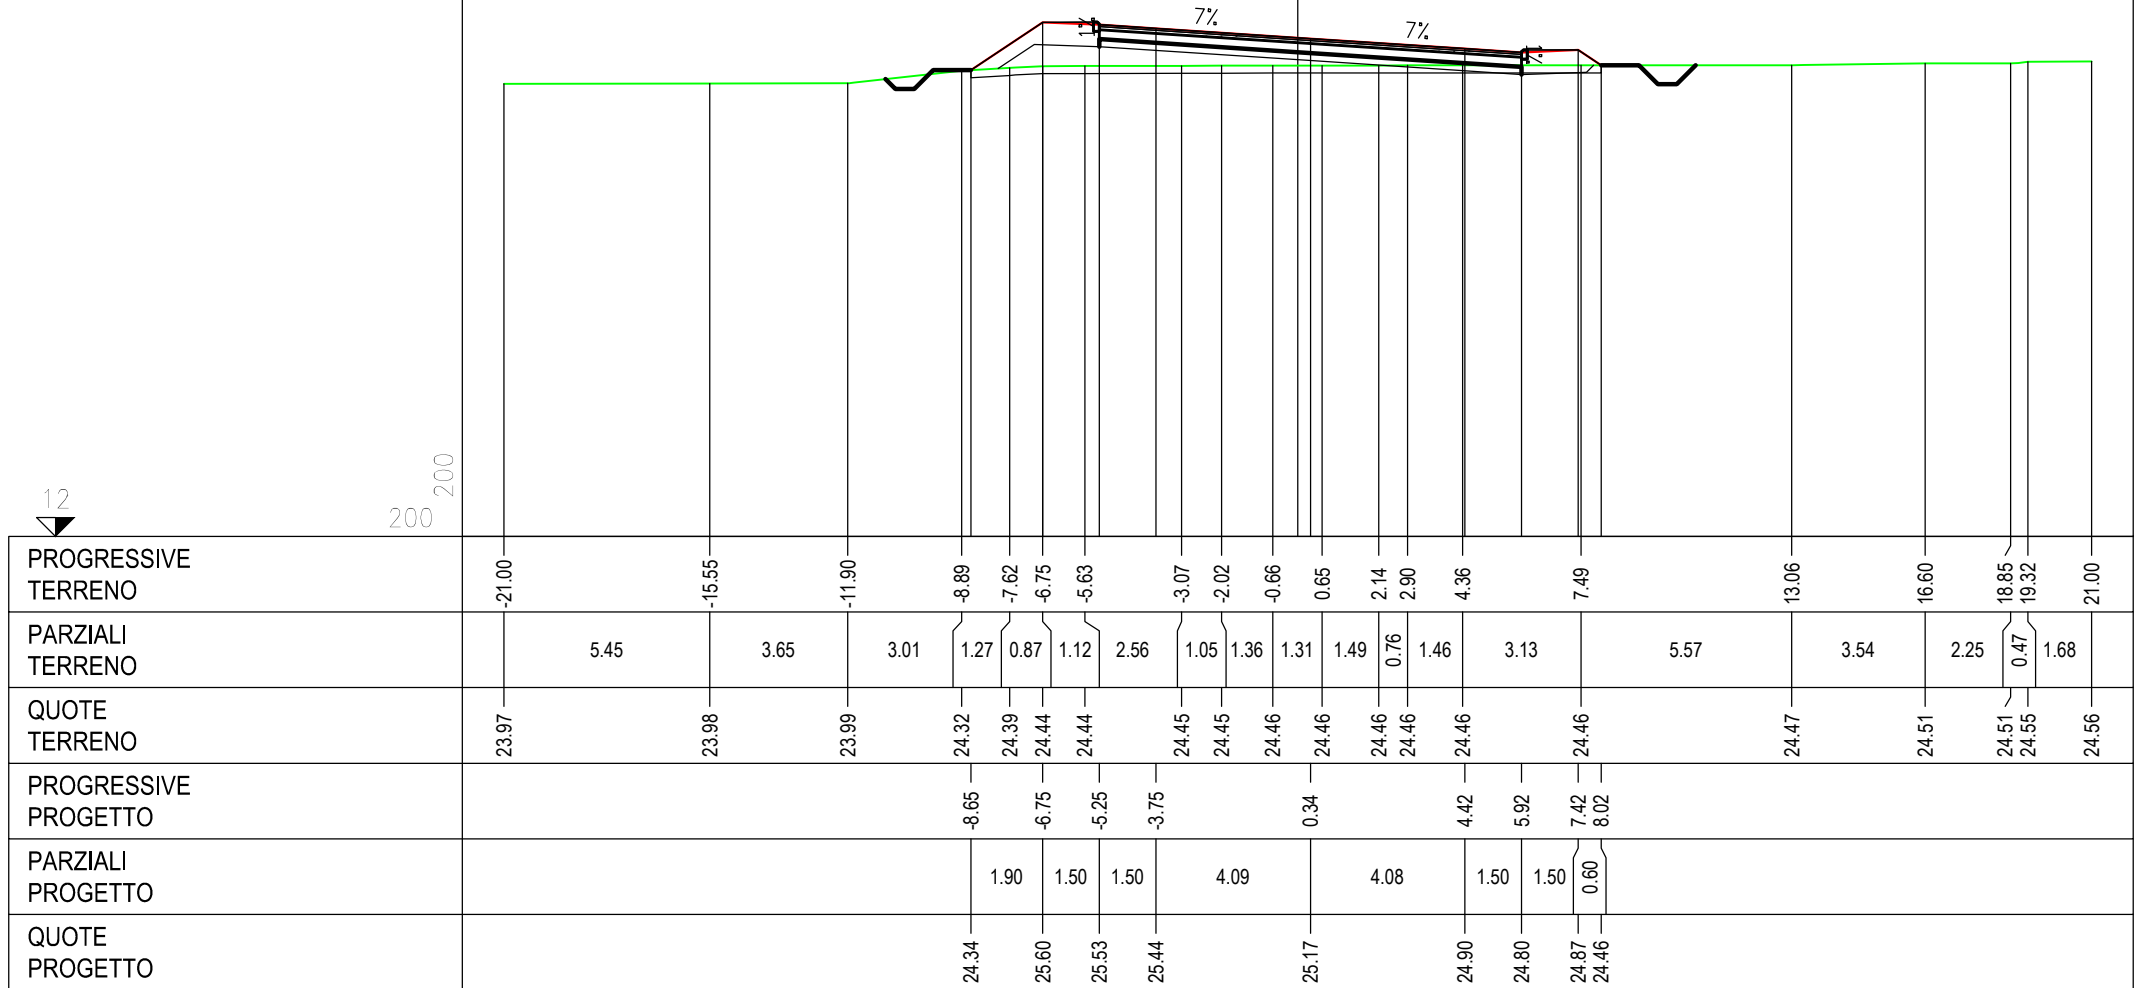


PROFILO ASSE NORD-SUD

SEZIONE 48

PROGRESSIVA 2250.00

A	RILEVATO	mq	10.01
C	BINDER	mq	0.91
D	BASE	mq	2.82
E	FONDAZIONE	mq	2.26
SC	SCOTICO	mq	3.62
a	USURA	m	11.30
b	VEGETALE	m	6.53

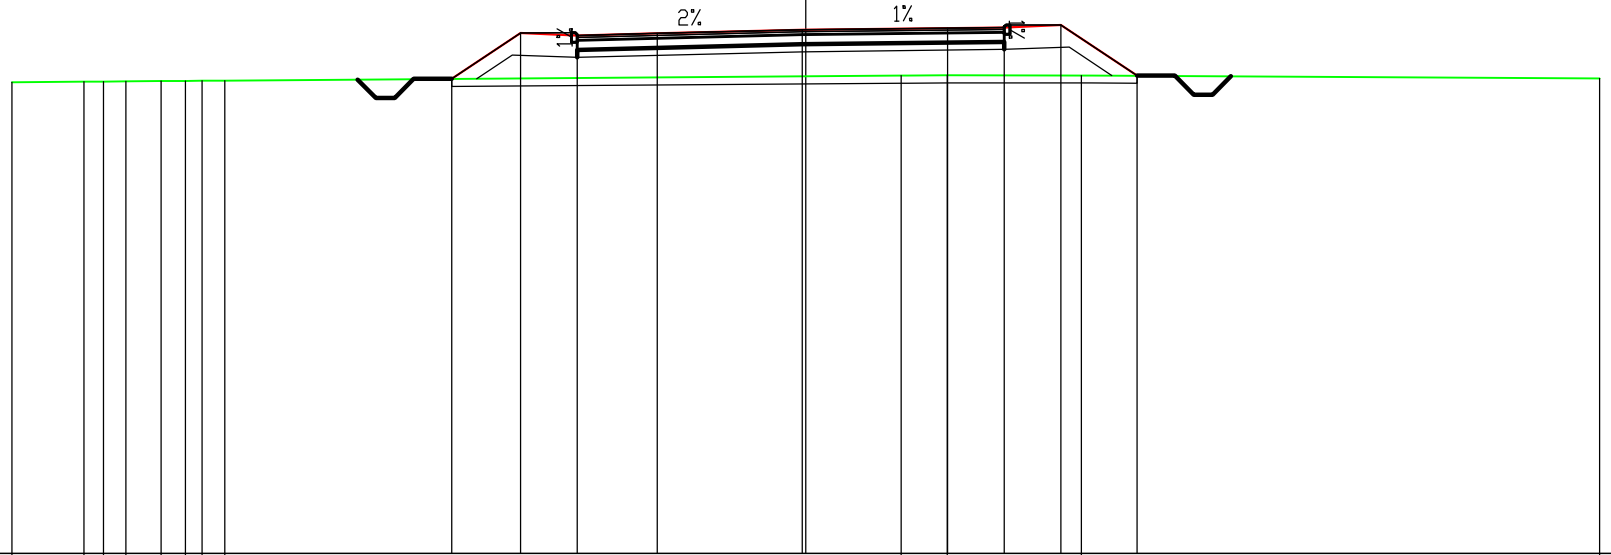

200
200


PROGRESSIVE TERRENO	-21.00	-19.09	-18.58	-17.99	-17.05	-16.41	-15.97	-15.37		2.52	3.74	7.29	21.00				
PARZIALI TERRENO	1.91	0.51	0.59	0.94	0.64	0.44	0.60		17.89	1.22	3.55		13.71				
QUOTE TERRENO	23.46	23.48	23.48	23.49	23.49	23.50	23.50	23.51		23.64	23.65	23.64	23.56				
PROGRESSIVE PROGETTO									-9.37	-7.55	-6.05	-3.93	-0.09	3.75	5.25	6.75	8.76
PARZIALI PROGETTO									1.82	1.50	2.12	3.84		3.84	1.50	1.50	2.01
QUOTE PROGETTO									23.55	24.77	24.70	24.75	24.85	24.89	24.91	24.98	23.64

PROFILO ASSE NORD-SUD

SEZIONE 49

PROGRESSIVA 2300.00

A	RILEVATO	mq	15.08
C	BINDER	mq	1.02
D	BASE	mq	3.17
E	FONDAZIONE	mq	2.53
SC	SCOTICO	mq	4.01
a	USURA	m	12.68
b	VEGETALE	m	7.13

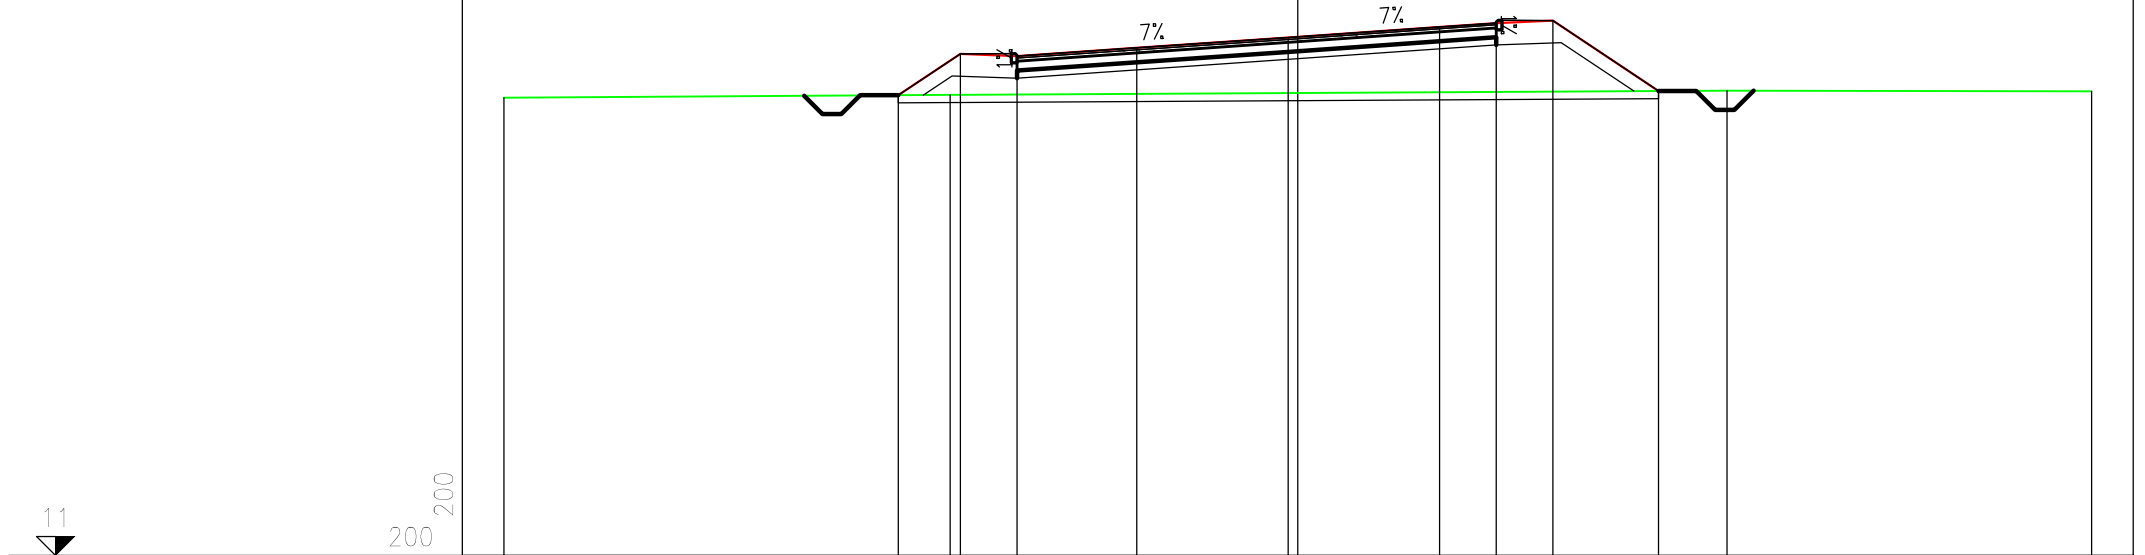


PROGRESSIVE TERRENO	-21.00	-9.20	11.35	21.00						
PARZIALI TERRENO	11.80	20.55	9.65							
QUOTE TERRENO	23.11	23.18	23.30	23.27						
PROGRESSIVE PROGETTO		-10.57	-8.93	-7.43	-4.26	-0.25	3.75	5.25	6.75	9.54
PARZIALI PROGETTO		1.64	1.50	3.17	4.01	4.00	1.50	1.50	2.79	
QUOTE PROGETTO		23.17	24.27	24.21	24.42	24.70	24.98	25.08	25.15	23.29

PROFILO ASSE NORD-SUD

SEZIONE 50

PROGRESSIVA 2350.00

A	RILEVATO	mq	11.47
B	STERRO	mq	0.45
C	BINDER	mq	1.06
D	BASE	mq	3.32
E	FONDAZIONE	mq	2.65
SC	SCOTICO	mq	3.97
a	USURA	m	13.27
b	VEGETALE	m	6.26

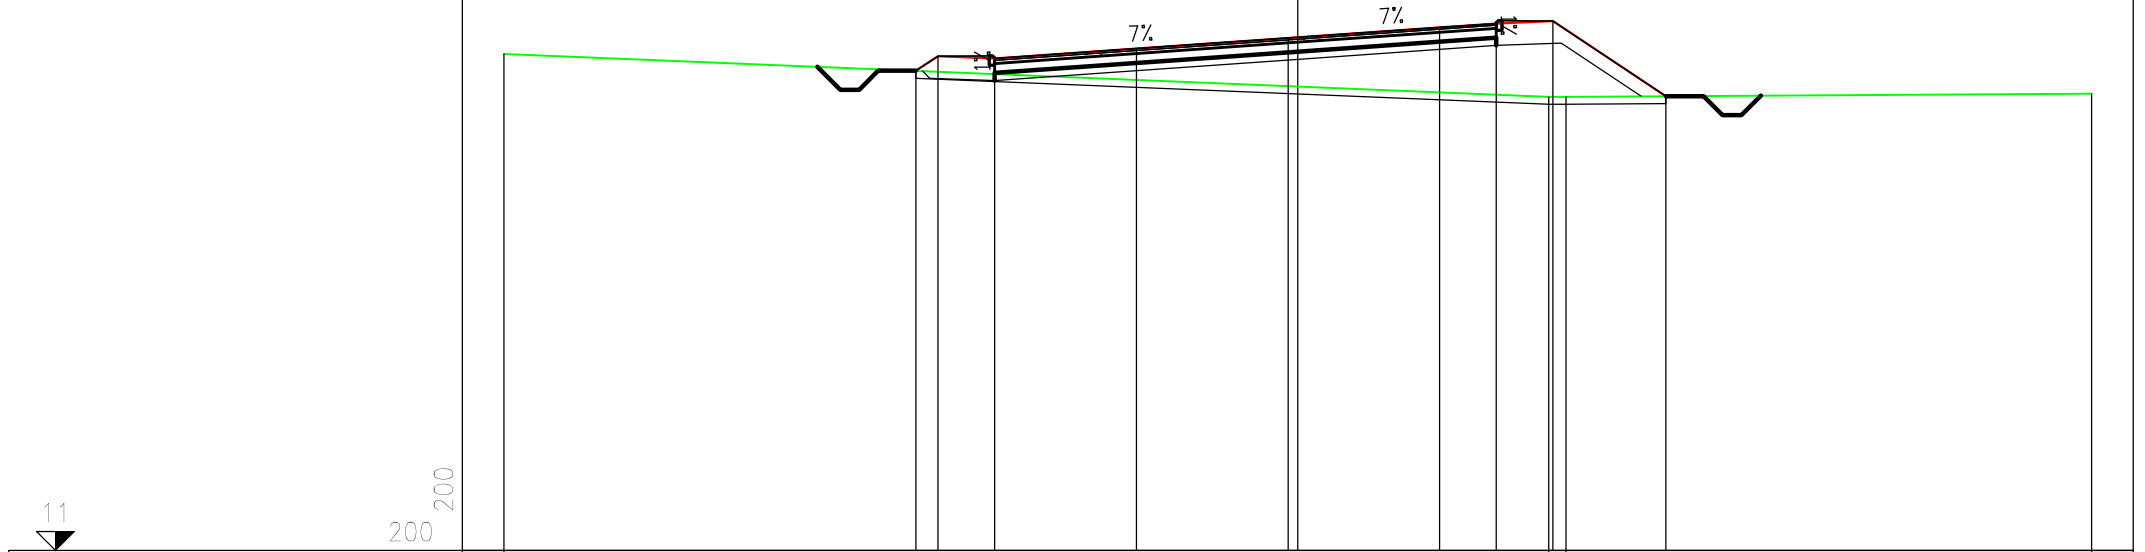


PROGRESSIVE TERRENO	-21.00							6.64	7.10		21.00
PARZIALI TERRENO			27.64					0.46		13.90	
QUOTE TERRENO	24.14							23.00	23.00		23.08
PROGRESSIVE PROGETTO			-10.10	-9.52	-8.02	-4.26	-0.26	3.75	5.25	6.75	9.73
PARZIALI PROGETTO			0.58	1.50	3.76	4.00	4.01	1.50	1.50	2.98	
QUOTE PROGETTO			23.69	24.08	24.01	24.27	24.55	24.83	24.94	25.00	23.02

PROFILO ASSE NORD-SUD

SEZIONE 51

PROGRESSIVA 2406.27

A	RILEVATO	mq	6.30
B	STERRO	mq	1.64
C	BINDER	mq	1.16
D	BASE	mq	3.65
E	FONDAZIONE	mq	2.91
SC	SCOTICO	mq	4.06
a	USURA	m	14.56
b	VEGETALE	m	5.46

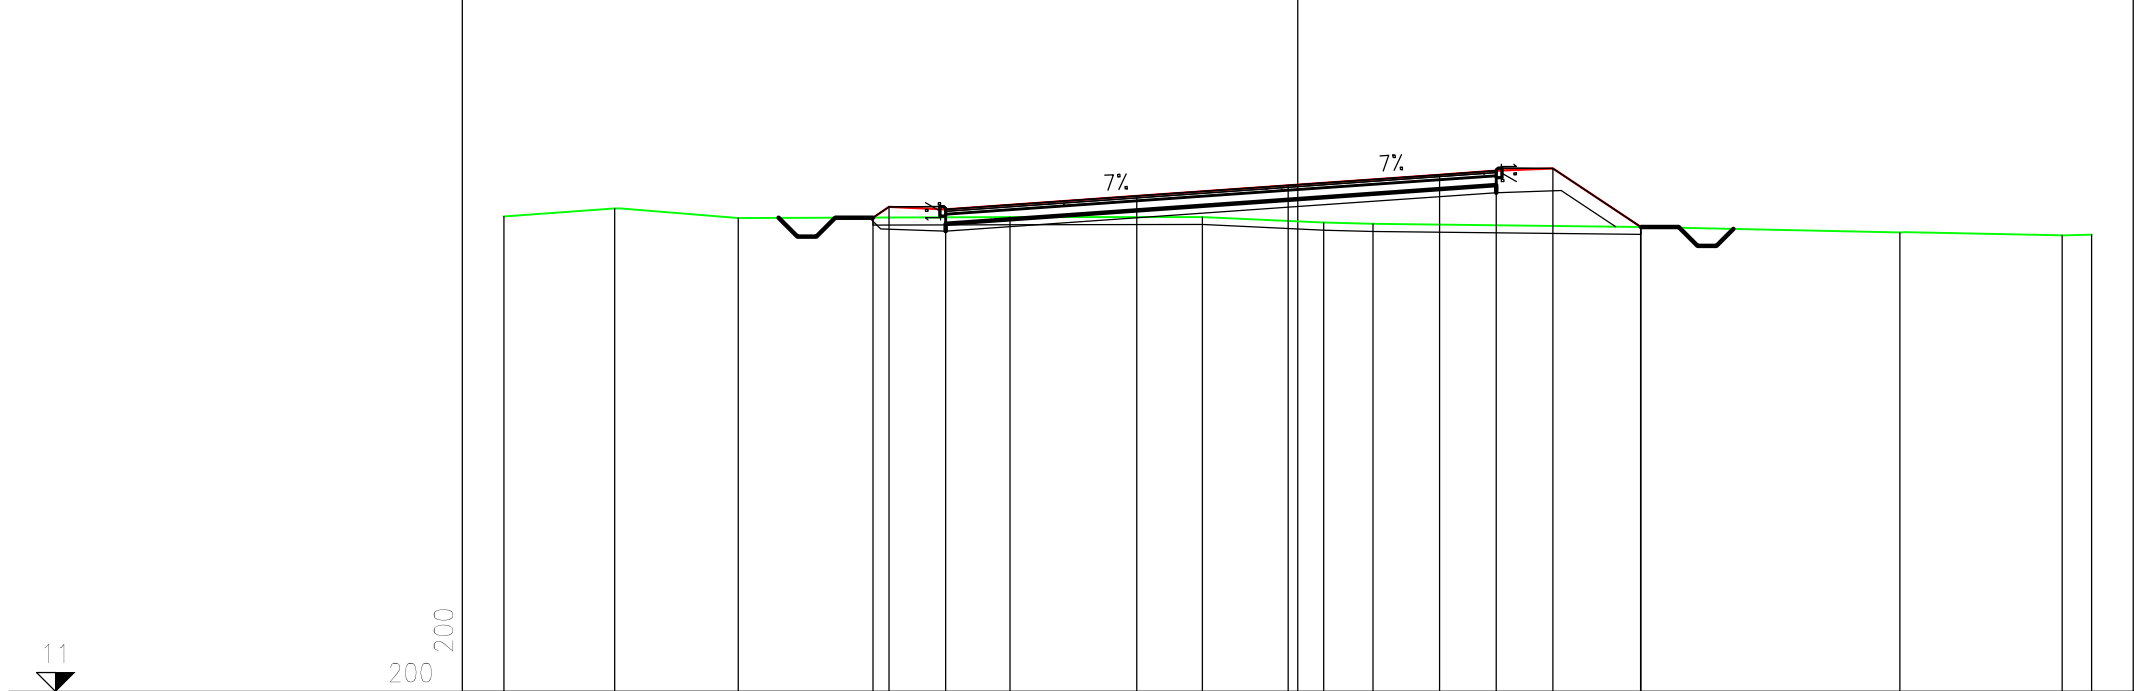


PROGRESSIVE TERRENO	-21.00	-18.07	-14.80		-7.61	-2.53	0.69	1.99		9.07		15.93	20.22	21.00
PARZIALI TERRENO		2.93	3.27	7.19	5.08	3.22	1.30	7.08	6.86	4.29	0.78			
QUOTE TERRENO	23.56	23.77	23.52	23.55	23.55	23.40	23.37	23.29	23.14	23.06	23.08			
PROGRESSIVE PROGETTO				-11.24	-9.31	-4.26	-0.26	3.75	5.25	6.75	9.08			
PARZIALI PROGETTO			0.43	1.50	5.05	4.00	4.01	1.50	1.50	2.33				
QUOTE PROGETTO			23.53	23.82	23.75	24.11	24.39	24.67	24.77	24.84	23.29			

PROFILO ASSE NORD-SUD

SEZIONE 57

PROGRESSIVA 2704.71

A	RILEVATO	mq	14.52
C	BINDER	mq	0.97
D	BASE	mq	3.05
E	FONDAZIONE	mq	2.43
SC	SCOTICO	mq	3.92
a	USURA	m	12.18
b	VEGETALE	m	7.16

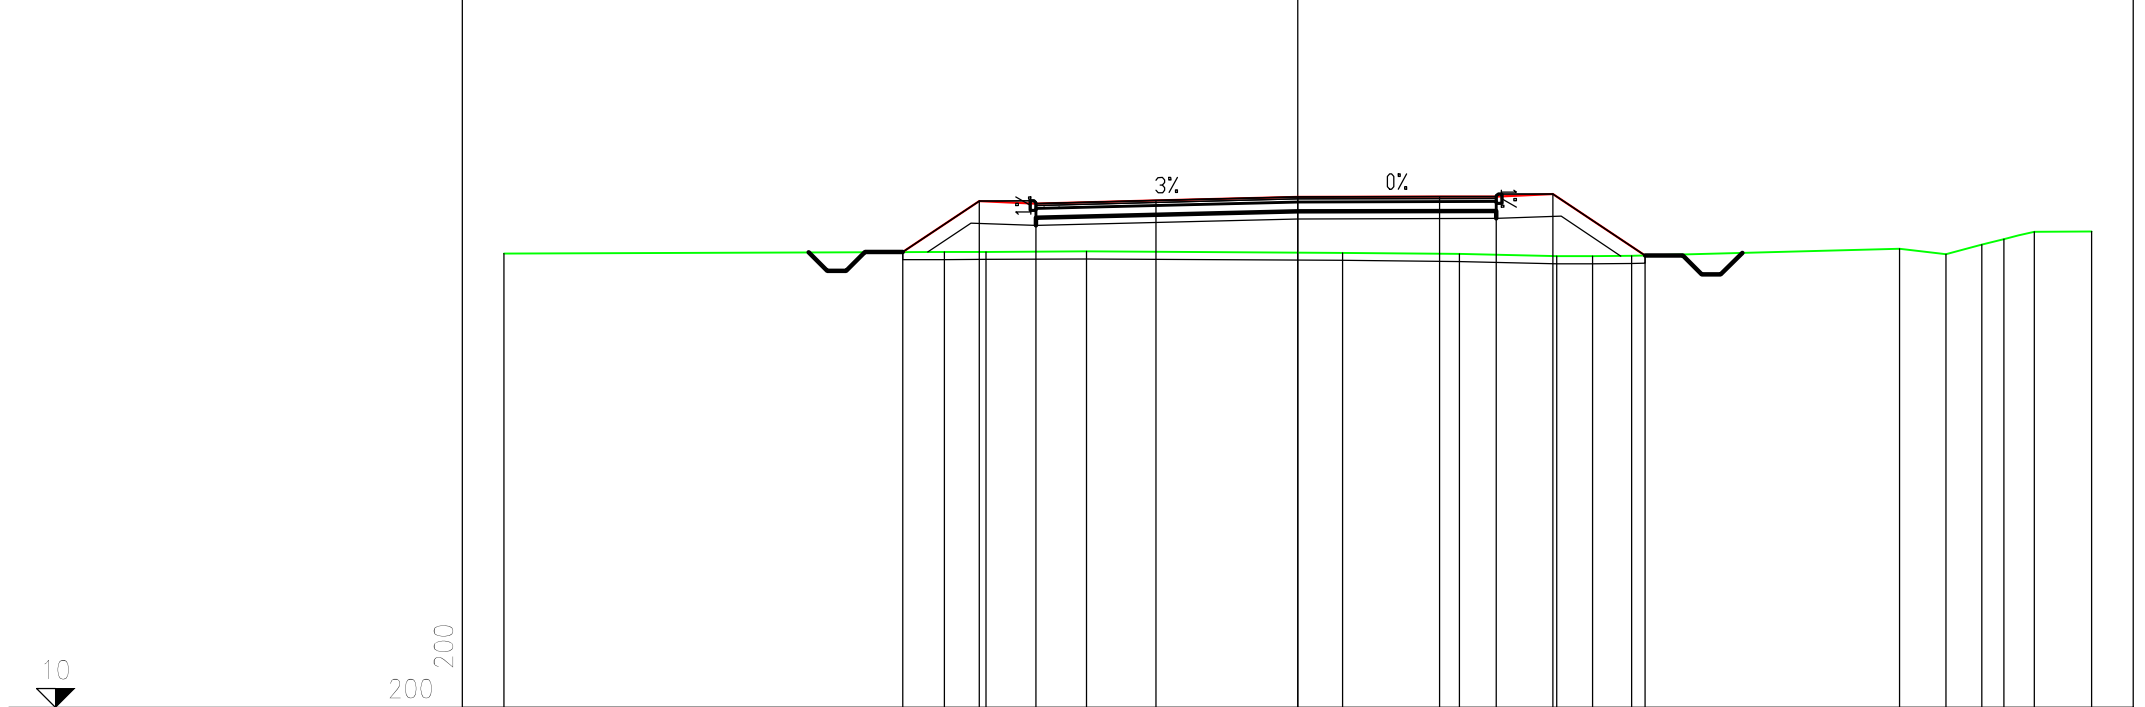


PROGRESSIVE TERRENO	-21.00	-9.35	-8.25	-5.59	1.19	4.27	6.85	7.79	8.83	15.91	17.14	18.09	18.68	19.48	21.00
PARZIALI TERRENO		11.65	1.10	2.66	6.78	3.08	2.58	0.94	1.04	7.08	1.23	0.95	0.59	0.80	1.52
QUOTE TERRENO	22.01	22.05	22.05	22.06	22.02	22.00	21.94	21.94	21.94	22.13	21.99	22.24	22.39	22.58	22.59
PROGRESSIVE PROGETTO		-10.45	-8.43	-6.93	-3.75	0.00	3.75	5.25	6.75	9.19					
PARZIALI PROGETTO		2.02	1.50	3.18	3.75	3.75	1.50	1.50	2.44						
QUOTE PROGETTO		22.04	23.39	23.33	23.41	23.50	23.51	23.51	23.58	21.95					

PROFILO ASSE NORD-SUD

SEZIONE 59

PROGRESSIVA 2800.00

A	RILEVATO	mq	16.42
C	BINDER	mq	1.07
D	BASE	mq	3.35
E	FONDAZIONE	mq	2.68
SC	SCOTICO	mq	4.19
a	USURA	m	13.39
b	VEGETALE	m	7.25

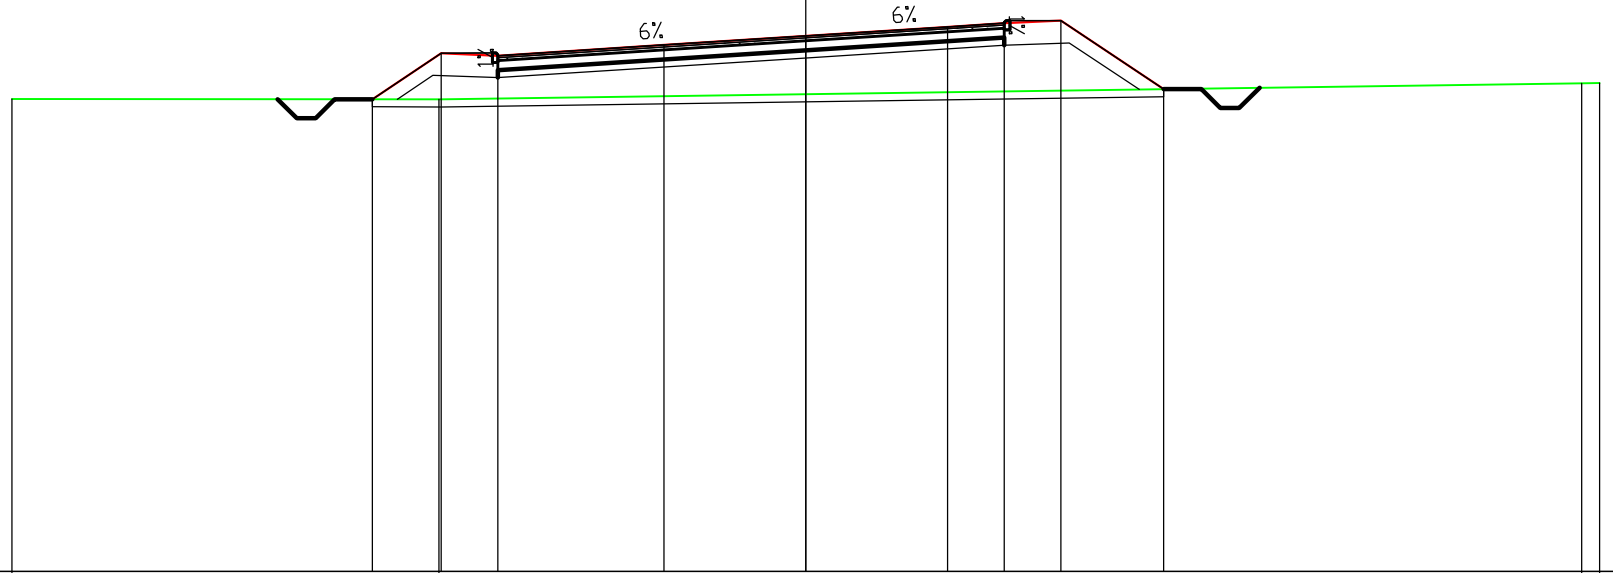

200
200


PROGRESSIVE TERRENO	-21.00		-9.71																20.52	21.00
PARZIALI TERRENO		11.29																	0.48	
QUOTE TERRENO	21.50		21.49																21.91	21.92
PROGRESSIVE PROGETTO			-11.47	-9.64	-8.14		-3.75	0.00		3.75	5.25	6.75		9.47						
PARZIALI PROGETTO			1.83	1.50	4.39		3.75		3.75	1.50	1.50	2.72								
QUOTE PROGETTO			21.49	22.71	22.64		22.92	23.16		23.41	23.50	23.57		21.76						

PROFILO ASSE NORD-SUD

SEZIONE 62

PROGRESSIVA 2950.00

A	RILEVATO	mq	30.13
C	BINDER	mq	0.92
D	BASE	mq	2.90
E	FONDAZIONE	mq	2.31
SC	SCOTICO	mq	4.23
a	USURA	m	11.57
b	VEGETALE	m	9.37

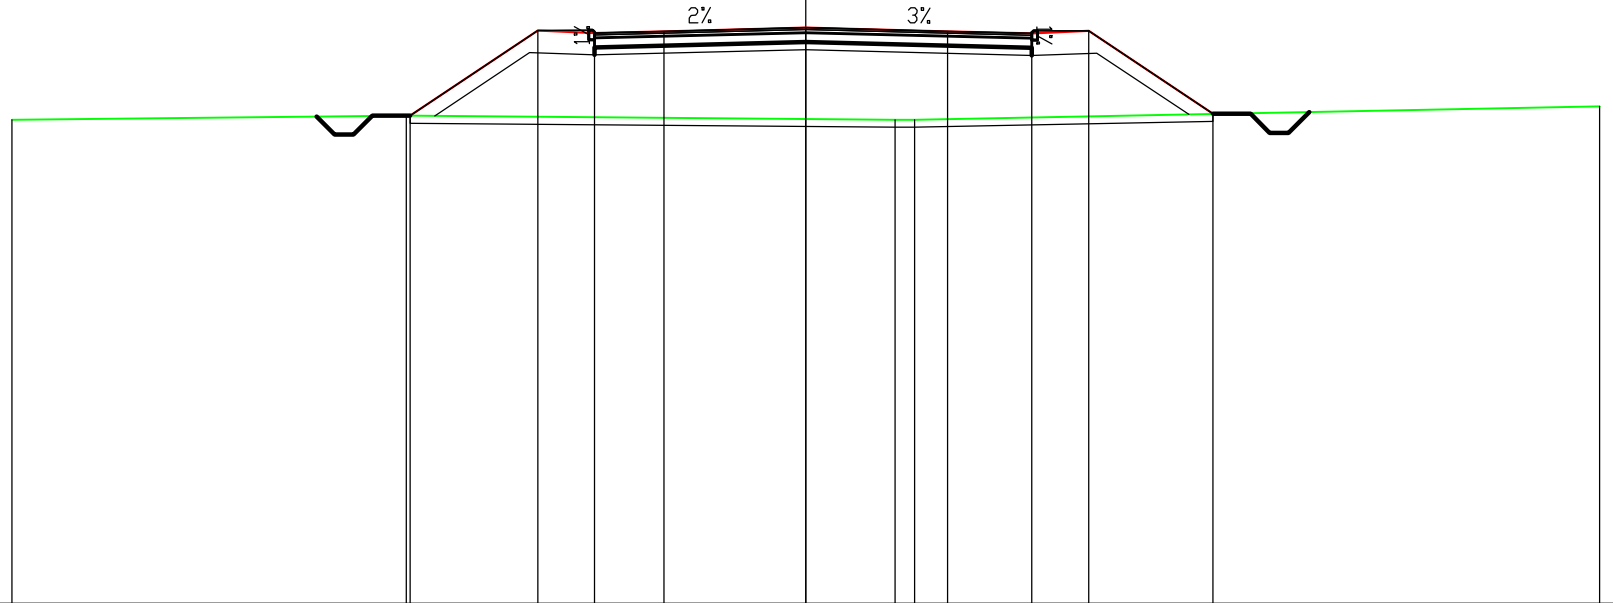

200
200


PROGRESSIVE TERRENO	-21.00	-10.56					2.36	2.88		21.00	
PARZIALI TERRENO		10.44		12.92			0.52		18.12		
QUOTE TERRENO	20.80	20.90					20.79	20.80		21.15	
PROGRESSIVE PROGETTO		-10.47	-7.09	-5.59	-3.75	0.00		3.75	5.98	7.48	10.77
PARZIALI PROGETTO			3.38	1.50	1.84	3.75	3.75	2.23	1.50	3.29	
QUOTE PROGETTO		20.90	23.15	23.09	23.13	23.23	23.13	23.08	23.14	20.95	

PROFILO ASSE NORD-SUD

SEZIONE 65

PROGRESSIVA 3100.00

A RILEVATO	mq	112.52
C BINDER	mq	1.27
D BASE	mq	4.00
E FONDAZIONE	mq	3.18
SC SCOTICO	mq	6.75
a USURA	m	15.94
b VEGETALE	m	17.44

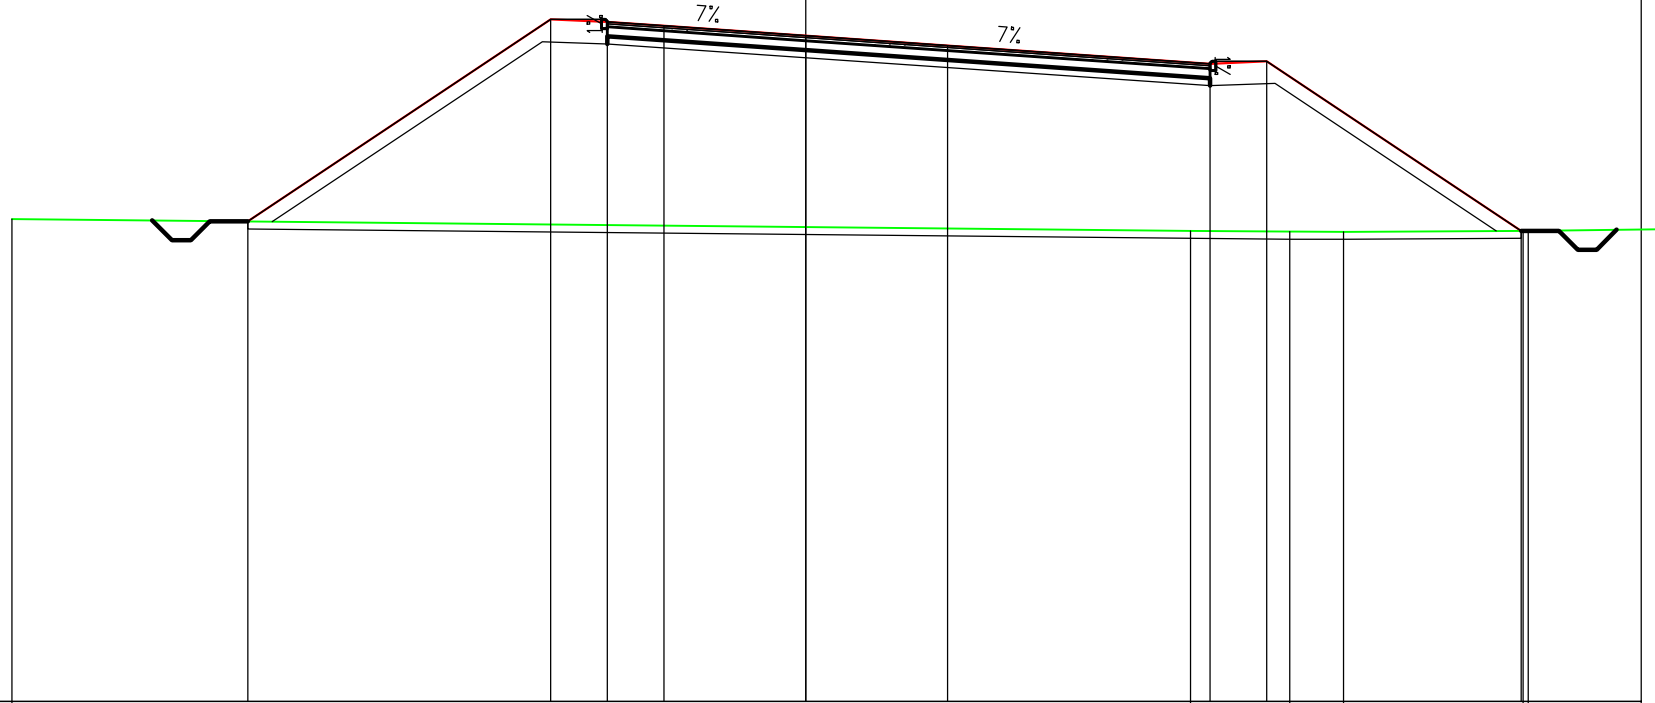


PROGRESSIVE TERRENO	-21.00								10.17	12.80	14.22	18.98	19.11	
PARZIALI TERRENO			31.17						2.63	1.42	4.76		4.17	
QUOTE TERRENO	20.76								20.45	20.43	20.42	20.45	20.45	
PROGRESSIVE PROGETTO		-14.76				0.00		3.75		10.69	12.19		18.92	
PARZIALI PROGETTO			8.01		1.50	1.50	3.75		3.75		6.94	1.50	6.73	
QUOTE PROGETTO		20.70		26.04	25.97	25.87		25.61		25.35		24.87	24.93	20.45

PROFILO ASSE NORD-SUD

SEZIONE 66

PROGRESSIVA 3144.00

A	RILEVATO	mq	96.37
C	BINDER	mq	1.24
D	BASE	mq	3.86
E	FONDAZIONE	mq	3.09
SC	SCOTICO	mq	6.41
a	USURA	m	15.46
b	VEGETALE	m	16.26

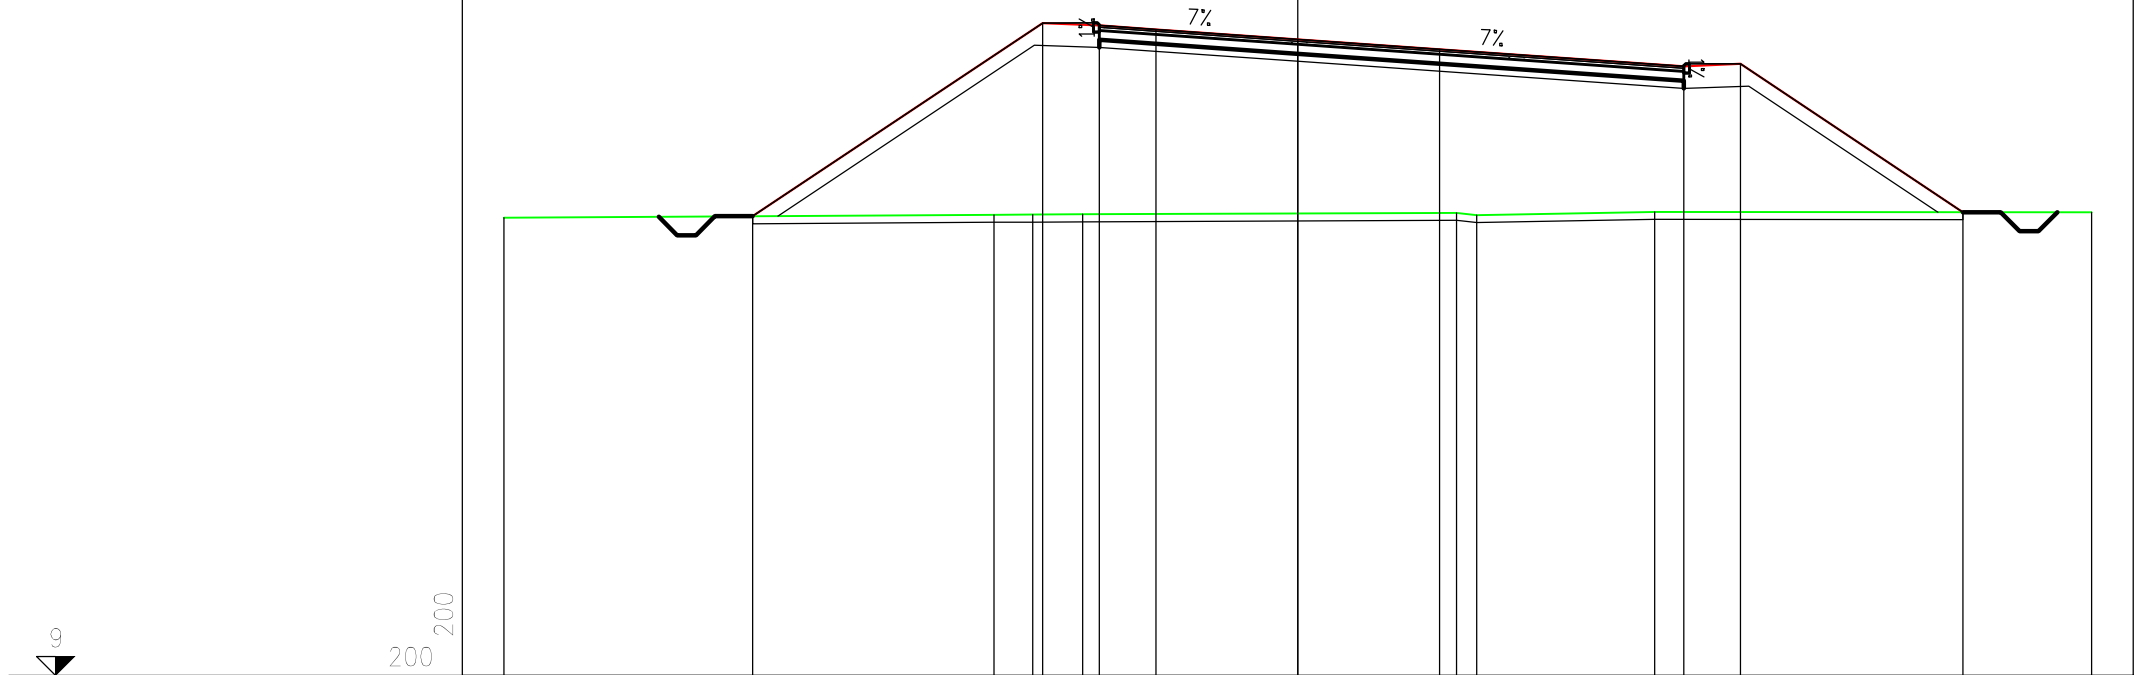

200
200


PROGRESSIVE TERRENO	-21.00			-8.04	-7.01	-5.69			4.20	4.73	9.44		21.00
PARZIALI TERRENO		12.96		1.03	1.32		9.89		0.53	4.71		11.56	
QUOTE TERRENO	21.10			21.19	21.19	21.20			21.24	21.18	21.26		21.25
PROGRESSIVE PROGETTO		-14.42		-6.75	-5.25	-3.75	0.00		3.75		10.21	11.71	17.60
PARZIALI PROGETTO			7.67		1.50	1.50	3.75		3.75	6.46		1.50	5.89
QUOTE PROGETTO		21.15		26.26	26.19	26.09	25.83		25.56		25.11	25.18	21.25

PROFILO ASSE NORD-SUD

SEZIONE 68

PROGRESSIVA 3250.00

A	RILEVATO	mq	76.20
C	BINDER	mq	0.94
D	BASE	mq	2.96
E	FONDAZIONE	mq	2.36
SC	SCOTICO	mq	5.49
a	USURA	m	11.81
b	VEGETALE	m	15.34

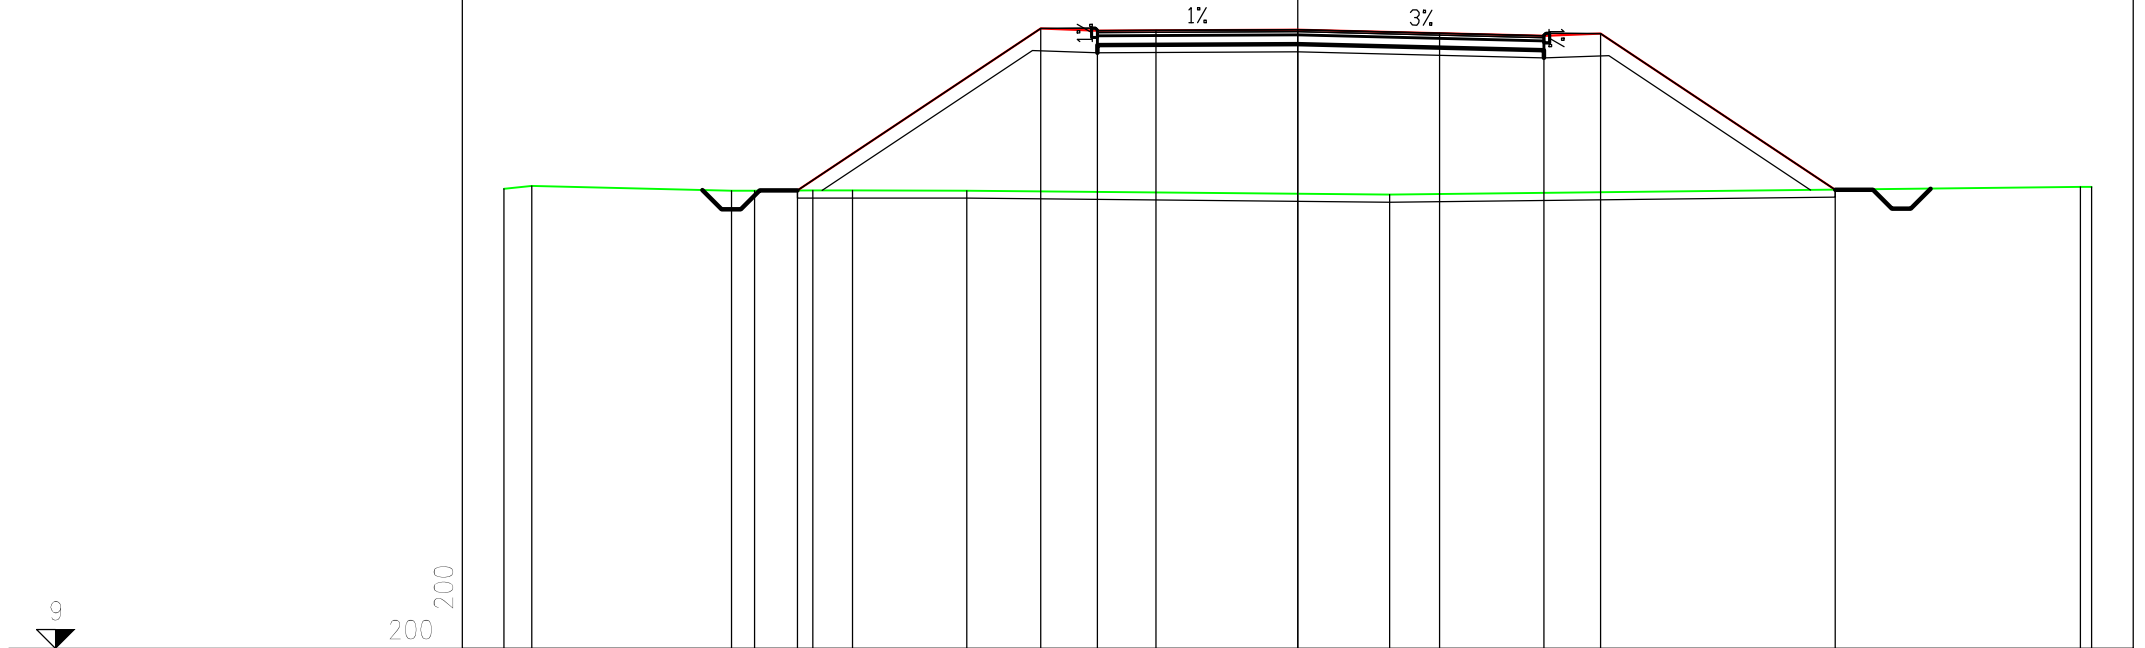


PROGRESSIVE TERRENO	-21.00	-20.26	-14.98	-14.37	-12.83	-11.78	-8.75	2.43	20.70	21.00				
PARZIALI TERRENO	0.74	5.28	0.61	1.54	1.05	3.03	11.18	18.27	0.30					
QUOTE TERRENO	21.16	21.23	21.11	21.11	21.11	21.11	21.11	21.00	21.21	21.20				
PROGRESSIVE PROGETTO			-13.24				-6.80	-5.30	-3.75	0.00	3.75	6.51	8.01	14.21
PARZIALI PROGETTO					6.44		1.50	1.55	3.75	3.75	2.76	1.50	6.20	
QUOTE PROGETTO			21.11				25.40	25.34	25.34	25.36	25.27	25.20	25.27	21.13

PROFILO ASSE NORD-SUD

SEZIONE 71

PROGRESSIVA 3400.00

A	RILEVATO	mq	39.09
C	BINDER	mq	0.88
D	BASE	mq	2.76
E	FONDAZIONE	mq	2.21
SC	SCOTICO	mq	4.45
a	USURA	m	11.04
b	VEGETALE	m	10.94

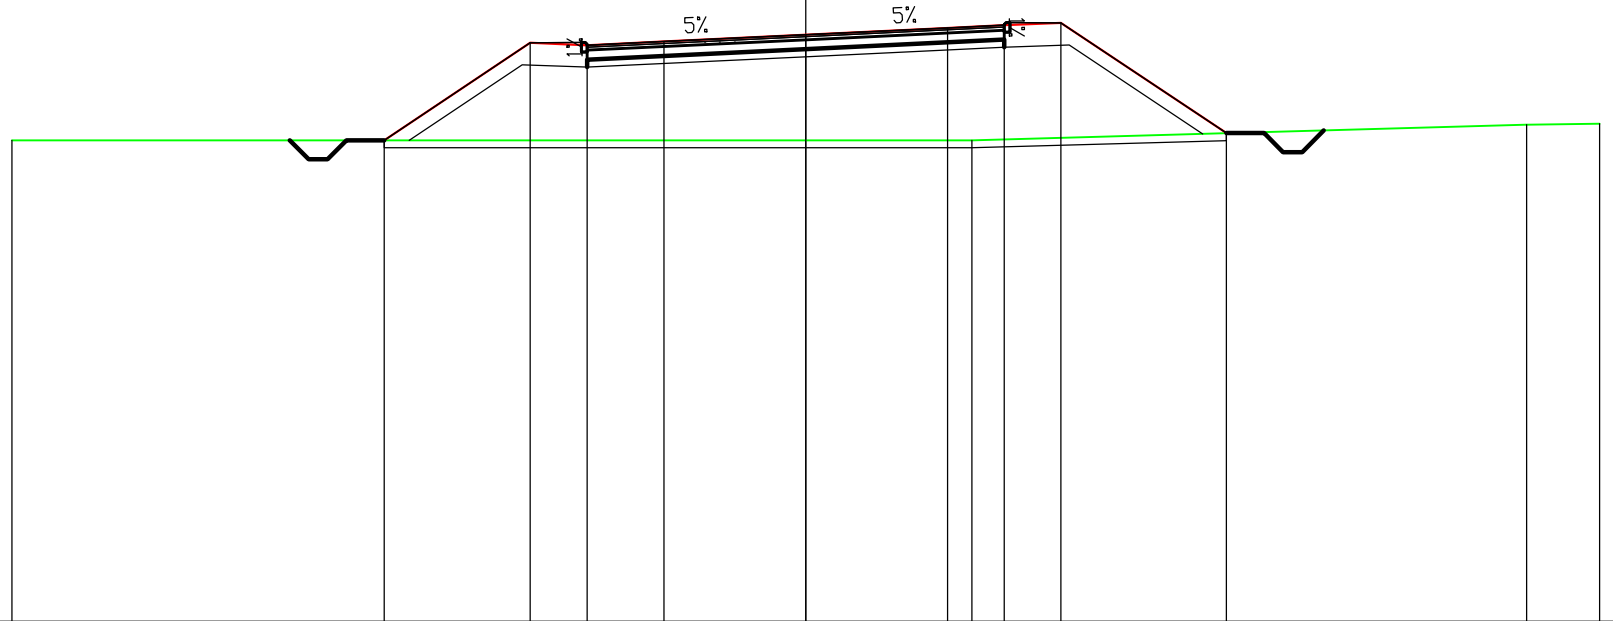

200
200


PROGRESSIVE TERRENO	-21.00							4.40						19.07	21.00
PARZIALI TERRENO		25.40							14.67					1.93	
QUOTE TERRENO	19.73							19.73						20.14	20.16
PROGRESSIVE PROGETTO		-11.15	-7.29	-5.79	-3.75	0.00		3.75	5.25	6.75				11.13	
PARZIALI PROGETTO		3.86	1.50	2.04	3.75		3.75	1.50	1.50	4.38					
QUOTE PROGETTO		19.73	22.31	22.24	22.34	22.52		22.70	22.77	22.83				19.92	

PROFILO ASSE NORD-SUD

SEZIONE 73

PROGRESSIVA 3500.00

A	RILEVATO	mq	0.15
B	STERRO	mq	1.84
C	BINDER	mq	0.87
D	BASE	mq	2.70
E	FONDAZIONE	mq	2.16
SC	SCOTICO	mq	3.07
a	USURA	m	10.81
b	VEGETALE	m	4.21

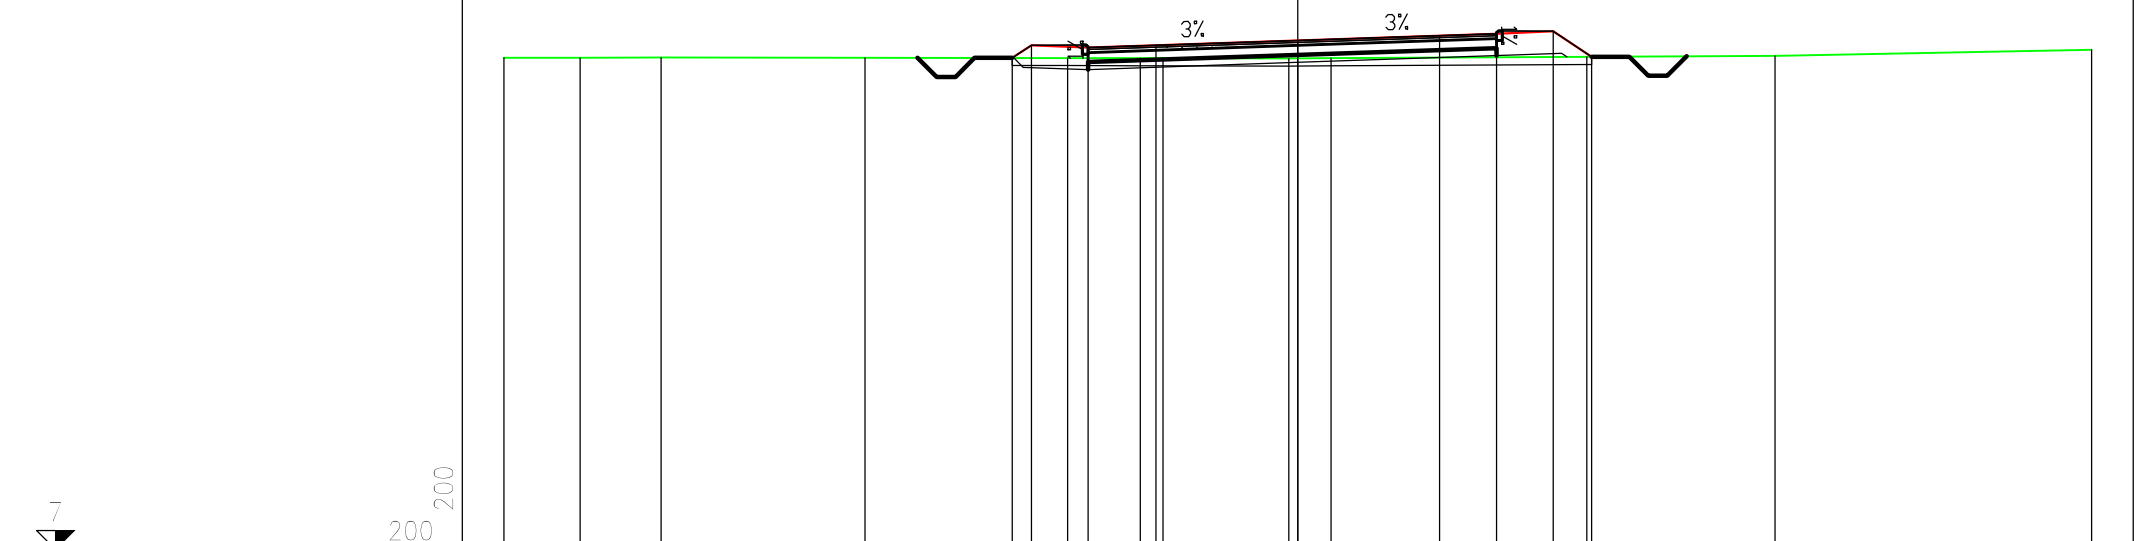


PROGRESSIVE TERRENO	-21.00	-18.98	-16.84		-11.45		-6.09	-4.16	-3.56		-0.24	0.88		7.64		12.62		21.00
PARZIALI TERRENO		2.02	2.14		5.39		5.36	1.93	0.60		3.32	1.12		6.76		4.98		8.38
QUOTE TERRENO	20.00	20.00	20.01		20.01		20.00	19.99	19.99		19.99	19.99		20.03		20.06		20.22
PROGRESSIVE PROGETTO							-7.55	-7.05	-5.55	-3.75		0.00		3.75	5.26	6.76	7.77	
PARZIALI PROGETTO							0.50	1.50	1.80		3.75		3.75	1.51	1.50	1.01		
QUOTE PROGETTO							20.00	20.34	20.27	20.33		20.46		20.59	20.64	20.71	20.03	

PROFILO ASSE NORD-SUD

SEZIONE 74

PROGRESSIVA 3550.00

B	STERRO	mq	4,77
C	BINDER	mq	0,87
D	BASE	mq	2,71
E	FONDAZIONE	mq	2,17
SC	SCOTICO	mq	2,94
a	USURA	m	10,84
b	VEGETALE	m	3,52

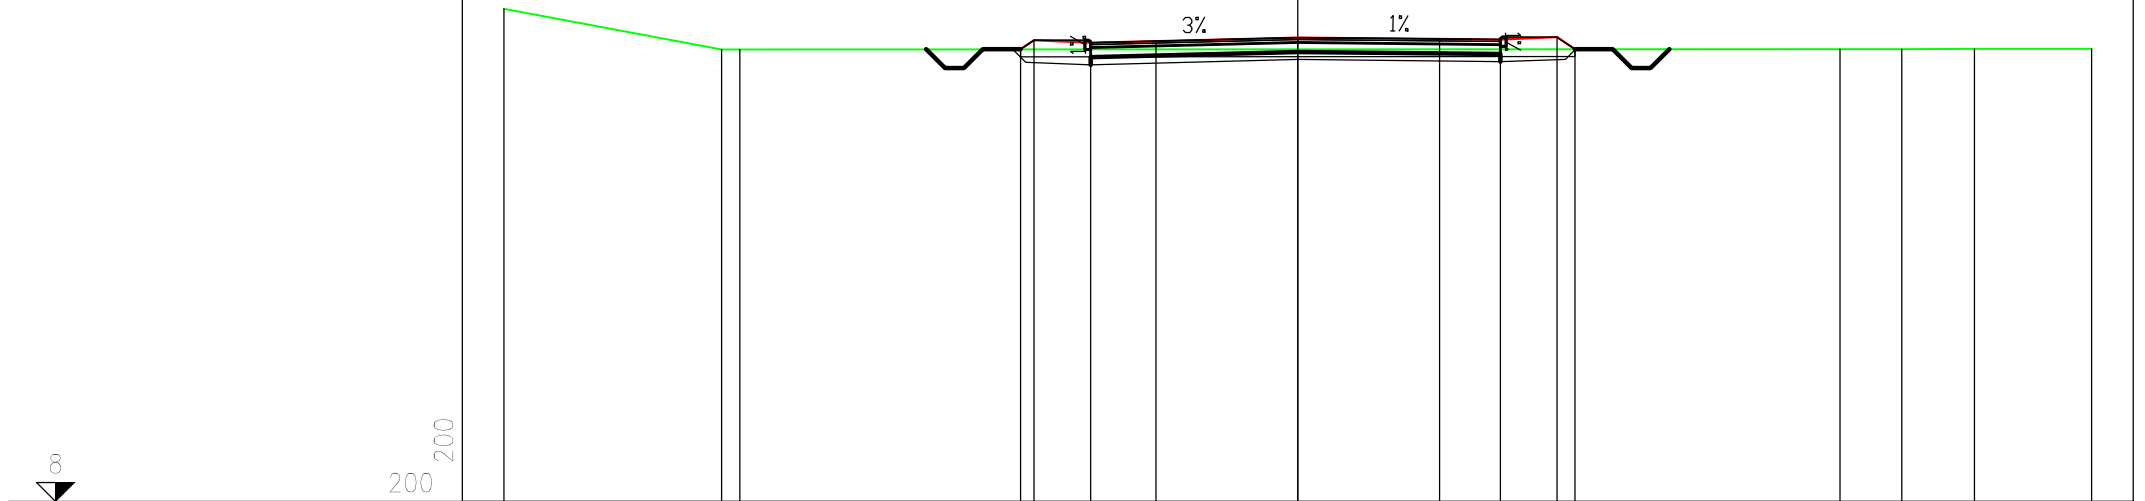

200
200


PROGRESSIVE TERRENO	-21.00	-15.24	-14.76							14.34	15.97	17.90	21.00
PARZIALI TERRENO	5.76	0.48		29.10						1.63	1.93	3.10	
QUOTE TERRENO	21.03	19.96	19.96							19.97	19.97	19.97	19.97
PROGRESSIVE PROGETTO				-7.33	-6.98	-5.48	-3.75	0.00		3.75	5.36	6.86	7.33
PARZIALI PROGETTO		0.35	1.50	1.73	3.75			3.75	1.61	1.50	0.47		
QUOTE PROGETTO		19.96	20.20	20.13	20.18			20.27		20.23	20.22	20.28	19.97

PROFILO ASSE NORD-SUD

SEZIONE 75

PROGRESSIVA 3600.00

B	STERRO	mq	6.40
C	BINDER	mq	0.86
D	BASE	mq	2.73
E	FONDAZIONE	mq	2.18
SC	SCOTICO	mq	2.87
a	USURA	m	10.90
b	VEGETALE	m	3.14

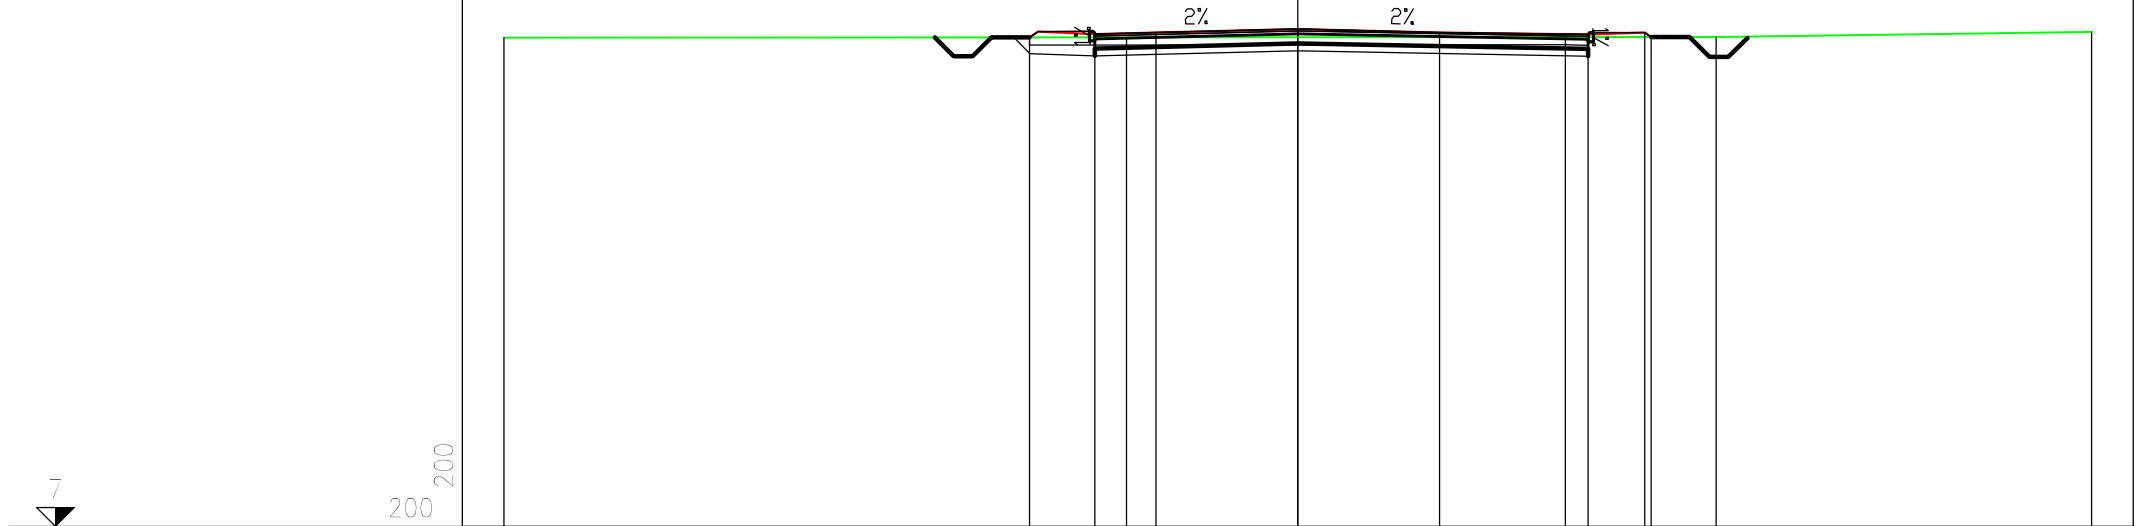


PROGRESSIVE TERRENO	-21.00		-4.53		7.08		11.06		21.00	
PARZIALI TERRENO		16.47			11.61		3.98		9.94	
QUOTE TERRENO	19.93		19.93		19.94		19.95		20.08	
PROGRESSIVE PROGETTO		-7.10	-5.37	-3.75	0.00	3.75	7.67	9.17	9.35	
PARZIALI PROGETTO			1.73	1.62	3.75		3.75	3.92	1.50	0.18
QUOTE PROGETTO		19.93	20.02	20.06	20.16	20.06	20.02	20.06	19.94	

PROFILO ASSE NORD-SUD

SEZIONE 78

PROGRESSIVA 3750.00

A	RILEVATO	mq	0.09
B	STERRO	mq	5.91
C	BINDER	mq	0.85
D	BASE	mq	2.64
E	FONDAZIONE	mq	2.11
SC	SCOTICO	mq	2.41
a	USURA	m	10.57
b	VEGETALE	m	2.21

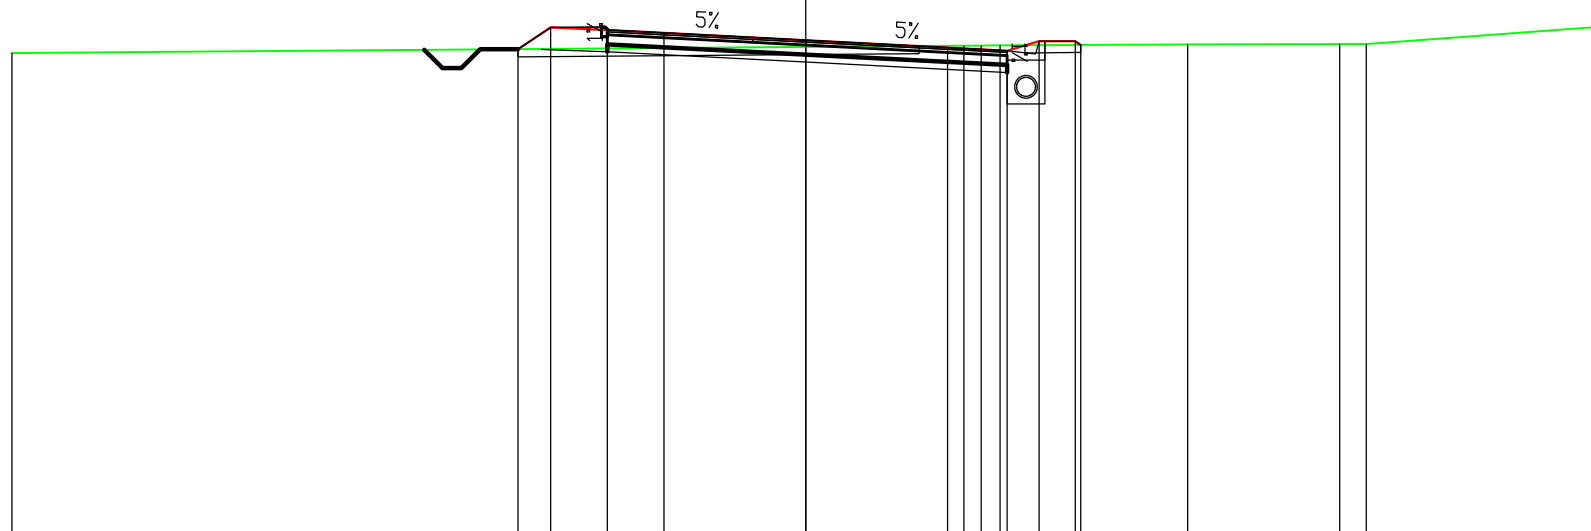


PROGRESSIVE TERRENO	-21.00					4.18	4.64	5.14		10.10	14.12	14.83	21.00
PARZIALI TERRENO		25.18				0.46	0.50		4.96	4.02	0.71	6.17	
QUOTE TERRENO	19.73					19.93	19.93	19.93		19.97	19.97	19.97	20.43
PROGRESSIVE PROGETTO		-7.61	-6.75	-5.25	-3.75	0.00	3.75	5.32	6.17	7.12	7.27		
PARZIALI PROGETTO		0.86	1.50	1.50	3.75	3.75	1.57	0.85	0.95	0.15			
QUOTE PROGETTO		19.84	20.41	20.35	20.27	20.07	19.88	19.80	20.05	20.05	19.95		

PROFILO ASSE NORD-SUD

SEZIONE 80

PROGRESSIVA 3828.17

B	STERRO	mq	3.29
C	BINDER	mq	0.84
D	BASE	mq	2.63
E	FONDAZIONE	mq	2.10
SC	SCOTICO	mq	2.94
a	USURA	m	10.50
b	VEGETALE	m	3.90

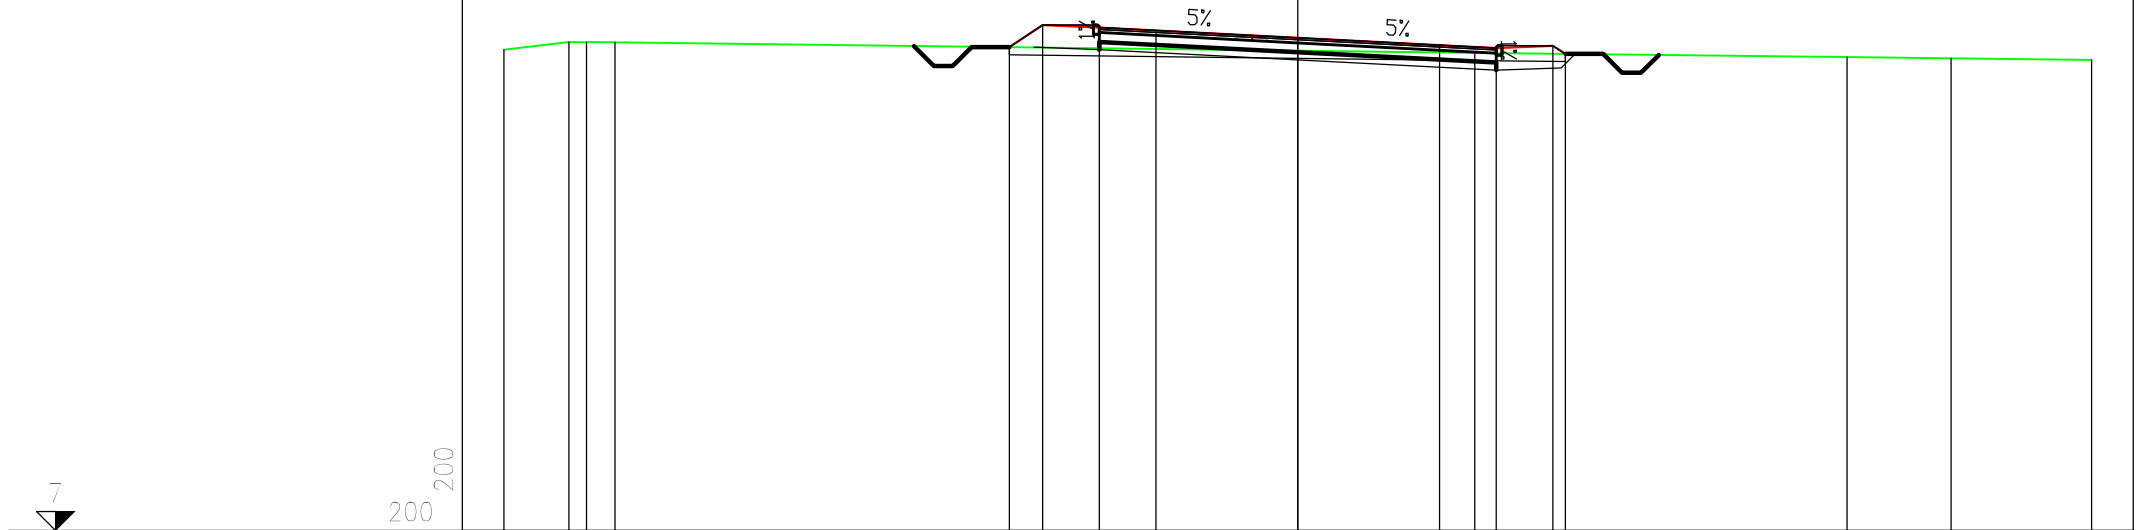


PROGRESSIVE TERRENO	-21.00	-19.28	-18.82	-18.06			4.68		14.53	17.28	21.00
PARZIALI TERRENO	1.72	0.46	0.76		22.74			9.85	2.75	3.72	
QUOTE TERRENO	19.71	19.92	19.91	19.91			19.63		19.52	19.49	19.45
PROGRESSIVE PROGETTO		-7.63	-6.75	-5.25	-3.75	0.00	3.75	5.25	6.75	7.07	
PARZIALI PROGETTO		0.88	1.50	1.50	3.75	3.75	1.50	1.50	0.32		
QUOTE PROGETTO		19.78	20.37	20.30	20.22	20.03	19.83	19.76	19.82	19.60	

PROFILO ASSE NORD-SUD

SEZIONE 81

PROGRESSIVA 3900.00

B	STERRO	mq	5.15
C	BINDER	mq	0.84
D	BASE	mq	2.62
E	FONDAZIONE	mq	2.10
SC	SCOTICO	mq	2.91
a	USURA	m	10.50
b	VEGETALE	m	3.80

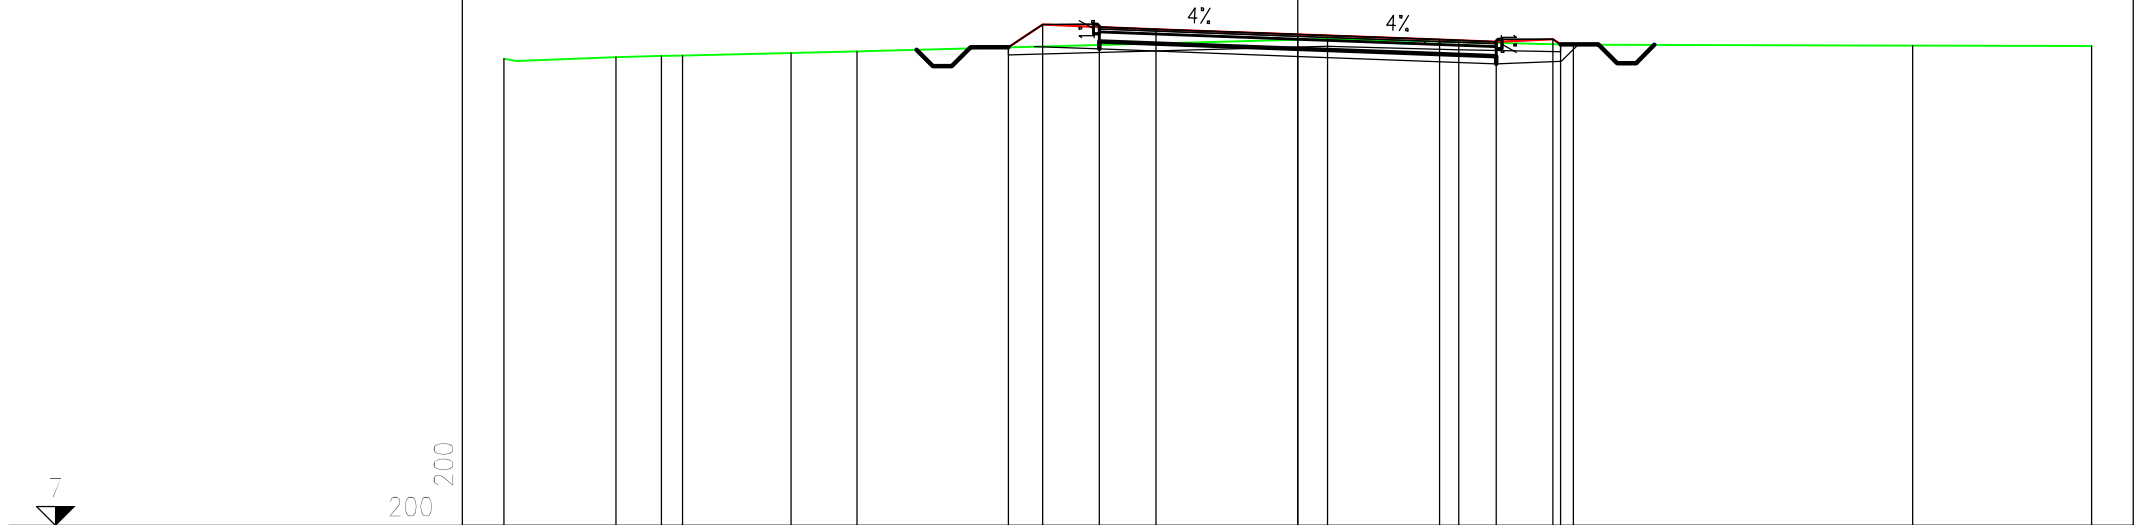


PROGRESSIVE TERRENO	-21.00	-18.03	-16.84	-16.28	-13.40	-11.66	0.79	4.26	7.29	16.26	21.00				
PARZIALI TERRENO	2.97	1.19	0.56	2.88	1.74	12.45	3.47	3.03	8.97	4.74					
QUOTE TERRENO	19.35	19.39	19.42	19.43	19.49	19.54	19.87	19.78	19.72	19.69	19.69				
PROGRESSIVE PROGETTO							-7.65	-6.75	-5.25	-3.75	0.00	3.75	5.25	6.75	6.95
PARZIALI PROGETTO							0.90	1.50	1.50	3.75	3.75	1.50	1.50	0.20	
QUOTE PROGETTO							19.65	20.25	20.18	20.13	19.99	19.85	19.79	19.86	19.73

PROFILO ASSE NORD-SUD

SEZIONE 82

PROGRESSIVA 3950.00

A	RILEVATO	mq	0.13
B	STERRO	mq	2.73
C	BINDER	mq	0.83
D	BASE	mq	2.64
E	FONDAZIONE	mq	2.10
SC	SCOTICO	mq	2.78
a	USURA	m	10.50
b	VEGETALE	m	3.08

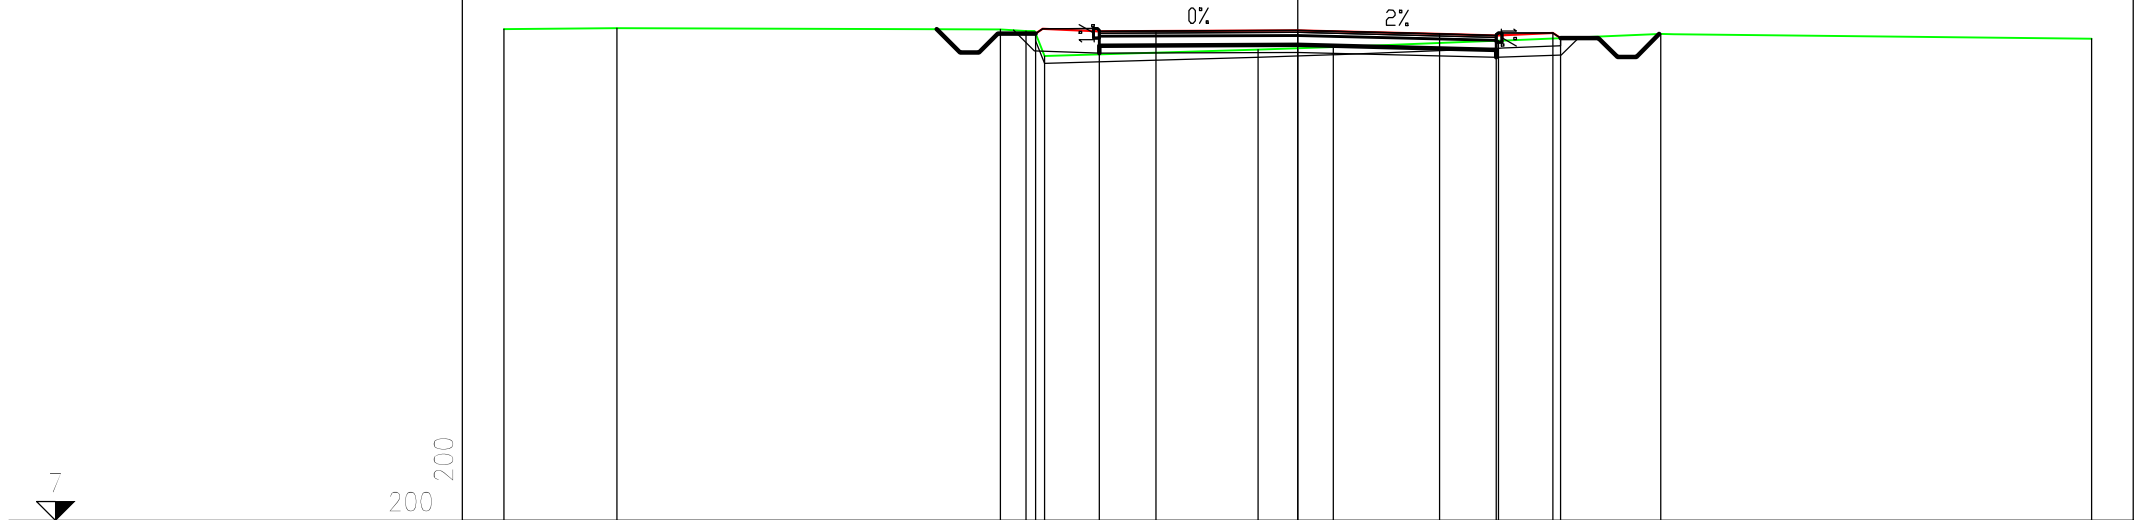

200
200


PROGRESSIVE TERRENO	-21.00	-18.01	-7.87	-7.19	-6.70	-1.05	0.94	5.31	9.60	21.00
PARZIALI TERRENO	2.99	10.14	0.68	0.49	5.65	1.99	4.37	4.29	11.40	
QUOTE TERRENO	20.00	20.02	19.99	19.95	19.29	19.46	19.52	19.69	19.87	19.75
PROGRESSIVE PROGETTO			-6.93	-5.25	-3.75	0.00	3.75	5.25	6.75	6.95
PARZIALI PROGETTO			1.68	1.50	3.75	3.75	1.50	1.50	0.20	
QUOTE PROGETTO			19.88	19.94	19.94	19.96	19.87	19.83	19.89	19.76

PROFILO ASSE NORD-SUD

SEZIONE 83

PROGRESSIVA 4000.00

A	RILEVATO	mq	0.23
B	STERRO	mq	6.31
C	BINDER	mq	0.84
D	BASE	mq	2.62
E	FONDAZIONE	mq	2.10
SC	SCOTICO	mq	2.73
a	USURA	m	10.50
b	VEGETALE	m	2.03

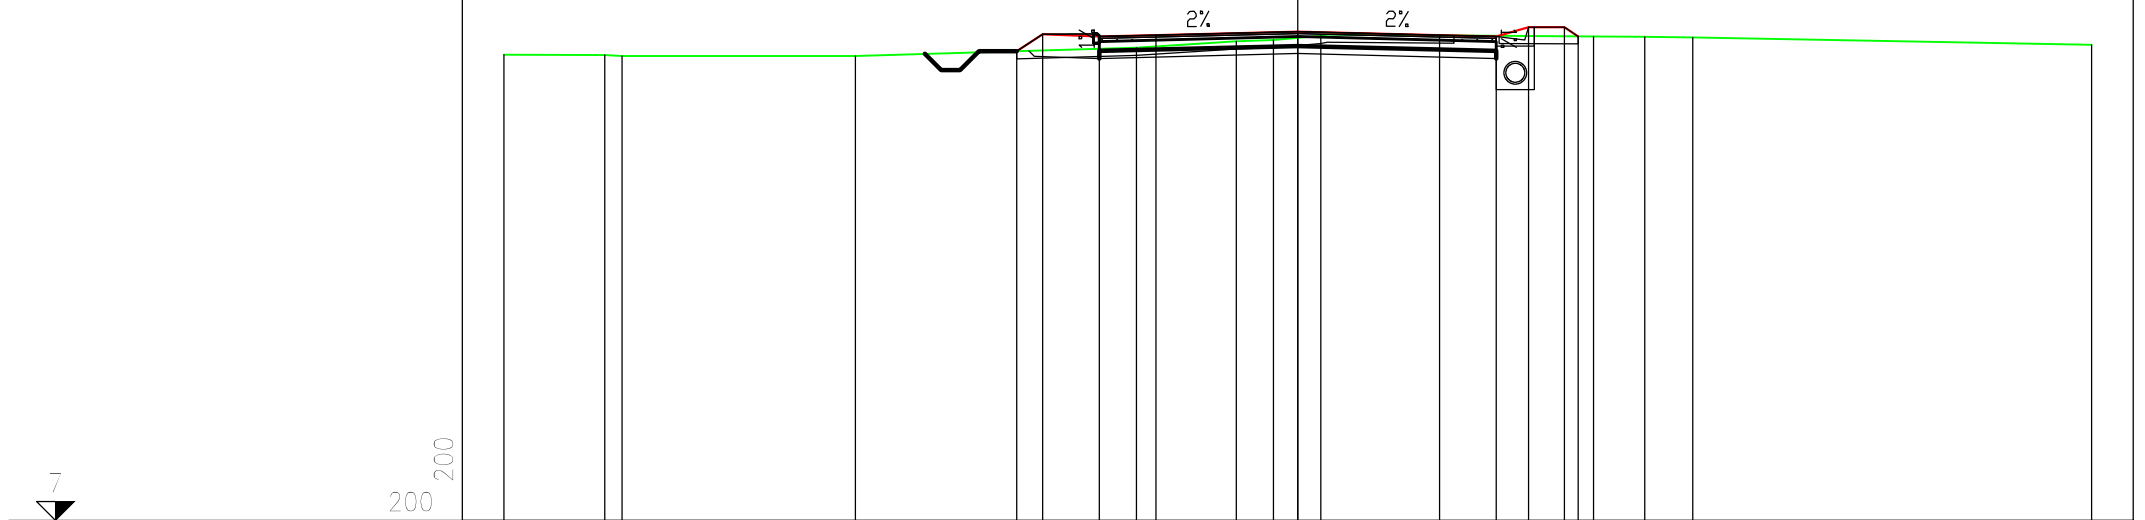


PROGRESSIVE TERRENO	-21.00	-18.34	-17.87	-11.70	-4.27	-1.63	-0.65	0.60	7.82	9.18	10.45	21.00
PARZIALI TERRENO	2.66	0.47	6.17	7.43	2.64	0.98	1.25	7.22	1.36	1.27	10.55	
QUOTE TERRENO	19.32	19.31	19.29	19.29	19.50	19.67	19.71	19.82	19.80	19.79	19.78	19.58
PROGRESSIVE PROGETTO		-7.43	-6.75	-5.25	-3.75	0.00	3.75	5.25	6.10	7.05	7.42	
PARZIALI PROGETTO		0.68	1.50	1.50	3.75	3.75	1.50	0.85	0.95	0.37		
QUOTE PROGETTO		19.41	19.86	19.80	19.84	19.93	19.84	19.80	20.05	20.05	19.81	

PROFILO ASSE NORD-SUD

SEZIONE 84

PROGRESSIVA 4070.45

A	RILEVATO	mq	6.83
C	BINDER	mq	0.84
D	BASE	mq	2.62
E	FONDAZIONE	mq	2.10
SC	SCOTICO	mq	3.32
a	USURA	m	10.51
b	VEGETALE	m	5.73

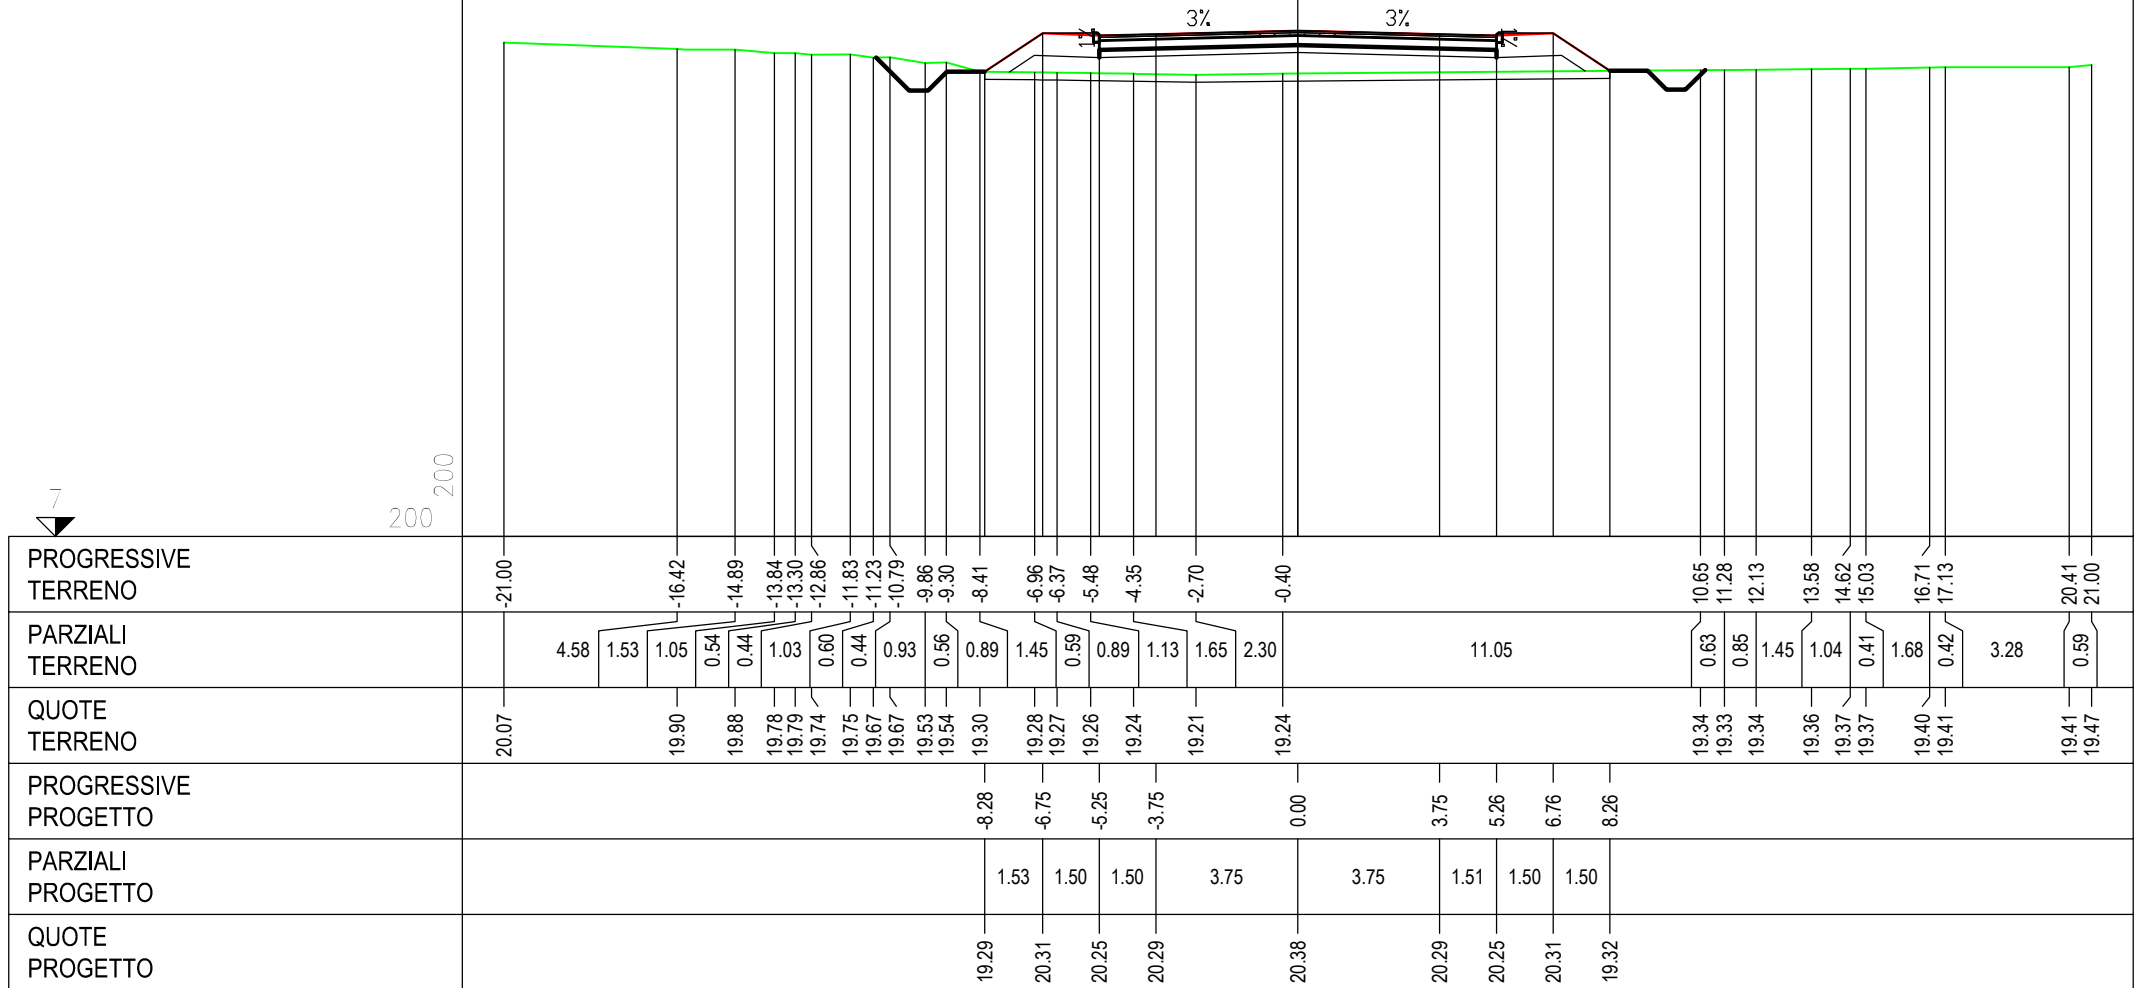


200
200

PROFILO ASSE NORD-SUD

SEZIONE 87

PROGRESSIVA 4200.00

B	STERRO	mq	2,46
C	BINDER	mq	0,84
D	BASE	mq	2,63
E	FONDAZIONE	mq	2,10
SC	SCOTICO	mq	2,96
a	USURA	m	10,51
b	VEGETALE	m	3,98

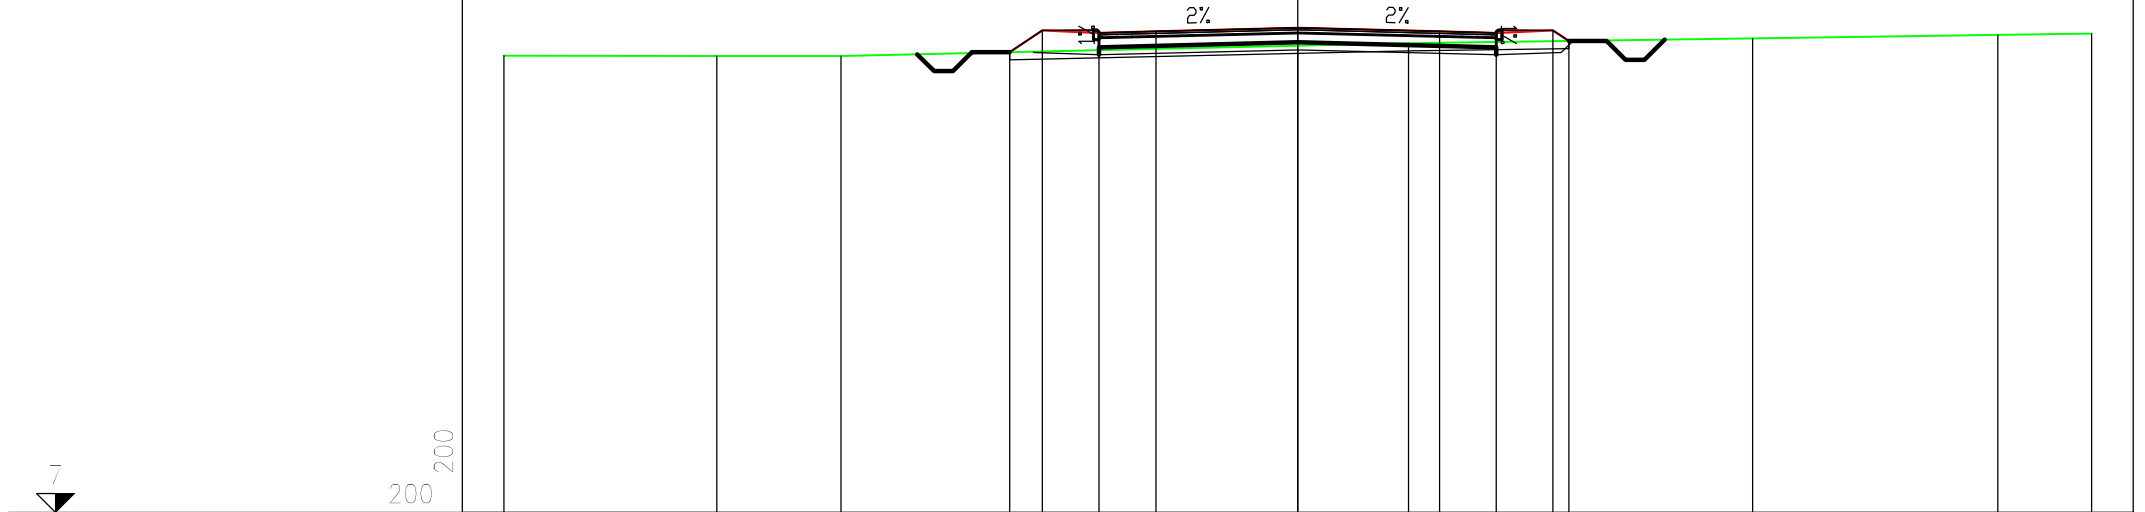

200
200


PROGRESSIVE TERRENO	-21.00	-15.36	-12.09			2.93		12.03	18.51	21.00		
PARZIALI TERRENO	5.64	3.27		15.02			9.10	6.48	2.49			
QUOTE TERRENO	19.09	19.08	19.07			19.41		19.54	19.63	19.67		
PROGRESSIVE PROGETTO				-7.62	-6.76	-5.26	-3.75	0.00	3.75	5.25	6.75	7.17
PARZIALI PROGETTO				0.86	1.50	1.51	3.75	3.75	1.50	1.50	0.42	
QUOTE PROGETTO				19.17	19.75	19.69	19.72	19.82	19.72	19.69	19.75	19.47

PROFILO ASSE NORD-SUD

SEZIONE 88

PROGRESSIVA 4250.00

A	RILEVATO	mq	2,77
C	BINDER	mq	0,84
D	BASE	mq	2,62
E	FONDAZIONE	mq	2,10
SC	SCOTICO	mq	3,17
a	USURA	m	10,50
b	VEGETALE	m	5,08

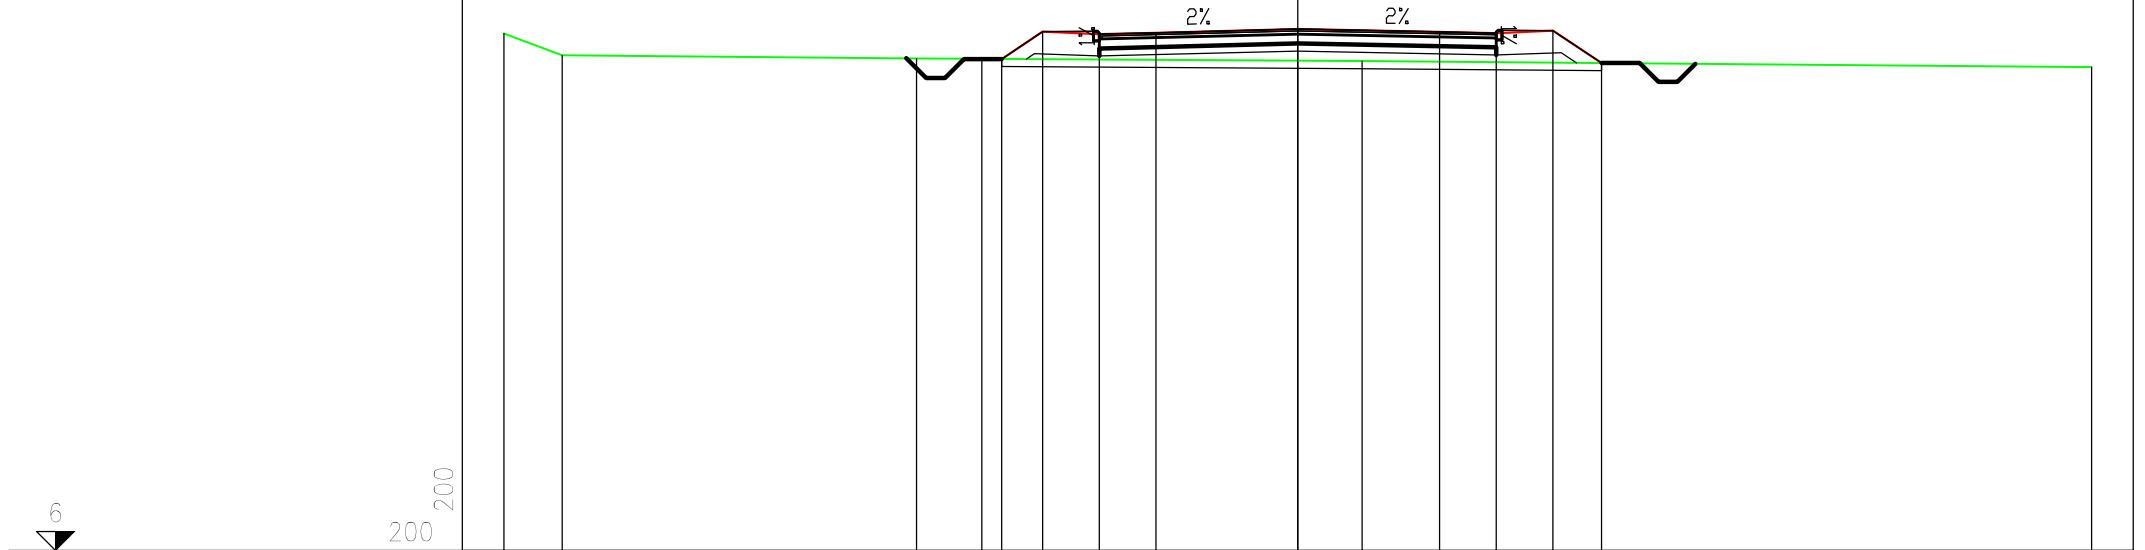


PROGRESSIVE TERRENO	-21.00	-19.46		-10.09	-8.36		1.70		21.00			
PARZIALI TERRENO	1.54	9.37		1.73	10.06		19.30					
QUOTE TERRENO	19.67	19.10		19.02	19.00		18.94		18.79			
PROGRESSIVE PROGETTO				-7.84	-6.75	-5.25	-3.75	0.00	3.75	5.25	6.75	8.04
PARZIALI PROGETTO				1.09	1.50	1.50	3.75	3.75	1.50	1.50	1.29	
QUOTE PROGETTO				19.00	19.72	19.66	19.69	19.79	19.71	19.69	19.75	18.89

PROFILO ASSE NORD-SUD

SEZIONE 89

PROGRESSIVA 4300.00

A	RILEVATO	mq	6.17
C	BINDER	mq	0.84
D	BASE	mq	2.63
E	FONDAZIONE	mq	2.10
SC	SCOTICO	mq	3.28
a	USURA	m	10.50
b	VEGETALE	m	5.66

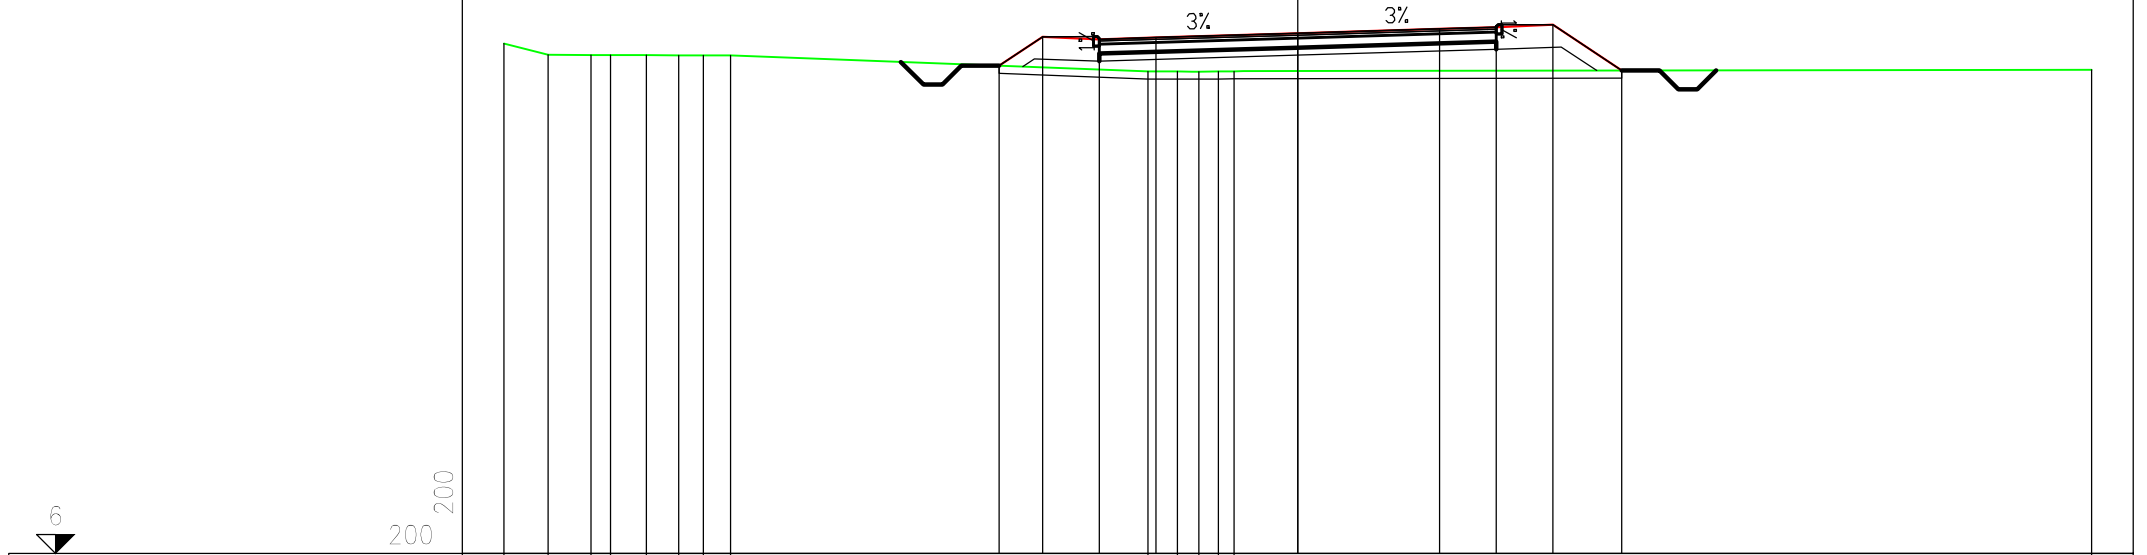


PROGRESSIVE TERRENO	-21.00	-19.83	-18.70	-18.18	-17.23	-16.37	-15.72	-15.01	-3.96	-3.19	-2.62	-2.10	-1.69	21.00			
PARZIALI TERRENO	1.17	1.13	0.52	0.95	0.86	0.65	0.71		11.05	0.77	0.57	0.52	0.41	22.69			
QUOTE TERRENO	19.48	19.19	19.18	19.18	19.18	19.18	19.17	19.17	18.75	18.75	18.75	18.75	18.75	18.80			
PROGRESSIVE PROGETTO									-7.90	-6.75	-5.25	-3.75	0.00	3.75	5.25	6.75	8.56
PARZIALI PROGETTO									1.15	1.50	1.50	3.75	3.75	1.50	1.50	1.81	
QUOTE PROGETTO									18.90	19.67	19.60	19.65	19.76	19.87	19.92	19.98	18.77

PROFILO ASSE NORD-SUD

SEZIONE 90

PROGRESSIVA 4372.54

A	RILEVATO	mq	14.43
C	BINDER	mq	0.89
D	BASE	mq	2.77
E	FONDAZIONE	mq	2.22
SC	SCOTICO	mq	3.72
a	USURA	m	11.09
b	VEGETALE	m	7.22

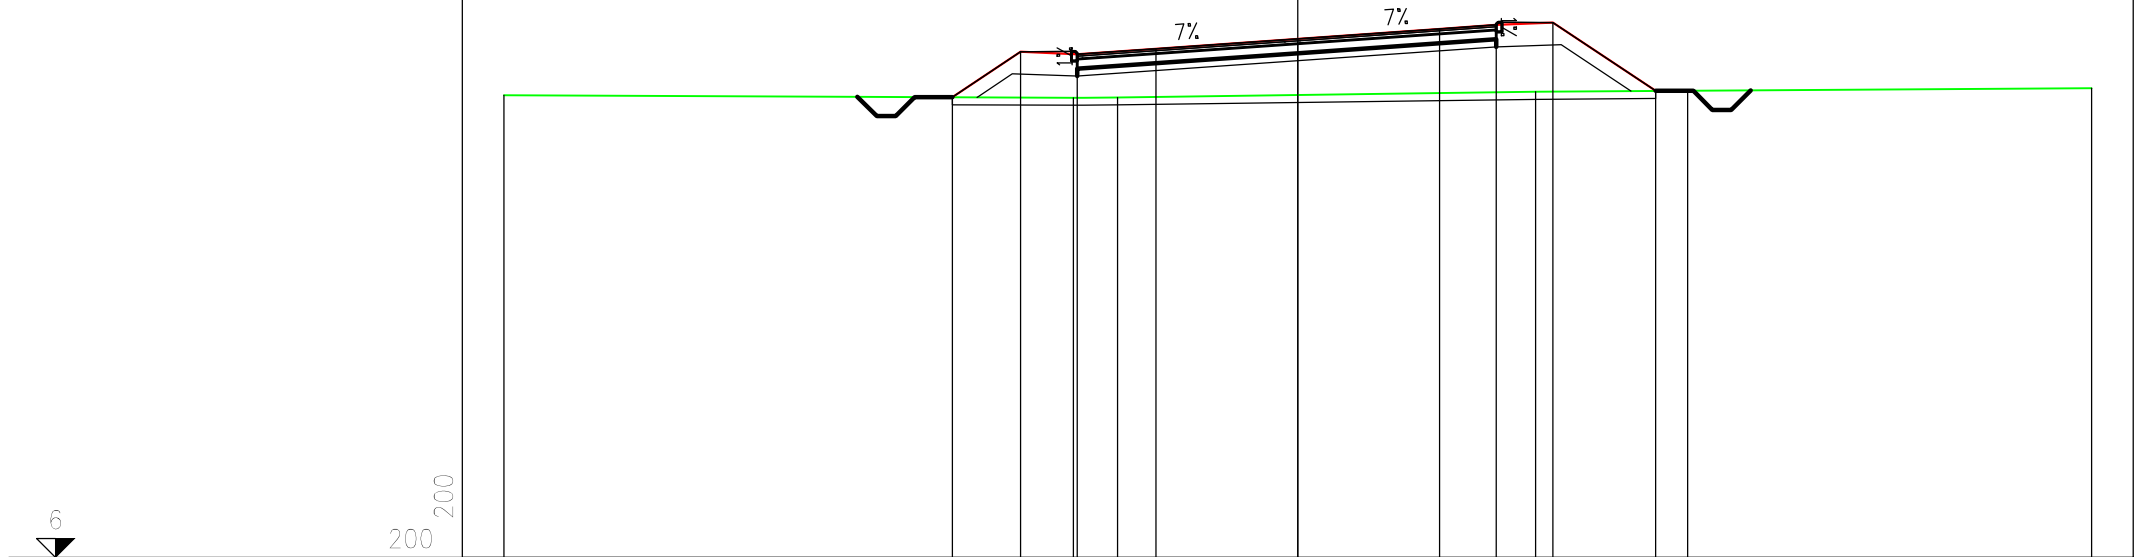

200
200


PROGRESSIVE TERRENO	-21.00			-5.93	-4.77					6.29	10.31	21.00
PARZIALI TERRENO		15.07		1.16		11.06			4.02		10.69	
QUOTE TERRENO	18.23			18.16	18.17				18.32	18.35		18.41
PROGRESSIVE PROGETTO			-9.14	-7.34	-5.84	-3.75	0.00	3.75	5.25	6.75	9.47	
PARZIALI PROGETTO		1.80	1.50	2.09	3.75	3.75	1.50	1.50	2.72			
QUOTE PROGETTO		18.17	19.37	19.31	19.46	19.72	19.98	20.09	20.15	18.34		

PROFILO ASSE NORD-SUD

SEZIONE 92

PROGRESSIVA 4450.00

A	RILEVATO	mq	17.20
C	BINDER	mq	1.16
D	BASE	mq	3.65
E	FONDAZIONE	mq	2.90
SC	SCOTICO	mq	4.41
a	USURA	m	14.54
b	VEGETALE	m	7.21

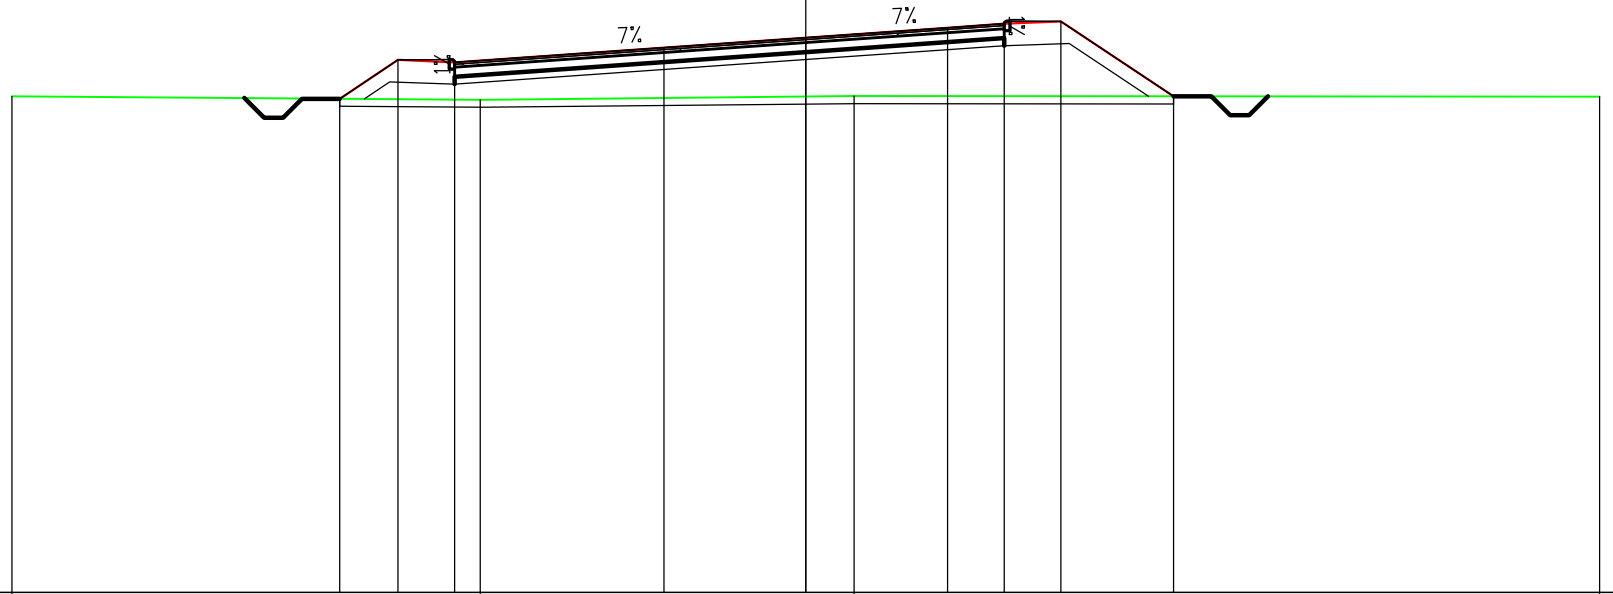

200
200


PROGRESSIVE TERRENO	-21.00			-8.61				1.28					21.00
PARZIALI TERRENO		12.39			9.89					19.72			
QUOTE TERRENO	18.12			18.03				18.13					18.12
PROGRESSIVE PROGETTO		-12.33	-10.79	-9.29		-3.75	0.00		3.75	5.25	6.75	9.72	
PARZIALI PROGETTO		1.54	1.50	5.54		3.75		3.75	1.50	1.50	2.97		
QUOTE PROGETTO		18.06	19.09	19.02		19.41	19.67		19.94	20.04	20.11	18.12	

PROFILO ASSE NORD-SUD

SEZIONE 94

PROGRESSIVA 4550.00

A	RILEVATO	m	15.96
C	BINDER	m	1.20
D	BASE	m	3.77
E	FONDAZIONE	m	3.01
SC	SCOTICO	m	4.49
a	USURA	m	15.04
b	VEGETALE	m	7.02

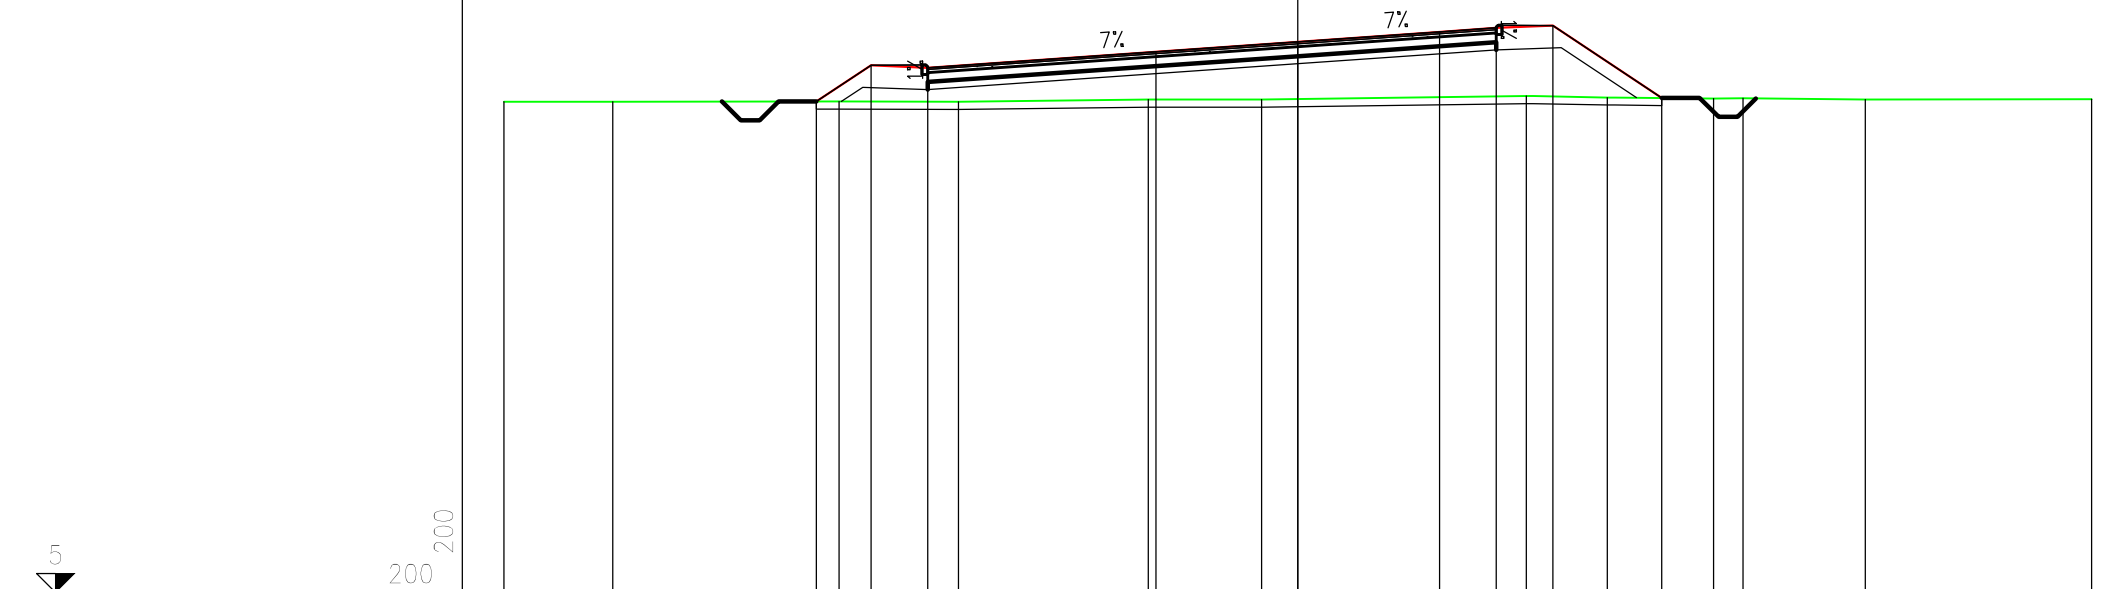


PROGRESSIVE TERRENO	-21.00	-18.12	-12.14	-8.97	-3.95	-0.96	6.04	8.19	11.00	11.78	15.01	21.00
PARZIALI TERRENO	2.88	5.98	3.17	5.02	2.99	7.00	2.15	2.81	0.78	3.23	5.99	
QUOTE TERRENO	17.98	17.98	17.98	17.98	18.04	18.04	18.13	18.09	18.07	18.07	18.04	18.05
PROGRESSIVE PROGETTO			-12.73	-11.29	-9.79	-3.75	0.00	3.75	5.25	6.75	9.63	
PARZIALI PROGETTO			1.44	1.50	6.04	3.75	3.75	1.50	1.50	2.88		
QUOTE PROGETTO			17.98	18.95	18.88	19.30	19.57	19.83	19.93	20.00	18.08	

PROFILO ASSE NORD-SUD

SEZIONE 95

PROGRESSIVA 4600.00

A	RILEVATO	mq	17.68
C	BINDER	mq	1.06
D	BASE	mq	3.33
E	FONDAZIONE	mq	2.67
SC	SCOTICO	mq	4.22
a	USURA	m	13.33
b	VEGETALE	m	7.46

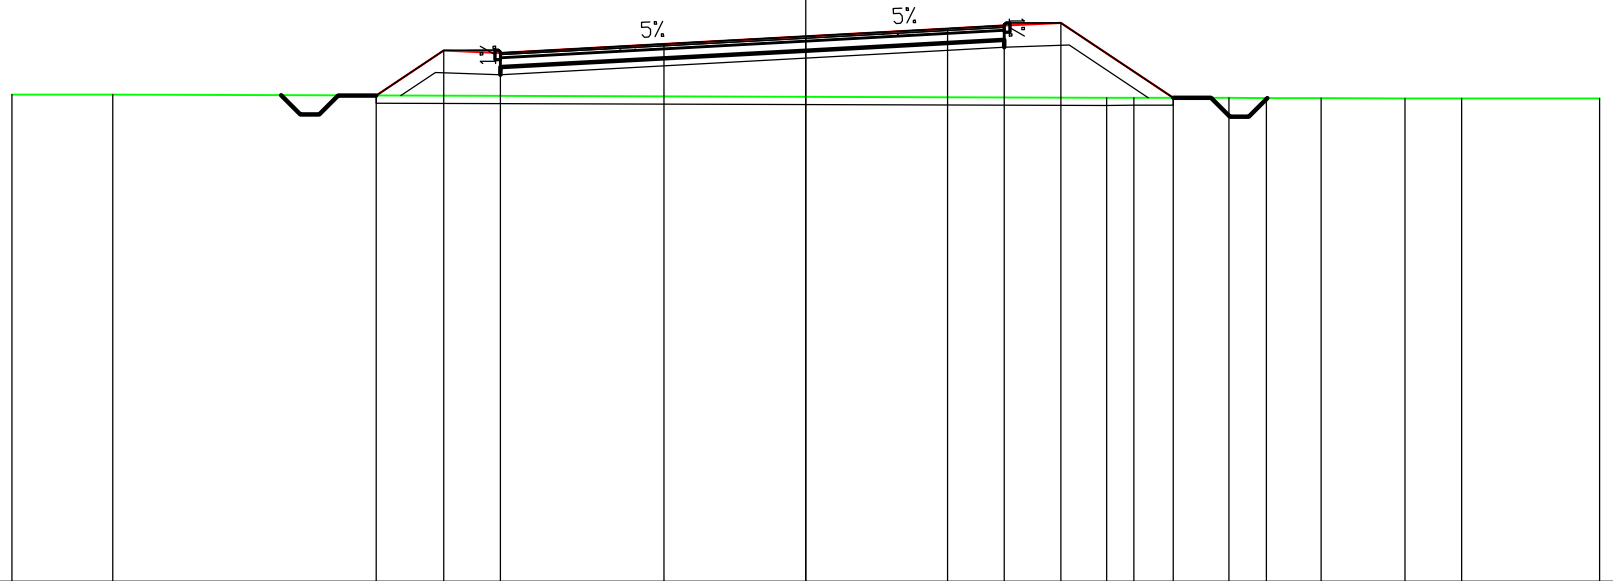


PROGRESSIVE TERRENO	-21.00	-18.33										7.96	8.68		11.19	12.18	13.63	15.85	17.35	21.00
PARZIALI TERRENO		2.67											0.72	2.51	0.99	1.45	2.22	1.50		3.65
QUOTE TERRENO	17.88	17.87										17.79	17.80		17.79	17.79	17.78	17.77	17.77	17.78
PROGRESSIVE PROGETTO			-11.37	-9.58	-8.08		-3.75	0.00		3.75	5.25	6.75		9.72						
PARZIALI PROGETTO				1.79	1.50	4.33		3.75		3.75	1.50	1.50	2.97							
QUOTE PROGETTO			17.85	19.05	18.98		19.22	19.42		19.63	19.71	19.77		17.79						

PROFILO ASSE NORD-SUD

SEZIONE 96

PROGRESSIVA 4650.00

A	RILEVATO	mq	15.01
C	BINDER	mq	0.93
D	BASE	mq	2.86
E	FONDAZIONE	mq	2.31
SC	SCOTICO	mq	3.83
a	USURA	m	11.48
b	VEGETALE	m	7.41

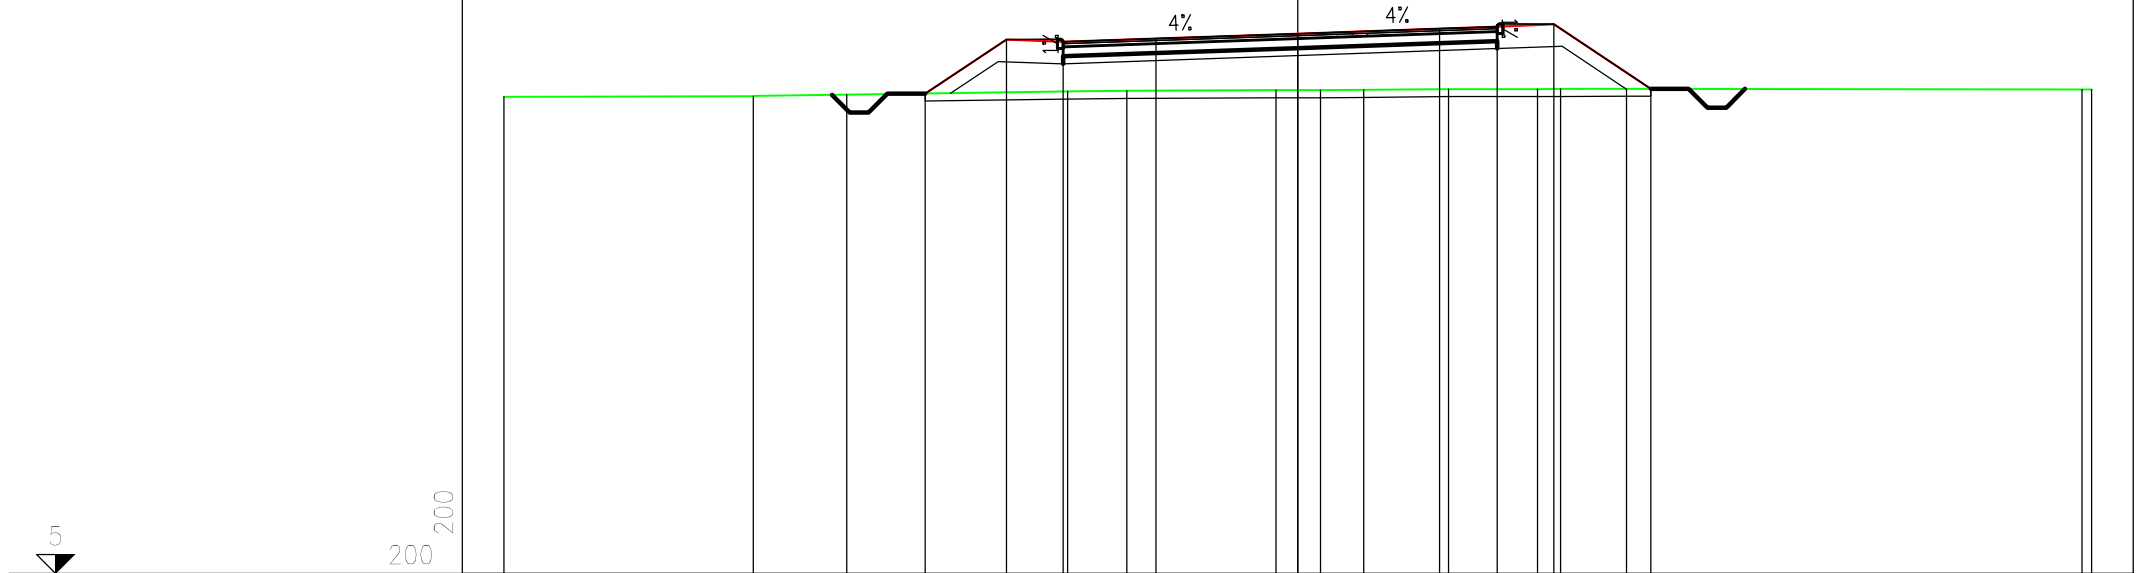


PROGRESSIVE TERRENO	-21.00	-14.40	-11.93	-6.09	-4.52	-0.58	0.60	1.75	3.99	6.34	6.95	8.70	20.74	21.00
PARZIALI TERRENO	6.60	2.47	5.84	1.57	3.94	1.18	1.15	2.24	2.35	0.61	1.75	12.04	0.26	
QUOTE TERRENO	17.60	17.63	17.66	17.75	17.77	17.78	17.78	17.79	17.81	17.81	17.82	17.82	17.80	17.80
PROGRESSIVE PROGETTO				-9.86	-7.71	-6.21	-3.75	0.00	3.75	5.27	6.77	9.33		
PARZIALI PROGETTO				2.15	1.50	2.46	3.75		3.75	1.52	1.50	2.56		
QUOTE PROGETTO				17.69	19.12	19.06	19.15	19.28	19.41	19.46	19.53	17.82		

PROFILO ASSE NORD-SUD

SEZIONE 97

PROGRESSIVA 4700.00

A	RILEVATO	mq	23.74
C	BINDER	mq	0.92
D	BASE	mq	2.88
E	FONDAZIONE	mq	2.29
SC	SCOTICO	mq	4.11
a	USURA	m	11.50
b	VEGETALE	m	8.78

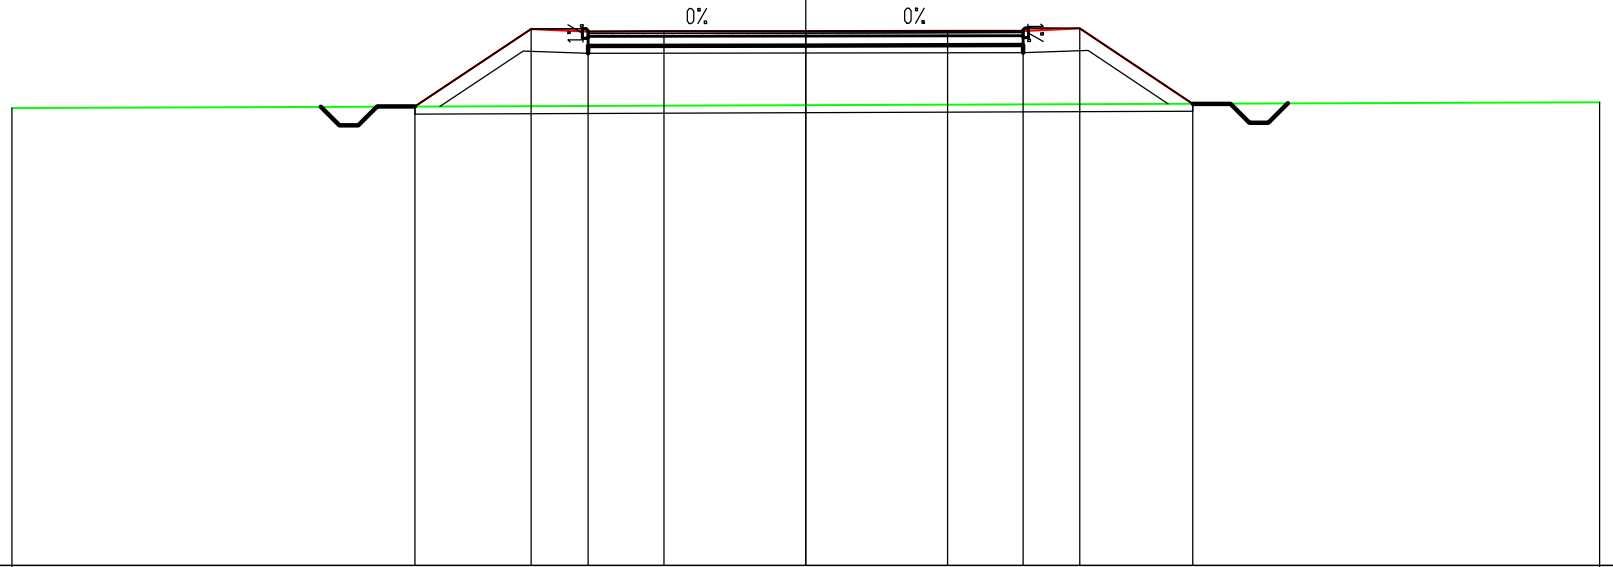

200
200


PROGRESSIVE TERRENO	-21.00											21.00
PARZIALI TERRENO	42.00											
QUOTE TERRENO	17.10											17.25
PROGRESSIVE PROGETTO		-10.34	-7.26	-5.76	-3.75	0.00	3.75	5.74	7.24	10.24		
PARZIALI PROGETTO		3.08	1.50	2.01	3.75	3.75	1.99	1.50	3.00			
QUOTE PROGETTO		17.14	19.19	19.12	19.13	19.13	19.14	19.14	19.21	17.21		

PROFILO ASSE NORD-SUD

SEZIONE 98

PROGRESSIVA 4750.00

A	RILEVATO	mq	17.80
C	BINDER	mq	0.93
D	BASE	mq	2.88
E	FONDAZIONE	mq	2.31
SC	SCOTICO	mq	3.93
a	USURA	m	11.54
b	VEGETALE	m	7.78

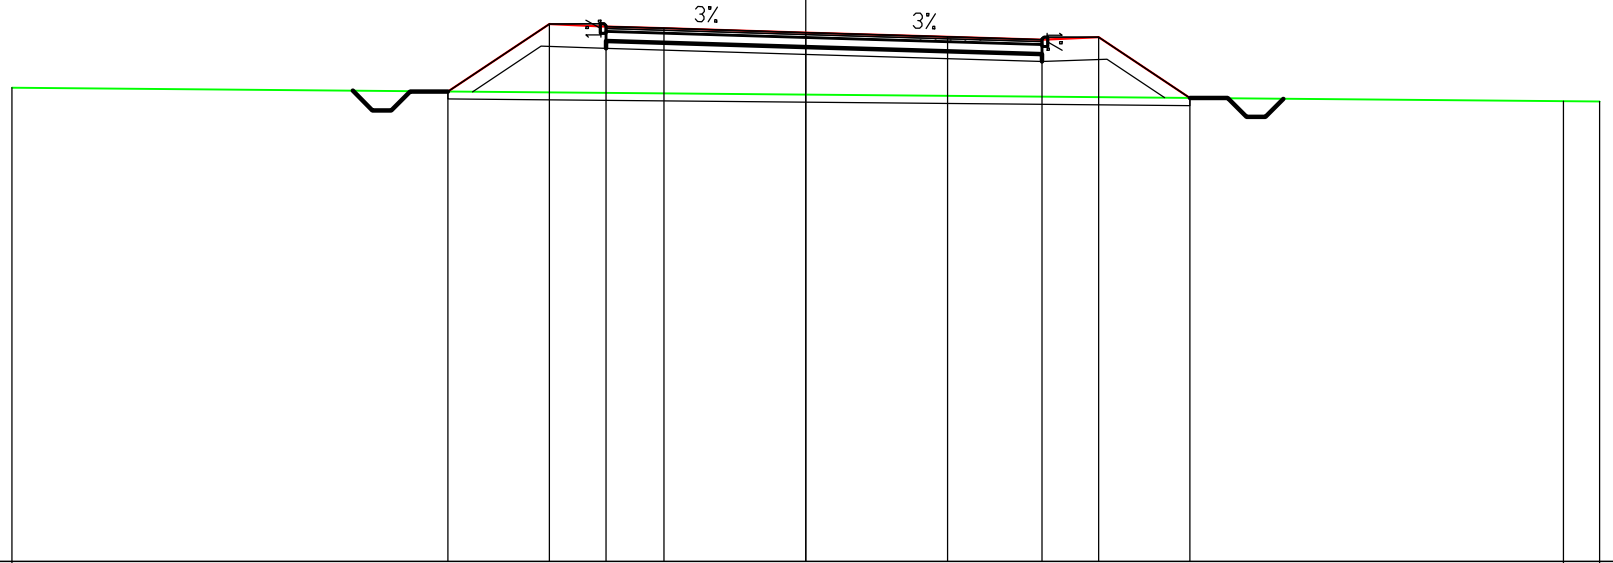

PROGRESSIVE
TERRENO

-21.00

20.04
21.00

PARZIALI
TERRENO

41.04

0.96

QUOTE
TERRENO

17.53

17.17
17.16

PROGRESSIVE
PROGETTO

-9.46

-6.79

-5.29

-3.75

0.00

3.75

6.25

7.75

10.16

PARZIALI
PROGETTO

2.67

1.50

1.54

3.75

3.75

2.50

1.50

2.41

QUOTE
PROGETTO

17.43

19.21

19.15

19.10

18.99

18.88

18.80

18.87


17.26

PROFILO ASSE NORD-SUD

SEZIONE 101

PROGRESSIVA 4900.00

A	RILEVATO	mq	8.19
C	BINDER	mq	1.26
D	BASE	mq	3.94
E	FONDAZIONE	mq	3.14
SC	SCOTICO	mq	4.38
a	USURA	m	15.74
b	VEGETALE	m	5.86

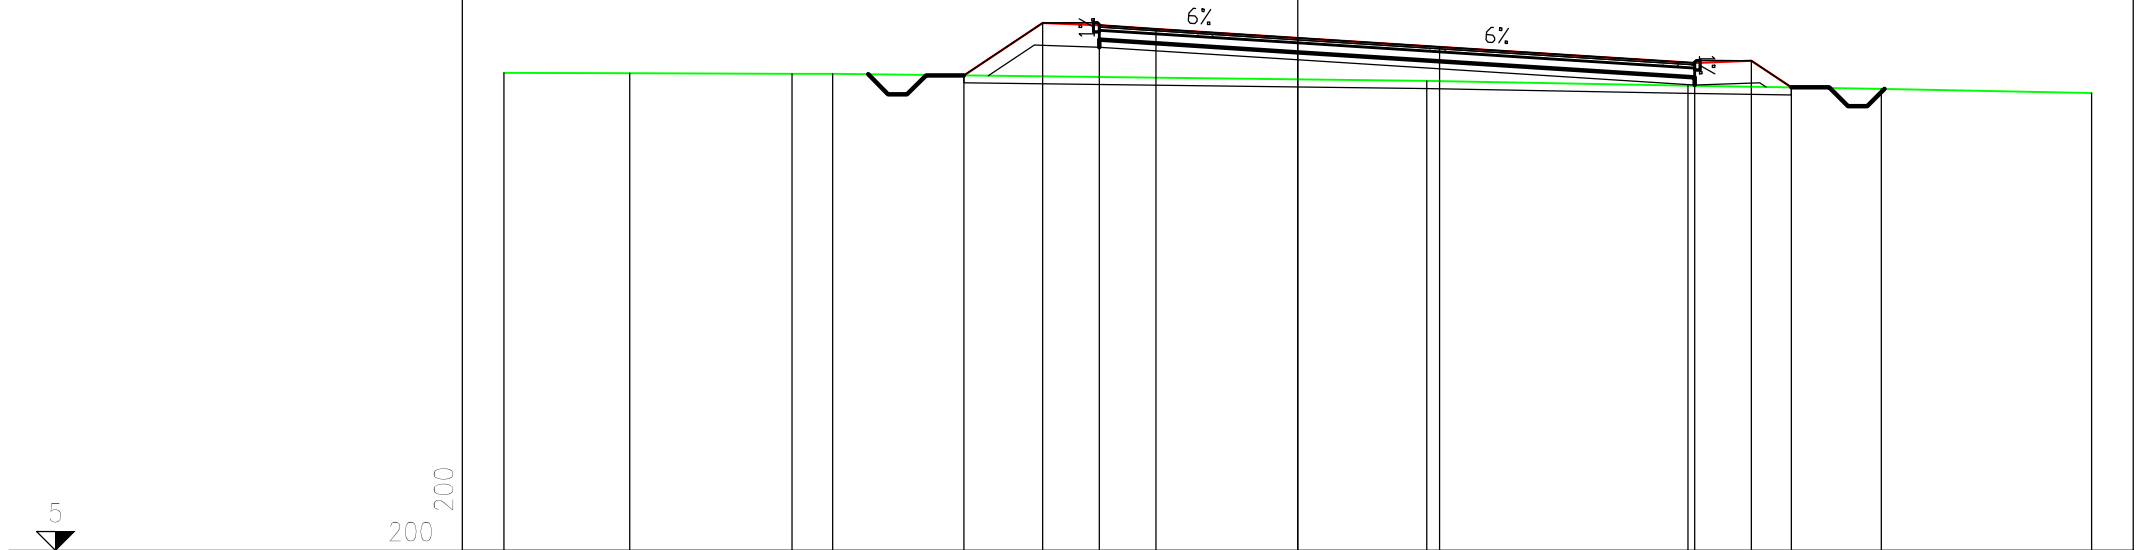


PROGRESSIVE TERRENO	-21.00	-17.67	-13.38	-12.31		3.41	10.32	15.43	21.00				
PARZIALI TERRENO	3.33	4.29	1.07		15.72	6.91	5.11	5.57					
QUOTE TERRENO	17.63	17.62	17.61	17.61		17.42	17.29	17.21	17.10				
PROGRESSIVE PROGETTO					-8.84	-6.75	-5.25	-3.75	0.00	3.75	10.49	11.99	13.06
PARZIALI PROGETTO					2.09	1.50	1.50	3.75	3.75	6.74	1.50	1.07	
QUOTE PROGETTO					17.57	18.96	18.89	18.80	18.56	18.32	17.89	17.96	17.25

PROFILO ASSE NORD-SUD

SEZIONE 104

PROGRESSIVA 5019.07

A	RILEVATO	mq	2.79
B	STERRO	mq	4.45
C	BINDER	mq	1.00
D	BASE	mq	3.12
E	FONDAZIONE	mq	2.49
SC	SCOTICO	mq	2.50
a	USURA	m	12.45
b	VEGETALE	m	2.65

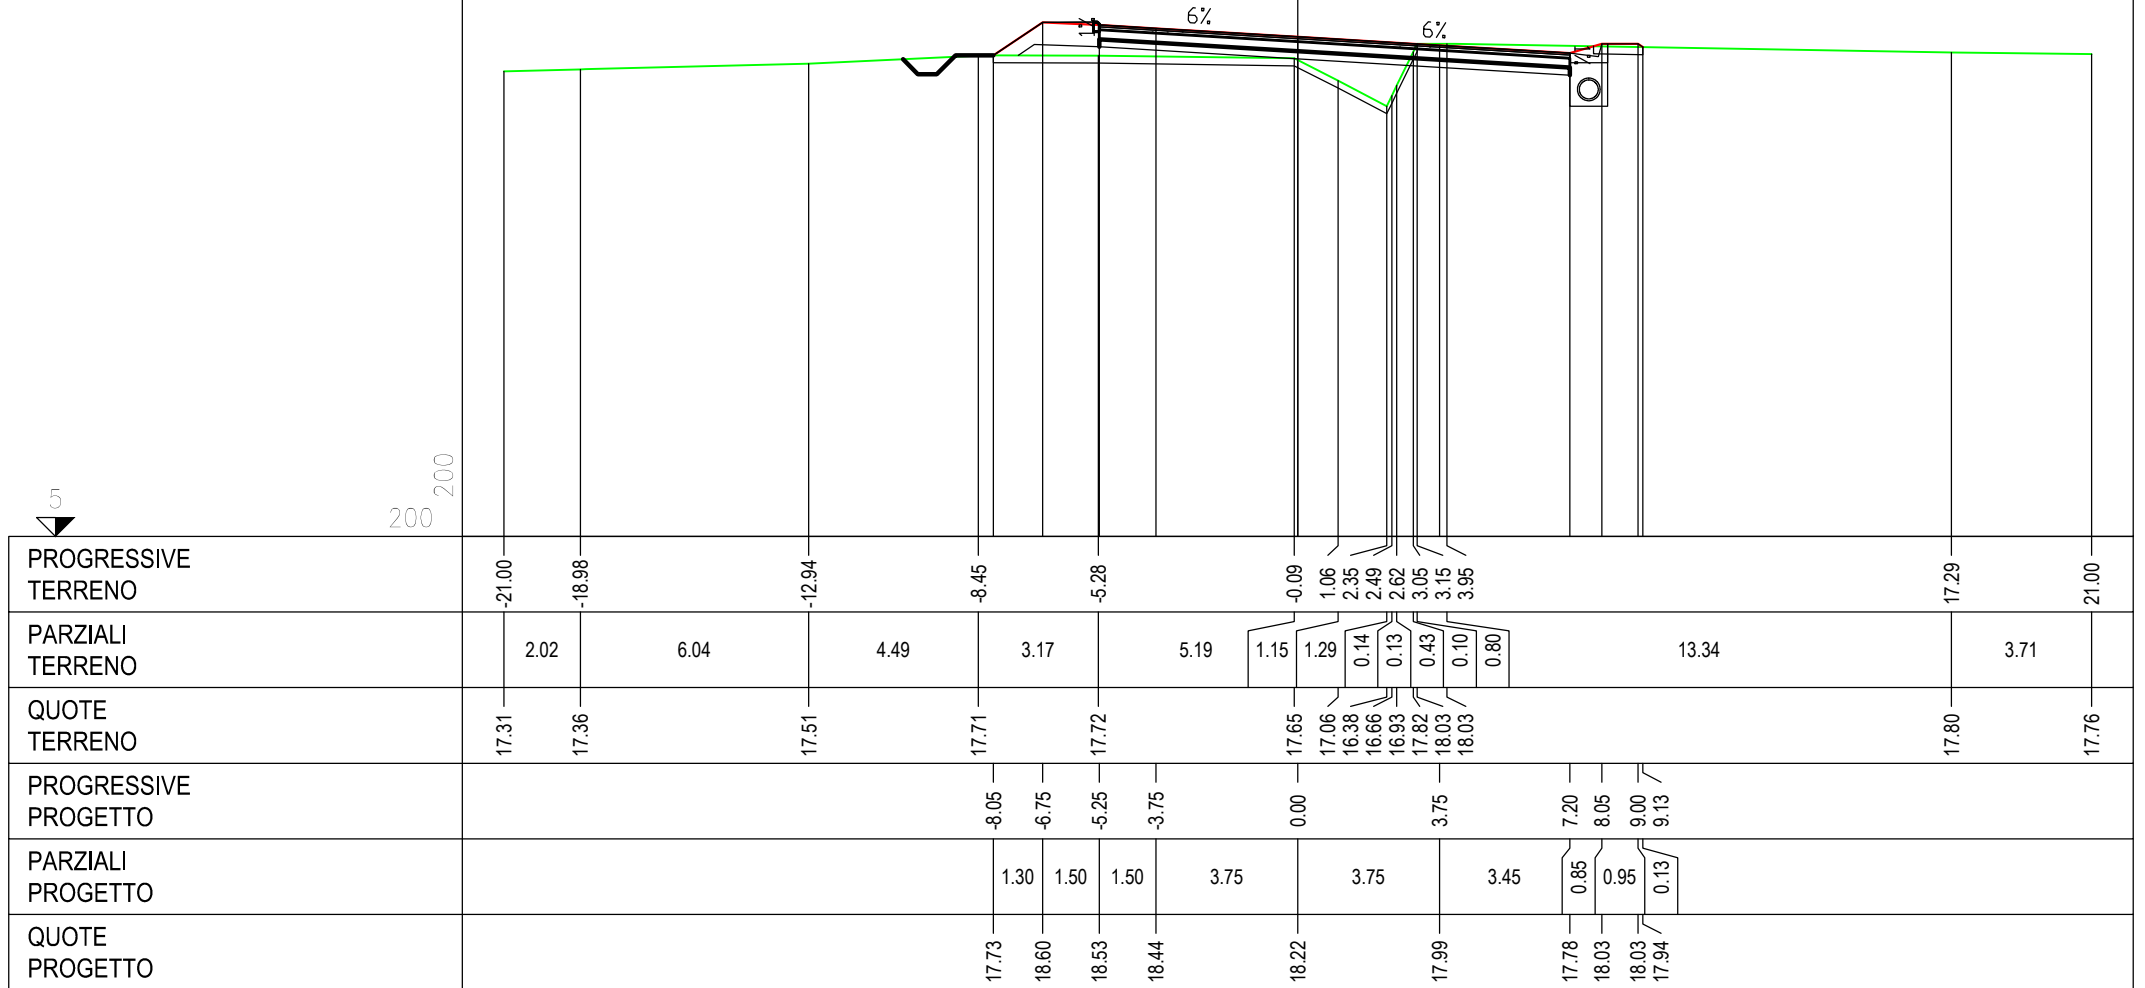


PROFILO ASSE NORD-SUD

SEZIONE 105

PROGRESSIVA 5100.00

A	RILEVATO	mq	0.13
B	STERRO	mq	4.71
C	BINDER	mq	0.93
D	BASE	mq	2.91
E	FONDAZIONE	mq	2.33
SC	SCOTICO	mq	3.24
a	USURA	m	11.65
b	VEGETALE	m	4.24

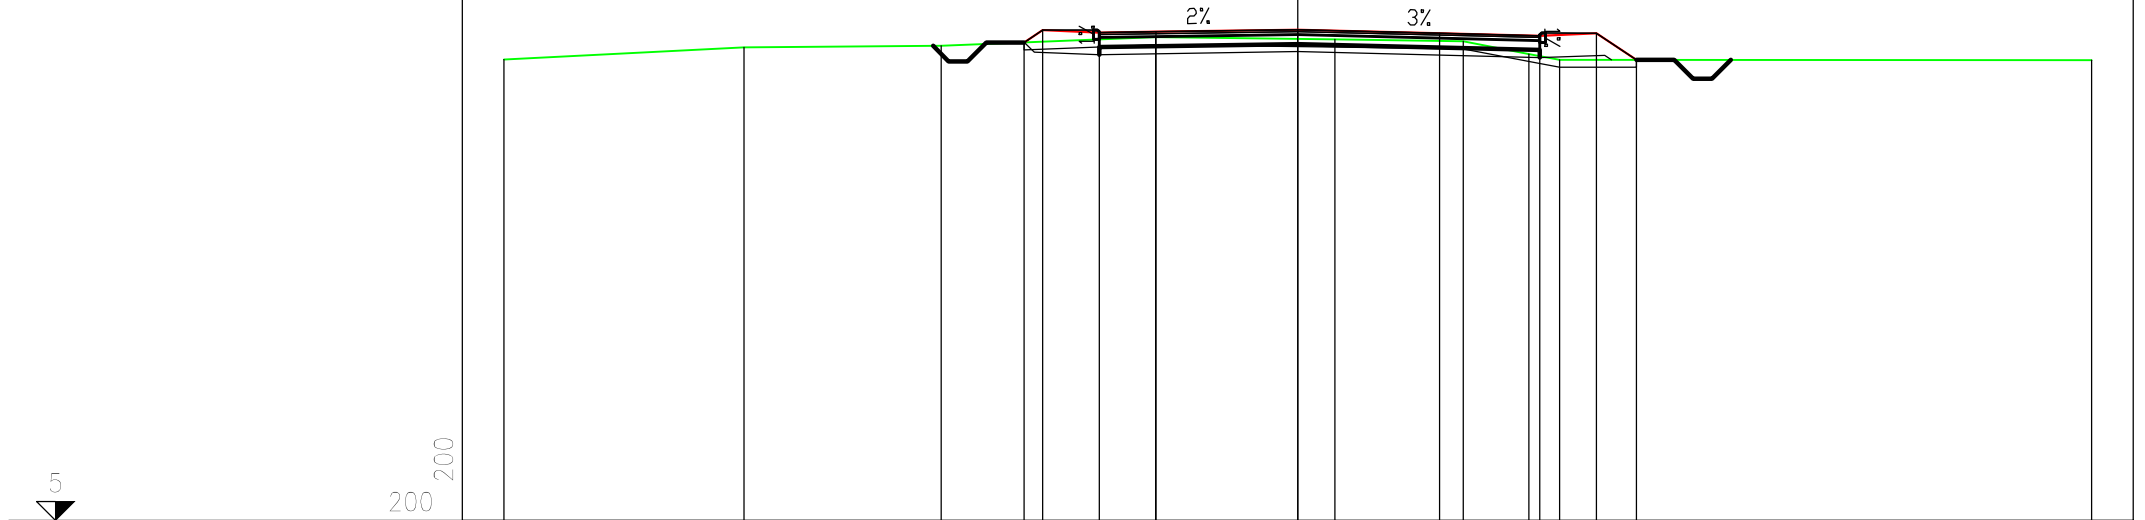


PROGRESSIVE TERRENO	-21.00	-14.65	-9.44	-3.76	0.98	4.37	6.12	6.92	21.00			
PARZIALI TERRENO	6.35	5.21	5.68	4.74	3.39	1.75	0.80	14.08				
QUOTE TERRENO	17.19	17.51	17.56	17.78	17.73	17.67	17.34	17.19	17.17			
PROGRESSIVE PROGETTO				-7.24	-6.75	-5.25	-3.75	0.00	3.75	6.40	7.90	8.95
PARZIALI PROGETTO				0.49	1.50	1.50	3.75	3.75	2.65	1.50	1.05	
QUOTE PROGETTO				17.64	17.97	17.90	17.93	17.98	17.89	17.82	17.89	17.18

PROFILO ASSE NORD-SUD

SEZIONE 106

PROGRESSIVA 5141.15

B	STERRO	mq	6.53
C	BINDER	mq	0.84
D	BASE	mq	2.62
E	FONDAZIONE	mq	2.10
SC	SCOTICO	mq	2.71
a	USURA	m	10.50
b	VEGETALE	m	3.82

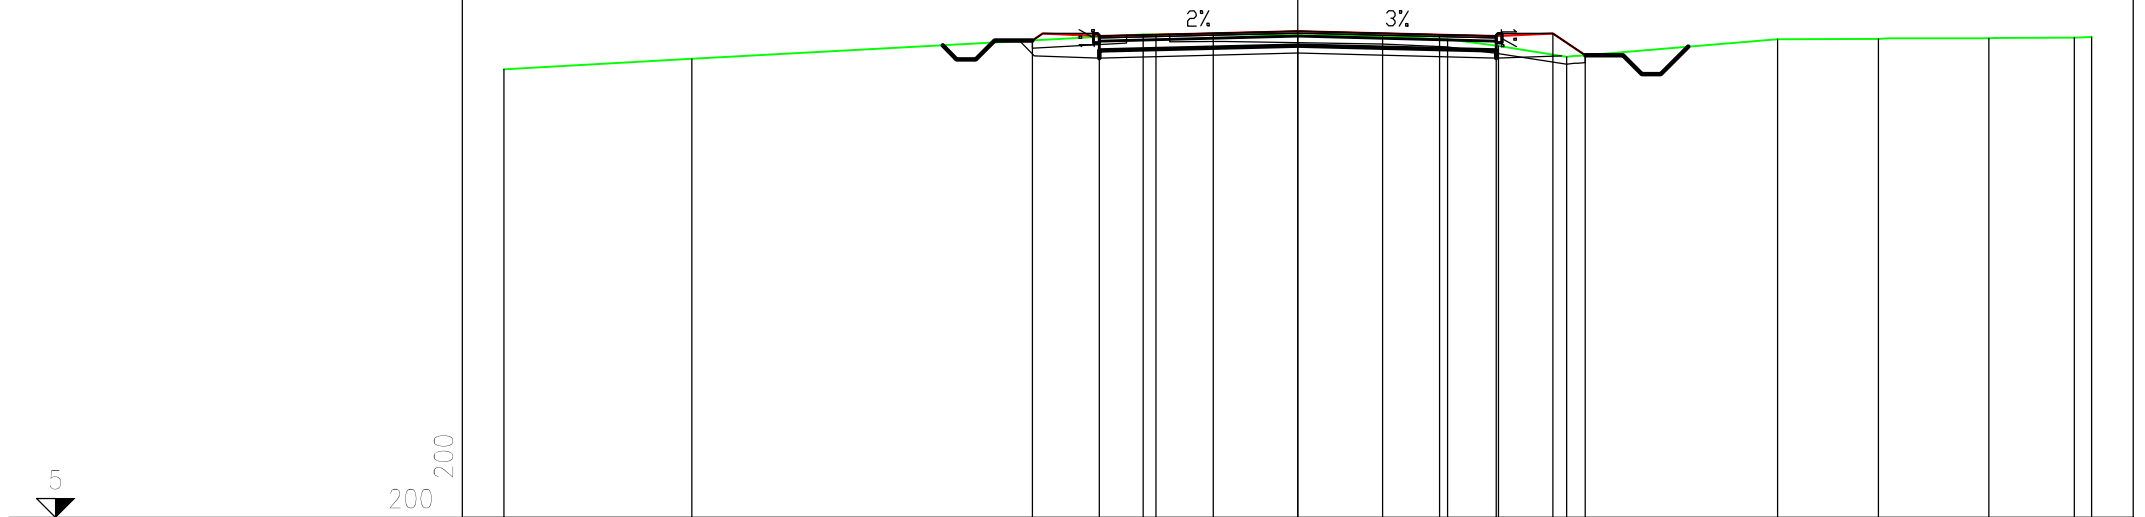

PROGRESSIVE TERRENO	-21.00	-16.03		-4.09	-2.24		2.24	3.96	5.30	7.11		12.69	15.36	18.28	20.54	21.00
PARZIALI TERRENO		4.97		11.94	1.85		4.48	1.72	1.34	1.81		5.58	2.67	2.92	2.26	0.46
QUOTE TERRENO	16.86	17.13		17.77	17.79		17.72	17.65	17.47	17.19		17.65	17.66	17.68	17.69	17.71
PROGRESSIVE PROGETTO				-7.02	-5.25		-3.75	0.00	3.75	5.25	6.75	7.60				
PARZIALI PROGETTO				1.77	1.50		3.75	3.75	1.50	1.50	0.85					
QUOTE PROGETTO				17.62	17.73		17.77	17.86	17.77	17.73	17.80	17.23				