



Anas SpA

Direzione Centrale Progettazione

SISTEMA TANGENZIALE DI LUCCA

Viabilità Est di Lucca comprendente i collegamenti tra Ponte a Moriano ed i caselli dell'autostrada A11 del Frizzone e di Lucca Est

PROGETTO PRELIMINARE

PROGETTAZIONE: ANAS - DIREZIONE CENTRALE PROGETTAZIONE

IL PROGETTISTA:

Dott. Ing. Antonio VALENTE
Ordine Ing. di Roma n. 20739

GRUPPO DI PROGETTAZIONE ANAS

Ing. Giuseppe Danilo MALGERI – Responsabile di Progetto
Ing. Francesco BEZZI – Impianti
Ing. Pier Giorgio D'ARMINI – Traffico e Benefici/Costi
Ing. Gianfranco FUSANI – Strade
Ing. Gabriele GIOVANNINI – Cartografia
Ing. Alessandro MITA – Idraulica
Ing. Enrico MITTIGA – Geotecnica
Arch. Gianluca BONOLI – Strutture
Arch. Roberto ROGGI – Sicurezza
Geom. Stefano SERANGELI – Geologia
Geom. Emiliano PAIELLA – Computi e Capitolati
Geom. Carmelo ZEMA – Espropri ed Interferenze

IL GEOLOGO

Dott. Geol. Francesca SCIUBBA
Ordine Geol. del Lazio n. 1371

I RESPONSABILI DEL S.I.A.

Dott. Ing. Ginevra BERETTA Dott. Arch. Francesca Romana IETTO
Ordine Ing. di Roma n. 20458 Ordine Arch. di Roma n. 15857

COORDINATORE PER LA SICUREZZA IN FASE DI PROGETTAZIONE

Geom. Fabio QUONDAM

VISTO: IL RESPONSABILE DEL PROCEDIMENTO

Ing. Nicola DINNELLA

RESPONSABILI DI UNITA' INGEGNERIA:

Ing. Fulvio Maria SOCCODATO – Ingegneria Territorio
Ing. Alessandro MICHELI – Ingegneria Geotecnica e Impianti
Ing. Achille DEVITOFRANCESCHI – Ingegneria Opere Civili
Geom. Fabio QUONDAM – Ingegneria Computi, Stime e Capitolati

PROTOCOLLO

DATA

PROGETTO STRADALE

ADEGUAMENTO SS12

SEZIONI TRASVERSALI DELL'ASSE PRINCIPALE


CODICE PROGETTO		NOME FILE		REVISIONE	SCALA:
PROGETTO	LIV. PROG.	N. PROG.	T00_PS01_STD_SZ02_A.DWG		
L0601A	P	1201	CODICE ELAB. T00PS01STD SZ02	A	1:200
C					
B					
A	EMISSIONE	29/11/2012	ING. F. Primieri	Ing. G. Fusani	Ing. F.M. Soccodato
REV.	DESCRIZIONE	DATA	REDATTO	VERIFICATO	APPROVATO

PROFILO ASSE ADEGUAMENTO SS12

SEZIONE 1

PROGRESSIVA 0.00

C	BINDER	mq	0.76
D	BASE	mq	2.38
E	FONDAZIONE	mq	1.88
SC	SCOTICO	mq	2.15
α	USURA	m	9.50

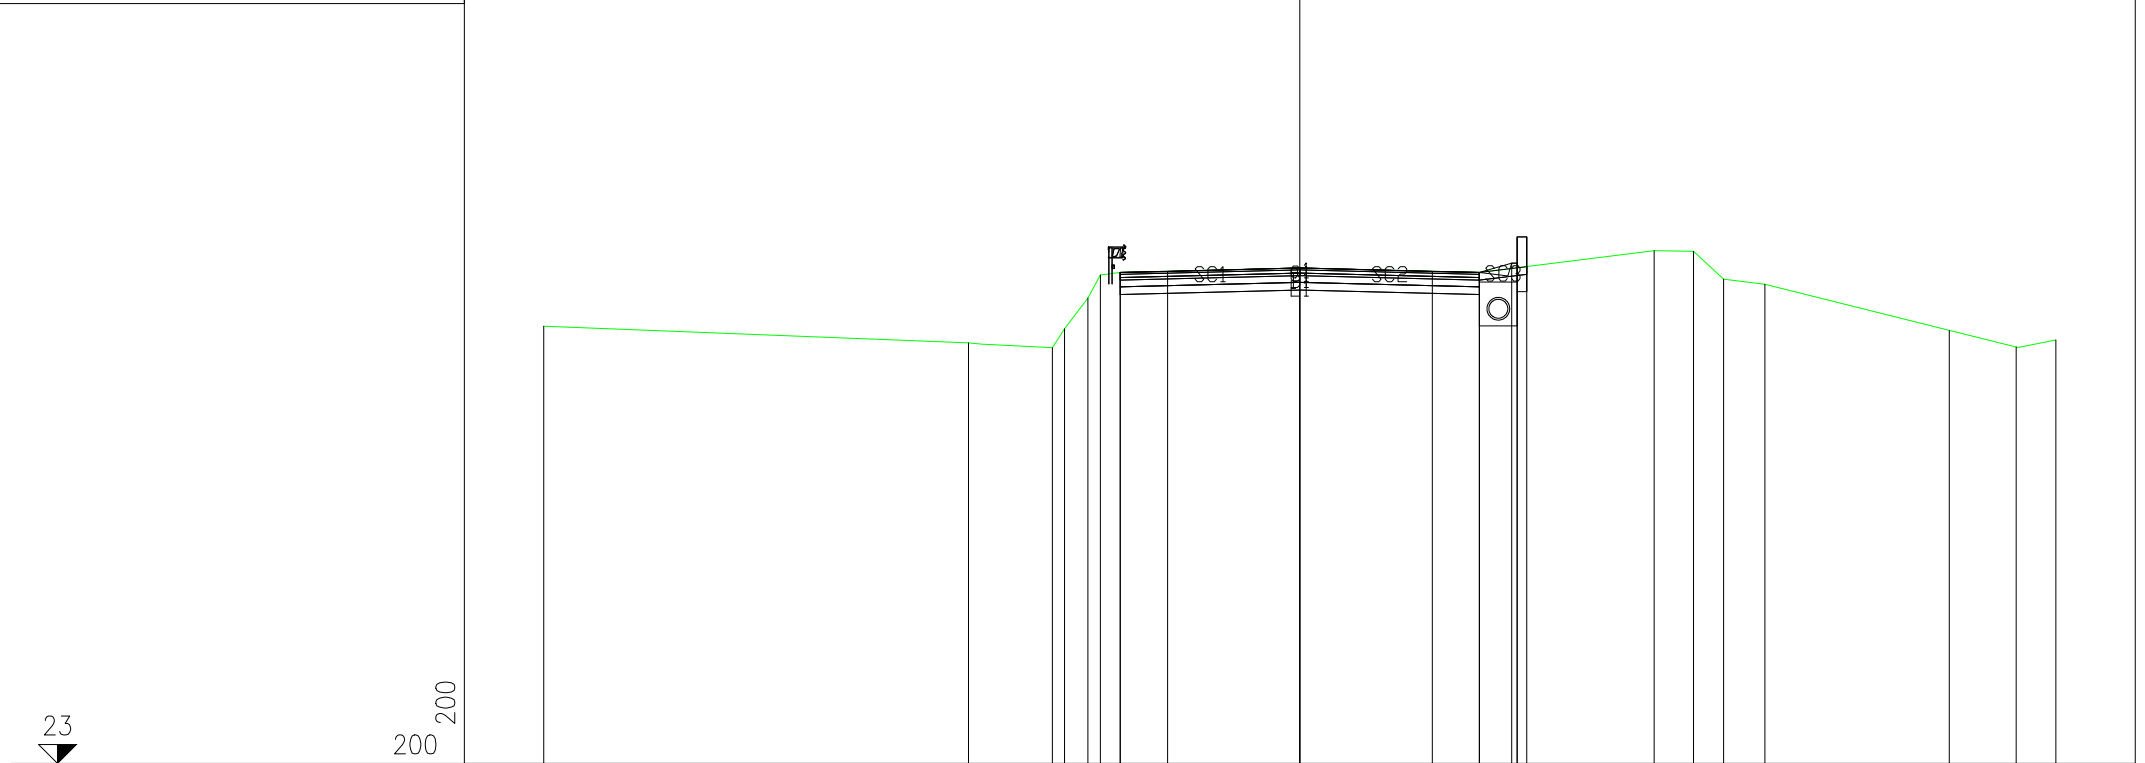


PROGRESSIVE TERRENO	-20.00	-8.77	-6.55	-6.22	-5.61	-5.28	-4.75	0.00	4.75	9.37	10.42	11.21	12.30	17.18	18.95	20.00
PARZIALI TERRENO		11.23	2.22	0.33	0.61	0.33	0.53	4.75	4.75	4.62	1.05	0.79	1.09	4.88	1.77	1.05
QUOTE TERRENO	34.57	34.13	34.00	34.50	35.31	35.92	35.98	36.10	35.98	36.56	36.55	35.81	35.67	34.45	34.02	34.20
PROGRESSIVE PROGETTO						-4.75	-3.50	0.00	3.50	4.75	5.60	5.75	6.00			
PARZIALI PROGETTO						1.25	3.50	3.50	1.25	0.85	0.15	0.25				
QUOTE PROGETTO			35.98	36.02	36.10	36.02	35.98	36.23	36.93	36.23	36.93	36.93				

PROFILO ASSE ADEGUAMENTO SS12

SEZIONE 2

PROGRESSIVA 50.00

C	BINDER	mq	0.76
D	BASE	mq	2.38
E	FONDAZIONE	mq	1.90
SC	SCOTICO	mq	1.17
α	USURA	m	9.50

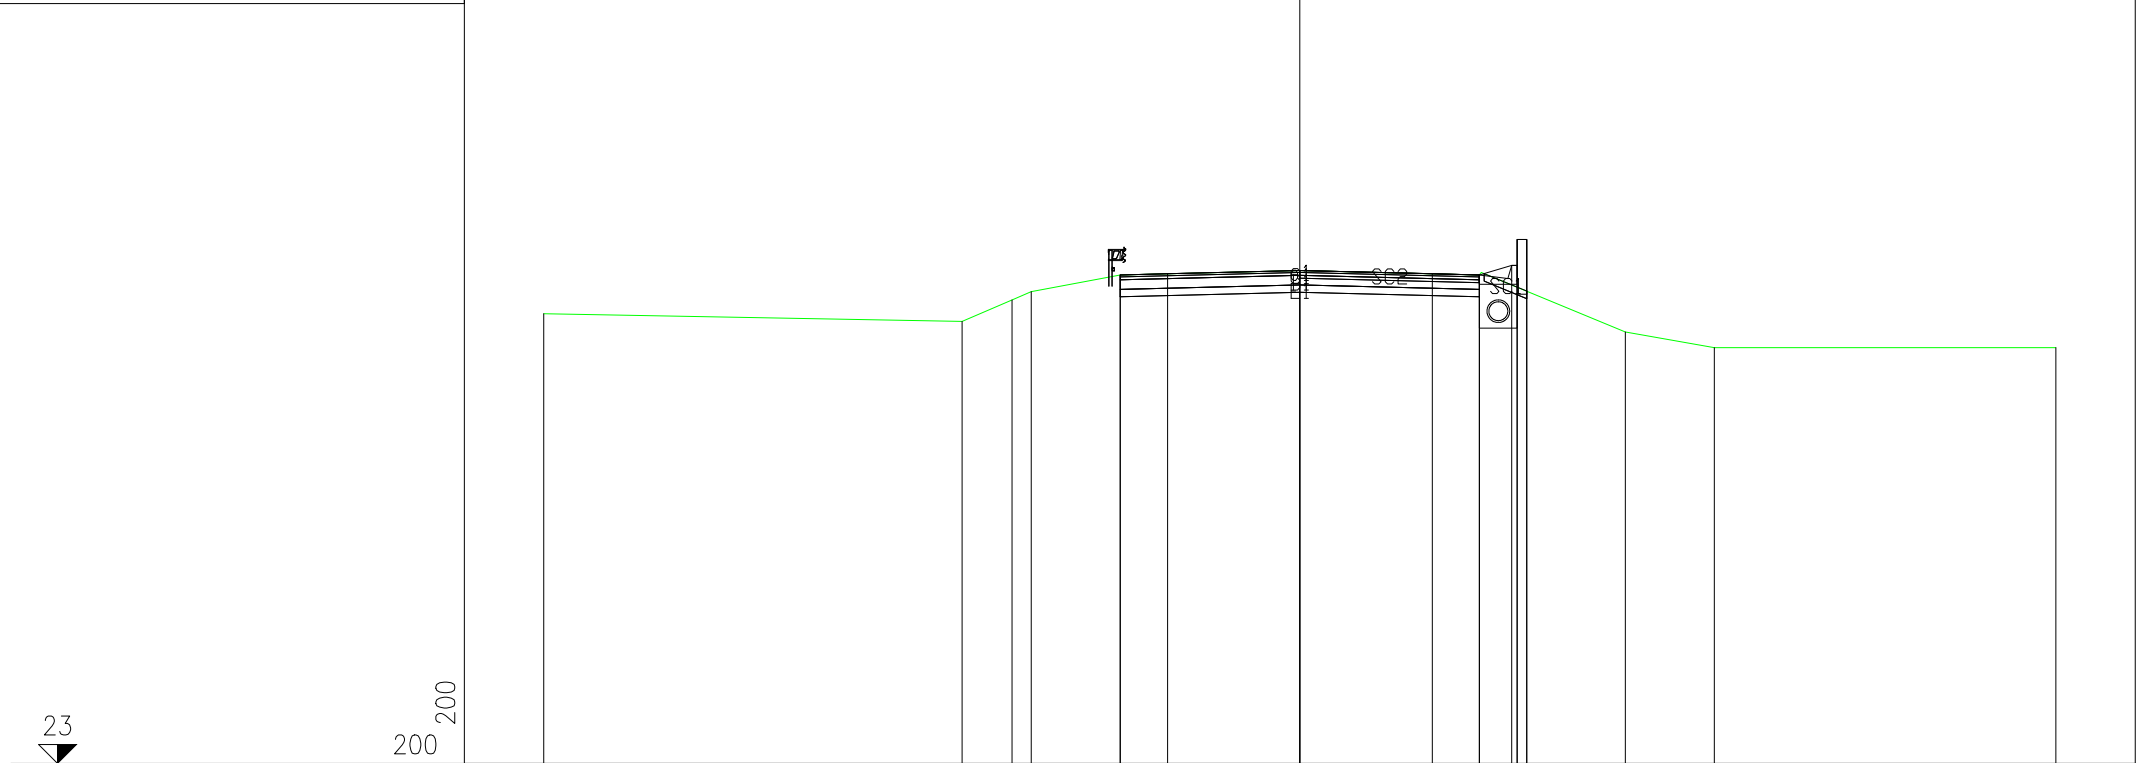

PROGRESSIVE TERRENO	-20.00			8.93	-7.62	-7.10		-4.75	0.00		4.75		8.61	10.96		20.00
PARZIALI TERRENO		11.07		1.31	0.52	2.35		4.75		4.75		3.86	2.35		9.04	
QUOTE TERRENO	34.89			34.70	35.26	35.48		35.92	36.04		35.92		34.41	34.00		34.00
PROGRESSIVE PROGETTO								-4.75	-3.50	0.00	3.50	4.75	5.60	5.75	6.00	6.00
PARZIALI PROGETTO								1.25	3.50	3.50	1.25	0.85	0.15	0.25		
QUOTE PROGETTO								35.92	35.95	36.04	35.95	36.17	36.86	36.17	35.49	36.86

PROFILO ASSE ADEGUAMENTO SS12


SEZIONE 3

PROGRESSIVA 100.00

C BINDER mq 0.76
 D BASE mq 2.36
 E FONDAZIONE mq 1.90
 SC SCOTICO mq 1.15
 α USURA m 9.50

24

200
200

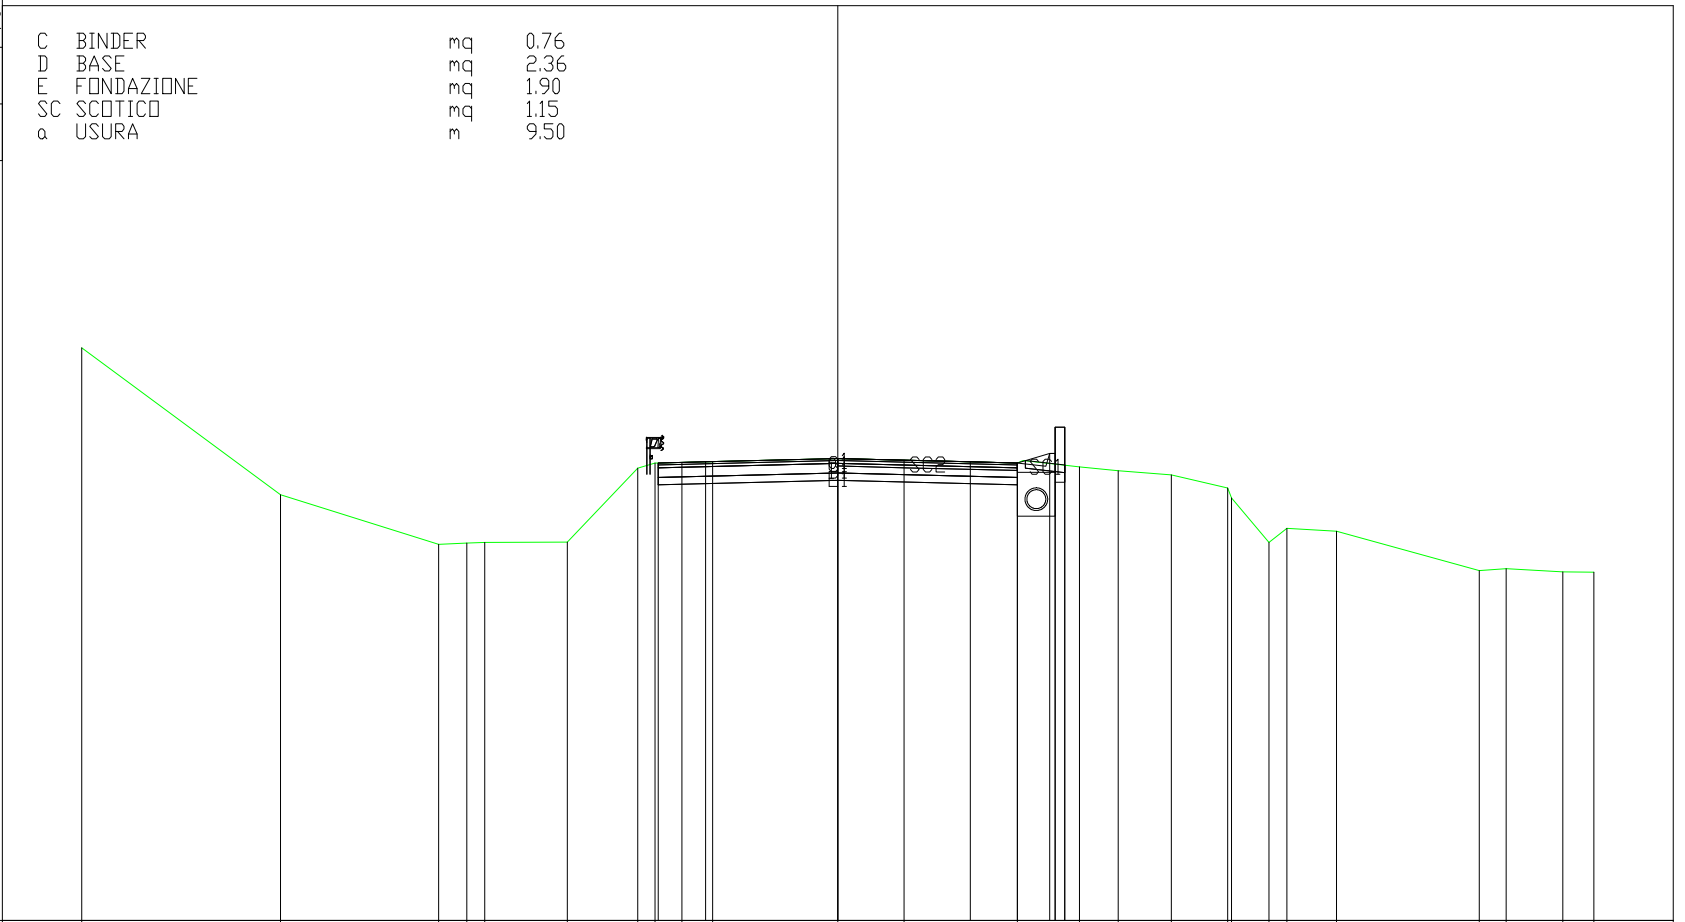


PROGRESSIVE TERRENO	-20.00	-14.75	-10.56	-9.81	-9.34	-7.15	-5.29	-4.84	-4.13	-3.31	0.00	1.75	4.75	6.39	7.42	8.82	10.32	10.41	11.40	11.88	13.19	16.97	17.67	19.18	20.00
PARZIALI TERRENO		5.25	4.19	0.75	0.47	2.19	1.86	0.45	0.71	0.82	3.31	1.75	3.00	1.64	1.03	1.40	1.50	0.09	0.99	0.48	1.31	3.78	0.70	1.51	0.82
QUOTE TERRENO	39.15	35.26	33.94	33.98	34.00	34.01	35.96	36.10	36.12	36.14	36.22	36.18	36.10	36.00	35.90	35.79	35.44	35.18	34.00	34.38	34.29	33.25	33.31	33.22	33.21
PROGRESSIVE PROGETTO							-4.75		-3.50		0.00		3.50	4.75	5.60	5.75	6.00	6.00							
PARZIALI PROGETTO								1.25		3.50		3.50	1.25	0.85	0.15	0.25									
QUOTE PROGETTO							36.10	36.13			36.22		36.13	36.10	36.35	37.04	36.35	36.04	37.04						

PROFILO ASSE ADEGUAMENTO SS12

SEZIONE 4

PROGRESSIVA 150.00

C BINDER	mq	0.76
D BASE	mq	2.36
E FONDAZIONE	mq	1.90
SC SCOTICO	mq	0.26
α USURA	m	9.50

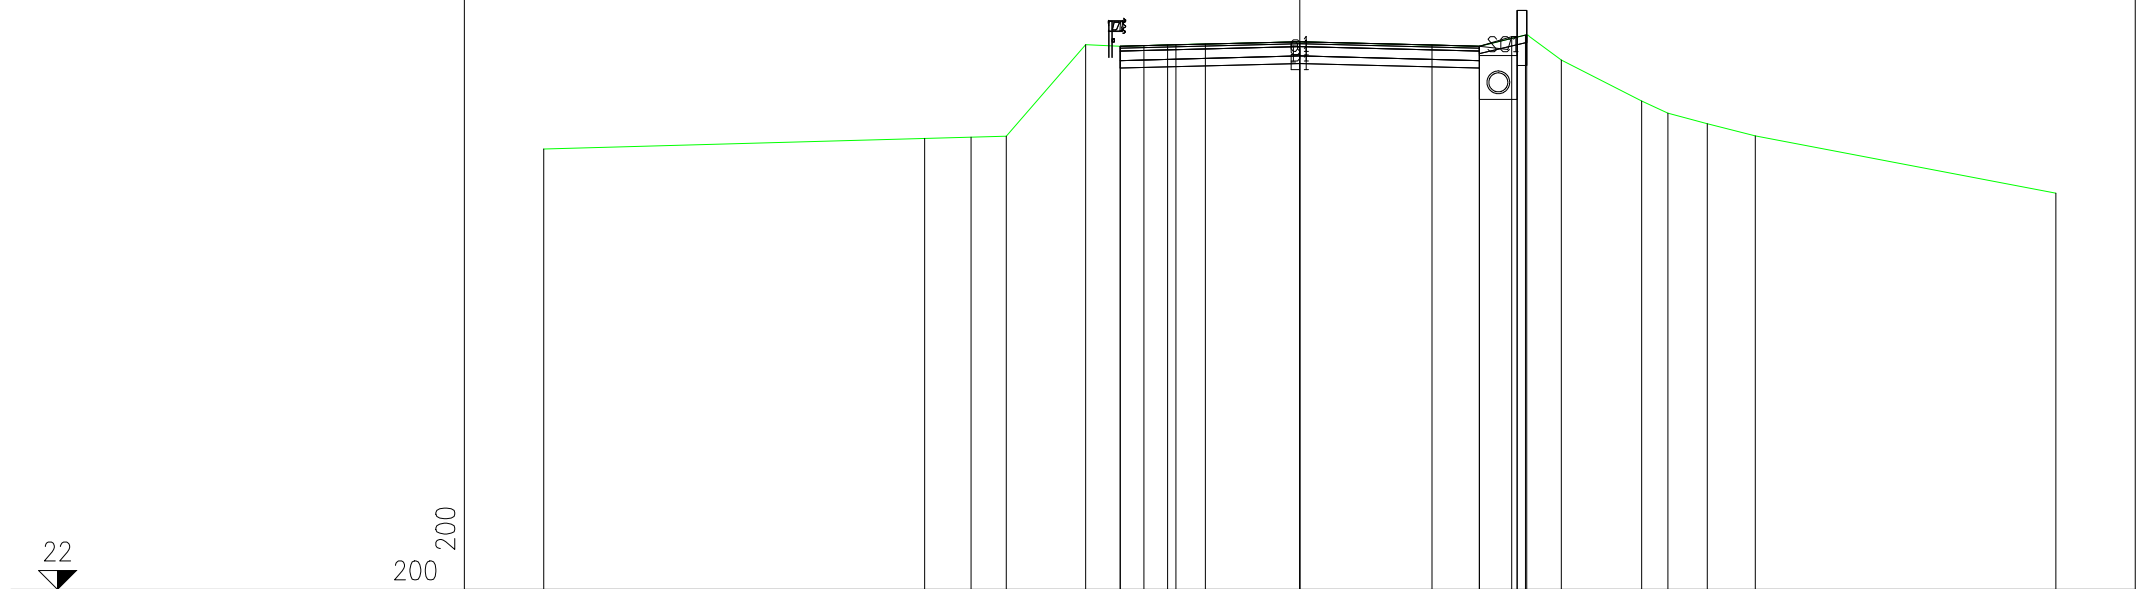


PROGRESSIVE TERREND	-20.00			-9.92	-8.70	-7.77		-5.66	-4.75	-4.12	-3.28	-2.50	0.00			4.75	5.97	6.92		9.04	9.74	10.78	12.05		20.00
PARZIALI TERREND		10.08		1.22	0.93	2.11	0.91	0.63	0.84	0.78	2.50		4.75	1.22	0.95	2.12	0.70	1.04	1.27		7.95				
QUOTE TERREND	33.65			33.93	33.97	33.99		36.41	36.37	36.39	36.41	36.43	36.49			36.37	36.66	36.00		34.92	34.60	34.32	34.00		32.48
PROGRESSIVE PROGETTO								-4.75	-3.50		0.00					3.50	4.75	5.60	5.75	6.00					
PARZIALI PROGETTO								1.25		3.50		3.50				1.25	0.85	0.15	0.25						
QUOTE PROGETTO								36.37	36.40		36.49					36.40	36.37	36.62	37.31	36.62	37.31				

PROFILO ASSE ADEGUAMENTO SS12

SEZIONE 5

PROGRESSIVA 200.00

C	BINDER	mq	0.76
D	BASE	mq	2.38
E	FONDAZIONE	mq	1.90
SC	SCOTICO	mq	2.15
α	USURA	m	9.50

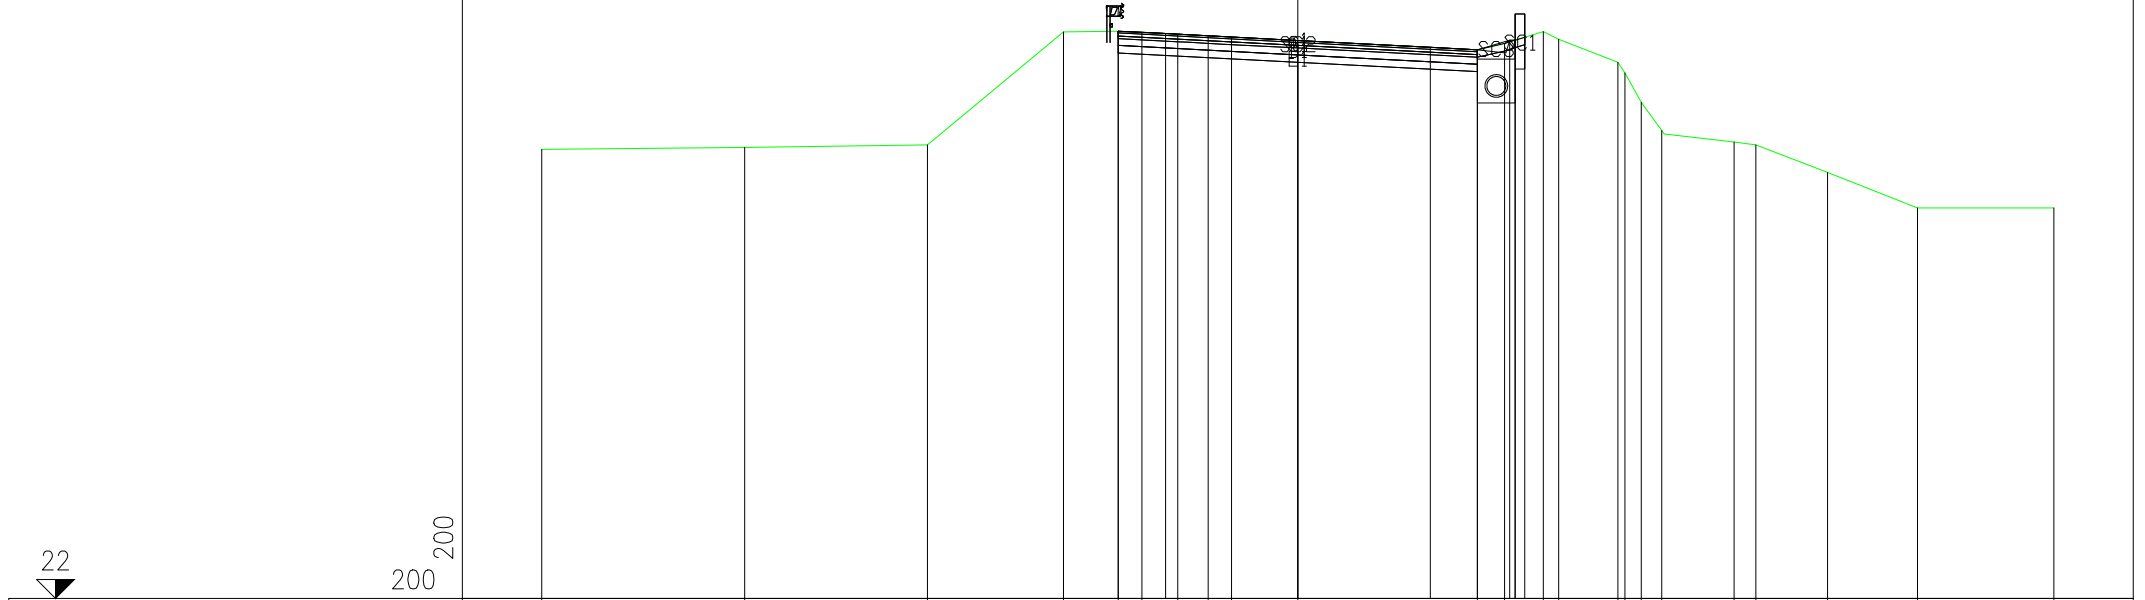

22

200
200

PROGRESSIVE TERRENO	-20.00	-14.63	-9.80	-6.20	-4.75	-4.13	-3.17	-2.37	-1.75	0.00		4.75	5.47	6.50	6.90	8.46	8.66	9.09	9.62	11.54	12.12	14.01	16.39	20.00
PARZIALI TERRENO		5.37	4.83	3.60	1.45	0.62	0.96	0.80	0.62	1.75	4.75	0.72	1.03	0.40	1.56	0.20	0.43	0.53	1.92	0.58	1.89	2.38	3.61	
QUOTE TERRENO	33.88	33.93	34.00	36.99	37.01	36.97	36.93	36.88	36.85	36.76		36.51	36.68	36.99	36.79	36.18	35.90	35.12	34.38	34.07	34.00	33.27	32.33	32.33
PROGRESSIVE PROGETTO					-4.75	-3.50				0.00		3.50	4.75	5.60	5.75	6.00								
PARZIALI PROGETTO					1.25	3.50				3.50		1.25	0.85	0.15	0.25									
QUOTE PROGETTO					37.01	36.94				36.76		36.58	36.51	36.76	37.46	36.76	37.46							

PROFILO ASSE ADEGUAMENTO SS12


SEZIONE 6

PROGRESSIVA 250.00

C	BINDER	mq	0.76
D	BASE	mq	2.38
E	FONDAZIONE	mq	1.90
SC	SCOTICO	mq	2.05
α	USURA	m	9.50

25

200
200

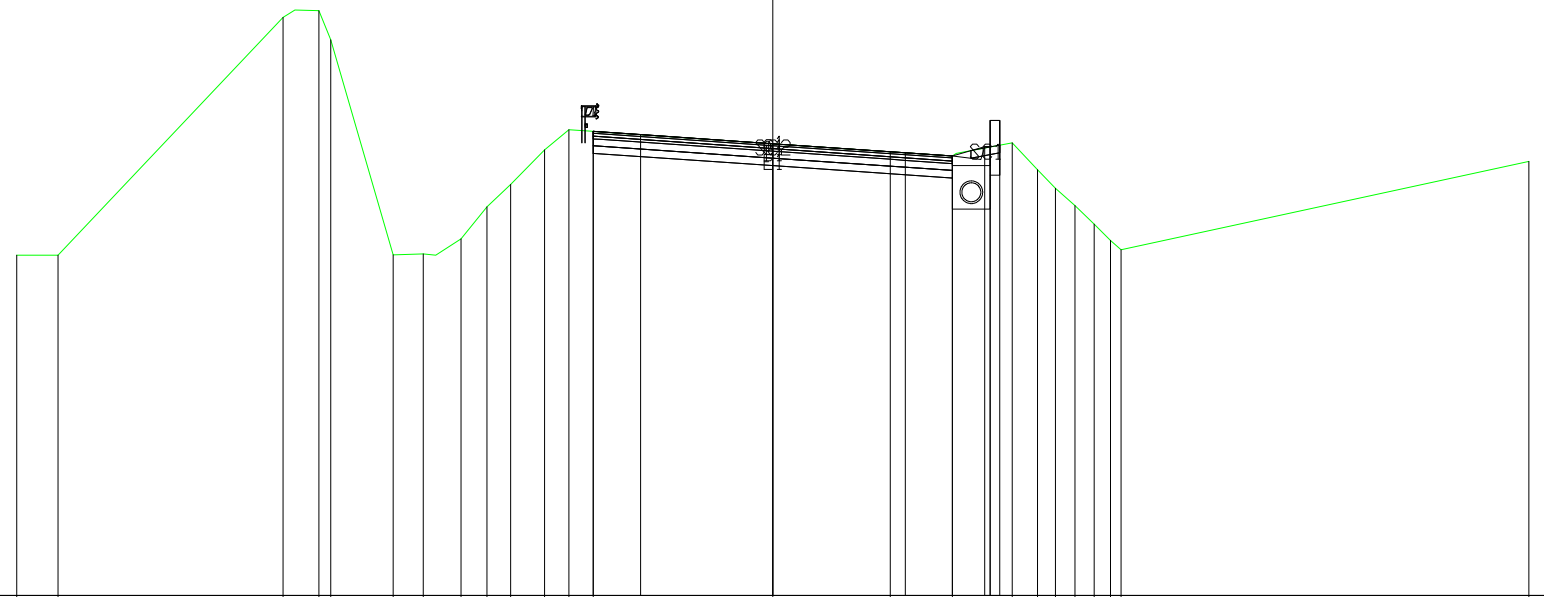

PROGRESSIVE
TERRENO

-20.00 -18.91 -12.96 -12.01 -11.69 -10.05 -9.25 -8.25 -7.96 -6.93 -6.04 -5.39 -4.75 0.00 3.11 4.75 6.33 7.00 7.48 7.99 8.50 8.93 9.21 20.00

PARZIALI
TERRENO

1.09 5.95 0.95 0.32 1.64 0.80 1.00 0.69 0.63 0.89 0.65 0.64 4.75 3.11 1.64 1.58 0.67 0.48 0.51 0.51 0.43 0.28 10.79

QUOTE
TERRENO

34.00 34.00 40.29 40.47 39.70 34.01 34.03 34.43 35.28 35.87 36.78 37.32 37.28 36.95 36.74 36.62 36.97 36.26 35.77 35.31 34.82 34.39 34.15 36.48

PROGRESSIVE
PROGETTO

-4.75 -3.50 0.00 3.50 4.75 5.60 5.75 6.00

PARZIALI
PROGETTO

1.25 3.50 3.50 1.25 0.85 0.15 0.25

QUOTE
PROGETTO

37.28 37.19 36.95 36.71 36.62 36.87 37.57 36.87 37.57

PROFILO ASSE ADEGUAMENTO SS12

SEZIONE 7

PROGRESSIVA 300.00

C	BINDER	mq	0.76
D	BASE	mq	2.37
E	FONDAZIONE	mq	1.90
SC	SCOTICO	mq	2.14
α	USURA	m	9.50

24

200 200


PROGRESSIVE TERRENO	-20.00	-19.47	-18.35	-17.74	-16.10	-15.85	-15.09	-13.95	-12.18	-8.58	-8.03	-6.78	-6.65	-6.19	-5.29	-4.74	0.00	4.77	6.21	7.44	9.30	9.88	11.21	20.00
PARZIALI TERRENO	0.53	0.54	0.61	1.64	0.25	0.76	1.14	1.77	3.60	0.55	1.25	0.13	0.46	0.90	0.55	4.74	4.77	1.44	1.23	1.86	0.58	1.33	8.79	
QUOTE TERRENO	39.18	39.21	37.31	36.32	34.00	34.48	35.30	35.33	35.37	35.46	34.01	35.73	36.00	36.36	37.19	37.22	36.89	36.57	36.05	35.20	34.02	34.04	34.04	35.23
PROGRESSIVE PROGETTO															-4.75	-3.50	0.00	3.50	4.75	5.60	6.00	6.00		
PARZIALI PROGETTO															1.25	3.50	3.50	1.25	0.85	0.15	0.25			
QUOTE PROGETTO										37.22	37.13				36.89			36.65	36.57	36.82	37.51	36.82	36.15	37.51

PROFILO ASSE ADEGUAMENTO SS12

SEZIONE 8

PROGRESSIVA 350.00

C	BINDER	mq	0.76
D	BASE	mq	2.38
E	FONDAZIONE	mq	1.90
SC	SCOTICO	mq	2.15
α	USURA	m	9.50

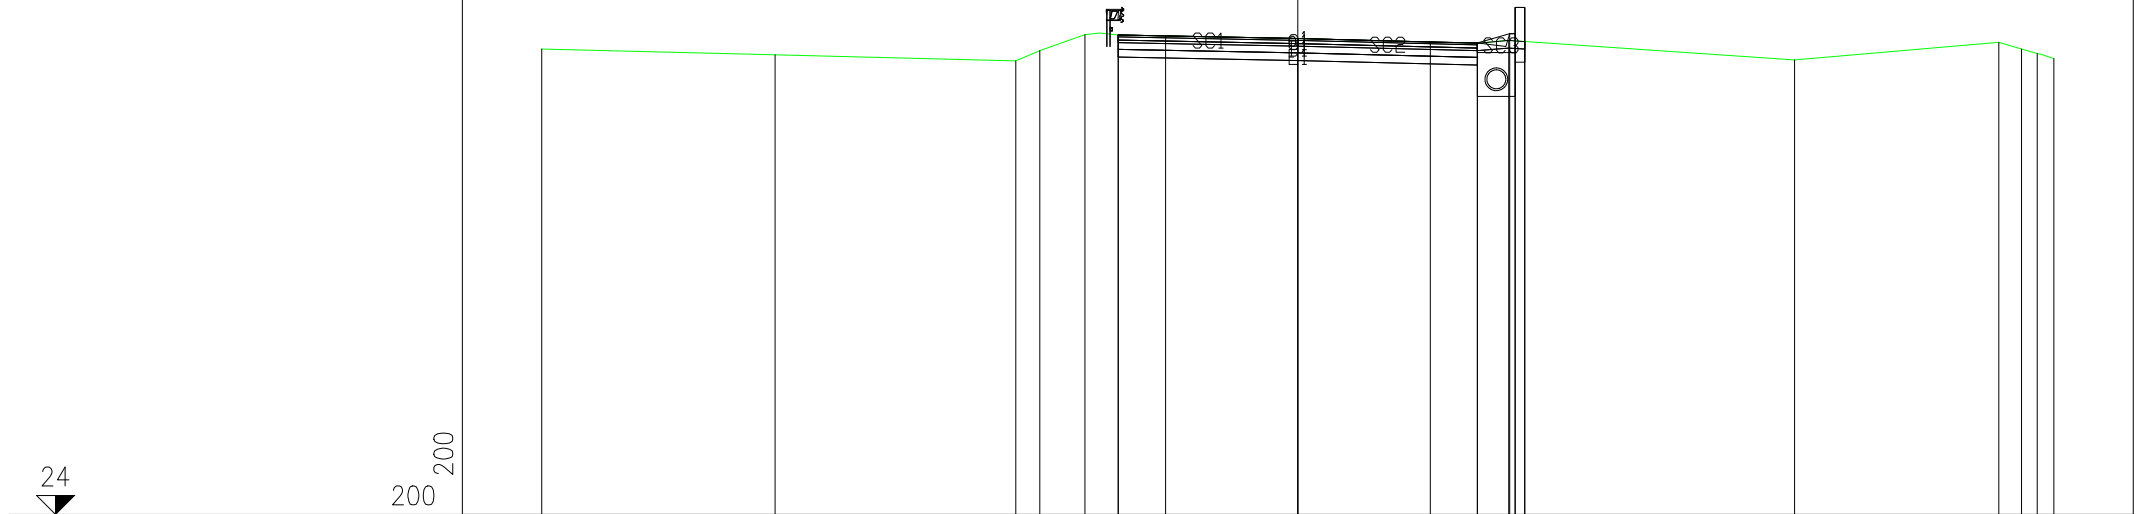

PROGRESSIVE TERRENO	-20.00	-13.82	-7.46	-6.82	-5.63	-4.75	0.00	4.75	5.58	13.14	18.54	19.14	19.56	20.00
PARZIALI TERRENO	6.18	6.36	0.64	1.19	0.88	4.75	4.75	0.83	7.56	5.40	0.60	0.42	0.44	
QUOTE TERRENO	36.31	36.16	36.00	36.27	36.69	36.68	36.59	36.47	36.54	36.02	36.49	36.31	36.19	36.06
PROGRESSIVE PROGETTO						-4.75	-3.50	0.00	3.50	4.75	5.60	5.75	6.00	6.00
PARZIALI PROGETTO						1.25	3.50	3.50	1.25	0.85	0.15	0.25		
QUOTE PROGETTO			36.68	36.66	36.59	36.50	36.50	36.50	36.50	36.51	36.51	36.51	36.51	36.51

PROFILO ASSE ADEGUAMENTO SS12

SEZIONE 9

PROGRESSIVA 400.00

C	BINDER	mq	0.76
D	BASE	mq	2.36
E	FONDAZIONE	mq	1.90
SC	SCOTICO	mq	1.14
α	USURA	m	9.50

22

200
200

PROGRESSIVE TERRENO	-20.00	-11.51	-9.16	-7.70	-6.52	-6.14	-4.75	-3.40	-2.09	0.00	1.54	2.78	4.12	4.73	5.50	5.96	7.20	8.75	9.56	11.93	20.00
PARZIALI TERRENO		8.49	2.35	1.46	1.18	0.38	1.39	1.35	1.31	2.09	1.54	1.24	1.34	0.61	0.77	0.46	1.24	1.55	0.81	2.37	8.07
QUOTE TERRENO	34.53	34.49	33.99	34.85	35.77	35.99	36.02	36.05	36.09	36.14	36.10	36.07	36.03	36.02	36.05	36.85	35.18	34.20	33.71	32.30	32.41
PROGRESSIVE PROGETTO							-4.75	-3.50		0.00			3.50	4.75	5.60	5.75	6.00				
PARZIALI PROGETTO								1.25	3.50		3.50		1.25	0.81	0.85	0.15	0.25				
QUOTE PROGETTO							36.02	36.05		36.14			36.05	36.02	36.27	36.27	35.83	36.96			

PROFILO ASSE ADEGUAMENTO SS12


SEZIONE 10

PROGRESSIVA 450.00

C	BINDER	mq	0.76
D	BASE	mq	2.38
E	FONDAZIONE	mq	1.90
SC	SCOTICO	mq	2.15
α	USURA	m	9.50

21

200
200

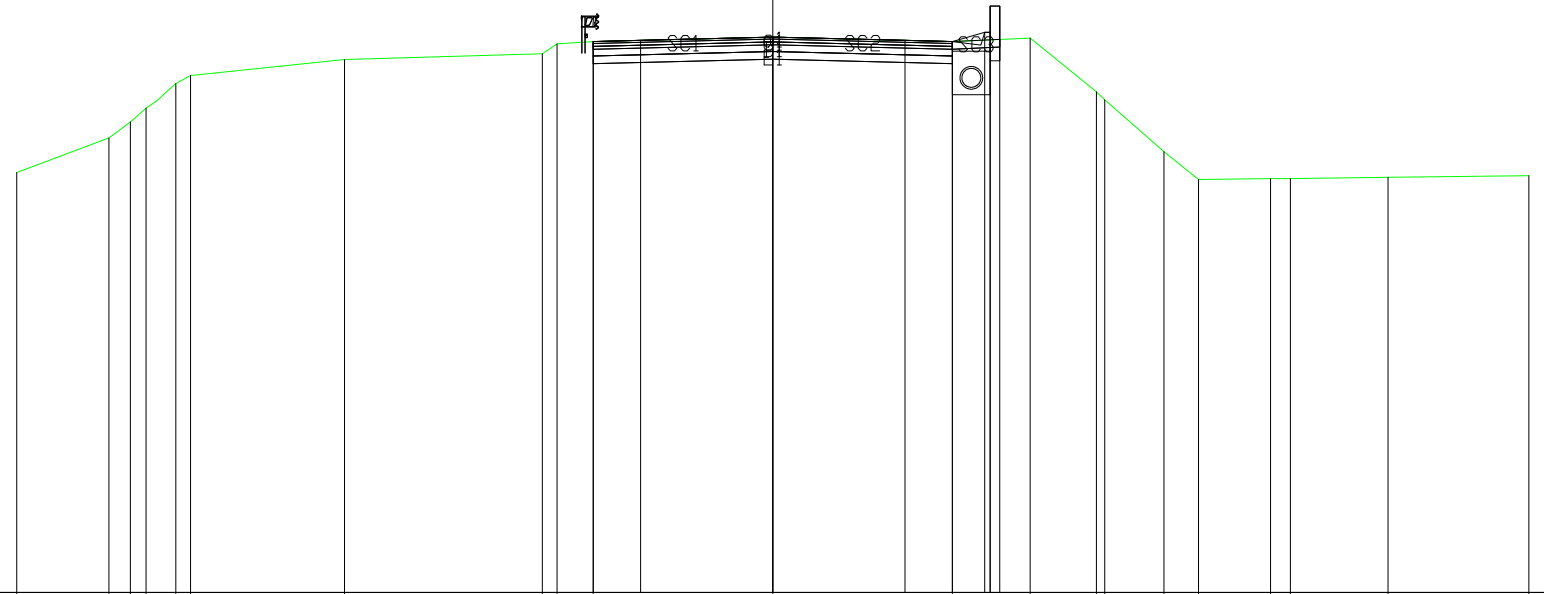

PROGRESSIVE TERRENO	-20.00	-17.56	-17.00	-16.58	-15.79	-15.40	-11.33	-6.10	-5.71	-4.75	0.00	4.75	6.81	8.56	8.78	10.34	11.26	13.16	13.69	16.27	20.00
PARZIALI TERRENO		2.44	0.56	0.42	0.79	0.39	4.07	5.23	0.39	0.96	4.75	4.75	2.06	1.75	0.22	1.56	0.92	1.90	0.53	2.58	3.73
QUOTE TERRENO	32.11	33.02	33.45	33.81	34.46	34.68	35.10	35.25	35.51	35.57	35.69	35.57	35.67	34.24	34.03	32.66	31.92	31.95	31.95	31.98	32.02
PROGRESSIVE PROGETTO								-4.75	-3.50	0.00	3.50	4.75	5.60	5.75	5.75	6.00					
PARZIALI PROGETTO								1.25	3.50	3.50	1.25	0.85	0.15	0.25							
QUOTE PROGETTO								35.57	35.60	35.69	35.60	35.57	35.82	36.51	35.82	36.51					


PROFILO ASSE ADEGUAMENTO SS12

SEZIONE 11

PROGRESSIVA 500.00

C	BINDER	mq	0.76
D	BASE	mq	2.38
E	FONDAZIONE	mq	1.90
SC	SCOTICO	mq	1.19
α	USURA	m	9.50

200
200

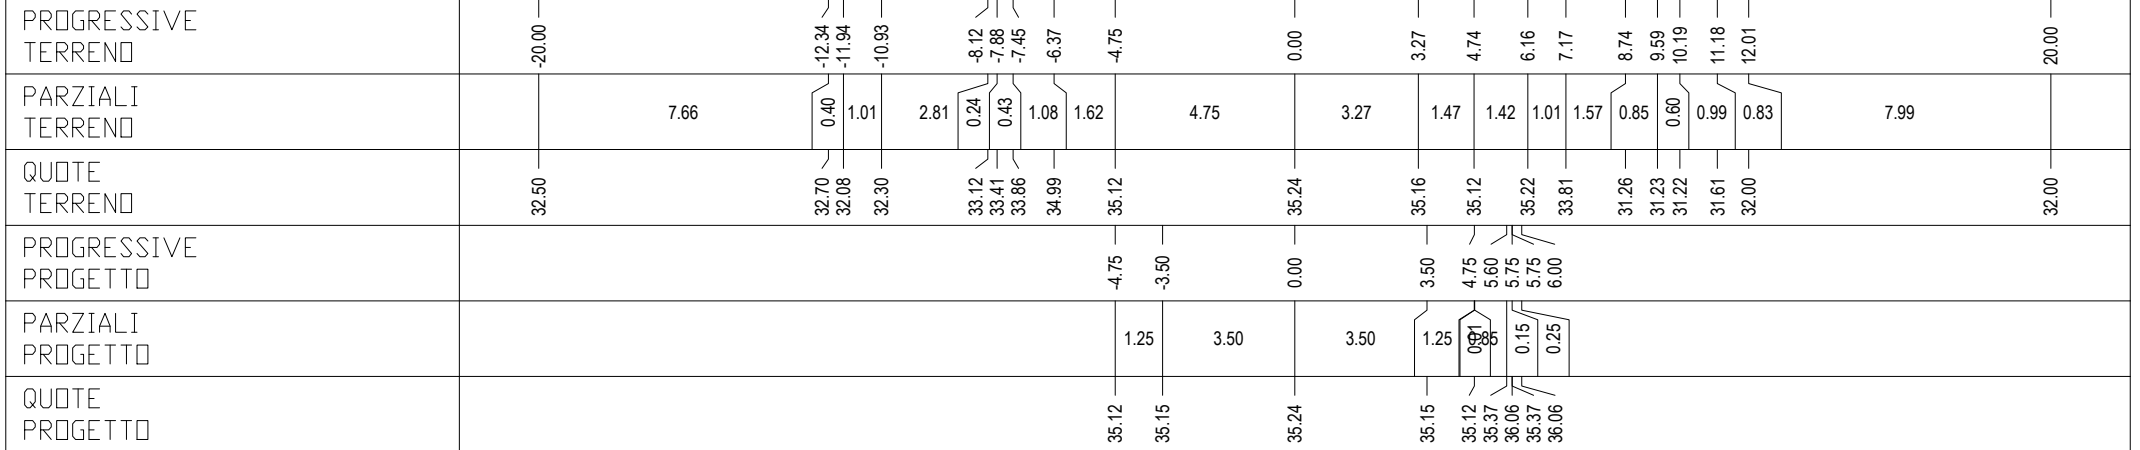

PROFILO ASSE ADEGUAMENTO SS12

SEZIONE 12

PROGRESSIVA 550.00

C	BINDER	mq	0.76
D	BASE	mq	2.38
E	FONDAZIONE	mq	1.90
SC	SCOTICO	mq	2.09
α	USURA	m	9.50

20

200
200


PROGRESSIVE TERRENO	-20.00	-16.45	-14.49	-10.08	-9.81	-9.47	-6.58	-5.81	-5.36	-4.75	-3.29	-2.77	-1.87	0.00	1.47	3.28	4.75	8.44	9.54	11.39	11.93	12.99	20.00	
PARZIALI TERRENO		3.55	1.96	4.41	0.27	0.34	2.89	0.77	0.45	0.61	1.46	0.52	0.90	1.87	1.47	1.81	1.47	3.69	1.10	1.85	0.54	1.06	7.01	
QUOTE TERRENO	31.93	31.63	31.99	32.70	32.27	32.00	33.90	34.02	34.67	34.67	34.71	34.72	34.74	34.79	34.75	34.71	34.67	34.00	32.89	30.97	31.30	32.00	32.00	
PROGRESSIVE PROGETTO										-4.75	-3.50			0.00		3.50	4.75	5.60	5.75	5.75	6.00	6.00		
PARZIALI PROGETTO											1.25		3.50		3.50		1.25	0.85		0.15	0.25			
QUOTE PROGETTO										34.67	34.70			34.79		34.70	34.67	34.92	35.61	34.92	34.51	35.61		

PROFILO ASSE ADEGUAMENTO SS12

SEZIONE 13

PROGRESSIVA 600.00

C	BINDER	mq	0.76
D	BASE	mq	2.36
E	FONDAZIONE	mq	1.90
SC	SCOTICO	mq	0.20
α	USURA	m	9.50

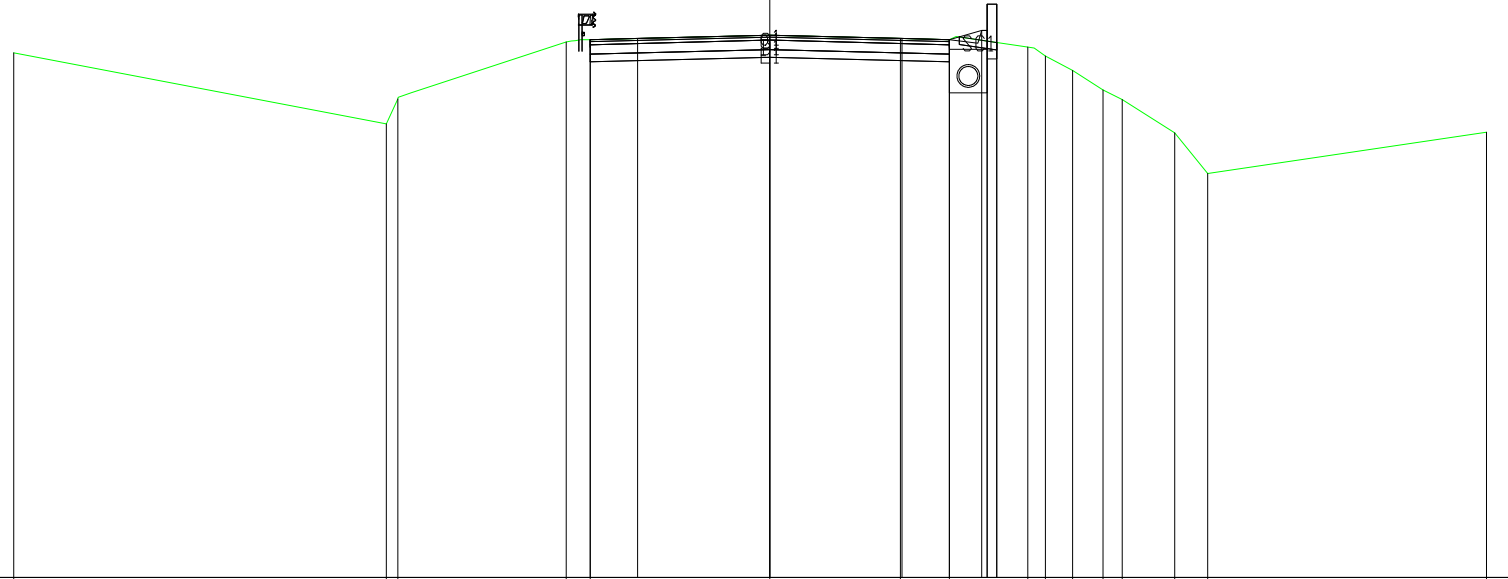

20

200
200

PROGRESSIVE TERRENO	-20.00	-10.15	-9.84	-5.38	-4.75	0.00	3.46	4.75	6.83	7.29	8.01	8.81	9.32	10.71	11.58	18.96
PARZIALI TERRENO		9.85	0.31	4.46	0.63	4.75	3.46	1.29	2.08	0.46	0.72	0.80	0.51	1.39	0.87	7.38
QUOTE TERRENO	33.88	32.00	32.66	34.16	34.22	34.34	34.25	34.22	34.03	33.79	33.41	32.90	32.64	31.76	30.69	31.78
PROGRESSIVE PROGETTO				-4.75	-3.50	0.00	3.50	4.75	5.60	5.75	6.00	6.00				
PARZIALI PROGETTO				1.25	3.50	3.50	1.25	0.85	0.15	0.25						
QUOTE PROGETTO				34.22	34.25	34.34	34.25	34.22	34.47	35.17	34.47	34.15	35.17			

PROFILO ASSE ADEGUAMENTO SS12

SEZIONE 14

PROGRESSIVA 650.00

C BINDER	mq	0.76
D BASE	mq	2.38
E FONDAZIONE	mq	1.90
SC SCOTICO	mq	1.11
α USURA	m	9.50

20

200
200

PROGRESSIVE
TERRENO


PARZIALI
TERRENO

QUOTE
TERRENO

PROGRESSIVE
PROGETTO

PARZIALI
PROGETTO

QUOTE
PROGETTO

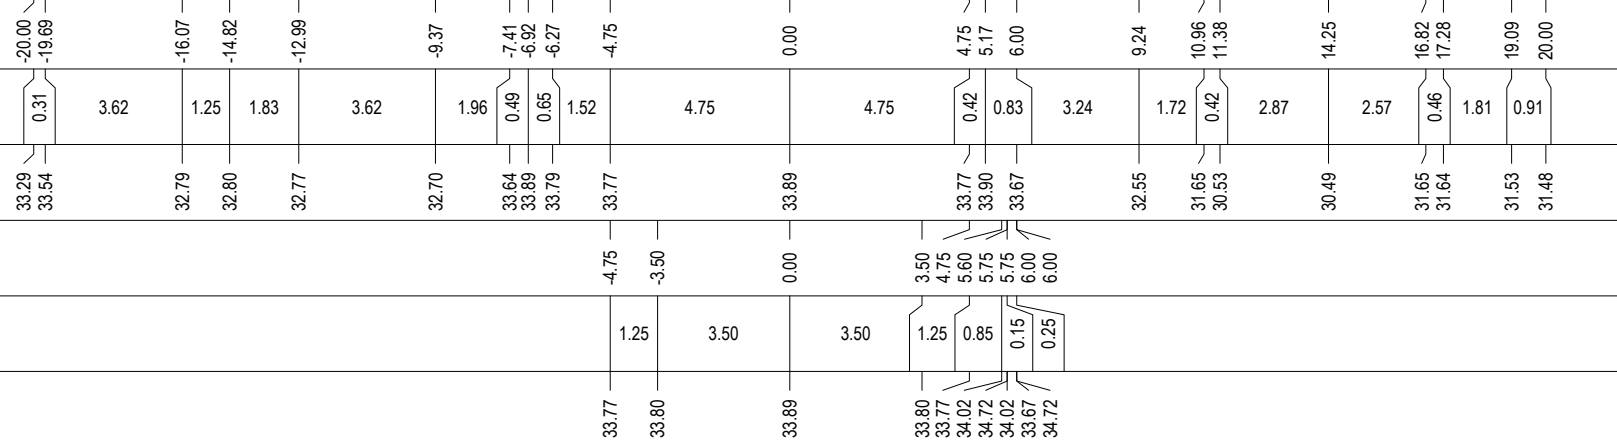

PROFILO ASSE ADEGUAMENTO SS12


SEZIONE 15

PROGRESSIVA 700.00

C BINDER	mq	0.76
D BASE	mq	2.38
E FONDAZIONE	mq	1.90
SC SCOTICO	mq	0.24
α USURA	m	9.50

20

200
200

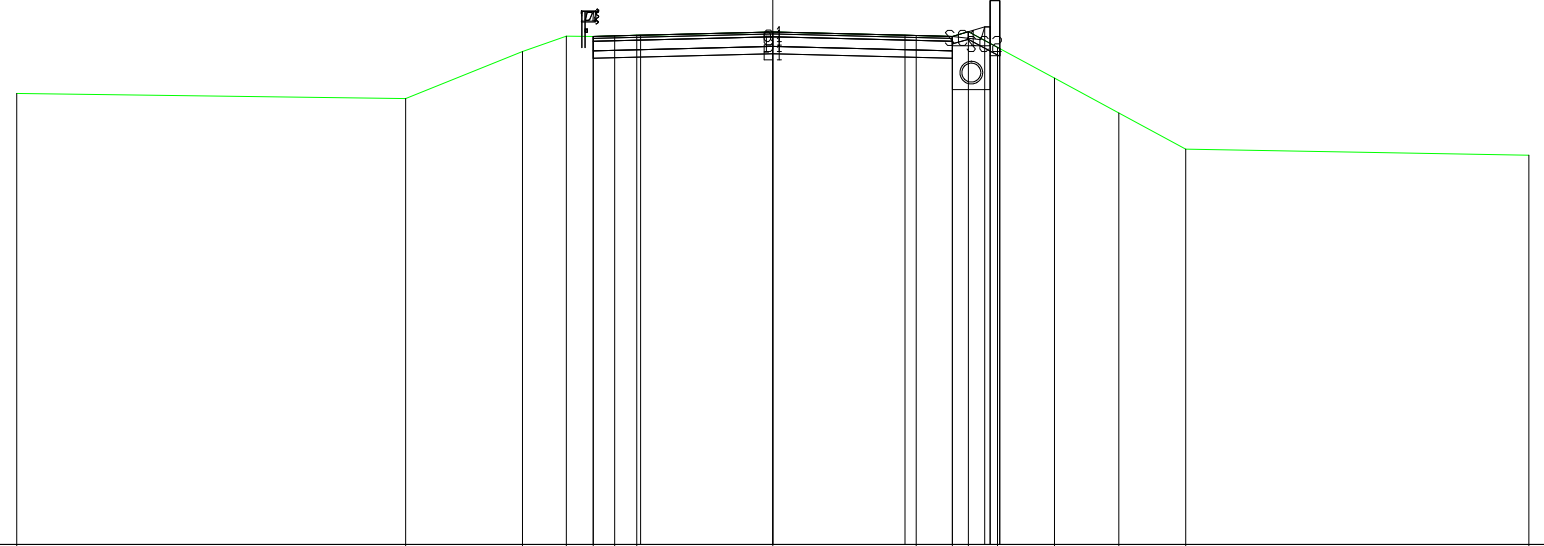


PROGRESSIVE TERRENO	-20.00			-9.71	-6.63	-5.46	-4.75	-4.19	-3.60	0.00		3.80	4.75	5.17	5.94	7.45	9.15	10.92	20.00
PARZIALI TERRENO		10.29		3.08	1.17	0.71	0.56	0.59	3.60	3.80		0.95	0.42	0.77	1.51	1.70	1.77		9.08
QUOTE TERRENO	31.93			31.79	33.03	33.44	33.44	33.45	33.47	33.56		33.46	33.44	33.56	33.15	32.34	31.41	30.46	30.29
PROGRESSIVE PROGETTO							-4.75	-3.50		0.00		3.50	4.75	5.60	5.75	6.00	6.00		
PARZIALI PROGETTO							1.25		3.50	3.50		1.25	0.85	0.15	0.25				
QUOTE PROGETTO						33.44		33.47		33.56		33.47	33.44	33.69	34.38	33.69	33.12	34.38	

PROFILO ASSE ADEGUAMENTO SS12

SEZIONE 17

PROGRESSIVA 800.00

C	BINDER	mq	0.76
D	BASE	mq	2.36
E	FONDAZIONE	mq	1.90
SC	SCOTICO	mq	1.15
α	USURA	m	9.50

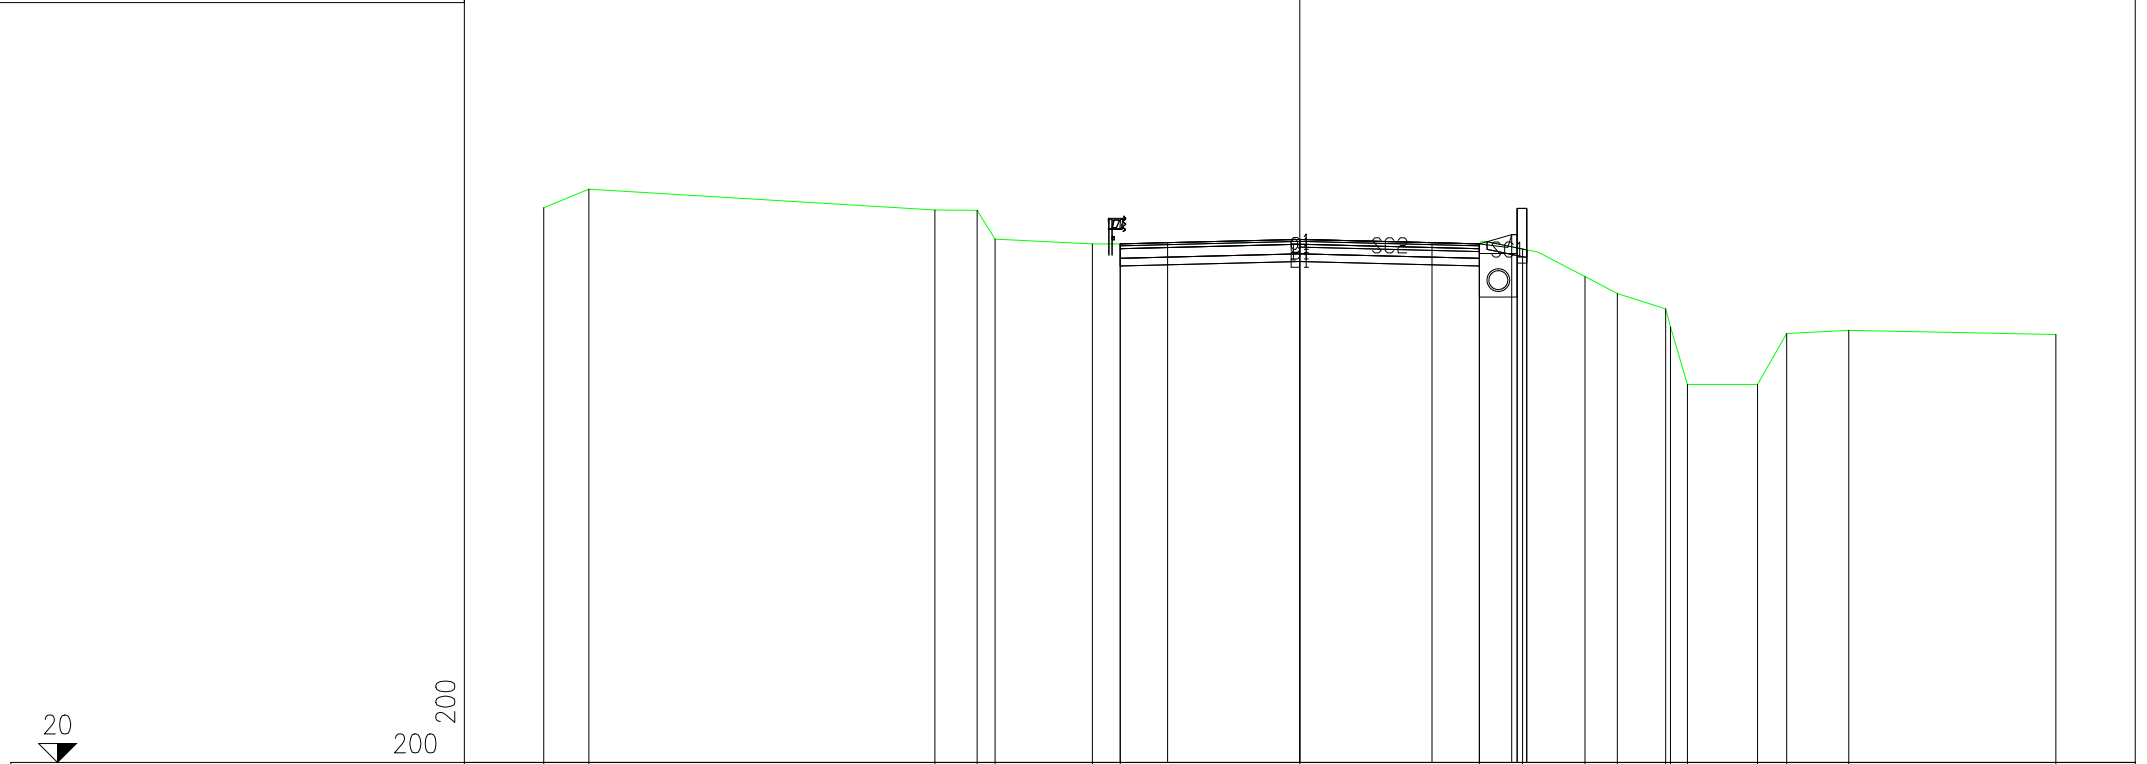


PROGRESSIVE TERRENO	-20.00	-18.81		-9.65	-8.53	-8.06	-5.49	-4.75	0.00	4.75	5.89	7.54	8.40	9.67	9.81	10.25	12.11	12.87	14.52	20.00
PARZIALI TERRENO	1.19		9.16	1.12	0.47	2.57	0.74	4.75	4.75	1.14	1.65	0.86	1.27	0.14	0.44	1.86	0.76	1.65	5.48	
QUOTE TERRENO	34.67	35.17		34.62	34.60	33.84	33.72	33.72	33.83	33.72	33.58	32.85	32.41	32.00	31.53	30.00	30.00	31.34	31.43	31.32
PROGRESSIVE PROGETTO							-4.75	-3.50	0.00	3.50	4.75	5.60	5.75	5.75	6.00	6.00				
PARZIALI PROGETTO							1.25	3.50	3.50	1.25	0.85	0.15	0.25							
QUOTE PROGETTO							33.72	33.75	33.83	33.75	33.72	33.97	34.66	33.97	33.56	34.66				

PROFILO ASSE ADEGUAMENTO SS12

SEZIONE 18

PROGRESSIVA 850.00

C	BINDER	mq	0.76
D	BASE	mq	2.38
E	FONDAZIONE	mq	1.90
SC	SCOTICO	mq	2.10
α	USURA	m	9.50

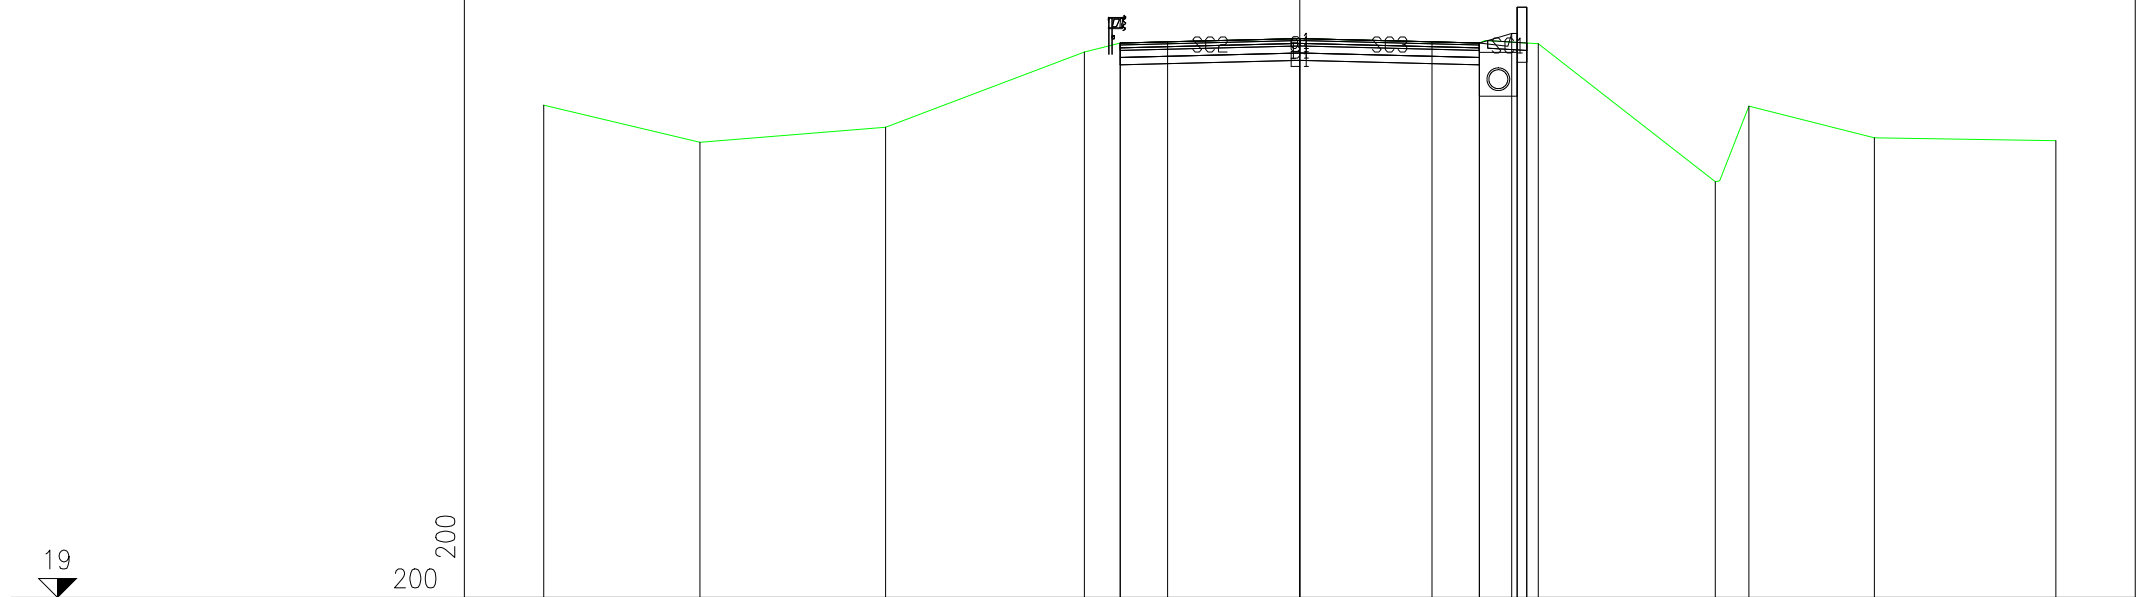

19

200
200

PROGRESSIVE TERRENO	-20.00	-15.87	-10.96	-5.70	-4.75	0.00	4.75	6.31	10.99	11.88	15.20	20.00
PARZIALI TERRENO		4.13	4.91	5.26	0.95	4.75	4.75	1.56	4.68	0.89	3.32	4.80
QUOTE TERRENO	32.03	31.04	31.43	33.43	33.67	33.78	33.67	33.65	30.00	32.00	31.16	31.08
PROGRESSIVE PROGETTO				4.75	-3.50	0.00	3.50	4.75	5.60	5.75	6.00	6.00
PARZIALI PROGETTO				1.25	3.50	3.50	1.25	0.85	0.15	0.25		
QUOTE PROGETTO				33.67	33.70	33.78	33.70	33.67	33.92	34.61	33.67	34.61

PROFILO ASSE ADEGUAMENTO SS12


SEZIONE 16

PROGRESSIVA 750.00

C	BINDER	mq	0.78
D	BASE	mq	2.36
E	FONDAZIONE	mq	1.90
SC	SCOTICO	mq	1.16
α	USURA	m	9.50

19

200
200

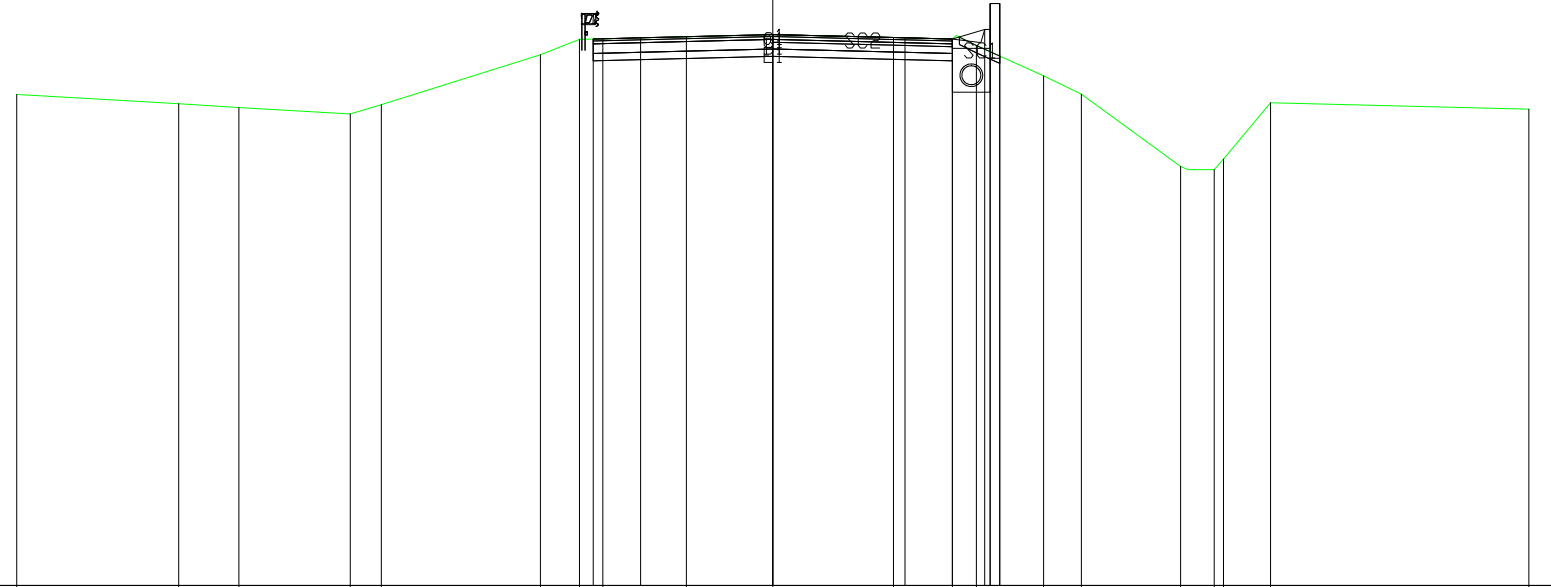


PROGRESSIVE TERREND	-20.00	-15.71	-14.12	-11.18	-10.36	-6.15	-5.11	-4.50	-2.28	0.00	3.19	4.75	5.39	7.16	8.16	10.79	11.67	11.92	13.17	20.00
PARZIALI TERREND		4.29	1.59	2.94	0.82	4.21	1.04	0.61	2.22	2.28	3.19	1.56	0.64	1.77	1.00	2.63	0.88	0.25	1.25	6.83
QUOTE TERREND	31.99	31.74	31.64	31.47	31.71	33.04	33.45	33.46	33.51	33.57	33.49	33.45	33.29	32.48	32.00	30.08	30.00	30.28	31.77	31.60
PROGRESSIVE PROGETTO							-4.75	-3.50		0.00		3.50	4.75	5.60	5.75	6.00	6.00			
PARZIALI PROGETTO							1.25	3.50		3.50		1.25	0.85	0.15	0.25					
QUOTE PROGETTO						33.45	33.48			33.57		33.48	33.70	34.40	33.70	33.01	34.40			

PROFILO ASSE ADEGUAMENTO SS12

SEZIONE 18

PROGRESSIVA 850.00

C	BINDER	mq	0.76
D	BASE	mq	2.38
E	FONDAZIONE	mq	1.90
SC	SCOTICO	mq	2.10
α	USURA	m	9.50

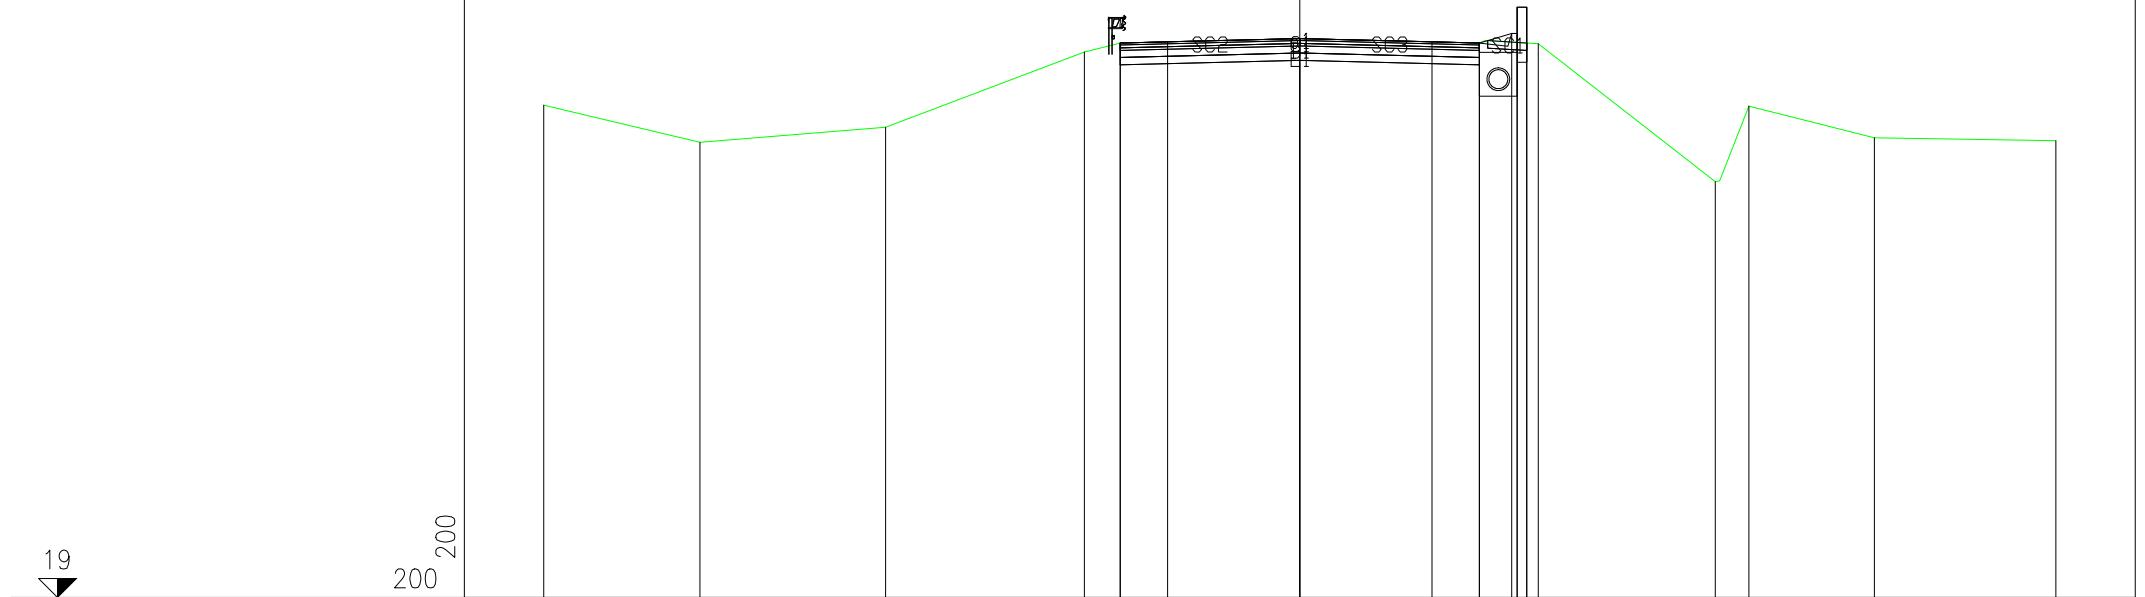

19

200
200


PROGRESSIVE TERRENO	-20.00	-15.87	-10.96	-5.70	-4.75	0.00	4.75	6.31	10.99	11.88	15.20	20.00
PARZIALI TERRENO		4.13	4.91	5.26	0.95	4.75	4.75	1.56	4.68	0.89	3.32	4.80
QUOTE TERRENO	32.03	31.04	31.43	33.43	33.67	33.78	33.67	33.65	30.00	32.00	31.16	31.08
PROGRESSIVE PROGETTO				-4.75	-3.50	0.00	3.50	4.75	5.60	5.75	6.00	6.00
PARZIALI PROGETTO				1.25	3.50	3.50	1.25	0.85	0.15	0.25		
QUOTE PROGETTO				33.67	33.70	33.78	33.70	33.67	33.92	34.61	33.67	34.61

PROFILO ASSE ADEGUAMENTO SS12

SEZIONE 20

PROGRESSIVA 950.00

C	BINDER	m	0.76
D	BASE	m	2.38
E	FONDAZIONE	m	1.90
SC	SCOTICO	m	0.26
a	USURA	m	9.50

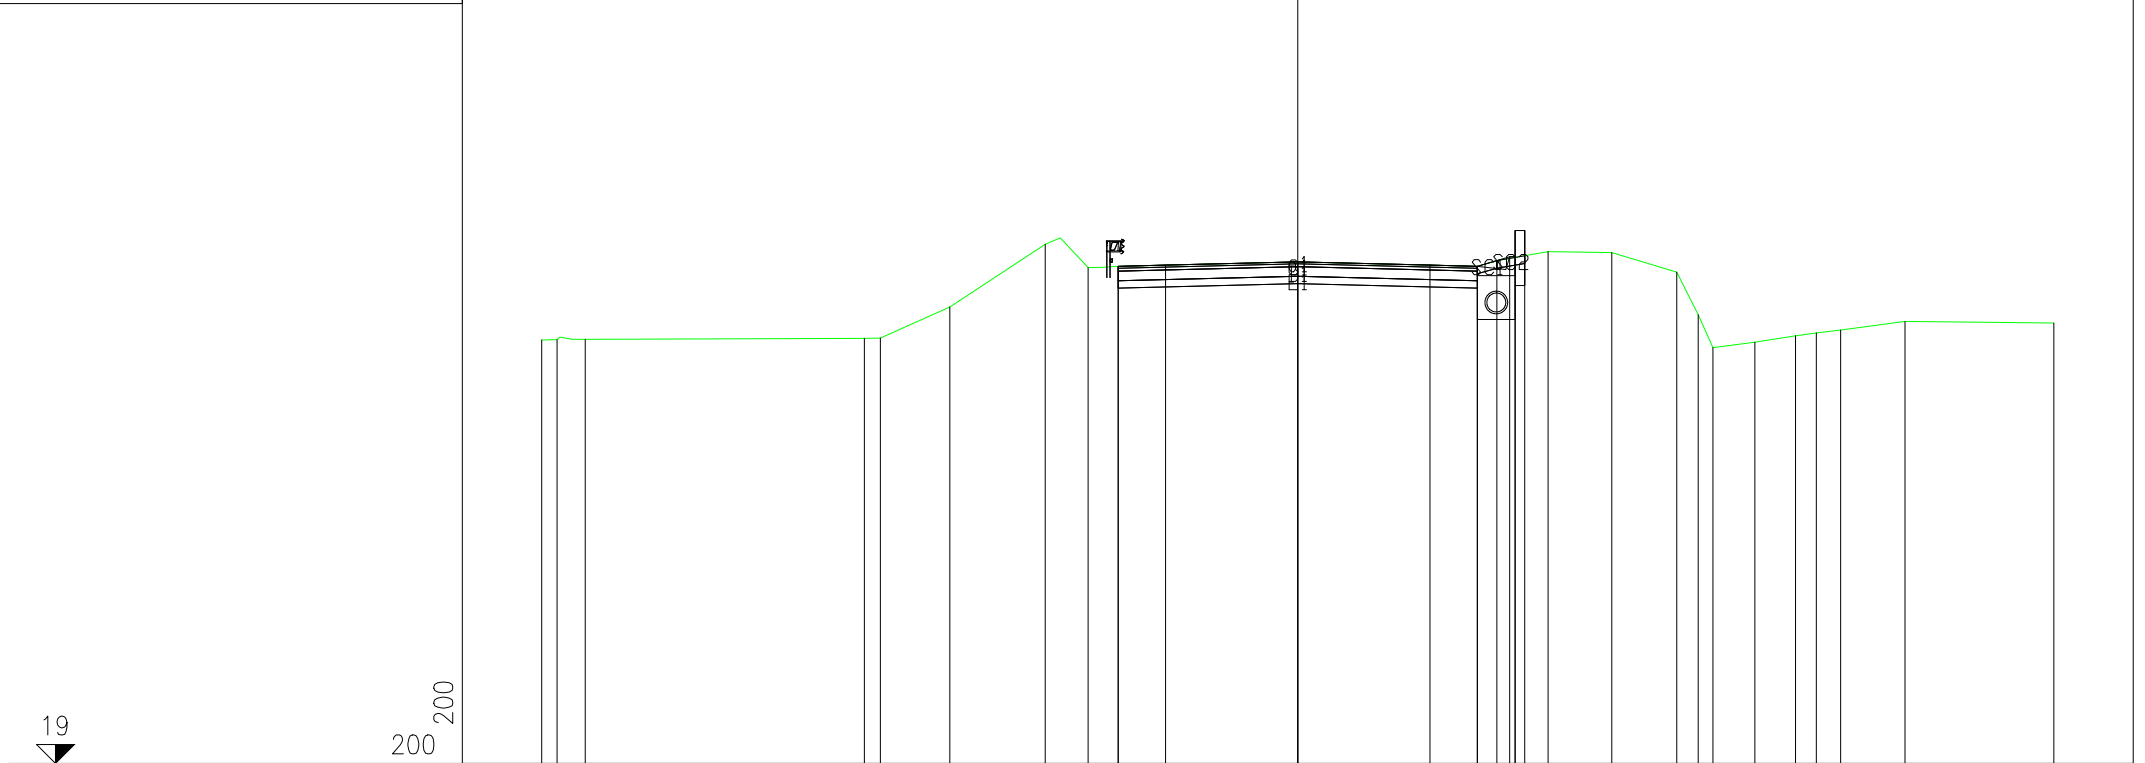


PROGRESSIVE TERRENO	-20.00	-19.59	-18.84	-11.47	-11.04	-9.20	-6.68	-5.55	-4.75	0.00	4.75	5.27	6.62	8.31	10.02	10.59	10.98	12.09	13.16	13.71	14.36	16.06	20.00
PARZIALI TERRENO	0.41	0.75	7.37	0.43	1.84	2.52	1.13	0.80	4.75	4.75	0.52	1.35	1.69	1.71	0.57	0.39	1.11	1.07	0.55	0.65	1.70	3.94	
QUOTE TERRENO	30.20	30.21	30.22	30.24	30.25	31.08	32.73	32.12	32.15	32.27	32.15	32.30	32.54	32.51	32.00	30.87	30.00	30.14	30.31	30.39	30.46	30.69	30.65
PROGRESSIVE PROGETTO									-4.75	-3.50	0.00	3.50	4.75	5.60	5.75	5.75	6.00						
PARZIALI PROGETTO									1.25	3.50	3.50	1.25	0.85	0.15	0.25								
QUOTE PROGETTO									32.15	32.18	32.27	32.18	32.15	32.40	33.09	32.40	33.09						

PROFILO ASSE ADEGUAMENTO SS12

SEZIONE 21

PROGRESSIVA 1000.00

C	BINDER	m	0.76
D	BASE	m	2.38
E	FONDAZIONE	m	1.90
SC	SCOTICO	m	2.13
a	USURA	m	9.50

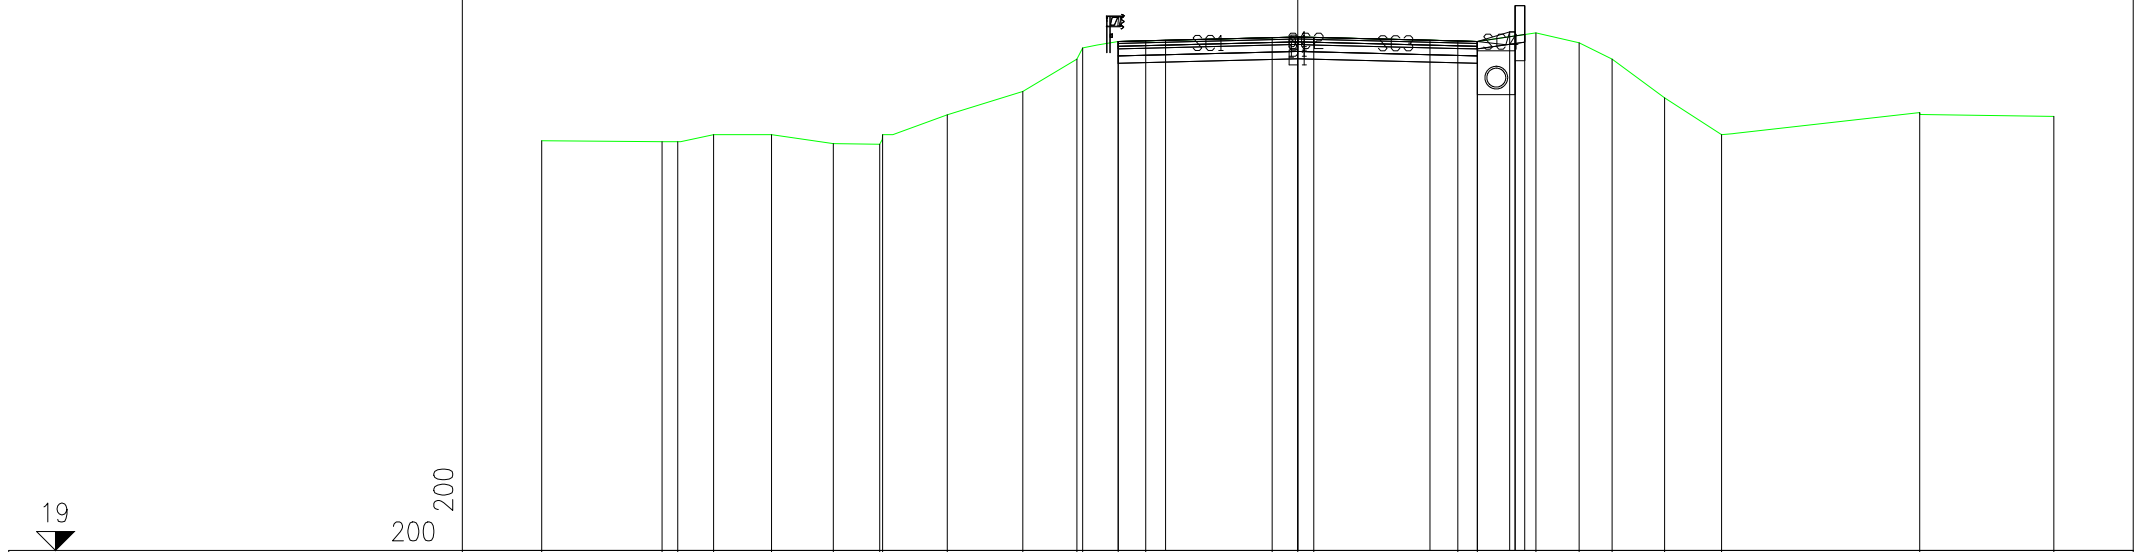

19

200
200


PROGRESSIVE TERRENO	-20.00	-16.82	-16.40	-15.46	-13.92	-12.29	-11.06	-10.98	-9.27	-7.27	-5.84	-5.69	-4.75	-4.02	-0.68	0.00	0.42	4.24	4.75	6.30	7.44	8.31	9.70	11.21	16.45	20.00
PARZIALI TERRENO	3.18	0.42	0.94	1.54	1.63	1.23	0.08	1.71	2.00	1.43	0.15	0.94	0.73	3.34	0.68	0.42	3.82	0.51	1.55	1.14	0.87	1.39	1.51	5.24	3.55	
QUOTE TERRENO	29.83	29.81	29.81	30.00	30.00	29.76	29.74	30.00	30.53	31.14	32.00	32.29	32.46	32.48	32.57	32.58	32.57	32.48	32.46	32.69	32.43	32.00	30.97	30.00	30.58	30.48
PROGRESSIVE PROGETTO											-4.75	-3.50			0.00		3.50	4.75	5.60	5.75	5.75	6.00				
PARZIALI PROGETTO											1.25	3.50	3.50				1.25	0.85	0.15	0.25						
QUOTE PROGETTO											32.46	32.50	32.58	32.50	32.46	32.71	33.41	32.71	33.41							

PROFILO ASSE ADEGUAMENTO SS12

SEZIONE 22

PROGRESSIVA 1050.00

C	BINDER	m	0.76
D	BASE	m	2.38
E	FONDAZIONE	m	1.90
SC	SCOTICO	m	0.25
α	USURA	m	9.50

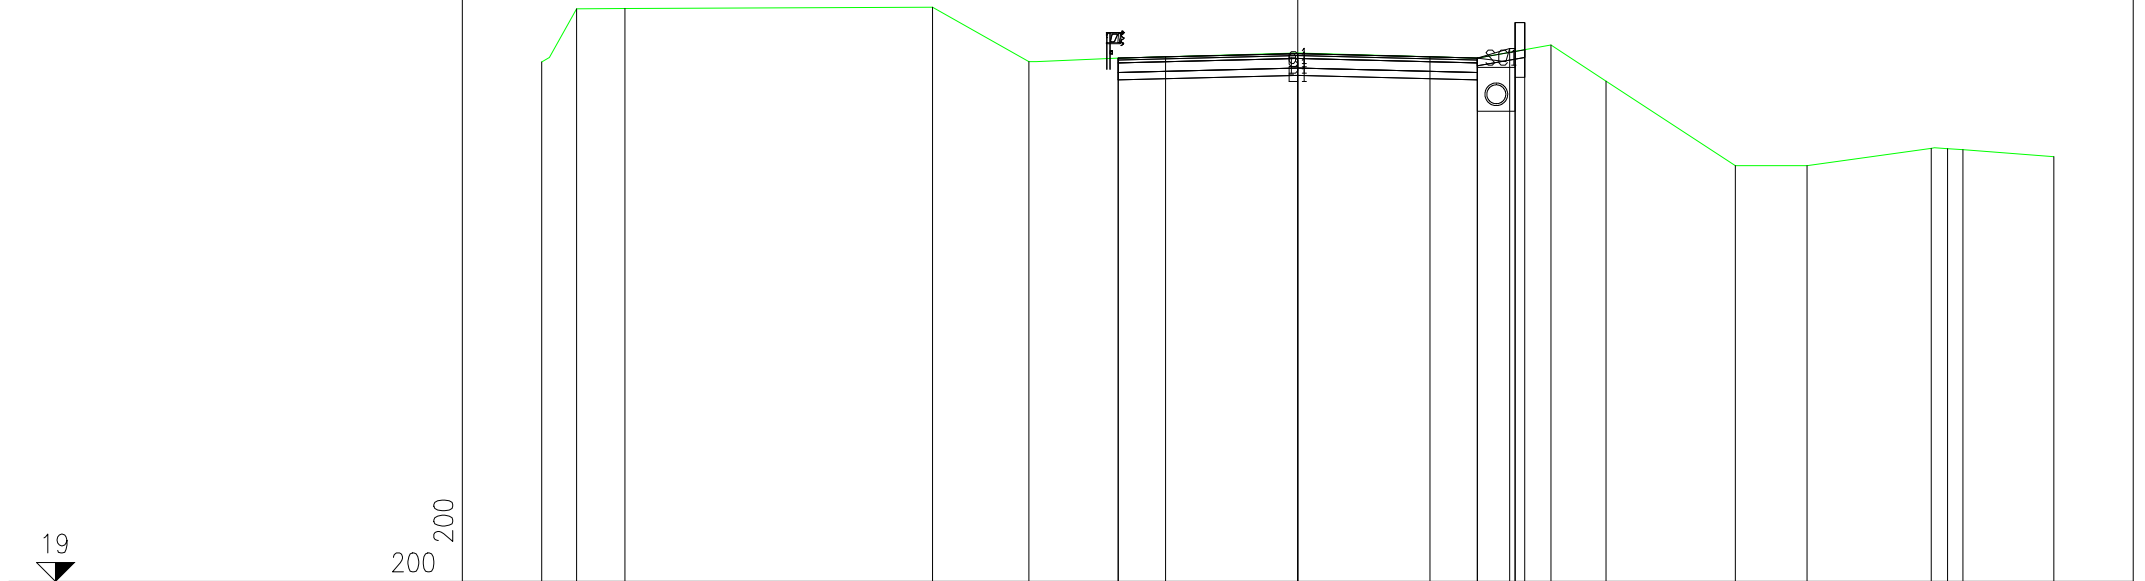

19

200
200

PROGRESSIVE TERRENO	-20.00	-19.08	-17.80				-9.67	-7.12	-4.75	0.00			4.75	6.69	8.15		11.58	13.47		16.75	17.18	17.60	20.00
PARZIALI TERRENO	0.92	1.28		8.13			2.55	2.37		4.75			4.75	1.94	1.46	3.43	1.89		3.28	0.43	0.42	2.40	
QUOTE TERRENO	32.74	34.15	34.15				34.19	32.75	32.84	32.98			32.84	33.19	32.24		30.00	30.00		30.46	30.45	30.42	30.24
PROGRESSIVE PROGETTO									-4.75	-3.50	0.00		3.50	4.75	5.60	5.75	5.75	6.00					
PARZIALI PROGETTO									1.25	3.50	3.50		1.25	0.85	0.15	0.25							
QUOTE PROGETTO									32.84	32.88	32.96		32.88	32.84	33.09	33.79	33.09	33.79					

PROFILO ASSE ADEGUAMENTO SS12

SEZIONE 23

PROGRESSIVA 1100.00

C	BINDER	m	0.76
D	BASE	m	2.38
E	FONDAZIONE	m	1.90
SC	SCOTICO	m	0.32
α	USURA	m	9.50

200
200

19

PROGRESSIVE TERRENO	-20.00	-19.17	-17.53	-16.58	-15.59		-11.90	-10.87	-10.47	-8.20	-6.33	-5.14	-4.28	-3.78	0.00	0.78	3.32	4.75	5.17	5.65	6.32	6.74	10.23	12.11	13.11	14.07	15.23	15.59	20.00
PARZIALI TERRENO	0.83	1.64	0.95	0.99	3.69	1.03	0.40	2.27	1.87	1.19	0.86	0.50	3.78	0.78	2.54	1.43	0.42	0.48	0.67	0.42	3.49	1.88	1.00	0.96	1.16	0.36	4.41		
QUOTE TERRENO	29.44	29.41	29.41	29.61	29.82	30.00	30.00	29.95	29.74	31.03	32.11	32.25	32.27	32.36	32.34	32.28	32.24	32.37	32.20	32.20	32.76	30.97	30.00	30.00	30.17	29.77	30.46	30.28	
PROGRESSIVE PROGETTO												-4.75	-3.50	0.00		3.50	4.75	5.60	5.75	6.00	6.00								
PARZIALI PROGETTO												1.25	3.50	3.50		1.25	0.85	0.15	0.25										
QUOTE PROGETTO												32.24	32.27	32.36		32.27	32.24	32.49	33.19	32.49	32.20	33.19							

PROFILO ASSE ADEGUAMENTO SS12

SEZIONE 24

PROGRESSIVA 1150.00

C	BINDER	mq	0.82
D	BASE	mq	2.55
E	FONDAZIONE	mq	2.04
SC	SCOTICO	mq	2.09
α	USURA	m	10.23

200
200

19

PROGRESSIVE TERRENO	-20.00	-13.37	-8.81	-6.31	-5.48	0.00	4.75	5.17	6.38	8.59	13.85	16.85	20.00
PARZIALI TERRENO		6.63	4.56	2.50	0.83	5.48	4.75	0.42	1.21	2.21	5.26	3.00	3.15
QUOTE TERRENO	34.93	31.13	30.47	30.37	30.63	31.01	31.34	31.47	32.03	32.20	30.00	29.07	29.42
PROGRESSIVE PROGETTO				-5.48	-4.23	0.00	3.50	4.75	5.60	5.75	6.00	6.00	
PARZIALI PROGETTO				1.25	4.23	3.50	1.25	0.85	0.15	0.25			
QUOTE PROGETTO			30.63	30.71	31.01	31.25	31.34	31.59	32.28	31.59	31.86	32.28	

PROFILO ASSE ADEGUAMENTO SS12

SEZIONE 25

PROGRESSIVA 1217.13

C	BINDER	m	0.84
D	BASE	m	2.62
E	FONDAZIONE	m	2.10
SC	SCOTICO	m	1.13
α	USURA	m	10.50

200
200

17


PROGRESSIVE TERRENO	-20.00	-8.41	-6.10	-4.75	0.00	4.73	6.97	8.89	15.25	16.59	20.00
PARZIALI TERRENO	11.59	2.31	1.35	4.75	4.73	2.24	1.92	6.36	1.34	3.41	
QUOTE TERRENO	29.16	28.89	29.88	29.88	29.98	29.86	30.08	28.50	28.34	28.65	31.27
PROGRESSIVE PROGETTO			-5.25	-3.75	0.00	3.75	5.25	6.10	6.25	6.25	6.50
PARZIALI PROGETTO			1.50	3.75	3.75	1.50	0.85	0.15	0.25		
QUOTE PROGETTO		29.85	29.89	29.98	29.89	29.85	30.10	30.79	30.10	30.79	

PROFILO ASSE ADEGUAMENTO SS12

SEZIONE 26

PROGRESSIVA 1267.13

C	BINDER	m	0.84
D	BASE	m	2.64
E	FONDAZIONE	m	2.10
SC	SCOTICO	m	0.05
a	USURA	m	10.50

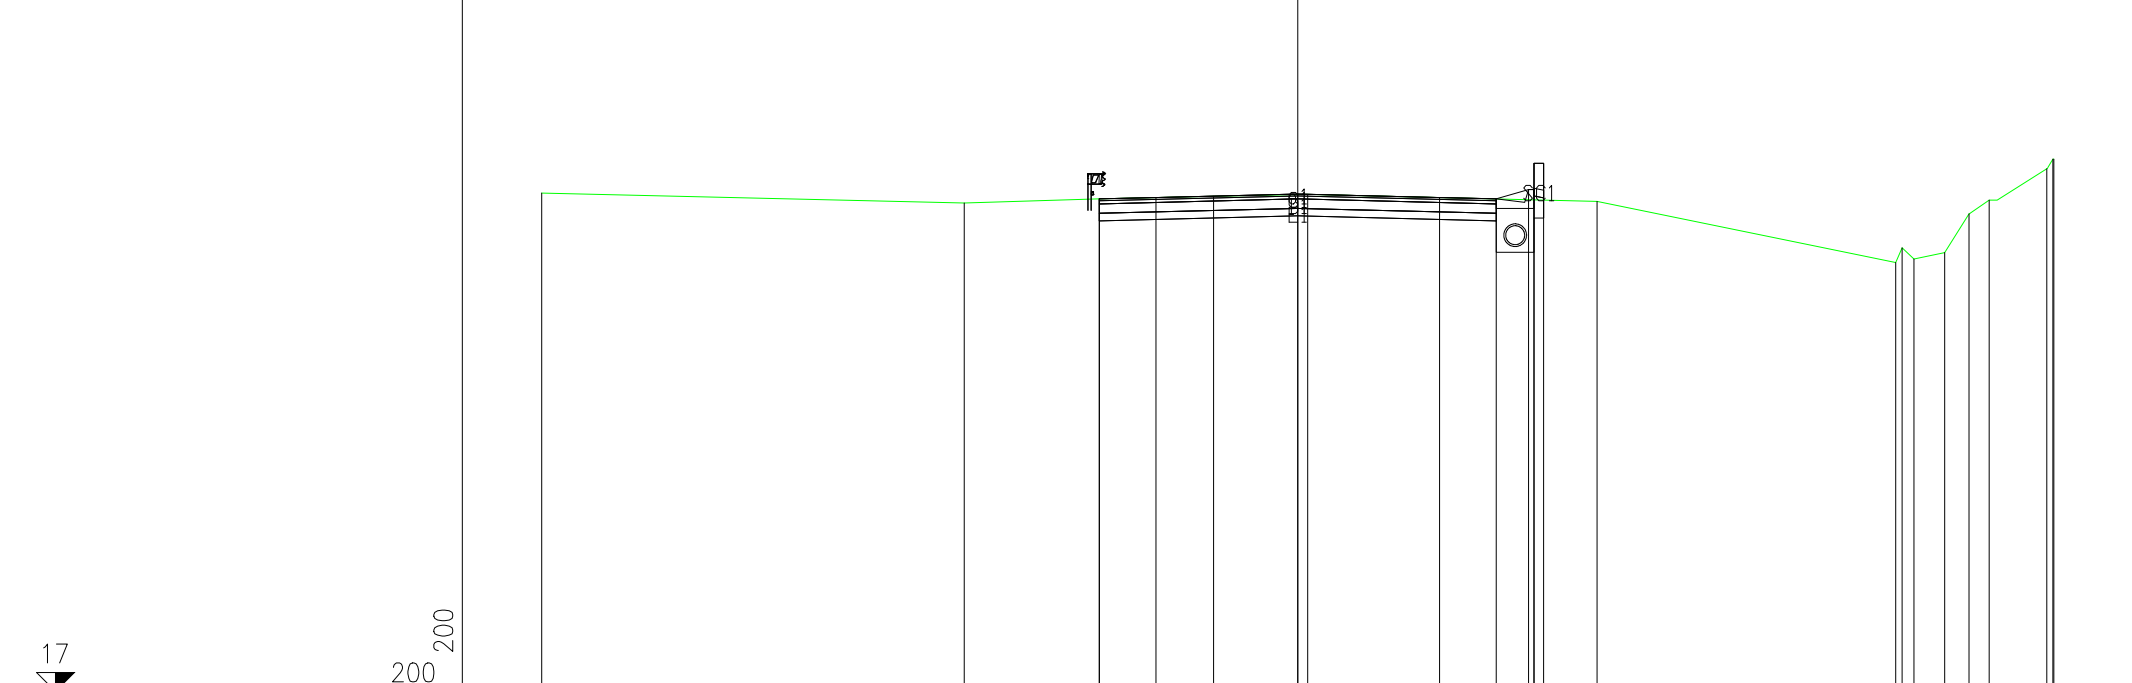


PROGRESSIVE TERRENO	-20.00	-8.82	-5.25	-2.23	0.26							15.81	15.99	16.30	17.11	17.75	18.28	19.81	19.97	20.00
PARZIALI TERRENO		11.18	3.57	3.02	2.49		7.66		7.89			0.18	0.31	0.81	0.64	0.53	1.53	0.16	0.03	
QUOTE TERRENO	30.18	29.92	30.03	30.10	30.15				29.96			28.34	28.74	28.44	28.61	29.63	30.00	30.82	31.08	31.08
PROGRESSIVE PROGETTO			-5.25	-3.75	0.00		3.75	5.25	6.10	6.25	6.25	6.50								
PARZIALI PROGETTO			1.50	3.75		3.75	1.50	0.85	0.15	0.25										
QUOTE PROGETTO			30.03	30.06	30.16		30.06	30.03	30.28	30.97	30.28	30.97								

PROFILO ASSE ADEGUAMENTO SS12

SEZIONE 27

PROGRESSIVA 1300.00

C	BINDER	mq	0.78
D	BASE	mq	2.44
E	FONDAZIONE	mq	1.96
SC	SCOTICO	mq	2.22
a	USURA	m	9.80

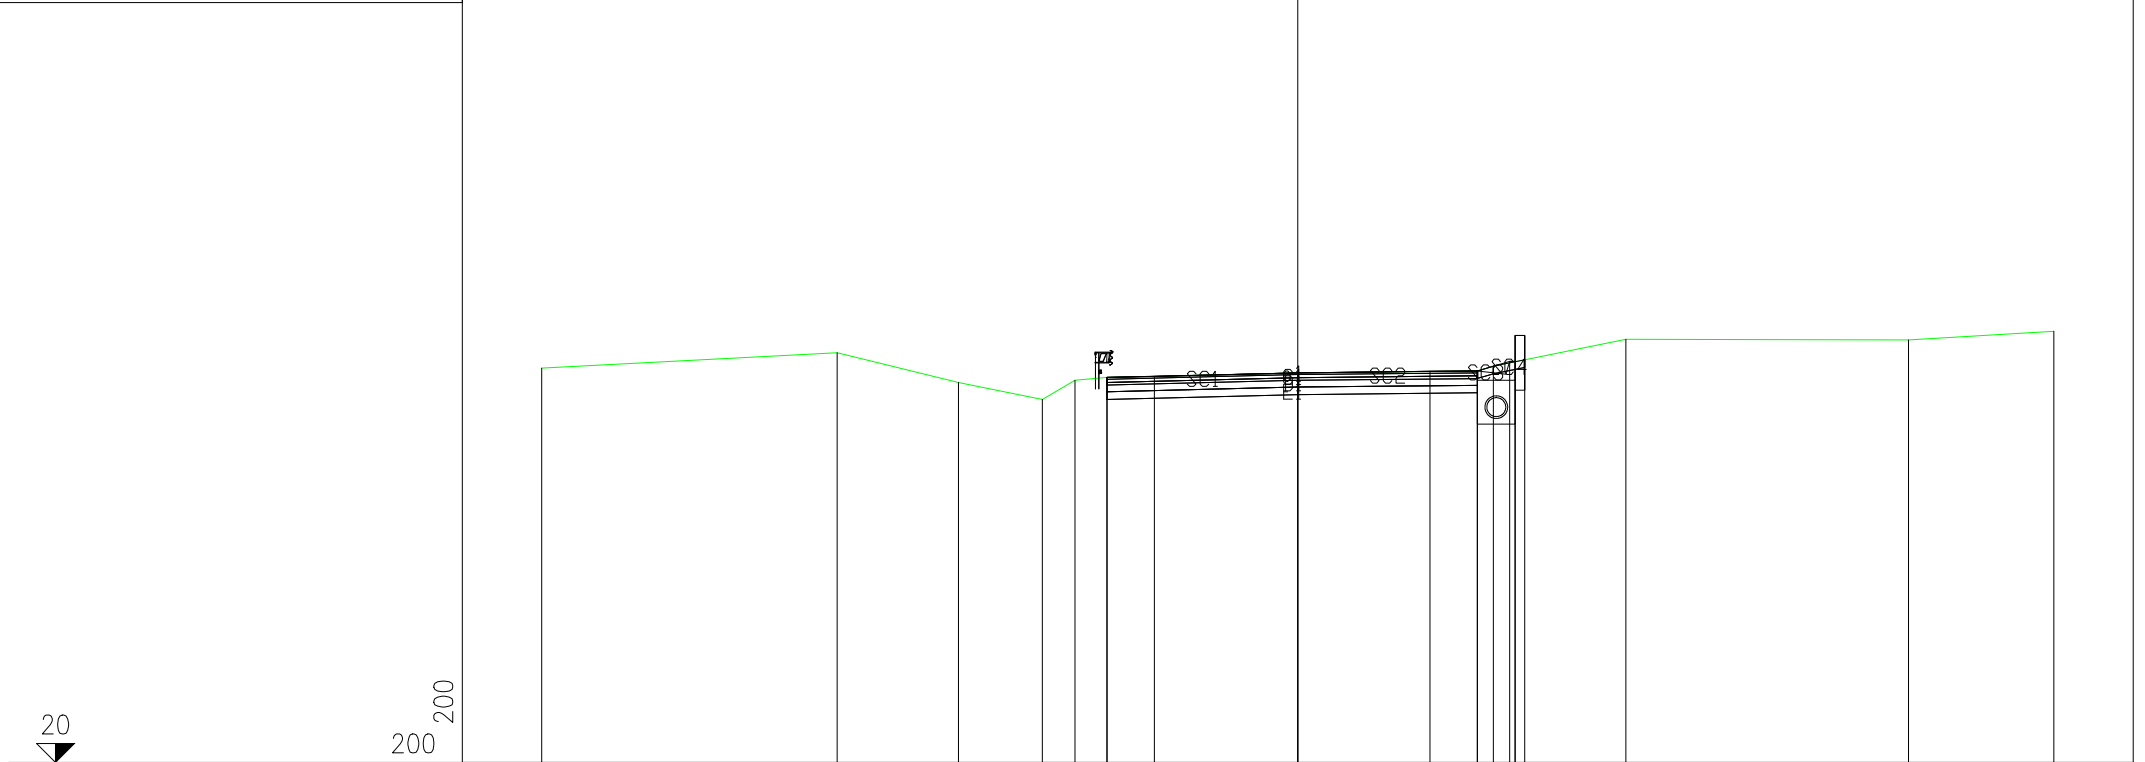


PROGRESSIVE TERRENO	-20.00	-12.19	-8.98	-6.76	-5.89	-5.05	0.00	4.75	5.17	8.68	16.15	20.00
PARZIALI TERRENO	7.81	3.21	2.22	0.87	0.84	5.05	4.75	0.42	3.51	7.47	3.85	
QUOTE TERRENO	30.43	30.84	30.05	29.60	30.11	30.18	30.31	30.36	30.48	31.19	31.18	31.41
PROGRESSIVE PROGETTO					-5.05	-3.80	0.00	3.50	4.75	5.60	5.75	6.00
PARZIALI PROGETTO					1.25	3.80	3.50	1.25	0.85	0.15	0.25	
QUOTE PROGETTO				30.18	30.21	30.31	30.34	30.36	30.61	31.30	30.61	31.30

PROFILO ASSE ADEGUAMENTO SS12

SEZIONE 28

PROGRESSIVA 1350.00

C	BINDER	m	0.78
D	BASE	m	2.46
E	FONDAZIONE	m	1.96
SC	SCOTICO	m	1.07
a	USURA	m	9.82

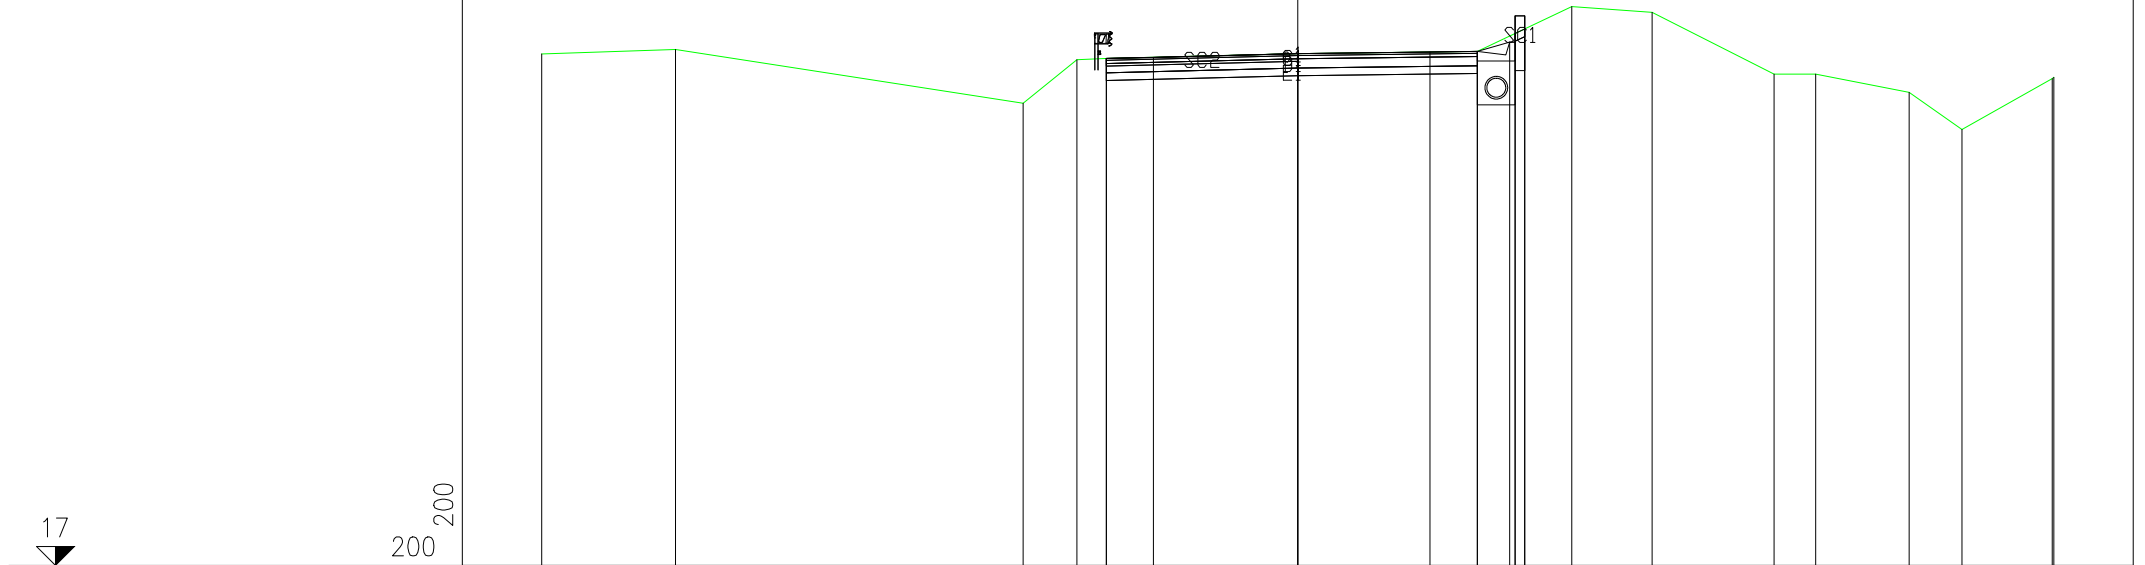


PROGRESSIVE TERRENO	-20.00	-16.46		-7.27	-5.84	-5.07	0.00	4.75	7.25	9.37	12.60	13.70	16.17	17.57	19.95	20.00
PARZIALI TERRENO		3.54	9.19	1.43	0.77	5.07	4.75	2.50	2.12	3.23	1.10	2.47	1.40	2.38	0.05	
QUOTE TERRENO	30.53	30.65		29.22	30.38	30.41	30.54	30.59	31.79	31.63	30.00	30.00	29.52	28.53	29.88	29.91
PROGRESSIVE PROGETTO					-5.07	-3.82	0.00	3.50	4.75	5.60	5.75	6.00	6.00			
PARZIALI PROGETTO					1.25	3.82	3.50	1.25	0.85	0.15	0.25					
QUOTE PROGETTO					30.41	30.44	30.54	30.58	30.59	30.84	31.54	30.84	31.19	31.54		

PROFILO ASSE ADEGUAMENTO SS12

SEZIONE 29

PROGRESSIVA 1400.00

C	BINDER	m	0.76
D	BASE	m	2.38
E	FONDAZIONE	m	1.90
SC	SCOTICO	m	1.20
a	USURA	m	9.50

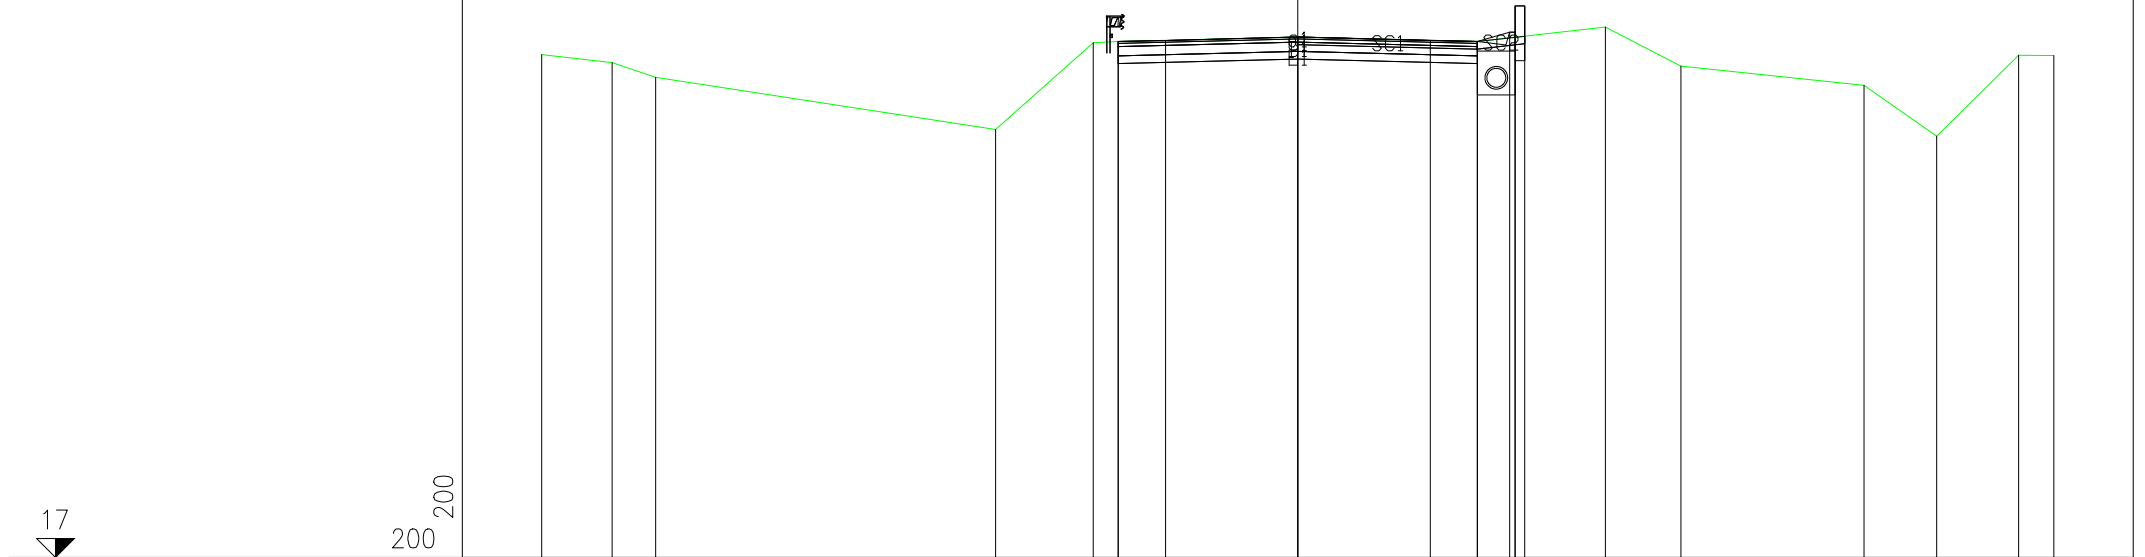


PROGRESSIVE TERRENO	-20.00	-18.13	-16.99			-7.99	-5.42	-4.75		0.00		4.75		8.14	10.14		14.98	16.90		19.07	20.00	
PARZIALI TERRENO		1.87	1.14		9.00		2.57	0.67		4.75		4.75		3.39	2.00		4.84	1.92		2.17	0.93	
QUOTE TERRENO	30.30	30.09	29.70			28.32	30.61	30.64		30.76		30.64		31.03	30.00		29.49	28.14		30.28	30.27	
PROGRESSIVE PROGETTO								-4.75	-3.50		0.00		3.50	4.75	5.60	5.75	5.75	6.00				
PARZIALI PROGETTO								1.25		3.50		3.50		1.25	0.85	0.15	0.25					
QUOTE PROGETTO							30.64	30.68		30.76		30.68	30.64	30.89	31.59	30.89	31.59					

PROFILO ASSE ADEGUAMENTO SS12

SEZIONE 30

PROGRESSIVA 1450.00

C	BINDER	m	0.76
D	BASE	m	2.38
E	FONDAZIONE	m	1.90
SC	SCOTICO	m	1.20
a	USURA	m	9.50

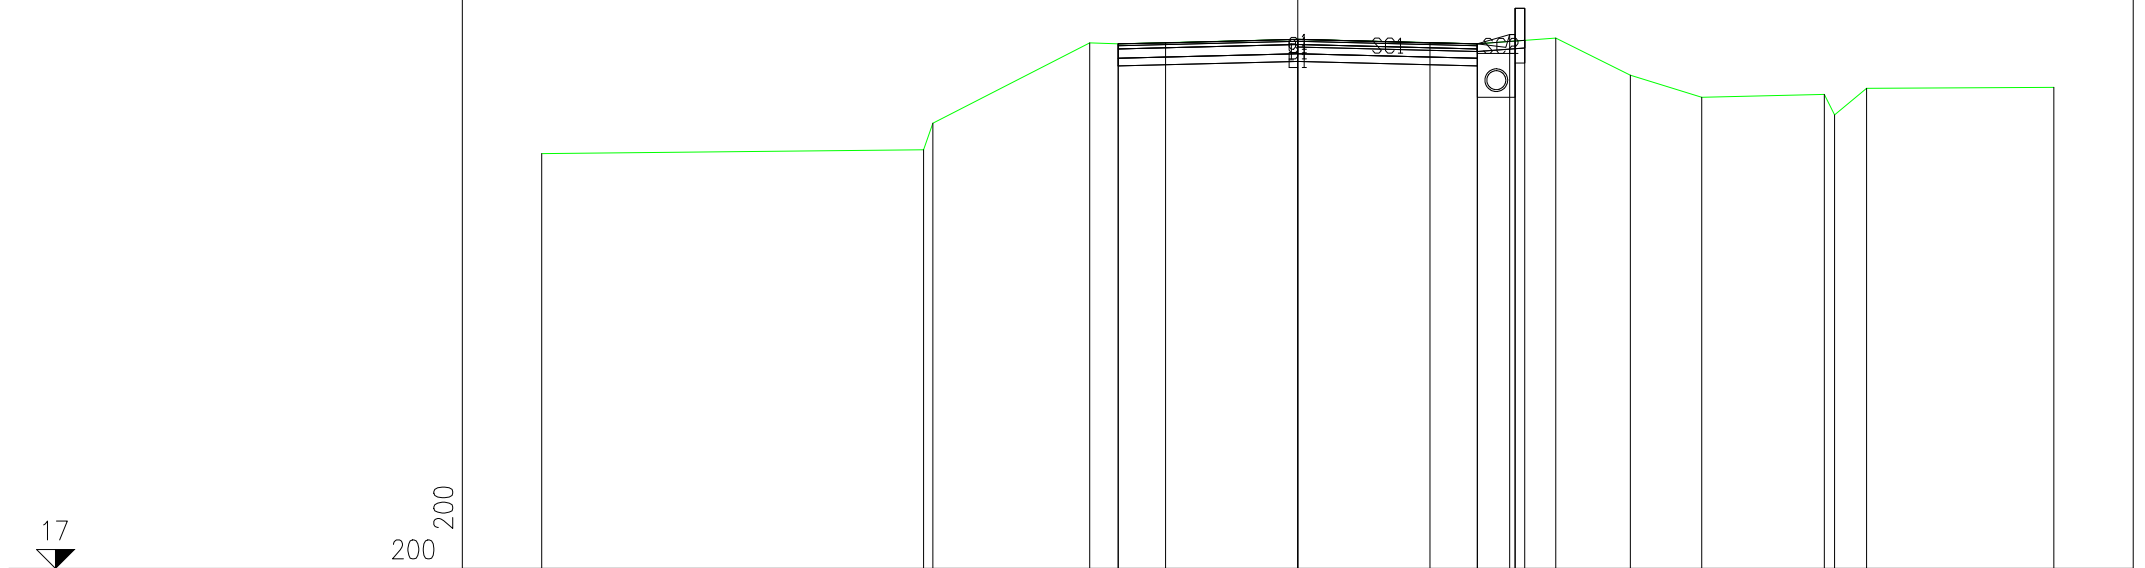

17

200
200

PROGRESSIVE TERRENO	-20.00	-9.90	-9.66	-5.50	-4.75	0.00	4.75	6.82	8.79	10.69	13.93	14.20	15.04	20.00
PARZIALI TERRENO	10.10	0.24	4.16	0.75	4.75	4.75	2.07	1.97	1.90	3.24	0.27	0.84	4.96	
QUOTE TERRENO	27.97	28.07	28.78	30.90	30.87	30.99	30.87	31.03	30.05	29.46	29.54	28.99	29.70	29.72
PROGRESSIVE PROGETTO				-4.75	-3.50	0.00	3.50	4.75	5.60	5.75	5.75	6.00		
PARZIALI PROGETTO				1.25	3.50	3.50	1.25	0.85	0.15	0.25				
QUOTE PROGETTO				30.87	30.90	30.99	30.90	30.87	31.12	31.82	31.12	31.82		

PROFILO ASSE ADEGUAMENTO SS12


SEZIONE 31

PROGRESSIVA 1500.00

C	BINDER	m ²	0.76
D	BASE	m ²	2.36
E	FONDAZIONE	m ²	1.90
SC	SCOTICO	m ²	0.25
a	USURA	m	9.50

200
200

17

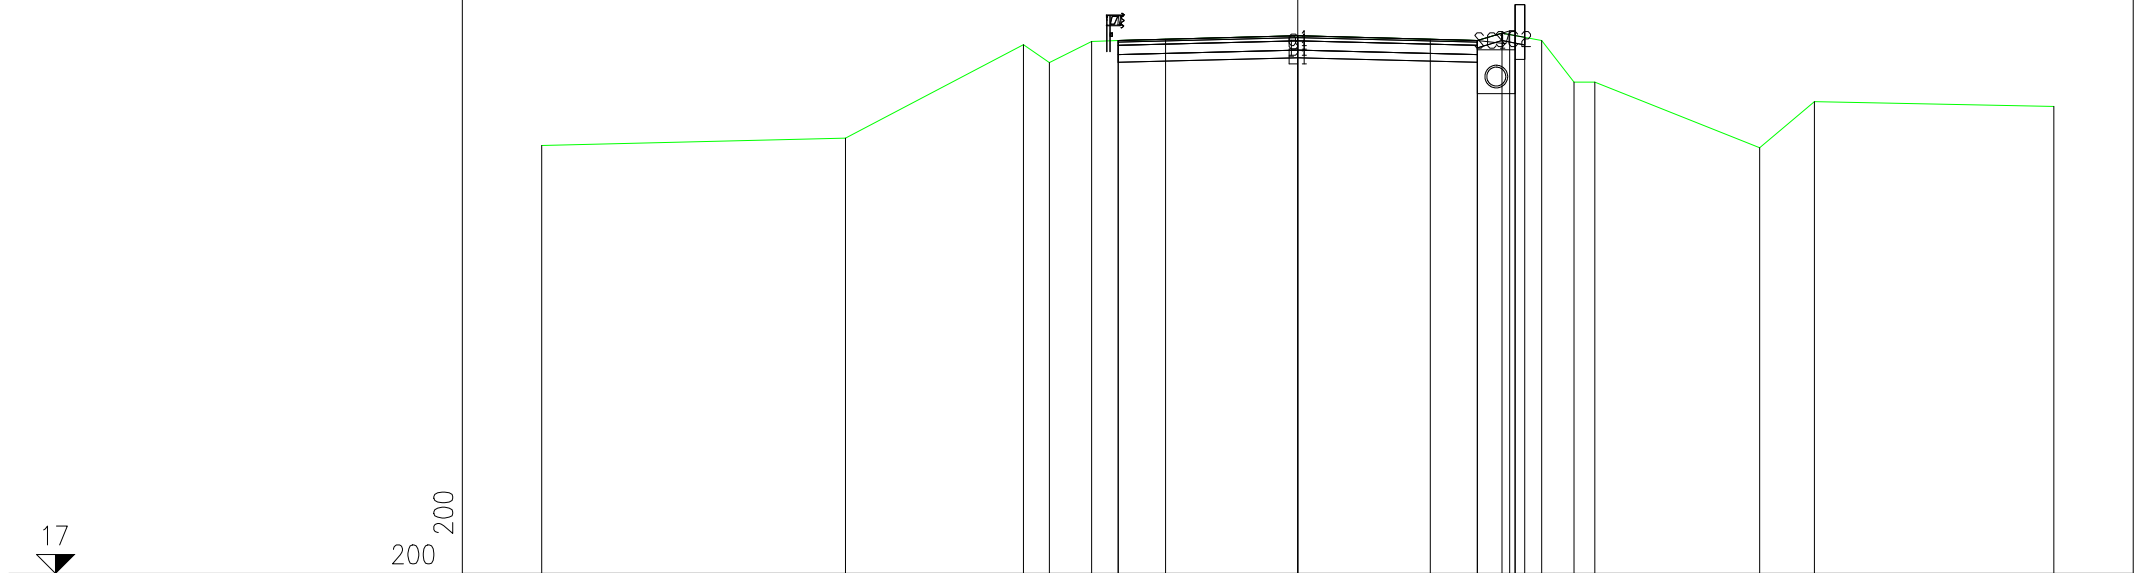


PROGRESSIVE TERRENO	-20.00	-11.96	-7.26	-6.57	-5.45	-4.75	0.00	4.75	5.40	6.45	7.31	7.86	12.22	13.66	20.00
PARZIALI TERRENO	8.04	4.70	0.69	1.12	0.70	4.75	4.75	0.65	1.05	0.86	0.55	4.36	1.44	6.34	
QUOTE TERRENO	28.32	28.51	30.98	30.51	31.07	31.10	31.22	31.10	31.29	31.10	30.00	30.00	28.26	29.48	29.35
PROGRESSIVE PROGETTO					-4.75	-3.50	0.00	3.50	4.75	5.60	5.75	5.75	6.00		
PARZIALI PROGETTO					1.25	3.50	3.50	1.25	0.85	0.15	0.25				
QUOTE PROGETTO			31.10	31.13	31.22	31.13	31.10	31.35	32.04	31.35	32.04				

PROFILO ASSE ADEGUAMENTO SS12

SEZIONE 34

PROGRESSIVA 1650.00

C	BINDER	m	0.76
D	BASE	m	2.38
E	FONDAZIONE	m	1.90
SC	SCOTICO	m	1.15
a	USURA	m	9.50

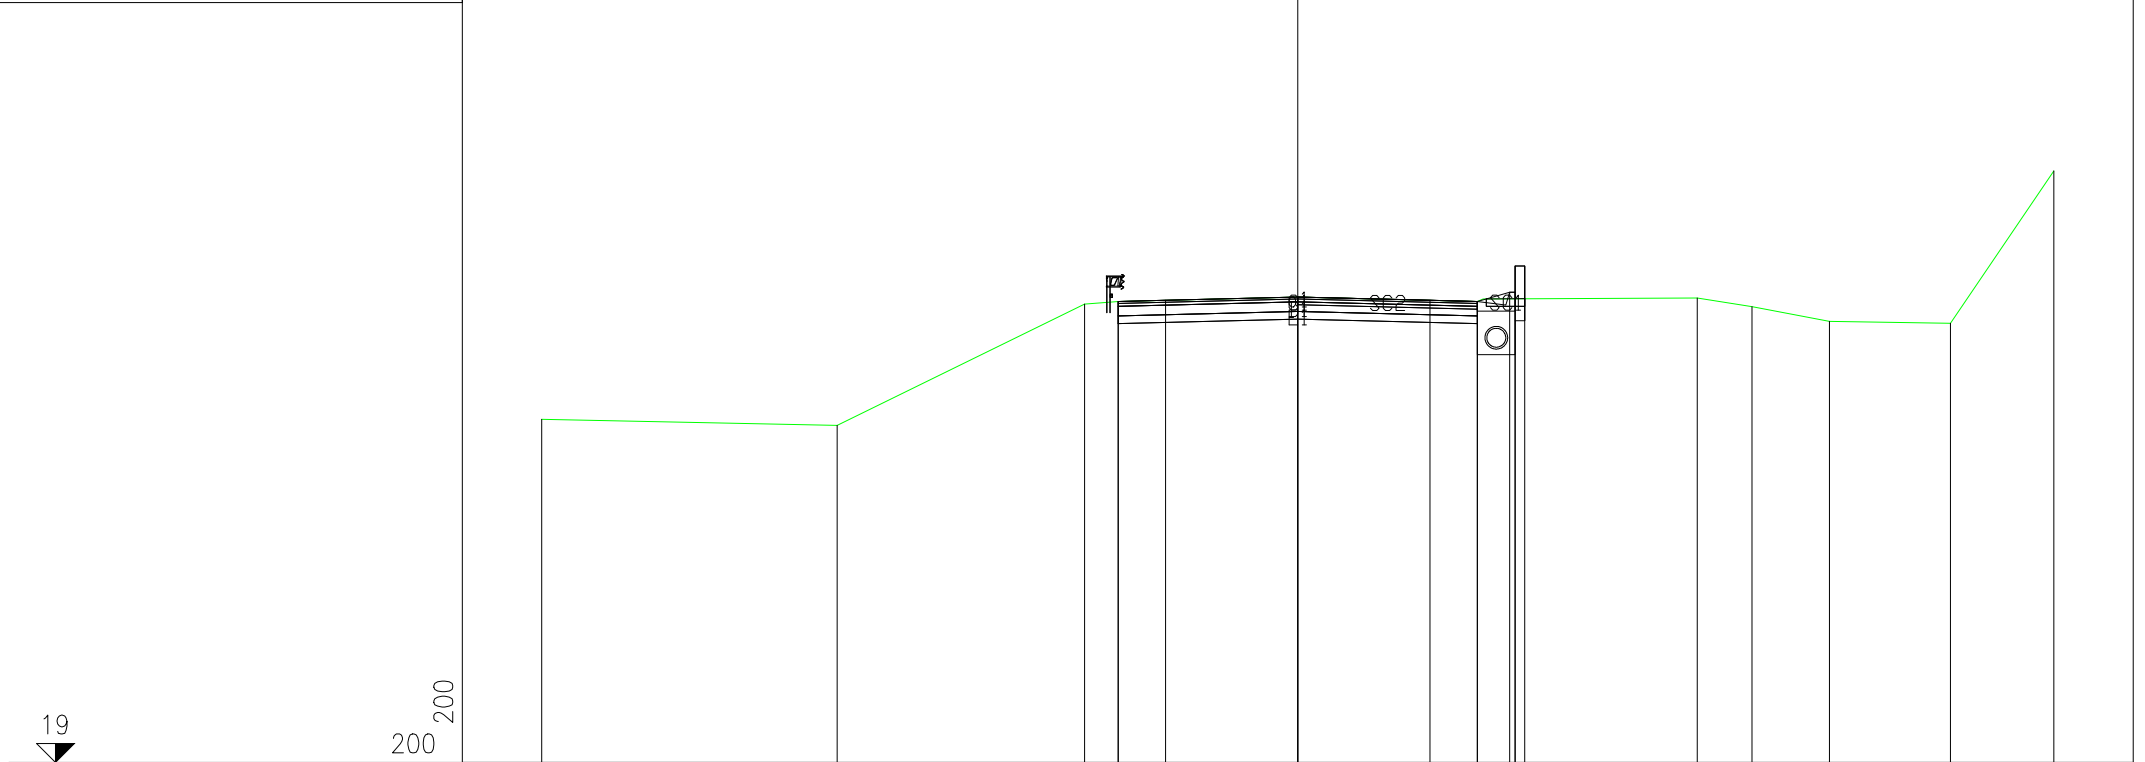


PROGRESSIVE TERRENO	-20.00	-12.18	-5.64	-4.75	0.00	4.75	10.57	12.01	14.06	17.26	20.00
PARZIALI TERRENO		7.82	6.54	0.89	4.75	4.75	5.82	1.44	2.05	3.20	2.74
QUOTE TERRENO	28.08	27.92	31.12	31.19	31.31	31.19	31.28	31.06	30.67	30.62	34.65
PROGRESSIVE PROGETTO			-4.75	-3.50	0.00	3.50	4.75	5.60	5.75	5.75	6.00
PARZIALI PROGETTO			1.25	3.50	3.50	1.25	0.85	0.15	0.25		
QUOTE PROGETTO			31.19	31.22	31.31	31.22	31.19	31.44	32.13	31.44	32.13

PROFILO ASSE ADEGUAMENTO SS12

SEZIONE 32

PROGRESSIVA 1550.00

C	BINDER	m	0.78
D	BASE	m	2.36
E	FONDAZIONE	m	1.90
SC	SCOTICO	m	1.05
a	USURA	m	9.50

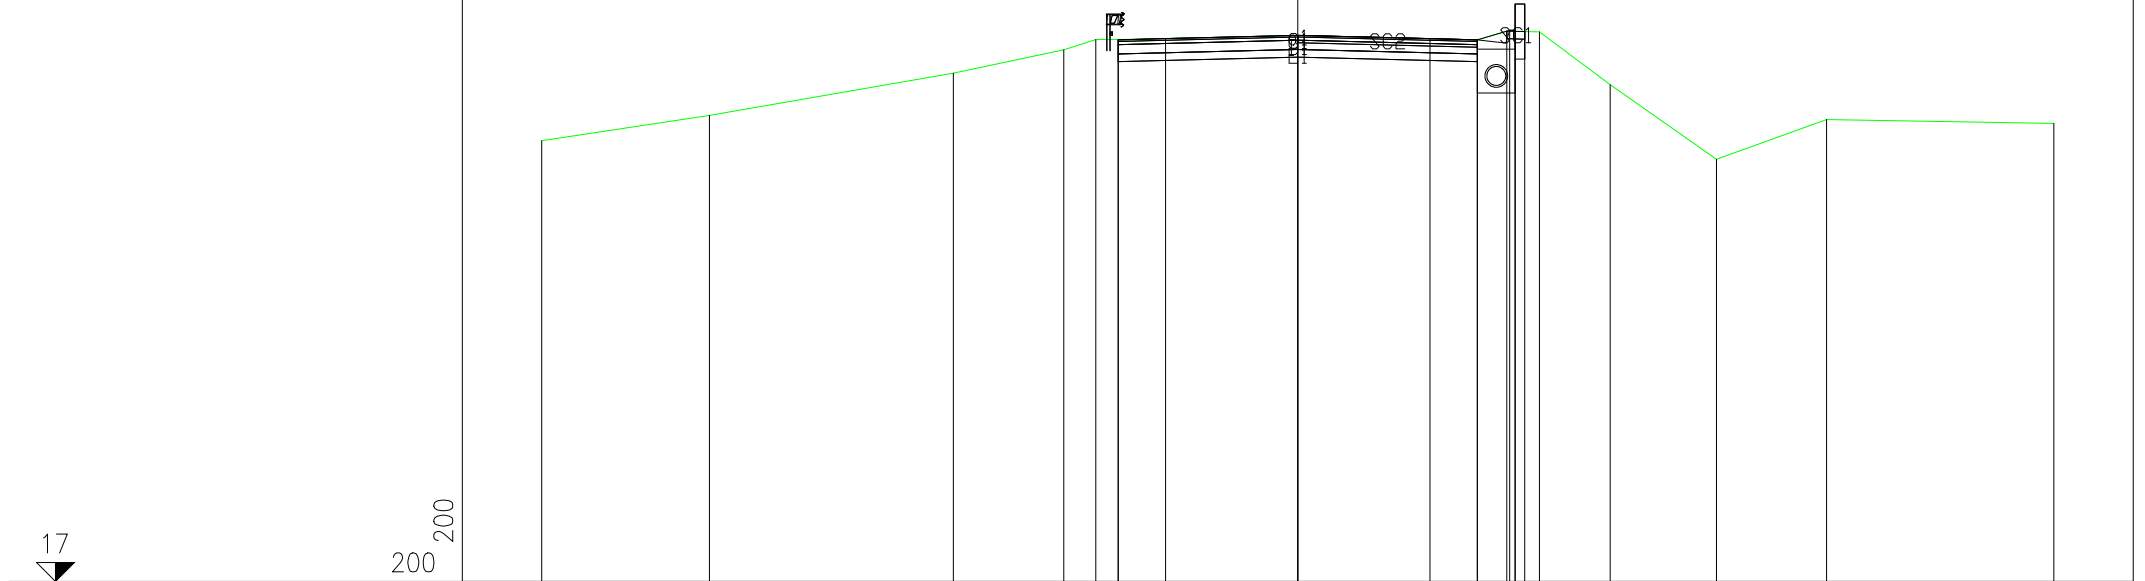


PROGRESSIVE TERRENO	-20.00	-15.57	-9.11	-6.19	-5.35	-4.75	0.00	4.75	5.53	6.39	8.27	11.08	13.98	20.00
PARZIALI TERRENO	4.43	6.46	2.92	0.84	0.60	4.75	4.75	0.78	0.86	1.88	2.81	2.90	6.02	
QUOTE TERRENO	28.66	29.32	30.45	31.06	31.34	31.34	31.45	31.33	31.56	31.53	30.14	28.17	29.22	29.12
PROGRESSIVE PROGETTO				-4.75	-3.50	0.00	3.50	4.75	5.60	5.75	5.75	6.00		
PARZIALI PROGETTO				1.25	3.50	3.50	1.25	0.85	0.15	0.25				
QUOTE PROGETTO				31.33	31.36	31.45	31.36	31.33	31.58	32.27	31.58	32.27		

PROFILO ASSE ADEGUAMENTO SS12

SEZIONE 33

PROGRESSIVA 1600.00

C	BINDER	m	0.76
D	BASE	m	2.38
E	FONDAZIONE	m	1.90
SC	SCOTICO	m	1.20
α	USURA	m	9.50

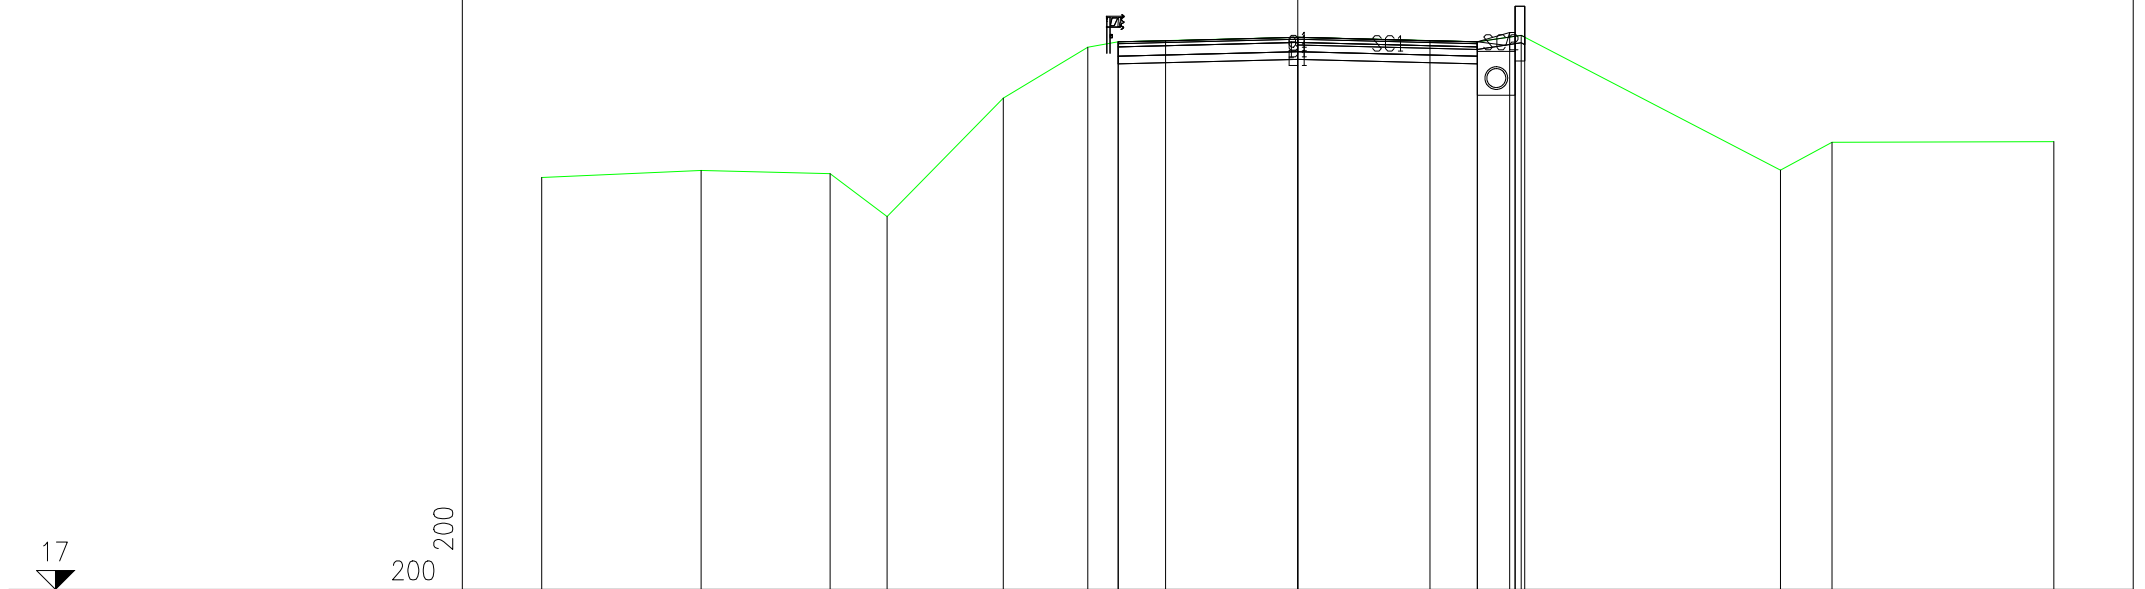

PROGRESSIVE TERRENO	-20.00	-15.79	-12.37	-10.86	-7.79	-5.56	-4.75	0.00	4.75	5.91	12.77	14.13	20.00	
PARZIALI TERRENO	4.21	3.42	1.51	3.07	2.23	0.81	4.75	4.75	1.16	6.86	1.36	5.87		
QUOTE TERRENO	27.90	28.08	28.00	26.86	30.00	31.34	31.48	31.60	31.48	31.66	28.09	28.83	28.84	
PROGRESSIVE PROGETTO						-4.75	-3.50	0.00	3.50	4.75	5.60	5.75	6.00	
PARZIALI PROGETTO						1.25	3.50	3.50	1.25	0.85	0.15	0.25		
QUOTE PROGETTO						31.48	31.52	31.60	31.52	31.48	31.73	32.43	31.73	32.43

PROFILO ASSE ADEGUAMENTO SS12

SEZIONE 35


PROGRESSIVA 1700.00

C	BINDER	m	0.76
D	BASE	m	2.38
E	FONDAZIONE	m	1.90
SC	SCOTICO	m	0.20
a	USURA	m	9.50

200
200

17

PROGRESSIVE TERRENO	-20.00			-7.03	-5.74	-4.75		0.00		4.75	8.21	11.90		18.64	20.00
PARZIALI TERRENO		12.97		1.29	0.99		4.75		4.75	3.46	3.69	6.74		1.36	
QUOTE TERRENO	29.27			29.30	30.42	30.47		30.59		30.47	30.20	30.85		28.73	28.76
PROGRESSIVE PROGETTO					-4.75	-3.50		0.00		3.50	4.75	5.60	5.75	6.00	6.00
PARZIALI PROGETTO					1.25		3.50		3.50	1.25	0.85	0.15	0.25		
QUOTE PROGETTO				30.47	30.50		30.59		30.50	30.47	30.72	31.41	30.72	30.43	31.41

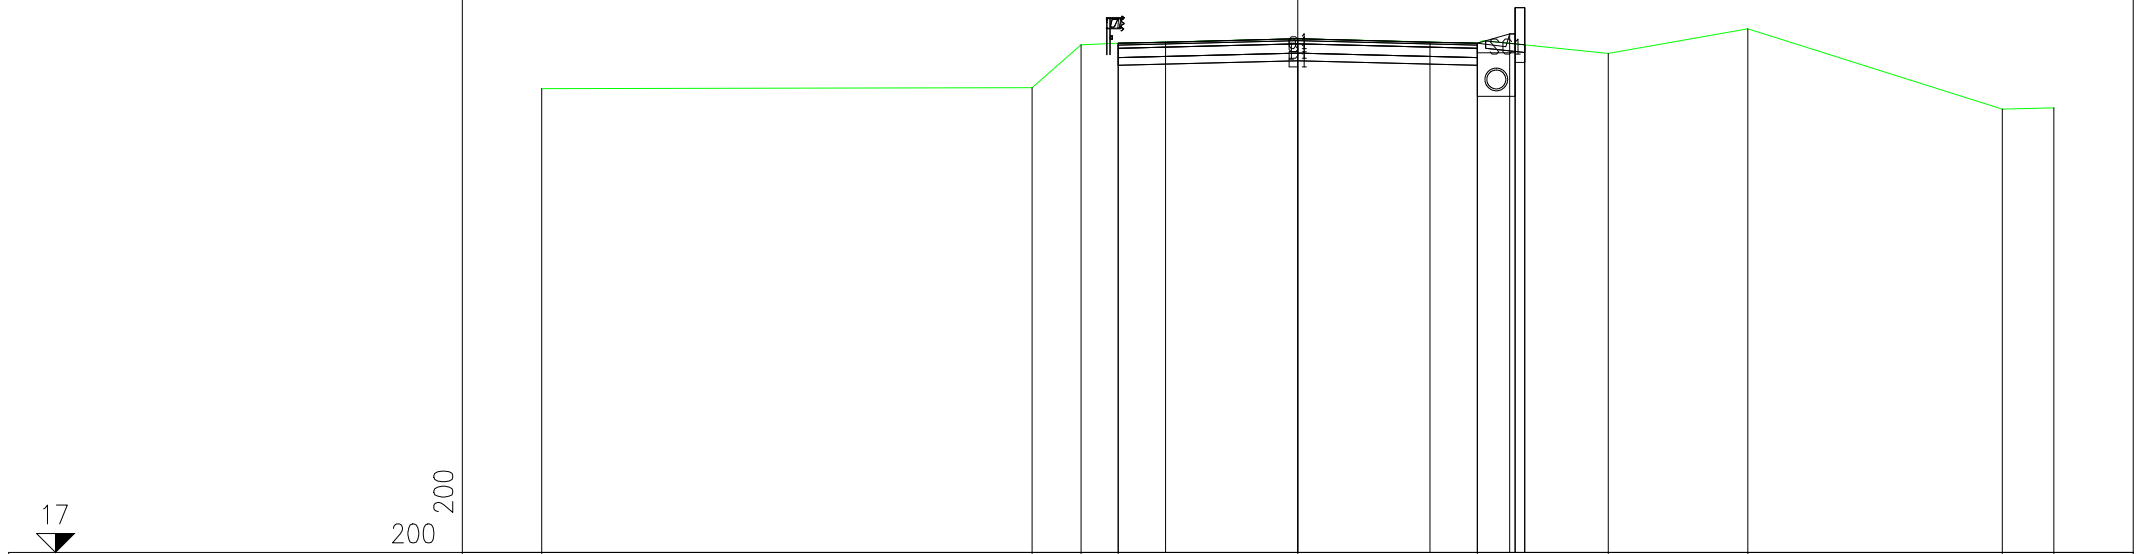

PROFILO ASSE ADEGUAMENTO SS12


SEZIONE 36

PROGRESSIVA 1750.00

C	BINDER	m	0.76
D	BASE	m	2.38
E	FONDAZIONE	m	1.90
SC	SCOTICO	m	1.12
α	USURA	m	9.50

200
200

18

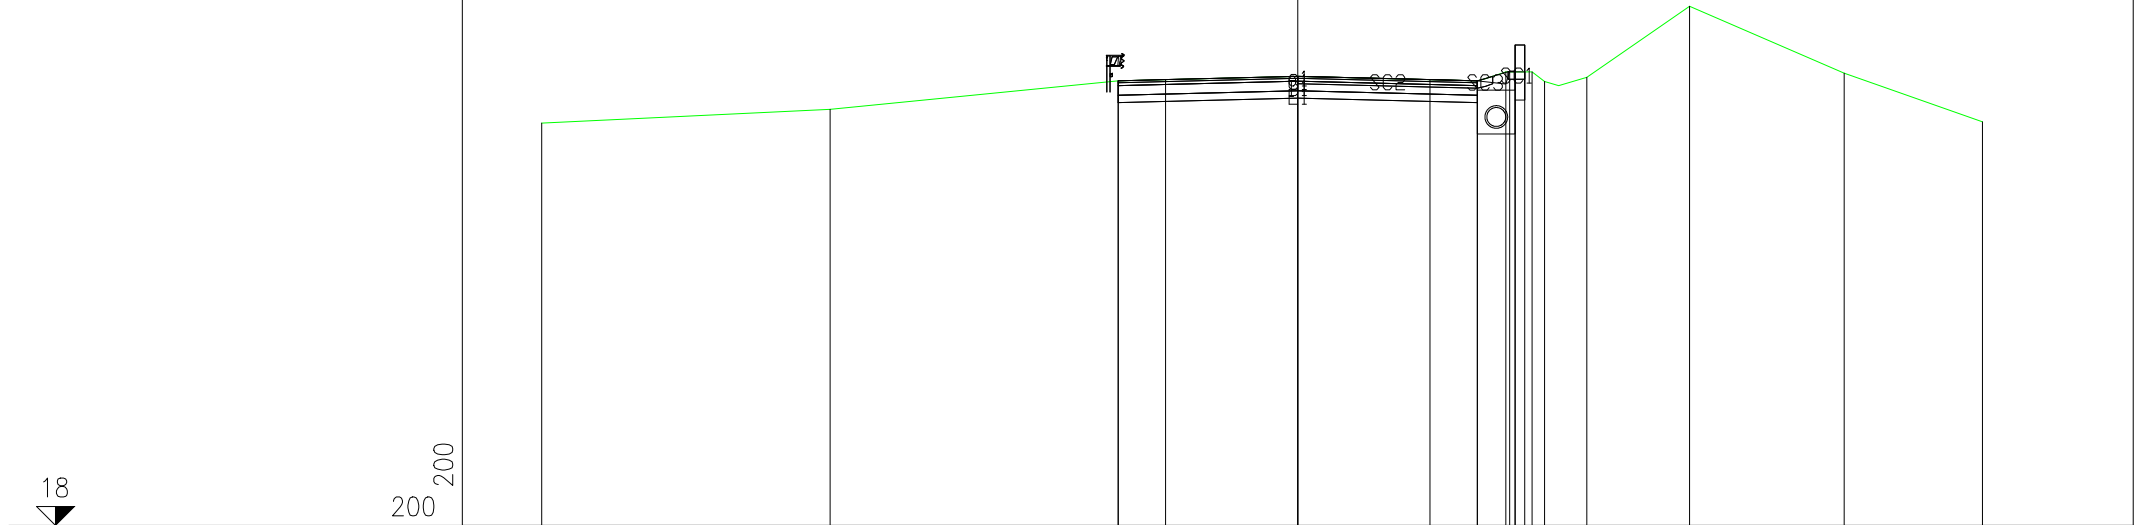

PROGRESSIVE TERRENO	-20.00	-12.37	-4.75	0.00	4.75	5.50	6.20	6.53	7.65	10.37	14.45	18.11
PARZIALI TERRENO		7.63	7.62	4.75	4.75	0.75	0.70	0.33	1.12	2.72	4.08	3.66
QUOTE TERRENO	28.64	29.01	29.76	29.88	29.76	30.00	30.00	29.74	29.86	31.73	29.96	28.67
PROGRESSIVE PROGETTO			-4.75	-3.50	0.00	3.50	4.75	5.60	5.75	5.75	6.00	
PARZIALI PROGETTO			1.25	3.50	3.50	1.25	0.85	0.15	0.25			
QUOTE PROGETTO			29.76	29.79	29.88	29.79	29.76	30.01	30.70	30.01	30.70	


PROFILO ASSE ADEGUAMENTO SS12

SEZIONE 37

PROGRESSIVA 1800.00

C	BINDER	m	0.76
D	BASE	m	2.38
E	FONDAZIONE	m	1.90
SC	SCOTICO	m	1.18
a	USURA	m	9.50

17
200
200

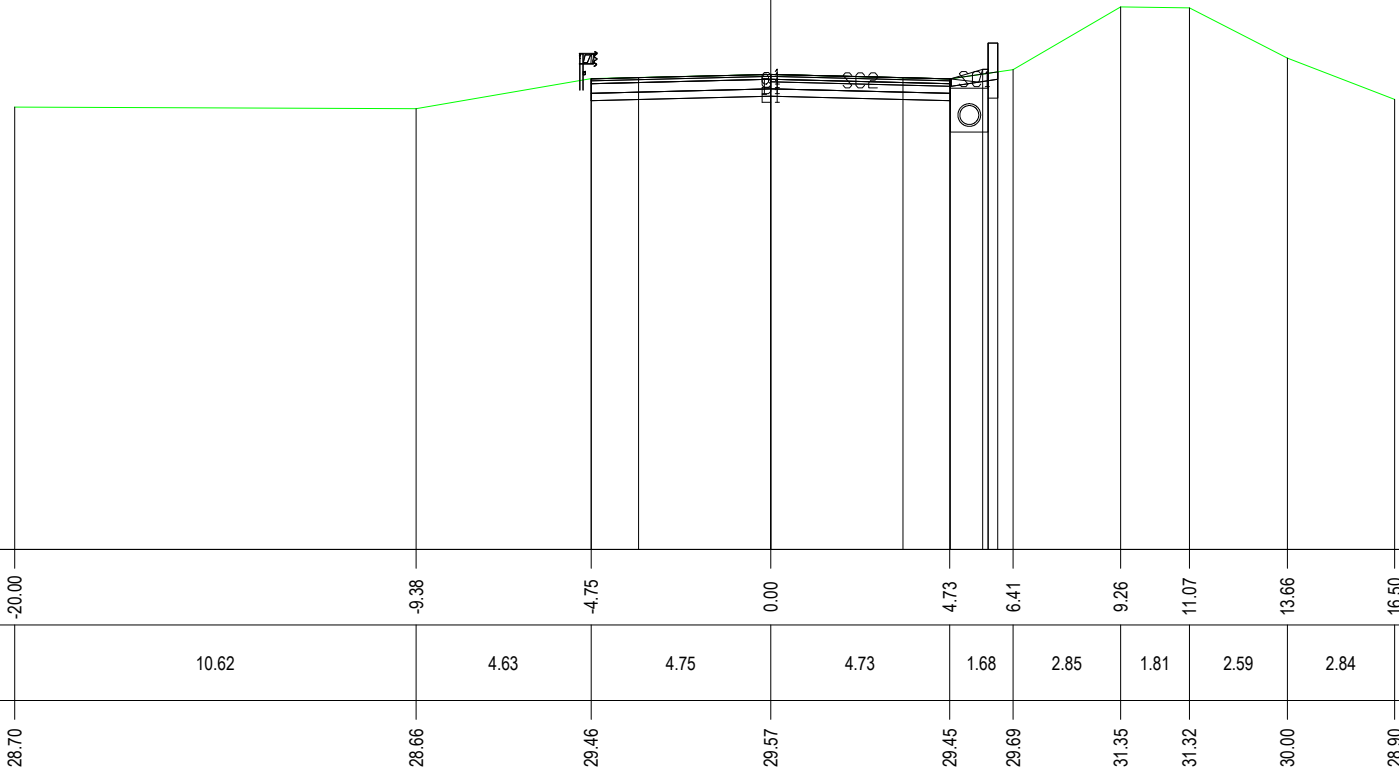

PROGRESSIVE TERRENO	-20.00	-9.38	-4.75	0.00	4.73	6.41	9.26	11.07	13.66	16.50	
PARZIALI TERRENO	10.62	4.63	4.75	4.73	1.68	2.85	1.81	2.59	2.84		
QUOTE TERRENO	28.70	28.66	29.46	29.57	29.45	29.69	31.35	31.32	30.00	28.90	
PROGRESSIVE PROGETTO			-4.75	-3.50	0.00	3.50	4.75	5.60	5.75	6.00	
PARZIALI PROGETTO			1.25	3.50	3.50	1.25	0.85	0.15	0.25		
QUOTE PROGETTO			29.45	29.48	29.57	29.48	29.45	29.70	30.39	29.70	30.39

PROFILO ASSE ADEGUAMENTO SS12


SEZIONE 38

PROGRESSIVA 1850.00

C	BINDER	m	0.76
D	BASE	m	2.36
E	FONDAZIONE	m	1.90
SC	SCOTICO	m	1.00
a	USURA	m	9.50

17
200
200

PROGRESSIVE TERRENO	-20.00	-4.75	0.00	4.13	7.94	8.63	10.37	16.75	20.00
PARZIALI TERRENO		15.25	4.75	4.13	3.81	0.69	1.74	6.38	3.25
QUOTE TERRENO	28.77	29.21	29.33	29.22	30.03	30.08	31.33	30.09	30.37
PROGRESSIVE PROGETTO		-4.75	-3.50	0.00	3.50	4.75	5.60	5.75	6.00
PARZIALI PROGETTO		1.25	3.50	3.50	1.25	0.85	0.15	0.25	
QUOTE PROGETTO		29.21	29.24	29.33	29.24	29.21	29.46	30.15	29.46

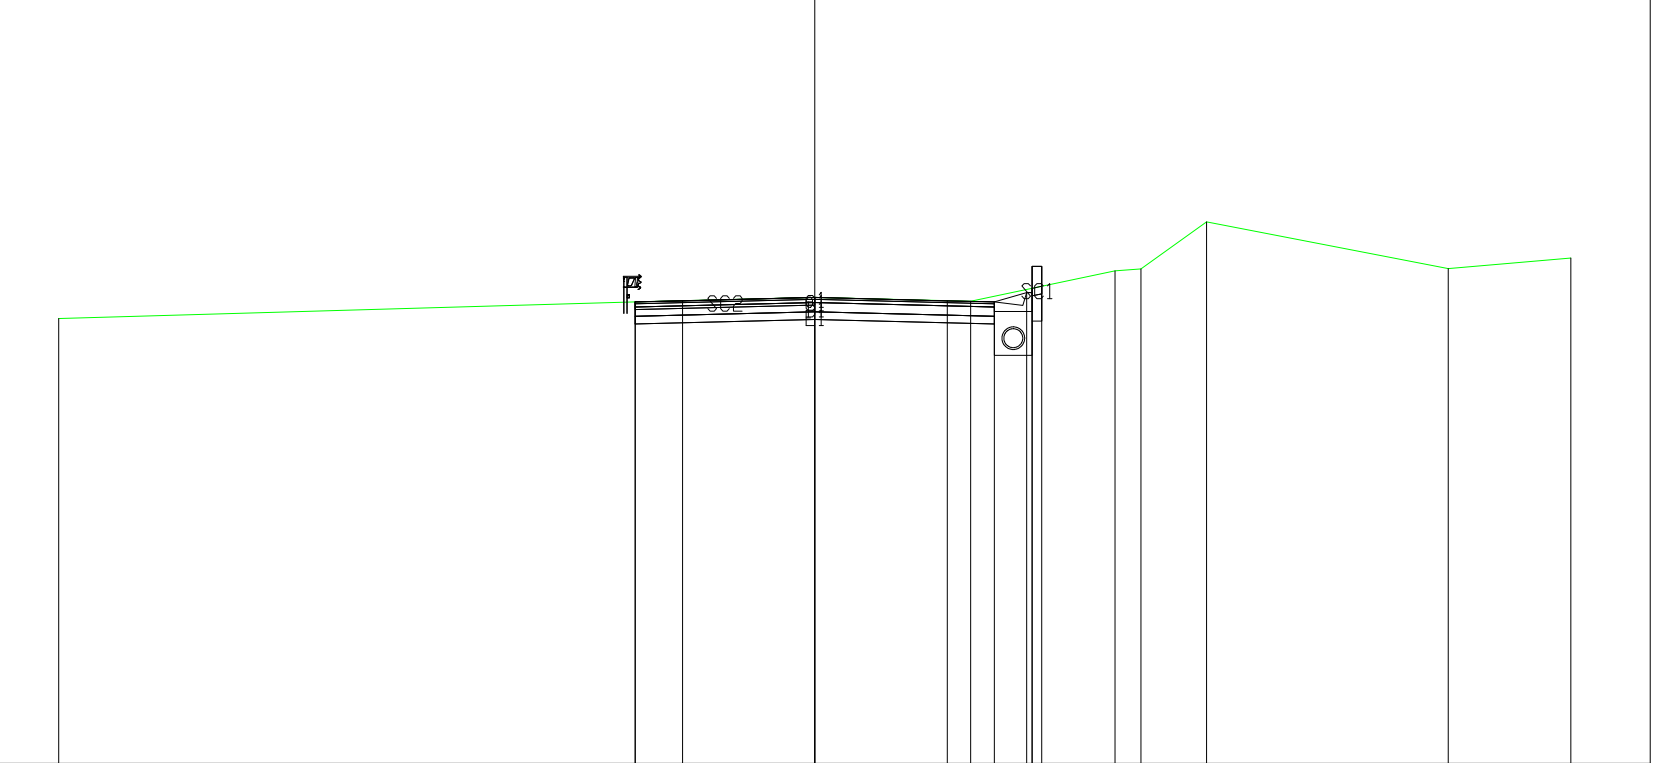

PROFILO ASSE ADEGUAMENTO SS12


SEZIONE 40

PROGRESSIVA 1950.00

C	BINDER	m	0.76
D	BASE	m	2.38
E	FONDAZIONE	m	1.90
SC	SCOTICO	m	1.00
a	USURA	m	9.50

200
200

17

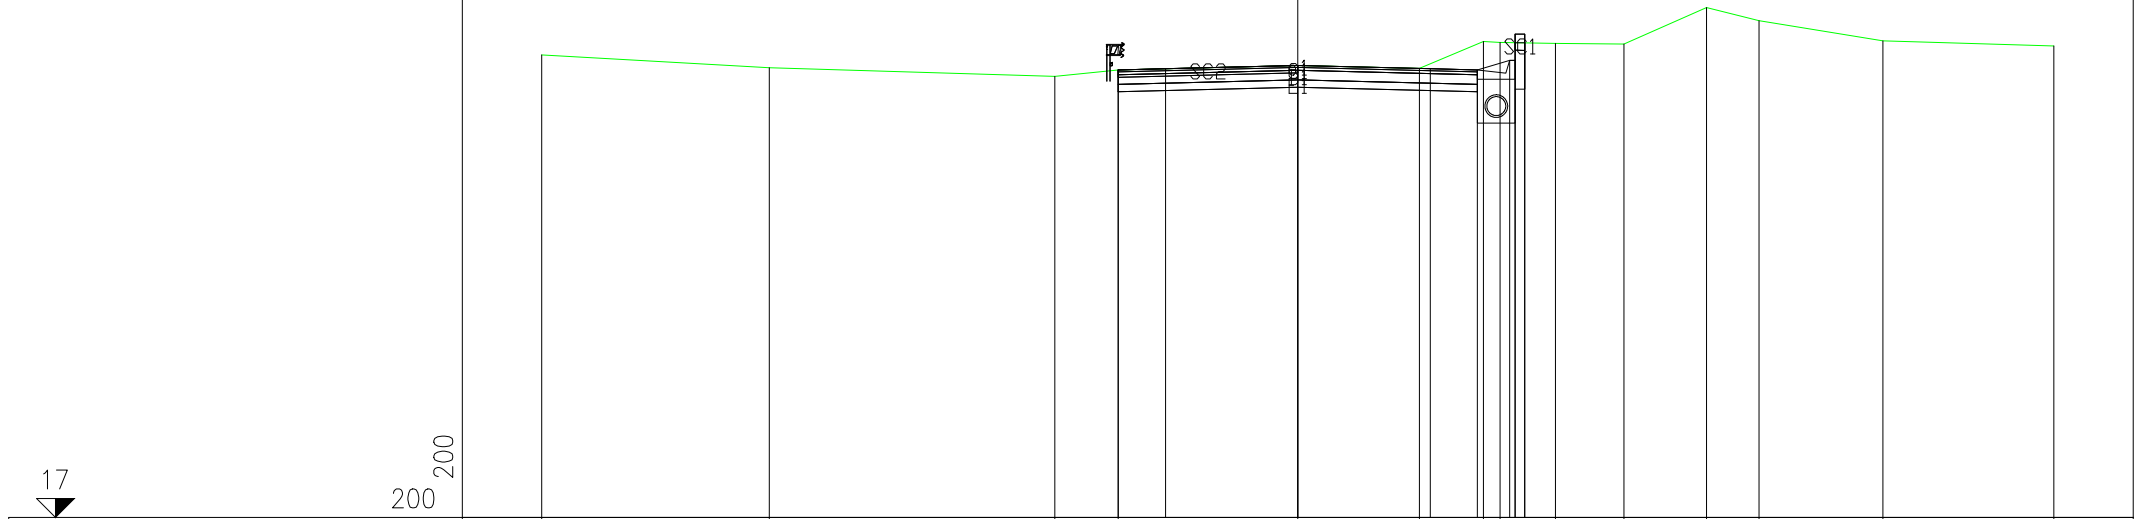


PROGRESSIVE TERRENO	-20.00	-13.98	-6.43	-4.75	0.00	3.22	4.91	5.35	6.81	8.62	10.81	12.20	15.48	20.00
PARZIALI TERRENO	6.02	7.55	1.68	4.75	3.22	1.69	0.44	1.46	1.81	2.19	1.39	3.28	4.52	
QUOTE TERRENO	29.24	28.90	28.66	28.84	28.96	28.88	29.59	29.56	29.54	29.53	30.49	30.14	29.61	29.47
PROGRESSIVE PROGETTO				-4.75	-3.50	0.00	3.50	4.75	5.60	5.75	6.00	6.00		
PARZIALI PROGETTO				1.25	3.50	3.50	1.25	0.85	0.15	0.25				
QUOTE PROGETTO				28.84	28.87	28.96	28.87	28.84	29.09	29.78	29.09	29.55	29.78	

PROFILO ASSE ADEGUAMENTO SS12

SEZIONE 39

PROGRESSIVA 1900.00

C	BINDER	m	0.76
D	BASE	m	2.38
E	FONDAZIONE	m	1.90
SC	SCOTICO	m	0.76
a	USURA	m	9.50

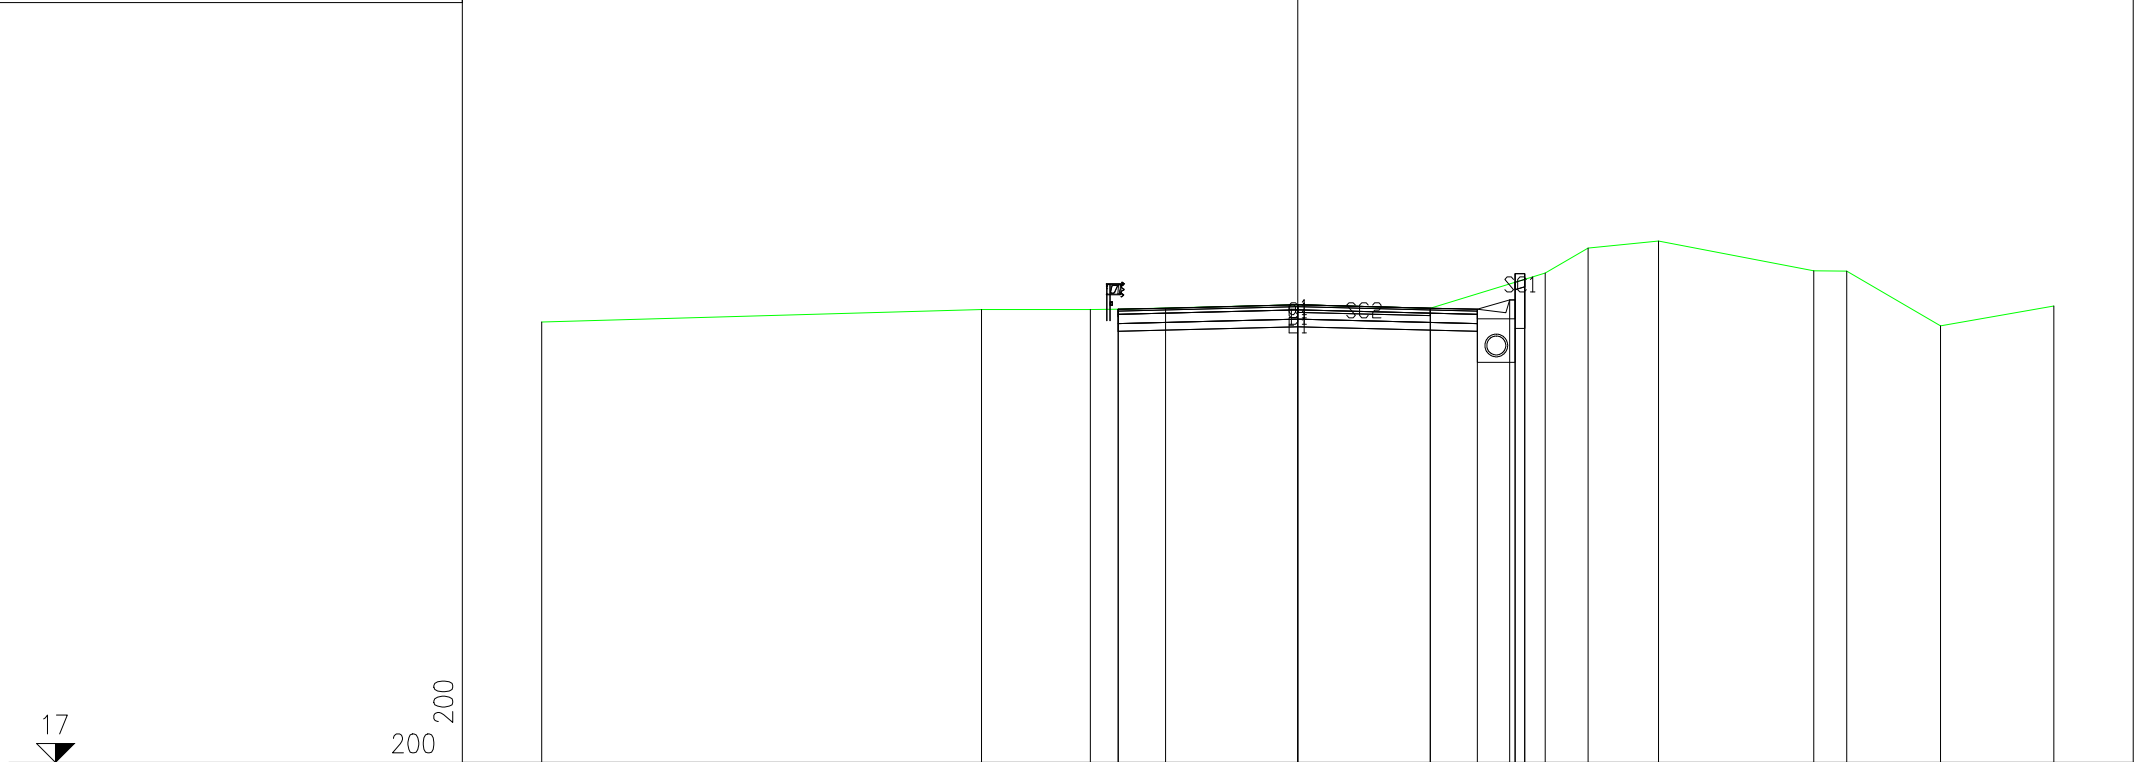

PROGRESSIVE TERRENO	-20.00		-8.36	-5.48	-4.75		0.00	3.50	6.54	7.68	9.54		13.65	14.52	17.00	20.00
PARZIALI TERRENO		11.64	2.88	0.73	4.75		3.50	3.04	1.14	1.86	4.11	0.87	2.48	3.00		
QUOTE TERRENO	28.65		28.98	28.98	28.99		29.11	29.02	29.94	30.61	30.79		30.01	30.00	28.55	29.07
PROGRESSIVE PROGETTO				-4.75	-3.50		0.00	3.50	4.75	5.60	5.75	6.00	6.00			
PARZIALI PROGETTO				1.25	3.50		3.50	1.25	0.85	0.15	0.25					
QUOTE PROGETTO				28.99	29.02		29.11	29.02	28.99	29.24	29.93	29.24	29.78	29.93		

PROFILO ASSE ADEGUAMENTO SS12

SEZIONE 41

PROGRESSIVA 2000.00

C	BINDER	m	0.78
D	BASE	m	2.36
E	FONDAZIONE	m	1.90
SC	SCOTICO	m	1.00
a	USURA	m	9.50

200
200

18


PROGRESSIVE TERRENO	-20.00	-19.39			-8.44	-5.37	-4.75		0.00	2.69	5.01	6.89	9.06	10.13	10.71		15.59		20.00	
PARZIALI TERRENO	0.61		10.95		3.07	0.62	4.75		2.69	2.32	1.88	2.17	1.07	0.58	4.88		4.41			
QUOTE TERRENO	32.14	32.33			32.33	28.65	28.69		28.81	28.74	29.33	29.25	29.15	30.00	30.00		27.95		28.67	
PROGRESSIVE PROGETTO						-4.75	-3.50		0.00		3.50	4.75	5.60	5.75	6.00	6.00				
PARZIALI PROGETTO						1.25	3.50		3.50		1.25	0.85	0.15	0.25						
QUOTE PROGETTO						28.69	28.72		28.81	28.72	28.72	28.69	28.94	29.63	28.94	29.29	29.63			

PROFILO ASSE ADEGUAMENTO SS12

SEZIONE 42

PROGRESSIVA 2050.00

C	BINDER	m	0.76
D	BASE	m	2.38
E	FONDAZIONE	m	1.88
SC	SCOTICO	m	1.20
a	USURA	m	9.50

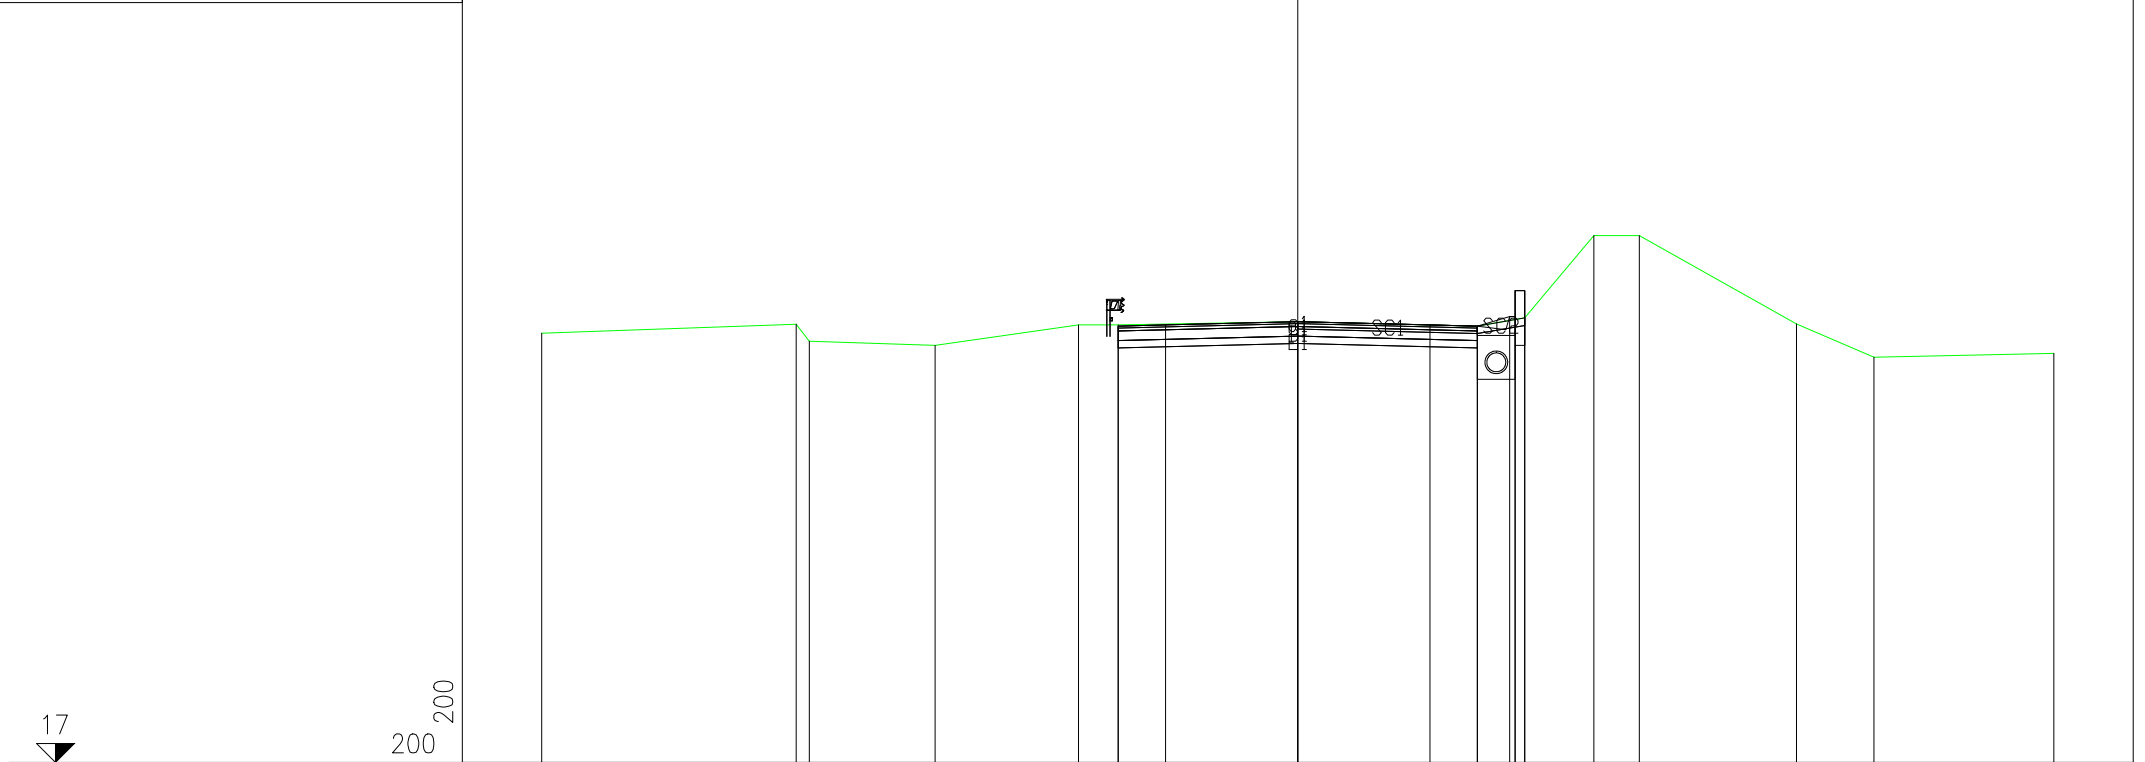

17

200
200

PROGRESSIVE TERRENO	-20.00	-13.27	-12.92	-9.60	-5.80	-4.75	0.00	4.75	6.00	7.83	9.03	13.19	15.24	20.00
PARZIALI TERRENO	6.73	0.35	3.32	3.80	1.05	4.75	4.75	1.25	1.83	1.20	4.16	2.05	4.76	
QUOTE TERRENO	28.35	28.59	28.14	28.03	28.57	28.57	28.66	28.54	28.76	30.93	30.93	28.60	27.72	27.82
PROGRESSIVE PROGETTO					-4.75	-3.50	0.00	3.50	4.75	5.60	5.75	5.75	6.00	
PARZIALI PROGETTO					1.25	3.50	3.50	1.25	0.85	0.15	0.25			
QUOTE PROGETTO					28.54	28.57	28.66	28.57	28.54	28.79	29.48	28.79	29.48	


PROFILO ASSE ADEGUAMENTO SS12

SEZIONE 43

PROGRESSIVA 2100.00

C	BINDER	m	0.76
D	BASE	m	2.38
E	FONDAZIONE	m	1.90
SC	SCOTICO	m	0.05
a	USURA	m	9.50

200
200

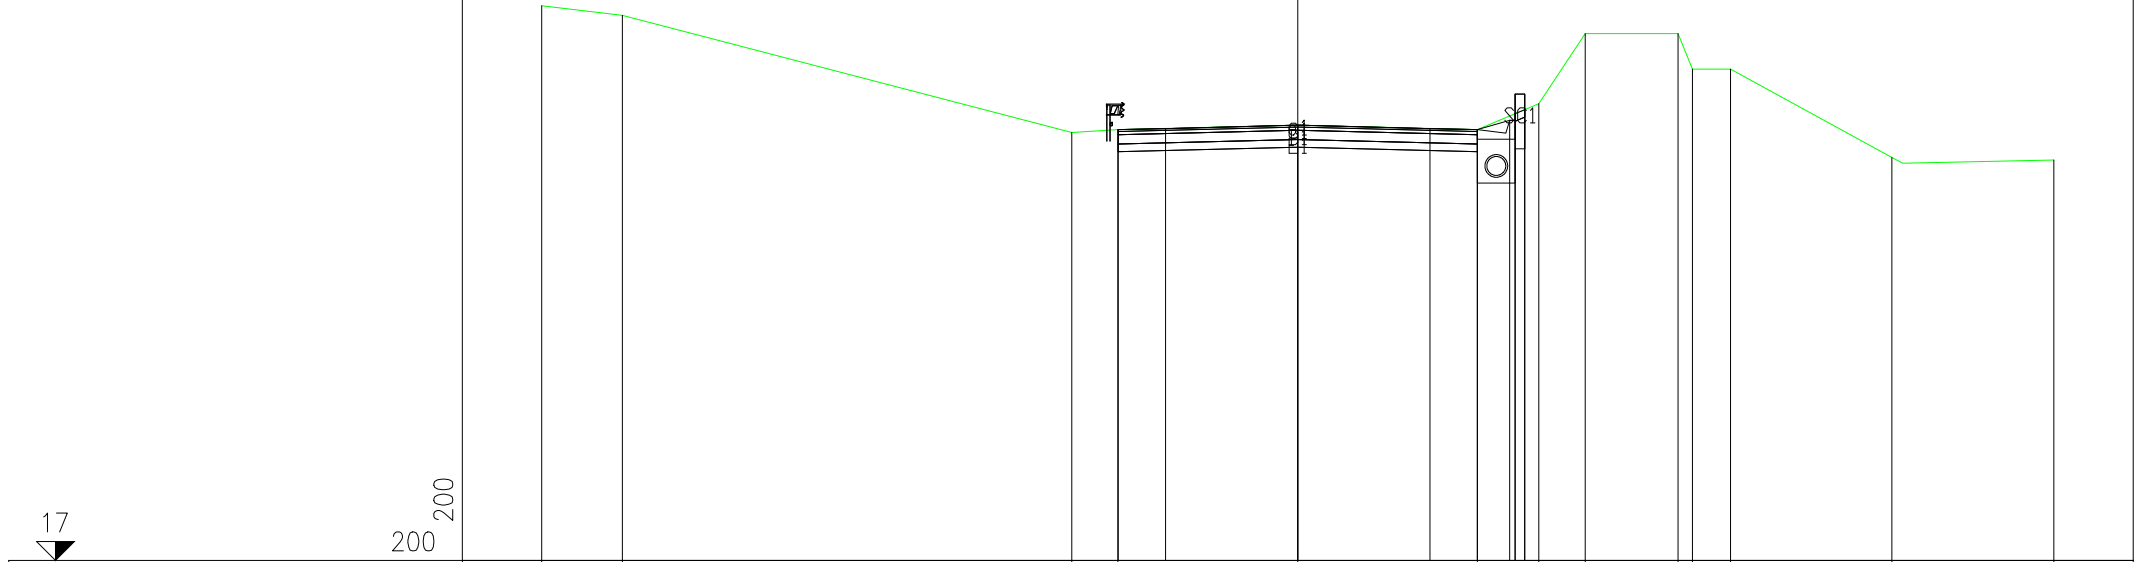


PROGRESSIVE TERRENO	-20.00	-17.87		-5.98	-4.76	0.00		4.75	6.37	7.60	10.06	10.44	11.45	15.71	20.00
PARZIALI TERRENO		2.13	11.89		1.22	4.76		4.75	1.62	1.23	2.46	0.38	1.01	4.26	4.29
QUOTE TERRENO	31.68	31.41		28.32	28.39	28.51		28.39	29.08	30.93	30.93	30.00	30.00	27.66	27.60
PROGRESSIVE PROGETTO					-4.75	-3.50	0.00		3.50	4.75	5.60	5.75	6.00	6.00	
PARZIALI PROGETTO					1.25	3.50	3.50	1.25	0.85	0.15	0.25				
QUOTE PROGETTO				28.39	28.42	28.51		28.42	28.39	28.64	29.33	28.64	28.93	29.33	

PROFILO ASSE ADEGUAMENTO SS12

SEZIONE 46

PROGRESSIVA 2250.00

C	BINDER	m	0.76
D	BASE	m	2.38
E	FONDAZIONE	m	1.90
SC	SCOTICO	m	1.74
a	USURA	m	9.50

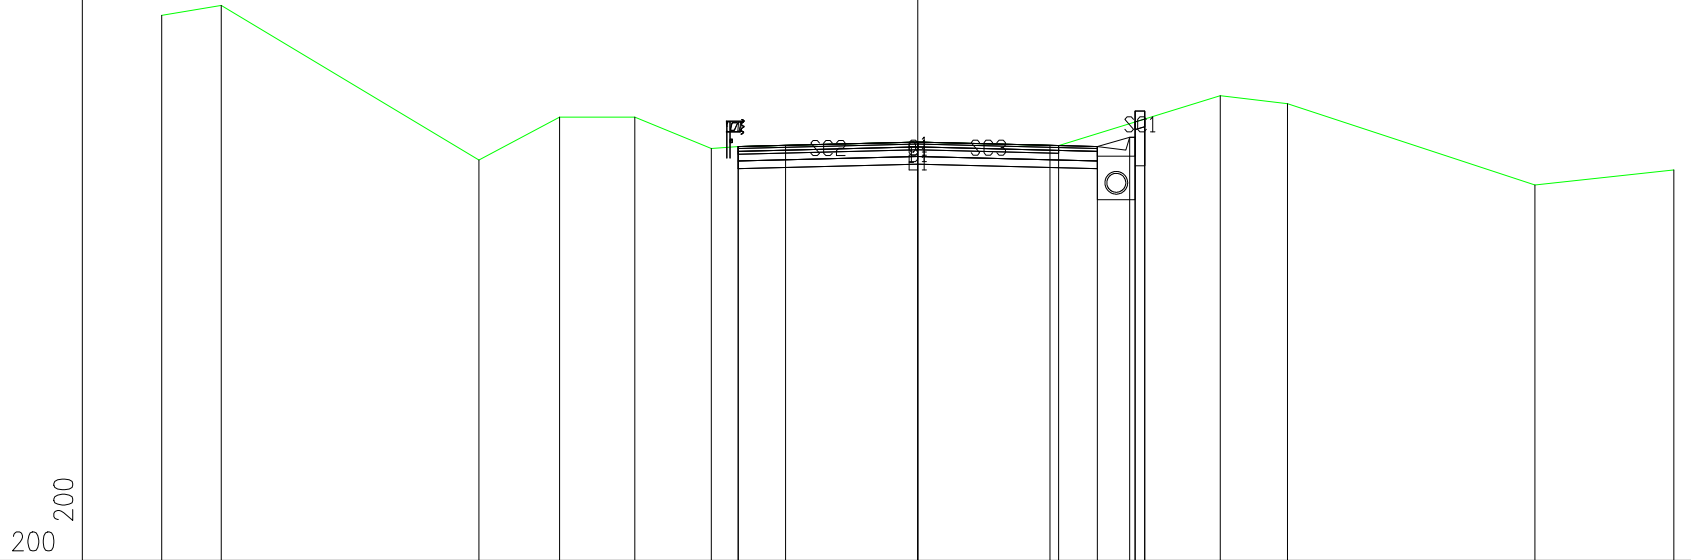

17

200
200

PROGRESSIVE
TERRENO

-20.00 -18.43 -11.61 -9.47 -7.49 -5.46 -4.75 0.00 3.73 8.00 9.78 16.33 20.00

PARZIALI
TERRENO

1.57 6.82 2.14 1.98 2.03 0.71 4.75 3.73 4.27 1.78 6.55 3.67

QUOTE
TERRENO

31.42 31.68 27.59 28.73 28.73 27.90 27.95 28.07 27.97 29.30 29.08 26.93 27.33

PROGRESSIVE
PROGETTO

-4.75 -3.50 0.00 3.50 4.75 5.60 5.75 6.00 6.00

PARZIALI
PROGETTO

1.25 3.50 3.50 1.25 0.85 0.15 0.25

QUOTE
PROGETTO

27.95 27.98 28.07 27.98 27.95 28.20 28.89 28.20 28.68 28.89

PROFILO ASSE ADEGUAMENTO SS12


SEZIONE 44

PROGRESSIVA 2150.00

C	BINDER	m	0.76
D	BASE	m	2.38
E	FONDAZIONE	m	1.90
SC	SCOTICO	m	1.00
a	USURA	m	9.50

200
200

16

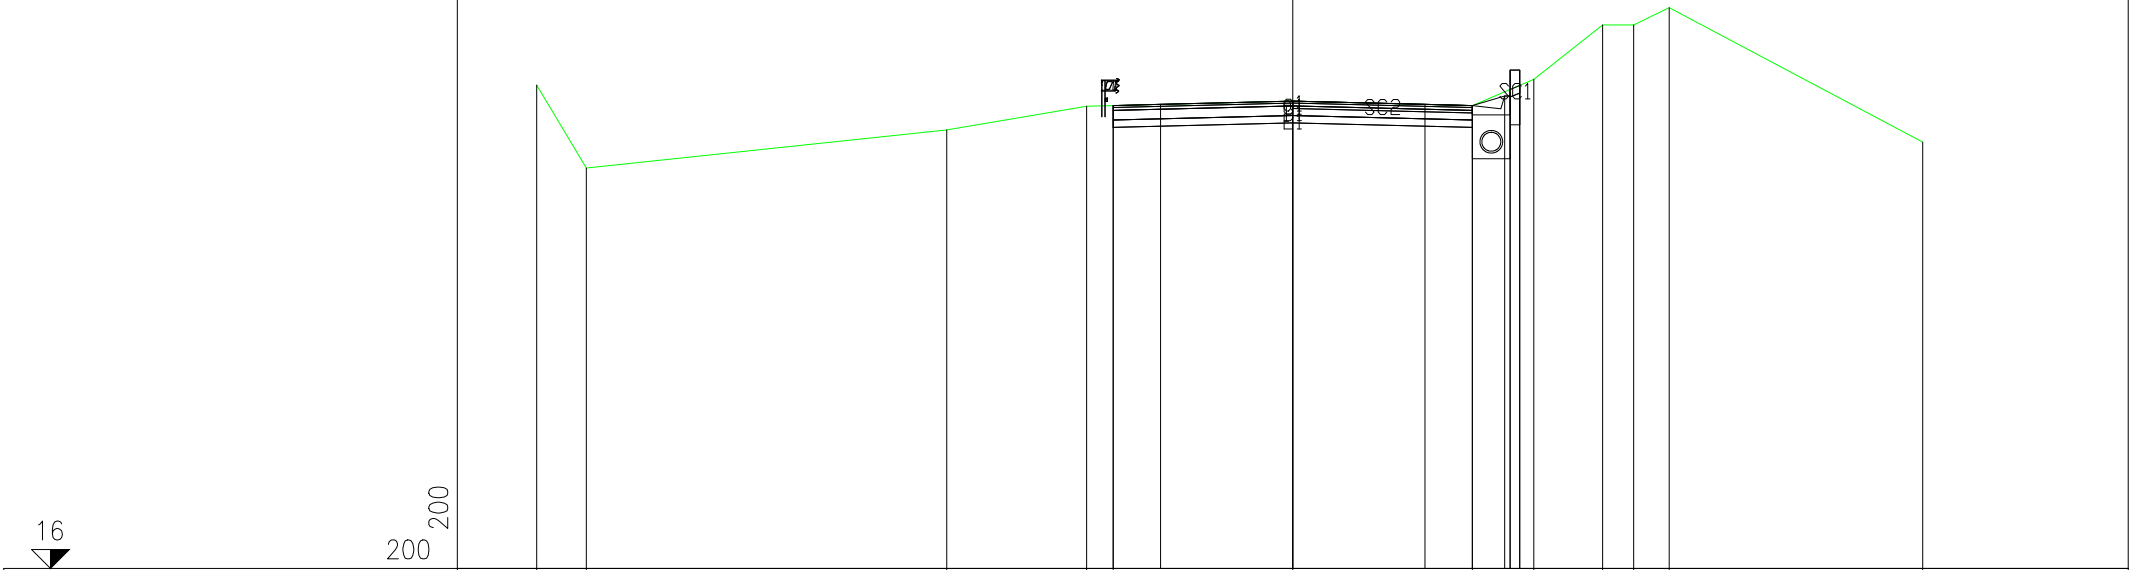


PROGRESSIVE TERRENO	-20.00	-18.69		-9.15	-5.46	-4.75	0.00		4.75	6.37	8.19	9.02	9.96		16.66
PARZIALI TERRENO	1.31		9.54		3.69	0.71	4.75		4.75	1.62	1.82	0.83	0.94		6.70
QUOTE TERRENO	28.78	26.59		27.60	28.23	28.24	28.36		28.24	28.94	30.38	30.38	30.84		27.28
PROGRESSIVE PROGETTO					-4.75	-3.50	0.00		3.50	4.75	5.60	5.75	6.00	6.00	
PARZIALI PROGETTO					1.25	3.50	3.50		1.25	0.85	0.15	0.25			
QUOTE PROGETTO					28.24	28.28	28.36		28.28	28.24	28.49	29.19	28.49	28.78	29.19

PROFILO ASSE ADEGUAMENTO SS12

SEZIONE 45

PROGRESSIVA 2200.00

C	BINDER	m	0.76
D	BASE	m	2.38
E	FONDAZIONE	m	1.90
SC	SCOTICO	m	0.05
a	USURA	m	9.50

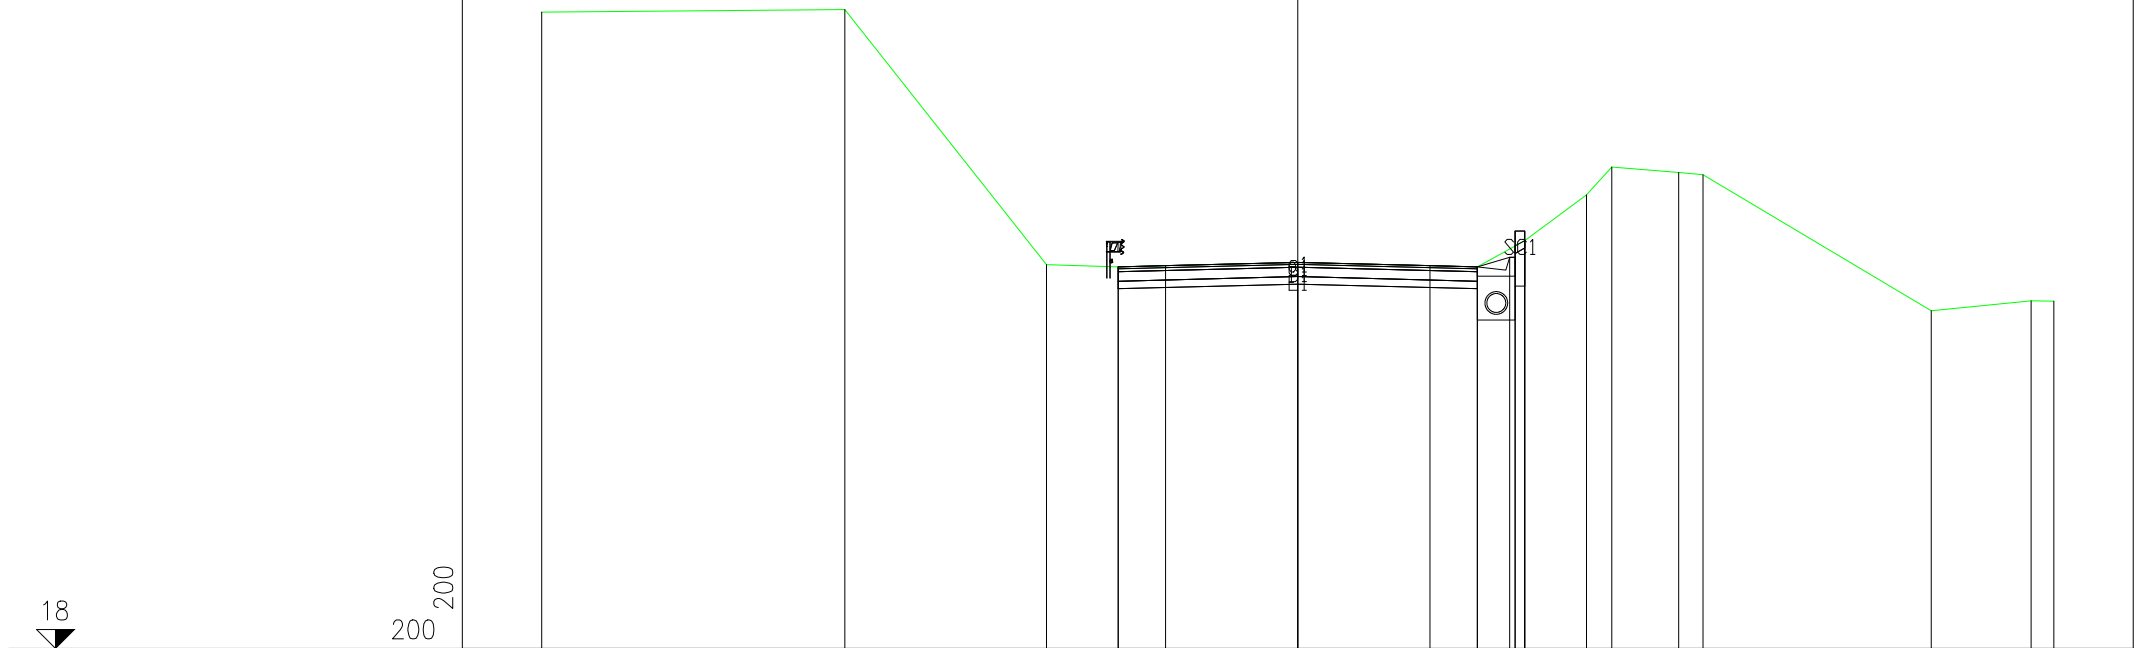

PROGRESSIVE TERRENO	-20.00	-11.98	-6.65	-4.75	0.00	4.75	6.00	7.64	8.31	10.08	10.72	16.76	19.40	20.00
PARZIALI TERRENO		8.02	5.33	1.90	4.75	4.75	1.25	1.64	0.67	1.77	0.64	6.04	2.64	0.60
QUOTE TERRENO	34.83	34.90	28.15	28.10	28.21	28.10	28.79	30.00	30.73	30.59	30.53	26.93	27.20	27.19
PROGRESSIVE PROGETTO				-4.75	-3.50	0.00	3.50	4.75	5.60	5.75	6.00	6.00		
PARZIALI PROGETTO				1.25	3.50	3.50	1.25	0.85	0.15	0.25				
QUOTE PROGETTO				28.10	28.13	28.21	28.13	28.10	28.35	29.04	28.35	28.79	29.04	

PROFILO ASSE ADEGUAMENTO SS12

SEZIONE 47

PROGRESSIVA 2300.00

C	BINDER	m	0.76
D	BASE	m	2.38
E	FONDAZIONE	m	1.90
SC	SCOTICO	m	0.05
α	USURA	m	9.50

200
200

16

PROGRESSIVE TERRENO	-20.00	-16.14	-10.10	-6.12	-4.75	0.00	4.12	8.12	8.99	10.99	16.12	20.00
PARZIALI TERRENO		3.86	6.04	3.98	1.37	4.75	4.12	4.00	0.87	2.00	5.13	3.88
QUOTE TERRENO	28.98	29.59	27.12	28.12	27.80	27.92	27.81	28.85	28.71	29.42	26.93	27.38
PROGRESSIVE PROGETTO					-4.75	-3.50	0.00	3.50	4.75	5.60	5.75	6.00
PARZIALI PROGETTO					1.25	3.50	3.50	1.25	0.85	0.15	0.25	
QUOTE PROGETTO					27.80	27.83	27.92	27.83	28.05	28.74	28.05	28.30


PROFILO ASSE ADEGUAMENTO SS12

SEZIONE 48

PROGRESSIVA 2350.00

C	BINDER	m	0.74
D	BASE	m	2.38
E	FONDAZIONE	m	1.90
SC	SCOTICO	m	0.04
a	USURA	m	9.50

16
200 200

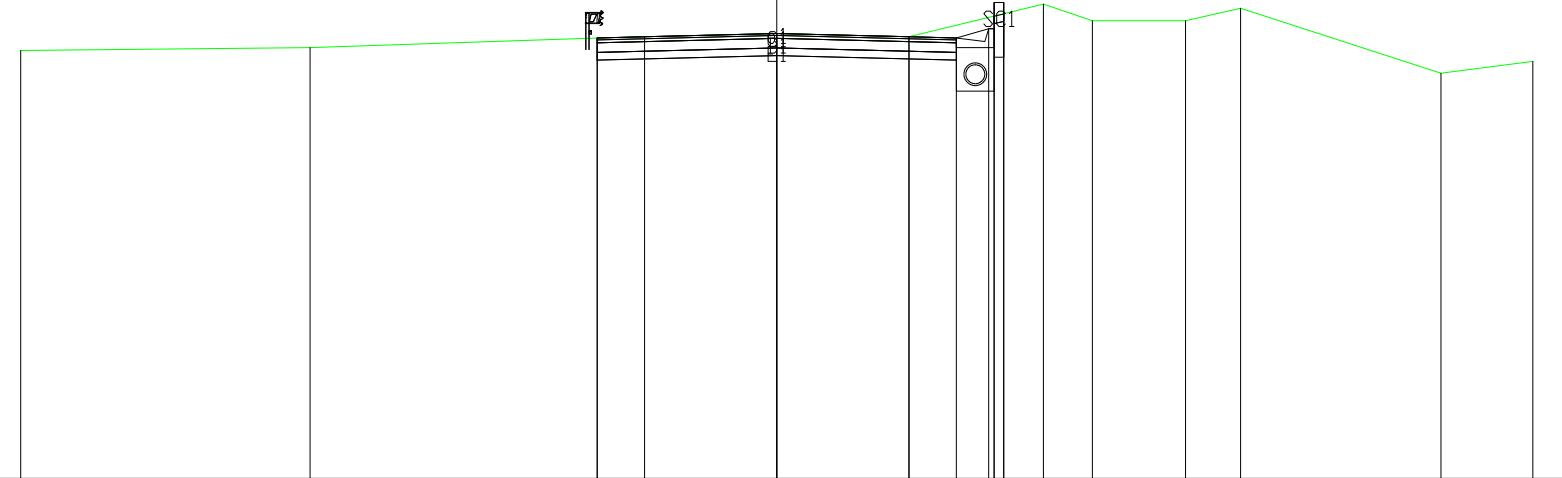


PROGRESSIVE TERRENO	-20.00	-12.35	-4.75	0.00	3.50	3.50	7.05	8.35	10.81	12.27	17.57	20.00
PARZIALI TERRENO		7.65	7.60	4.75	3.50	3.55	1.30	2.46	1.46	5.30	2.43	
QUOTE TERRENO	27.32	27.39	27.65	27.77	27.68	28.55	28.11	28.11	28.44	26.72	27.03	
PROGRESSIVE PROGETTO			-4.75	-3.50	0.00	3.50	4.75	5.60	5.75	6.00	6.00	
PARZIALI PROGETTO			1.25	3.50	3.50	1.25	0.85	0.15	0.25			
QUOTE PROGETTO			27.65	27.68	27.77	27.68	27.65	27.90	28.59	27.90	28.29	28.59

PROFILO ASSE ADEGUAMENTO SS12

SEZIONE 50

PROGRESSIVA 2450.00

C	BINDER	m	0.76
D	BASE	m	2.38
E	FONDAZIONE	m	1.90
SC	SCOTICO	m	0.05
a	USURA	m	9.50

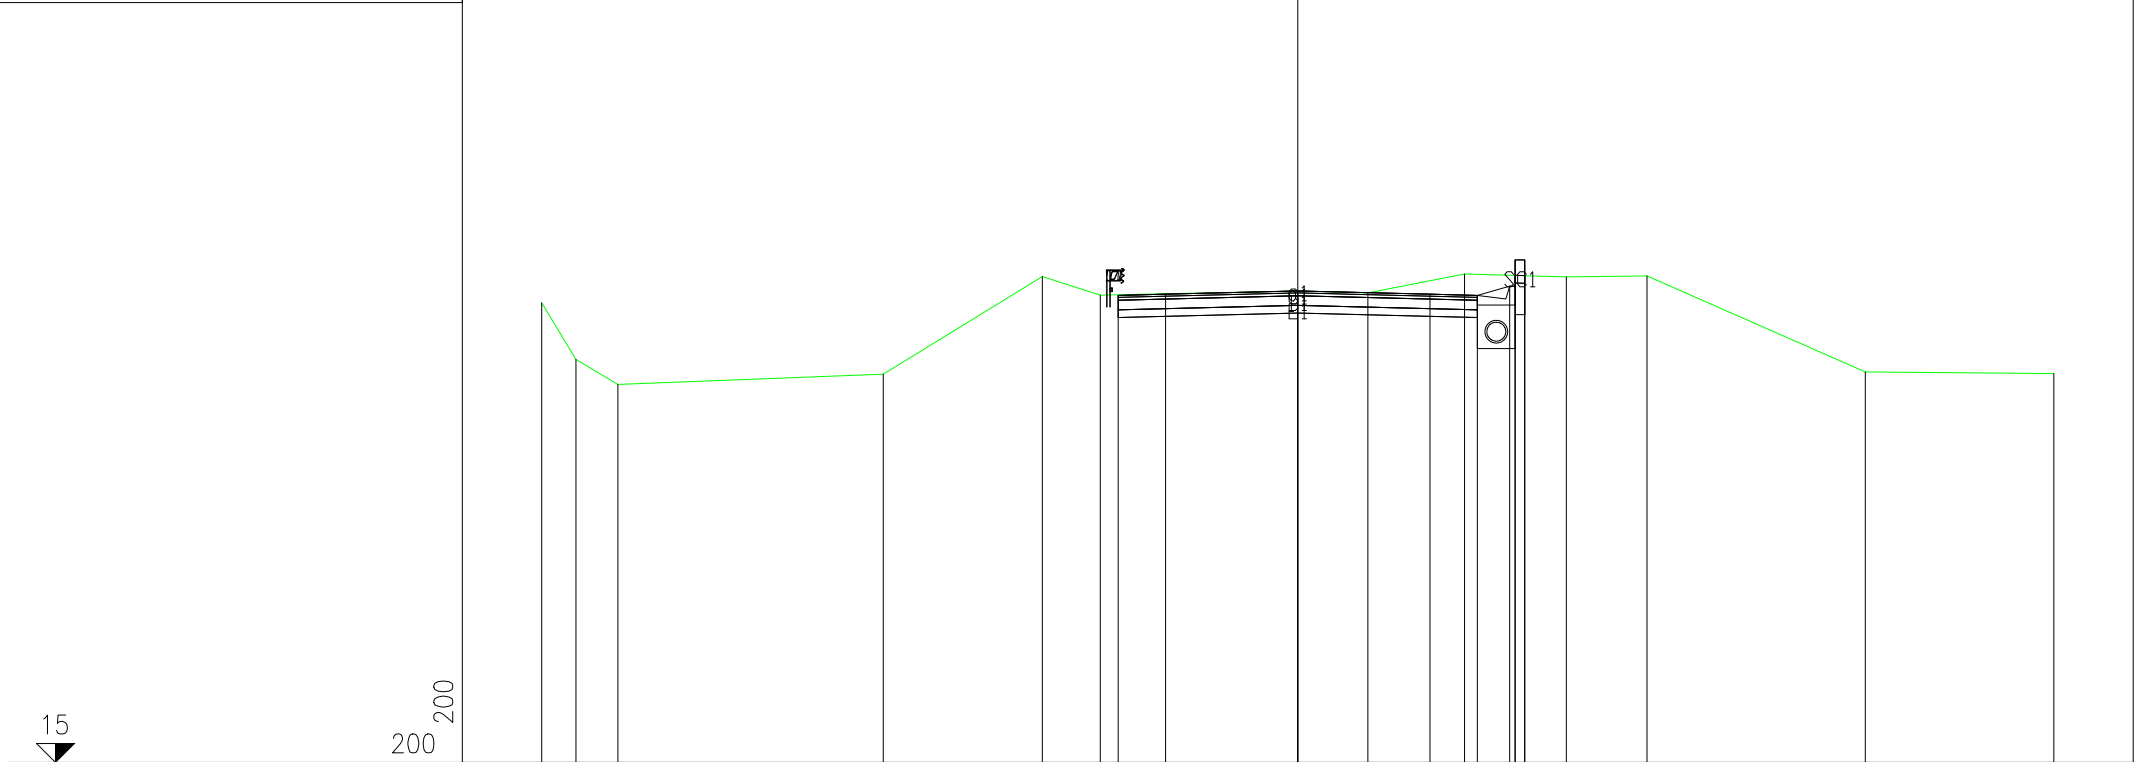


PROGRESSIVE TERRENO	-20.00	-19.10	-17.98		-10.97		-6.76	-5.22		0.00	1.85	4.41	7.10	9.24		15.01		20.00
PARZIALI TERRENO	0.90	1.12		7.01		4.21	1.54		5.22	1.85	2.56	2.69	2.14		5.77		4.99	
QUOTE TERRENO	27.16	25.66	25.00		25.27		27.85	27.36		27.47	27.42	27.92	27.85	27.87		25.33		25.29
PROGRESSIVE PROGETTO								-4.75	-3.50	0.00		3.50	4.75	5.60	5.75	6.00	6.00	
PARZIALI PROGETTO								1.25	3.50	3.50		1.25	0.85	0.15	0.25			
QUOTE PROGETTO							27.35	27.38		27.47		27.38	27.35	27.60	28.29	27.60	27.88	28.29

PROFILO ASSE ADEGUAMENTO SS12

SEZIONE 49

PROGRESSIVA 2400.00

C	BINDER	m	0.76
D	BASE	m	2.38
E	FONDAZIONE	m	1.88
SC	SCOTICO	m	1.00
a	USURA	m	9.50

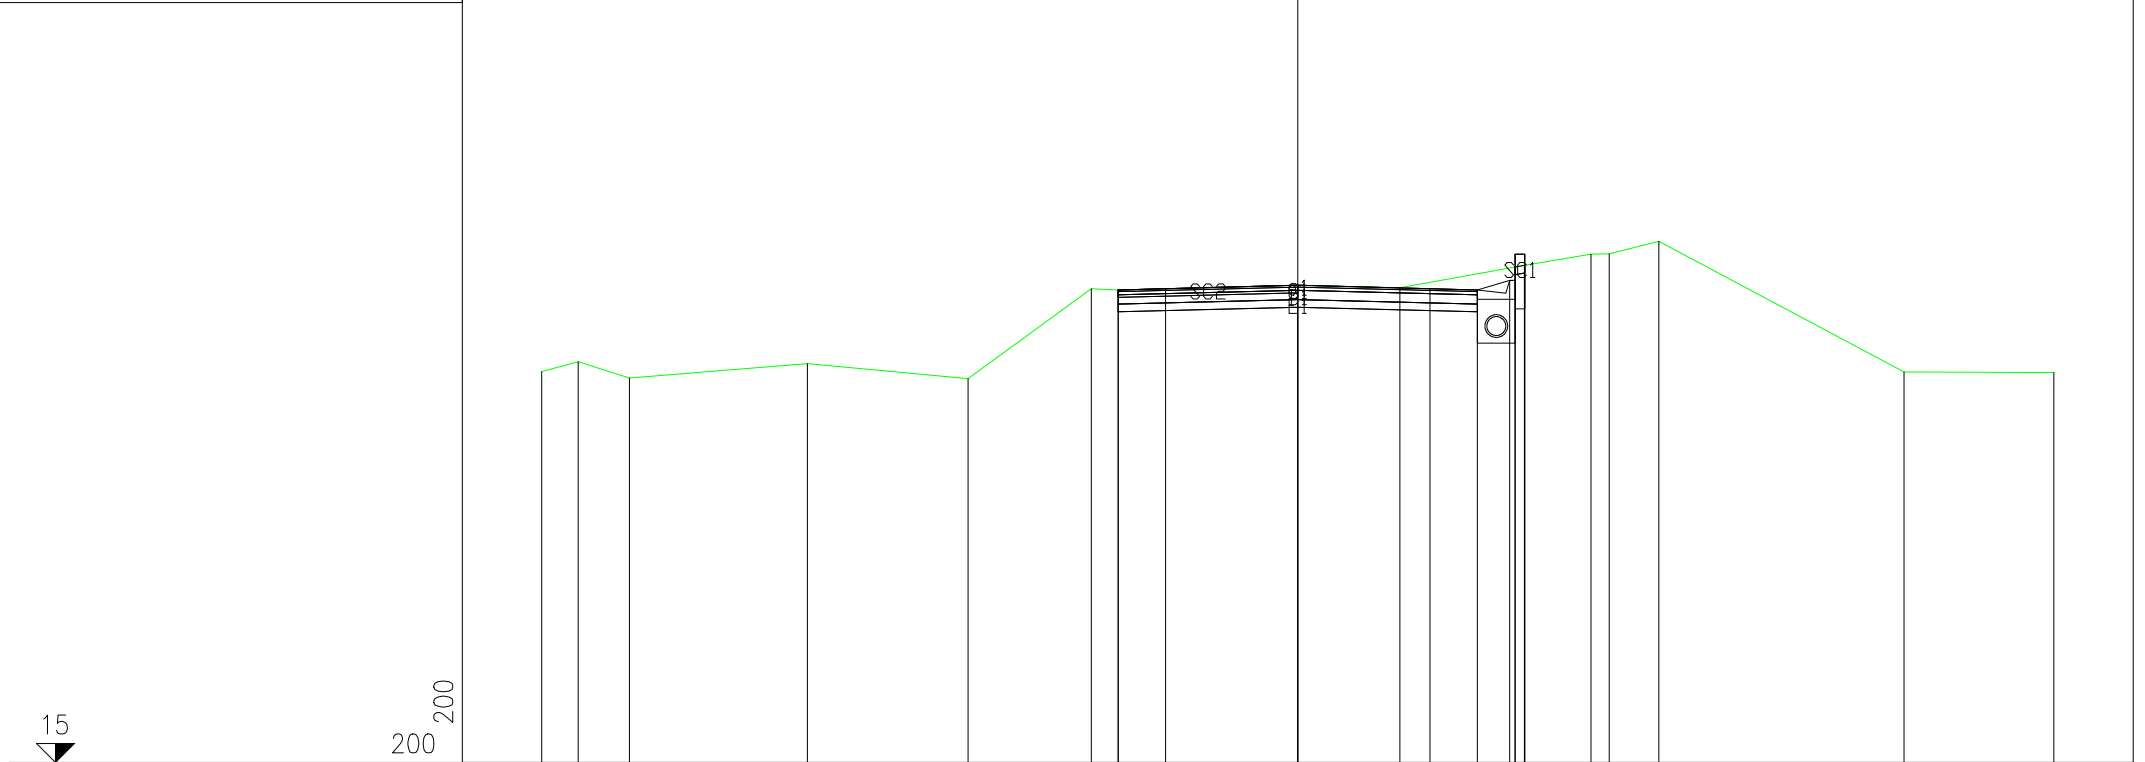

PROGRESSIVE TERRENO	-20.00	-19.04	-17.68	-12.97	-8.72	-5.46	-4.75	0.00	2.70	5.99	7.75	8.24	9.55	16.03	20.00
PARZIALI TERRENO	0.96	1.36	4.71	4.25	3.26	0.71	4.75	2.70	3.29	1.76	0.49	1.31	6.48	3.97	
QUOTE TERRENO	25.33	25.60	25.17	25.55	25.15	27.53	27.50	27.62	27.55	28.15	28.44	28.46	28.78	25.33	25.31
PROGRESSIVE PROGETTO						-4.75	-3.50	0.00	3.50	4.75	5.60	5.75	6.00	6.00	
PARZIALI PROGETTO						1.25	3.50	3.50	1.25	0.85	0.15	0.25			
QUOTE PROGETTO						27.50	27.53	27.62	27.53	27.75	27.75	27.75	28.15	28.44	


PROFILO ASSE ADEGUAMENTO SS12

SEZIONE 51

PROGRESSIVA 2500.00

C	BINDER	m	0.76
D	BASE	m	2.38
E	FONDAZIONE	m	1.90
SC	SCOTICO	m	0.05
a	USURA	m	9.50

15
200
200

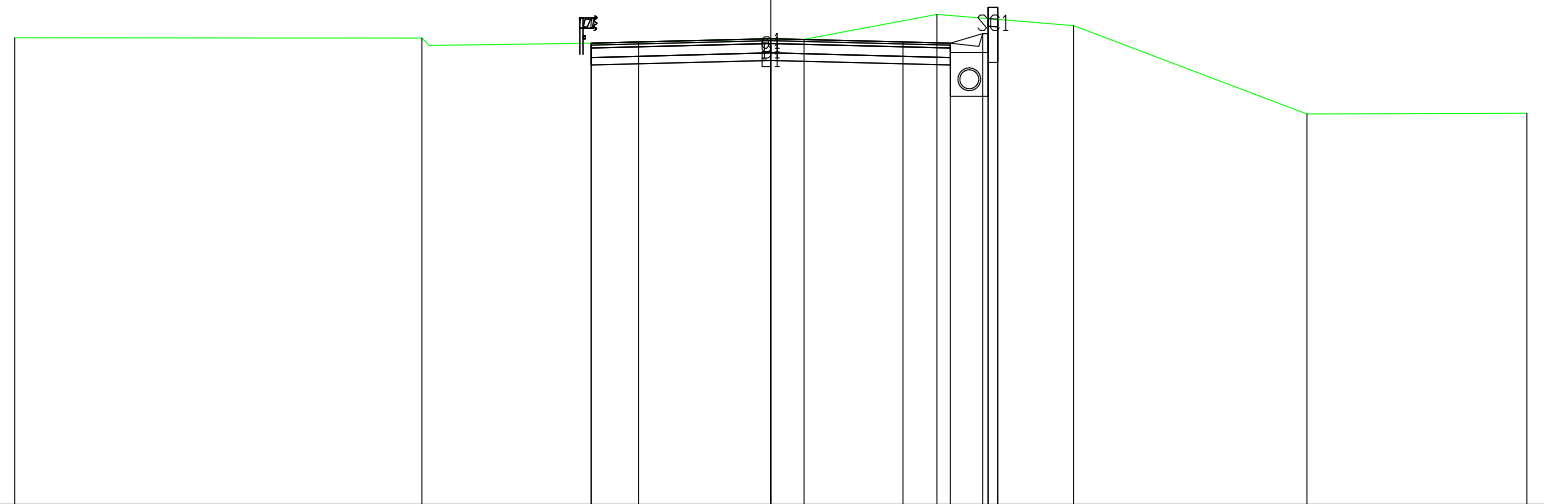

PROGRESSIVE TERRENO	-20.00	-9.23	-4.75	0.00	0.88	4.39	8.01	14.18	20.00		
PARZIALI TERRENO	10.77	4.48	4.75	0.88	3.51	3.62	6.17	5.82			
QUOTE TERRENO	27.34	27.34	27.20	27.32	27.30	27.96	27.67	25.33	25.35		
PROGRESSIVE PROGETTO			-4.75	-3.50	0.00	3.50	4.75	5.60	5.75	6.00	6.00
PARZIALI PROGETTO			1.25	3.50	3.50	1.25	0.85	0.15	0.25		
QUOTE PROGETTO			27.20	27.23	27.32	27.23	27.20	27.45	27.45	27.83	28.15

PROFILO ASSE ADEGUAMENTO SS12

SEZIONE 52

PROGRESSIVA 2550.00

C	BINDER	m	0.76
D	BASE	m	2.38
E	FONDAZIONE	m	1.90
SC	SCOTICO	m	1.10
a	USURA	m	9.50

200
200

16


PROGRESSIVE TERRENO	-20.00	-19.39	-15.94	-11.32	-6.87	-4.75	0.00	0.47	4.26	7.58	13.71			
PARZIALI TERRENO	0.61	3.45	4.62	4.45	2.12	4.75	0.47	3.79	3.32	6.13				
QUOTE TERRENO	25.23	25.32	27.04	31.56	26.96	27.05	27.17	27.16	27.82	27.64	25.37			
PROGRESSIVE PROGETTO						-4.75	-3.50	0.00	3.50	4.75	5.60	5.75	6.00	6.00
PARZIALI PROGETTO						1.25	3.50	3.50	1.25	0.85	0.15	0.25		
QUOTE PROGETTO						27.05	27.09	27.17	27.09	27.30	28.00	27.73	28.00	

PROFILO ASSE ADEGUAMENTO SS12

SEZIONE 53

PROGRESSIVA 2600.00

C	BINDER	m	0.76
D	BASE	m	2.38
E	FONDAZIONE	m	1.90
SC	SCOTICO	m	0.26
a	USURA	m	9.50

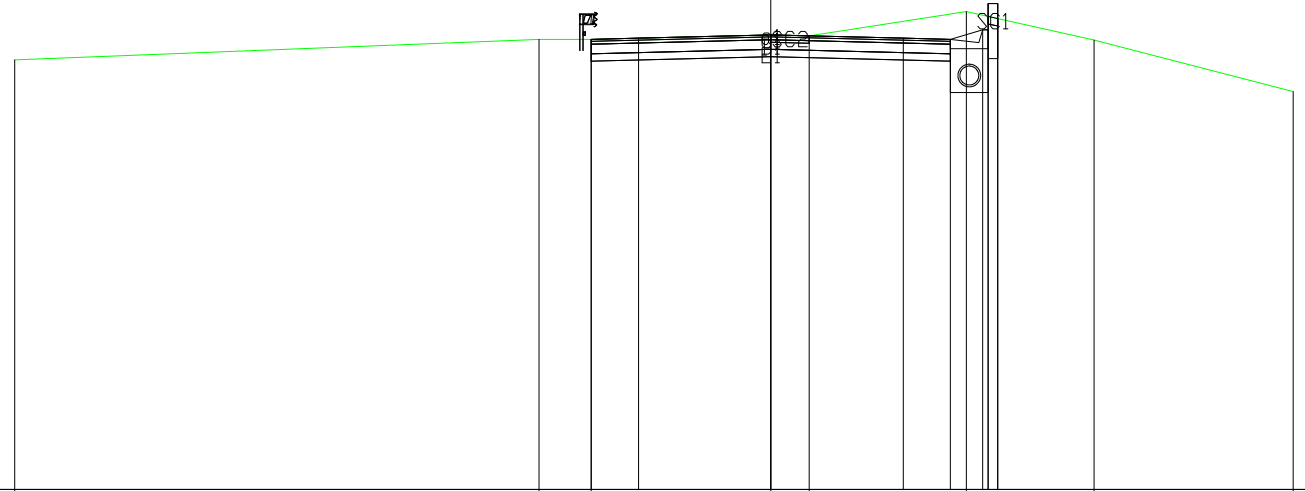


PROGRESSIVE TERRENO	-20.00	-6.13	-4.75	0.00	1.02	5.17	8.55	13.82		
PARZIALI TERRENO	13.87	1.38	4.75	1.02	4.15	3.38	5.27			
QUOTE TERRENO	26.36	26.90	26.91	27.03	27.00	27.64	26.89	25.52		
PROGRESSIVE PROGETTO		-4.75	-3.50	0.00	3.50	4.75	5.60	5.75	6.00	6.00
PARZIALI PROGETTO		1.25	3.50	3.50	1.25	0.85	0.15	0.25		
QUOTE PROGETTO		26.91	26.94	27.03	26.94	27.16	27.85	27.46	27.85	

PROFILO ASSE ADEGUAMENTO SS12

SEZIONE 54

PROGRESSIVA 2650.00

C	BINDER	m	0.76
D	BASE	m	2.38
E	FONDAZIONE	m	1.90
SC	SCOTICO	m	0.45
α	USURA	m	9.50

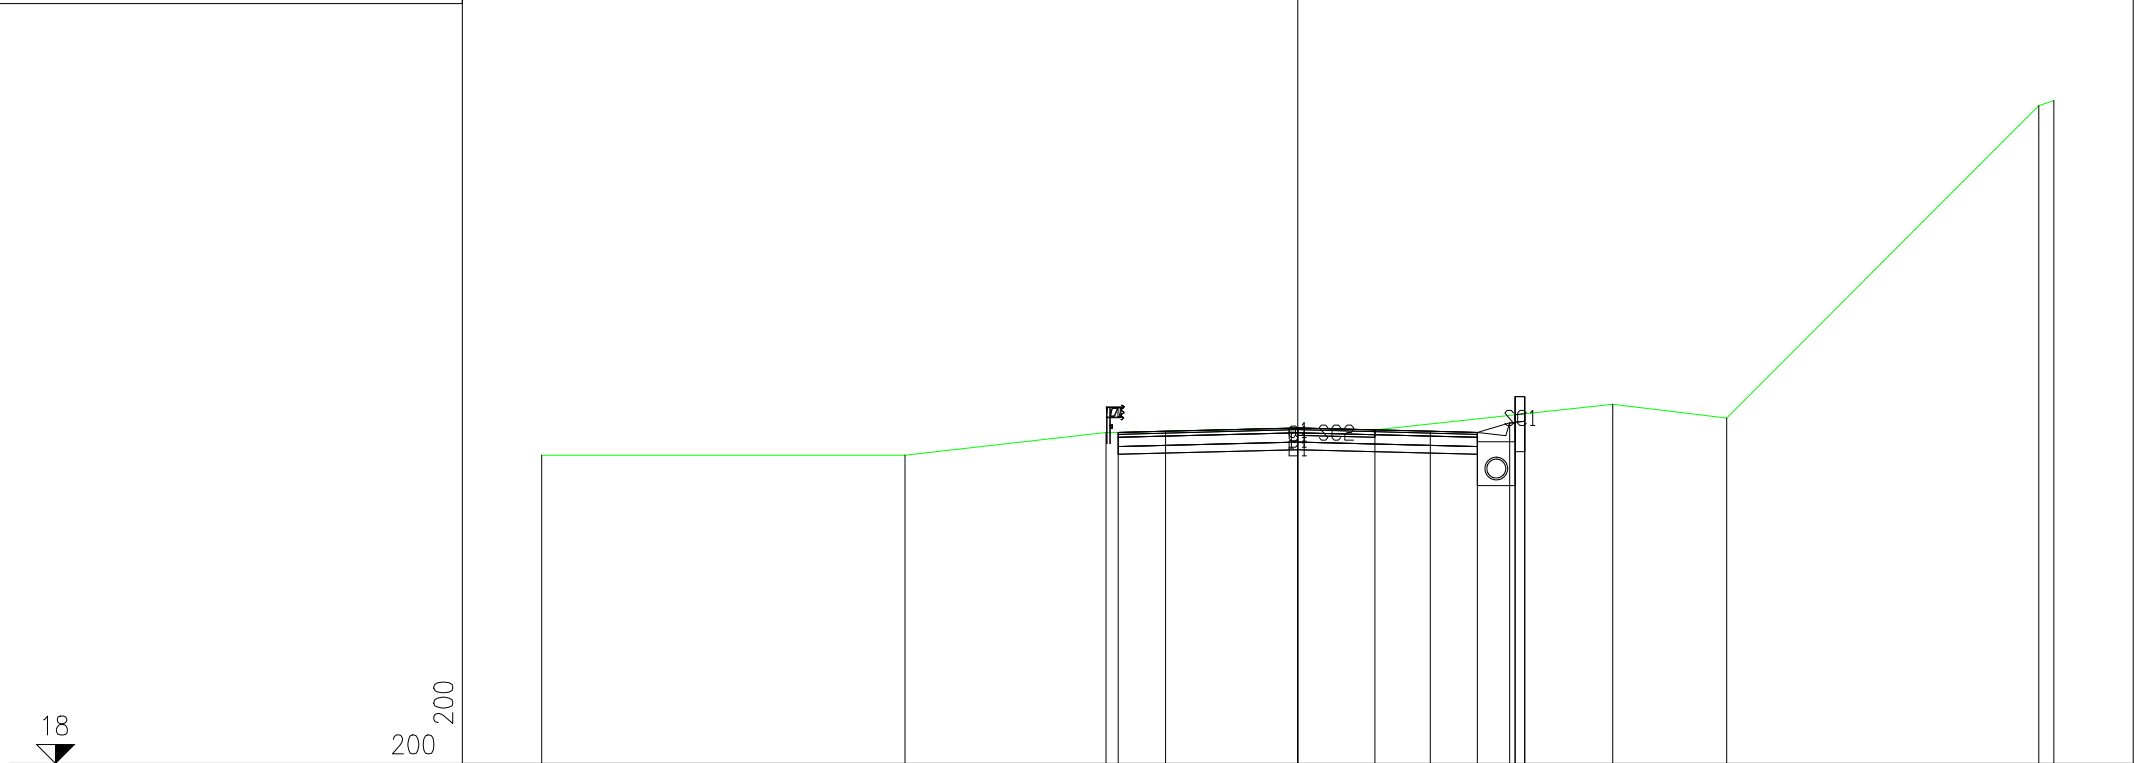

PROGRESSIVE TERRENO	-20.00	-10.39	-5.07	0.00	2.04	6.29	8.33	11.34	19.60	20.00
PARZIALI TERRENO	9.61	5.32	5.07	2.04	6.29	3.01	8.26	0.40		
QUOTE TERRENO	26.15	26.15	26.76	26.88	26.83	27.50	27.13	35.40	35.54	
PROGRESSIVE PROGETTO			-4.75	-3.50	0.00	3.50	4.75	5.60	5.75	6.00
PARZIALI PROGETTO			1.25	3.50	3.50	1.25	0.85	0.15	0.25	
QUOTE PROGETTO			26.76	26.79	26.88	26.79	26.76	27.01	27.01	27.25

PROFILO ASSE ADEGUAMENTO SS12


SEZIONE 55

PROGRESSIVA 2700.00

C	BINDER	m	0.74
D	BASE	m	2.38
E	FONDAZIONE	m	1.90
SC	SCOTICO	m	0.06
a	USURA	m	9.50

200
200

17

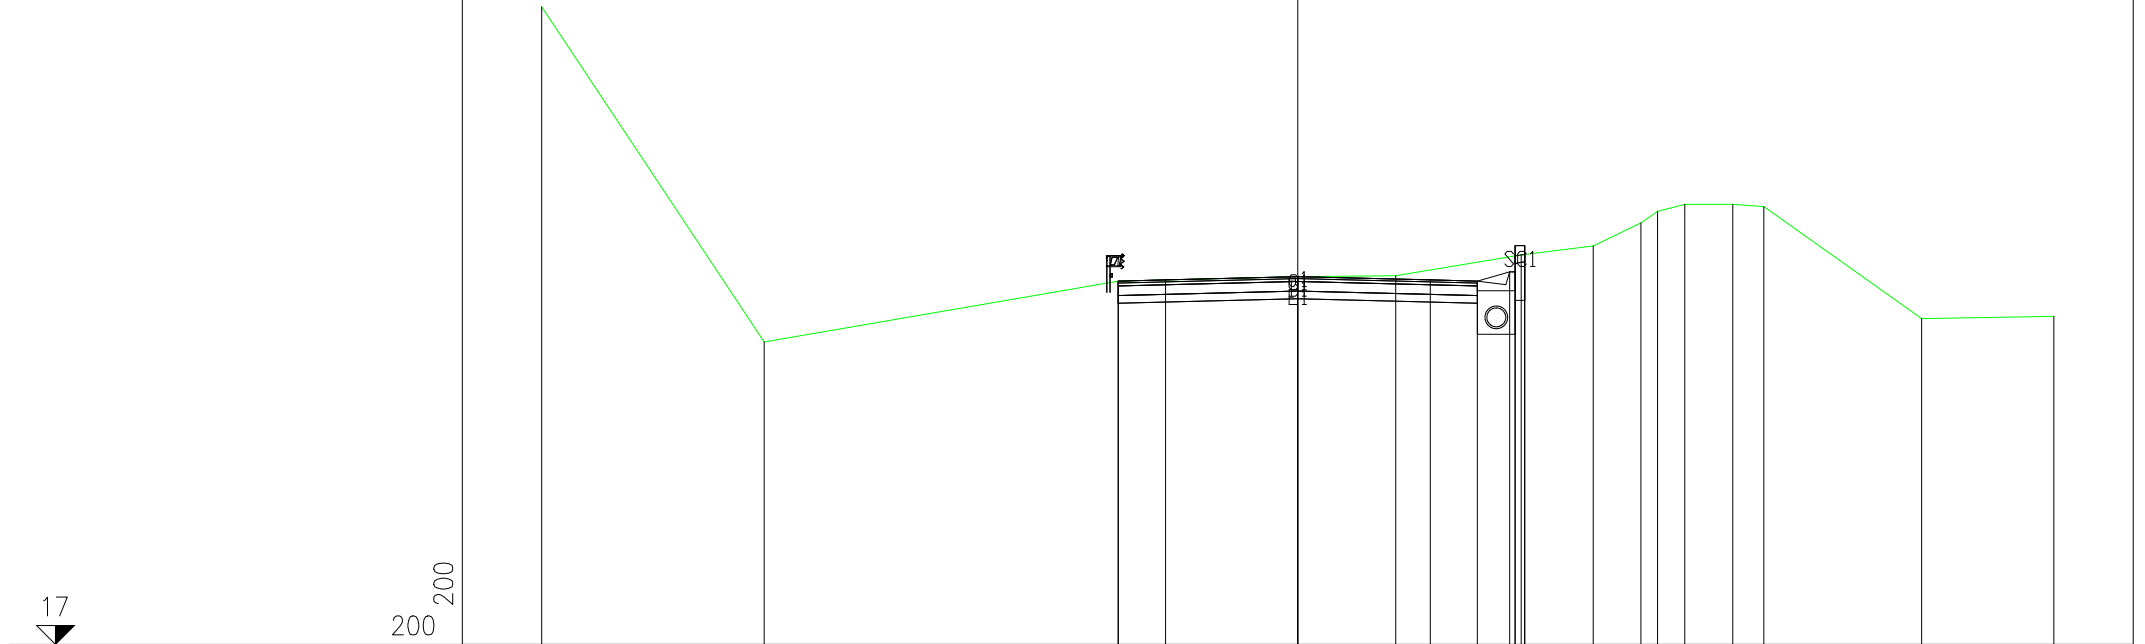


PROGRESSIVE TERRENO	-20.00	-14.11	-4.75	0.00	2.59	5.91	7.81	9.08	9.52	10.24	11.51	12.32	16.50	20.00
PARZIALI TERRENO		5.89	9.36	4.75	2.59	3.32	1.90	1.27	0.44	0.72	1.27	0.81	4.18	3.50
QUOTE TERRENO	33.86	25.00	26.61	26.73	26.76	27.30	27.54	28.15	28.46	28.64	28.64	28.58	25.62	25.68
PROGRESSIVE PROGETTO			-4.75	-3.50	0.00	3.50	4.75	5.60	5.75	6.00	6.00			
PARZIALI PROGETTO			1.25	3.50	3.50	1.25	0.85	0.15	0.25					
QUOTE PROGETTO			26.61	26.64	26.73	26.64	26.61	26.86	27.55	26.86	27.32	27.55		

PROFILO ASSE ADEGUAMENTO SS12

SEZIONE 56

PROGRESSIVA 2750.00

C	BINDER	m	0.76
D	BASE	m	2.36
E	FONDAZIONE	m	1.92
SC	SCOTICO	m	0.05
a	USURA	m	9.50

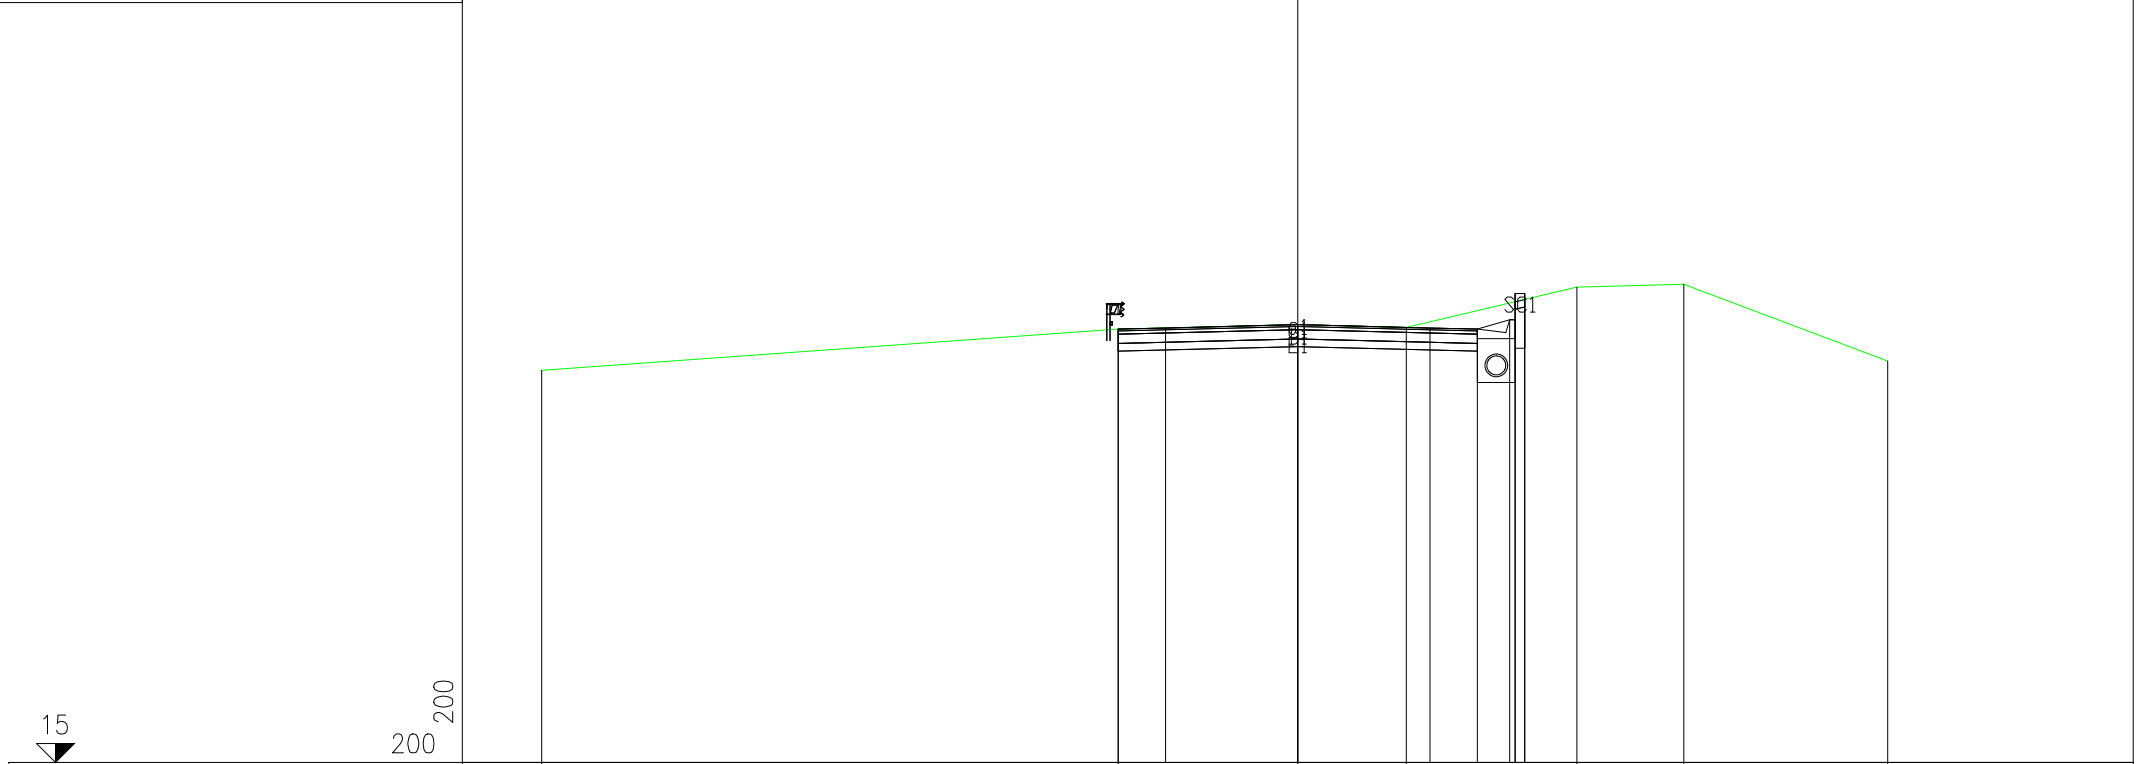

PROGRESSIVE TERRENO	-20.00	-4.75	0.00	2.87	7.39	10.21	15.60			
PARZIALI TERRENO		15.25	4.75	2.87	4.52	2.82	5.39			
QUOTE TERRENO	25.37	26.46	26.58	26.51	27.57	27.65	25.62			
PROGRESSIVE PROGETTO		-4.75	-3.50	0.00	3.50	4.75	5.60	5.75	6.00	6.00
PARZIALI PROGETTO		1.25	3.50	3.50	1.25	0.85	0.15	0.25		
QUOTE PROGETTO		26.46	26.49	26.58	26.49	26.71	27.40	26.71	27.24	27.40

PROFILO ASSE ADEGUAMENTO SS12


SEZIONE 57

PROGRESSIVA 2800.00

C	BINDER	m	0.76
D	BASE	m	2.37
E	FONDAZIONE	m	1.90
SC	SCOTICO	m	0.26
a	USURA	m	9.50

15

200
200

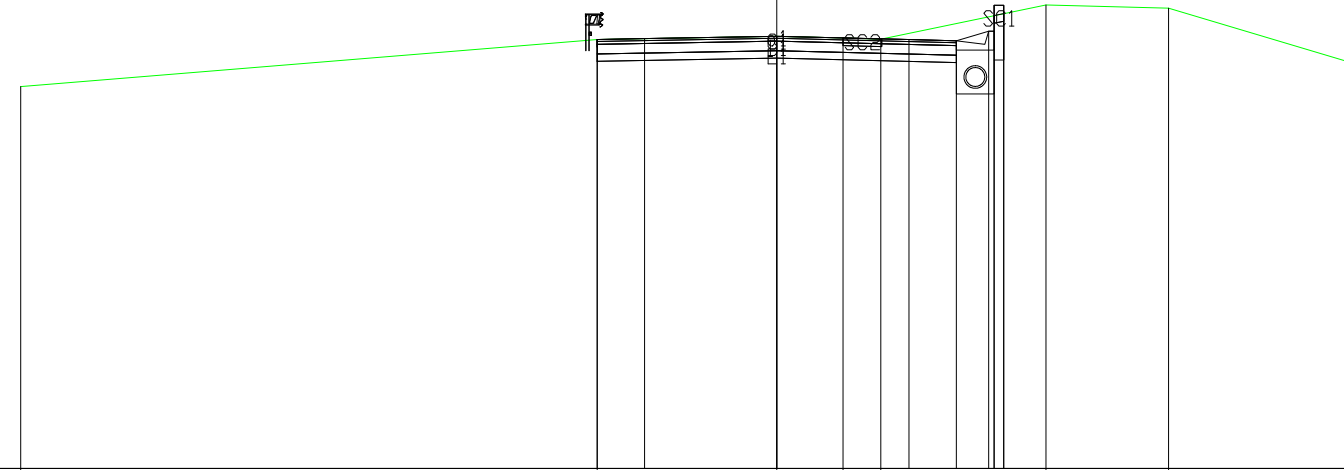

PROGRESSIVE TERRENO	-20.00	-4.75	0.00	1.75	2.75	7.12	10.36	15.05			
PARZIALI TERRENO		15.25	4.75	1.75	1.00	4.37	3.24	4.69			
QUOTE TERRENO	25.10	26.35	26.43	26.39	26.36	27.26	27.17	26.77			
PROGRESSIVE PROGETTO		-4.75	-3.50	0.00	3.50	4.75	5.60	5.75	6.00	6.00	
PARZIALI PROGETTO		1.25	3.50	3.50	1.25	0.85	0.15	0.25			
QUOTE PROGETTO		26.35	26.37	26.43	26.34	26.31	26.56	27.25	26.56	27.03	27.25

PROFILO ASSE ADEGUAMENTO SS12


SEZIONE 58

PROGRESSIVA 2850.00

C	BINDER	m	0.76
D	BASE	m	2.38
E	FONDAZIONE	m	1.89
SC	SCOTICO	m	1.49
a	USURA	m	9.50

200
200

17

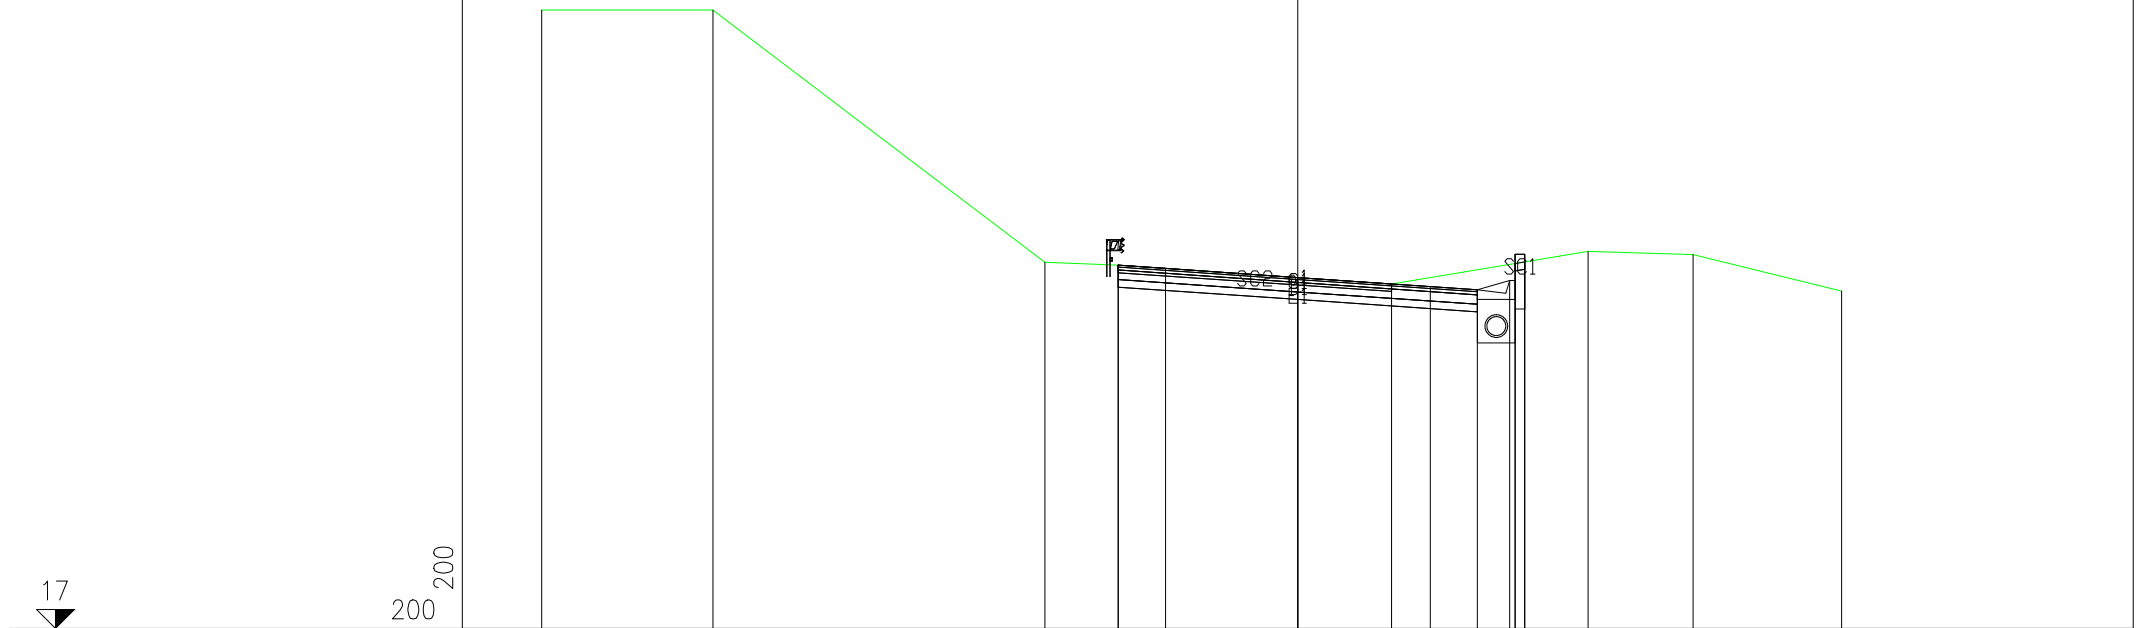


PROGRESSIVE TERRENO	-20.00	-15.47	-6.69	-4.75	0.00	2.48	7.68	10.45	14.38				
PARZIALI TERRENO		4.53	8.78	1.94	4.75	2.48	5.20	2.77	3.93				
QUOTE TERRENO	33.36	33.36	26.69	26.61	26.28	26.11	26.97	26.89	25.93				
PROGRESSIVE PROGETTO				-4.75	-3.50	0.00	3.50	4.75	5.60	5.75	6.00	6.00	
PARZIALI PROGETTO				1.25	3.50	3.50	1.25	0.85	0.15	0.25			
QUOTE PROGETTO				26.61	26.52	26.28	26.04	25.96	26.21	26.90	26.21	26.70	26.90

PROFILO ASSE ADEGUAMENTO SS12

SEZIONE 59

PROGRESSIVA 2900.00

C	BINDER	m	0.76
D	BASE	m	2.37
E	FONDAZIONE	m	1.90
SC	SCOTICO	m	0.05
a	USURA	m	9.50

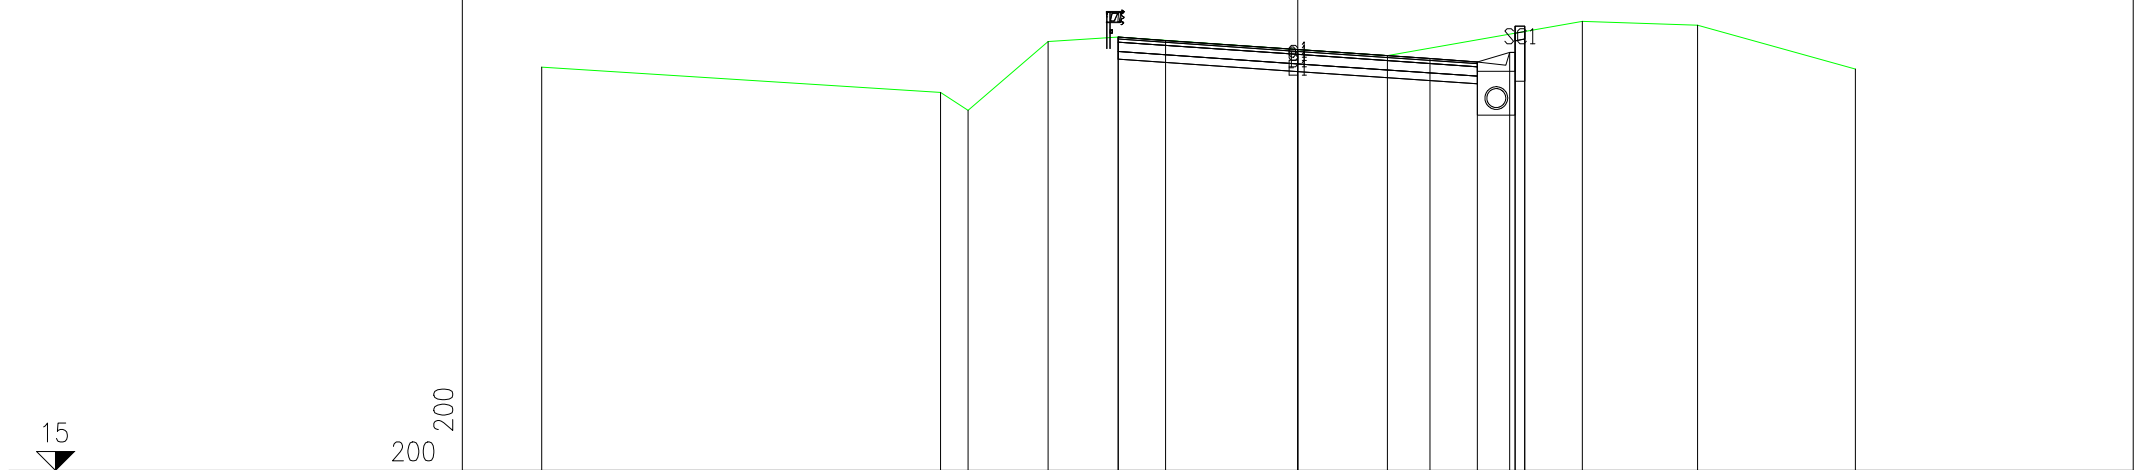

15

200
200


PROGRESSIVE TERRENO	-20.00	-9.45	-8.72	-6.61	-4.75	0.00	2.37	7.53	10.57	14.75				
PARZIALI TERRENO	10.55	0.73	2.11	1.86	4.75	2.37	5.16	3.04	4.18					
QUOTE TERRENO	25.67	25.00	24.52	26.34	26.46	26.13	25.97	26.88	26.77	25.62				
PROGRESSIVE PROGETTO					-4.75	-3.50	0.00	3.50	4.75	5.60	5.75	6.00	6.00	
PARZIALI PROGETTO					1.25	3.50	3.50	1.25	0.85	0.15	0.25			
QUOTE PROGETTO					26.46	26.37	26.13	25.89	25.81	26.06	26.75	26.06	26.61	26.75

PROFILO ASSE ADEGUAMENTO SS12

SEZIONE 60

PROGRESSIVA 2950.00

C	BINDER	m	0.76
D	BASE	m	2.38
E	FONDAZIONE	m	1.90
SC	SCOTICO	m	1.70
a	USURA	m	9.50

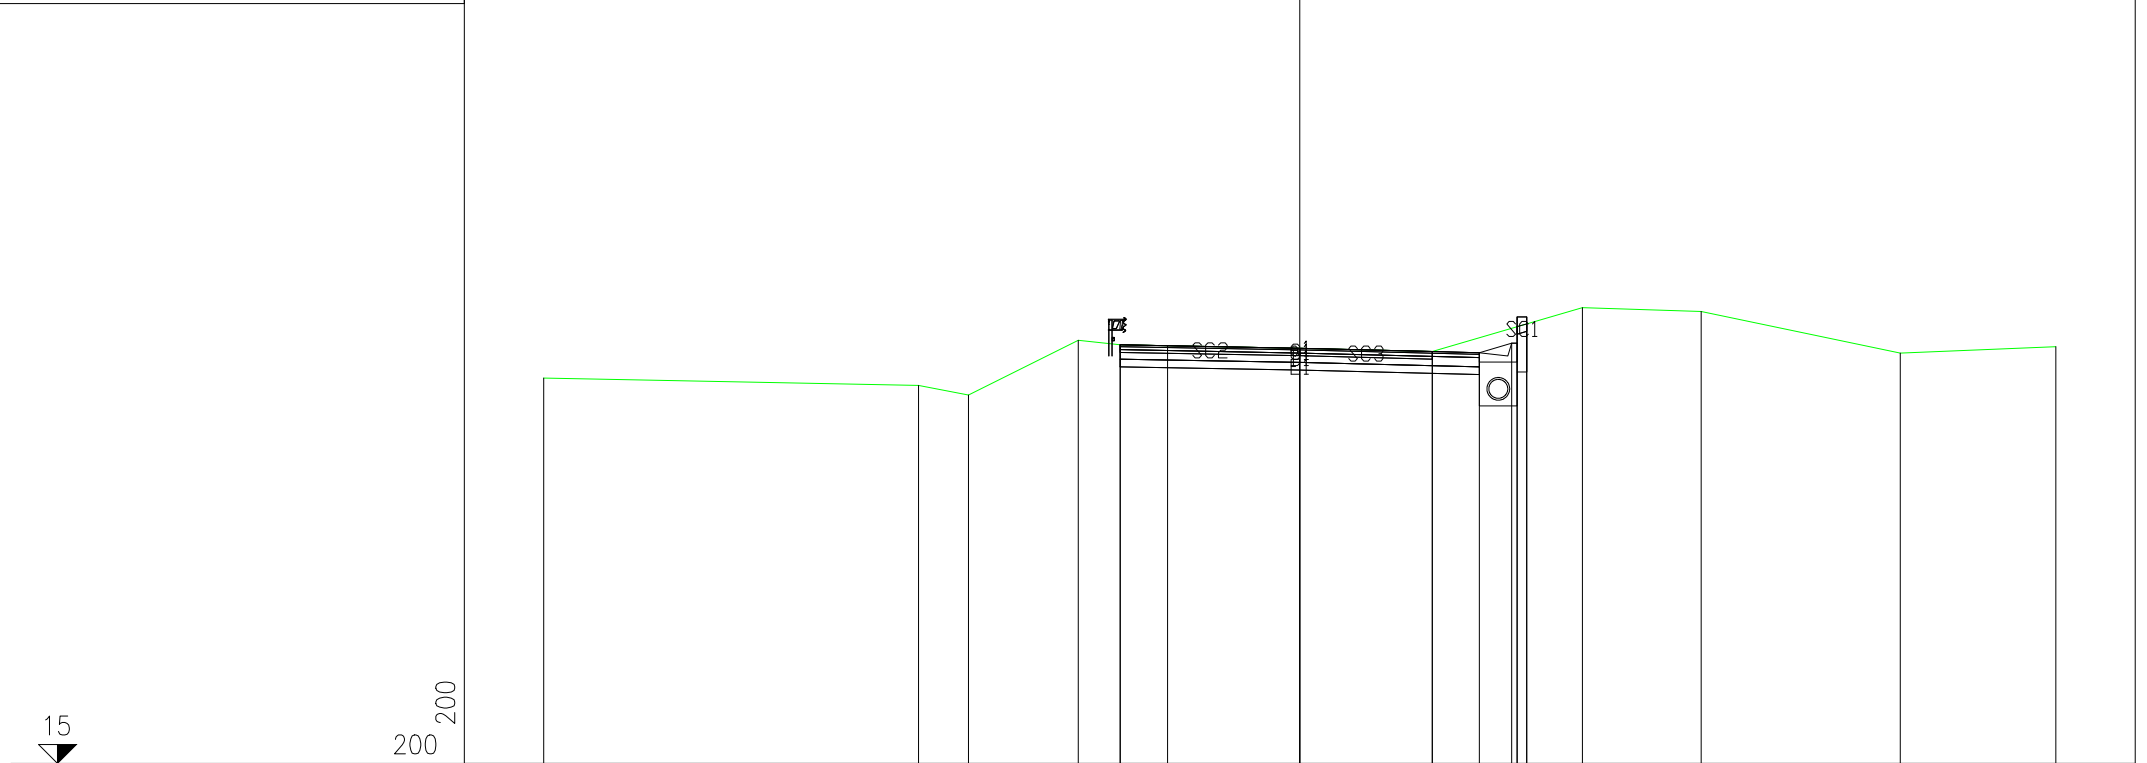


PROGRESSIVE TERRENO	-20.00	-10.08	-8.76	-5.86	-4.75	0.00	3.50	7.47	10.62	15.89	20.00
PARZIALI TERRENO		9.92	1.32	2.90	1.11	4.75	3.50	3.97	3.15	5.27	4.11
QUOTE TERRENO	25.20	25.00	24.75	26.19	26.07	25.98	25.90	27.06	26.95	25.85	26.02
PROGRESSIVE PROGETTO				-4.75	-3.50	0.00	3.50	4.75	5.60	5.75	6.00
PARZIALI PROGETTO				1.25	3.50	3.50	1.25	0.85	0.15	0.25	
QUOTE PROGETTO				26.07	26.05	25.98	25.90	25.87	26.12	26.81	26.63

PROFILO ASSE ADEGUAMENTO SS12

SEZIONE 61

PROGRESSIVA 3000.00

C	BINDER	m	0.76
D	BASE	m	2.38
E	FONDAZIONE	m	1.90
SC	SCOTICO	m	0.56
a	USURA	m	9.50

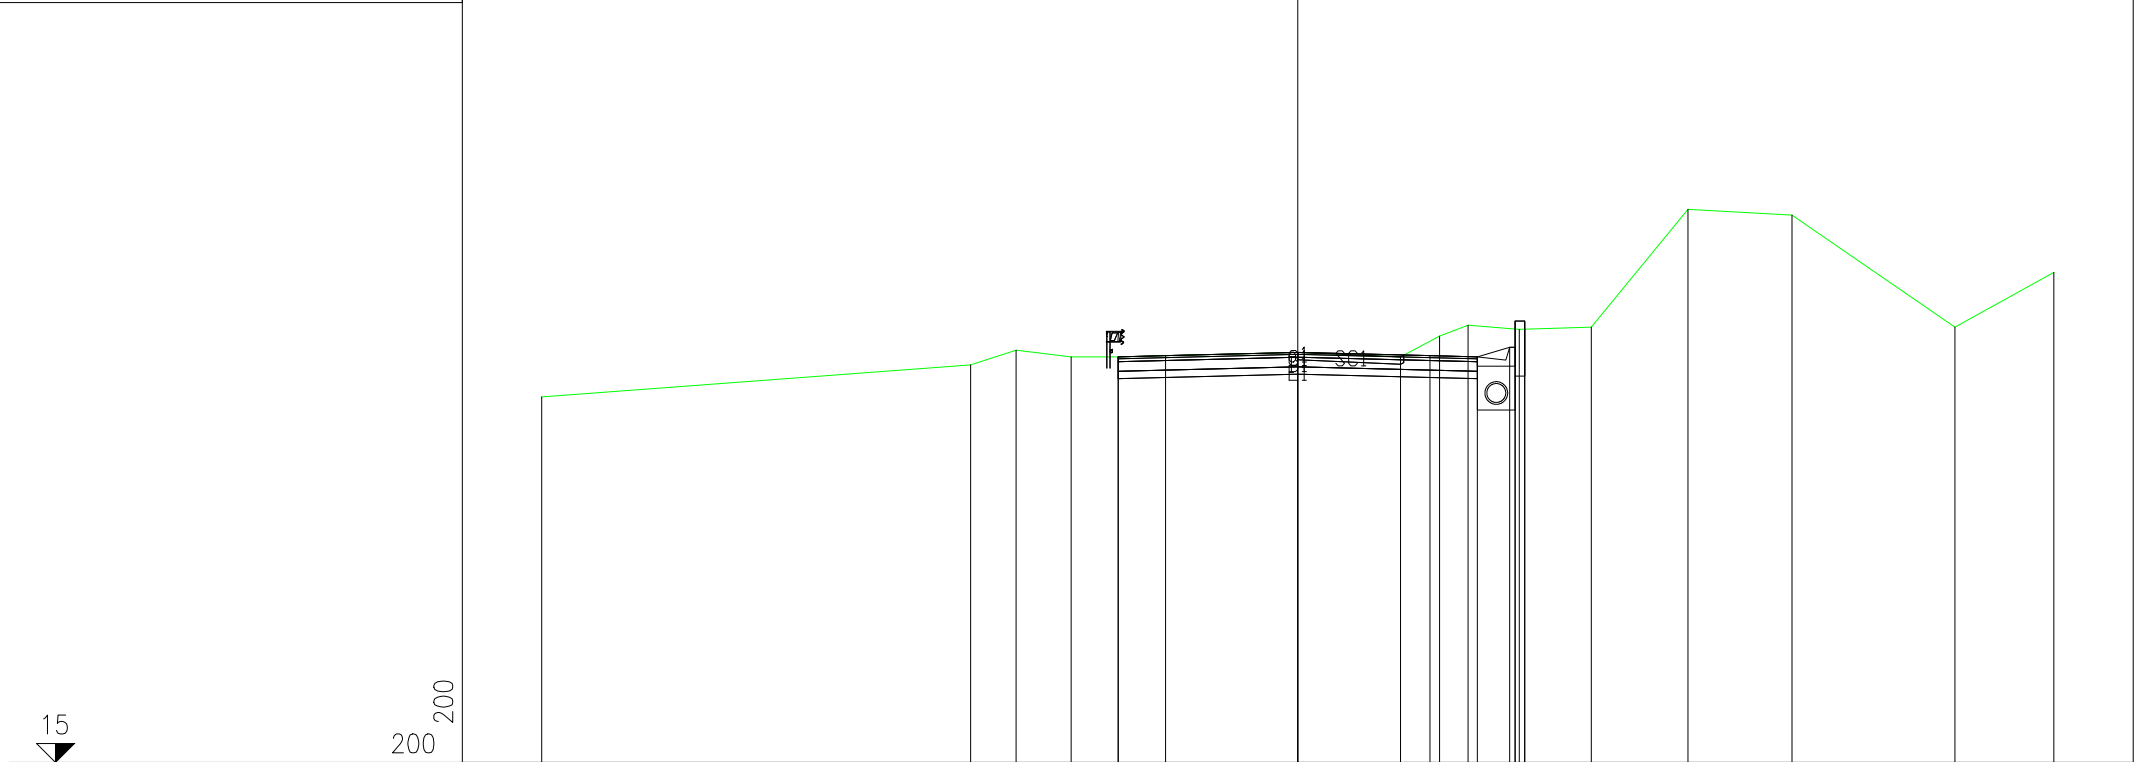


PROGRESSIVE TERRENO	-20.00			-8.66	-7.45	-5.99	-4.75		0.00	2.71	3.75	4.50	5.86	7.76	10.32	13.07	17.38	20.00
PARZIALI TERRENO		11.34		1.21	1.46	1.24		4.75	2.71	1.04	0.75	1.36	1.90	2.56	2.75	4.31	2.62	
QUOTE TERRENO	24.67			25.51	25.91	25.73	25.73		25.85	25.73	26.28	26.57	26.45	26.51	29.63	29.48	26.51	27.96
PROGRESSIVE PROGETTO							-4.75	-3.50	0.00		3.50	4.75	5.60	5.75	6.00	6.00		
PARZIALI PROGETTO							1.25	3.50	3.50		1.25	0.85	0.15	0.25				
QUOTE PROGETTO						25.73	25.76		25.85	25.76	25.98	26.67	25.98	26.47	26.67			

PROFILO ASSE ADEGUAMENTO SS12

SEZIONE 62

PROGRESSIVA 3050.00

C	BINDER	m	0.76
D	BASE	m	2.36
E	FONDAZIONE	m	1.90
SC	SCOTICO	m	0.05
a	USURA	m	9.50

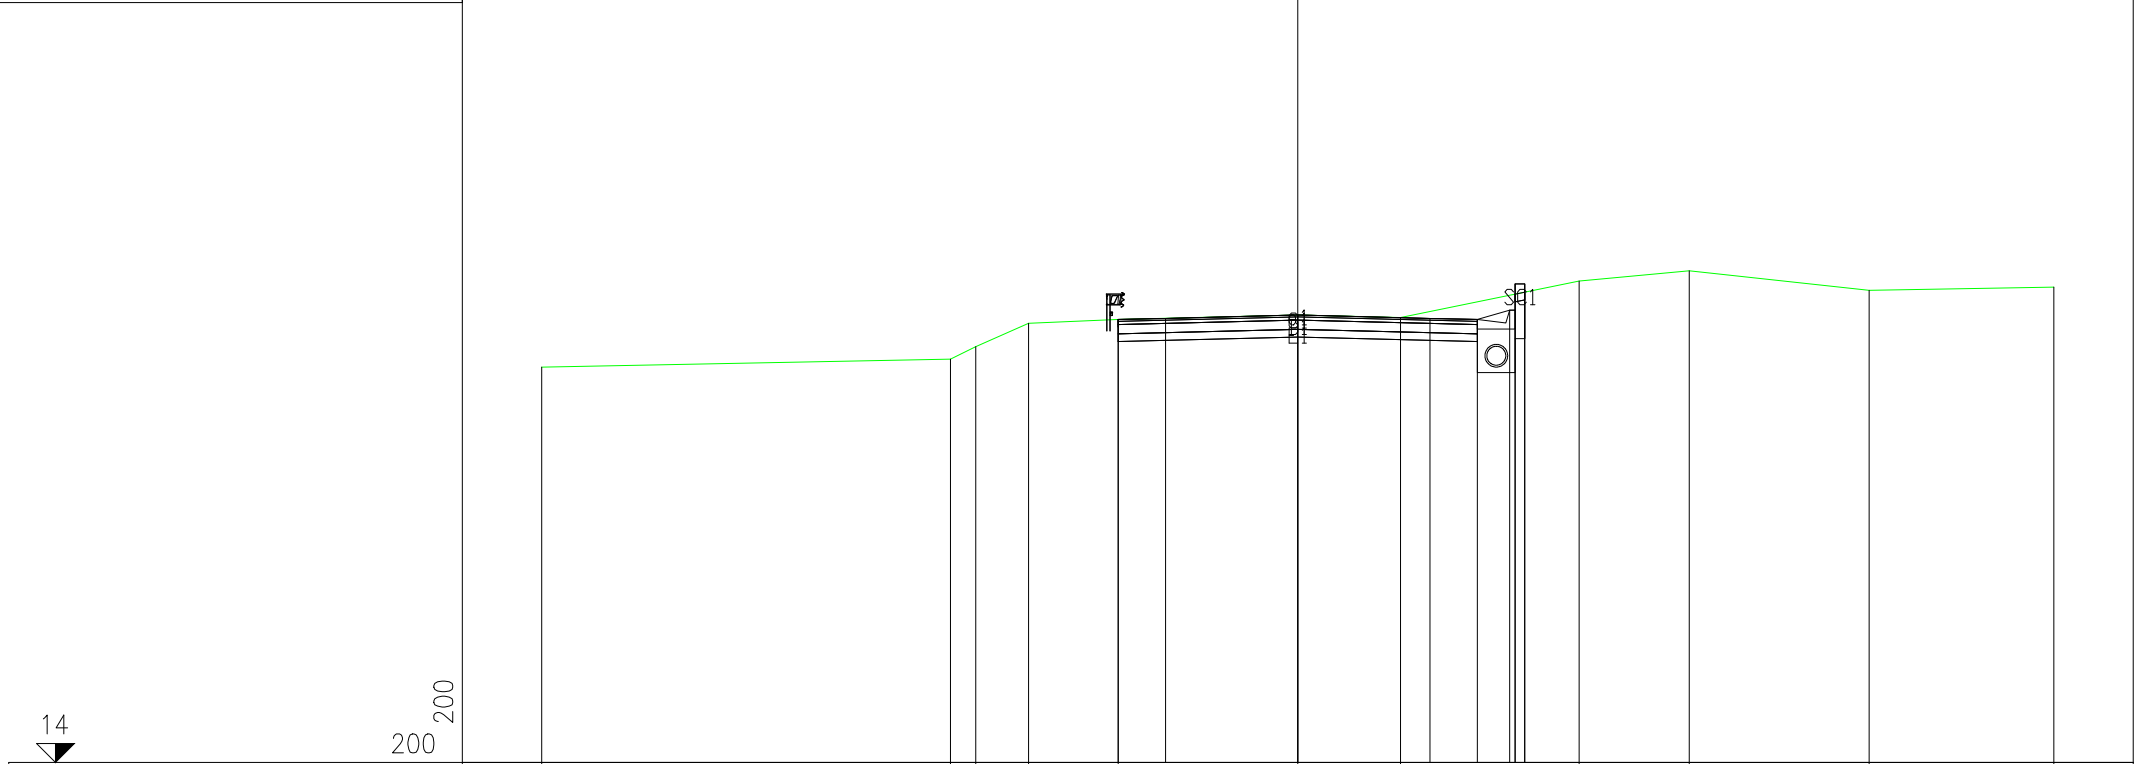


PROGRESSIVE TERRENO	-20.00				-9.19	-8.52		-7.12		-4.75		0.00		2.72		7.44		10.35		15.12		20.00
PARZIALI TERRENO		10.81			0.67	1.40		2.37		4.75		2.72		4.72		2.91		4.77		4.88		
QUOTE TERRENO	24.46				24.67	25.00		25.62		25.72		25.83		25.77		26.73		27.01		26.49		26.58
PROGRESSIVE PROGETTO										-4.75	-3.50	0.00		3.50	4.75	5.60	5.75	6.00	6.00			
PARZIALI PROGETTO										1.25	3.50		3.50	1.25	0.85	0.15	0.25					
QUOTE PROGETTO									25.72	25.75		25.83		25.75	25.72	25.97	26.66	25.97	26.44	26.66		

PROFILO ASSE ADEGUAMENTO SS12

SEZIONE 63

PROGRESSIVA 3100.00

C	BINDER	m	0.76
D	BASE	m	2.38
E	FONDAZIONE	m	1.90
SC	SCOTICO	m	1.00
a	USURA	m	9.50

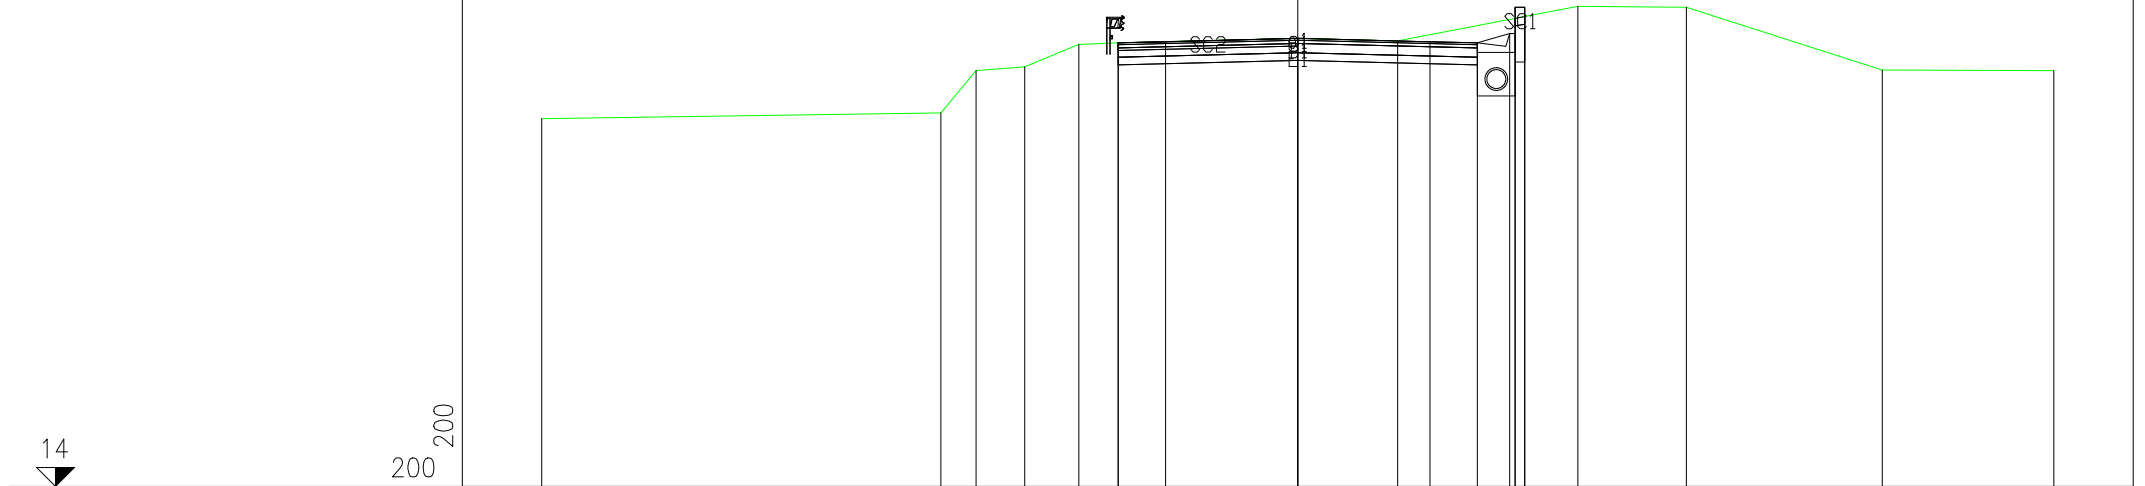


PROGRESSIVE TERRENO	-20.00	-9.45	-8.51	-7.22	-5.79	-4.75	0.00	2.64	7.40	10.28	15.46	20.00
PARZIALI TERRENO	10.55	0.94	1.29	1.43	1.04	4.75	2.64	4.76	2.88	5.18	4.54	
QUOTE TERRENO	23.73	23.88	25.00	25.10	25.69	25.73	25.85	25.79	26.70	26.67	25.01	25.00
PROGRESSIVE PROGETTO					-4.75	-3.50	0.00	3.50	4.75	5.60	5.75	6.00
PARZIALI PROGETTO					1.25	3.50	3.50	1.25	0.85	0.15	0.25	
QUOTE PROGETTO					25.73	25.76	25.85	25.76	25.73	25.98	26.68	25.98

PROFILO ASSE ADEGUAMENTO SS12

SEZIONE 64

PROGRESSIVA 3150.00

C	BINDER	m	0.76
D	BASE	m	2.38
E	FONDAZIONE	m	1.90
SC	SCOTICO	m	0.54
a	USURA	m	9.50

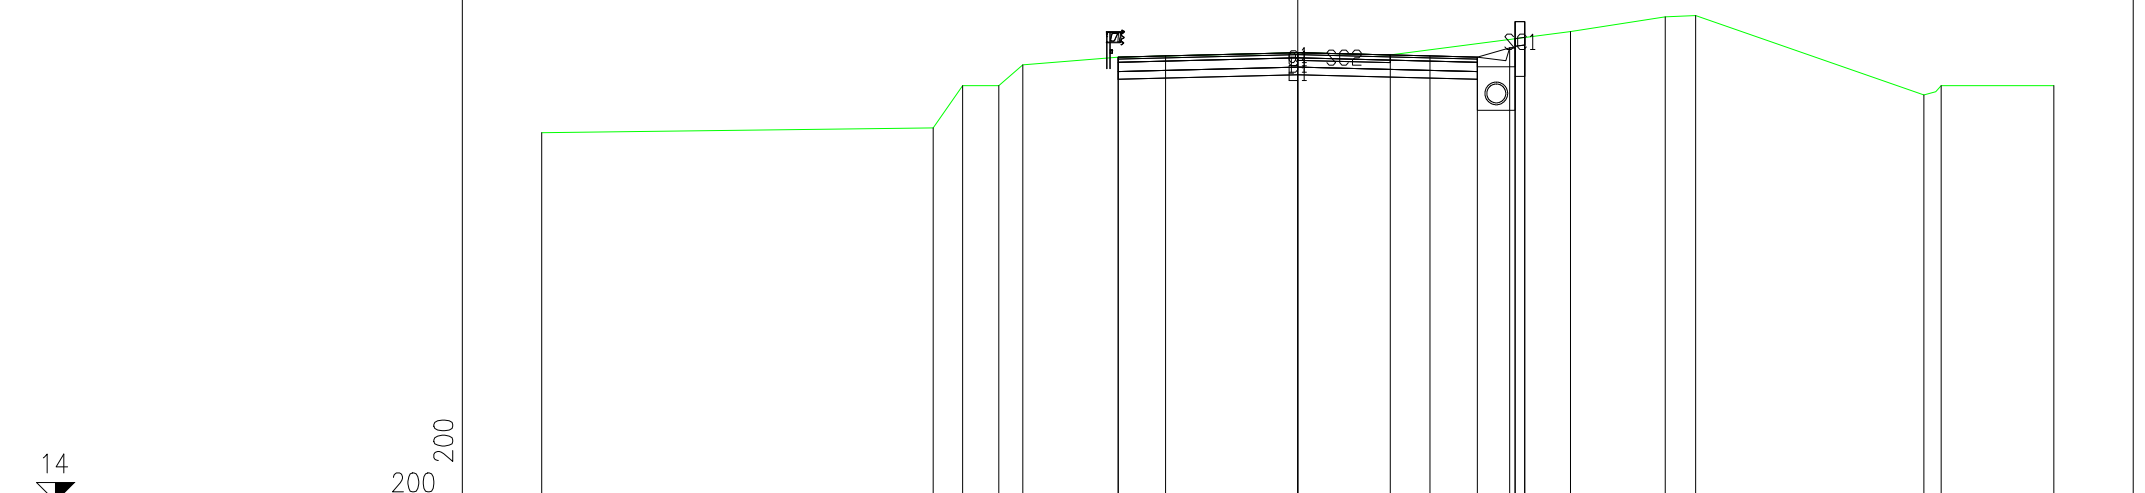


PROGRESSIVE TERRENO	-20.00			-9.64	-8.87	-7.91	-7.27	-4.75	0.00	2.44		7.21	9.72	10.52		16.56	17.01	20.00
PARZIALI TERRENO		10.36		0.77	0.96	0.64	2.52	4.75	2.44	4.77		2.51	0.80	6.04	0.45	2.99		
QUOTE TERRENO	23.76			23.88	25.00	25.00	25.55	25.75	25.87	25.81		26.43	26.82	26.85		24.75	25.00	25.00
PROGRESSIVE PROGETTO								-4.75	-3.50	0.00	3.50	4.75	5.60	5.75	6.00	6.00		
PARZIALI PROGETTO								1.25	3.50	3.50	1.25	0.85	0.15	0.25				
QUOTE PROGETTO								25.75	25.78	25.87	25.78	25.75	26.00	26.69	26.00	26.27	26.69	

PROFILO ASSE ADEGUAMENTO SS12

SEZIONE 65

PROGRESSIVA 3200.00

C	BINDER	m	0.76
D	BASE	m	2.38
E	FONDAZIONE	m	1.90
SC	SCOTICO	m	0.05
a	USURA	m	9.50

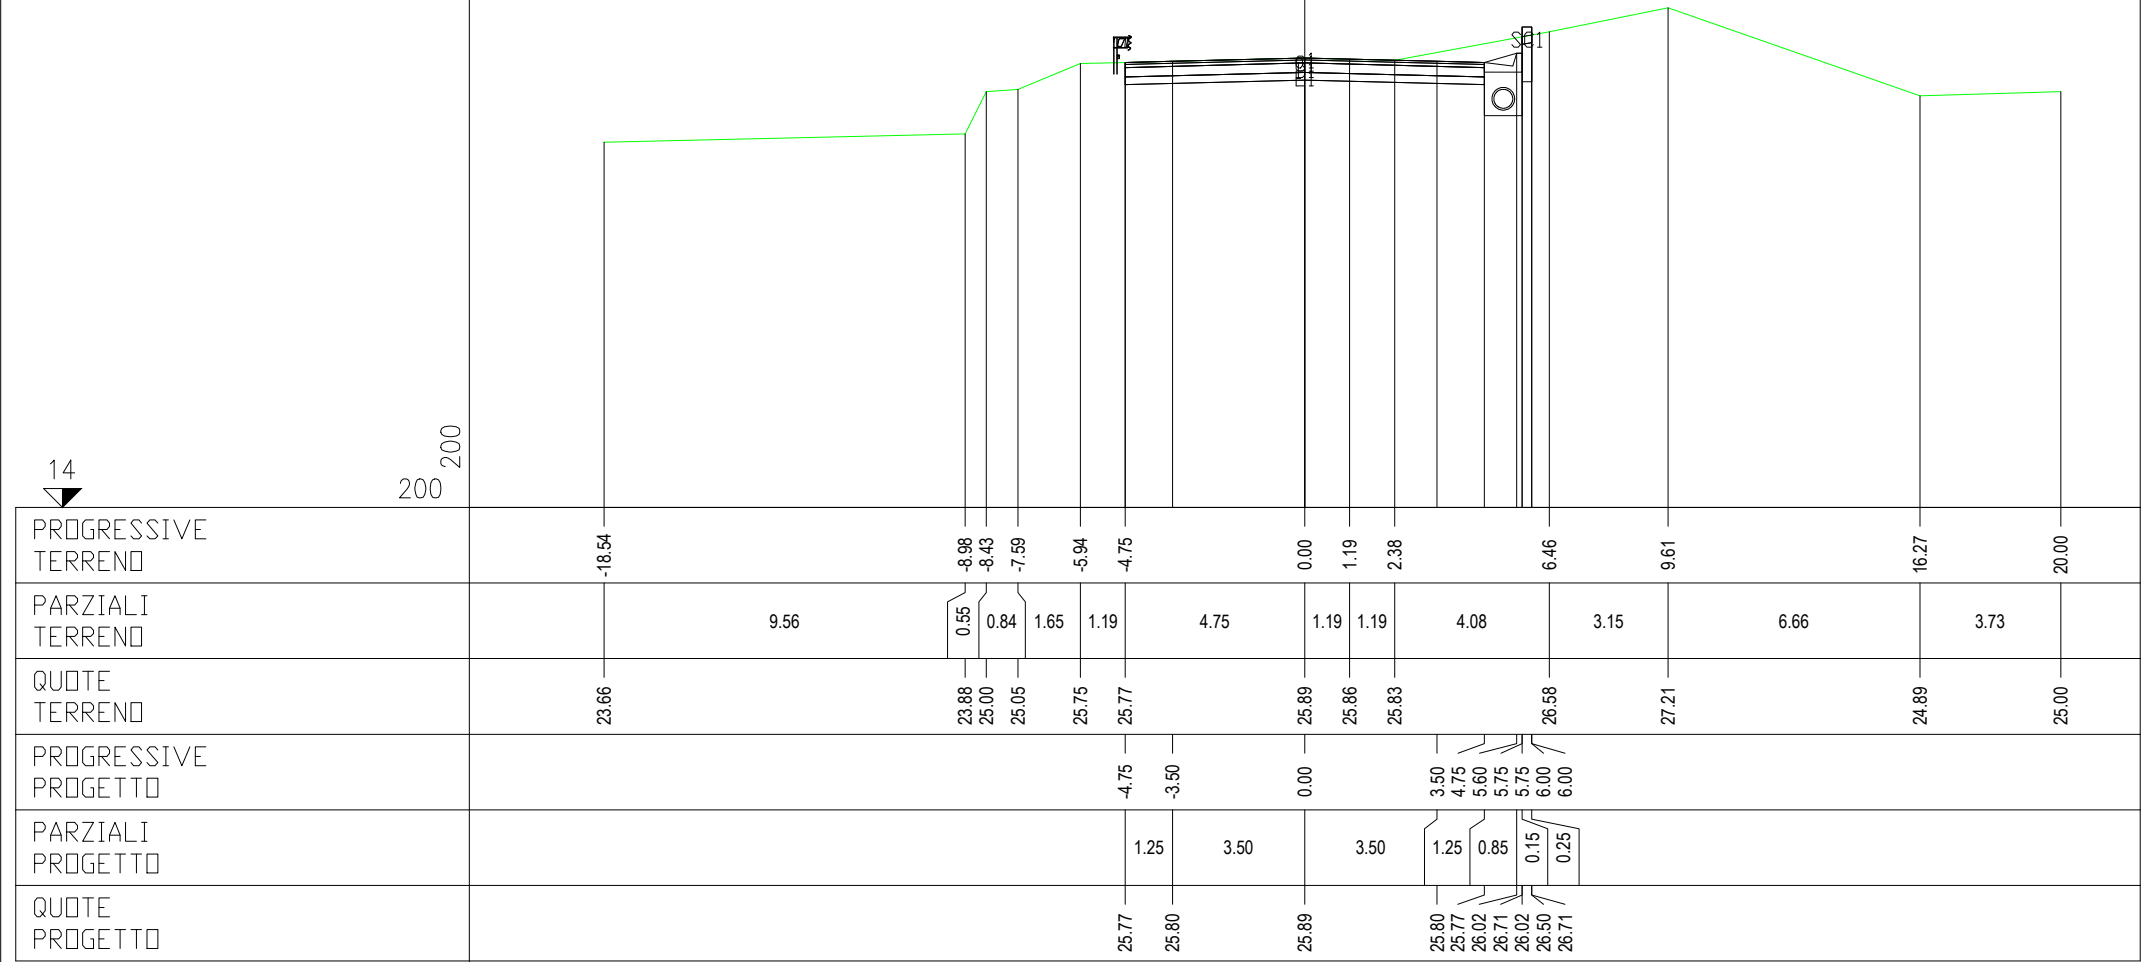

PROFILO ASSE ADEGUAMENTO SS12

SEZIONE 66

PROGRESSIVA 3250.00

C	BINDER	m	0.76
D	BASE	m	2.36
E	FONDAZIONE	m	1.92
SC	SCOTICO	m	1.50
α	USURA	m	9.50

14

200
200


PROGRESSIVE TERRENO	-20.00	-17.87	-15.76		-10.07	-8.41	-7.87	-6.79	-4.75	0.00	2.52		6.85	9.61		15.48	20.00				
PARZIALI TERRENO		2.13	2.11		5.69	1.66	0.54	1.08	2.04		4.75		2.52		4.33		2.76	5.87		4.52	
QUOTE TERRENO	25.27	25.27	29.96		29.96	23.99	24.57	25.33	25.78	25.90	25.84		26.49	26.86		24.90	25.00				
PROGRESSIVE PROGETTO									-4.75	-3.50	0.00		3.50	4.75	5.60	5.75	6.00	6.00			
PARZIALI PROGETTO									1.25	3.50	3.50		1.25	0.85	0.15	0.25					
QUOTE PROGETTO						25.78	25.82		25.90		25.82	25.90	25.82	25.78	26.03	26.03	26.36	26.73			

PROFILO ASSE ADEGUAMENTO SS12

SEZIONE 67

PROGRESSIVA 3300.00

C	BINDER	m	0.76
D	BASE	m	2.38
E	FONDAZIONE	m	1.90
SC	SCOTICO	m	1.49
a	USURA	m	9.50

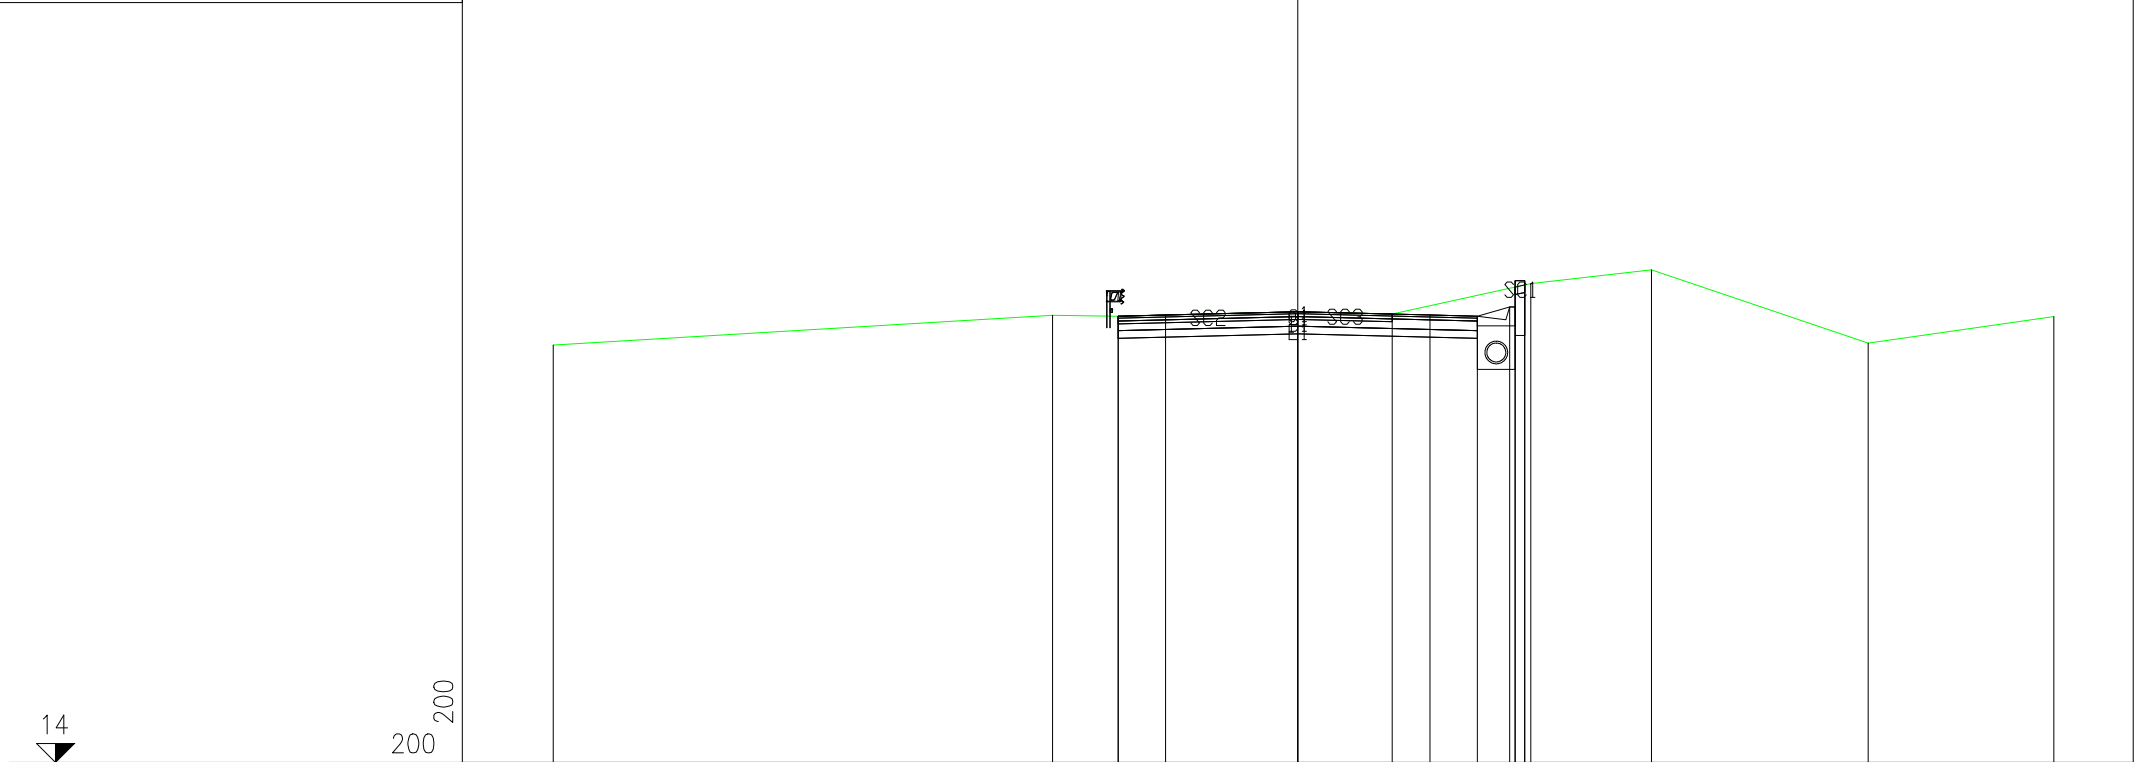

14

200
200

PROGRESSIVE TERRENO	-19.69	-6.49	-4.75	0.00	2.49	6.16	9.35	15.08	20.00		
PARZIALI TERRENO		13.20	1.74	4.75	2.49	3.67	3.19	5.73	4.92		
QUOTE TERRENO	25.04	25.83	25.80	25.92	25.86	26.67	27.03	25.09	25.80		
PROGRESSIVE PROGETTO			-4.75	-3.50	0.00	3.50	4.75	5.60	5.75	6.00	6.00
PARZIALI PROGETTO			1.25	3.50	3.50	1.25	0.85	0.15	0.25		
QUOTE PROGETTO		25.80	25.83	25.92	25.83	26.05	26.74	26.05	26.63	26.74	

PROFILO ASSE ADEGUAMENTO SS12


SEZIONE 70

PROGRESSIVA 3450.00

C	BINDER	m	0.76
D	BASE	m	2.38
E	FONDAZIONE	m	1.90
SC	SCOTICO	m	1.50
a	USURA	m	9.50

200
200

14

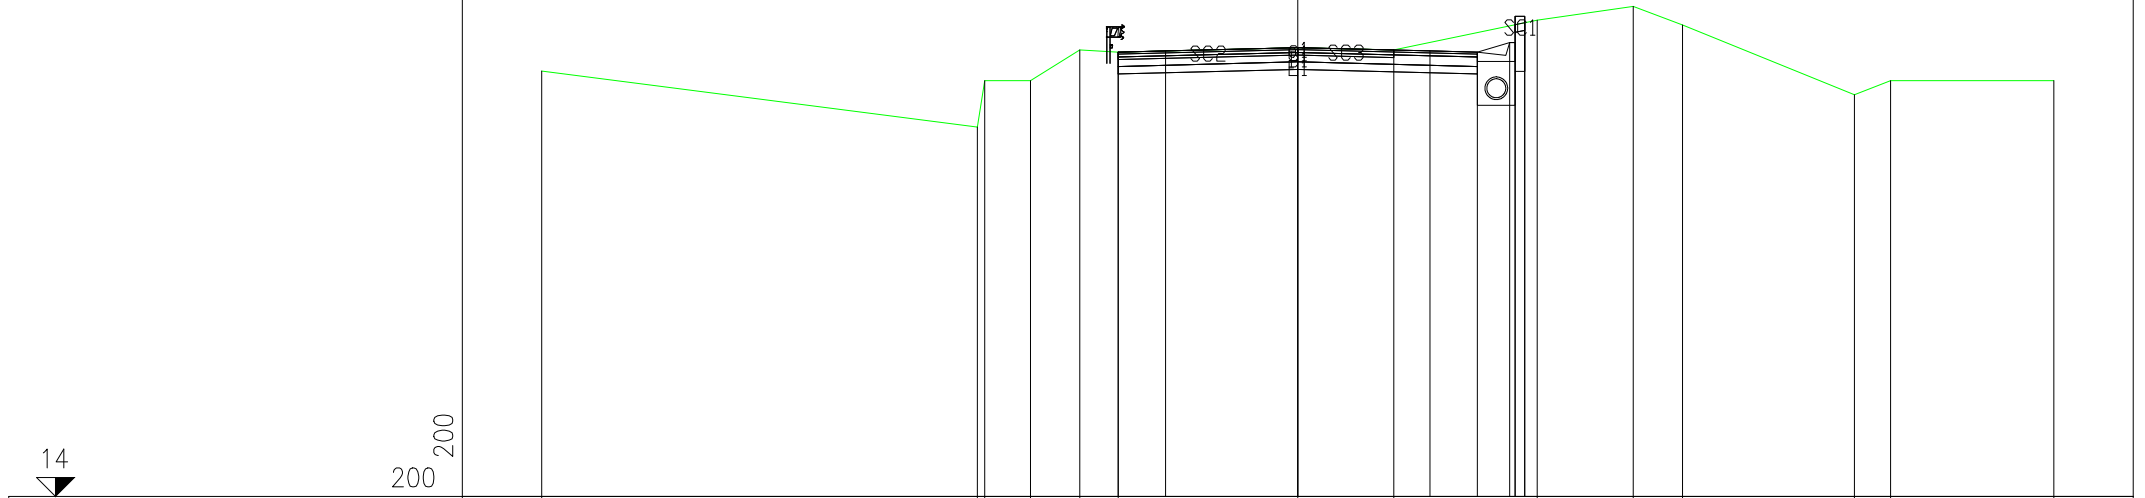

PROGRESSIVE TERRENO	-20.00		-8.48	-8.28	-7.07	-5.77	-4.75	0.00	2.54		6.33	8.87	10.18		14.72	15.68	20.00
PARZIALI TERRENO		11.52	0.20	1.21	1.30	1.02	4.75	2.54	3.79	2.54	1.31	4.54	0.96	4.32			
QUOTE TERRENO	25.25		23.77	25.00	25.00	25.81	25.75	25.87	25.81		26.60	26.96	26.47		24.63	25.00	25.00
PROGRESSIVE PROGETTO						-4.75	-3.50	0.00		3.50	4.75	5.60	5.75	6.00	6.00		
PARZIALI PROGETTO						1.25	3.50	3.50	1.25	0.85	0.15	0.25					
QUOTE PROGETTO						25.75	25.79	25.87	25.79	26.00	26.70	26.00	26.53	26.70			


PROFILO ASSE ADEGUAMENTO SS12

SEZIONE 68

PROGRESSIVA 3350.00

C	BINDER	m	0.76
D	BASE	m	2.36
E	FONDAZIONE	m	1.92
SC	SCOTICO	m	0.05
a	USURA	m	9.50

14
200
200

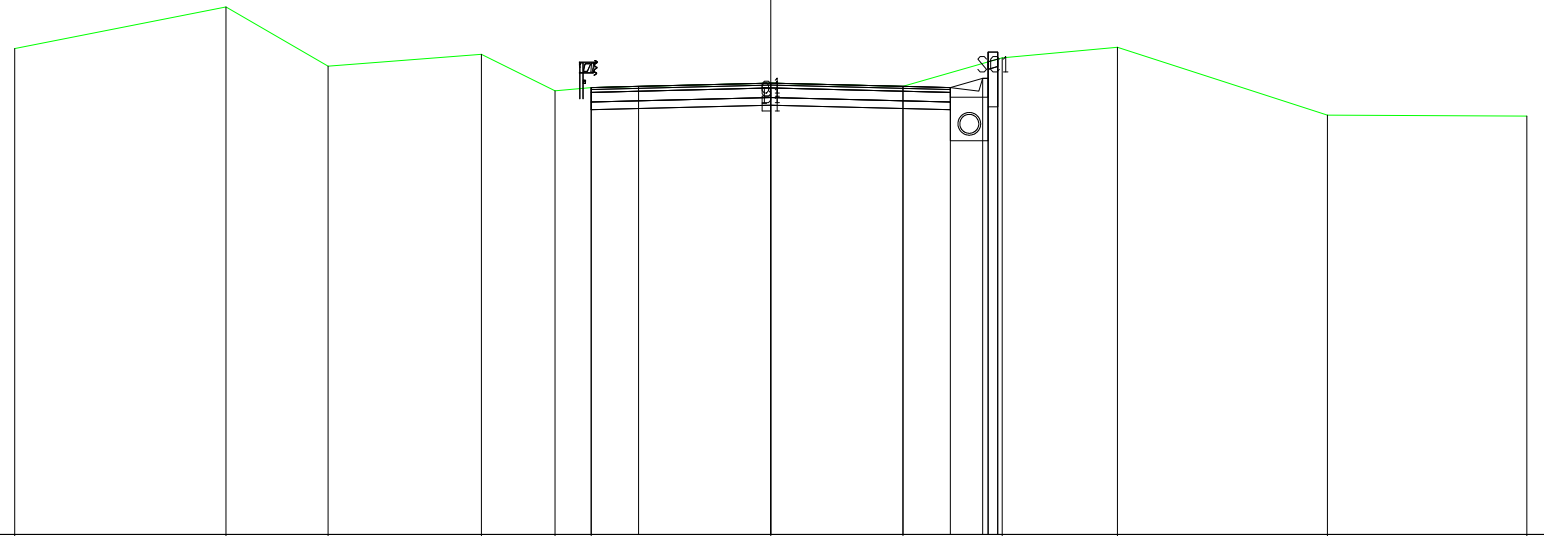


PROGRESSIVE TERRENO	-20.00	-14.41	-11.71	-7.65	-5.71	-4.75	0.00	3.50	6.12	9.17	14.72	20.00
PARZIALI TERRENO	5.59	2.70	4.06	1.94	0.96	4.75	3.50	2.62	3.05	5.55	5.28	
QUOTE TERRENO	26.86	27.96	26.38	26.70	25.74	25.82	25.94	25.85	26.61	26.89	25.09	25.07
PROGRESSIVE PROGETTO					-4.75	-3.50	0.00	3.50	4.75	5.60	5.75	6.00
PARZIALI PROGETTO					1.25	3.50	3.50	1.25	0.85	0.15	0.25	
QUOTE PROGETTO					25.82	25.85	25.94	25.85	26.07	26.07	26.57	26.76

PROFILO ASSE ADEGUAMENTO SS12

SEZIONE 69

PROGRESSIVA 3400.00

C	BINDER	m	0.76
D	BASE	m	2.36
E	FONDAZIONE	m	1.90
SC	SCOTICO	m	0.05
a	USURA	m	9.50

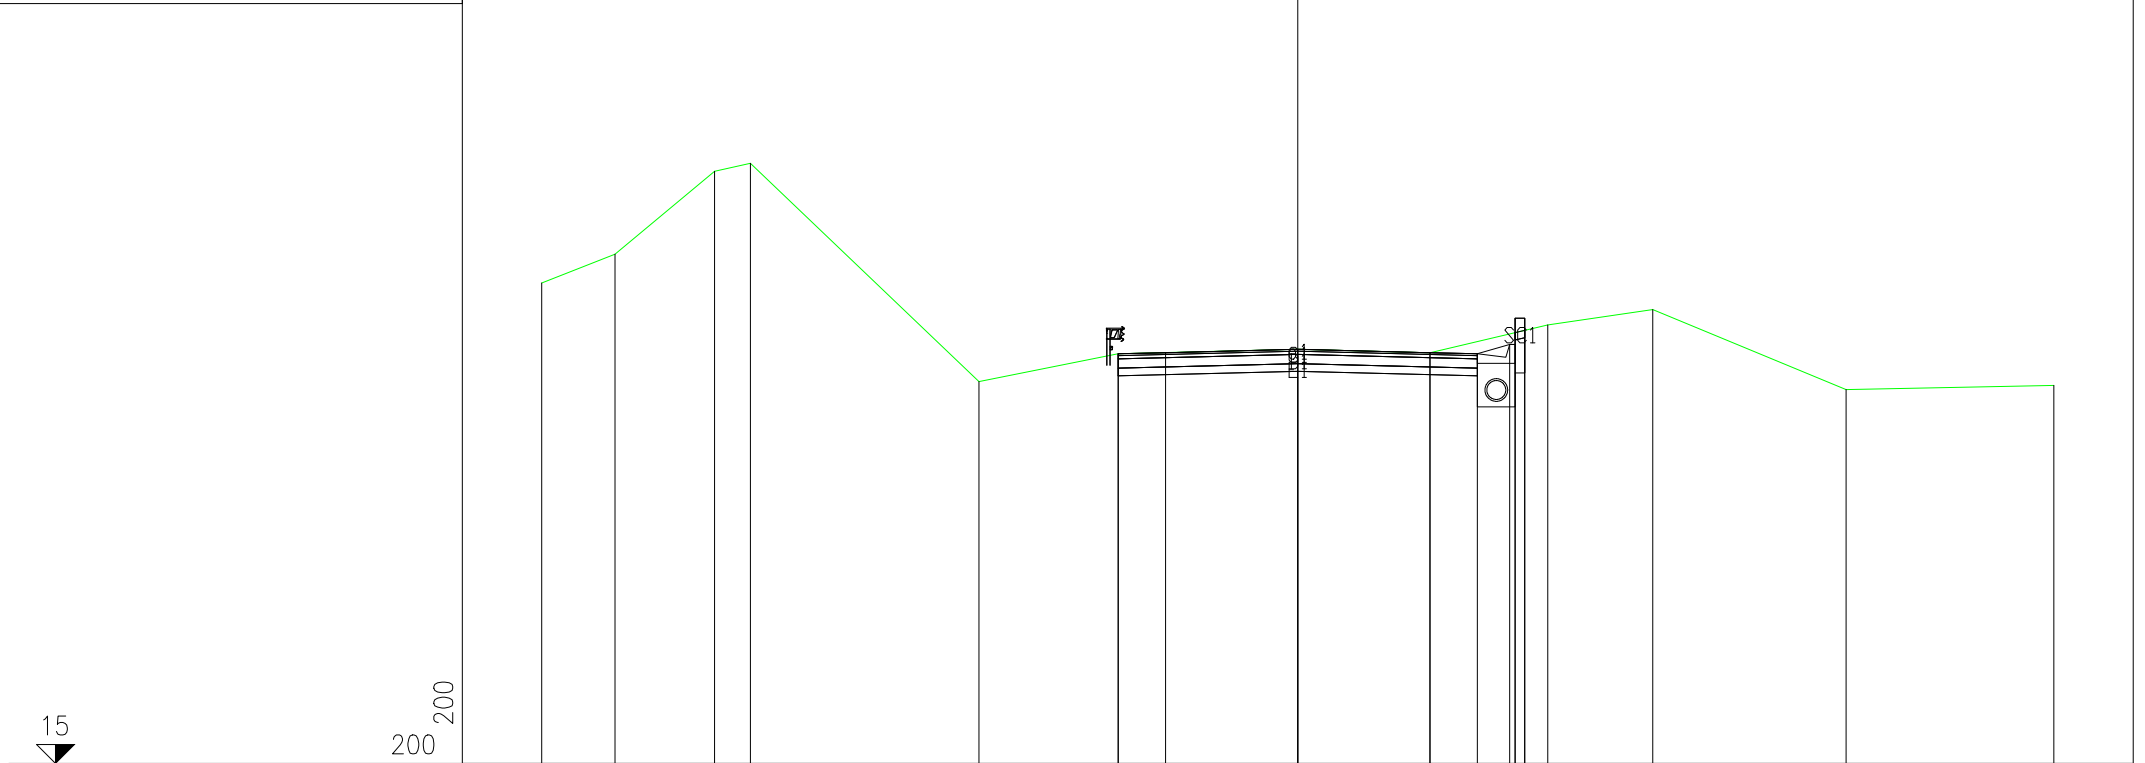


PROGRESSIVE TERRENO	-20.00	-18.06	-15.43	-14.48		-8.44	-4.75	0.00	3.50	6.61	9.39	14.51	20.00		
PARZIALI TERRENO		1.94	2.63	0.95	6.04	3.69	4.75	3.50	3.11	2.78	5.12	5.49			
QUOTE TERRENO	27.71	28.47	30.67	30.87		25.10	25.84	25.95	25.87	26.60	27.00	24.89	25.00		
PROGRESSIVE PROGETTO							-4.75	-3.50	0.00	3.50	4.75	5.60	5.75	6.00	6.00
PARZIALI PROGETTO							1.25	3.50	3.50	1.25	0.85	0.15	0.25		
QUOTE PROGETTO							25.84	25.87	25.95	25.87	25.84	26.09	26.09	26.46	26.78

PROFILO ASSE ADEGUAMENTO SS12

SEZIONE 71

PROGRESSIVA 3500.00

C	BINDER	m	0.76
D	BASE	m	2.38
E	FONDAZIONE	m	1.90
SC	SCOTICO	m	0.05
a	USURA	m	9.50

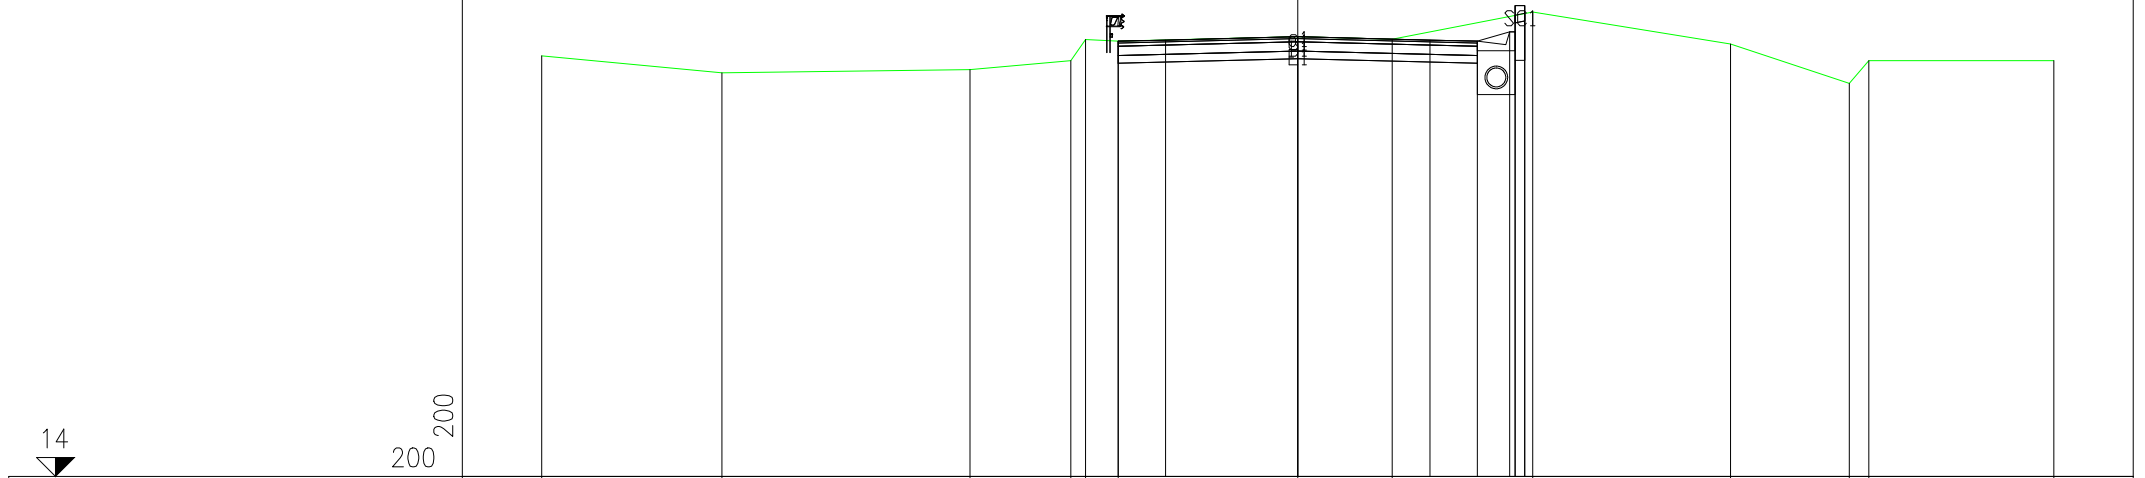

14

200
200

PROGRESSIVE TERRENO	-20.00	-15.24	-8.67	-6.01	-5.61	-4.75	0.00	2.49	6.21	11.45	14.59	15.10	20.00
PARZIALI TERRENO	4.76	6.57	2.66	0.40	0.86	4.75	2.49	3.72	5.24	3.14	0.51	4.90	
QUOTE TERRENO	25.13	24.68	24.76	25.00	25.56	25.51	25.63	25.57	26.29	25.44	24.40	25.00	25.00
PROGRESSIVE PROGETTO				-4.75	-3.50	0.00	3.50	4.75	5.60	5.75	6.00	6.00	
PARZIALI PROGETTO				1.25	3.50	3.50	1.25	0.85	0.15	0.25			
QUOTE PROGETTO				25.51	25.54	25.63	25.54	25.76	26.45	26.25	26.45		

PROFILO ASSE ADEGUAMENTO SS12


SEZIONE 72

PROGRESSIVA 3550.00

C	BINDER	m	0.76
D	BASE	m	2.38
E	FONDAZIONE	m	1.88
SC	SCOTICO	m	0.05
α	USURA	m	9.50

13

200
200

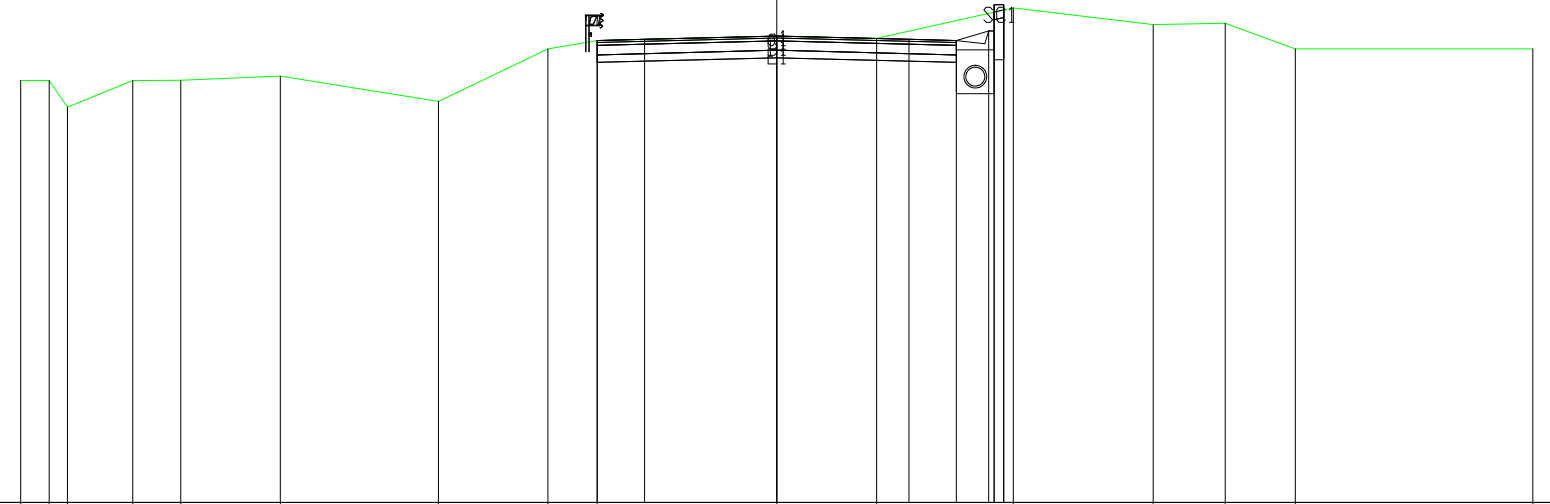

PROGRESSIVE TERRENO	-20.00	-19.24	-18.77	-17.04	-15.77	-13.13	-8.95	-6.06	-4.75	0.00	2.64	6.26	9.95	11.86	13.71	20.00
PARZIALI TERRENO	0.76	0.47	1.73	1.27	2.64	4.18	2.89	1.31	4.75	2.64	3.62	3.69	1.91	1.85	6.29	
QUOTE TERRENO	24.16	24.16	23.45	24.16	24.17	24.28	23.61	25.00	25.22	25.34	25.27	26.08	25.64	25.68	25.00	25.00
PROGRESSIVE PROGETTO								-4.75	-3.50	0.00	3.50	4.75	5.60	5.75	6.00	6.00
PARZIALI PROGETTO								1.25	3.50	3.50	1.25	0.85	0.15	0.25		
QUOTE PROGETTO								25.22	25.25	25.34	25.25	25.47	26.16	25.47	26.03	26.16


PROFILO ASSE ADEGUAMENTO SS12

SEZIONE 73

PROGRESSIVA 3600.00

C	BINDER	m	0.76
D	BASE	m	2.36
E	FONDAZIONE	m	1.90
SC	SCOTICO	m	0.49
a	USURA	m	9.50

14
200
200

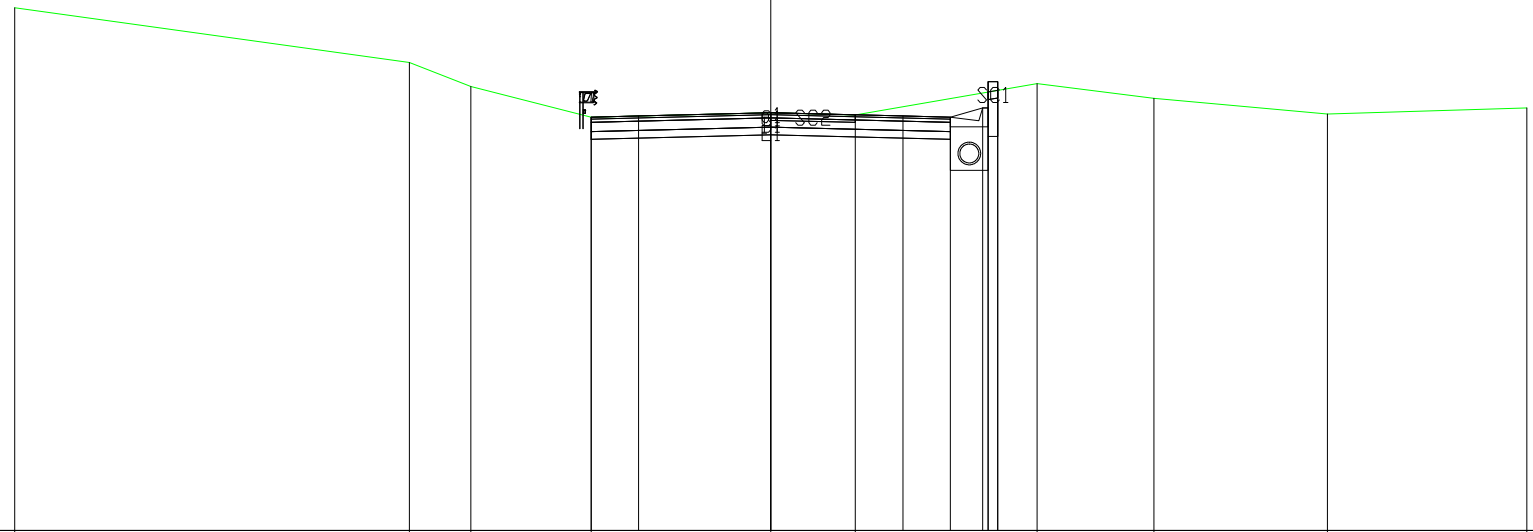


PROGRESSIVE TERRENO	-20.00	-9.56	-7.93	-4.75	0.00	2.23	7.05	10.13	14.72	20.00		
PARZIALI TERRENO	10.44	1.63	3.18	4.75	2.23	4.82	3.08	4.59	5.28			
QUOTE TERRENO	27.83	26.38	25.74	24.93	25.05	24.99	25.82	25.43	25.02	25.18		
PROGRESSIVE PROGETTO				-4.75	-3.50	0.00	3.50	4.75	5.60	5.75	6.00	6.00
PARZIALI PROGETTO				1.25	3.50	3.50	1.25	0.85	0.15	0.25		
QUOTE PROGETTO				24.93	24.96	25.05	24.96	24.93	25.18	25.87	25.64	25.87

PROFILO ASSE ADEGUAMENTO SS12

SEZIONE 74

PROGRESSIVA 3650.00

C	BINDER	m	0.76
D	BASE	m	2.38
E	FONDAZIONE	m	1.90
SC	SCOTICO	m	0.44
a	USURA	m	9.50

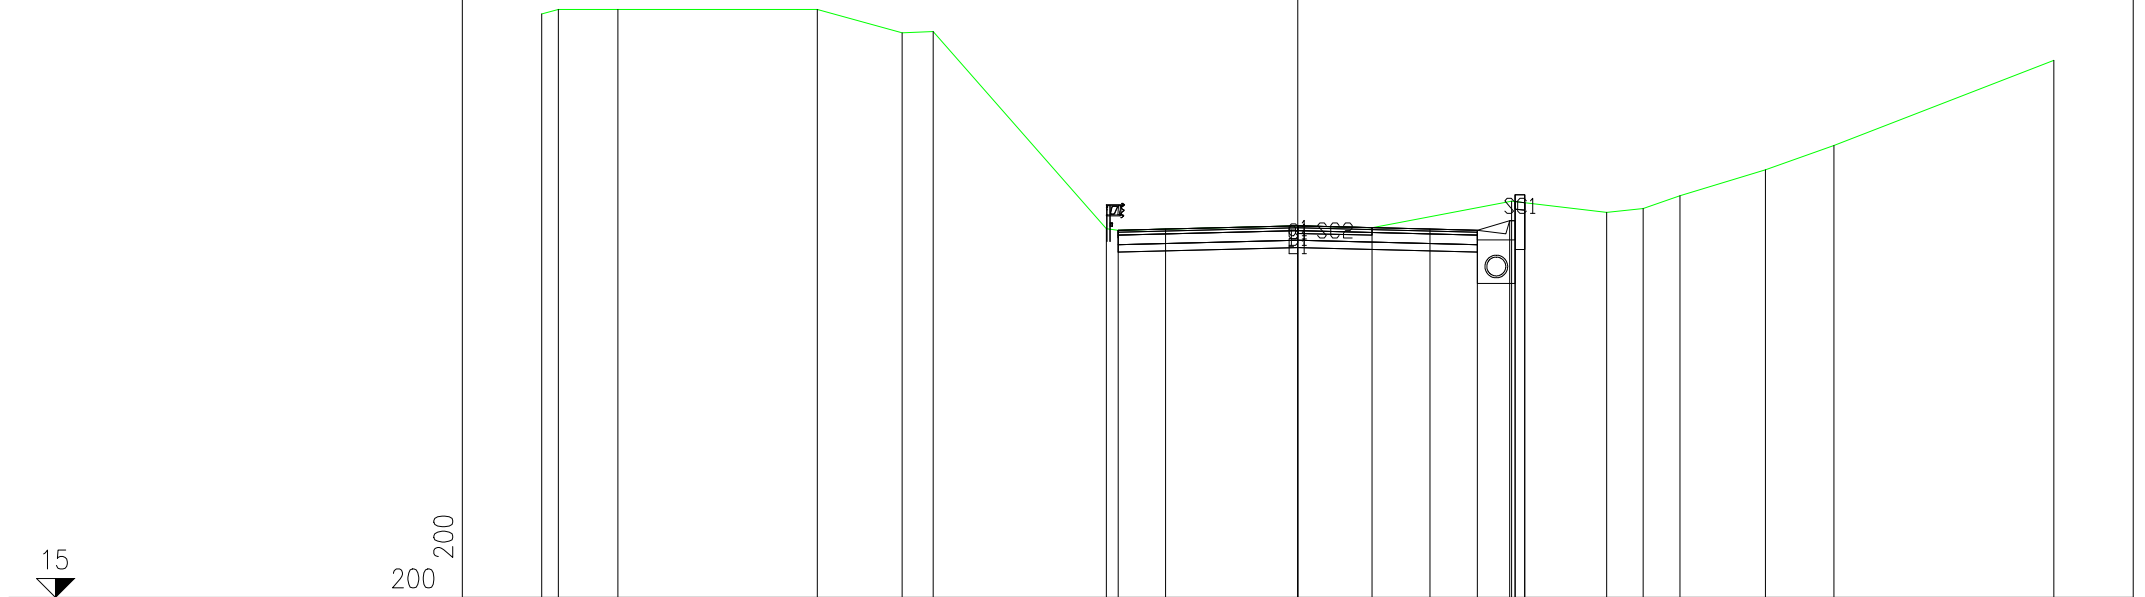

200
200

PROGRESSIVE TERRENO	-20.00	-19.56	-17.98	-12.71	-10.47	-9.65	-5.06	0.00	1.96	5.65	8.17	9.14	10.11	12.37	14.18	20.00
PARZIALI TERRENO	0.44	1.58	5.27	2.24	0.82	4.59	5.06	1.96	3.69	2.52	0.97	0.97	2.26	1.81	5.82	
QUOTE TERRENO	30.44	30.56	30.56	30.56	29.94	29.97	24.76	24.83	24.78	25.48	25.19	25.29	25.63	26.31	26.96	29.21
PROGRESSIVE PROGETTO							-4.75	-3.50	0.00	3.50	4.75	5.60	5.75	6.00	6.00	
PARZIALI PROGETTO							1.25	3.50	3.50	1.25	0.85	0.15	0.25			
QUOTE PROGETTO							24.71	24.74	24.83	24.74	24.96	25.65	24.96	25.44	25.65	

PROFILO ASSE ADEGUAMENTO SS12


SEZIONE 75

PROGRESSIVA 3700.00

C	BINDER	m	0.76
D	BASE	m	2.38
E	FONDAZIONE	m	1.90
SC	SCOTICO	m	1.42
a	USURA	m	9.50

200
200

14

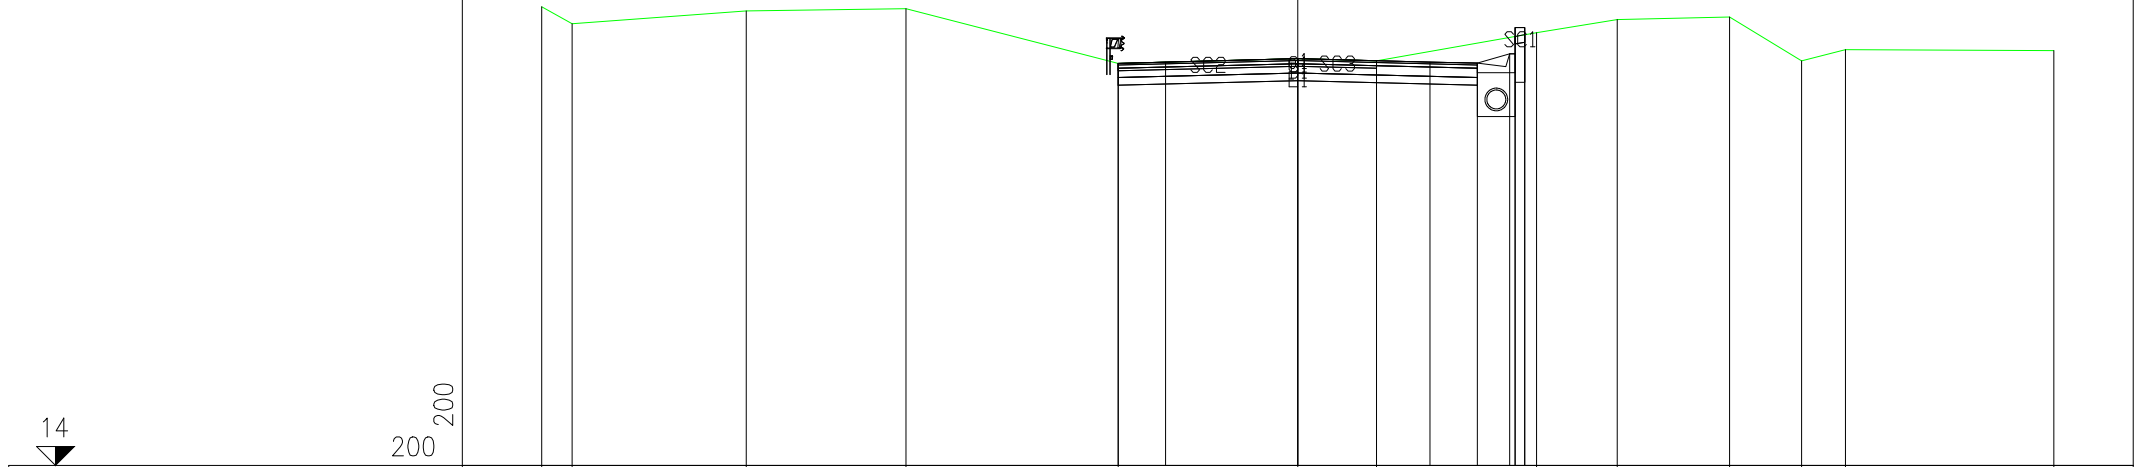

PROGRESSIVE TERRENO	-20.00	-19.19	-14.59	-10.37	-4.75	0.00	2.08	6.32	8.45	11.42	13.32	14.49	20.00	
PARZIALI TERRENO	0.81	4.60	4.22	5.62	4.75	2.08	4.24	2.13	2.97	1.90	1.17	5.51		
QUOTE TERRENO	26.14	25.68	26.02	26.08	24.64	24.76	24.70	25.45	25.80	25.86	24.70	25.00	24.98	
PROGRESSIVE PROGETTO					-4.75	-3.50	0.00	3.50	4.75	5.60	5.75	6.00	6.00	
PARZIALI PROGETTO					1.25	3.50	3.50	1.25	0.85	0.15	0.25			
QUOTE PROGETTO					24.64	24.67	24.76	24.67	24.64	24.89	25.58	24.89	25.39	25.58

PROFILO ASSE ADEGUAMENTO SS12

SEZIONE 76

PROGRESSIVA 3718.87

C	BINDER	m	0.76
D	BASE	m	2.38
E	FONDAZIONE	m	1.88
SC	SCOTICO	m	0.05
α	USURA	m	9.50

200
200

17

PROGRESSIVE TERRENO	-20.20	-18.35		-8.00	-4.75	0.00	4.75	7.14	9.02	14.17	15.09	20.20
PARZIALI TERRENO	1.85		10.35	3.25	4.75	4.75	2.39	1.88	5.15	0.92	5.11	
QUOTE TERRENO	34.35	34.33		23.86	24.62	24.74	24.62	26.02	26.43	24.80	25.00	25.00
PROGRESSIVE PROGETTO					-4.75	-3.50	0.00	3.50	4.75	5.60	5.75	6.00
PARZIALI PROGETTO					1.25	3.50	3.50	1.25	0.85	0.15	0.25	
QUOTE PROGETTO					24.62	24.65	24.74	24.65	24.87	25.56	24.87	25.35