



Anas SpA

Direzione Centrale Progettazione

SISTEMA TANGENZIALE DI LUCCA

Viabilità Est di Lucca comprendente i collegamenti tra Ponte a Moriano ed i caselli dell'autostrada A11 del Frizzone e di Lucca Est

PROGETTO PRELIMINARE

PROGETTAZIONE: ANAS - DIREZIONE CENTRALE PROGETTAZIONE

IL PROGETTISTA:

Dott. Ing. Antonio VALENTE
Ordine Ing. di Roma n. 20739

GRUPPO DI PROGETTAZIONE ANAS

Ing. Giuseppe Danilo MALGERI – Responsabile di Progetto
Ing. Francesco BEZZI – Impianti
Ing. Pier Giorgio D'ARMINI – Traffico e Benefici/Costi
Ing. Gianfranco FUSANI – Strade
Ing. Gabriele GIOVANNINI – Cartografia
Ing. Alessandro MITA – Idraulica
Ing. Enrico MITTIGA – Geotecnica
Arch. Gianluca BONOLI – Strutture
Arch. Roberto ROGGI – Sicurezza
Geom. Stefano SERANGELI – Geologia
Geom. Emiliano PAIELLA – Computi e Capitolati
Geom. Carmelo ZEMA – Espropri ed Interferenze

IL GEOLOGO

Dott. Geol. Francesca SCIUBBA
Ordine Geol. del Lazio n. 1371

I RESPONSABILI DEL S.I.A.

Dott. Ing. Ginevra BERETTA Dott. Arch. Francesca Romana IETTO
Ordine Ing. di Roma n. 20458 Ordine Arch. di Roma n. 15857

COORDINATORE PER LA SICUREZZA IN FASE DI PROGETTAZIONE

Geom. Fabio QUONDAM

VISTO: IL RESPONSABILE DEL PROCEDIMENTO

Ing. Nicola DINNELLA

RESPONSABILI DI UNITA' INGEGNERIA:

Ing. Fulvio Maria SOCCODATO – Ingegneria Territorio
Ing. Alessandro MICHELI – Ingegneria Geotecnica e Impianti
Ing. Achille DEVITOFRANCESCHI – Ingegneria Opere Civili
Geom. Fabio QUONDAM – Ingegneria Computi, Stime e Capitolati

PROTOCOLLO

DATA

PROGETTO STRADALE

ASSE OVEST-EST

SEZIONI TRASVERSALI DELL'ASSE PRINCIPALE

CODICE PROGETTO		NOME FILE		REVISIONE	SCALA:
PROGETTO	LIV. PROG.	N. PROG.	T00_PS01_STD_SZ03_A.DWG		
L0601A	P	1201	CODICE ELAB. T00PS01STD SZ03	A	1:200
C					
B					
A	EMISSIONE	29/11/2012	ING. F. Primieri	Ing. G. Fusani	Ing. F.M. Soccodato
REV.	DESCRIZIONE	DATA	REDATTO	VERIFICATO	APPROVATO

PROFILO ASSE OVEST-EST


SEZIONE 1

PROGRESSIVA 0.00

A	RILEVATO	mq	0.16
B	STERRO	mq	10.25
C	BINDER	mq	0.87
D	BASE	mq	2.73
E	FONDAZIONE	mq	2.19
SC	SCOTICO	mq	0.56
α	USURA	m	10.93

10

200
200

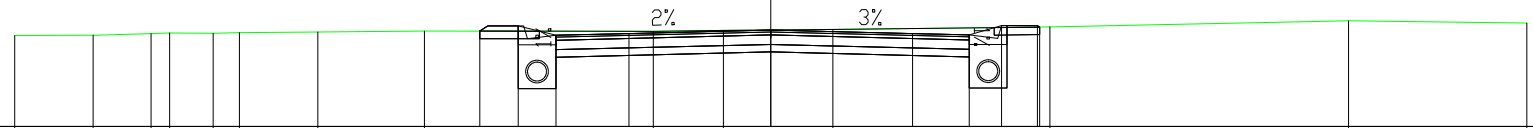

PROGRESSIVE TERRENO	-20.00	-17.92	-16.40	-15.90	-14.75	-14.05	-11.98	-9.16	-3.11	-1.25	1.64	7.38	15.28	20.00			
PARZIALI TERRENO	2.08	1.52	0.50	1.15	0.70	2.07	2.82	6.05	1.86	2.89	5.74	7.90	4.72				
QUOTE TERRENO	12.41	12.42	12.45	12.47	12.47	12.48	12.50	12.52	12.52	12.54	12.57	12.63	12.80	12.73			
PROGRESSIVE PROGETTO								-7.69	-6.68	-5.68	-3.75	0.00	3.75	5.25	6.10	7.05	7.11
PARZIALI PROGETTO								1.01	1.00	1.93	3.75	3.75	1.50	0.85	0.95	0.06	
QUOTE PROGETTO								12.52	12.66	12.41	12.46	12.55	12.46	12.42	12.67	12.67	12.63

PROFILO ASSE OVEST-EST


SEZIONE 2

PROGRESSIVA 50.00

A	RILEVATO	m	9.77
B	STERRO	m	2.14
C	BINDER	m	1.02
D	BASE	m	3.22
E	FONDAZIONE	m	2.57
SC	SCOTICO	m	3.35
a	USURA	m	12.85
b	VEGETALE	m	2.80



200
200

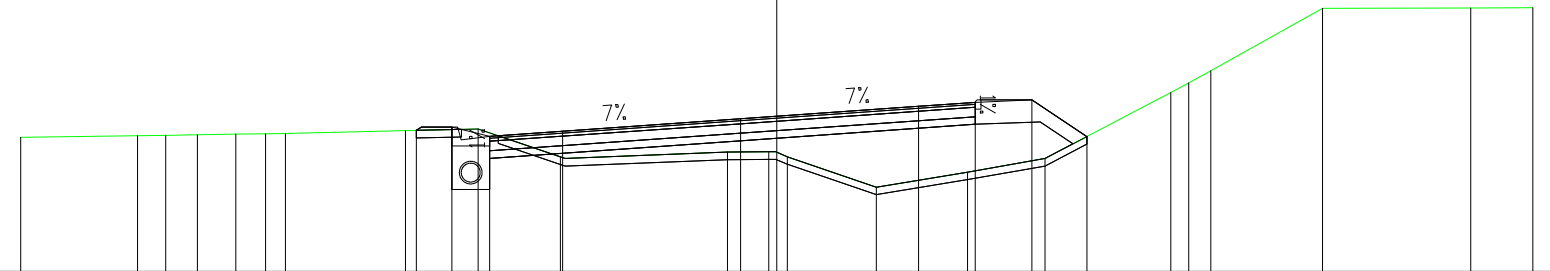

PROGRESSIVE TERRENO	-20.00	-16.91	-16.16	-15.33	-14.31	-13.52	-13.00	-9.82	-7.90	-5.73	-1.30	-0.21	0.28	2.63	5.04	7.09	10.43	10.90	11.48	14.44	18.35	20.00
PARZIALI TERRENO	3.09	0.75	0.83	1.02	0.79	0.52	3.18	1.92	2.17	4.43	1.09	0.49	2.35	2.41	2.05	3.34	0.47	0.58	2.96	3.91	1.65	
QUOTE TERRENO	12.55	12.59	12.60	12.61	12.63	12.64	12.65	12.72	12.77	12.03	12.15	12.17	12.03	11.23	11.63	11.99	13.73	13.99	14.31	15.96	15.97	15.97
PROGRESSIVE PROGETTO								-9.53	-8.60	-7.60	-5.66	-0.96		3.75	5.25	6.75	8.20					
PARZIALI PROGETTO								0.93	1.00	1.94	4.70		4.71	1.50	1.50	1.45						
QUOTE PROGETTO								12.73	12.82	12.57	12.71	13.04		13.37	13.47	13.54	12.57					

PROFILO ASSE OVEST-EST


SEZIONE 3

PROGRESSIVA 100.00

A	RILEVATO	m	57.91
C	BINDER	m	0.87
D	BASE	m	2.74
E	FONDAZIONE	m	2.19
SC	SCOTICO	m	4.41
a	USURA	m	10.93
b	VEGETALE	m	10.85



200
200

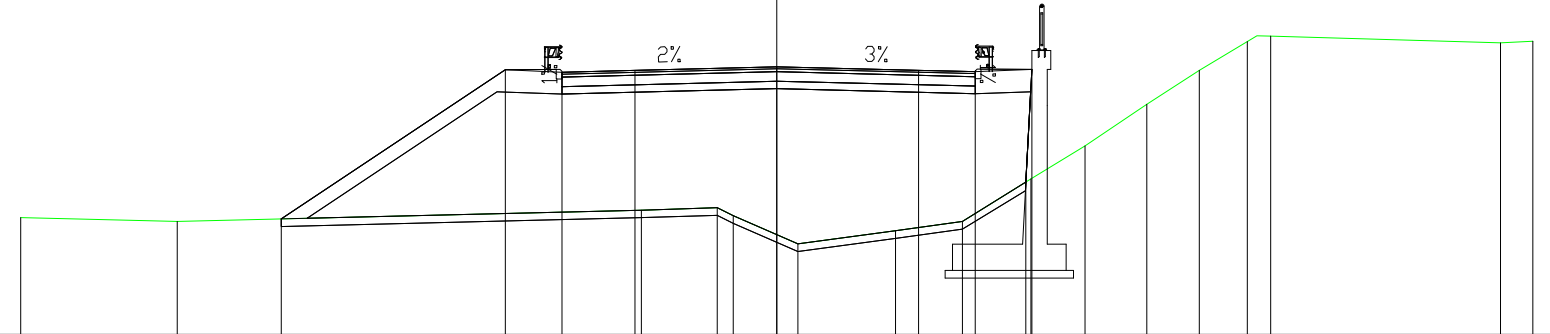

PROGRESSIVE TERRENO	-20.00	-15.86		-3.58	-1.57	-1.15	0.55	3.14	4.91	6.72	8.15	9.79	11.18	12.45	13.06		19.14	20.00
PARZIALI TERRENO		4.14		12.28		2.01	0.42	1.70	2.59	1.77	1.81	1.43	1.64	1.39	1.27	0.61	6.08	0.86
QUOTE TERRENO	12.09	11.99		12.29	12.35	12.14	11.39	11.74	11.99	13.11	13.99	15.08	15.99	16.74	16.89		16.71	16.76
PROGRESSIVE PROGETTO			-13.11		-7.18	-5.68	-3.75		0.00	3.75	5.25	6.59	6.75					
PARZIALI PROGETTO				5.93	1.50	1.93	3.75		3.75	1.50	1.34	0.16						
QUOTE PROGETTO			12.05		16.00	15.94	15.99		16.08	15.99	15.95	13.03	16.01					

PROFILO ASSE OVEST-EST


SEZIONE 4

PROGRESSIVA 150.00

A	RILEVATO	m	118,58
C	BINDER	m	0,87
D	BASE	m	2,73
E	FONDAZIONE	m	2,19
SC	SCOTICO	m	5,55
a	USURA	m	10,93
b	VEGETALE	m	16,51



200
200

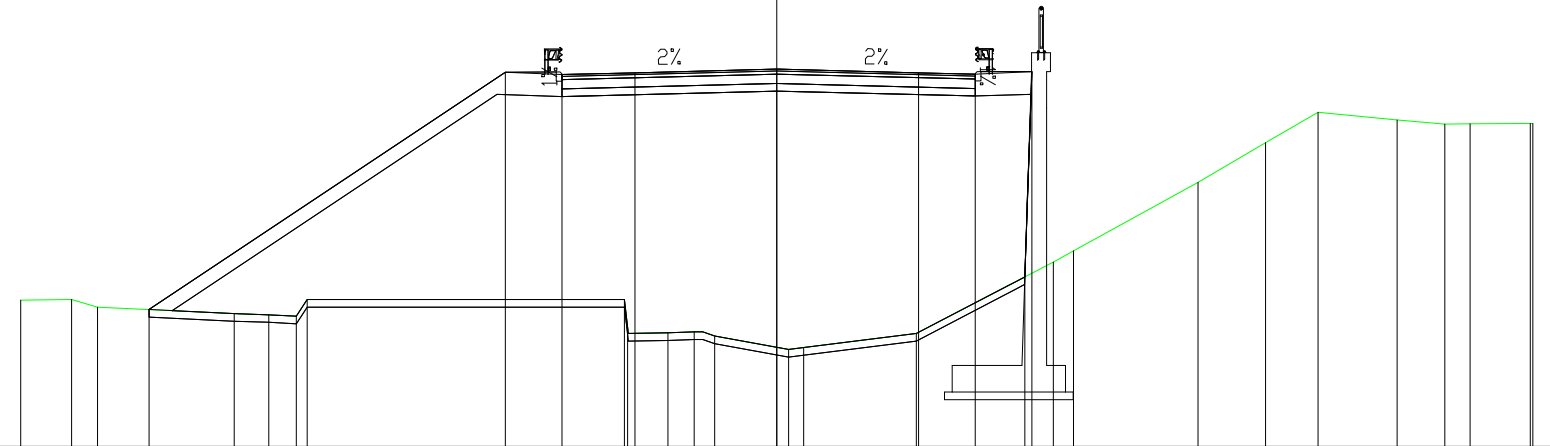

PROGRESSIVE TERRENO	-20.00	-18.65	-17.97	-14.35	-13.44	-12.71	-12.42	-4.03	-3.94	-2.88	-2.18	-1.64	0.31	0.71	3.69	7.31	7.85	11.15	12.93	14.31	16.41	17.67	18.34	19.93	20.00
PARZIALI TERRENO	1.35	0.68	3.62	0.91	0.73	0.29	8.39	0.09	1.06	0.70	0.54	1.95	0.40	2.98	3.62	0.54	3.30	1.78	1.38	2.10	1.26	0.67	1.59	0.07	
QUOTE TERRENO	12.87	12.88	12.69	12.51	12.48	12.44	12.88	12.15	12.01	12.03	11.92	11.56	11.61	11.99	13.88	14.17	15.99	17.04	17.84	17.64	17.53	17.53	17.54	17.55	
PROGRESSIVE PROGETTO			-16.60				-7.18	-5.68	-3.75			0.00		3.75	5.25	6.56	6.75								
PARZIALI PROGETTO						9.42	1.50	1.93	3.75			3.75		1.50	1.31	0.19									
QUOTE PROGETTO			12.62				18.90	18.84	18.88			18.98		18.88	18.85	13.49	18.91								

PROFILO ASSE OVEST-EST


SEZIONE 8

PROGRESSIVA 350.00

A	RILEVATO	mq	96.00
C	BINDER	mq	0.88
D	BASE	mq	2.73
E	FONDAZIONE	mq	2.18
SC	SCOTICO	mq	1.46
a	USURA	m	10.93
b	VEGETALE	m	14.33



200
200

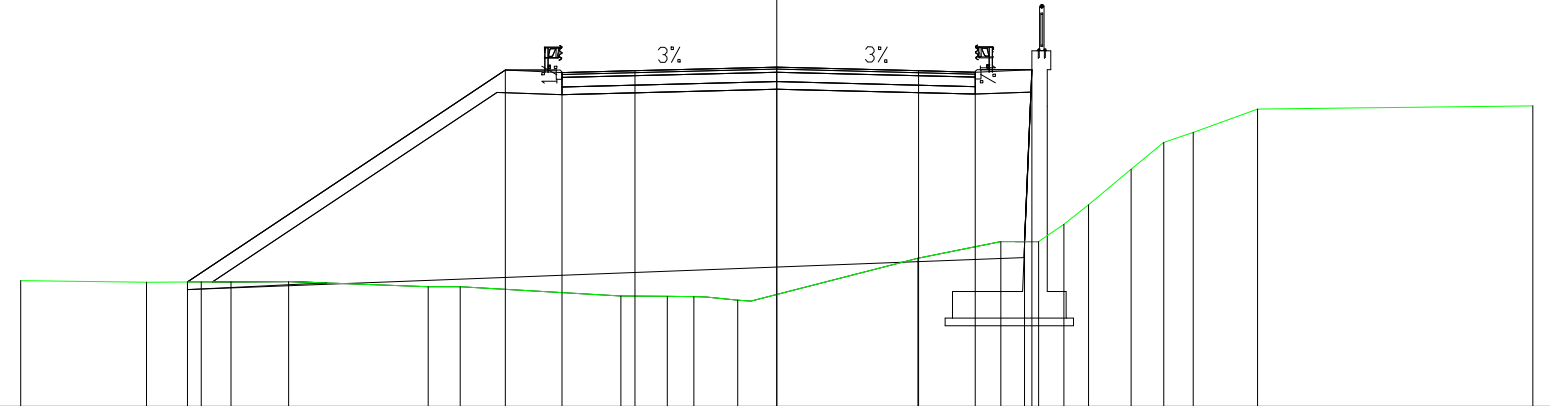

PROGRESSIVE TERRENO	-20.00	-16.68	-15.23	-14.44	-12.91	-9.22	-8.37	-4.12	-2.90	-2.19	-1.04	3.73	5.92	6.93	7.60	8.25	9.37	10.24	11.01	12.71	20.00
PARZIALI TERRENO		3.32	1.45	0.79	1.53	3.69	0.85	4.25	1.22	0.71	1.15	4.77	2.19	1.01	0.67	0.65	1.12	0.87	0.77	1.70	7.29
QUOTE TERRENO	12.32	12.29	12.29	12.29	12.30	12.17	12.16	11.92	11.91	11.90	11.81	12.92	13.36	13.36	13.82	14.33	15.27	15.99	16.25	16.86	16.95
PROGRESSIVE PROGETTO		-15.59				-7.18	-5.68	-3.75			0.00	3.75	5.25	6.56	6.75						
PARZIALI PROGETTO			8.41			1.50	1.93	3.75			3.75	1.50	1.31	0.19							
QUOTE PROGETTO		12.29				17.89	17.83	17.88			17.97	17.88	17.84	13.36	17.91						

PROFILO ASSE OVEST-EST


SEZIONE 11

PROGRESSIVA 500.00

A	RILEVATO	mq	15.64
B	STERRO	mq	0.04
C	BINDER	mq	1.17
D	BASE	mq	3.68
E	FONDAZIONE	mq	2.94
SC	SCOTICO	mq	1.21
a	USURA	m	14.69
b	VEGETALE	m	5.47

10

200
200

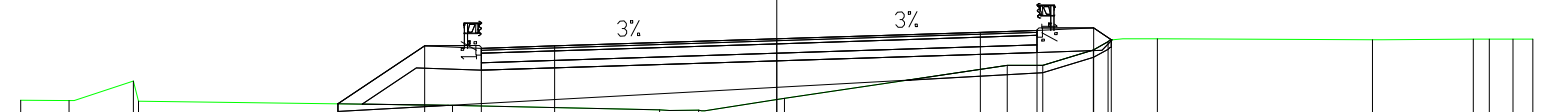

PROGRESSIVE TERRENO	-20.00	-18.72	-17.02	-16.89		-8.57	-3.10	-2.06	0.20		6.09	7.03	8.38	8.76	10.07	15.75	18.43	18.84	19.48	20.00
PARZIALI TERRENO	1.28	1.70	0.13		8.32		1.04	2.26		5.89	0.94	1.35	0.38	1.31		5.68	2.68	0.41	0.64	0.52
QUOTE TERRENO	12.44	12.43	12.95	12.42		12.30	12.18	12.17	12.49		13.36	13.36	13.77	13.99	14.06	14.04	14.06	14.06	14.06	14.06
PROGRESSIVE PROGETTO					-11.61	-9.31	-7.81	-5.88	0.00		5.38	6.88	8.38	8.85						
PARZIALI PROGETTO					2.30	1.50	1.93		5.88		5.38	1.50	1.50	0.47						
QUOTE PROGETTO					12.34	13.88	13.81	13.87	14.06		14.23	14.28	14.35	14.04						

PROFILO ASSE OVEST-EST


SEZIONE 12

PROGRESSIVA 550.00

A	RILEVATO	mq	18.11
B	STERRO	mq	1.02
C	BINDER	mq	1.17
D	BASE	mq	3.67
E	FONDAZIONE	mq	2.95
SC	SCOTICO	mq	3.91
a	USURA	m	14.69
b	VEGETALE	m	4.47



200
200

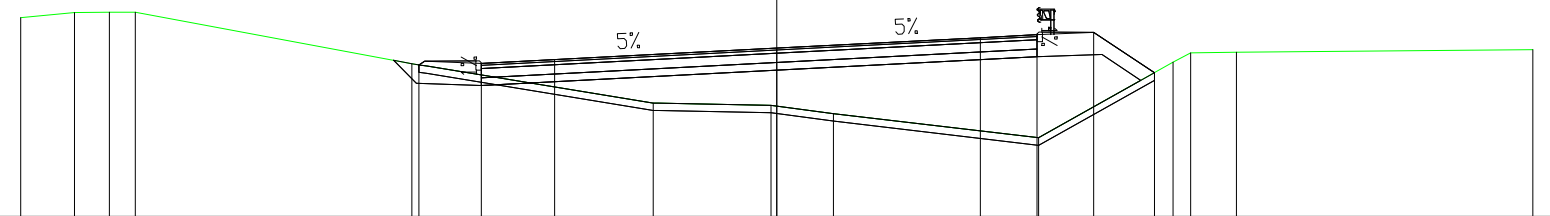


PROGRESSIVE TERRENO	-20.00	-18.58	-17.66	-16.97	-9.65	-3.27	-0.15	1.50	6.92	10.48	10.95	12.16	20.00
PARZIALI TERRENO	1.42	0.92	0.69	7.32	6.38	3.12	1.65	5.42	3.56	0.47	1.21	7.84	
QUOTE TERRENO	14.25	14.40	14.40	14.40	13.04	12.00	11.94	11.72	11.08	13.08	13.33	13.34	13.41
PROGRESSIVE PROGETTO					-9.47	-7.81	-5.88	0.00	5.38	6.88	8.38	9.99	
PARZIALI PROGETTO					1.66	1.93	5.88	5.38	1.50	1.50	1.61		
QUOTE PROGETTO					13.01	13.04	13.14	13.45	13.73	13.81	13.87	12.80	

PROFILO ASSE OVEST-EST

SEZIONE 13

PROGRESSIVA 600.00

A	RILEVATO	m	16.27
C	BINDER	m	1.18
D	BASE	m	3.67
E	FONDAZIONE	m	2.94
SC	SCOTICO	m	4.47
a	USURA	m	14.69
b	VEGETALE	m	7.35

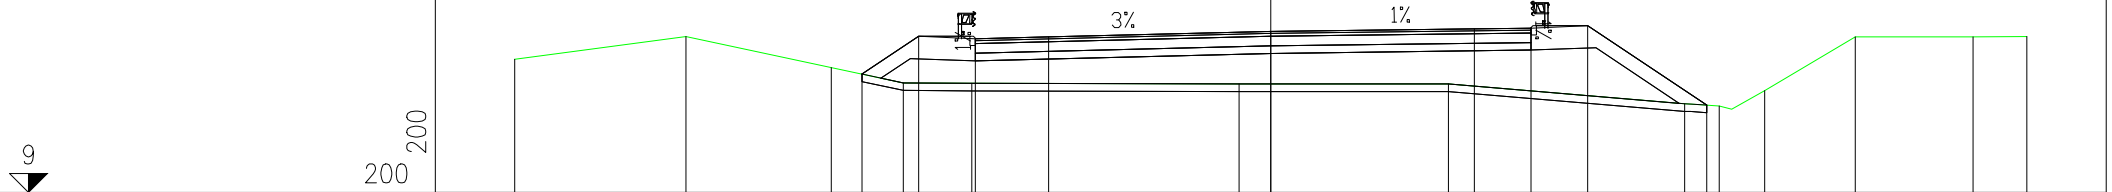

PROGRESSIVE TERRENO	-20.00	-15.47	-11.63	-9.72	-7.91	-0.84	4.70	10.95	11.86	13.07	15.46	18.58	20.00
PARZIALI TERRENO	4.53	3.84	1.91	1.81	7.07	5.54	6.25	0.91	1.21	2.39	3.12	1.42	
QUOTE TERRENO	12.52	13.12	12.30	11.90	11.89	11.87	11.87	11.34	11.28	11.69	13.11	13.11	13.12
PROGRESSIVE PROGETTO			-10.81	-9.31	-7.81	-5.88	0.00	5.38	6.88	8.38	11.53		
PARZIALI PROGETTO			1.50	1.50	1.93	5.88	5.38	1.50	1.50	3.15			
QUOTE PROGETTO			12.13	13.13	13.06	13.11	13.26	13.32	13.34	13.41	11.31		

PROFILO ASSE OVEST-EST


SEZIONE 14

PROGRESSIVA 650.00

A	RILEVATO	mq	7.34
C	BINDER	mq	1.17
D	BASE	mq	3.68
E	FONDAZIONE	mq	2.94
SC	SCOTICO	mq	4.13
a	USURA	m	14.69
b	VEGETALE	m	5.66



200
200

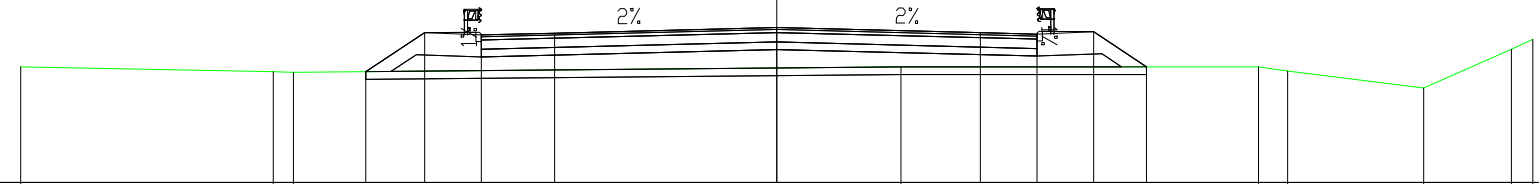

PROGRESSIVE TERRENO	-20.00	-13.32	-12.78	3.28	12.74	13.51	17.11	19.43	20.00		
PARZIALI TERRENO	6.68	0.54	16.06	9.46	0.77	3.60	2.32	0.57			
QUOTE TERRENO	12.06	11.93	11.91	12.06	12.06	11.95	11.50	12.52	12.78		
PROGRESSIVE PROGETTO			-10.87	-9.31	-7.81	-5.88	0.00	5.38	6.88	8.38	9.78
PARZIALI PROGETTO			1.56	1.50	1.93	5.88	5.38	1.50	1.50	1.40	
QUOTE PROGETTO			11.93	12.96	12.90	12.95	13.09	12.96	12.92	12.99	12.06

PROFILO ASSE OVEST-EST


SEZIONE 15

PROGRESSIVA 703.82

A	RILEVATO	m	0.45
B	STERRO	m	6.49
C	BINDER	m	1.17
D	BASE	m	3.67
E	FONDAZIONE	m	2.95
SC	SCOTICO	m	3.77
a	USURA	m	14.69
b	VEGETALE	m	4.17



200
200

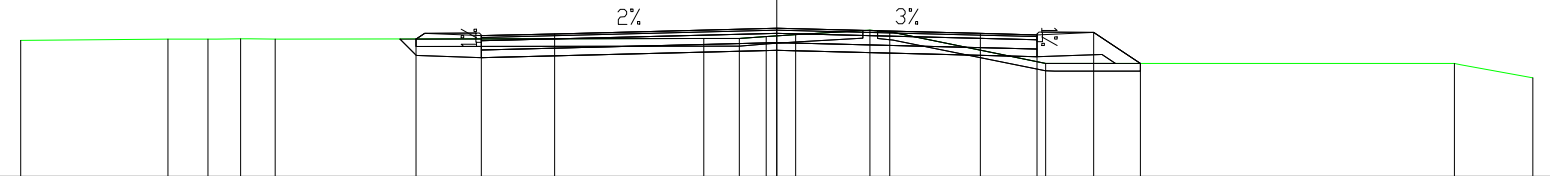


PROGRESSIVE TERRENO	-20.00	-16.10	-15.05	-14.18	-13.27		-1.93	-0.99	-0.28	0.49	2.46	2.99	7.11	17.93	20.00
PARZIALI TERRENO	3.90	1.05	0.87	0.91		11.34	0.94	0.71	0.77	1.97	0.53	4.12		10.82	2.07
QUOTE TERRENO	12.59	12.63	12.64	12.64	12.63		12.65	12.65	12.70	12.75	12.87	12.82	11.99	11.99	11.61
PROGRESSIVE PROGETTO						-9.54	-7.81	-5.88		0.00		5.38	6.88	8.38	9.62
PARZIALI PROGETTO						1.73	1.93		5.88		5.38	1.50	1.50	1.24	
QUOTE PROGETTO						12.64	12.72	12.77		12.92		12.78	12.75	12.81	11.99

PROFILO ASSE OVEST-EST

SEZIONE 16

PROGRESSIVA 750.00

B	STERRO	mq	2.75
C	BINDER	mq	1.05
D	BASE	mq	3.25
E	FONDAZIONE	mq	2.60
SC	SCOTICO	mq	3.40
a	USURA	m	13.01
b	VEGETALE	m	3.69

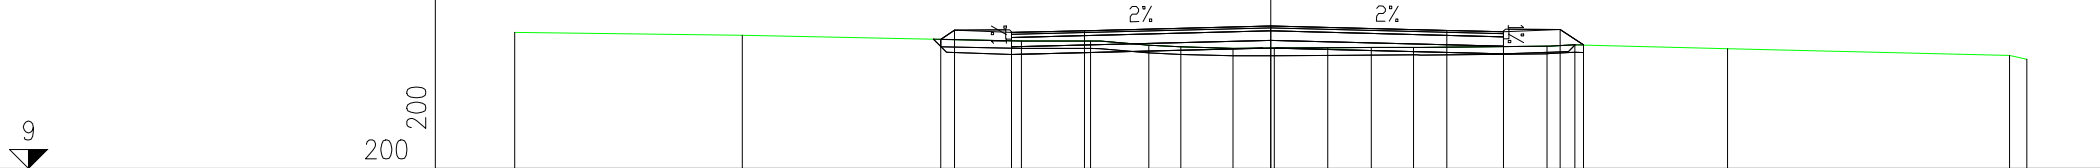

PROGRESSIVE TERRENO	-20.00	-13.98	-6.60	-4.77	-3.23	-2.38	-1.00	0.09	1.51	2.66	3.78	7.31	8.04	12.08	19.54	20.00
PARZIALI TERRENO	6.02	7.38	1.83	1.54	0.85	1.38	1.09	1.42	1.15	1.12	3.53	0.73	4.04	7.46	0.46	
QUOTE TERRENO	12.60	12.52	12.37	12.37	12.26	12.22	12.18	12.18	12.19	12.20	12.20	12.23	12.27	12.17	11.99	11.89
PROGRESSIVE PROGETTO			-8.73	-8.36	-6.86	-4.93	0.00	4.65	6.15	7.65	8.27					
PARZIALI PROGETTO			0.37	1.50	1.93	4.93	4.65	1.50	1.50	0.62						
QUOTE PROGETTO			12.41	12.66	12.60	12.64	12.77	12.65	12.61	12.68	12.27					

PROFILO ASSE OVEST-EST

SEZIONE 19

PROGRESSIVA 883.34


B STERRO

mq 146.59

6

200
200

PROGRESSIVE TERRENO	-20.00	-17.59	-13.49	-11.63	-7.66	-5.90	-3.45	-2.46	0.67	3.77	7.02	7.69	8.14	11.09	12.46	14.52	15.22	17.17	18.49	19.73	20.00	
PARZIALI TERRENO		2.41	4.10	1.86	3.97	1.76	2.45	0.99	3.13	3.10	3.25	0.67	0.45	2.95	1.37	2.06	0.70	1.95	1.32	1.24	0.27	
QUOTE TERRENO	17.47	17.57	17.78	17.82	17.99	18.02	18.10	18.12	18.23	18.38	18.50	18.50	18.51	18.67	18.75	18.85	18.87	18.93	18.96	19.00	19.00	
PROGRESSIVE PROGETTO					-6.86	-6.86	-5.68	-3.75	0.00	3.75	5.25	6.10	7.05			14.06						
PARZIALI PROGETTO					1.18	1.93	3.75		3.75	1.50	0.85	0.95		7.01								
QUOTE PROGETTO					18.00	11.80	11.55	11.60	11.70	11.60	11.56	11.81	11.81			18.83						

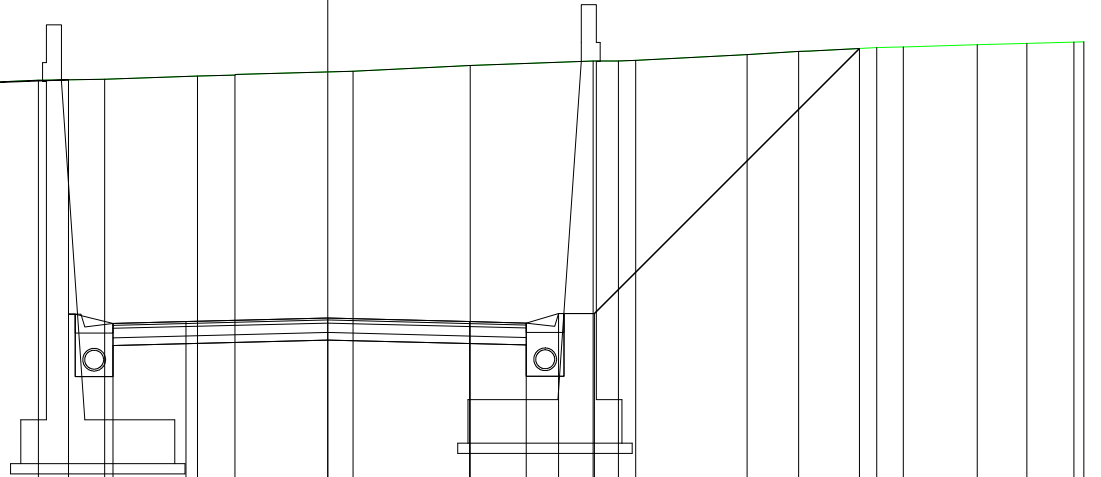

PROFILO ASSE OVEST-EST

SEZIONE 20

PROGRESSIVA 950.00

B	STERRO	mq	33.26
C	BINDER	mq	0.87
D	BASE	mq	2.74
E	FONDAZIONE	mq	2.19
α	USURA	m	10.93

200
200



PROGRESSIVE TERRENO	-20.00	-12.35	-11.94	-10.67	-8.89	-5.39	-4.91	-3.41	9.58	10.30	19.03	20.00			
PARZIALI TERRENO	7.65	0.41	1.27	1.78	3.50	0.48	1.50	12.99	0.72	8.73	0.97				
QUOTE TERRENO	11.99	11.99	11.81	11.15	11.82	12.00	12.00	12.01	12.14	12.16	11.99	11.86			
PROGRESSIVE PROGETTO						-6.86	-6.86	-5.68	-3.75	0.00	3.75	5.25	6.10	6.43	6.43
PARZIALI PROGETTO						1.18	1.93	3.75	3.75	1.50	0.85	0.33			
QUOTE PROGETTO						11.92	10.66	10.41	10.46	10.56	10.46	10.43	10.68	12.11	10.68


PROFILO ASSE OVEST-EST

SEZIONE 21

PROGRESSIVA 1000.00

B	STERRO	mq	46.74
C	BINDER	mq	0.87
D	BASE	mq	2.73
E	FONDAZIONE	mq	2.19
a	USURA	m	10.93

3
200 200

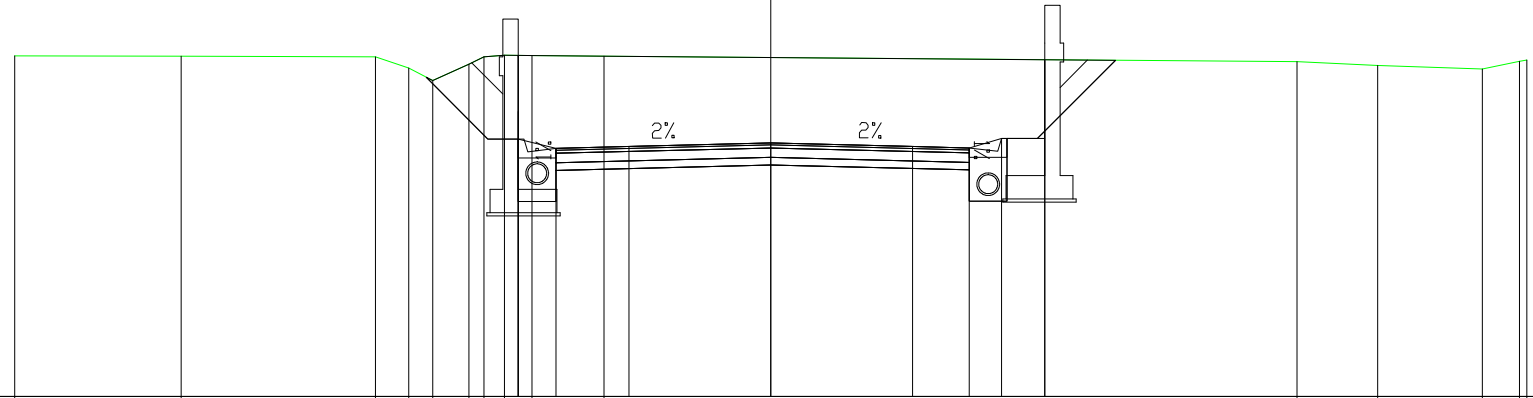

PROGRESSIVE TERRENO	-20.00	-15.60	-10.46	-9.58	-8.94	-7.98	-7.59	-7.05	-6.32	-4.41	13.92	16.05	18.82	19.81	20.00
PARZIALI TERRENO	4.40	5.14	0.88	0.64	0.96	0.39	0.54	0.73	1.91	18.33	2.13	2.77	0.99	0.19	
QUOTE TERRENO	12.00	12.00	11.99	11.68	11.35	11.78	11.99	12.02	12.02	12.00	11.86	11.76	11.66	11.86	11.90
PROGRESSIVE PROGETTO						-6.68	-6.68	-6.68	-5.68	-3.75	0.00	3.75	5.25	6.10	7.25
PARZIALI PROGETTO								1.00	1.93	3.75	3.75	1.50	0.85	1.15	
QUOTE PROGETTO						9.81	10.53	12.02	9.56	9.61	9.70	9.61	9.57	9.82	9.82


PROFILO ASSE OVEST-EST

SEZIONE 22

PROGRESSIVA 1050.00

B	STERRO	mq	63.79
C	BINDER	mq	0.88
D	BASE	mq	2.73
E	FONDAZIONE	mq	2.18
a	USURA	m	10.93

3
200 200

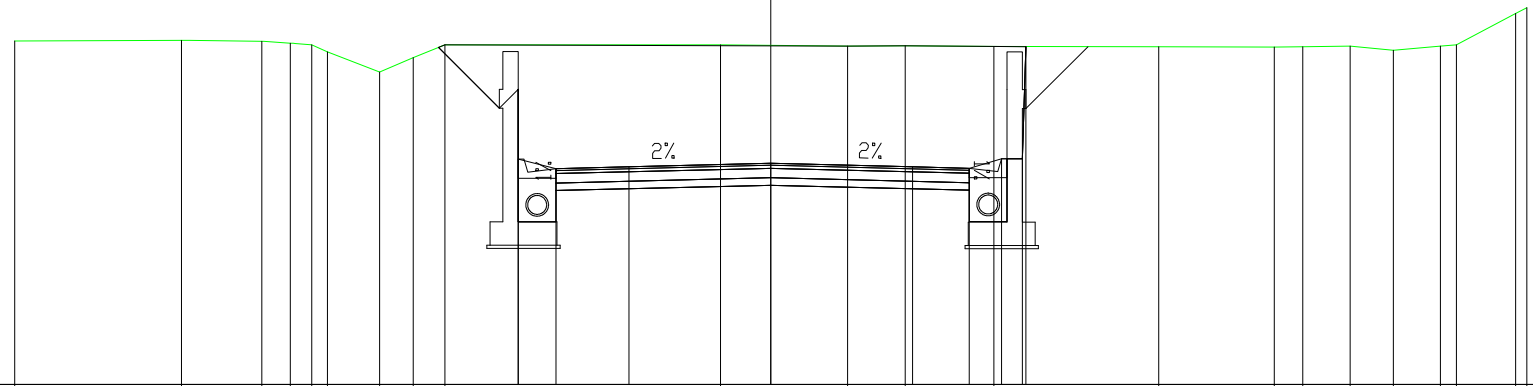

PROGRESSIVE TERRENO	-20.00	-15.59	-13.47	-12.71	-12.14	-11.73	-10.35	-9.46	-8.62	-1.33	2.03	3.56	5.90	10.26	13.32	14.07	15.33	16.47	17.71	18.14	19.70	20.00
PARZIALI TERRENO	4.41	2.12	0.76	0.57	0.41	1.38	0.89	0.84	7.29	3.36	1.53	2.34	4.36	3.06	0.75	1.26	1.14	1.24	0.43	1.56	0.30	
QUOTE TERRENO	12.09	12.10	12.07	12.02	11.99	11.80	11.26	11.64	11.99	11.99	11.95	11.96	11.94	11.93	11.92	11.93	11.95	11.84	11.95	11.99	12.81	12.96
PROGRESSIVE PROGETTO									-6.68	-6.68	-5.68	-3.75	0.00	3.75	5.25	6.10	6.65	6.75				
PARZIALI PROGETTO									1.00	1.93	3.75	3.75	1.50	0.85	0.55	0.10						
QUOTE PROGETTO									8.96	10.81	8.71	8.75	8.85	8.75	8.72	8.97	8.97	11.93				


PROFILO ASSE OVEST-EST

SEZIONE 23

PROGRESSIVA 1100.00

B	STERRO	mq	83.17
C	BINDER	mq	0.87
D	BASE	mq	2.73
E	FONDAZIONE	mq	2.19
a	USURA	m	10.93

200
200

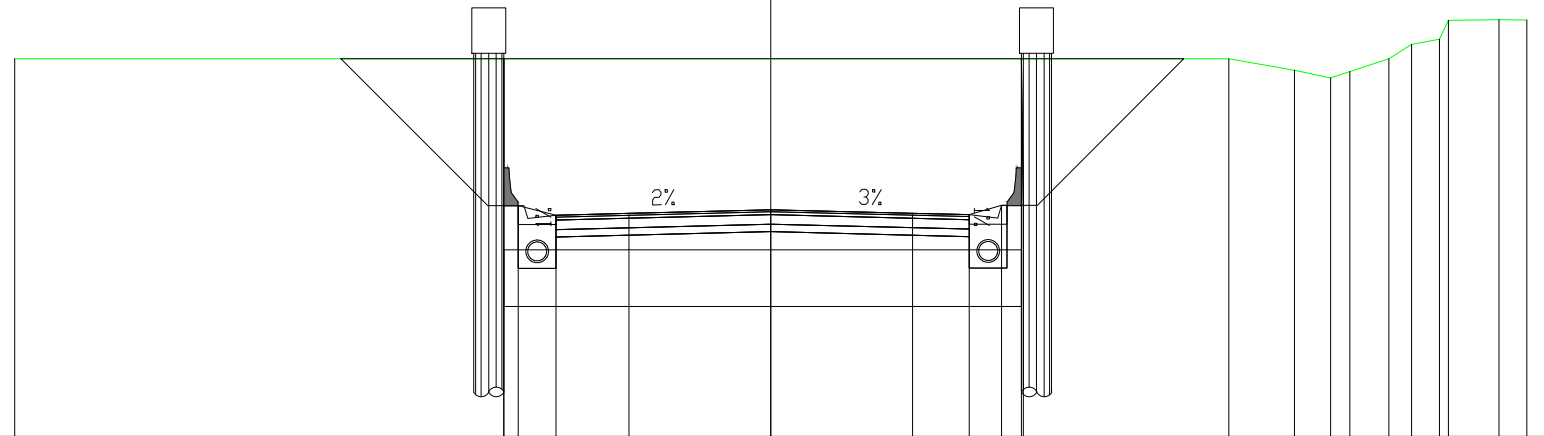

PROGRESSIVE TERRENO	-20.00									12.11	13.85	14.81	15.32	16.35	16.95	17.69	17.92	19.26	20.00
PARZIALI TERRENO					32.11					1.74	0.96	0.51	1.03	0.60	0.74	0.23	1.34	0.74	
QUOTE TERRENO	11.99									11.99	11.69	11.48	11.65	11.99	12.37	12.51	13.01	13.02	13.02
PROGRESSIVE PROGETTO			-7.06	-7.06	-6.68	-5.68	-3.75	0.00		3.75	5.25	6.10	6.63	6.68					
PARZIALI PROGETTO				1.38	1.93	3.75		3.75	1.50	0.85	0.53	0.05							
QUOTE PROGETTO	8.10	11.99	8.10	7.85	7.90	7.99	7.90	7.86	8.11	11.99	8.11								

PROFILO ASSE OVEST-EST


SEZIONE 28

PROGRESSIVA 1350.00

B	STERRO	mq	211.05
C	BINDER	mq	0.87
D	BASE	mq	2.74
E	FONDAZIONE	mq	2.19
a	USURA	m	10.93

-5
200
200

PROGRESSIVE TERRENO	-20.00	-16.44	-9.92	-4.23		9.12	11.86	12.36	14.02	20.00				
PARZIALI TERRENO		3.56	6.52	5.69		13.35	2.74	0.50	1.66	5.98				
QUOTE TERRENO	12.34	12.33	12.34	12.28		12.30	13.13	13.29	13.31	13.43				
PROGRESSIVE PROGETTO				-6.93	-6.88	-6.68	-5.68	-3.75	0.00	3.75	5.25	6.10	6.47	6.52
PARZIALI PROGETTO				0.05	1.20	1.93	3.75	3.75	1.50	0.85	0.37	0.05		
QUOTE PROGETTO				3.85	12.33	3.85	3.60	3.65	3.75	3.65	3.61	3.86	12.30	3.86

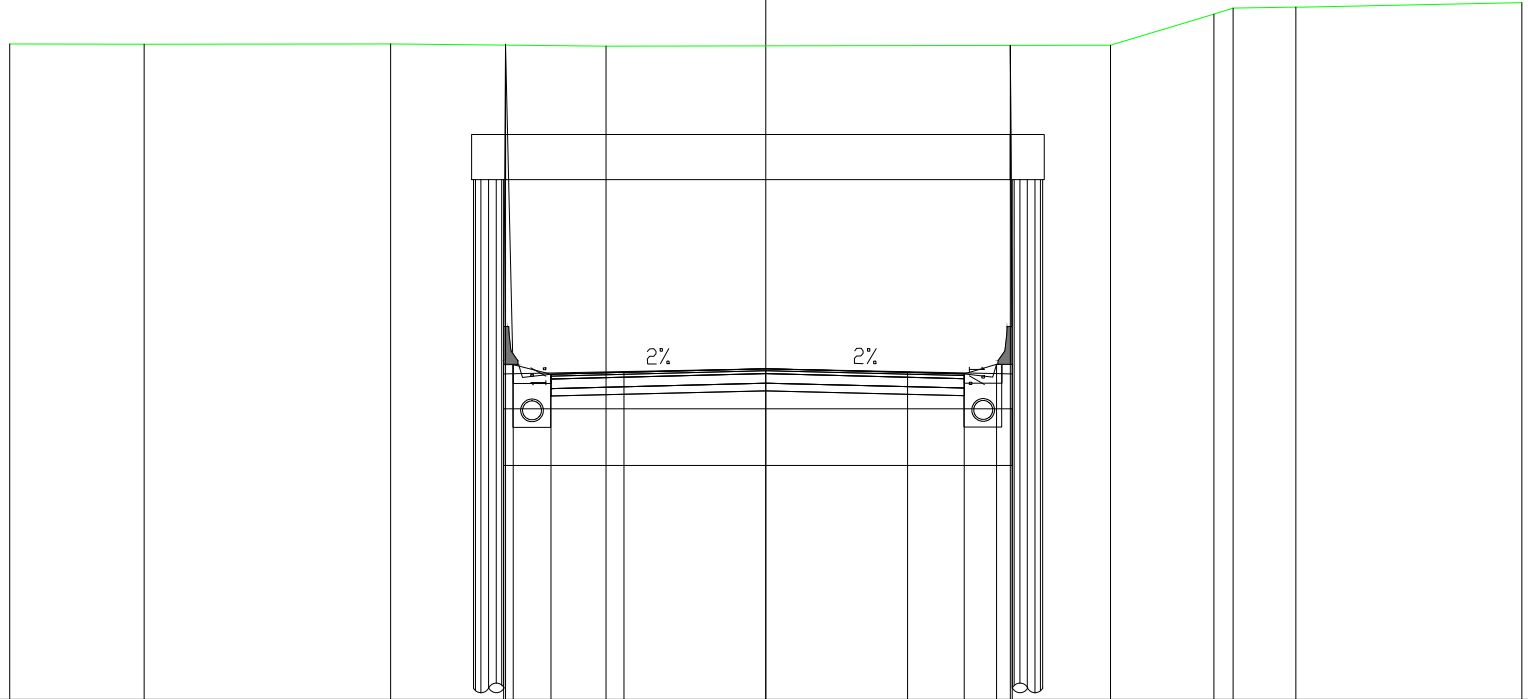

PROFILO ASSE OVEST-EST


SEZIONE 24

PROGRESSIVA 1150.00

B	STERRO	mq	105.71
C	BINDER	mq	0.87
D	BASE	mq	2.73
E	FONDAZIONE	mq	2.19
α	USURA	m	10.93



200
200

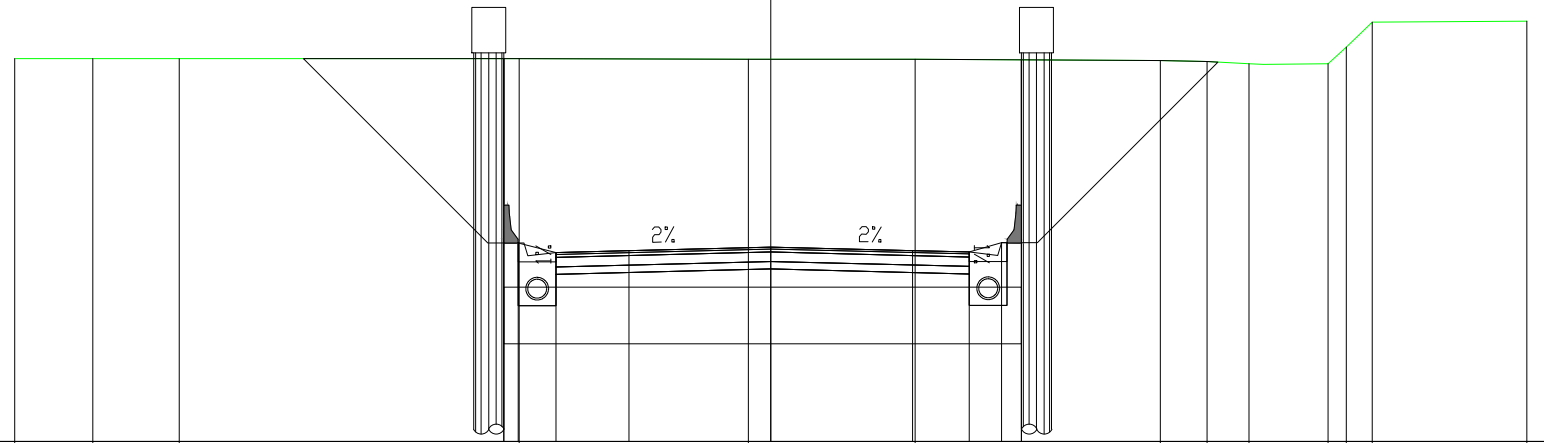

PROGRESSIVE TERRENO	-20.00	-17.93	-15.65	-6.65	-0.59	3.82	10.30	11.54	12.65	14.74	15.22	15.91	20.00
PARZIALI TERRENO	2.07	2.28	9.00	6.06	4.41	6.48	1.24	1.11	2.09	0.48	0.69	4.09	
QUOTE TERRENO	12.13	12.13	12.13	12.12	12.11	12.11	12.08	12.05	11.99	11.99	12.43	13.09	13.11
PROGRESSIVE PROGETTO				-7.06	-7.06	-6.68	-5.68	-3.75	0.00	3.75	5.25	6.10	6.63
PARZIALI PROGETTO				1.38	1.93	3.75	3.75	1.50	0.85	0.53			
QUOTE PROGETTO				7.25	12.12	7.25	7.00	7.05	7.14	7.05	7.01	7.26	12.09

PROFILO ASSE OVEST-EST


SEZIONE 25

PROGRESSIVA 1200.00

B	STERRO	mq	126.58
C	BINDER	mq	0.88
D	BASE	mq	2.73
E	FONDAZIONE	mq	2.18
a	USURA	m	10.93



200
200

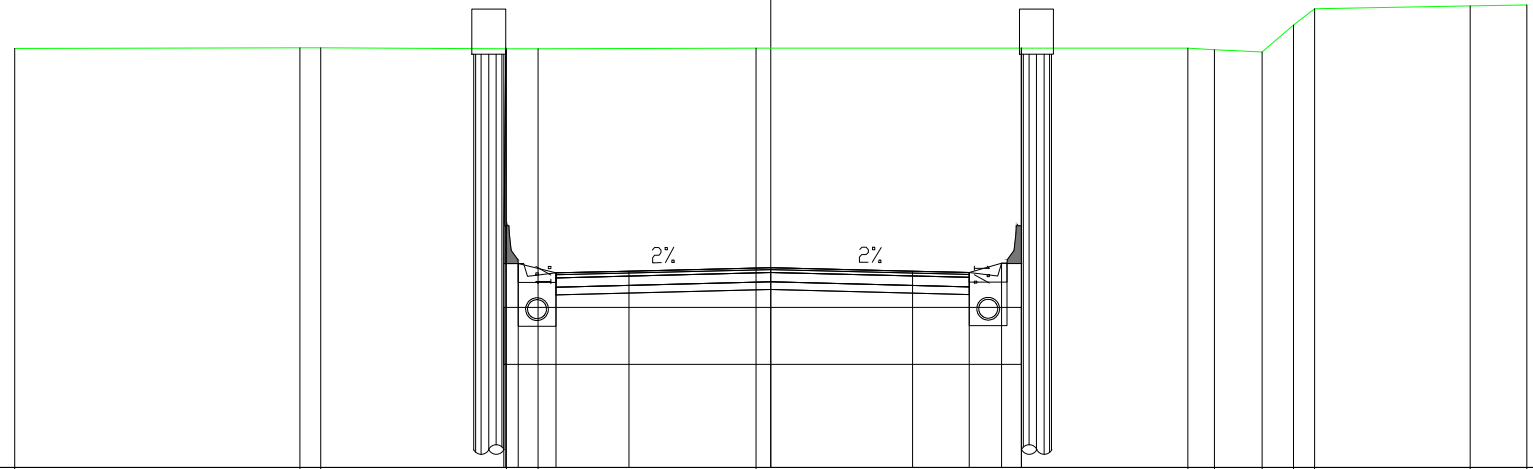


PROGRESSIVE TERRENO	-20.00	-12.45	-11.91	-6.99	-6.16	-0.39	11.03	11.74	12.99	13.82	14.38	18.50	20.00	
PARZIALI TERRENO	7.55	0.54	4.92	0.83	5.77	11.42	0.71	1.25	0.83	0.56	4.12	1.50		
QUOTE TERRENO	12.08	12.10	12.10	12.08	12.08	12.09	12.09	12.05	11.99	12.70	13.14	13.21	13.24	
PROGRESSIVE PROGETTO				-7.06	-7.01	-6.68	-5.68	-3.75	0.00	3.75	5.25	6.10	6.63	6.63
PARZIALI PROGETTO				0.05	1.33	1.93	3.75	3.75	1.50	0.85	0.53			
QUOTE PROGETTO				6.39	12.08	6.39	6.14	6.19	6.29	6.19	6.16	6.41	6.41	12.09

PROFILO ASSE OVEST-EST

SEZIONE 27

PROGRESSIVA 1300.00

B	STERRO	mq	181.19
C	BINDER	mq	0.87
D	BASE	mq	2.73
E	FONDAZIONE	mq	2.19
a	USURA	m	10.93

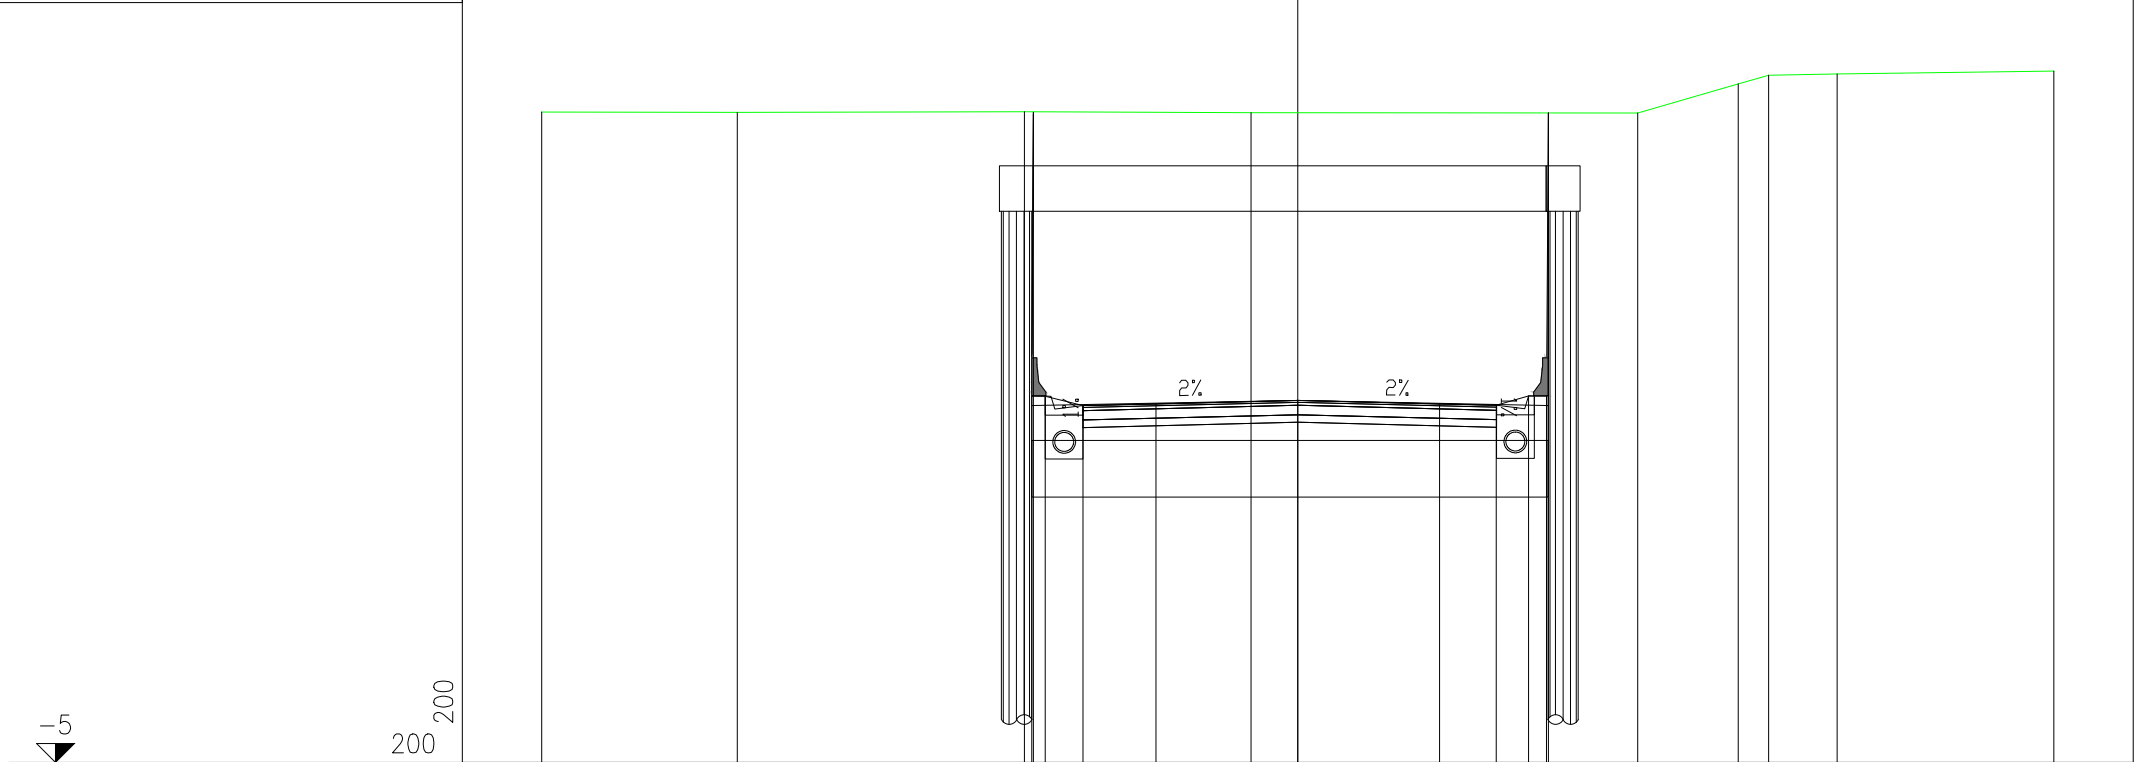

PROGRESSIVE TERRENO	-20.00	-14.83	-7.23	-1.24	8.99	11.65	12.45	14.27	20.00				
PARZIALI TERRENO		5.17	7.60	5.99	10.23	2.66	0.80	1.82	5.73				
QUOTE TERRENO	12.21	12.20	12.21	12.19	12.18	12.95	13.18	13.21	13.29				
PROGRESSIVE PROGETTO			-7.04	-6.99	-6.68	-5.68	-3.75	0.00	3.75	5.25	6.10	6.57	6.63
PARZIALI PROGETTO			0.05	1.31	1.93	3.75	3.75	1.50	0.85	0.47	0.06		
QUOTE PROGETTO			4.69	12.20	4.69	4.44	4.48	4.58	4.48	4.45	4.70	4.70	12.18

PROFILO ASSE OVEST-EST

SEZIONE 30

PROGRESSIVA 1424.79

B	STERRO	mq	443.42
C	BINDER	mq	0.89
D	BASE	mq	2.73
E	FONDAZIONE	mq	2.19
α	USURA	m	10.94



200
200

PROGRESSIVE
TERRENO

PARZIALI
TERRENO


QUOTE
TERRENO

PROGRESSIVE
PROGETTO

PARZIALI
PROGETTO

QUOTE
PROGETTO

-20.00	-17.72			-3.79	-1.86	-1.42	0.08		6.00		9.31	9.84	12.63	13.19	16.39	16.88	17.54	20.00
	2.28		13.93		1.93	0.44	1.50		5.92		3.31	0.53	2.79	0.56	3.20	0.49	0.66	2.46
13.35	17.39			24.27	25.53	25.27	23.46		16.65		12.47	12.48	12.74	13.36	13.38	13.39	13.39	13.42
					-7.08	-7.07												
					0.01	1.39	1.93											
					3.25	3.30												
					3.50	3.30												
					3.25	3.30												
					3.50	3.30												
					3.25	3.30												
					3.50	3.30												

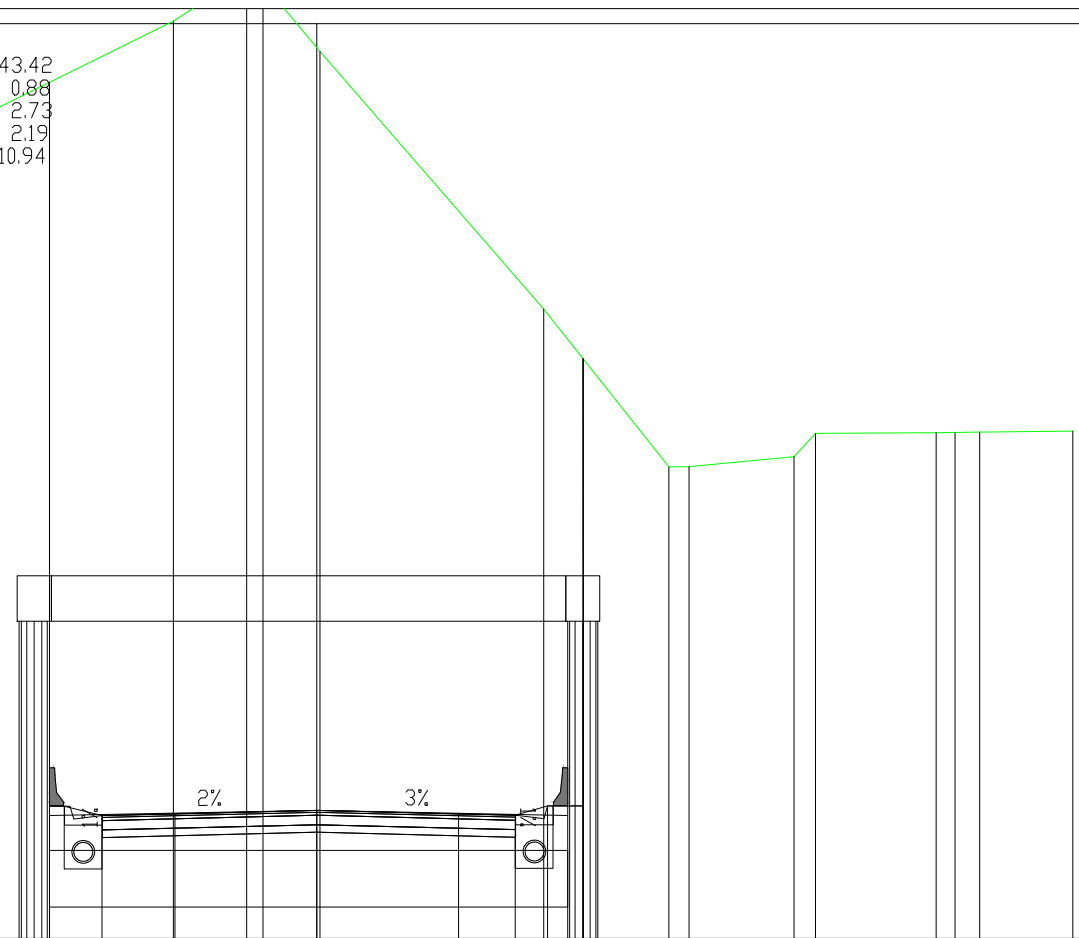

PROFILO ASSE OVEST-EST


SEZIONE 31

PROGRESSIVA 1500.00

B	STERRO	mq	194.51
C	BINDER	mq	0.87
D	BASE	mq	2.74
E	FONDAZIONE	mq	2.19
a	USURA	m	10.93

200
200

-5

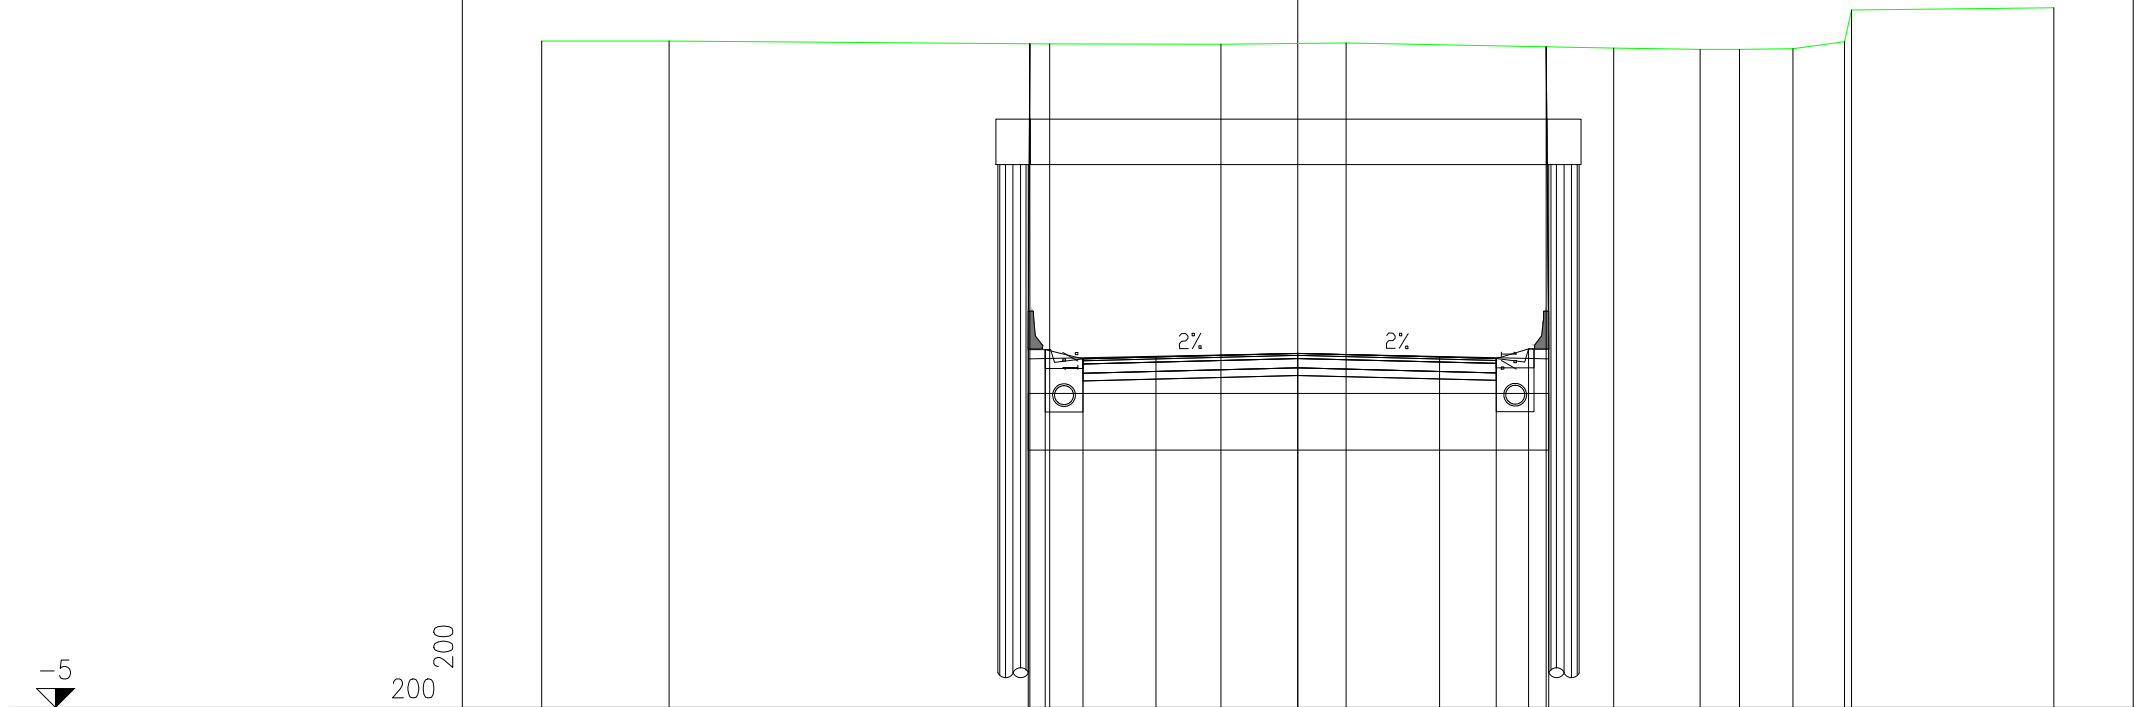

PROGRESSIVE TERRENO	-20.00	-16.63	-6.56	-2.03	1.28	8.35	10.64	11.69	13.10	14.46	14.65	20.00	
PARZIALI TERRENO		3.37	10.07	4.53	3.31	7.07	2.29	1.05	1.41	1.36	0.19	5.35	
QUOTE TERRENO	12.62	12.63	12.55	12.54	12.58	12.44	12.40	12.41	12.43	12.61	13.45	13.51	
PROGRESSIVE PROGETTO			-7.13	-7.08	-6.68	-5.68	-3.75	0.00	3.75	5.25	6.10	6.57	6.64
PARZIALI PROGETTO			0.05	0.40	1.00	1.93	3.75	3.75	1.50	0.85	0.47	0.07	
QUOTE PROGETTO			4.47	12.55	4.47	4.22	4.27	4.36	4.27	4.23	4.48	12.48	4.48


PROFILO ASSE OVEST-EST

SEZIONE 32

PROGRESSIVA 1550.00

B STERRO

mq 173.24

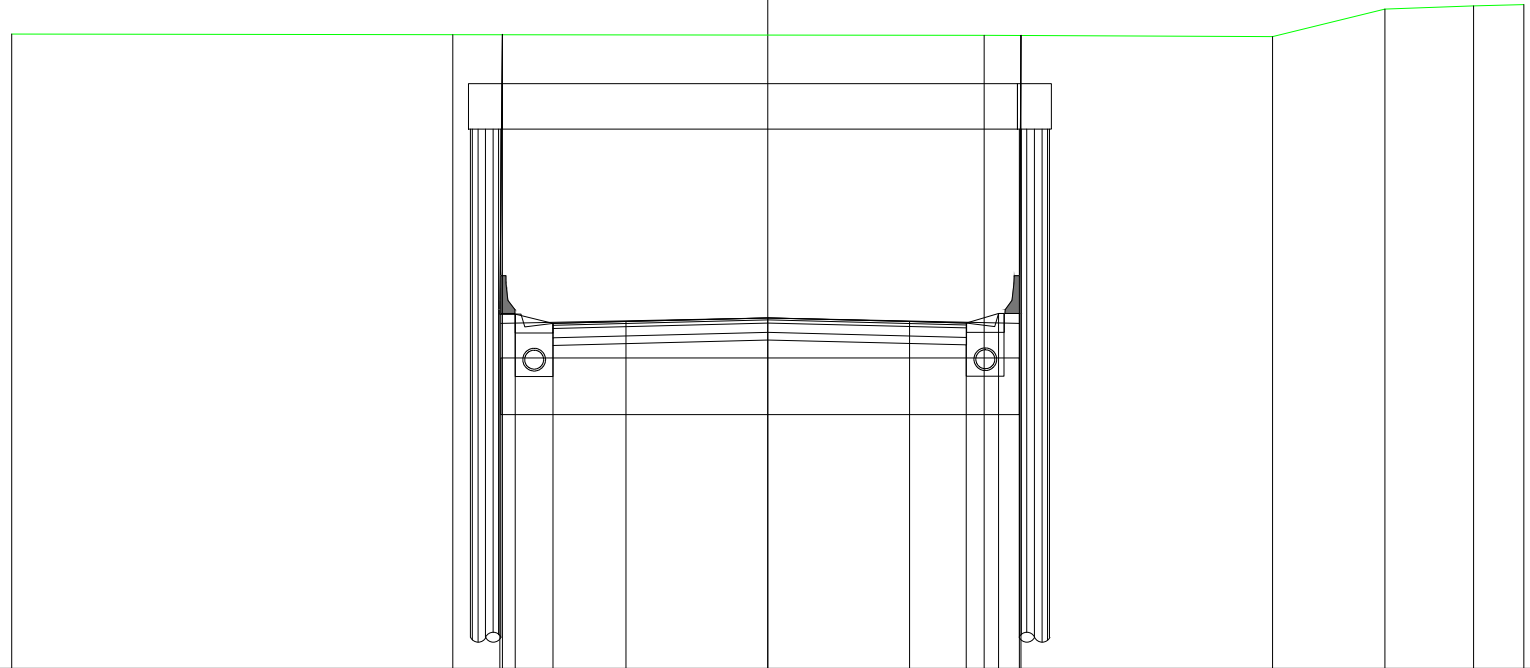

-4

200
200

PROGRESSIVE TERRENO	-20.00	-8.33	5.73	13.35	16.33	18.67	20.00					
PARZIALI TERRENO		11.67	14.06	7.62	2.98	2.34	1.33					
QUOTE TERRENO	12.78	12.77	12.75	12.72	13.44	13.52	13.56					
PROGRESSIVE PROGETTO		-7.08	-7.02	-6.68	-5.68	-3.75	0.00	3.75	5.25	6.10	6.65	6.70
PARZIALI PROGETTO		0.06	1.34	1.93	3.75	3.75	1.50	0.85	0.55	0.05		
QUOTE PROGETTO		5.38	12.77	5.38	5.13	5.17	5.27	5.17	5.14	5.39	5.39	12.75

PROFILO ASSE OVEST-EST

SEZIONE 33


PROGRESSIVA 1600.00

B STERRO

mq 144.47



200
200

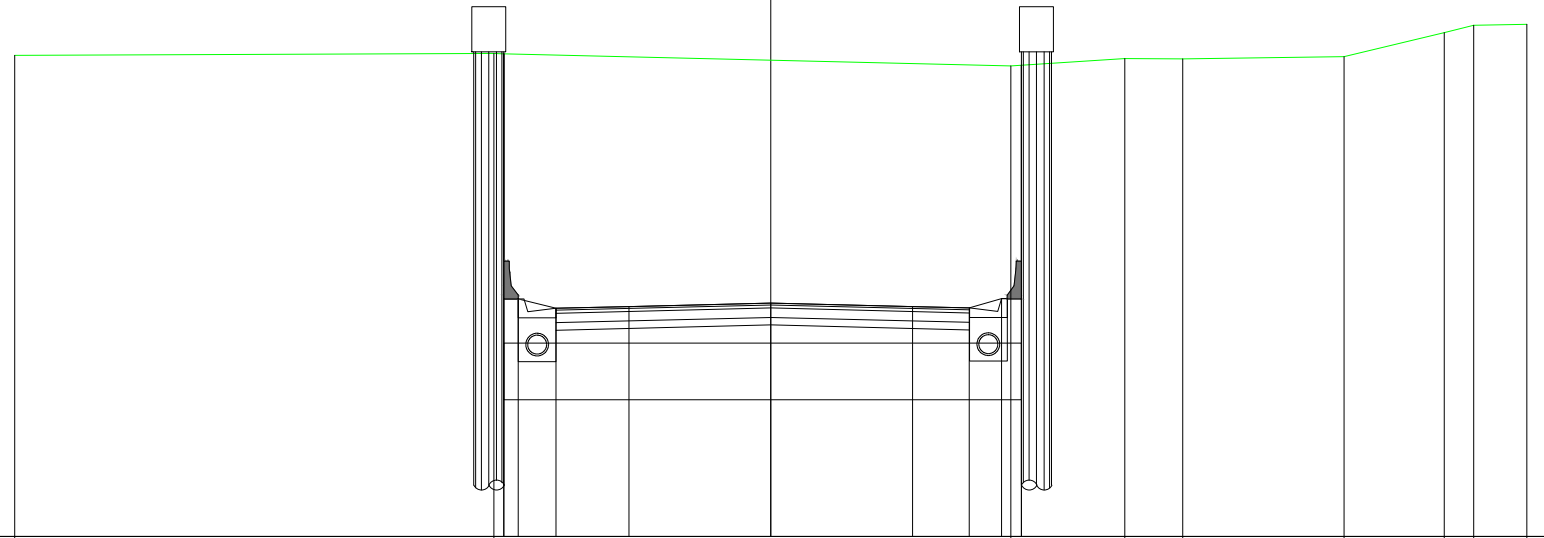

PROGRESSIVE TERRENO	-20.00	-7.32	6.35	9.36	10.89	15.17	17.82	18.59	20.00			
PARZIALI TERRENO		12.68		13.67	3.01	1.53	4.28	2.65	0.77	1.41		
QUOTE TERRENO	12.72	12.77	12.45	12.64	12.63	12.69	13.33	13.52	13.55			
PROGRESSIVE PROGETTO		-7.06	-7.06	-6.68	-5.68	-3.75	0.00	3.75	5.25	6.10	6.63	6.63
PARZIALI PROGETTO			1.38	1.93	3.75	3.75	1.50	0.85	0.53			
QUOTE PROGETTO	6.28	12.77	6.28	6.03	6.08	6.17	6.08	6.04	6.29	12.46	6.29	

PROFILO ASSE OVEST-EST


SEZIONE 109

PROGRESSIVA 5400.00

A	RILEVATO	mq	2.91
C	BINDER	mq	0.88
D	BASE	mq	2.76
E	FONDAZIONE	mq	2.21
SC	SCOTICO	mq	3.31
a	USURA	m	11.05
b	VEGETALE	m	5.21

14

200
200

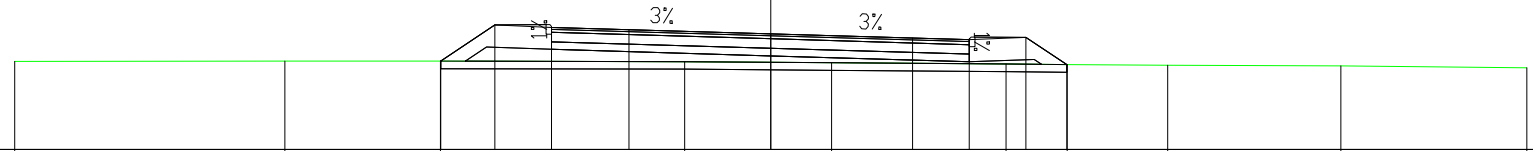

PROGRESSIVE TERRENO	-20.00	-12.86	-8.74		-2.28	1.61		6.22	7.84	10.50		15.07	20.00						
PARZIALI TERRENO		7.14		4.12		6.46		3.89		4.61		1.62	2.66	4.57		4.93			
QUOTE TERRENO	16.33		16.34		16.34		16.32		16.29		16.26		16.24		16.22		16.21		16.16
PROGRESSIVE PROGETTO			-8.73	-7.30	-5.80	-3.75	0.00		3.75	5.25	6.75	7.83							
PARZIALI PROGETTO				1.43	1.50	2.05	3.75		3.75		1.50	1.50	1.08						
QUOTE PROGETTO			16.34	17.29	17.23	17.17	17.06		16.94	16.90	16.97	16.24							

PROFILO ASSE OVEST-EST


SEZIONE 36

PROGRESSIVA 1750.00

B STERRO mq 265.17



200
200

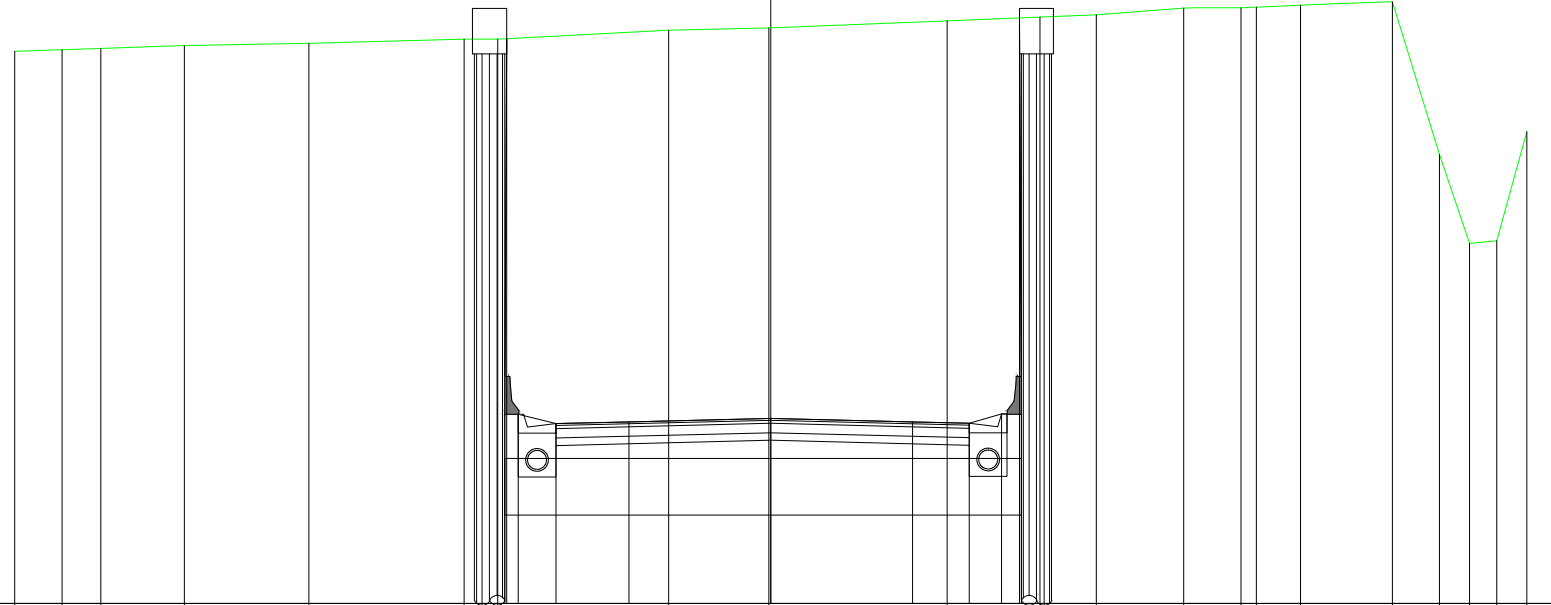

PROGRESSIVE TERRENO	-20.00	-18.75	-17.73	-15.51	-12.22	-8.11	-7.23	-2.71	-0.05	4.67	7.12	8.61	10.92	12.44	12.84	14.02	16.44	17.69	18.48	19.20	20.00
PARZIALI TERRENO	1.25	1.02	2.22	3.29	4.11	0.88	4.52	2.66	4.72	2.45	1.49	2.31	1.52	0.40	1.18	2.42	1.25	0.79	0.72	0.80	0.80
QUOTE TERRENO	18.60	18.64	18.68	18.76	18.82	18.93	18.93	19.16	19.22	19.41	19.51	19.57	19.74	19.75	19.77	19.83	19.91	15.88	13.52	13.59	16.48
PROGRESSIVE PROGETTO						-7.04	-6.99	-6.68	-5.68	-3.75	0.00	3.75	5.25	6.10	6.58	6.63					
PARZIALI PROGETTO						0.05	1.31	1.93	3.75	3.75	1.50	0.85	0.48	0.05							
QUOTE PROGETTO						9.00	18.94	9.00	8.75	8.80	8.90	8.80	8.76	9.01	19.49	9.00					

PROFILO ASSE OVEST-EST

SEZIONE 34


PROGRESSIVA 1650.00

B STERRO

mq 133.85



200
200

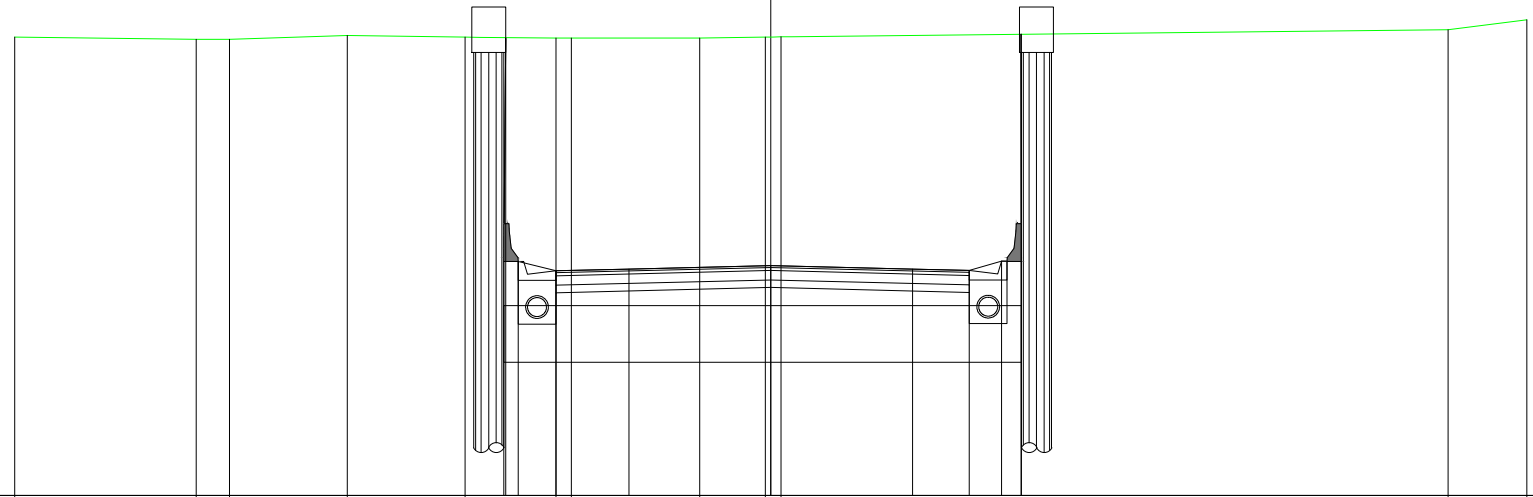

PROGRESSIVE TERRENO	-20.00	-15.20	-14.32	-11.20	-8.09	-5.68	-5.28	-1.88	-0.15	0.27	17.92	20.00			
PARZIALI TERRENO	4.80	0.88	3.12	3.11	2.41	0.40	3.40	1.73	0.42	17.65	2.08				
QUOTE TERRENO	13.13	13.06	13.06	13.16	13.12	13.10	13.10	13.10	13.13	13.13	13.32	13.59			
PROGRESSIVE PROGETTO					-7.06	-7.01	-6.68	-5.68	-3.75	0.00	3.75	5.25	6.10	6.62	6.63
PARZIALI PROGETTO					0.05	1.33	1.93	3.75	3.75	1.50	0.85	0.32	0.01		
QUOTE PROGETTO					7.19	13.09	7.19	6.94	6.99	7.08	6.99	6.95	7.20	13.20	7.19

PROFILO ASSE OVEST-EST

SEZIONE 35

PROGRESSIVA 1700.00

B STERRO

mq 106.74

3

200
200

PROGRESSIVE
TERRENO


PARZIALI
TERRENO

QUOTE
TERRENO

PROGRESSIVE
PROGETTO

PARZIALI
PROGETTO

QUOTE
PROGETTO

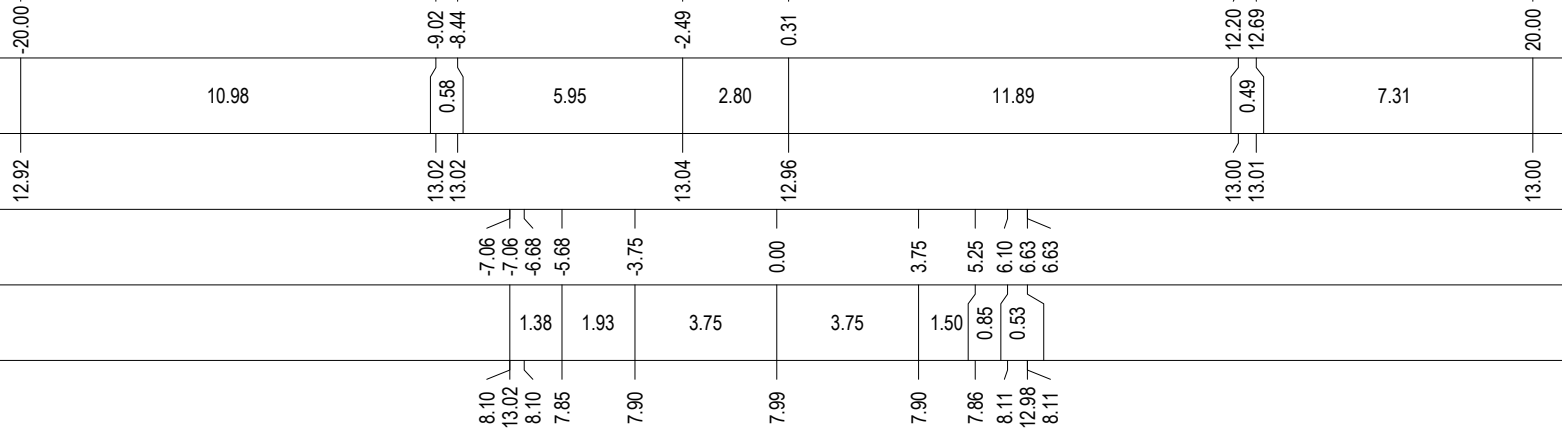


PROFILO ASSE OVEST-EST

SEZIONE 37

PROGRESSIVA 1800.00

B	STERRO	mq	84.97
C	BINDER	mq	0.87
D	BASE	mq	2.74
E	FONDAZIONE	mq	2.19
a	USURA	m	10.93

200
200

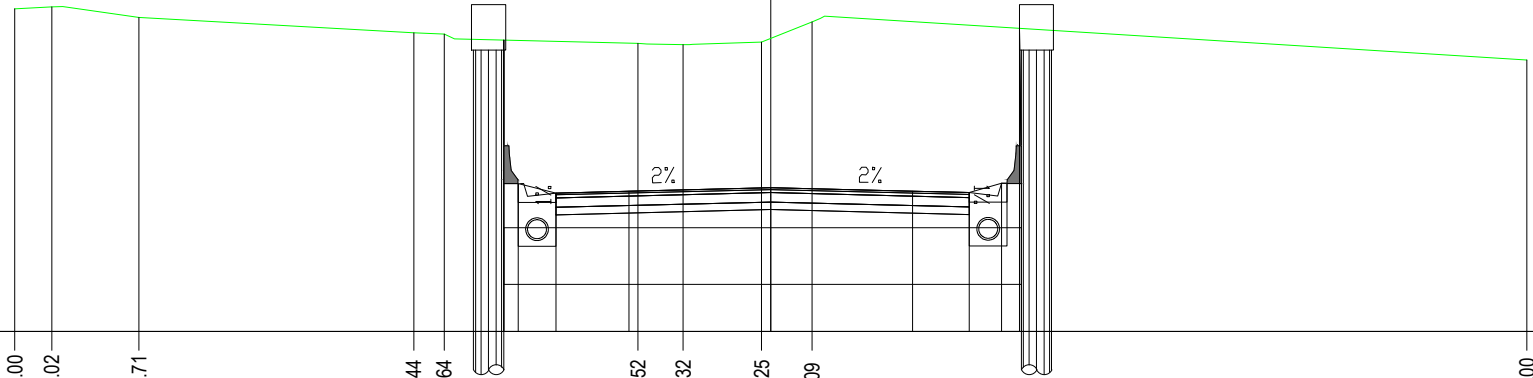

PROGRESSIVE
TERRENO

-20.00 -19.02 -16.71 -9.44 -8.64 20.00

PARZIALI
TERRENO

0.98 2.31 7.27 0.80 5.12 1.20 2.07 1.34 18.91

QUOTE
TERRENO

14.54 14.58 14.31 13.90 13.86 13.62 13.59 13.65 14.19 13.18

PROGRESSIVE
PROGETTO

-7.07 -7.06 -6.68 -5.68 -3.75 0.00 3.75 5.25 6.10 6.58 6.63

PARZIALI
PROGETTO

0.01 1.38 1.93 3.75 3.75 1.50 0.85 0.48 0.05

QUOTE
PROGETTO

9.91 13.71 9.91 9.66 9.71 9.80 9.71 9.67 9.92 14.01 9.91

PROFILO ASSE OVEST-EST


SEZIONE 38

PROGRESSIVA 1850.00

B	STERRO	mq	50.46
C	BINDER	mq	0.87
D	BASE	mq	2.73
E	FONDAZIONE	mq	2.19
a	USURA	m	10.93



200
200

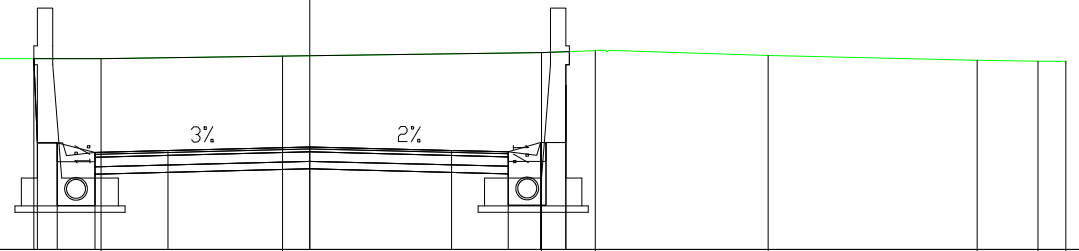

PROGRESSIVE TERRENO	-20.00	-19.14	-16.88	-15.12	-5.52	-0.72	6.13	7.55	12.12	17.66	19.26	20.00			
PARZIALI TERRENO	0.86	2.26	1.76	9.60	4.80	6.85	1.42	4.57	5.54	1.60	0.74				
QUOTE TERRENO	13.10	13.09	13.05	13.05	13.05	13.12	13.20	13.26	13.13	13.00	12.98	12.98			
PROGRESSIVE PROGETTO					-7.30	-7.20	-6.68	-5.68	-3.75	0.00	3.75	5.25	6.10	6.77	6.77
PARZIALI PROGETTO					0.10	0.52	1.00	1.93	3.75	3.75	1.50	0.85	0.67		
QUOTE PROGETTO					13.05	10.82	10.82	10.57	10.62	10.71	10.62	10.58	10.83	12.34	10.83

PROFILO ASSE OVEST-EST

SEZIONE 39

PROGRESSIVA 1900.00

B	STERRO	mq	59.95
C	BINDER	mq	0.87
D	BASE	mq	2.73
E	FONDAZIONE	mq	2.19
a	USURA	m	10.93



200
200

PROGRESSIVE
TERRENO


PARZIALI
TERRENO

QUOTE
TERRENO

PROGRESSIVE
PROGETTO

PARZIALI
PROGETTO

QUOTE
PROGETTO

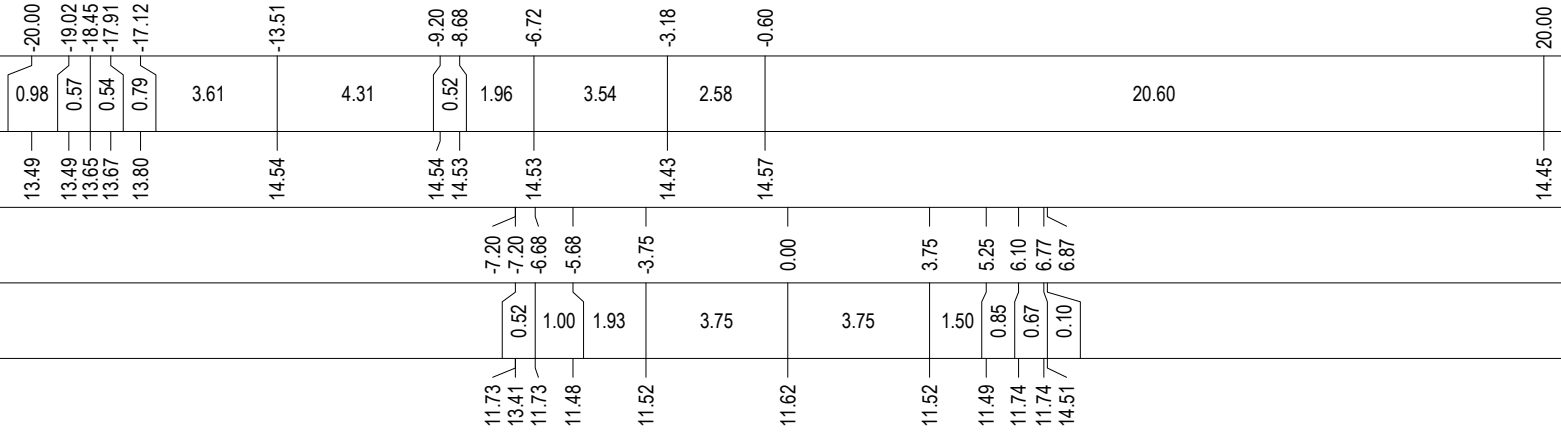

PROFILO ASSE OVEST-EST


SEZIONE 112

PROGRESSIVA 5550.00

A	RILEVATO	mq	1.94
B	STERRO	mq	0.23
C	BINDER	mq	0.89
D	BASE	mq	2.76
E	FONDAZIONE	mq	2.21
SC	SCOTICO	mq	3.36
a	USURA	m	11.05
b	VEGETALE	m	5.53

12

200
200

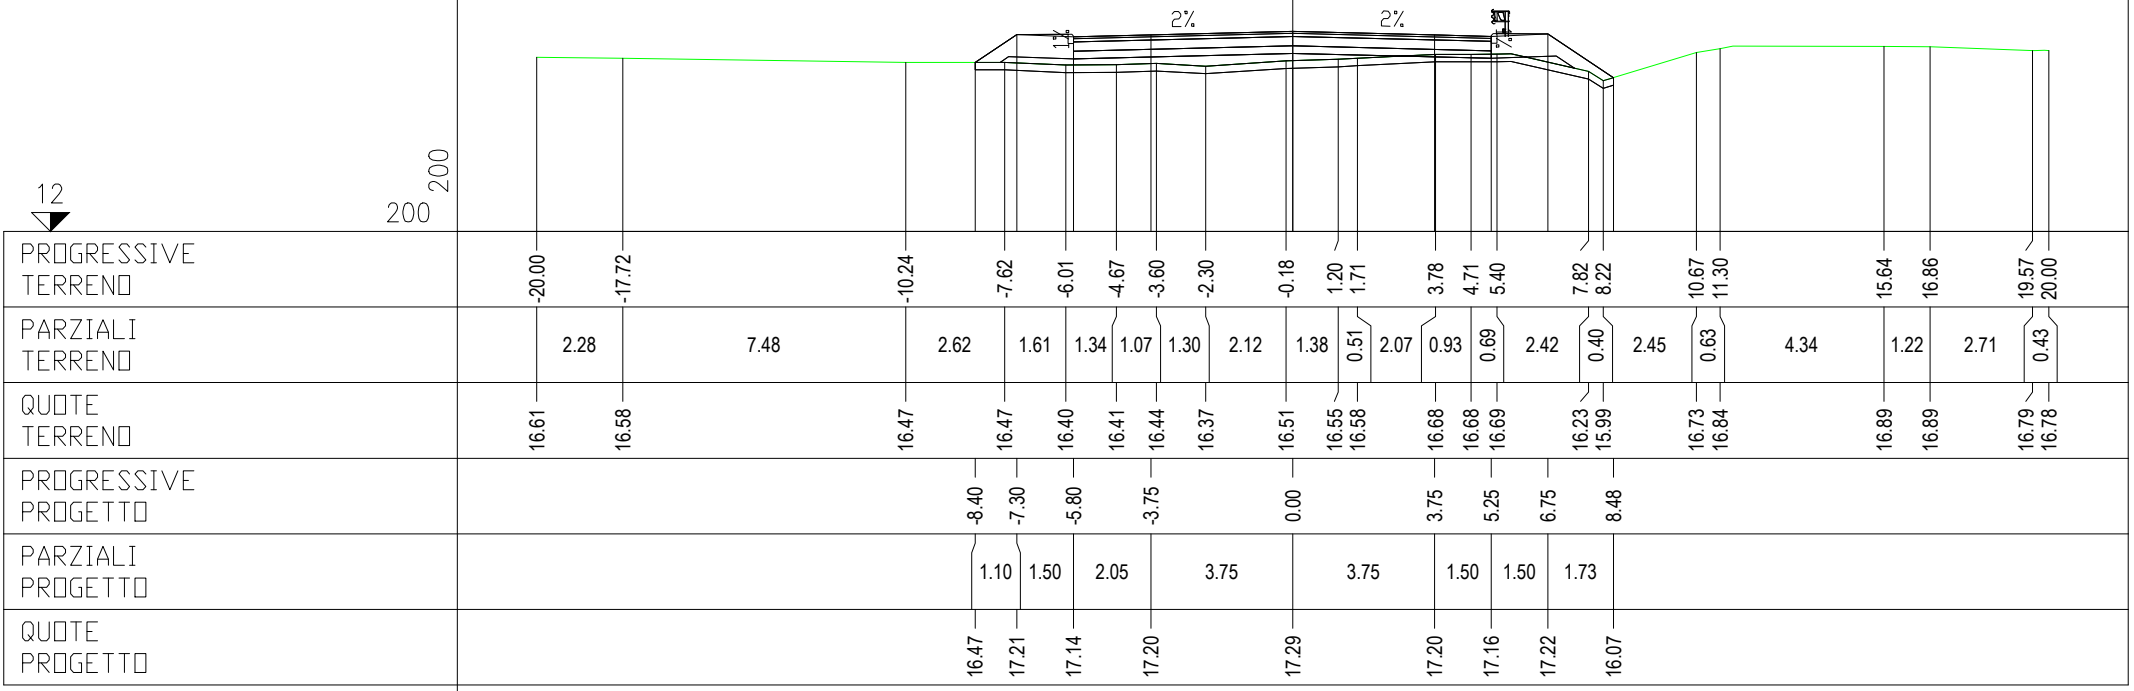

PROGRESSIVE
TERRENO

-20.00 -17.72 -10.24 -7.62 -6.01 -4.67 -3.60 -2.30 -0.18 1.20 1.71 3.78 4.71 5.40 7.82 8.22 10.67 11.30 15.64 16.86 19.57 20.00

PARZIALI
TERRENO

2.28 7.48 2.62 1.61 1.34 1.07 1.30 2.12 1.38 0.51 2.07 0.93 0.69 2.42 0.40 2.45 0.63 4.34 1.22 2.71 0.43

QUOTE
TERRENO

16.61 16.58 16.47 16.47 16.40 16.41 16.44 16.37 16.51 16.55 16.58 16.68 16.68 16.69 16.23 15.99 16.73 16.84 16.89 16.89 16.79 16.78

PROGRESSIVE
PROGETTO

-8.40 -7.30 -5.80 -3.75 0.00 3.75 5.25 6.75 8.48

PARZIALI
PROGETTO

1.10 1.50 2.05 3.75 3.75 1.50 1.50 1.73

QUOTE
PROGETTO

16.47 17.21 17.14 17.20 17.29 17.20 17.16 17.22 16.07

PROFILO ASSE OVEST-EST


SEZIONE 40

PROGRESSIVA 1950.00

B	STERRO	mq	31.64
C	BINDER	mq	0.88
D	BASE	mq	2.73
E	FONDAZIONE	mq	2.18
a	USURA	m	10.93

11

200
200

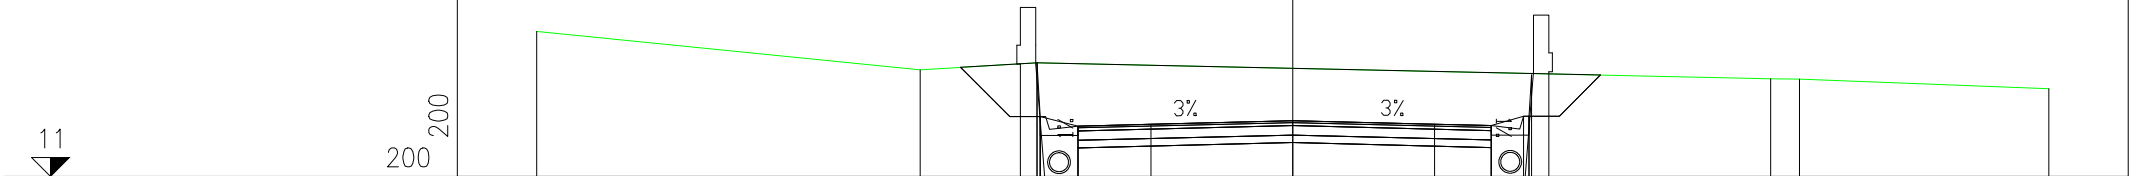

PROGRESSIVE TERRENO	-20.00	-9.85	-6.77				12.64	13.40	20.00		
PARZIALI TERRENO		10.15	3.08			19.41	0.76	6.60			
QUOTE TERRENO	14.84		13.82	14.00			13.59	13.58	13.32		
PROGRESSIVE PROGETTO			-6.77	-6.68	-5.68	-3.75	0.00	3.75	5.25	6.10	6.31
PARZIALI PROGETTO			0.09	1.00	1.93	3.75		3.75	1.50	0.85	0.21
QUOTE PROGETTO			14.00	12.58	12.33	12.38	12.47	12.38	12.34	12.59	13.68

PROFILO ASSE OVEST-EST


SEZIONE 116

PROGRESSIVA 5750.00

A	RILEVATO	mq	26.58
C	BINDER	mq	0.88
D	BASE	mq	2.76
E	FONDAZIONE	mq	2.21
SC	SCOTICO	mq	4.16
a	USURA	m	11.05
b	VEGETALE	m	9.43

12

200
200

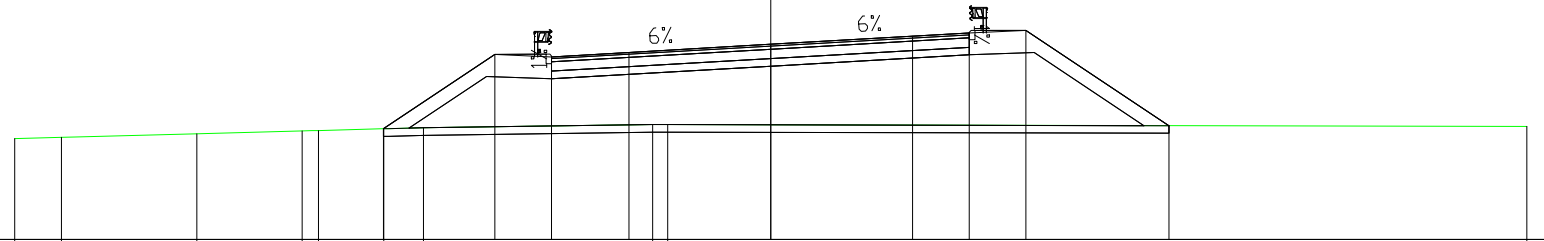

PROGRESSIVE TERRENO	-20.00	-18.76	-15.18	-12.39	-11.97	-10.24	-9.19	-3.13	-2.72	20.00				
PARZIALI TERRENO	1.24	3.58	2.79	0.42	1.73	1.05	6.06	0.41	22.72					
QUOTE TERRENO	14.67	14.70	14.80	14.87	14.88	14.93	14.96	15.04	15.04	14.98				
PROGRESSIVE PROGETTO						-10.25	-7.30	-5.80	-3.75	0.00	3.75	5.25	6.75	10.53
PARZIALI PROGETTO							2.95	1.50	2.05	3.75	3.75	1.50	1.50	3.78
QUOTE PROGETTO						14.93	16.90	16.83	16.95	17.16	17.38	17.46	17.53	15.01

PROFILO ASSE OVEST-EST


SEZIONE 43

PROGRESSIVA 2108.64

A	RILEVATO	mq	2.51
B	STERRO	mq	1.06
C	BINDER	mq	0.88
D	BASE	mq	2.73
E	FONDAZIONE	mq	2.18
SC	SCOTICO	mq	3.22
a	USURA	m	10.93
b	VEGETALE	m	4.88

10

200
200

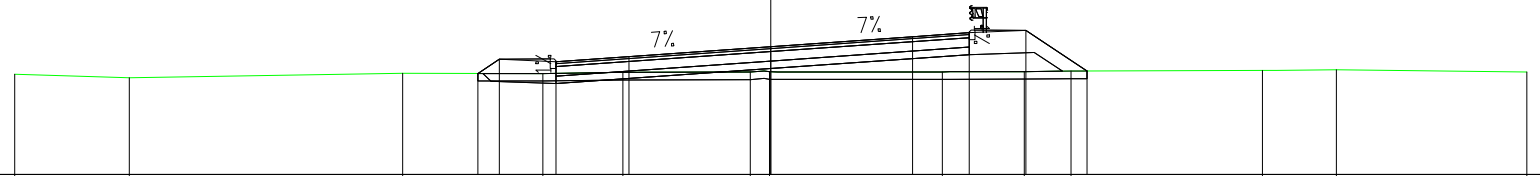

PROGRESSIVE TERRENO	-20.00	-16.97	-9.74	-6.03	-3.92	-0.55	-0.04	4.54	6.71	7.94	13.01	14.96	20.00
PARZIALI TERRENO	3.03	7.23	3.71	2.11	3.37	0.51	4.58	2.17	1.23	5.07	1.95	5.04	
QUOTE TERRENO	12.65	12.55	12.67	12.67	12.70	12.71	12.72	12.71	12.72	12.73	12.75	12.77	12.71
PROGRESSIVE PROGETTO				-7.75	-7.18	-5.68	-3.75	0.00	3.75	5.25	6.75	8.36	
PARZIALI PROGETTO				0.57	1.50	1.93	3.75	3.75	1.50	1.50	1.61		
QUOTE PROGETTO				12.67	13.05	12.98	13.12	13.38	13.64	13.75	13.81	12.73	

PROFILO ASSE OVEST-EST


SEZIONE 113

PROGRESSIVA 5600.00

A	RILEVATO	m	28.94
C	BINDER	m	0.88
D	BASE	m	2.76
E	FONDAZIONE	m	2.21
SC	SCOTICO	m	4.19
a	USURA	m	11.05
b	VEGETALE	m	9.57

12

200
200

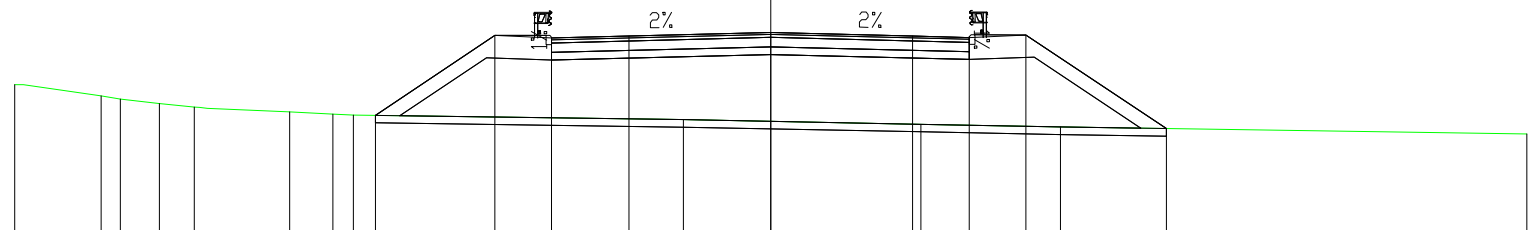

PROGRESSIVE TERRENO	-20.00	-17.72	-17.21	-16.17	-15.25	-12.73	-11.58	-11.05	-2.31	3.97	7.66	20.00			
PARZIALI TERRENO	2.28	0.51	1.04	0.92	2.52	1.15	0.53	8.74	6.28	3.69	12.34				
QUOTE TERRENO	15.99	15.69	15.61	15.49	15.40	15.26	15.21	15.19	15.06	14.94	14.87	14.69			
PROGRESSIVE PROGETTO							-10.46	-7.30	-5.80	-3.75	0.00	3.75	5.25	6.75	10.46
PARZIALI PROGETTO							3.16	1.50	2.05	3.75	3.75	1.50	1.50	3.71	
QUOTE PROGETTO							15.18	17.29	17.22	17.27	17.37	17.27	17.24	17.30	14.83

PROFILO ASSE OVEST-EST


SEZIONE 44

PROGRESSIVA 2132.41

A	RILEVATO	mq	12.82
C	BINDER	mq	0.87
D	BASE	mq	2.73
E	FONDAZIONE	mq	2.19
SC	SCOTICO	mq	3.60
a	USURA	m	10.93
b	VEGETALE	m	6.81

10

200
200

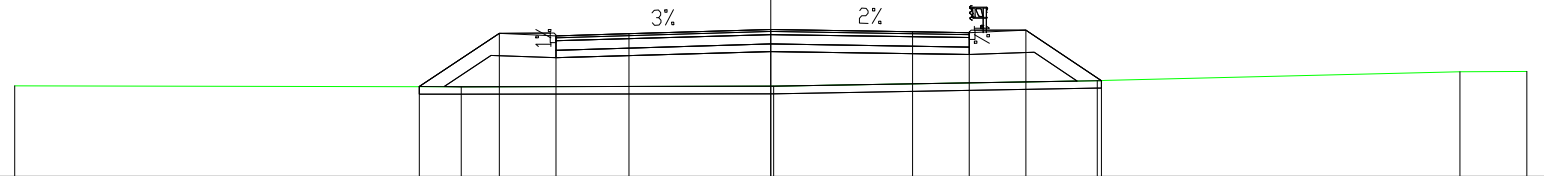

PROGRESSIVE TERRENO	-20.00	-8.19	0.07	8.63	18.23	20.00				
PARZIALI TERRENO	11.81	8.26	8.56	9.60	1.77					
QUOTE TERRENO	12.39	12.37	12.38	12.53	12.77	12.78				
PROGRESSIVE PROGETTO		-9.29	-7.18	-5.68	-3.75	0.00	3.75	5.25	6.75	8.75
PARZIALI PROGETTO		2.11	1.50	1.93	3.75	3.75	1.50	1.50	2.00	
QUOTE PROGETTO		12.38	13.78	13.72	13.77	13.88	13.83	13.80	13.87	12.53

PROFILO ASSE OVEST-EST


SEZIONE 45

PROGRESSIVA 2182.41

A	RILEVATO	mq	18.64
C	BINDER	mq	0.81
D	BASE	mq	2.55
E	FONDAZIONE	mq	2.03
SC	SCOTICO	mq	3.72
a	USURA	m	10.16
b	VEGETALE	m	8.04



200
200

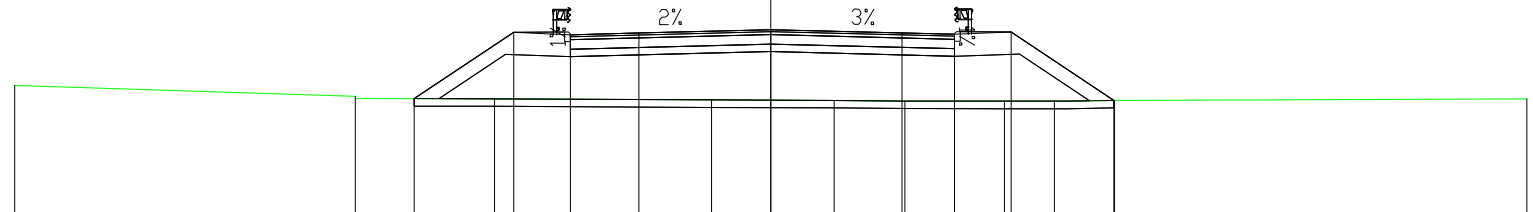

PROGRESSIVE TERRENO	-20.00	-10.99	-7.31	-1.57	1.68	3.54	6.18	7.50	9.10	20.00	
PARZIALI TERRENO		9.01	3.68	5.74	3.25	1.86	2.64	1.32	1.60	10.90	
QUOTE TERRENO	12.41	12.12	12.06	12.03	12.01	12.00	11.99	11.99	12.02	12.05	
PROGRESSIVE PROGETTO			-9.43	-6.80	-5.30	-3.49	0.00	3.47	4.86	6.36	9.08
PARZIALI PROGETTO			2.63	1.50	1.81	3.49	3.47	1.39	1.50	2.72	
QUOTE PROGETTO			12.06	13.82	13.75	13.80	13.89	13.80	13.76	13.83	12.02

PROFILO ASSE OVEST-EST


SEZIONE 114

PROGRESSIVA 5675.01

A	RILEVATO	mq	53.45
C	BINDER	mq	0.89
D	BASE	mq	2.77
E	FONDAZIONE	mq	2.21
SC	SCOTICO	mq	4.72
a	USURA	m	11.05
b	VEGETALE	m	12.13

11

200
200

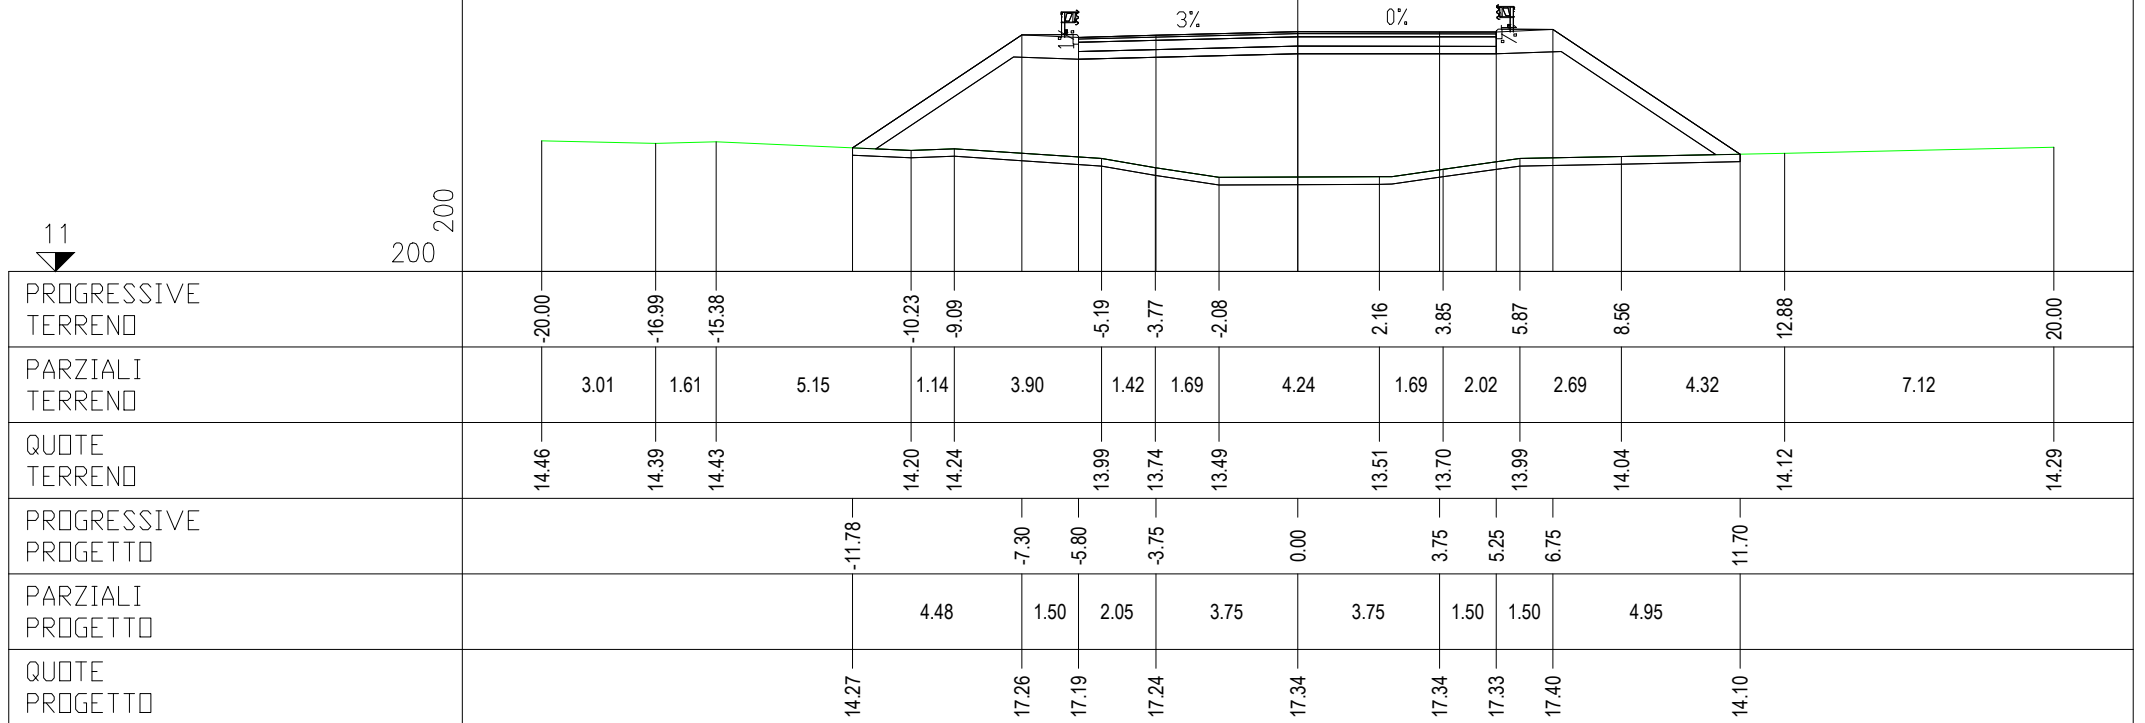

PROFILO ASSE OVEST-EST


SEZIONE 46

PROGRESSIVA 2250.00

A	RILEVATO	mq	13.06
C	BINDER	mq	0.86
D	BASE	mq	2.74
E	FONDAZIONE	mq	2.19
SC	SCOTICO	mq	3.66
a	USURA	m	10.93
b	VEGETALE	m	7.16

9

200
200

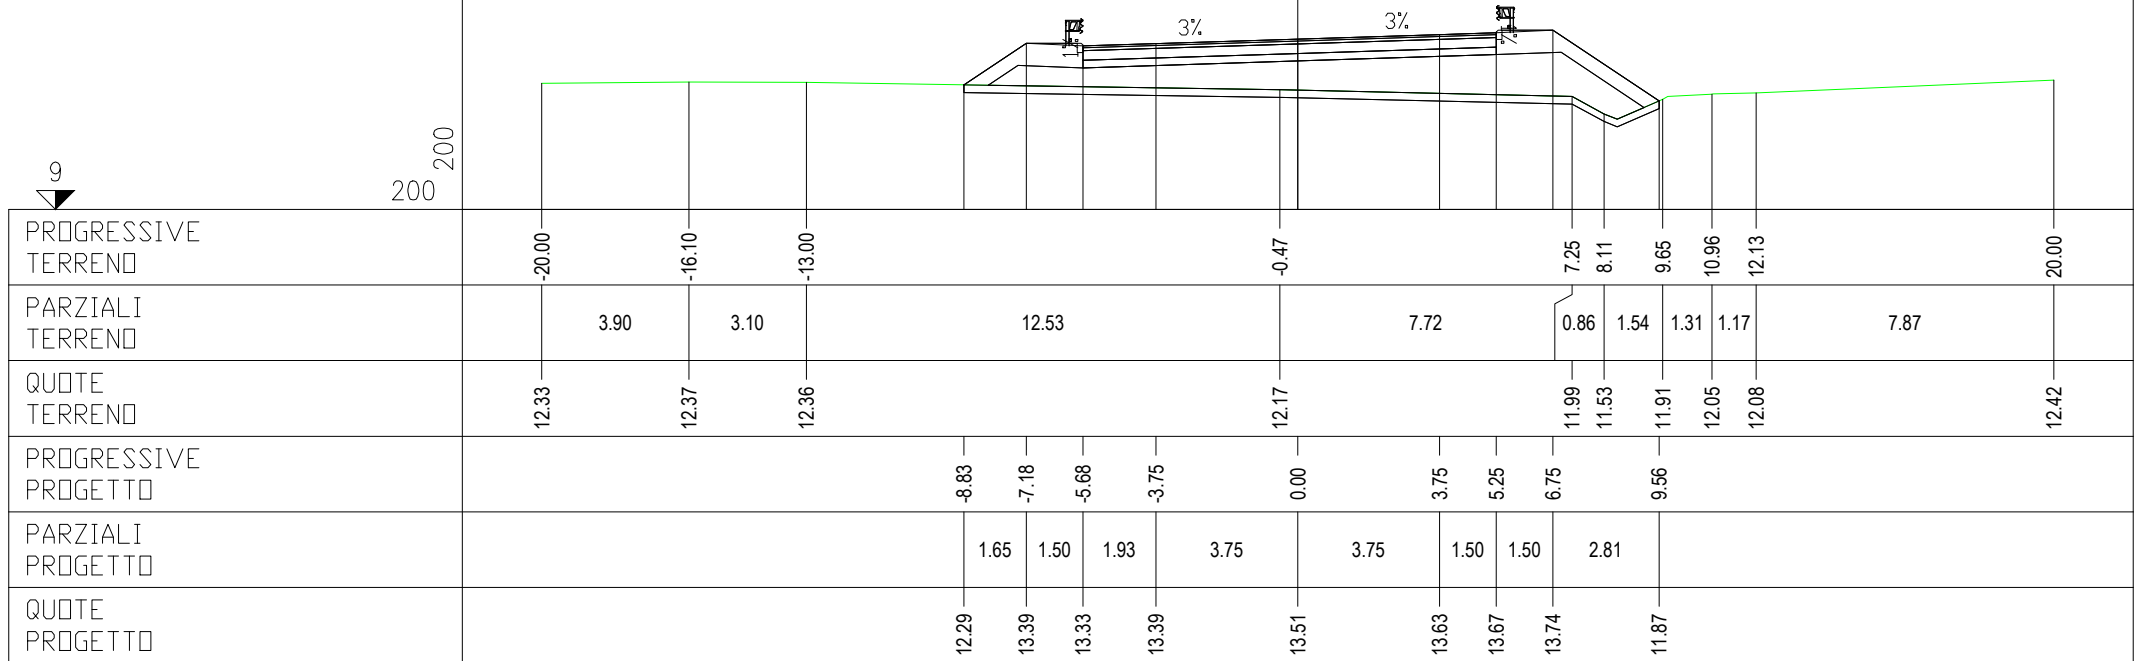

PROGRESSIVE TERRENO	-20.00	-16.10	-13.00		-0.47		7.25	8.11	9.65	10.96	12.13	20.00		
PARZIALI TERRENO		3.90	3.10		12.53		7.72	0.86	1.54	1.31	1.17	7.87		
QUOTE TERRENO	12.33		12.37		12.36		12.17		11.99	11.53	11.91	12.05	12.08	12.42
PROGRESSIVE PROGETTO					-8.83	-7.18	-5.68	-3.75	0.00	3.75	5.25	6.75	9.56	
PARZIALI PROGETTO					1.65	1.50	1.93	3.75		3.75	1.50	1.50	2.81	
QUOTE PROGETTO					12.29	13.39	13.33	13.39	13.51		13.63	13.67	13.74	11.87

PROFILO ASSE OVEST-EST


SEZIONE 47

PROGRESSIVA 2300.00

A	RILEVATO	mq	21.83
C	BINDER	mq	0.87
D	BASE	mq	2.73
E	FONDAZIONE	mq	2.19
SC	SCOTICO	mq	3.97
a	USURA	m	10.93
b	VEGETALE	m	8.59



200
200

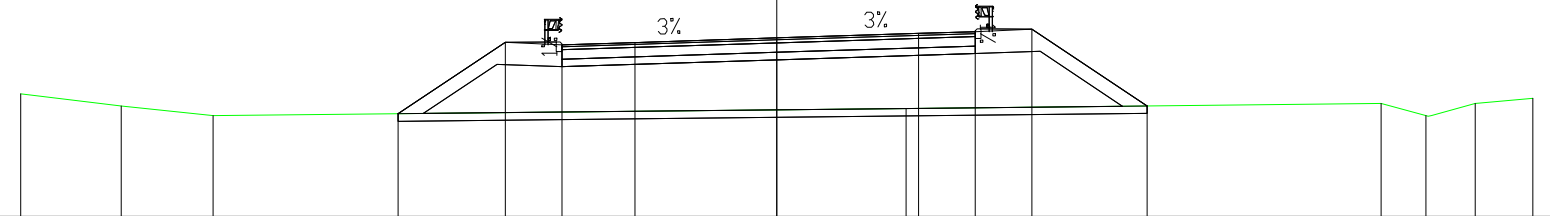

PROGRESSIVE TERRENO	-20.00	-17.34	-14.91					3.42						15.99	17.17	18.47	20.00	
PARZIALI TERRENO		2.66	2.43				18.33						12.57		1.18	1.30	1.53	
QUOTE TERRENO	12.25	11.92	11.67										11.86		11.99	11.66	11.99	12.12
PROGRESSIVE PROGETTO						-10.02	-7.18	-5.68	-3.75	0.00			3.75	5.25	6.75		9.80	
PARZIALI PROGETTO							2.84	1.50	1.93	3.75			3.75	1.50	1.50	3.05		
QUOTE PROGETTO						11.72	13.60	13.54	13.60	13.72			13.84	13.89	13.95		11.92	

PROFILO ASSE OVEST-EST


SEZIONE 117

PROGRESSIVA 5800.00

A	RILEVATO	mq	33.49
C	BINDER	mq	0.87
D	BASE	mq	2.77
E	FONDAZIONE	mq	2.21
SC	SCOTICO	mq	4.34
a	USURA	m	11.05
b	VEGETALE	m	10.34

12

200
200

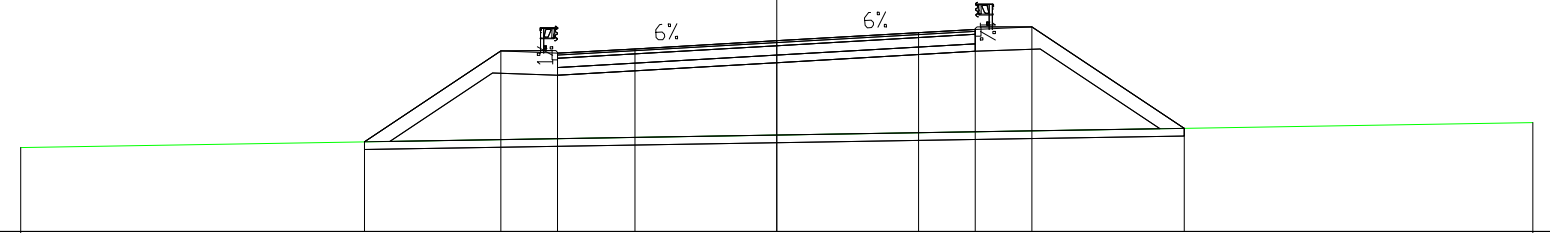

PROGRESSIVE
TERRENO

-20.00

20.00

PARZIALI
TERRENO

40.00

QUOTE
TERRENO

14.22

14.88

PROGRESSIVE
PROGETTO

-10.91

-7.30

-5.80

-3.75

0.00

3.75

5.25

6.75

10.78

PARZIALI
PROGETTO

3.61

1.50

2.05

3.75

3.75

1.50

1.50

4.03

QUOTE
PROGETTO

14.37

16.78

16.71

16.83

17.04

17.26

17.34

17.41

14.73

PROFILO ASSE OVEST-EST


SEZIONE 48

PROGRESSIVA 2350.00

A	RILEVATO	m	15.79
C	BINDER	m	0.88
D	BASE	m	2.74
E	FONDAZIONE	m	2.18
SC	SCOTICO	m	3.76
a	USURA	m	10.93
b	VEGETALE	m	7.64



200
200

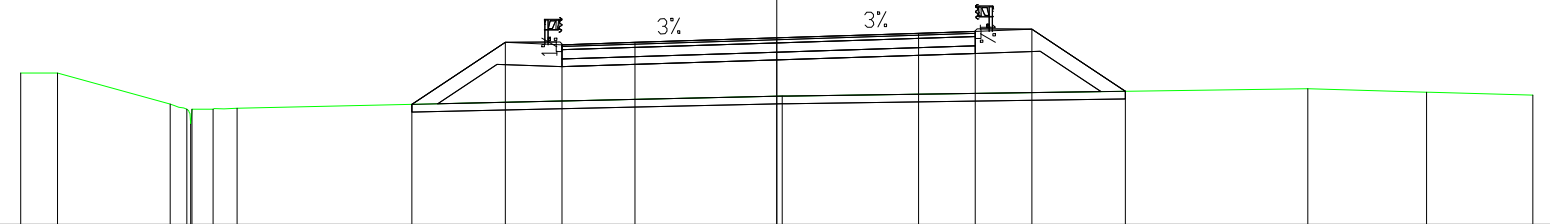

PROGRESSIVE TERRENO	-20.00	-19.03	-16.05	-15.60	-15.51	-15.47	-14.91	-14.28	0.15	14.05	17.19	20.00				
PARZIALI TERRENO	0.97	2.98	0.45	0.09	0.04	0.56	0.63	14.43	13.90	3.14	2.81					
QUOTE TERRENO	13.00	13.01	12.19	12.05	11.65	12.05	12.07	12.39	12.59	12.50	12.42					
PROGRESSIVE PROGETTO								-9.65	-7.18	-5.68	-3.75	0.00	3.75	5.25	6.75	9.22
PARZIALI PROGETTO								2.47	1.50	1.93	3.75	3.75	1.50	1.50	2.47	
QUOTE PROGETTO								12.17	13.82	13.75	13.82	13.93	14.05	14.10	14.17	12.52

PROFILO ASSE OVEST-EST


SEZIONE 50

PROGRESSIVA 2450.00

A	RILEVATO	m	39.74
C	BINDER	m	0.88
D	BASE	m	2.74
E	FONDAZIONE	m	2.17
SC	SCOTICO	m	4.39
a	USURA	m	10.93
b	VEGETALE	m	10.76

8

200
200

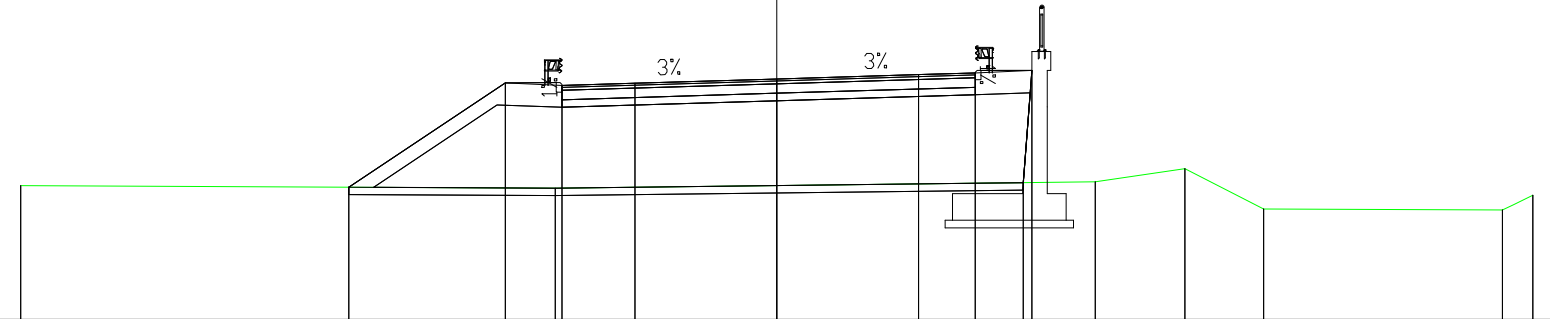

PROGRESSIVE TERRENO	-20.00			-5.86						8.43	10.79	12.88			19.20	20.00
PARZIALI TERRENO		14.14			14.29					2.36	2.09	6.32			0.80	20.00
QUOTE TERRENO	11.54			11.47						11.64	11.99	10.92			10.90	11.28
PROGRESSIVE PROGETTO			-11.32		-7.18	-5.68	-3.75	0.00		3.75	5.25	6.52	6.75			
PARZIALI PROGETTO			4.14		1.50	1.93	3.75		3.75	1.50	1.27	0.23				
QUOTE PROGETTO			11.50		14.26	14.19	14.25	14.36		14.47	14.52	11.62	14.58			

PROFILO ASSE OVEST-EST


SEZIONE 51

PROGRESSIVA 2500.00

A	RILEVATO	mq	31.61
C	BINDER	mq	0.88
D	BASE	mq	2.73
E	FONDAZIONE	mq	2.18
SC	SCOTICO	mq	4.54
a	USURA	m	10.93
b	VEGETALE	m	11.58

8

200
200

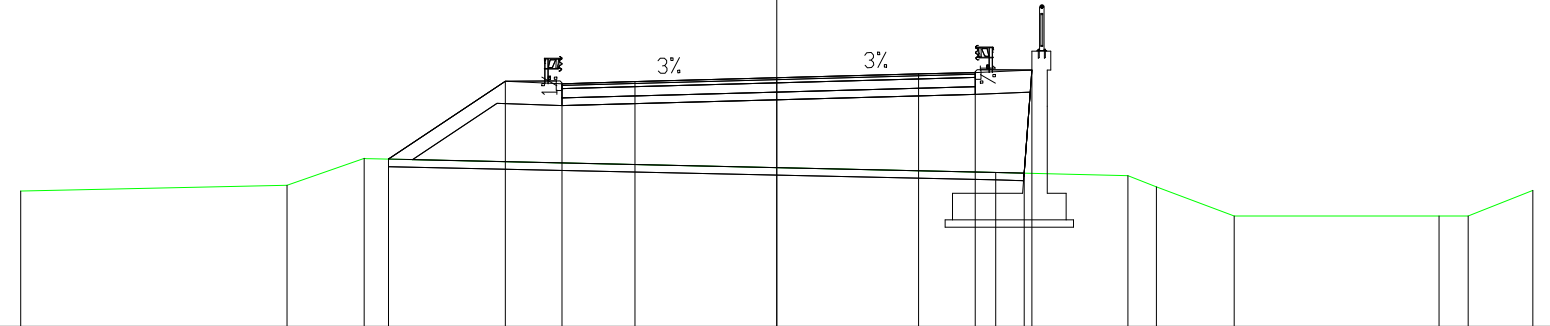

PROGRESSIVE TERRENO	-20.00	-12.95	-10.91						5.79	9.28	10.04	12.10		17.52	18.29	20.00
PARZIALI TERRENO		7.05	2.04			16.70			3.49	0.76	2.06		5.42	0.77	1.71	
QUOTE TERRENO	11.58		11.73	12.44					12.07	11.99	11.69	10.92		10.92	10.92	11.60
PROGRESSIVE PROGETTO				-10.27	-7.18	-5.68	-3.75	0.00		3.75	5.25	6.54	6.75			
PARZIALI PROGETTO					3.09	1.50	1.93	3.75		3.75	1.50	1.29	0.21			
QUOTE PROGETTO			12.43		14.49	14.42	14.47	14.58		14.68	14.72	12.05	14.78			

PROFILO ASSE OVEST-EST


SEZIONE 119

PROGRESSIVA 5900.00

A	RILEVATO	mq	19.45
C	BINDER	mq	0.88
D	BASE	mq	2.77
E	FONDAZIONE	mq	2.20
SC	SCOTICO	mq	3.96
a	USURA	m	11.05
b	VEGETALE	m	8.36

12

200
200

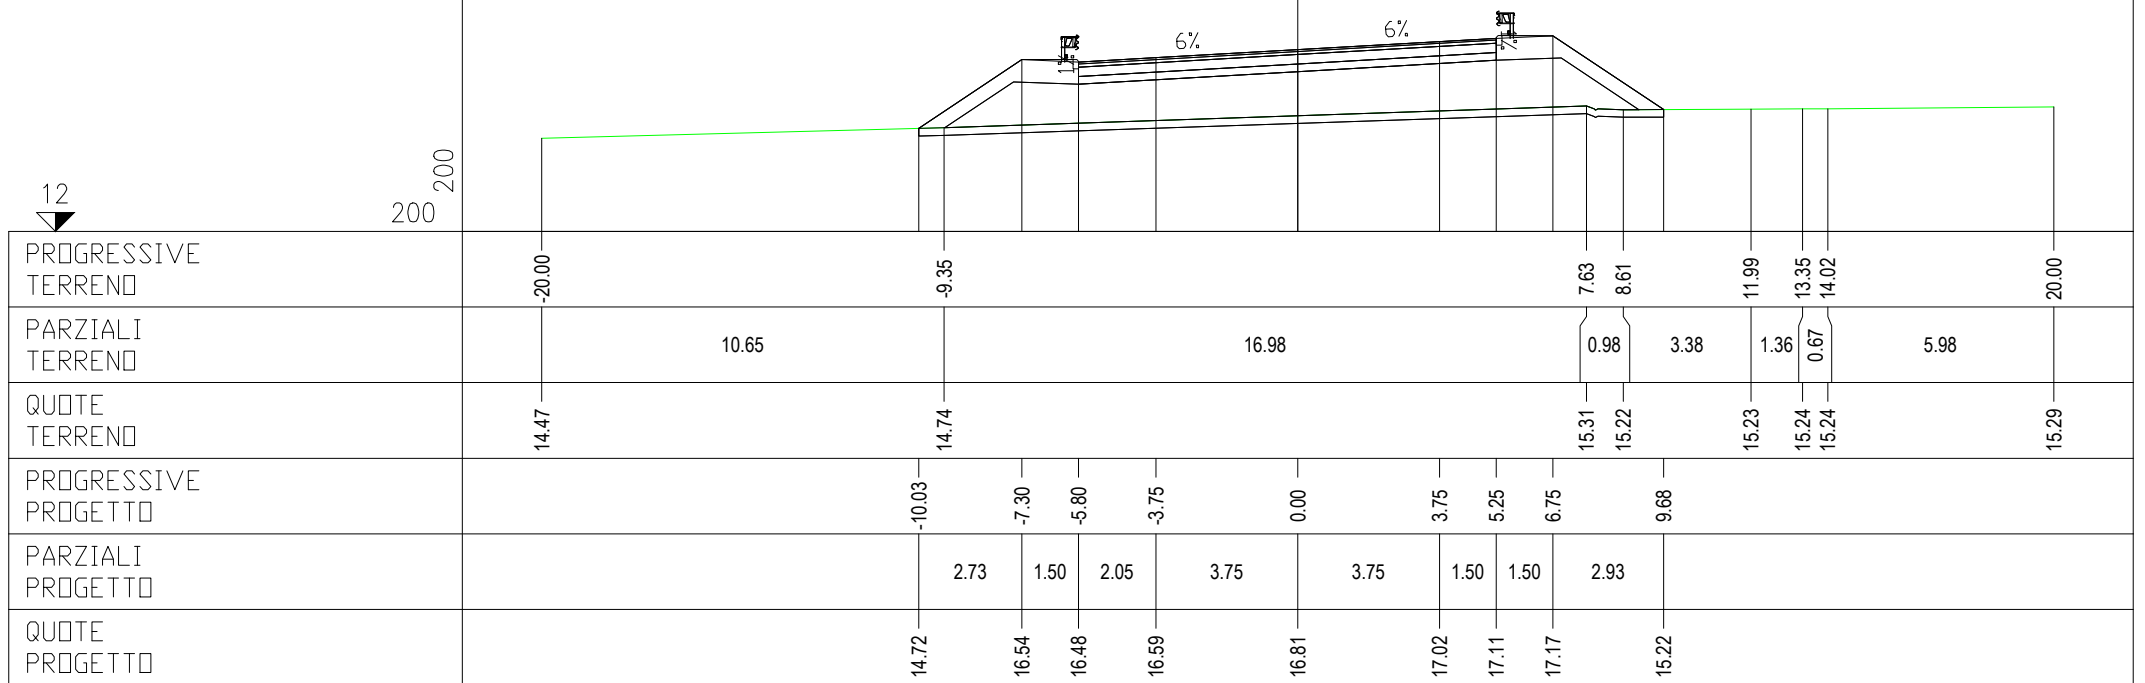

PROGRESSIVE TERRENO

PARZIALI TERRENO

QUOTE TERRENO

PROGRESSIVE PROGETTO

PARZIALI PROGETTO

QUOTE PROGETTO

-20.00

-9.35

7.63

8.61

11.99

13.35

14.02

20.00

14.47

14.74

15.31

15.22

15.23

15.24

15.24

15.29

10.65

16.98

0.98

3.38

1.36

0.67

5.98

14.72

16.54

16.48

16.59

16.81

17.02

17.11

17.17

15.22

-10.03

-7.30

-5.80

-3.75

0.00

3.75

5.25

6.75

9.68

2.73

1.50

2.05

3.75

3.75

1.50

1.50

2.93

PROFILO ASSE OVEST-EST


SEZIONE 52

PROGRESSIVA 2550.00

A	RILEVATO	m	42.93
C	BINDER	m	0.88
D	BASE	m	2.73
E	FONDAZIONE	m	2.18
SC	SCOTICO	m	4.89
a	USURA	m	10.93
b	VEGETALE	m	13.20

8

200
200

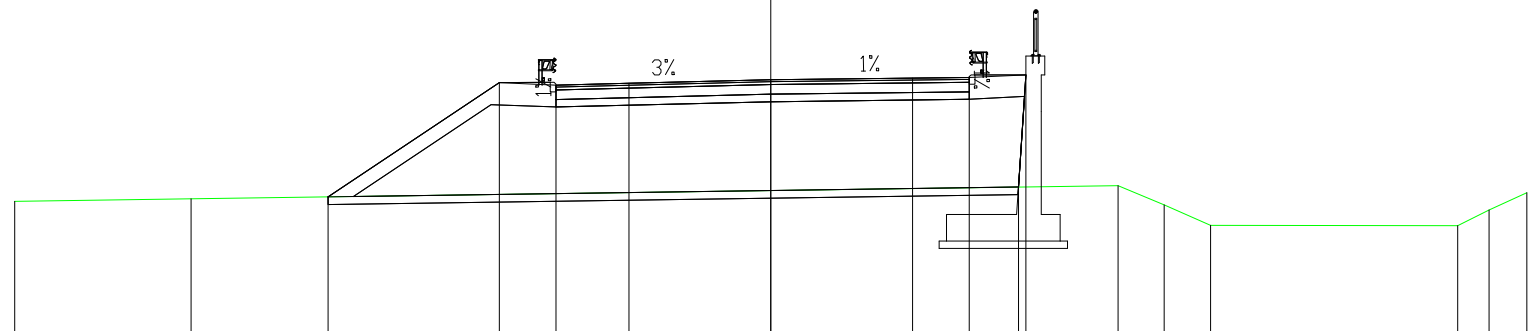

PROGRESSIVE TERRENO	-20.00	-15.33									9.18	10.41	11.64			18.17	19.00	20.00
PARZIALI TERRENO		4.67										1.23	1.23			6.53	0.83	1.00
QUOTE TERRENO	11.57	11.64									11.99	11.48	10.94			10.93	11.35	11.80
PROGRESSIVE PROGETTO			-11.71	-7.18	-5.68	-3.75	0.00				3.75	5.25	6.55	6.75				
PARZIALI PROGETTO				4.53	1.50	1.93	3.75				3.75	1.50	1.30	0.20				
QUOTE PROGETTO			11.69	14.71	14.65	14.70	14.79				14.83	14.85	11.95	14.92				

PROFILO ASSE OVEST-EST


SEZIONE 53

PROGRESSIVA 2600.00

A	RILEVATO	mq	45.48
C	BINDER	mq	0.88
D	BASE	mq	2.74
E	FONDAZIONE	mq	2.18
SC	SCOTICO	mq	4.92
a	USURA	m	10.93
b	VEGETALE	m	13.52

8

200
200

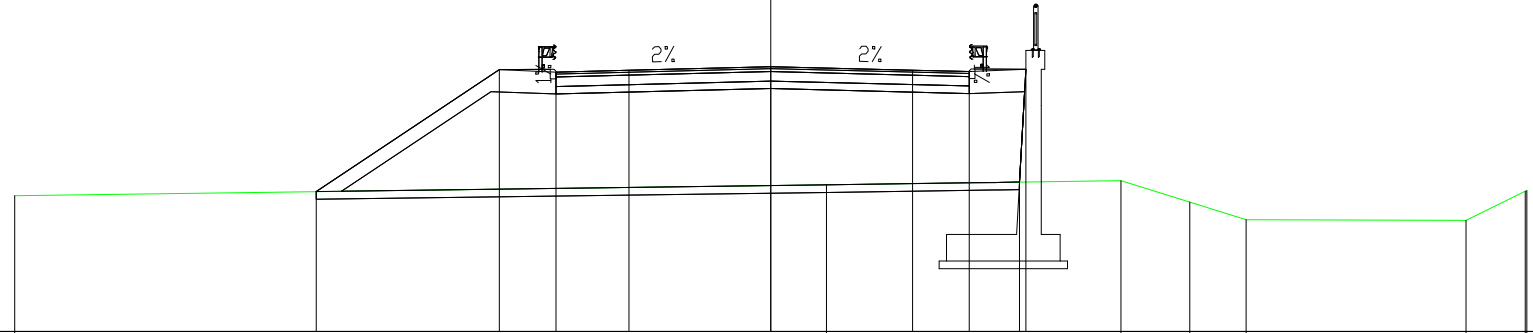

PROGRESSIVE TERRENO	-20.00				1.47				9.26	11.08	12.57		18.39	19.96	20.00
PARZIALI TERRENO		21.47					7.79		1.82	1.49		5.82		1.57	0.04
QUOTE TERRENO	11.59				11.88				11.99	11.42	10.96		10.94	11.71	11.73
PROGRESSIVE PROGETTO		-12.03	-7.18	-5.68	-3.75	0.00		3.75	5.25	6.58	6.75				
PARZIALI PROGETTO		4.85	1.50	1.93	3.75	3.75	1.50	1.33	0.17						
QUOTE PROGETTO		11.70	14.93	14.86	14.91	15.00	14.91	14.87	11.95	14.94					

PROFILO ASSE OVEST-EST


SEZIONE 120

PROGRESSIVA 5950.00

A	RILEVATO	mq	7.80
C	BINDER	mq	0.89
D	BASE	mq	2.76
E	FONDAZIONE	mq	2.22
SC	SCOTICO	mq	3.42
a	USURA	m	11.05
b	VEGETALE	m	5.76

13

200
200

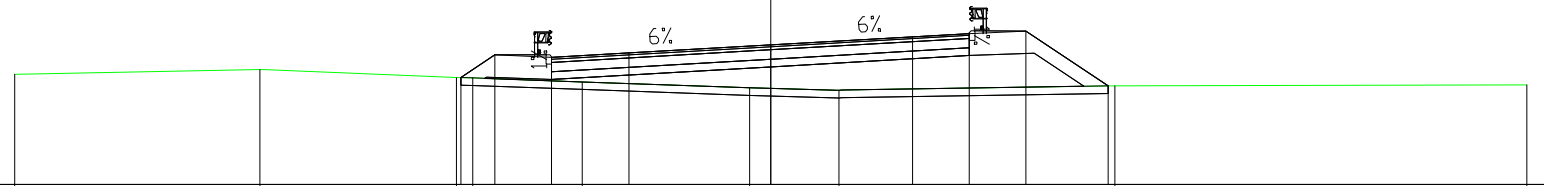

PROGRESSIVE TERRENO	-20.00	-13.51	-8.32	-7.88	-4.99	-0.56	1.80	9.10	20.00		
PARZIALI TERRENO	6.49	5.19	0.44	2.89	4.43	2.36	7.30	10.90			
QUOTE TERRENO	15.91	16.04	15.83	15.81	15.71	15.56	15.49	15.61	15.63		
PROGRESSIVE PROGETTO			-8.19	-7.30	-5.80	-3.75	0.00	3.75	5.25	6.75	8.92
PARZIALI PROGETTO			0.89	1.50	2.05	3.75	3.75	1.50	1.50	2.17	
QUOTE PROGETTO			15.83	16.42	16.36	16.48	16.69	16.91	16.99	17.06	15.61

PROFILO ASSE OVEST-EST


SEZIONE 54

PROGRESSIVA 2650.00

A	RILEVATO	mq	48.24
C	BINDER	mq	0.86
D	BASE	mq	2.74
E	FONDAZIONE	mq	2.19
SC	SCOTICO	mq	5.02
a	USURA	m	10.93
b	VEGETALE	m	13.83

8

200
200

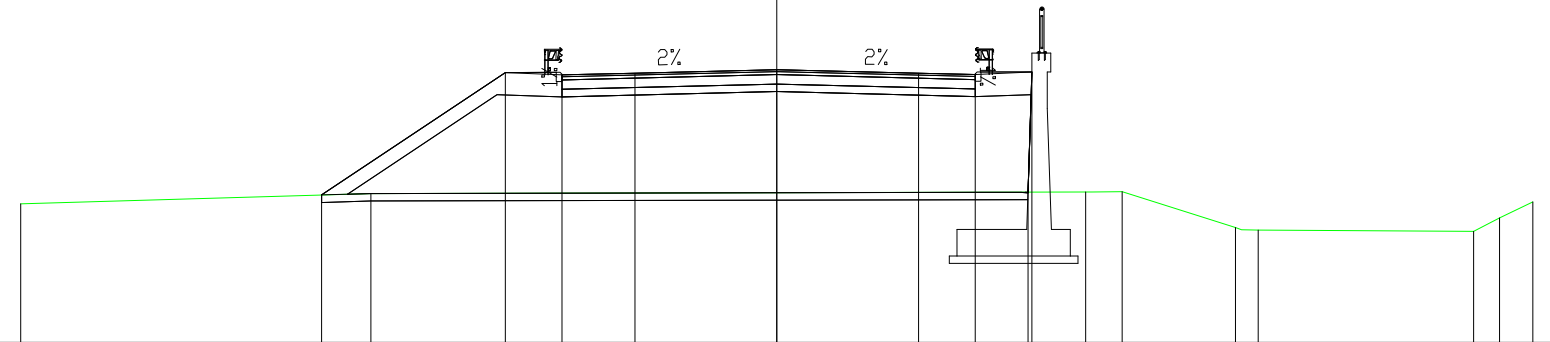

PROGRESSIVE TERRENO	-20.00									8.17	9.13		12.13	12.73			18.43	19.12	20.00
PARZIALI TERRENO		9.26								18.91		0.96	3.00	0.60		5.70		0.69	0.88
QUOTE TERRENO	11.67		11.94							11.98	11.99		11.04	10.97			10.94	11.30	11.72
PROGRESSIVE PROGETTO			-12.04		-7.18	-5.68	-3.75		0.00		3.75	5.25	6.64	6.75					
PARZIALI PROGETTO			4.86		1.50	1.93		3.75		3.75		1.50	1.39	0.11					
QUOTE PROGETTO			11.90		15.14	15.07	15.12		15.22		15.12	15.08	11.97	15.15					

PROFILO ASSE OVEST-EST


SEZIONE 121

PROGRESSIVA 6000.00

A	RILEVATO	mq	3.45
C	BINDER	mq	0.88
D	BASE	mq	2.76
E	FONDAZIONE	mq	2.21
SC	SCOTICO	mq	3.35
a	USURA	m	11.05
b	VEGETALE	m	5.30

13

200
200

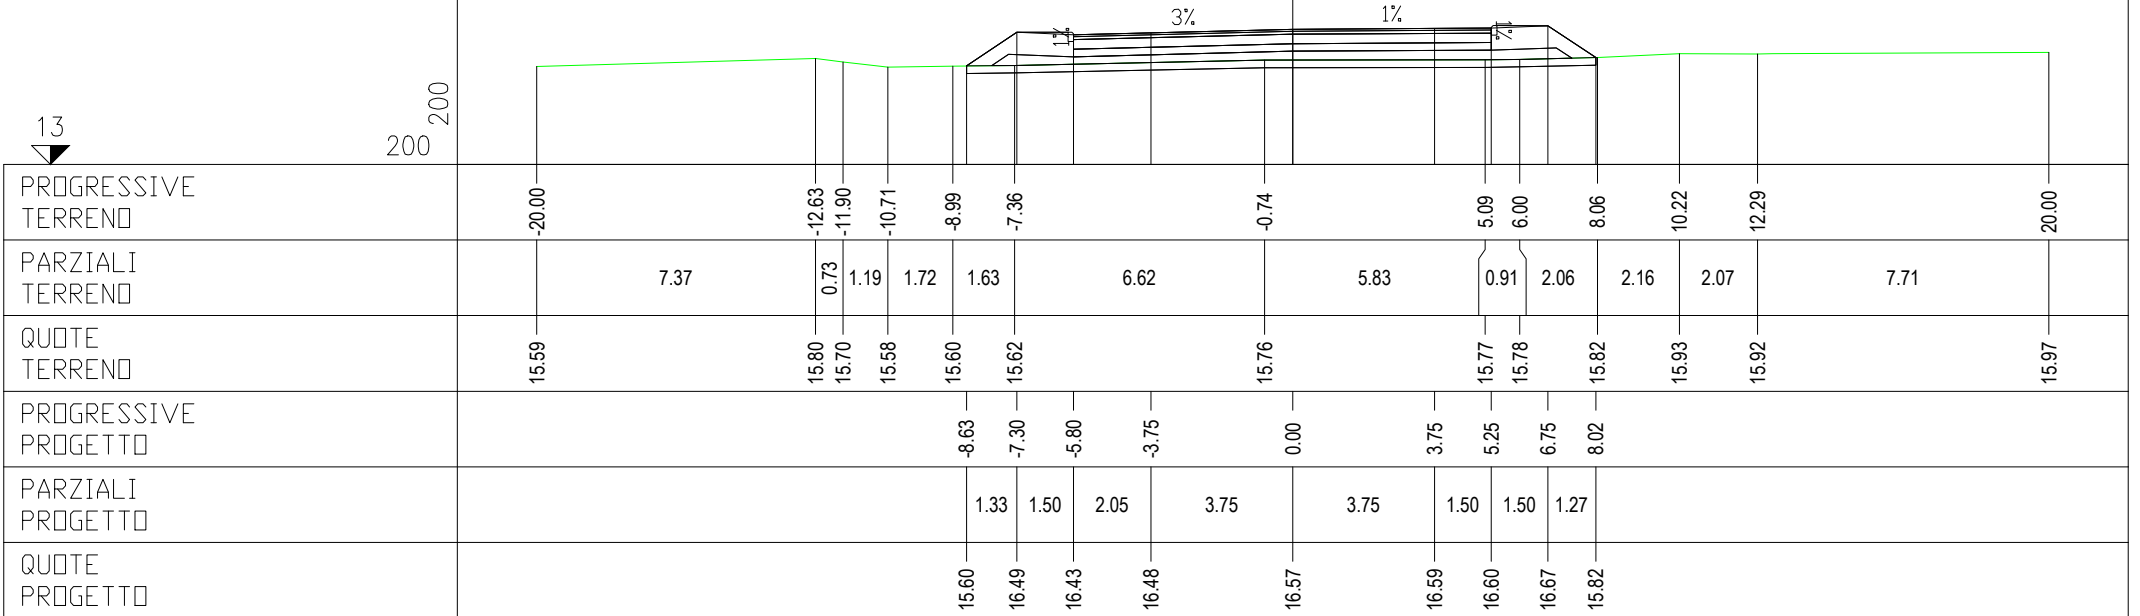

PROFILO ASSE OVEST-EST


SEZIONE 55

PROGRESSIVA 2700.00

A	RILEVATO	mq	53.80
C	BINDER	mq	0.87
D	BASE	mq	2.73
E	FONDAZIONE	mq	2.19
SC	SCOTICO	mq	5.14
a	USURA	m	10.93
b	VEGETALE	m	14.45

8

200
200

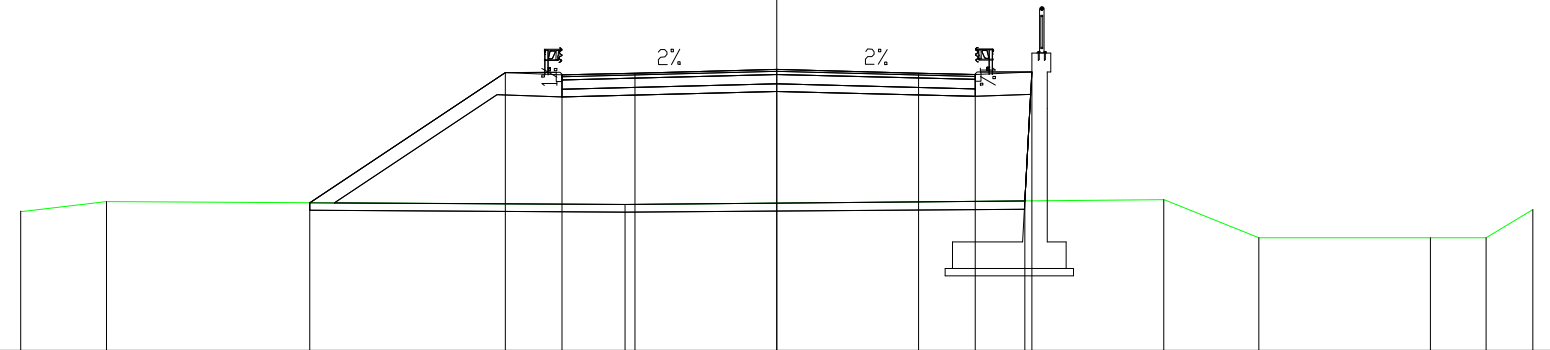

PROGRESSIVE TERRENO	-20.00	-17.73			-4.01					10.24	12.75		17.29	18.76	20.00
PARZIALI TERRENO		2.27		13.72					14.25		2.51		4.54	1.47	1.24
QUOTE TERRENO	11.69	11.94			11.86					11.99	10.98		10.98	10.98	11.73
PROGRESSIVE PROGETTO			-12.35		-7.18	-5.68	-3.75	0.00		3.75	5.25	6.56	6.75		
PARZIALI PROGETTO				5.17	1.50	1.93	3.75		3.75	1.50	1.31	0.19			
QUOTE PROGETTO			11.91		15.35	15.29	15.34	15.43		15.34	15.30	11.95	15.36		

PROFILO ASSE OVEST-EST


SEZIONE 56

PROGRESSIVA 2750.00

A	RILEVATO	mq	61.03
C	BINDER	mq	0.87
D	BASE	mq	2.74
E	FONDAZIONE	mq	2.19
SC	SCOTICO	mq	5.34
a	USURA	m	10.93
b	VEGETALE	m	15.46

8

200
200

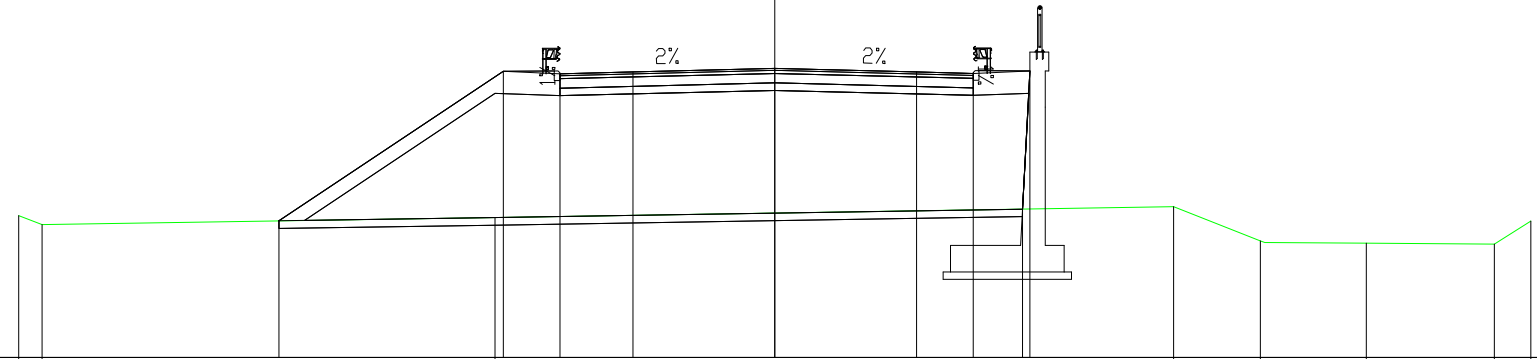

PROGRESSIVE
TERRENO

-20.00	-19.38	-7.40	10.55	12.85	15.64	19.03	20.00
--------	--------	-------	-------	-------	-------	-------	-------

PARZIALI
TERRENO

0.62	11.98	17.95	2.30	2.79	3.39	0.97
------	-------	-------	------	------	------	------

QUOTE
TERRENO

11.75	11.52	11.70	11.99	11.09	11.02	11.00	11.61
-------	-------	-------	-------	-------	-------	-------	-------

PROGRESSIVE
PROGETTO

-13.12	-7.18	-5.68	-3.75	0.00	3.75	5.25	6.55	6.75
--------	-------	-------	-------	------	------	------	------	------

PARZIALI
PROGETTO

5.94	1.50	1.93	3.75	3.75	1.50	1.30	0.20
------	------	------	------	------	------	------	------

QUOTE
PROGETTO

11.61	15.57	15.50	15.55	15.64	15.55	15.51	11.92	15.58
-------	-------	-------	-------	-------	-------	-------	-------	-------

PROFILO ASSE OVEST-EST


SEZIONE 122

PROGRESSIVA 6050.00

A	RILEVATO	mq	6.05
B	STERRO	mq	0.77
C	BINDER	mq	1.01
D	BASE	mq	3.17
E	FONDAZIONE	mq	2.54
SC	SCOTICO	mq	3.69
a	USURA	m	12.68
b	VEGETALE	m	5.50

13

200
200

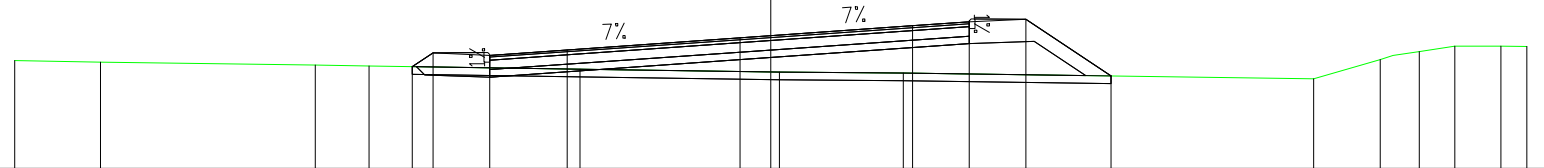

PROGRESSIVE TERRENO	-20.00	-17.73	-12.05	-10.62	-5.05	0.23	3.51	14.36	16.12	17.15	18.10	19.31	20.00
PARZIALI TERRENO	2.27	5.68	1.43	5.57	5.28	3.28	10.85	1.76	1.03	0.95	1.21	0.69	
QUOTE TERRENO	15.85	15.81	15.73	15.71	15.62	15.55	15.52	15.37	15.88	16.09	16.23	16.23	16.23
PROGRESSIVE PROGETTO				-9.48	-8.93	-7.43	-5.39	-0.82	3.75	5.25	6.75	9.00	
PARZIALI PROGETTO				0.55	1.50	2.04	4.57	4.57	1.50	1.50	2.25		
QUOTE PROGETTO				15.69	16.06	15.99	16.14	16.46	16.78	16.88	16.95	15.45	

PROFILO ASSE OVEST-EST


SEZIONE 58

PROGRESSIVA 2850.00

A	RILEVATO	mq	66.21
C	BINDER	mq	0.88
D	BASE	mq	2.73
E	FONDAZIONE	mq	2.18
SC	SCOTICO	mq	5.19
a	USURA	m	10.93
b	VEGETALE	m	14.70



200
200

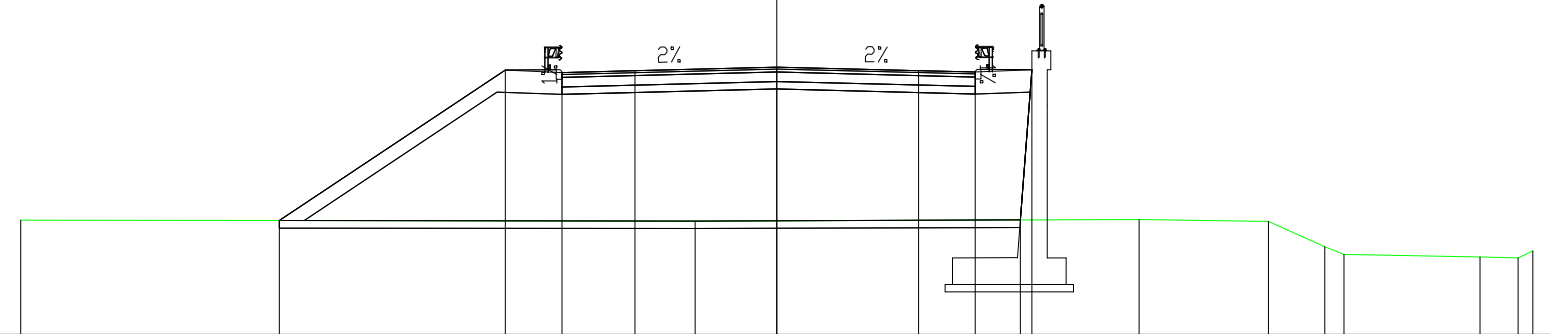

PROGRESSIVE TERRENO	-20.00				-2.16					9.59	13.00	14.49	15.01		18.60	19.61	20.00
PARZIALI TERRENO		17.84				11.75			3.41	1.49	0.52	3.59		1.01	0.39		
QUOTE TERRENO	12.02				12.00				12.04	11.99	11.32	11.12		11.05	11.03	11.21	
PROGRESSIVE PROGETTO		-13.16			-7.18	-5.68	-3.75	0.00		3.75	5.25	6.45	6.75				
PARZIALI PROGETTO		5.98	1.50	1.93	3.75		3.75	1.50	1.20	0.30							
QUOTE PROGETTO	12.01		15.99	15.93	15.98	16.07		15.98	15.94	12.03	16.00						

PROFILO ASSE OVEST-EST


SEZIONE 59

PROGRESSIVA 2900.00

A	RILEVATO	mq	75.87
C	BINDER	mq	0.88
D	BASE	mq	2.73
E	FONDAZIONE	mq	2.18
SC	SCOTICO	mq	5.57
a	USURA	m	10.93
b	VEGETALE	m	16.70



200
200

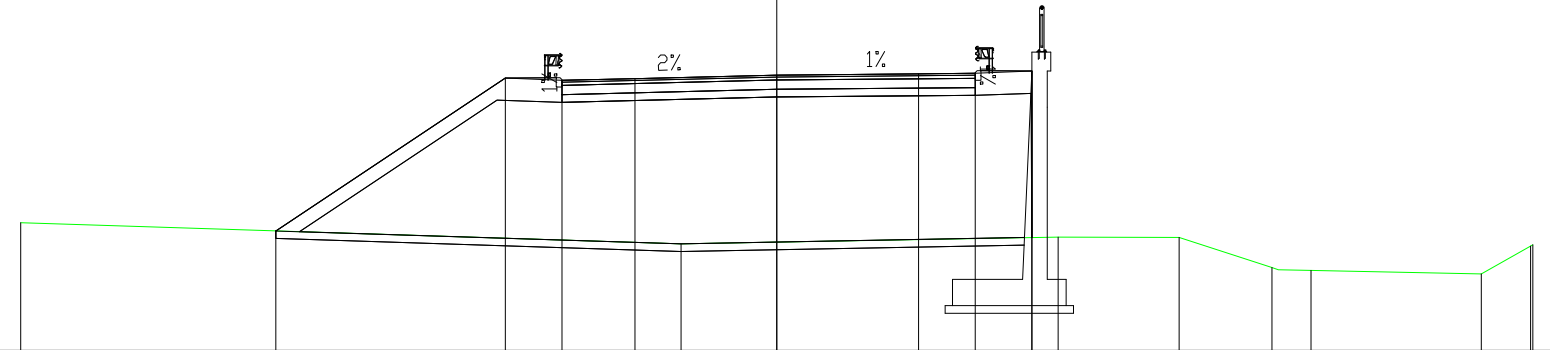

PROGRESSIVE TERRENO	-20.00				-2.53					7.44		10.64	13.10	14.13		18.63	19.94	20.00
PARZIALI TERRENO		17.47				9.97			3.20		2.46	1.03	4.50			1.31	0.06	
QUOTE TERRENO	12.38				11.82				12.00		11.99	11.19	11.12		11.03	11.76	11.79	
PROGRESSIVE PROGETTO		-13.25		-7.18	-5.68	-3.75	0.00		3.75	5.25	6.74	6.75						
PARZIALI PROGETTO		6.07		1.50	1.93	3.75			3.75	1.50	1.49	0.01						
QUOTE PROGETTO		12.16		16.21	16.14	16.19	16.28		16.32	16.33	11.99	16.39						

PROFILO ASSE OVEST-EST

SEZIONE 123

PROGRESSIVA 6086.09

A	RILEVATO	mq	1.19
B	STERRO	mq	5.78
C	BINDER	mq	1.01
D	BASE	mq	3.18
E	FONDAZIONE	mq	2.53
SC	SCOTICO	mq	2.83
a	USURA	m	12.68
b	VEGETALE	m	5.03

13

200
200

PROGRESSIVE
TERRENO


PARZIALI
TERRENO

QUOTE
TERRENO

PROGRESSIVE
PROGETTO

PARZIALI
PROGETTO

QUOTE
PROGETTO

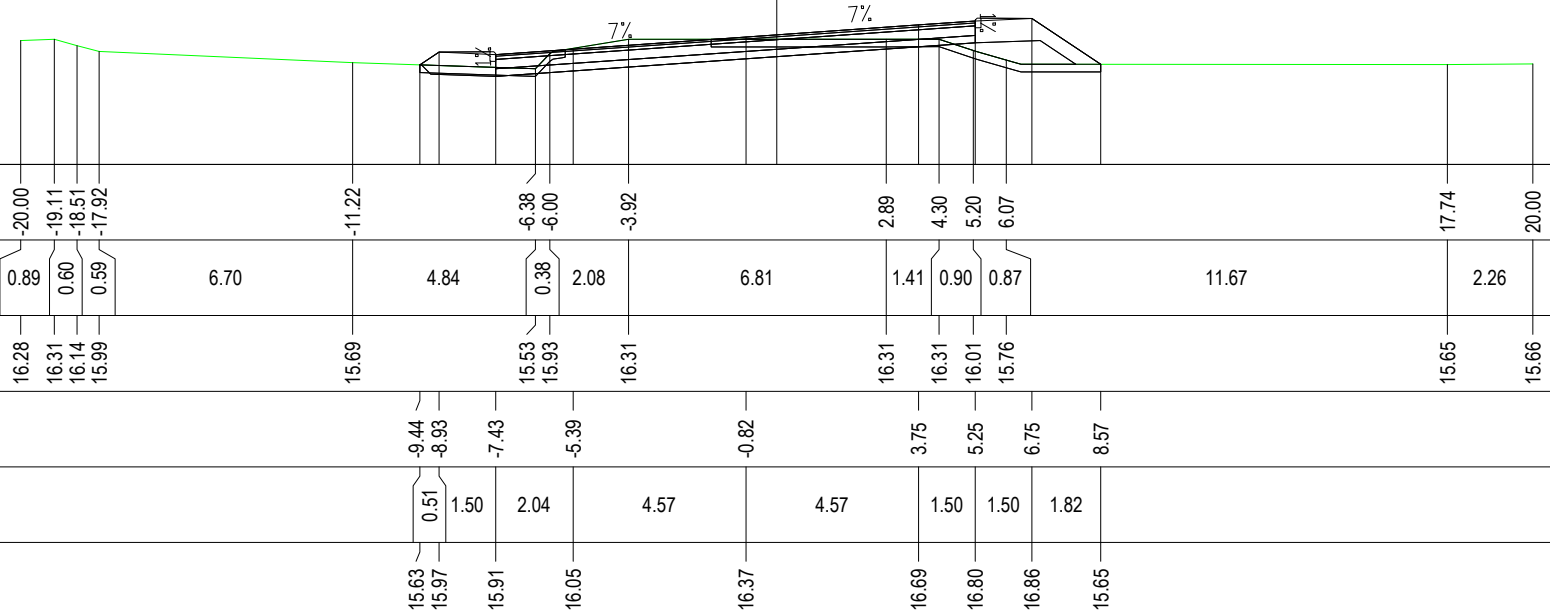

PROFILO ASSE OVEST-EST


SEZIONE 61

PROGRESSIVA 3000.00

A	RILEVATO	mq	45.10
C	BINDER	mq	0.93
D	BASE	mq	2.92
E	FONDAZIONE	mq	2.34
SC	SCOTICO	mq	4.76
a	USURA	m	11.69
b	VEGETALE	m	11.81

11

200
200

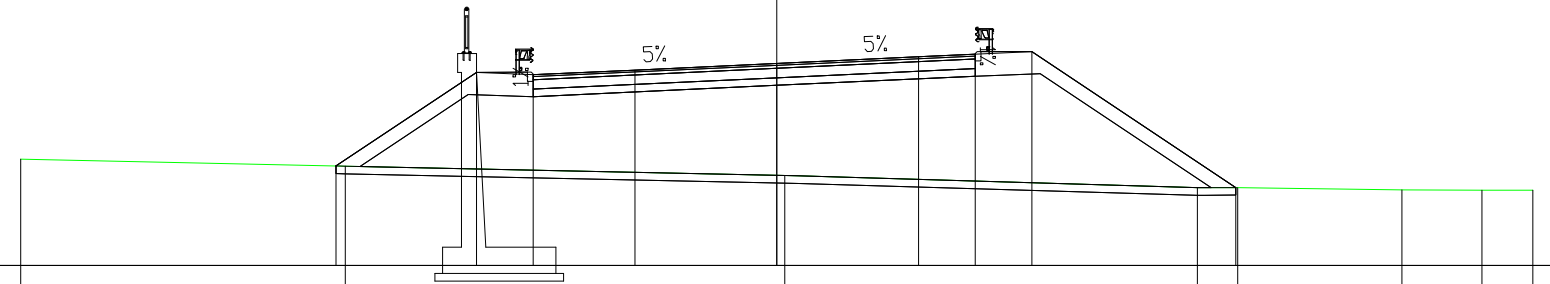

PROGRESSIVE TERRENO	-20.00	-11.41		0.21		11.13	12.19		16.53	18.65	20.00
PARZIALI TERRENO		8.59		11.62		10.92	1.06	4.34	2.12	1.35	
QUOTE TERRENO	13.81	13.62		13.37		13.06	13.06		13.00	12.99	12.99
PROGRESSIVE PROGETTO		-11.66	-7.94	-6.44	-3.75	0.00	3.75	5.25	6.75		12.14
PARZIALI PROGETTO			3.72	1.50	2.69		3.75	1.50	1.50	5.39	
QUOTE PROGETTO		13.63	16.11	16.04	16.17	16.34	16.52	16.59	16.65		13.06

PROFILO ASSE OVEST-EST


SEZIONE 62

PROGRESSIVA 3050.00

A	RILEVATO	m	27.14
C	BINDER	m	1.04
D	BASE	m	3.24
E	FONDAZIONE	m	2.59
SC	SCOTICO	m	4.43
a	USURA	m	12.96
b	VEGETALE	m	8.99

12

200
200

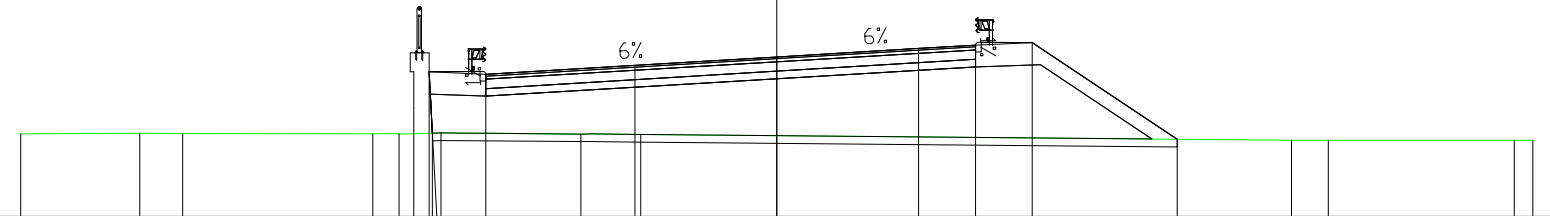

PROGRESSIVE TERRENO	-20.00	-16.85	-15.71	-10.69	-9.99	-8.88	-5.18	-3.60				13.61	14.58	19.51	20.00
PARZIALI TERRENO		3.15	1.14	5.02	0.70	1.11	3.70	1.58		17.21		0.97	4.93	0.49	
QUOTE TERRENO	14.19	14.20	14.19	14.19	14.18	14.21	14.18	14.16				14.01	14.01	14.01	14.02
PROGRESSIVE PROGETTO				-9.20	-9.11	-7.70	-3.75	0.00		3.75	5.26	6.76	10.59		
PARZIALI PROGETTO				0.09	1.41	3.95	3.75	3.75	3.75	1.51	1.50	3.83			
QUOTE PROGETTO				15.83	14.20	15.76	16.00	16.22	16.44	16.53	16.60	14.04			

PROFILO ASSE OVEST-EST


SEZIONE 63

PROGRESSIVA 3053.89

A	RILEVATO	mq	26.98
C	BINDER	mq	1.07
D	BASE	mq	3.35
E	FONDAZIONE	mq	2.68
SC	SCOTICO	mq	4.50
a	USURA	m	13.40
b	VEGETALE	m	8.82

12

200
200

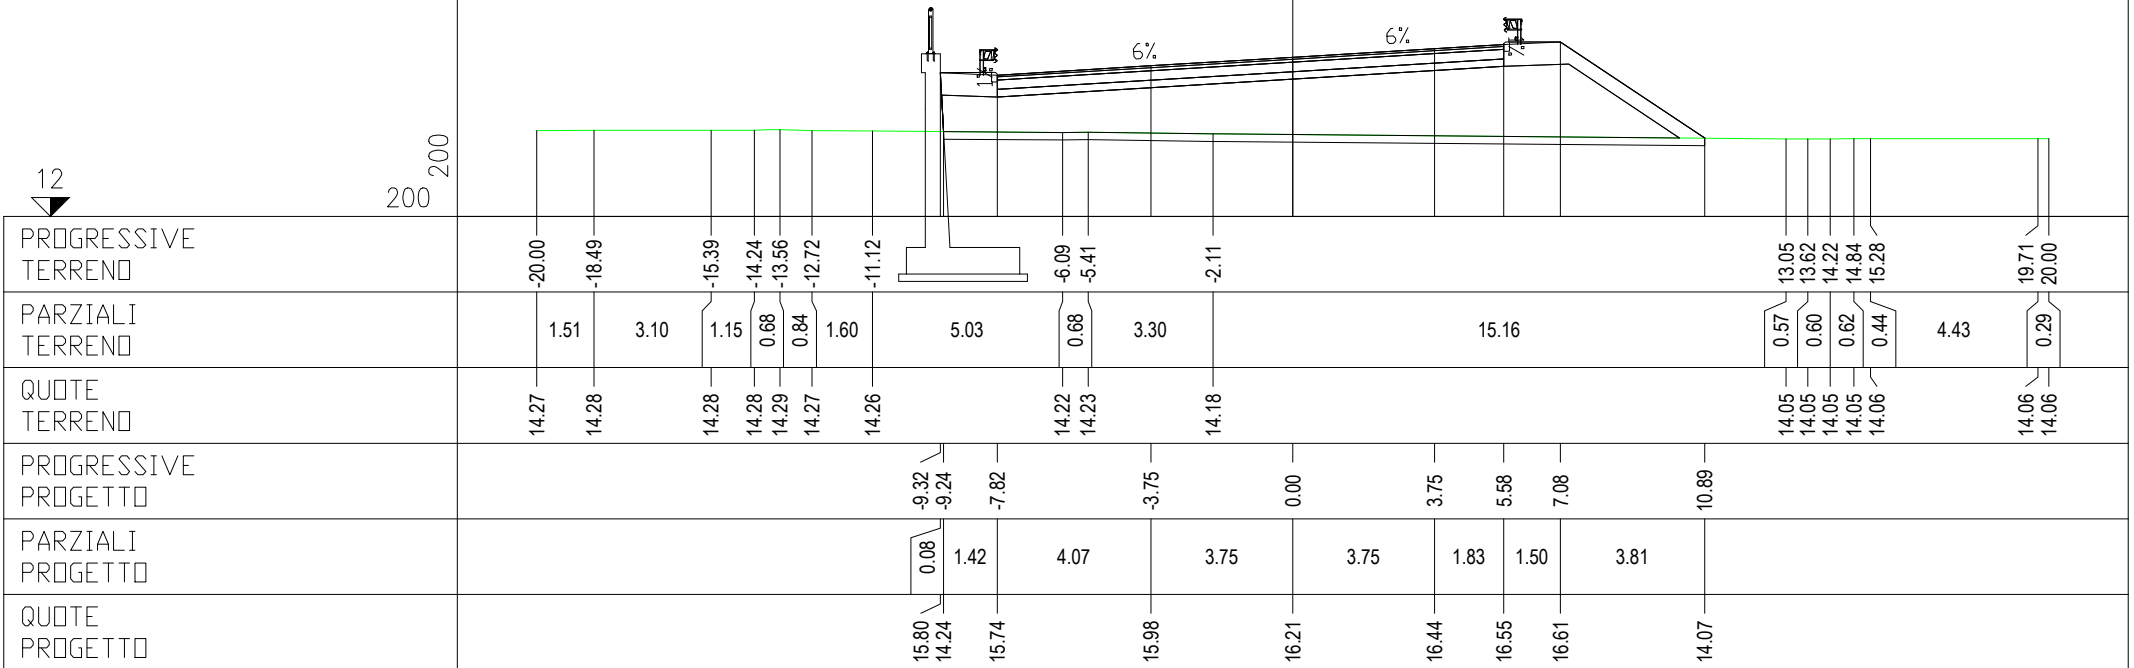

PROFILO ASSE OVEST-EST


SEZIONE 64

PROGRESSIVA 3150.00

A	RILEVATO	m	25.63
C	BINDER	m	1.19
D	BASE	m	3.72
E	FONDAZIONE	m	2.97
SC	SCOTICO	m	4.70
a	USURA	m	14.87
b	VEGETALE	m	8.33

11

200
200

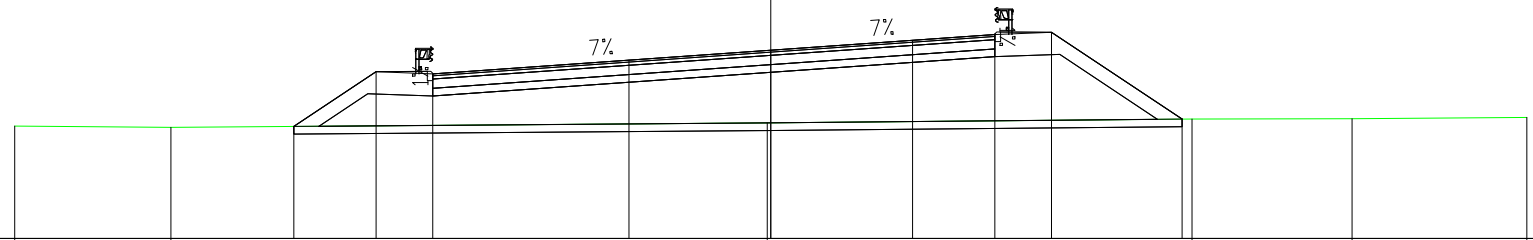

PROGRESSIVE
TERRENO

-20.00	-15.87	-0.09	11.14	15.37	20.00
--------	--------	-------	-------	-------	-------

PARZIALI
TERRENO

4.13	15.78	11.23	4.23	4.63	
------	-------	-------	------	------	--

QUOTE
TERRENO

13.97	13.94	14.06	14.16	14.16	14.20
-------	-------	-------	-------	-------	-------

PROGRESSIVE
PROGETTO

-12.62	-10.44	-8.94	-3.75	0.00	3.75	5.93	7.43	10.88
--------	--------	-------	-------	------	------	------	------	-------

PARZIALI
PROGETTO

2.18	1.50	5.19	3.75	3.75	2.18	1.50	3.45	
------	------	------	------	------	------	------	------	--

QUOTE
PROGETTO

13.96	15.41	15.35	15.71	15.98	16.24	16.39	16.46	14.15
-------	-------	-------	-------	-------	-------	-------	-------	-------

PROFILO ASSE OVEST-EST


SEZIONE 66

PROGRESSIVA 3270.51

A	RILEVATO	mq	0.06
C	BINDER	mq	1.14
D	BASE	mq	3.54
E	FONDAZIONE	mq	2.84
a	USURA	m	14.19
b	VEGETALE	m	5.86

12

200
200

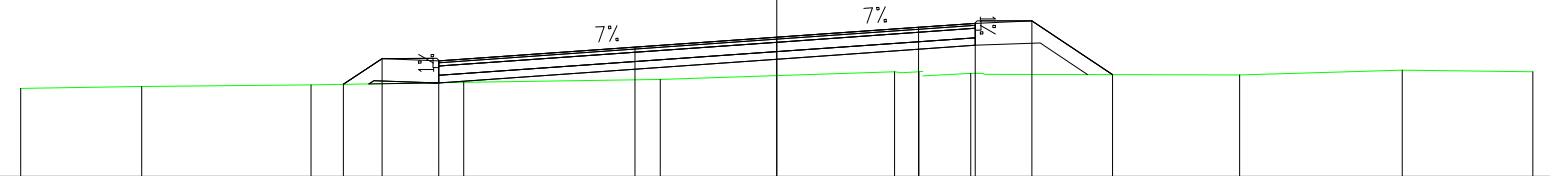

PROGRESSIVE TERRENO	-20.00	-16.80	-12.32	-8.28	-3.08	3.11	3.76	5.13	12.24	16.55	20.00
PARZIALI TERRENO	3.20	4.48	4.04	5.20	6.19	0.65	0.40	0.27	7.11	4.31	3.45
QUOTE TERRENO	14.33	14.38	14.42	14.49	14.57	14.77	14.77	14.72	14.69	14.81	14.77
PROGRESSIVE PROGETTO			-11.47	-10.44	-8.94	-3.75	0.00	3.75	5.25	6.75	8.88
PARZIALI PROGETTO			1.03	1.50	5.19	3.75	3.75	1.50	1.50	2.13	
QUOTE PROGETTO			14.44	15.12	15.05	15.42	15.68	15.94	16.05	16.11	14.69

PROFILO ASSE OVEST-EST


SEZIONE 67

PROGRESSIVA 3300.00

A	RILEVATO	mq	11.41
B	STERRO	mq	0.19
C	BINDER	mq	1.13
D	BASE	mq	3.55
E	FONDAZIONE	mq	2.84
SC	SCOTICO	mq	4.11
a	USURA	m	14.20
b	VEGETALE	m	6.07

12

200
200

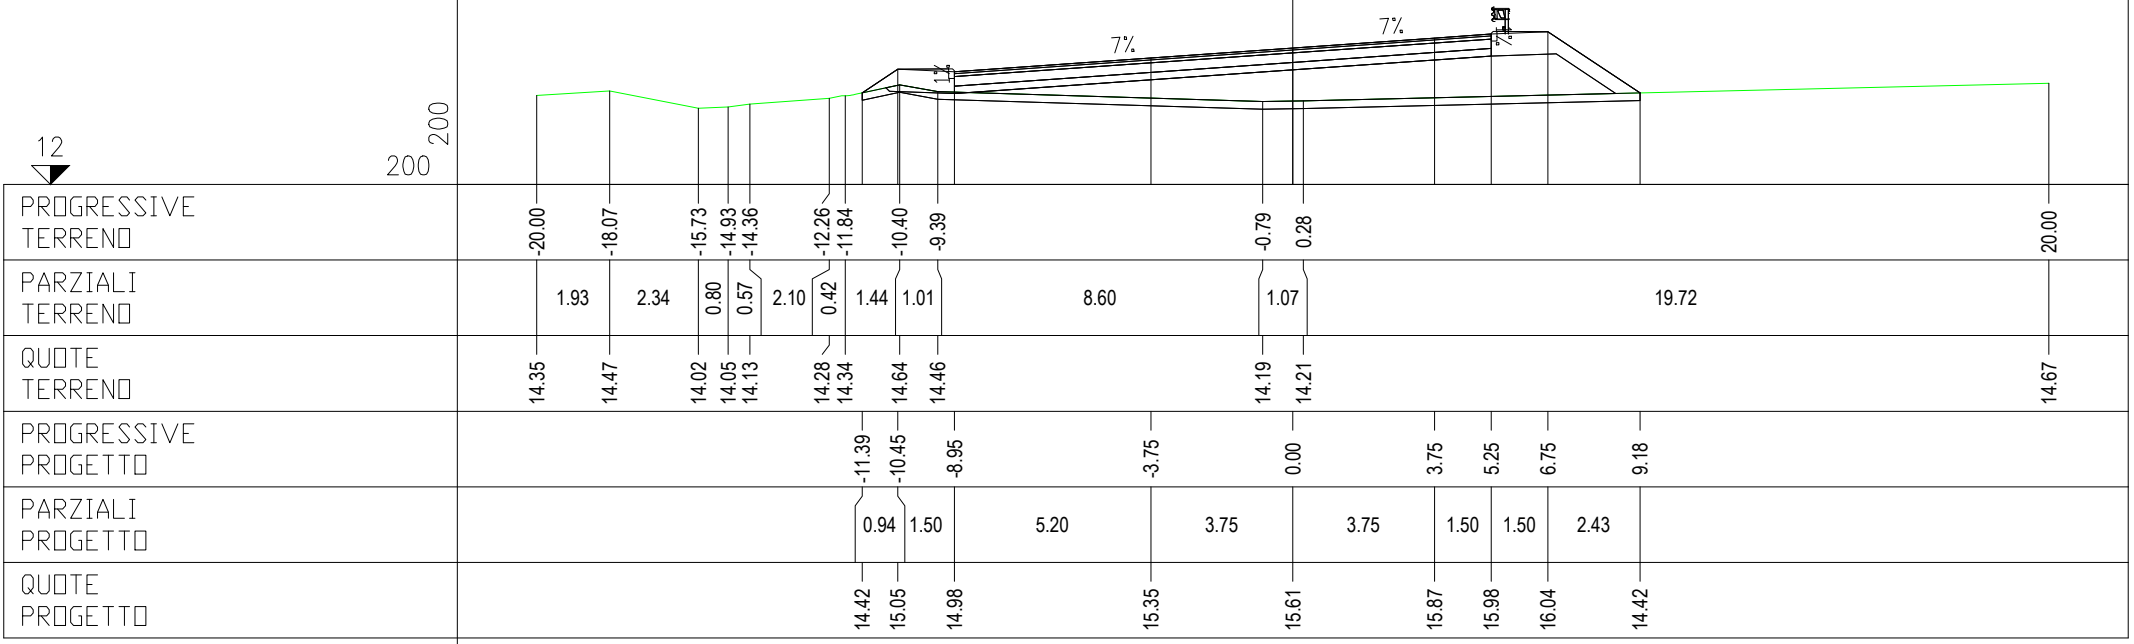

PROFILO ASSE OVEST-EST


SEZIONE 70

PROGRESSIVA 3450.00

A	RILEVATO	mq	35.85
C	BINDER	mq	1.30
D	BASE	mq	4.05
E	FONDAZIONE	mq	3.24
SC	SCOTICO	mq	5.10
a	USURA	m	16.19
b	VEGETALE	m	8.97

10

200
200

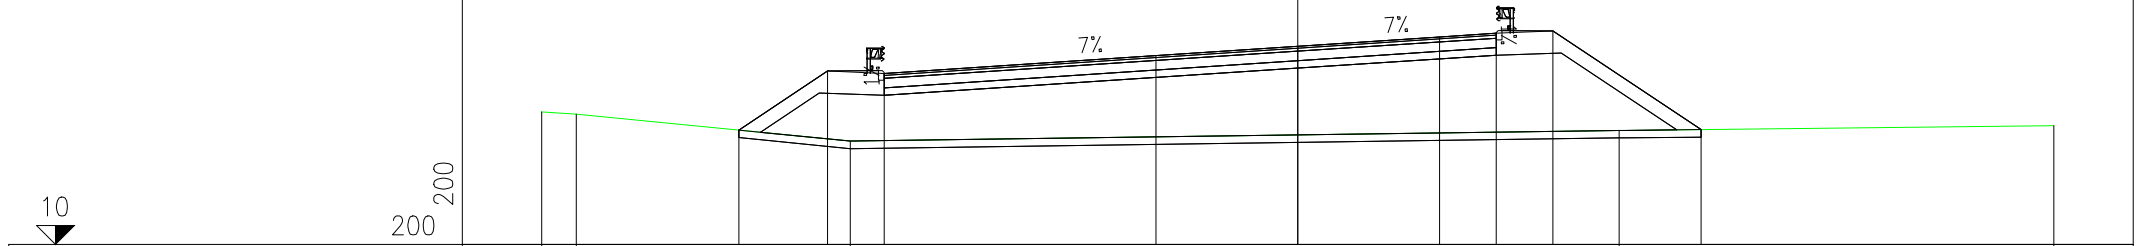

PROGRESSIVE TERRENO	-20.00	-19.09	-11.84	8.50	20.00					
PARZIALI TERRENO	0.91	7.25	20.34	11.50						
QUOTE TERRENO	13.50	13.45	12.73	13.02	13.14					
PROGRESSIVE PROGETTO		-14.79	-12.44	-10.94	-3.75	0.00	3.75	5.25	6.75	10.67
PARZIALI PROGETTO		2.35	1.50	7.19	3.75	3.75	1.50	1.50	3.92	
QUOTE PROGETTO		13.02	14.59	14.52	14.99	15.24	15.49	15.59	15.65	13.04

PROFILO ASSE OVEST-EST


SEZIONE 68

PROGRESSIVA 3350.00

A	RILEVATO	mq	16.34
C	BINDER	mq	1.15
D	BASE	mq	3.54
E	FONDAZIONE	mq	2.84
SC	SCOTICO	mq	4.36
a	USURA	m	14.19
b	VEGETALE	m	7.37

10

200
200

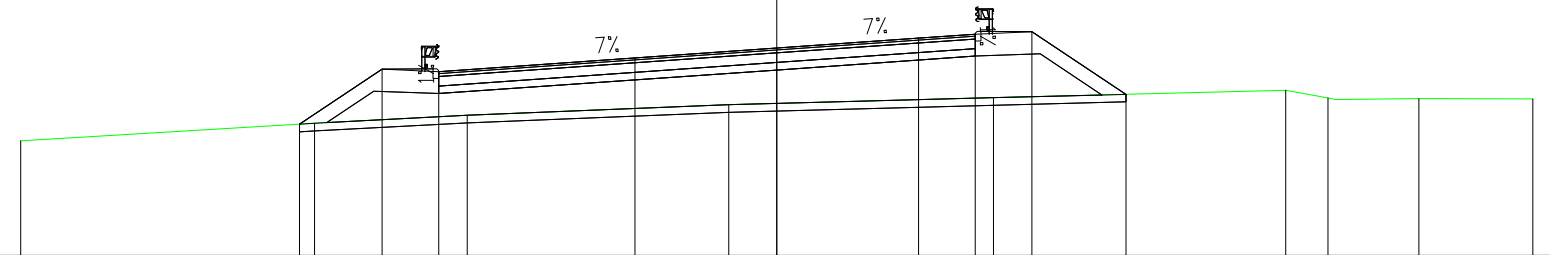

PROGRESSIVE TERRENO	-20.00	-12.23	-8.19	-1.27	5.73	13.46	14.58	16.99	20.00	
PARZIALI TERRENO	7.77	4.04	6.92	7.00	7.73	1.12	2.41	3.01		
QUOTE TERRENO	13.03	13.49	13.71	13.99	14.17	14.37	14.16	14.15	14.14	
PROGRESSIVE PROGETTO		-12.62	-10.44	-8.94	-3.75	0.00	3.75	5.25	6.75	9.24
PARZIALI PROGETTO		2.18	1.50	5.19	3.75	3.75	1.50	1.50	2.49	
QUOTE PROGETTO		13.47	14.93	14.86	15.22	15.49	15.75	15.85	15.92	14.26

PROFILO ASSE OVEST-EST


SEZIONE 69

PROGRESSIVA 3400.00

A	RILEVATO	mq	32.87
C	BINDER	mq	1.29
D	BASE	mq	4.01
E	FONDAZIONE	mq	3.22
SC	SCOTICO	mq	4.97
a	USURA	m	16.07
b	VEGETALE	m	8.48

10

200
200

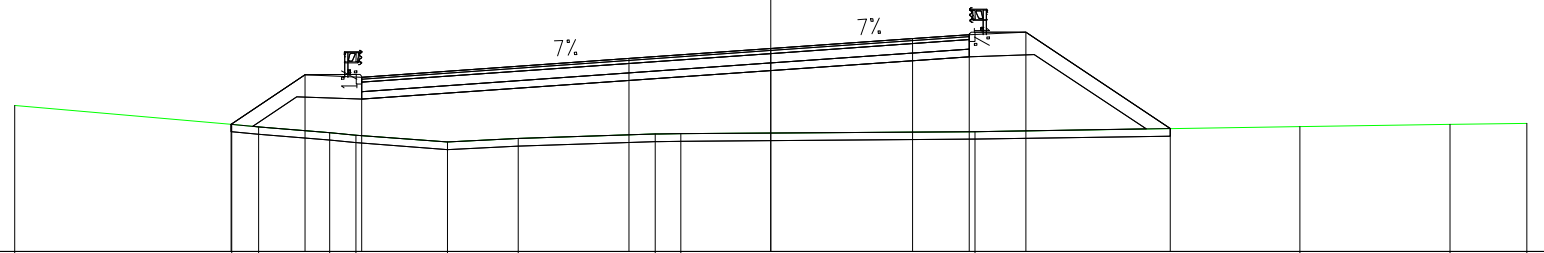

PROGRESSIVE TERRENO	-20.00	-14.26	-13.55	-11.67	-10.98	-8.55	-6.68	-3.06	-2.38	5.40	13.99	17.96	20.00
PARZIALI TERRENO	5.74	0.71	1.88	0.69	2.43	1.87	3.62	0.68	2.38	7.78	8.59	3.97	2.04
QUOTE TERRENO	13.86	13.36	13.29	13.14	13.08	12.89	12.99	13.10	13.12	13.17	13.30	13.36	13.39
PROGRESSIVE PROGETTO		-14.28	-12.32	-10.82		-3.75	0.00	3.75	5.25	6.75	10.57		
PARZIALI PROGETTO		1.96	1.50		7.07		3.75	3.75	1.50	1.50	3.82		
QUOTE PROGETTO		13.36	14.67	14.61		15.10	15.36	15.63	15.73	15.80	13.25		

PROFILO ASSE OVEST-EST


SEZIONE 71

PROGRESSIVA 3500.00

A	RILEVATO	mq	37.11
C	BINDER	mq	1.18
D	BASE	mq	3.69
E	FONDAZIONE	mq	2.95
SC	SCOTICO	mq	4.86
a	USURA	m	14.76
b	VEGETALE	m	9.35

10

200
200

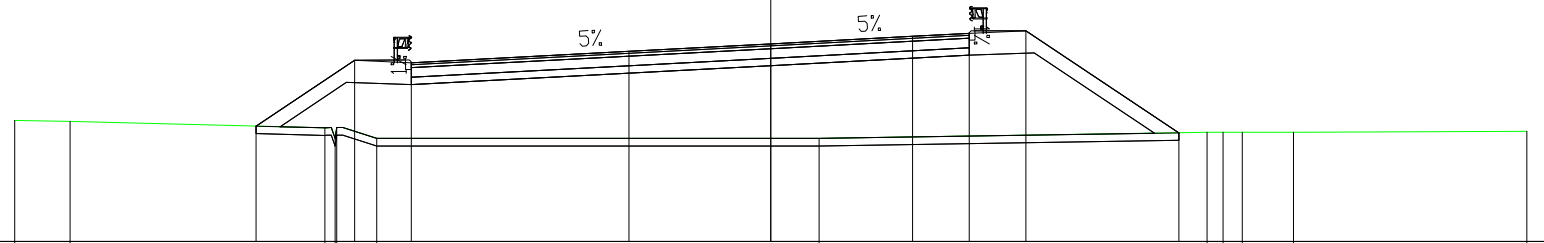

PROGRESSIVE
TERRENO

-20.00	-18.53	-11.79	-11.53	-11.48	-10.43	1.28	11.54	11.97	12.47	13.82	20.00
--------	--------	--------	--------	--------	--------	------	-------	-------	-------	-------	-------

PARZIALI
TERRENO

1.47	6.74	0.26	0.05	1.05	11.71	10.26	0.43	0.50	1.35	6.18	
------	------	------	------	------	-------	-------	------	------	------	------	--

QUOTE
TERRENO

13.20	13.17	13.01	12.73	13.01	12.73	12.73	12.89	12.89	12.89	12.89	12.91
-------	-------	-------	-------	-------	-------	-------	-------	-------	-------	-------	-------

PROGRESSIVE
PROGETTO

		-13.62		-11.01	-9.51	-3.75	0.00	3.75	5.25	6.75	10.79
--	--	--------	--	--------	-------	-------	------	------	------	------	-------

PARZIALI
PROGETTO

		2.61	1.50	5.76	3.75	3.75	1.50	1.50	4.04		
--	--	------	------	------	------	------	------	------	------	--	--

QUOTE
PROGETTO

		13.05	14.79	14.72	15.03	15.23	15.42	15.50	15.57	12.87	
--	--	-------	-------	-------	-------	-------	-------	-------	-------	-------	--

PROFILO ASSE OVEST-EST


SEZIONE 72

PROGRESSIVA 3547.93

A	RILEVATO	mq	33.07
C	BINDER	mq	1.04
D	BASE	mq	3.24
E	FONDAZIONE	mq	2.58
SC	SCOTICO	mq	4.64
a	USURA	m	12.93
b	VEGETALE	m	9.98

11

200
200

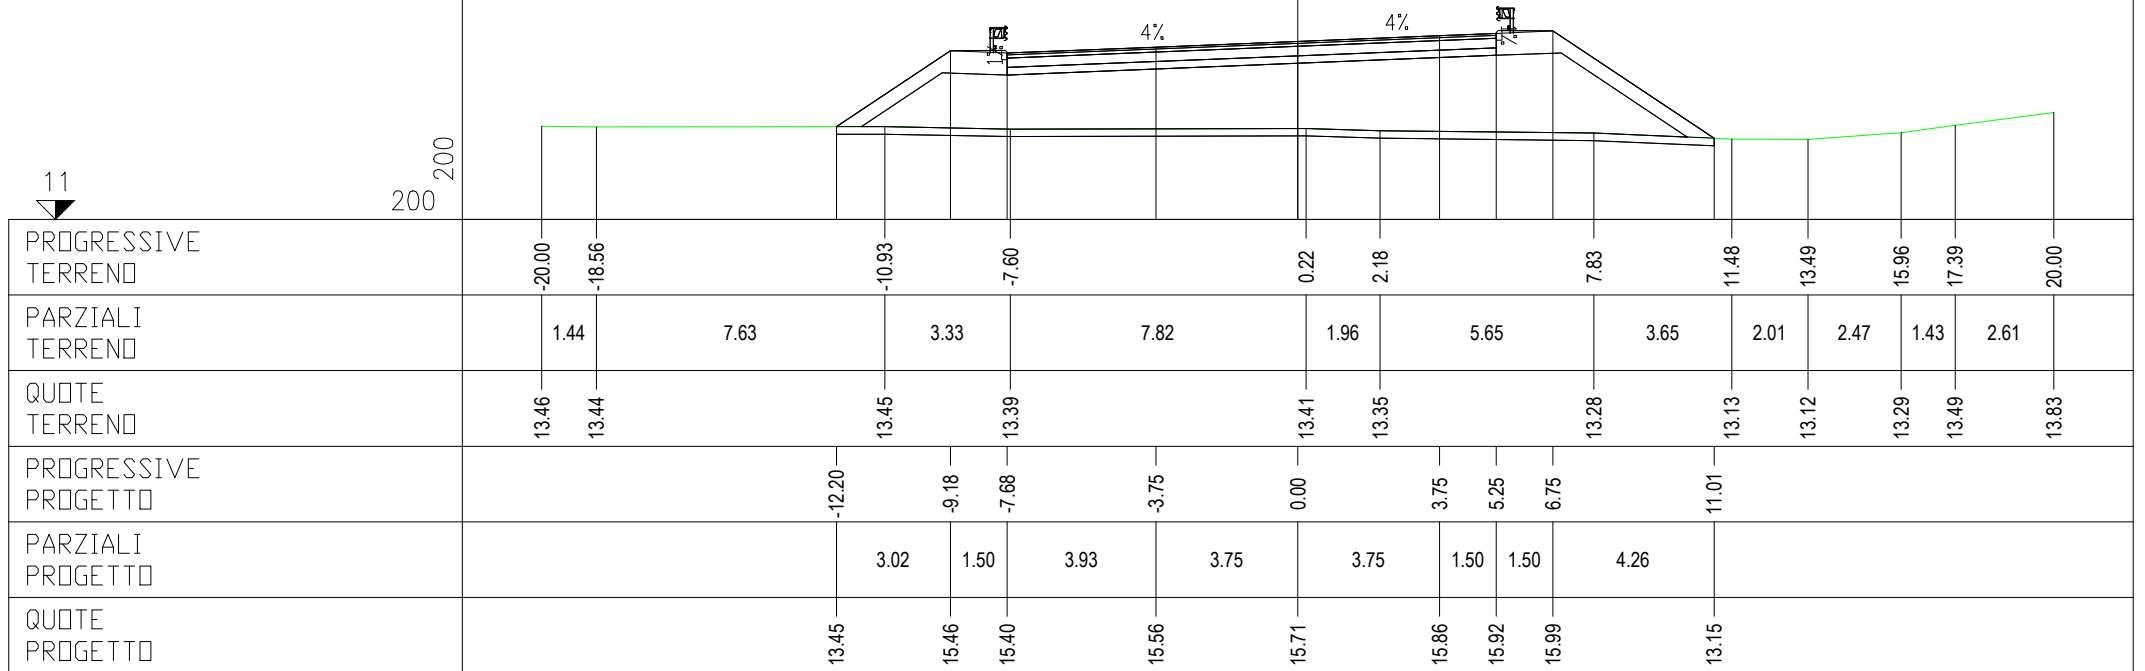

PROGRESSIVE TERRENO

PARZIALI TERRENO

QUOTE TERRENO

PROGRESSIVE PROGETTO

PARZIALI PROGETTO

QUOTE PROGETTO

13.46	13.44	13.45	13.39	13.41	13.35	13.28	13.13	13.12	13.29	13.49	13.83
1.44	7.63	3.33	7.82	1.96	5.65	3.65	2.01	2.47	1.43	2.61	
		3.02	1.50	3.93	3.75	3.75	1.50	1.50	4.26		
		13.45	15.46	15.40	15.56	15.71	15.86	15.92	15.99	13.15	

PROFILO ASSE OVEST-EST


SEZIONE 73

PROGRESSIVA 3600.00

A	RILEVATO	mq	66.45
C	BINDER	mq	0.92
D	BASE	mq	2.87
E	FONDAZIONE	mq	2.30
SC	SCOTICO	mq	5.28
a	USURA	m	11.49
b	VEGETALE	m	14.53

10

200
200

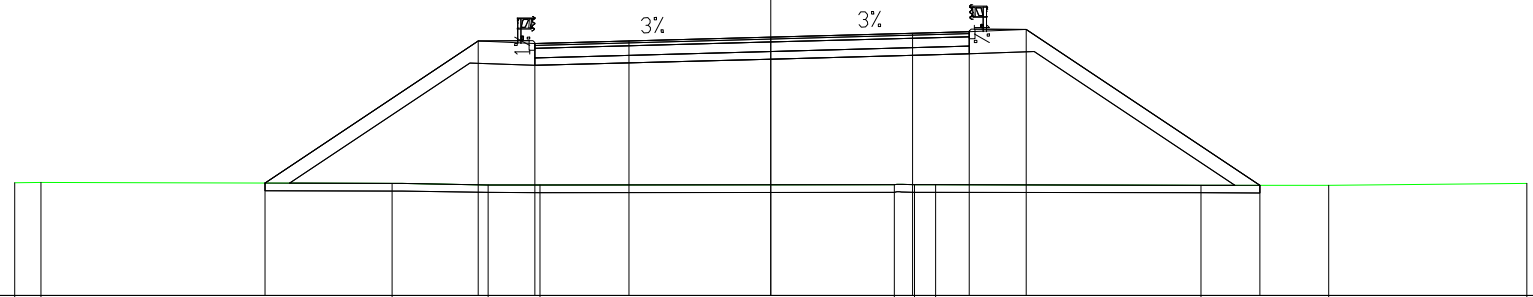

PROGRESSIVE TERRENO	-20.00	-19.31		-10.01	-7.48	-6.11		3.27	3.80	4.36		11.37	14.75	20.00	
PARZIALI TERRENO	0.69		9.30		2.53	1.37		9.38		0.53	0.56		7.01	3.38	5.25
QUOTE TERRENO	12.98	12.98		12.96	12.92	12.92		12.93	12.93	12.93		12.92	12.91	12.96	
PROGRESSIVE PROGETTO			-13.38		-7.74	-6.24	-3.75	0.00		3.75	5.25	6.75		12.94	
PARZIALI PROGETTO				5.64		1.50	2.49	3.75		3.75		1.50	1.50	6.19	
QUOTE PROGETTO			12.97		16.73	16.66	16.73	16.83		16.93	16.97	17.04		12.91	

PROFILO ASSE OVEST-EST


SEZIONE 75

PROGRESSIVA 3684.20

A	RILEVATO	mq	129.55
C	BINDER	mq	0.89
D	BASE	mq	2.83
E	FONDAZIONE	mq	2.25
SC	SCOTICO	mq	6.63
a	USURA	m	11.27
b	VEGETALE	m	21.69

11

200
200

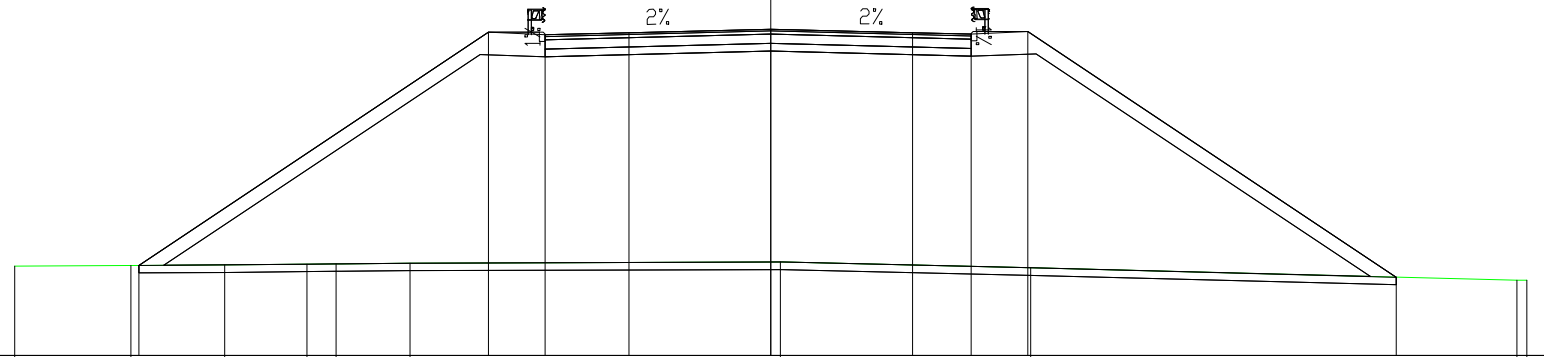

PROGRESSIVE TERRENO	-20.00	-16.93	-14.45	-12.27	-11.50	-9.55		0.25		6.88		19.73	20.00				
PARZIALI TERRENO		3.07	2.48	2.18	0.77	1.95		9.80		6.63		12.85	0.27				
QUOTE TERRENO	13.36	13.38	13.39	13.41	13.42	13.44		13.47		13.32		12.99	12.99				
PROGRESSIVE PROGETTO		-16.72						-7.47	-5.97	-3.75	0.00	3.75	5.30	6.80		16.54	
PARZIALI PROGETTO				9.25				1.50	2.22	3.75		3.75	1.55	1.50		9.74	
QUOTE PROGETTO		13.38						19.55	19.48	19.54		19.63	19.54	19.50	19.56		13.07


PROFILO ASSE OVEST-EST

SEZIONE 76

PROGRESSIVA 3723.47

C BINDER mq 0.88

a USURA m 11.10

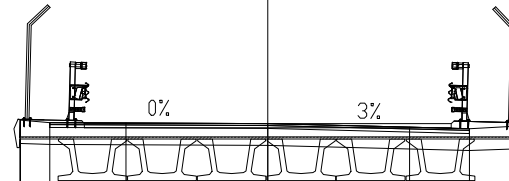

11

200
200

PROGRESSIVE TERRENO	-21.54	-9.59	-8.68	3.16	10.56	12.15	14.16	17.42	17.96	18.37	21.79
PARZIALI TERRENO	11.95	0.91	11.84	7.40	1.59	2.01	3.26	0.54	0.41	3.42	
QUOTE TERRENO	13.38	13.38	13.38	13.38	13.40	13.36	13.33	13.27	13.26	13.25	13.20
PROGRESSIVE PROGETTO		-6.55	-6.55	-5.77	-3.75	0.00	3.75	5.33	6.55	6.55	
PARZIALI PROGETTO		0.78	2.02	3.75	3.75	1.58	1.22				
QUOTE PROGETTO		21.01	13.38	20.94	20.93	20.92	20.82	20.78	20.85	13.39	


PROFILO ASSE OVEST-EST

SEZIONE 79

PROGRESSIVA 3926.14

C BINDER mq 0.94

a USURA m 11.71

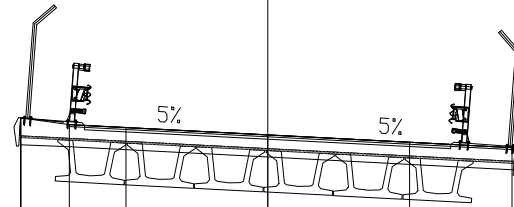

11

200
200

PROGRESSIVE TERRENO	-22.10	-17.53	-15.25	-12.68	-11.27	-7.33	-4.69	-1.51	0.21	2.87	3.34	3.80	8.97	12.54	14.09	14.69	15.69	16.45	22.10
PARZIALI TERRENO	4.57	2.28	2.57	1.41	3.94	2.64	3.18	1.72	2.66	0.47	0.46	5.17	3.57	1.55	0.60	1.00	0.76	5.65	
QUOTE TERRENO	13.88	13.98	13.99	14.02	14.01	14.04	14.02	13.98	13.95	13.96	13.96	13.95	14.03	14.03	14.12	14.13	14.08	14.14	13.80
PROGRESSIVE PROGETTO						-6.53	-6.53	-5.25	-3.75	0.00	3.75	6.46	6.55						
PARZIALI PROGETTO						1.28	1.50	3.75	3.75	3.75	2.71	0.09							
QUOTE PROGETTO						25.14	14.04	24.96	24.88	24.69	24.49	24.35	13.99						


PROFILO ASSE OVEST-EST

SEZIONE 81

PROGRESSIVA 3986.89

C BINDER mq 1.00

a USURA m 12.45

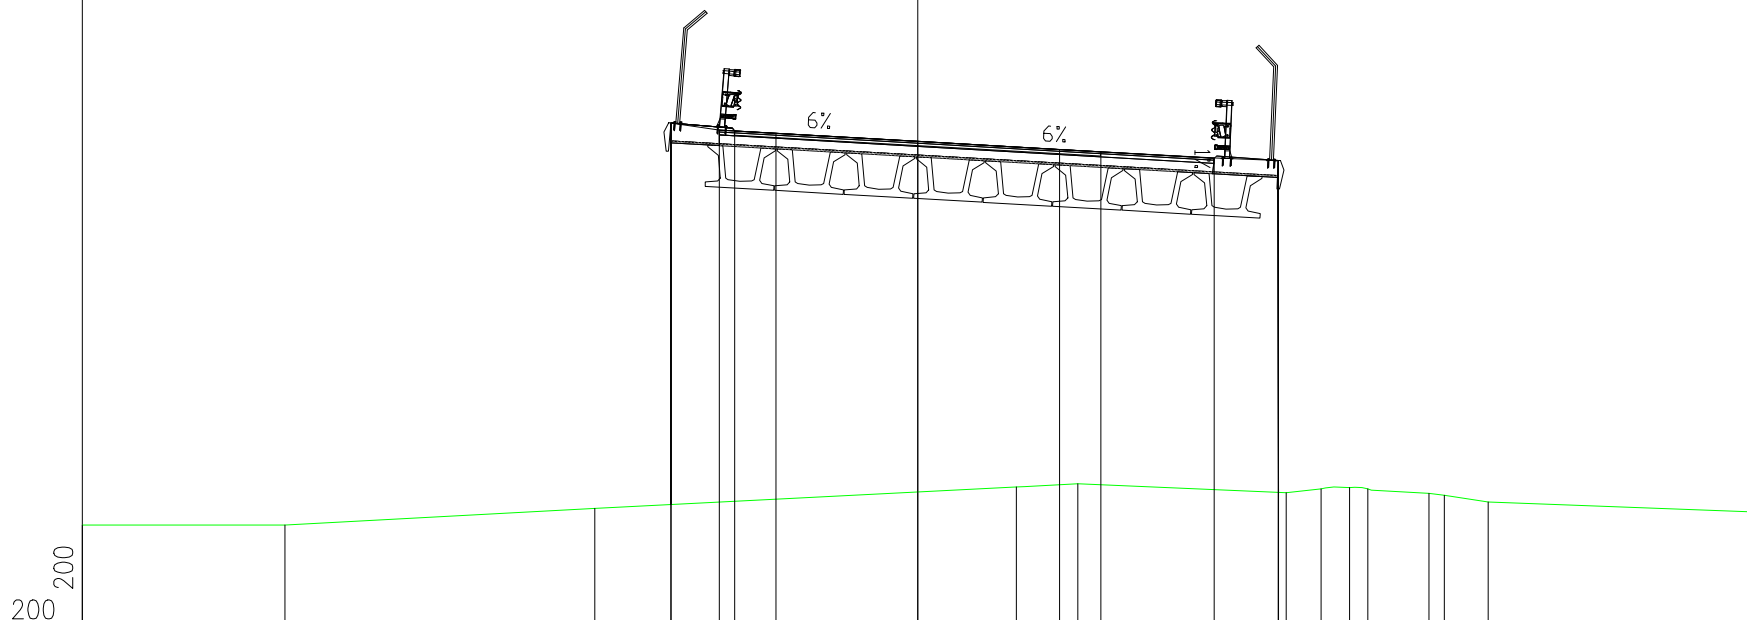

12

200
200


PROGRESSIVE TERRENO	-22.10	-16.74	-8.54		2.61	4.23	9.75	10.67	11.42	11.90	13.52	13.93	15.09	22.10
PARZIALI TERRENO	5.36	8.20	11.15		1.62	5.52	0.92	0.75	0.48	1.62	0.41	1.16	7.01	
QUOTE TERRENO	14.74	14.74	15.17		15.74	15.82	15.59	15.69	15.73	15.69	15.58	15.52	15.34	15.08
PROGRESSIVE PROGETTO				-6.53	-6.53	-5.25	-4.84	-3.75	0.00	3.75	4.84	7.84	9.53	9.54
PARZIALI PROGETTO				11.22	1.50	3.75	9.75	3.75	4.09	1.69	0.01			
QUOTE PROGETTO				25.37	15.27	25.18	25.16	25.10	24.88	24.67	24.61	24.45	24.38	15.60

PROFILO ASSE OVEST-EST

SEZIONE 83

PROGRESSIVA 4100.00

C BINDER mq 0.91
 a USURA m 11.37

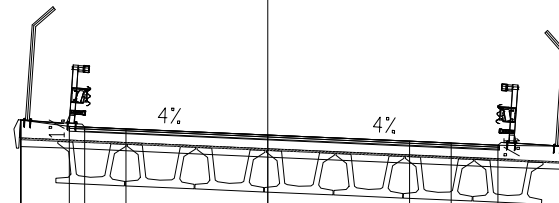

12

200
200


PROGRESSIVE TERRENO	-22.10	-16.43	-9.58						7.84	8.83	22.10				
PARZIALI TERRENO	5.67	6.85		17.42					0.99	13.27					
QUOTE TERRENO	14.19	14.16	14.11						14.20	14.20	14.23				
PROGRESSIVE PROGETTO				-6.54	-6.54	-6.54	-5.25	-4.85	-3.75	0.00	3.75	4.85	6.09	7.82	7.97
PARZIALI PROGETTO				11.25	1.50	3.75	9.76	3.75			2.37	11.70	0.15		
QUOTE PROGETTO				24.50	14.19	24.50	24.33	24.31	24.26	24.10	23.93	23.89	23.83	23.80	14.20

PROFILO ASSE OVEST-EST

SEZIONE 84

PROGRESSIVA 4180.27

C BINDER mq 0.93
 a USURA m 11.54

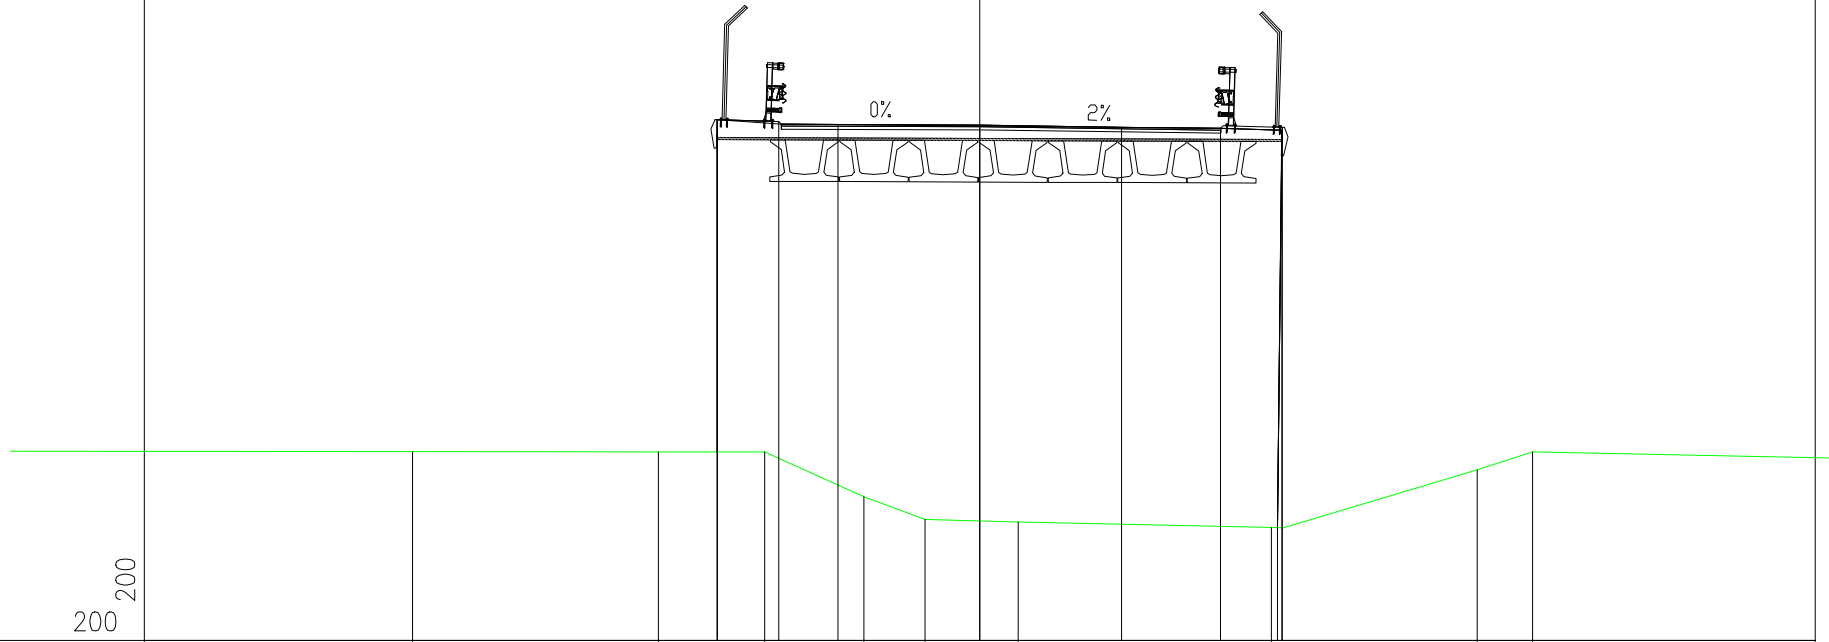

200
200

PROGRESSIVE TERRENO		-15.01		-8.50		-5.69		-3.07		-1.45		1.02		7.72		13.16		14.62	
PARZIALI TERRENO	10.63		6.51		2.81		2.62		1.62		2.47		6.70		5.44		1.46		11.21
QUOTE TERRENO		13.99		13.99		13.99		12.80		12.20		12.13		11.98		13.51		13.99	
PROGRESSIVE PROGETTO					-6.95	-6.95	-6.95	-5.32	-3.75		0.00		3.75		6.37	7.88	8.00	8.00	
PARZIALI PROGETTO					1.60		1.50		3.75		11.69	3.75		2.62	1.53	0.12			
QUOTE PROGETTO					22.77	13.99	22.77	22.73	22.65		22.64		22.57		22.55	11.98	22.50	22.57	

PROFILO ASSE OVEST-EST

SEZIONE 85


PROGRESSIVA 4200.00

C BINDER mq 0.93

a USURA m 11.64

12

200
200

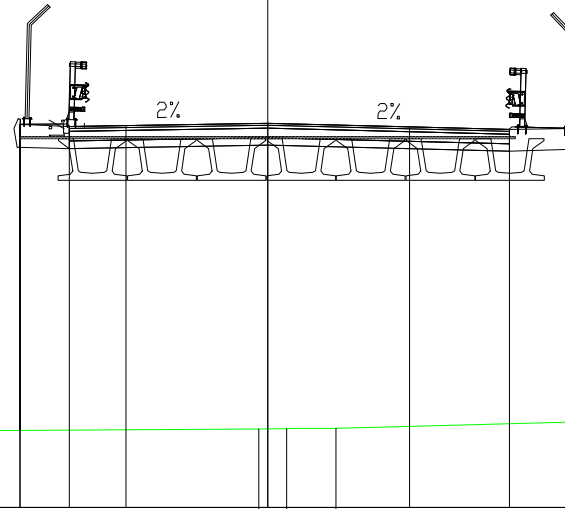

PROGRESSIVE TERRENO	-21.66	-18.25	-16.41	-15.80	-14.44	-8.47	-7.68	-0.24	0.50	1.80	11.28	12.15	12.74	13.51	14.40	15.12	15.97	16.53	21.30
PARZIALI TERRENO	3.41	1.84	0.61	1.36	5.97	0.79	7.44	0.74	1.30	9.48	0.87	0.59	0.77	0.89	0.72	0.85	0.56	4.77	
QUOTE TERRENO	13.53	13.45	13.65	13.74	13.99	14.02	14.03	14.08	14.09	14.09	14.35	14.35	14.35	14.35	14.35	14.36	14.36	14.37	14.24
PROGRESSIVE PROGETTO						-6.55	-6.55	-5.25	-3.75	0.00	3.75	6.39	8.02	8.08					
PARZIALI PROGETTO						1.30	1.50	3.75	3.75	2.64	1.63	0.06							
QUOTE PROGETTO						22.13	14.04	22.07	22.10	22.16	22.07	22.00	14.26	22.03					

PROFILO ASSE OVEST-EST


SEZIONE 86

PROGRESSIVA 4248.67

A	RILEVATO	mq	145.11
C	BINDER	mq	0.96
D	BASE	mq	2.99
E	FONDAZIONE	mq	2.39
SC	SCOTICO	mq	6.82
a	USURA	m	11.96
b	VEGETALE	m	21.74

11

200
200

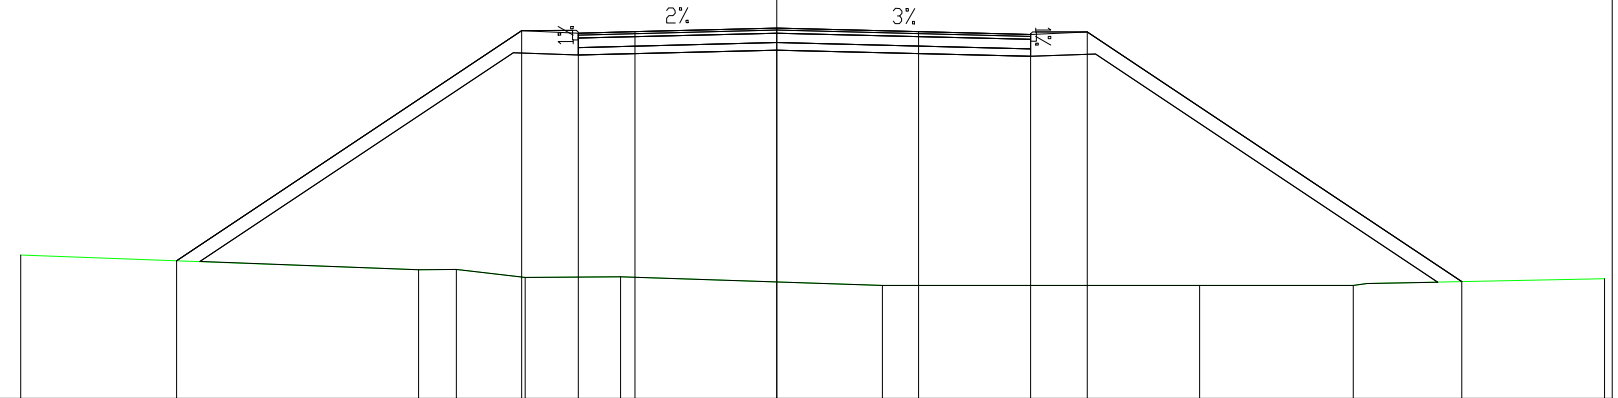

PROGRESSIVE TERRENO	-20.00		-9.47	-8.48	-6.66	-4.13		2.80		11.18	15.25	21.89
PARZIALI TERRENO		10.53	0.99	1.82	2.53		6.93		8.38	4.07		6.64
QUOTE TERRENO	14.79		14.41	14.41	14.20	14.22		13.99		13.99	13.99	14.16
PROGRESSIVE PROGETTO		-15.88			-6.75	-5.25	-3.75	0.00	3.75	6.71	8.21	18.12
PARZIALI PROGETTO			9.13		1.50	1.50	3.75	3.75	2.96	1.50	9.91	
QUOTE PROGETTO	14.64				20.73	20.66	20.70	20.79	20.70	20.63	20.69	14.09

PROFILO ASSE OVEST-EST


SEZIONE 90

PROGRESSIVA 4450.00

A	RILEVATO	mq	11.37
C	BINDER	mq	1.09
D	BASE	mq	3.41
E	FONDAZIONE	mq	2.72
SC	SCOTICO	mq	4.03
a	USURA	m	13.61
b	VEGETALE	m	6.29

11

200
200

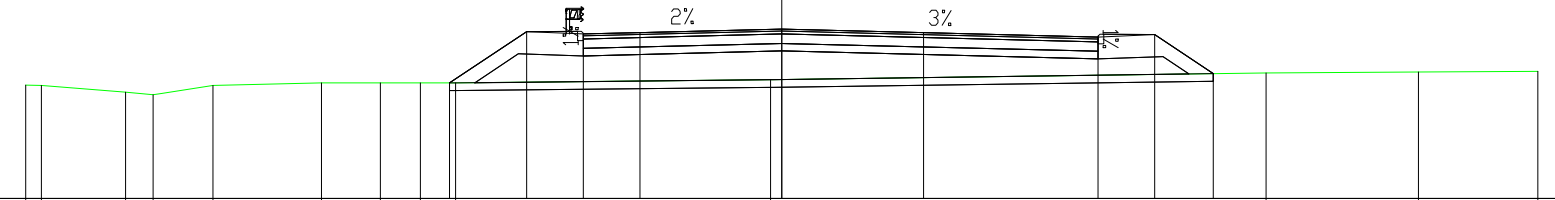

PROGRESSIVE TERRENO	-20.00	-19.58	-17.36	-16.63	-15.05	-12.18	-10.62	-9.56	-8.63	-0.30	12.81	16.84	20.00			
PARZIALI TERRENO	0.42	2.22	0.73	1.58	2.87	1.56	1.06	0.93	8.33	13.11	4.03	3.16				
QUOTE TERRENO	14.00	13.99	13.81	13.75	13.99	14.06	14.06	14.06	14.05	14.14	14.32	14.34	14.36			
PROGRESSIVE PROGETTO								-8.79	-6.75	-5.25	-3.75	0.00	3.75	8.36	9.86	11.41
PARZIALI PROGETTO								2.04	1.50	1.50	3.75	3.75	4.61	1.50	1.55	
QUOTE PROGETTO								14.06	15.41	15.35	15.39	15.48	15.39	15.27	15.34	14.30

PROFILO ASSE OVEST-EST


SEZIONE 91

PROGRESSIVA 4500.00

A	RILEVATO	mq	5.92
C	BINDER	mq	1.11
D	BASE	mq	3.46
E	FONDAZIONE	mq	2.78
SC	SCOTICO	mq	3.88
a	USURA	m	13.88
b	VEGETALE	m	5.22

12

200
200

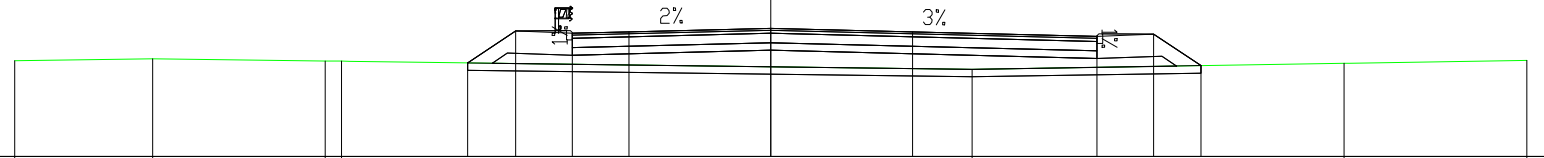

PROGRESSIVE TERRENO	-20.00	-16.35	-11.79	-11.35		5.32	15.16	20.00					
PARZIALI TERRENO	3.65	4.56	0.44		16.67	9.84	4.84						
QUOTE TERRENO	14.53	14.58	14.52	14.52		14.30	14.46	14.54					
PROGRESSIVE PROGETTO					-8.02	-6.75	-5.25	-3.75	0.00	3.75	8.63	10.13	11.38
PARZIALI PROGETTO					1.27	1.50	1.50	3.75	3.75	4.88	1.50	1.25	
QUOTE PROGETTO					14.48	15.32	15.26	15.29	15.39	15.29	15.17	15.24	14.40

PROFILO ASSE OVEST-EST


SEZIONE 92

PROGRESSIVA 4548.27

A	RILEVATO	mq	19.25
C	BINDER	mq	1.12
D	BASE	mq	3.50
E	FONDAZIONE	mq	2.81
SC	SCOTICO	mq	4.35
a	USURA	m	14.01
b	VEGETALE	m	7.35

12

200
200

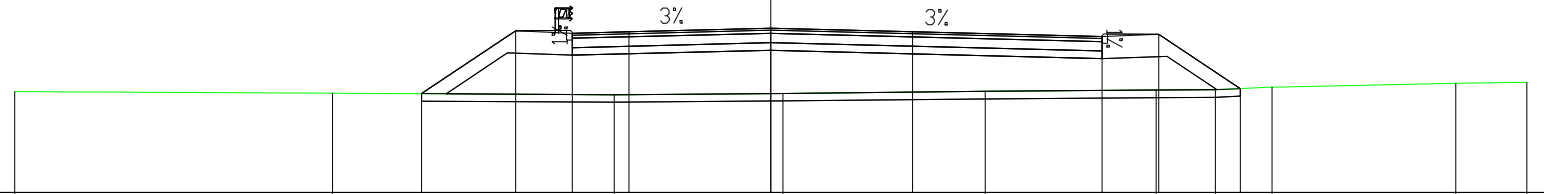

PROGRESSIVE TERRENO	-20.00	-11.60	-4.14	0.32	5.67	10.19	11.76	13.26	18.11	20.00
PARZIALI TERRENO	8.40	7.46	4.46	5.35	4.52	1.57	1.50	4.85	1.89	
QUOTE TERRENO	14.66	14.63	14.58	14.62	14.67	14.71	14.72	14.78	14.88	14.91
PROGRESSIVE PROGETTO		-9.24	-6.75	-5.25	-3.75	0.00	3.75	8.76	10.26	12.42
PARZIALI PROGETTO		2.49	1.50	1.50	3.75	3.75	5.01	1.50	2.16	
QUOTE PROGETTO		14.61	16.27	16.21	16.25	16.34	16.25	16.12	16.19	14.75

PROFILO ASSE OVEST-EST


SEZIONE 93

PROGRESSIVA 4599.46

A	RILEVATO	mq	6.64
C	BINDER	mq	0.89
D	BASE	mq	2.76
E	FONDAZIONE	mq	2.21
SC	SCOTICO	mq	3.41
a	USURA	m	11.05
b	VEGETALE	m	5.77

13

200
200

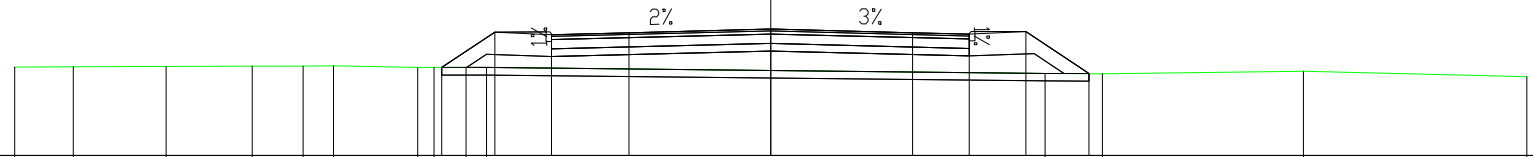

PROGRESSIVE TERRENO	-20.00	-18.45	-16.00	-13.72	-12.37	-11.57	-9.34	-8.91	-8.07	-7.52	7.26	8.77	14.09	20.00	
PARZIALI TERRENO	1.55	2.45	2.28	1.35	0.80	2.23	0.43	0.84	0.55	14.78	1.51	5.32	5.91		
QUOTE TERRENO	15.34	15.34	15.35	15.36	15.36	15.37	15.32	15.32	15.32	15.32	15.17	15.16	15.23	15.08	
PROGRESSIVE PROGETTO							-8.70	-7.30	-5.80	-3.75	0.00	3.75	5.25	6.75	8.42
PARZIALI PROGETTO							1.40	1.50	2.05	3.75	3.75	1.50	1.50	1.67	
QUOTE PROGETTO							15.32	16.26	16.20	16.25	16.34	16.25	16.21	16.27	15.16

PROFILO ASSE OVEST-EST


SEZIONE 94

PROGRESSIVA 4650.00

A	RILEVATO	mq	4.35
C	BINDER	mq	0.89
D	BASE	mq	2.76
E	FONDAZIONE	mq	2.21
SC	SCOTICO	mq	3.34
a	USURA	m	11.05
b	VEGETALE	m	5.36

13

200
200

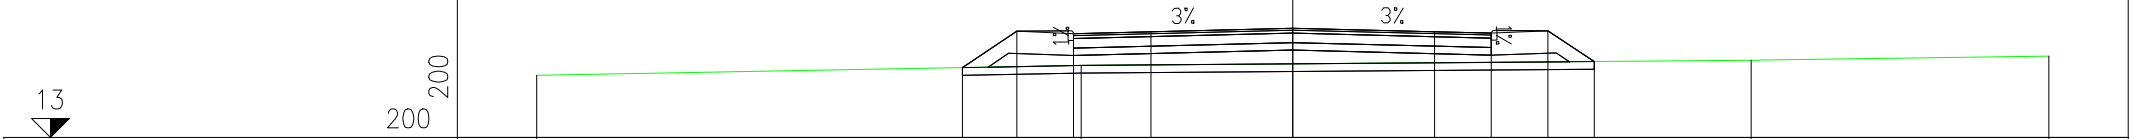

PROGRESSIVE TERRENO	-20.00	-5.60	12.12	20.00						
PARZIALI TERRENO	14.40	17.72	7.88							
QUOTE TERRENO	14.64	14.90	15.04	15.15						
PROGRESSIVE PROGETTO		-8.74	-7.30	-5.80	-3.75	0.00	3.75	5.25	6.75	7.97
PARZIALI PROGETTO		1.44	1.50	2.05	3.75	3.75	1.50	1.50	1.22	
QUOTE PROGETTO		14.85	15.81	15.74	15.80	15.89	15.80	15.76	15.82	15.01

PROFILO ASSE OVEST-EST


SEZIONE 96

PROGRESSIVA 4750.00

B	STERRO	mq	3.94
C	BINDER	mq	0.89
D	BASE	mq	2.77
E	FONDAZIONE	mq	2.21
SC	SCOTICO	mq	3.00
a	USURA	m	11.05
b	VEGETALE	m	3.63

13

200
200

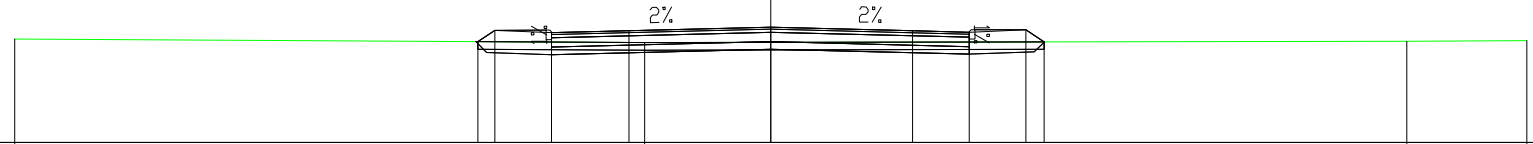


PROGRESSIVE
TERRENO




PARZIALI
TERRENO



QUOTE
TERRENO

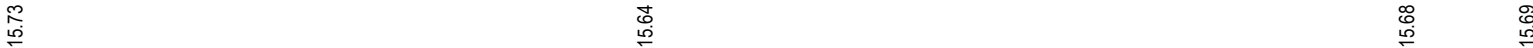


PROGRESSIVE
PROGETTO

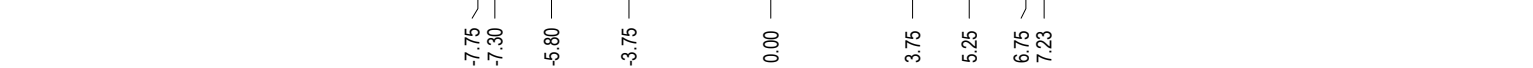

PARZIALI
PROGETTO



QUOTE
PROGETTO

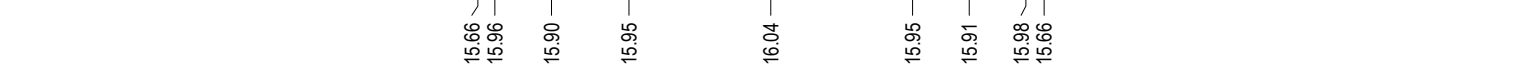

PROFILO ASSE OVEST-EST


SEZIONE 97

PROGRESSIVA 4800.00

B	STERRO	mq	6.77
C	BINDER	mq	0.88
D	BASE	mq	2.77
E	FONDAZIONE	mq	2.21
SC	SCOTICO	mq	2.88
a	USURA	m	11.05
b	VEGETALE	m	3.12

13

200
200

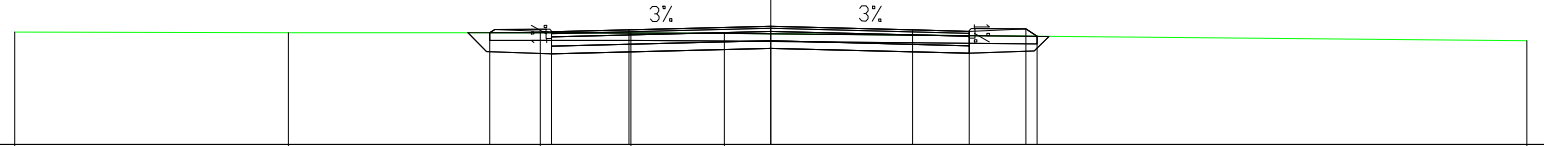


PROGRESSIVE TERRENO	-20.00	-12.76	-6.10	-3.70	-1.23					20.00
PARZIALI TERRENO		7.24		6.66	2.40	2.47				21.23
QUOTE TERRENO	15.98	15.95	15.95	15.95	15.95	15.93				15.74
PROGRESSIVE PROGETTO			-7.43	-5.80	-3.75	0.00	3.75	5.25	6.75	7.04
PARZIALI PROGETTO			1.63	2.05	3.75	3.75	1.50	1.50	0.29	
QUOTE PROGETTO			15.95	15.98	16.03	16.12	16.03	15.99	16.06	15.86

PROFILO ASSE OVEST-EST

SEZIONE 98

PROGRESSIVA 4850.00

B	STERRO	mq	6.06
C	BINDER	mq	0.88
D	BASE	mq	2.77
E	FONDAZIONE	mq	2.21
SC	SCOTICO	mq	2.94
a	USURA	m	11.05
b	VEGETALE	m	3.33

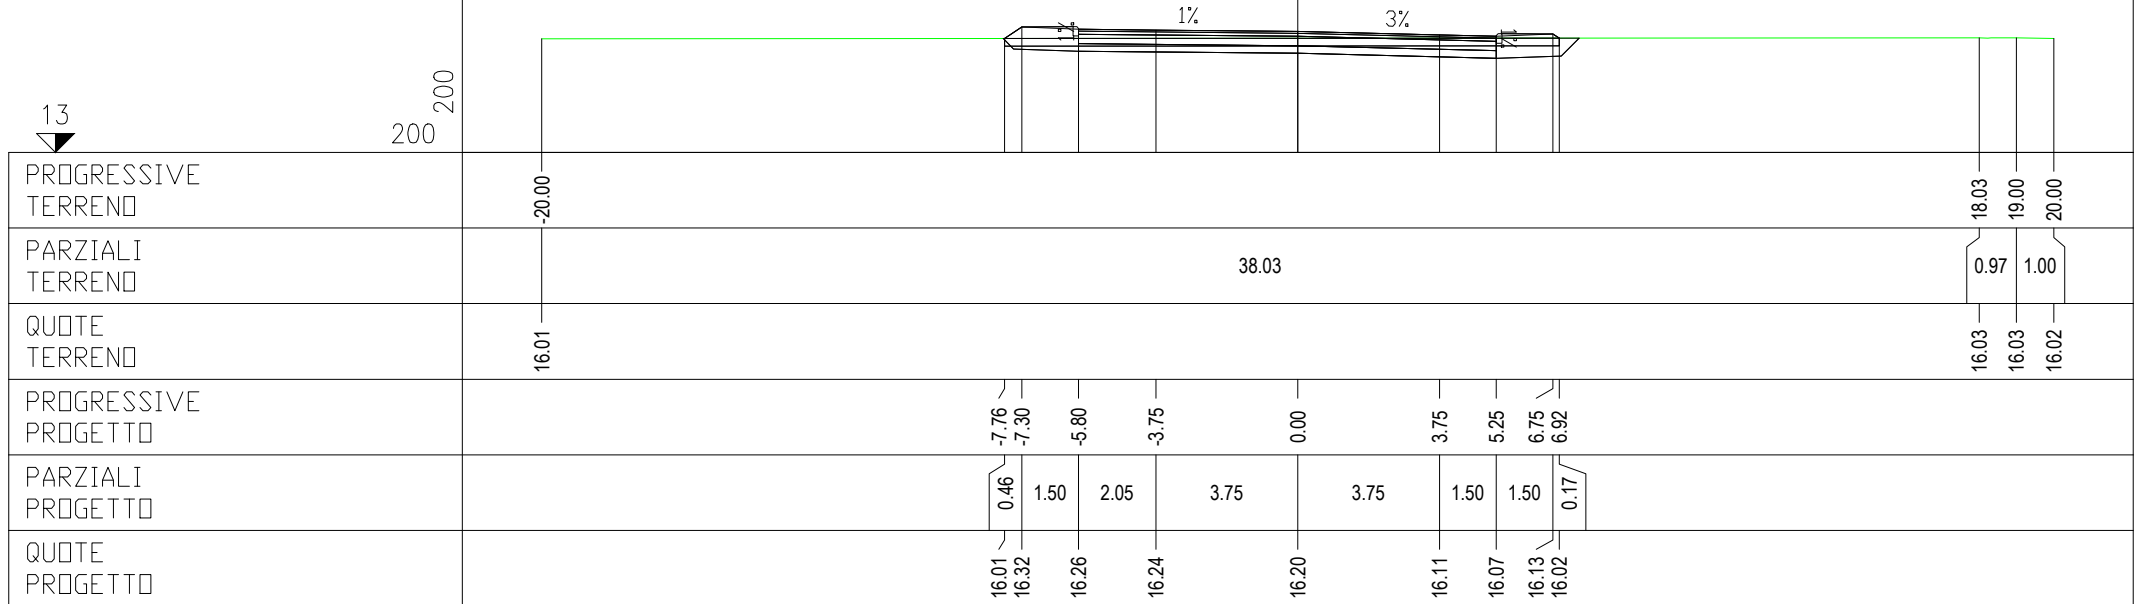

PROFILO ASSE OVEST-EST


SEZIONE 99

PROGRESSIVA 4900.00

B	STERRO	mq	3.20
C	BINDER	mq	0.89
D	BASE	mq	2.76
E	FONDAZIONE	mq	2.22
SC	SCOTICO	mq	3.05
a	USURA	m	11.05
b	VEGETALE	m	3.92

13

200
200

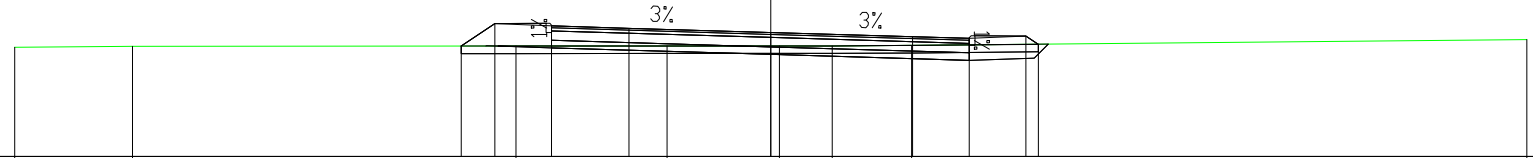

PROGRESSIVE TERRENO	-20.00	-16.88		-6.74	-2.74	0.23	1.62	3.73		20.00		
PARZIALI TERRENO		3.12	10.14		4.00	2.97	1.39	2.11		16.27		
QUOTE TERRENO	15.89	15.91		15.92	15.92	15.92	15.92	15.94		16.09		
PROGRESSIVE PROGETTO				-8.19	-7.30	-5.80	-3.75	0.00	3.75	5.25	6.75	7.08
PARZIALI PROGETTO				0.89	1.50	2.05	3.75		3.75	1.50	1.50	0.33
QUOTE PROGETTO				15.92	16.52	16.45	16.39	16.28	16.17	16.12	16.19	15.97

PROFILO ASSE OVEST-EST


SEZIONE 100

PROGRESSIVA 4950.00

A	RILEVATO	mq	0.02
B	STERRO	mq	4.26
C	BINDER	mq	0.89
D	BASE	mq	2.76
E	FONDAZIONE	mq	2.21
SC	SCOTICO	mq	3.03
a	USURA	m	11.05
b	VEGETALE	m	3.80

13

200
200

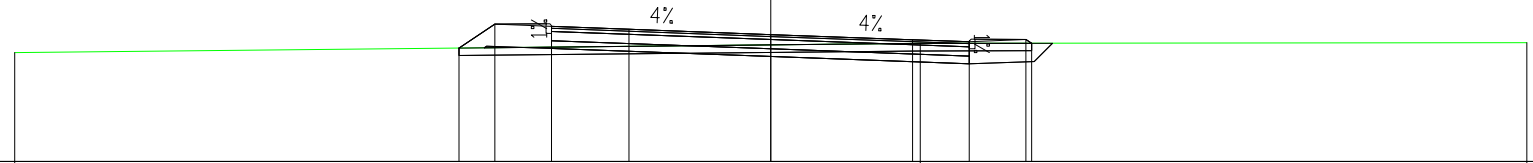

PROGRESSIVE TERRENO	-20.00			3.95				20.00		
PARZIALI TERRENO		23.95			16.05					
QUOTE TERRENO	15.88				16.12			16.14		
PROGRESSIVE PROGETTO		-8.25	-7.30	-5.80	-3.75	0.00	3.75	5.25	6.75	6.90
PARZIALI PROGETTO		0.95	1.50	2.05	3.75		3.75	1.50	1.50	0.15
QUOTE PROGETTO		16.00	16.63	16.57	16.49	16.36	16.22	16.16	16.23	16.13

PROFILO ASSE OVEST-EST


SEZIONE 101

PROGRESSIVA 5000.00

A	RILEVATO	mq	3.42
C	BINDER	mq	0.88
D	BASE	mq	2.77
E	FONDAZIONE	mq	2.21
SC	SCOTICO	mq	3.34
a	USURA	m	11.05
b	VEGETALE	m	5.30

13

200
200

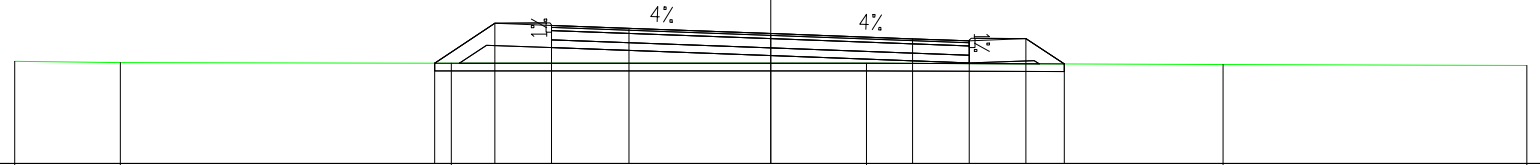

PROGRESSIVE
TERRENO

-20.00	-17.21	-8.45	2.53	11.96	20.00
--------	--------	-------	------	-------	-------

PARZIALI
TERRENO

2.79	8.76	10.98	9.43	8.04
------	------	-------	------	------

QUOTE
TERRENO

15.70	15.67	15.65	15.65	15.62	15.59
-------	-------	-------	-------	-------	-------

PROGRESSIVE
PROGETTO

-8.89	-7.30	-5.80	-3.75	0.00	3.75	5.25	6.75	7.76
-------	-------	-------	-------	------	------	------	------	------

PARZIALI
PROGETTO

1.59	1.50	2.05	3.75	3.75	1.50	1.50	1.01
------	------	------	------	------	------	------	------

QUOTE
PROGETTO

15.65	16.71	16.65	16.57	16.43	16.30	16.24	16.31	15.63
-------	-------	-------	-------	-------	-------	-------	-------	-------

PROFILO ASSE OVEST-EST


SEZIONE 101

PROGRESSIVA 5000.00

A	RILEVATO	m	3.42
C	BINDER	m	0.88
D	BASE	m	2.77
E	FONDAZIONE	m	2.21
SC	SCOTICO	m	3.34
a	USURA	m	11.05
b	VEGETALE	m	5.30

13

200
200

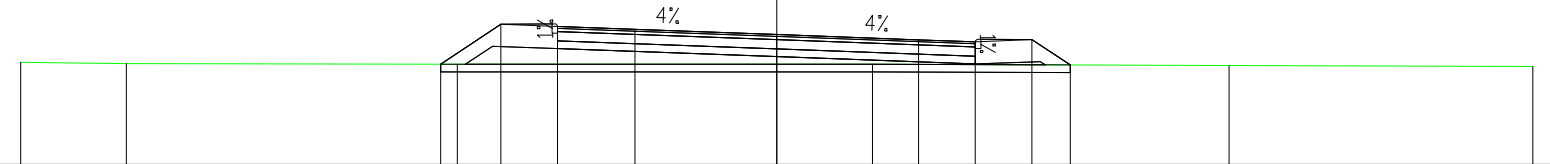

PROGRESSIVE TERRENO	-20.00	-17.21	-8.45	2.53	11.96	20.00					
PARZIALI TERRENO	2.79	8.76	10.98	9.43	8.04						
QUOTE TERRENO	15.70	15.67	15.65	15.65	15.62	15.59					
PROGRESSIVE PROGETTO			-8.89	-7.30	-5.80	-3.75	0.00	3.75	5.25	6.75	7.76
PARZIALI PROGETTO			1.59	1.50	2.05	3.75	3.75	1.50	1.50	1.01	
QUOTE PROGETTO			15.65	16.71	16.65	16.57	16.43	16.30	16.24	16.31	15.63

PROFILO ASSE OVEST-EST


SEZIONE 103

PROGRESSIVA 5100.00

A	RILEVATO	mq	1.49
B	STERRO	mq	0.19
C	BINDER	mq	0.88
D	BASE	mq	2.77
E	FONDAZIONE	mq	2.21
SC	SCOTICO	mq	3.24
a	USURA	m	11.05
b	VEGETALE	m	4.86

13

200
200

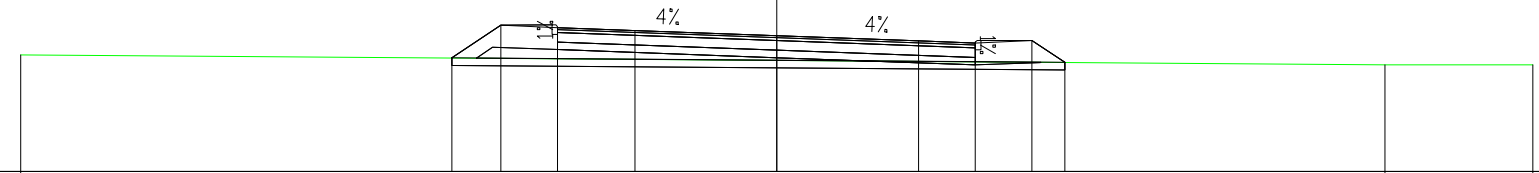

PROGRESSIVE TERRENO	-20.00									16.08	20.00
PARZIALI TERRENO					36.08					3.92	
QUOTE TERRENO	16.09									15.82	15.82
PROGRESSIVE PROGETTO		-8.59	-7.30	-5.80	-3.75	0.00	3.75	5.25	6.75	7.62	
PARZIALI PROGETTO		1.29	1.50	2.05	3.75	3.75	1.50	1.50	0.87		
QUOTE PROGETTO		16.00	16.87	16.80	16.73	16.59	16.45	16.40	16.46	15.88	

PROFILO ASSE OVEST-EST


SEZIONE 104

PROGRESSIVA 5150.00

A	RILEVATO	mq	0.35
B	STERRO	mq	1.73
C	BINDER	mq	0.89
D	BASE	mq	2.76
E	FONDAZIONE	mq	2.21
SC	SCOTICO	mq	3.14
a	USURA	m	11.05
b	VEGETALE	m	4.33

14

200
200

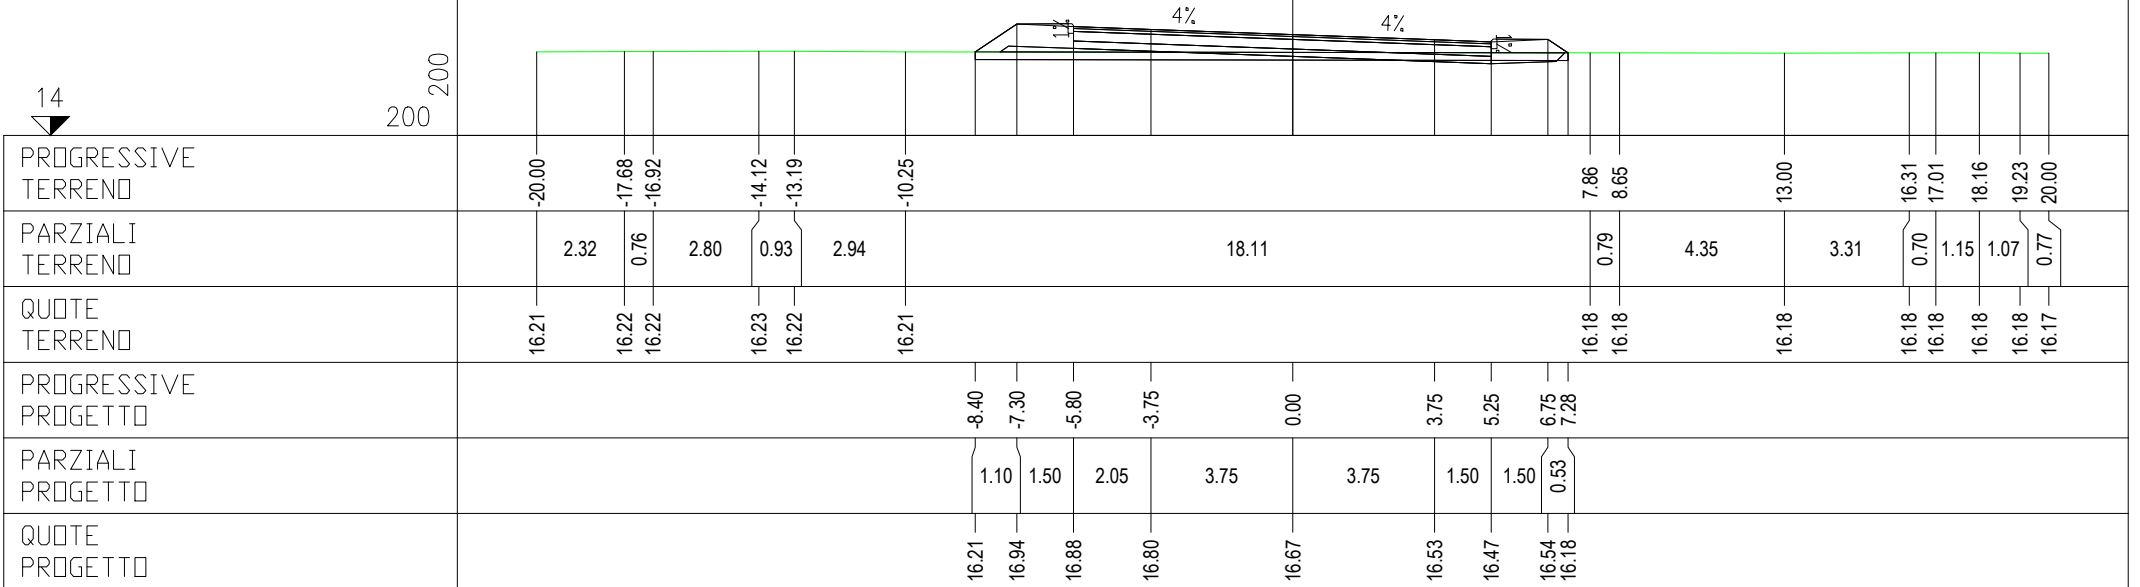

PROFILO ASSE OVEST-EST


SEZIONE 105

PROGRESSIVA 5200.00

A	RILEVATO	mq	1.04
B	STERRO	mq	0.56
C	BINDER	mq	0.88
D	BASE	mq	2.76
E	FONDAZIONE	mq	2.21
SC	SCOTICO	mq	3.19
a	USURA	m	11.05
b	VEGETALE	m	4.63

14

200
200

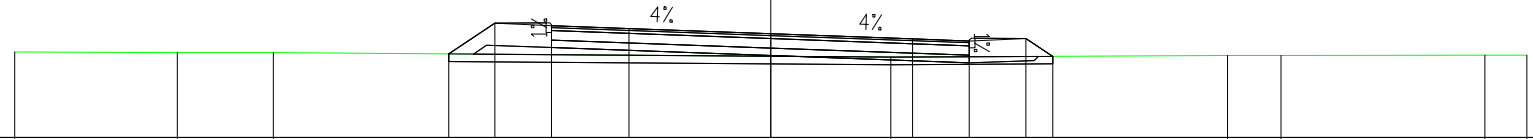

PROGRESSIVE TERRENO	-20.00	-15.70	-13.16			3.17		12.08	13.50		18.89	20.00		
PARZIALI TERRENO		4.30	2.54		16.33		8.91		1.42	5.39	1.11			
QUOTE TERRENO	16.26		16.24	16.24			16.12		16.17	16.17	16.18	16.18		
PROGRESSIVE PROGETTO					-8.52	-7.30	-5.80	-3.75	0.00		3.75	5.25	6.75	7.46
PARZIALI PROGETTO					1.22	1.50	2.05	3.75		3.75	1.50	1.50	0.71	
QUOTE PROGETTO					16.21	17.02	16.96	16.88	16.74		16.61	16.55	16.62	16.14

PROFILO ASSE OVEST-EST


SEZIONE 106

PROGRESSIVA 5251.07

A	RILEVATO	m	0.54
B	STERRO	m	2.17
C	BINDER	m	1.20
D	BASE	m	3.75
E	FONDAZIONE	m	3.00
SC	SCOTICO	m	3.95
a	USURA	m	15.01
b	VEGETALE	m	4.34

14

200
200

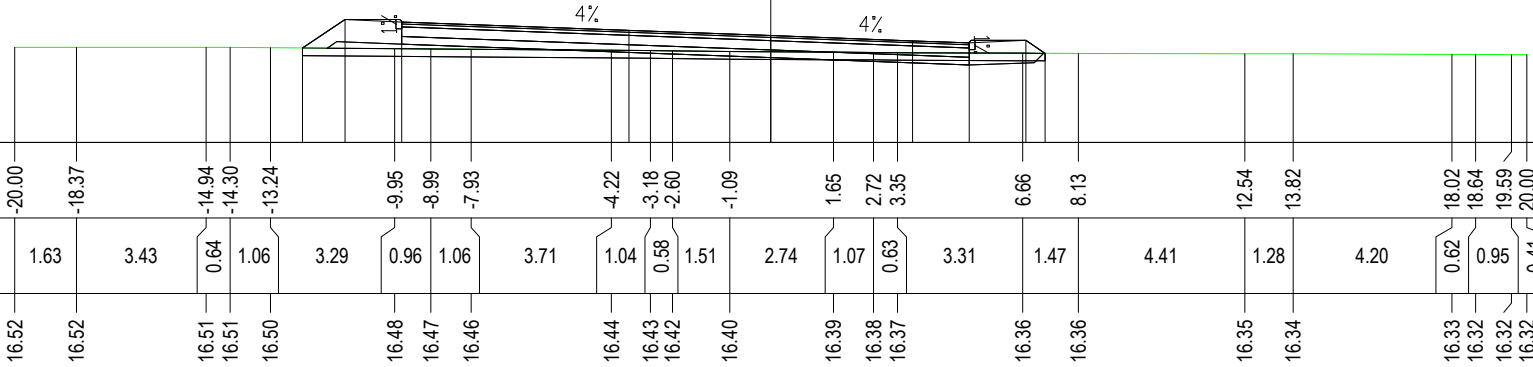

PROGRESSIVE TERRENO	-20.00	-18.37	-14.94	-14.30	-13.24	-9.95	-8.99	-7.93	-4.22	-3.18	-2.60	-1.09	1.65	2.72	3.35	6.66	8.13	12.54	13.82	18.02	18.64	19.59	20.00
PARZIALI TERRENO	1.63	3.43	0.64	1.06	3.29	0.96	1.06	3.71	1.04	0.58	1.51	2.74	1.07	0.63	3.31	1.47	4.41	1.28	4.20	0.62	0.95	0.41	
QUOTE TERRENO	16.52	16.52	16.51	16.51	16.50	16.48	16.47	16.46	16.44	16.43	16.42	16.40	16.39	16.38	16.37	16.36	16.36	16.35	16.34	16.33	16.32	16.32	16.32
PROGRESSIVE PROGETTO					-12.39	-11.26	-9.76		-3.75			0.00			3.75	5.25	6.75	7.26					
PARZIALI PROGETTO					1.13	1.50		6.01		3.75			3.75		1.50	1.50	0.51						
QUOTE PROGETTO					16.50	17.25	17.18		16.96			16.82			16.69	16.63	16.70	16.36					

PROFILO ASSE OVEST-EST


SEZIONE 107

PROGRESSIVA 5300.00

A	RILEVATO	mq	2.42
B	STERRO	mq	0.13
C	BINDER	mq	0.88
D	BASE	mq	2.77
E	FONDAZIONE	mq	2.20
SC	SCOTICO	mq	3.28
a	USURA	m	11.05
b	VEGETALE	m	5.06

14

200
200

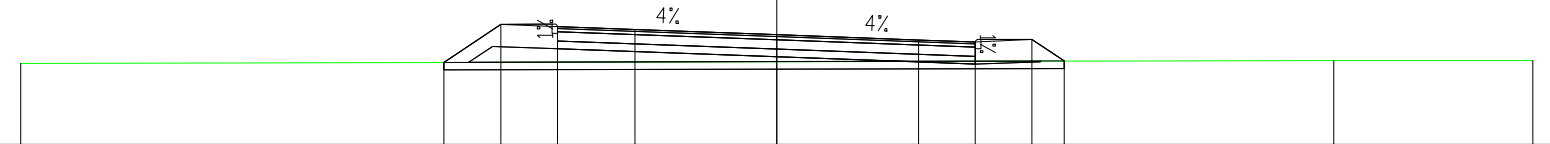

PROGRESSIVE TERRENO	-20.00									14.73	20.00
PARZIALI TERRENO				34.73						5.27	
QUOTE TERRENO	16.15									16.22	16.22
PROGRESSIVE PROGETTO		-8.81	-7.30	-5.80	-3.75	0.00	3.75	5.25	6.75	7.60	
PARZIALI PROGETTO		1.51	1.50	2.05	3.75	3.75	1.50	1.50	0.85		
QUOTE PROGETTO		16.17	17.18	17.11	17.04	16.90	16.76	16.71	16.77	16.21	

PROFILO ASSE OVEST-EST

SEZIONE 108

PROGRESSIVA 5350.00

A	RILEVATO	mq	1.95
B	STERRO	mq	0.19
C	BINDER	mq	0.88
D	BASE	mq	2.76
E	FONDAZIONE	mq	2.21
SC	SCOTICO	mq	3.26
a	USURA	m	11.05
b	VEGETALE	m	4.96

14

200
200

