



Anas SpA

Direzione Centrale Progettazione

SISTEMA TANGENZIALE DI LUCCA

Viabilità Est di Lucca comprendente i collegamenti tra Ponte a Moriano ed i caselli dell'autostrada A11 del Frizzone e di Lucca Est

PROGETTO PRELIMINARE

PROGETTAZIONE: ANAS - DIREZIONE CENTRALE PROGETTAZIONE

IL PROGETTISTA:

Dott. Ing. Antonio VALENTE
Ordine Ing. di Roma n. 20739

GRUPPO DI PROGETTAZIONE ANAS

Ing. Giuseppe Danilo MALGERI – Responsabile di Progetto
Ing. Francesco BEZZI – Impianti
Ing. Pier Giorgio D'ARMINI – Traffico e Benefici/Costi
Ing. Gianfranco FUSANI – Strade
Ing. Gabriele GIOVANNINI – Cartografia
Ing. Alessandro MITA – Idraulica
Ing. Enrico MITTIGA – Geotecnica
Arch. Gianluca BONOLI – Strutture
Arch. Roberto ROGGI – Sicurezza
Geom. Stefano SERANGELI – Geologia
Geom. Emiliano PAIELLA – Computi e Capitolati
Geom. Carmelo ZEMA – Espropri ed Interferenze

IL GEOLOGO

Dott. Geol. Francesca SCIUBBA
Ordine Geol. del Lazio n. 1371

I RESPONSABILI DEL S.I.A.

Dott. Ing. Ginevra BERETTA Dott. Arch. Francesca Romana IETTO
Ordine Ing. di Roma n. 20458 Ordine Arch. di Roma n. 15857

COORDINATORE PER LA SICUREZZA IN FASE DI PROGETTAZIONE

Geom. Fabio QUONDAM

VISTO: IL RESPONSABILE DEL PROCEDIMENTO

Ing. Nicola DINNELLA

RESPONSABILI DI UNITA' INGEGNERIA:

Ing. Fulvio Maria SOCCODATO – Ingegneria Territorio
Ing. Alessandro MICHELI – Ingegneria Geotecnica e Impianti
Ing. Achille DEVITOFRANCESCHI – Ingegneria Opere Civili
Geom. Fabio QUONDAM – Ingegneria Computi, Stime e Capitolati

PROTOCOLLO

DATA

PROGETTO STRADALE

CIRCONVALLAZIONE DI ALTOPASCIO SEZIONI TRASVERSALI DELL'ASSE PRINCIPALE


CODICE PROGETTO		NOME FILE		REVISIONE	SCALA:
PROGETTO	LIV. PROG. N. PROG.	T00_PS01_STD_SZ06_A.DWG			
LO601A	P 1201	CODICE ELAB. T00PS01STD SZ06		A	1:200
C					
B					
A	EMISSIONE	29/11/2012	ING. F. Primieri	Ing. G. Fusani	Ing. F.M. Soccodato
REV.	DESCRIZIONE	DATA	REDATTO	VERIFICATO	APPROVATO

PROFILO ASSE CIRC. ALTOPASCIO

SEZIONE 1

PROGRESSIVA 0.00

A RILEVATO	mq	0.47
B STERRO	mq	2.71
C BINDER	mq	0.84
D BASE	mq	2.62
E FONDAZIONE	mq	2.10
SC SCOTICO	mq	2.95
a USURA	m	10.50
b VEGETALE	m	3.97

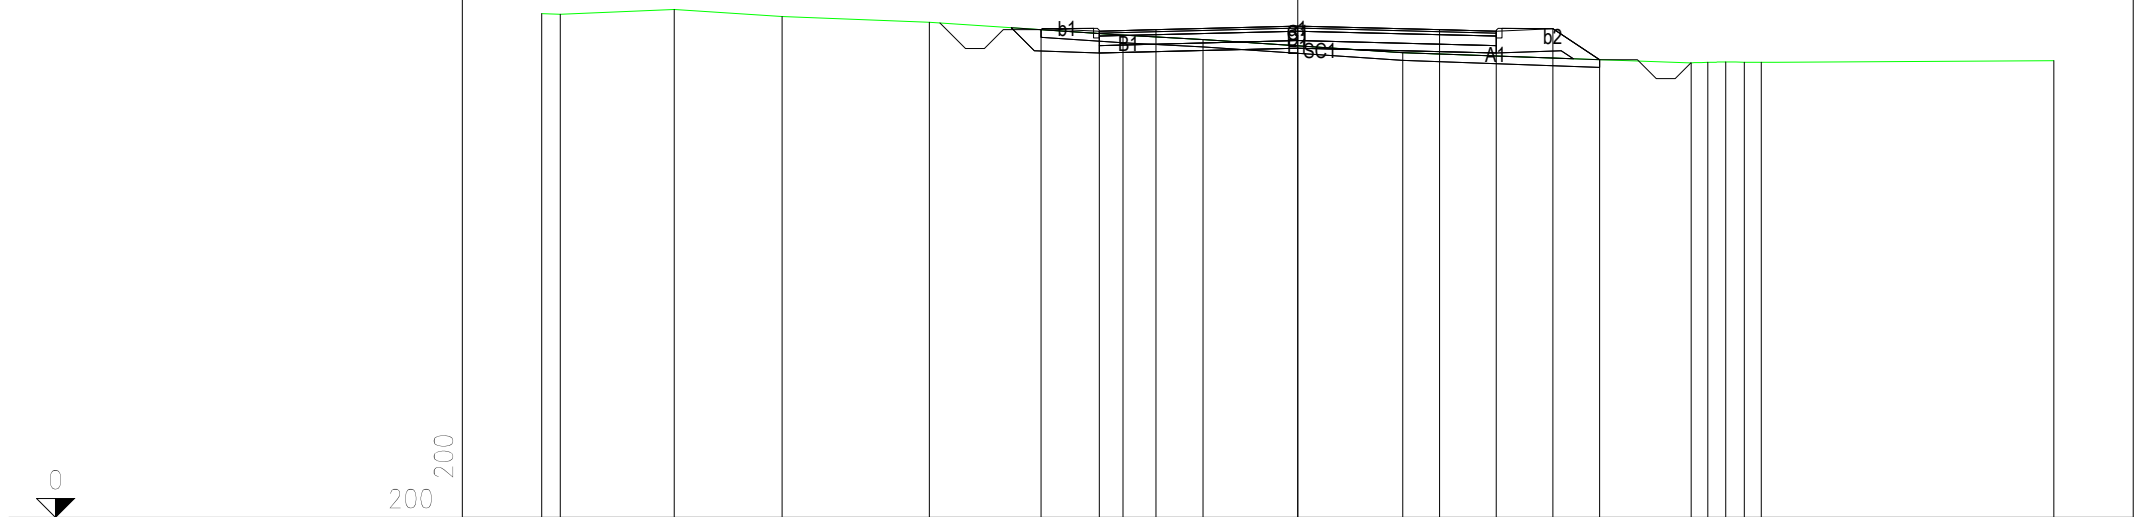


PROGRESSIVE TERRENO	-20.00	-19.51	-16.50	-13.64	-9.75	-4.63	-2.51	2.78	10.41	10.85	11.32	11.81	12.26	20.00
PARZIALI TERRENO	0.49	3.01	2.86	3.89	5.12	2.12	5.29	7.63	0.44	0.47	0.49	0.45	7.74	
QUOTE TERRENO	13.33	13.31	13.43	13.25	13.10	12.76	12.64	12.29	12.02	12.04	12.05	12.04	12.08	
PROGRESSIVE PROGETTO						-6.79	-5.25	-3.75	0.00	3.75	5.25	6.75	7.98	
PARZIALI PROGETTO						1.54	1.50	3.75	3.75	1.50	1.50	1.23		
QUOTE PROGETTO						12.90	12.86	12.90	12.99	12.90	12.86	12.93	12.11	

PROFILO ASSE CIRC. ALTOPASCIO

SEZIONE 3

PROGRESSIVA 100.00

A RILEVATO	mq	5.07
C BINDER	mq	0.83
D BASE	mq	2.63
E FONDAZIONE	mq	2.10
SC SCOTICO	mq	3.28
a USURA	m	10.50
b VEGETALE	m	5.66

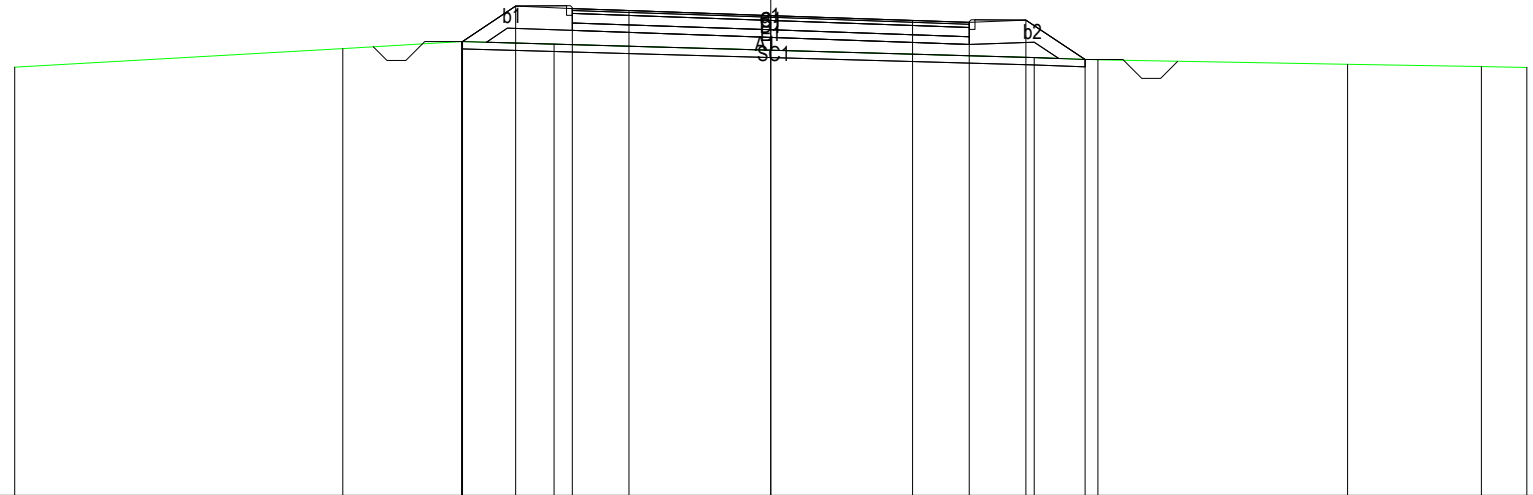

200
200


PROGRESSIVE TERRENO	-20.00	-11.32	-8.18	-5.73					6.96	8.65		15.26	18.80	20.00
PARZIALI TERRENO		8.68	3.14	2.45				12.69	1.69	6.61		3.54	1.20	
QUOTE TERRENO	10.32	10.82	11.01	10.94					10.58	10.52		10.40	10.34	10.32
PROGRESSIVE PROGETTO			-8.15	-6.75	-5.25	-3.75	0.00	3.75	5.25	6.75	8.31			
PARZIALI PROGETTO			1.40	1.50	1.50	3.75	3.75	1.50	1.50	1.56				
QUOTE PROGETTO			11.01	11.94	11.88	11.83	11.70	11.56	11.51	11.58	10.53			

PROFILO ASSE CIRC. ALTOPASCIO

SEZIONE 4

PROGRESSIVA 150.00

A RILEVATO	mq	15.35
C BINDER	mq	0.85
D BASE	mq	2.62
E FONDAZIONE	mq	2.10
SC SCOTICO	mq	3.63
a USURA	m	10.50
b VEGETALE	m	7.43

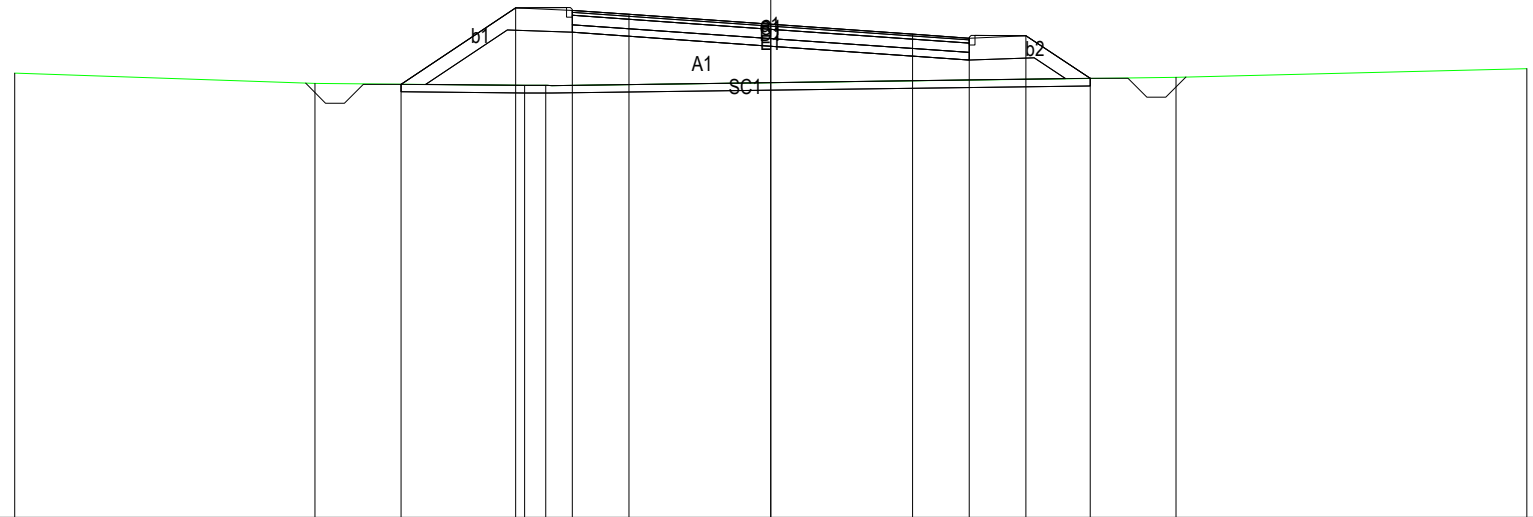

200
200


PROGRESSIVE TERRENO	-20.00	-12.06	-6.52	-5.96						10.72	20.00	
PARZIALI TERRENO		7.94		5.54	0.56				16.68		9.28	
QUOTE TERRENO	9.75	9.48	9.43	9.43						9.64	9.87	
PROGRESSIVE PROGETTO			-9.78	-6.75	-5.25	-3.75	0.00		3.75	5.25	6.75	8.45
PARZIALI PROGETTO			3.03	1.50	1.50	3.75		3.75	1.50	1.50	1.70	
QUOTE PROGETTO			9.46	11.48	11.41	11.31	11.05		10.78	10.68	10.74	9.61

PROFILO ASSE CIRC. ALTOPASCIO

SEZIONE 6

PROGRESSIVA 250.00

- B STERRO mq 2.32
- C BINDER mq 0.84
- D BASE mq 2.62
- E FONDAZIONE mq 2.10
- SC SCOTICO mq 3.00
- a USURA m 10.50
- b VEGETALE m 4.22

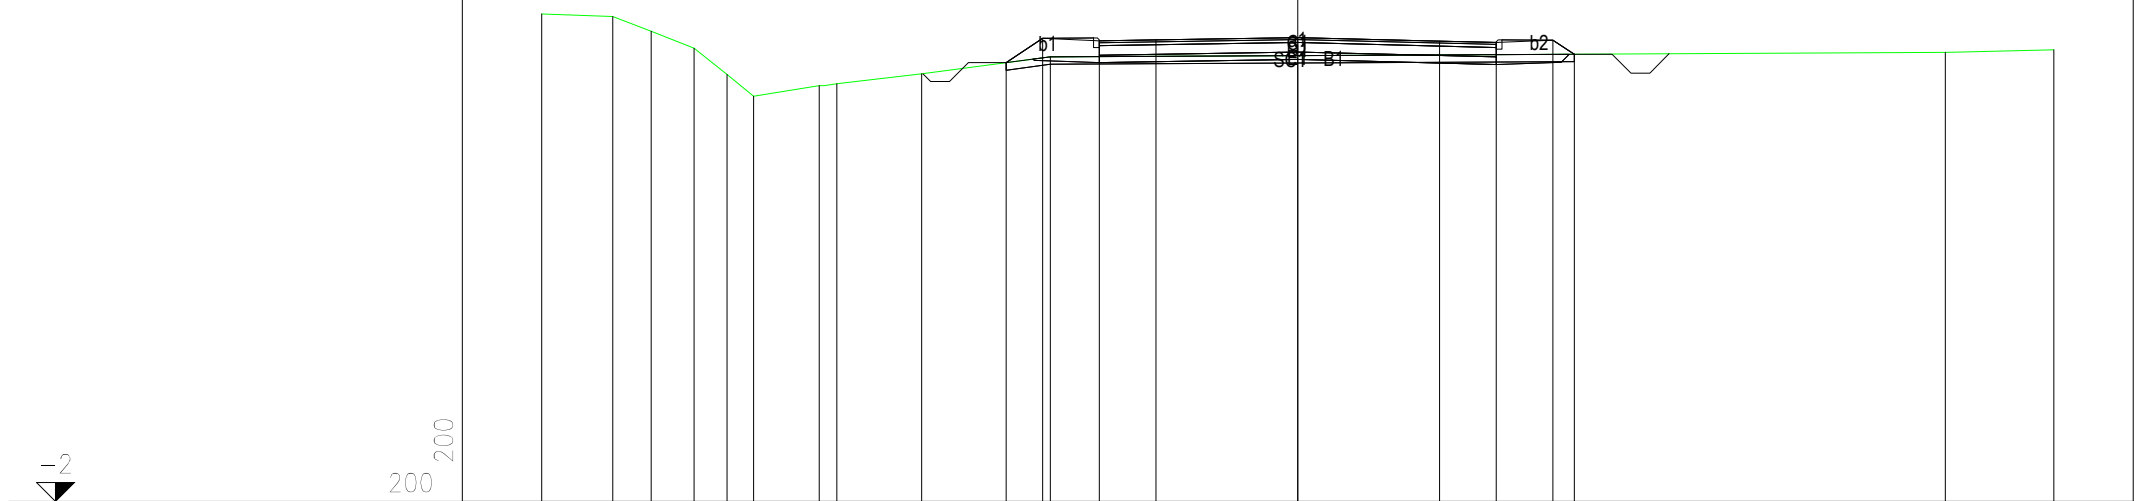


PROGRESSIVE TERRENO	-20.00	-18.12	-17.10	-15.97	-15.10	-14.39	-12.66	-12.20	-9.95	-6.55					17.13	20.00		
PARZIALI TERRENO	1.88	1.02	1.13	0.87	0.71	1.73	0.46	2.25	3.40			23.68			2.87			
QUOTE TERRENO	10.89	10.83	10.44	9.99	9.29	8.72	8.99	9.04	9.31	9.76					9.88	9.95		
PROGRESSIVE PROGETTO										-7.71	-6.75	-5.25	-3.75	0.00	3.75	5.25	6.75	7.31
PARZIALI PROGETTO										0.96	1.50	1.50	3.75	3.75	1.50	1.50	0.56	
QUOTE PROGETTO										9.61	10.25	10.18	10.21	10.27	10.18	10.14	10.20	9.83

PROFILO ASSE CIRC. ALTOPASCIO

SEZIONE 7

PROGRESSIVA 300.00

A RILEVATO	mq	2.80
B STERRO	mq	0.02
C BINDER	mq	0.84
D BASE	mq	2.62
E FONDAZIONE	mq	2.10
SC SCOTICO	mq	3.22
a USURA	m	10.50
b VEGETALE	m	5.30

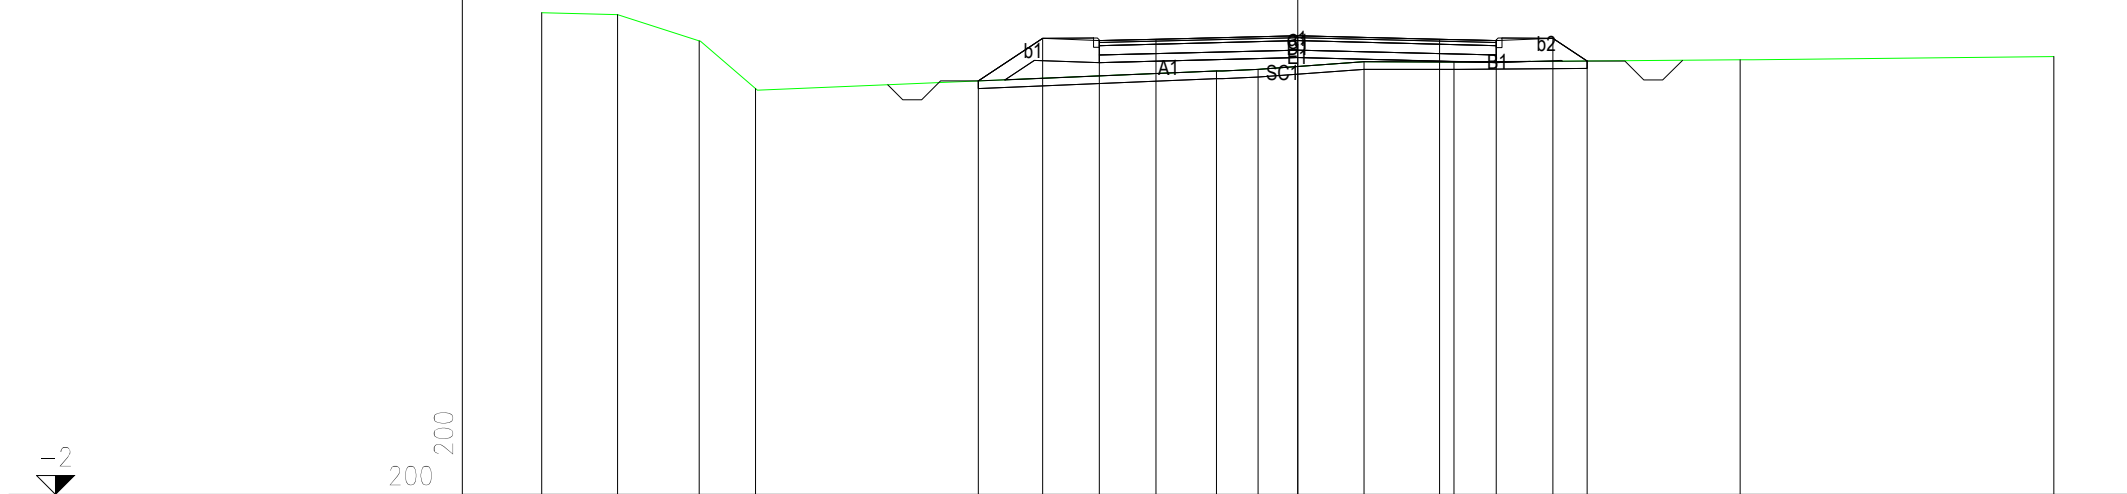


PROGRESSIVE TERRENO	-20.00	-17.99	-15.83	-14.34				-2.15	-1.05		1.75	4.13			11.70			20.00
PARZIALI TERRENO		2.01	2.16	1.49			12.19		1.10	2.80		2.38			7.57			8.30
QUOTE TERRENO	10.75	10.69	10.00	8.74				9.20	9.24		9.45	9.44			9.49			9.58
PROGRESSIVE PROGETTO							-8.45	-6.75	-5.25	-3.75		0.00		3.75	5.25	6.75	7.65	
PARZIALI PROGETTO								1.70	1.50	1.50		3.75		3.75	1.50	1.50	0.90	
QUOTE PROGETTO							8.94	10.07	10.00	10.04		10.13		10.04	10.00	10.07	9.47	

PROFILO ASSE CIRC. ALTOPASCIO

SEZIONE 8

PROGRESSIVA 350.00

A RILEVATO	mq	3.80
B STERRO	mq	0.15
C BINDER	mq	0.84
D BASE	mq	2.62
E FONDAZIONE	mq	2.10
SC SCOTICO	mq	3.16
a USURA	m	10.50
b VEGETALE	m	5.05

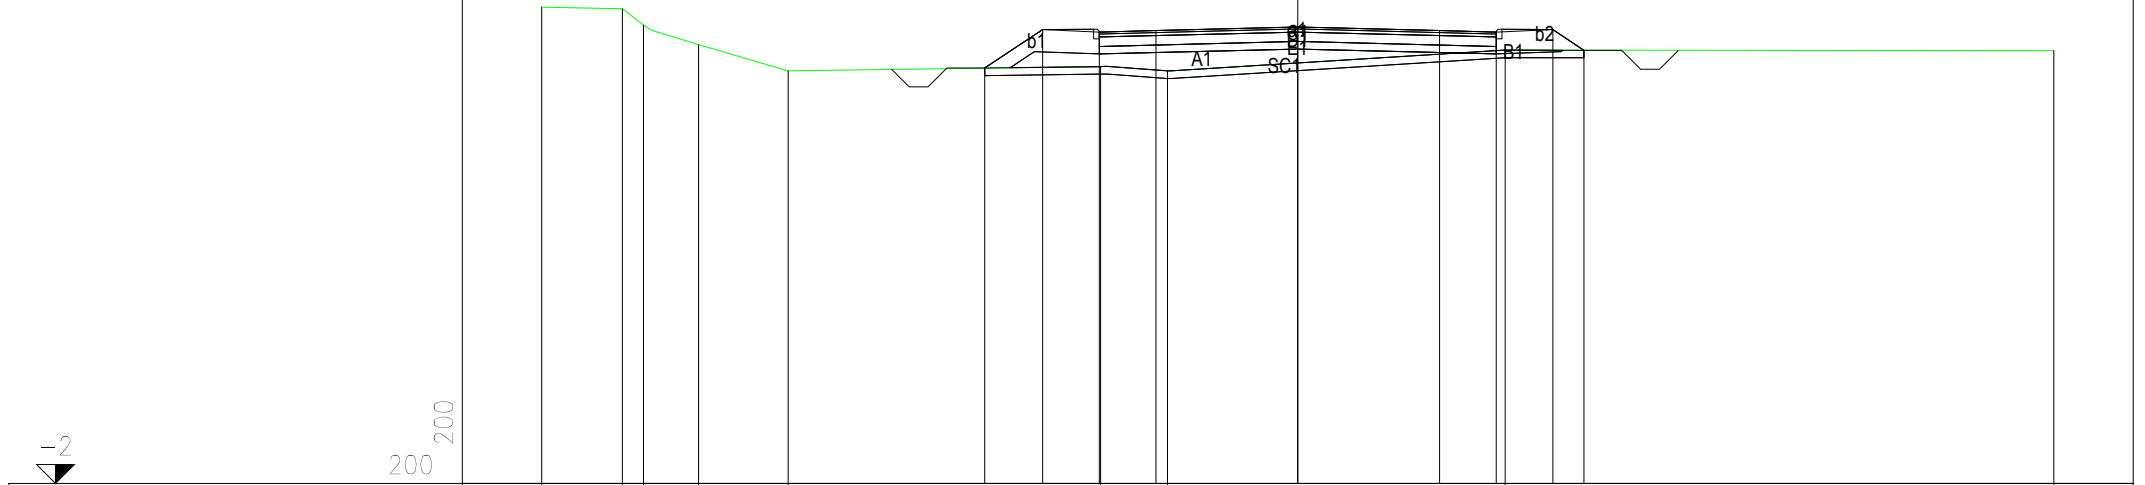


PROGRESSIVE TERRENO	-20.00	-17.87	-17.31	-15.85	-13.48		-5.21	-3.45		5.48		20.00		
PARZIALI TERRENO		2.13	0.56	1.46	2.37	8.27	1.76	8.93	14.52					
QUOTE TERRENO	10.60	10.55	10.12	9.61	8.92		9.03	8.91		9.46		9.44		
PROGRESSIVE PROGETTO						-8.28	-6.75	-5.25	-3.75	0.00	3.75	5.25	6.75	7.57
PARZIALI PROGETTO						1.53	1.50	1.50	3.75	3.75	1.50	1.50	0.82	
QUOTE PROGETTO						8.99	10.01	9.94	9.98	10.07	9.98	9.94	10.01	9.46

PROFILO ASSE CIRC. ALTOPASCIO

SEZIONE 10

PROGRESSIVA 450.00

- A RILEVATO mq 5.00
- C BINDER mq 0.84
- D BASE mq 2.62
- E FONDAZIONE mq 2.10
- SC SCOTICO mq 3.28
- a USURA m 10.50
- b VEGETALE m 5.55

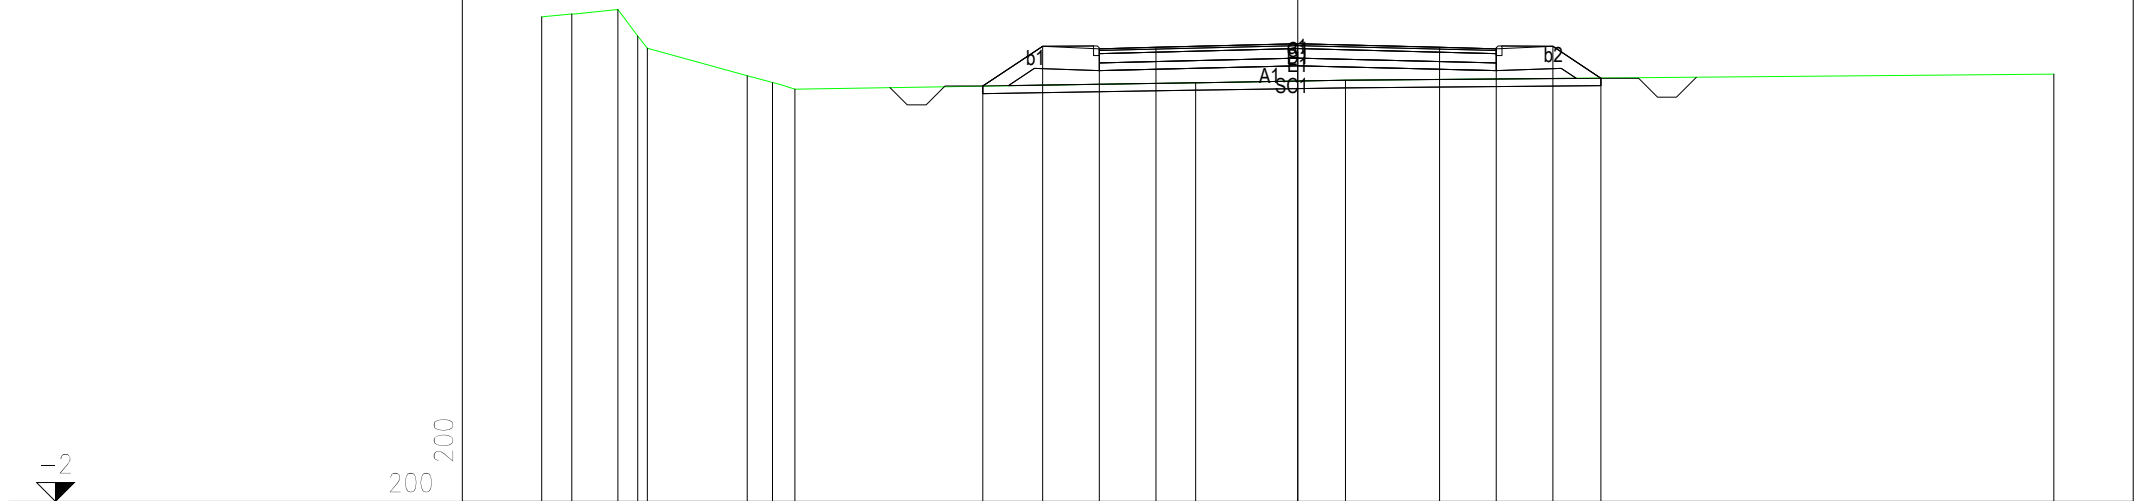


PROGRESSIVE TERRENO	-20.00	-19.21	-17.98	-17.46	-17.20	-14.57	-13.89	-13.31	-2.70	1.26	20.00			
PARZIALI TERRENO	0.79	1.23	0.52	0.26	2.63	0.68	0.58	10.61	3.96	18.74				
QUOTE TERRENO	10.82	10.89	11.01	10.31	9.99	9.26	9.08	8.91	9.08	9.14	9.30			
PROGRESSIVE PROGETTO						-8.33	-6.75	-5.25	-3.75	0.00	3.75	5.25	6.75	8.02
PARZIALI PROGETTO						1.58	1.50	1.50	3.75	3.75	1.50	1.50	1.27	
QUOTE PROGETTO						8.99	10.04	9.98	10.01	10.11	10.01	9.98	10.04	9.20

PROFILO ASSE CIRC. ALTOPASCIO

SEZIONE 11

PROGRESSIVA 500.00

A RILEVATO mq 5.32
 C BINDER mq 0.84
 D BASE mq 2.64
 E FONDAZIONE mq 2.10
 SC SCOTICO mq 3.28
 a USURA m 10.50
 b VEGETALE m 5.59

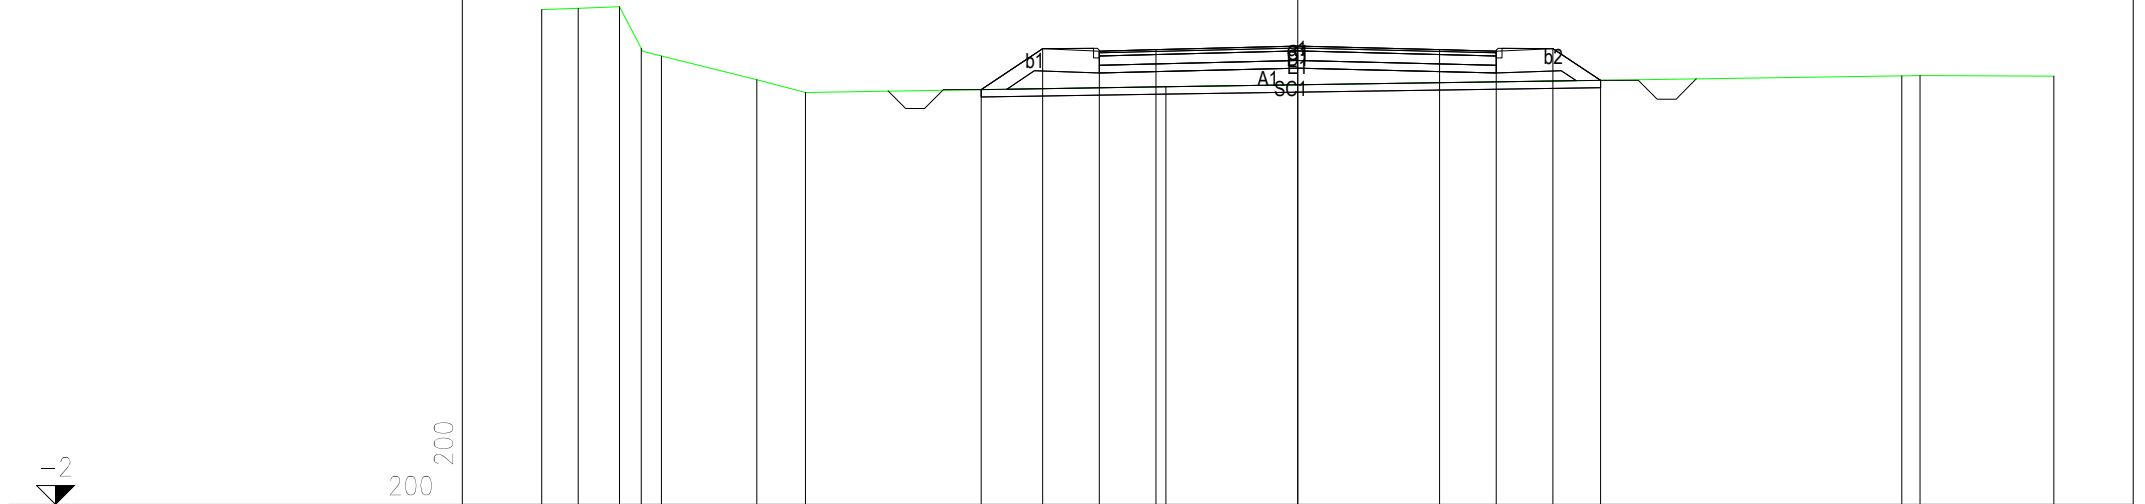


PROGRESSIVE TERRENO	-20.00	-19.03	-17.94	-17.36	-16.83	-14.31	-13.02	-3.49	15.97	16.46	20.00				
PARZIALI TERRENO	0.97	1.09	0.58	0.53	2.52	1.29	9.53	19.46	0.49	3.54					
QUOTE TERRENO	11.09	11.12	11.16	10.06	9.86	9.23	8.90	9.05	9.34	9.34	9.33				
PROGRESSIVE PROGETTO							-8.38	-6.75	-5.25	-3.75	0.00	3.75	5.25	6.75	8.01
PARZIALI PROGETTO							1.63	1.50	1.50	3.75	3.75	1.50	1.50	1.26	
QUOTE PROGETTO							8.97	10.06	9.99	10.03	10.12	10.03	9.99	10.06	9.22

PROFILO ASSE CIRC. ALTOPASCIO

SEZIONE 12

PROGRESSIVA 550.00

A RILEVATO	mq	9.79
C BINDER	mq	0.84
D BASE	mq	2.62
E FONDAZIONE	mq	2.10
SC SCOTICO	mq	3.45
a USURA	m	10.50
b VEGETALE	m	6.45

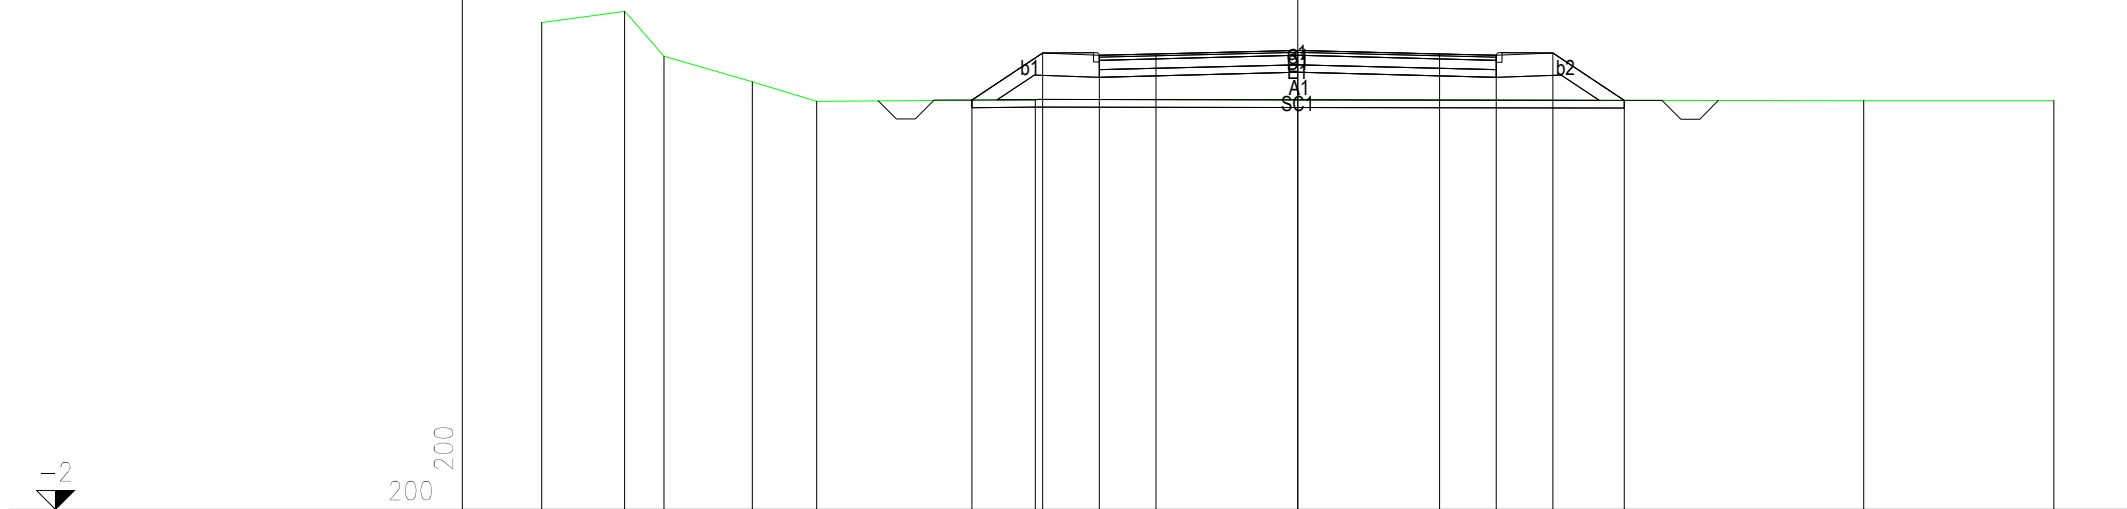

200
200


PROGRESSIVE TERRENO	-20.00	-17.80	-16.76	-14.43	-12.73		-6.95							14.97	20.00			
PARZIALI TERRENO		2.20	1.04	2.33	1.70		5.78							21.92	5.03			
QUOTE TERRENO	10.87	11.17	9.99	9.31	8.80		8.84							8.81	8.81			
PROGRESSIVE PROGETTO							-8.62	-6.75	-5.25	-3.75	0.00			3.75	5.25	6.75	8.63	
PARZIALI PROGETTO							1.87	1.50	1.50	3.75				3.75	1.50	1.50	1.88	
QUOTE PROGETTO							8.83	10.08	10.01	10.05				10.14	10.05	10.01	10.08	8.82

PROFILO ASSE CIRC. ALTOPASCIO

SEZIONE 13

PROGRESSIVA 600.00

A RILEVATO	mq	10.61
C BINDER	mq	0.84
D BASE	mq	2.64
E FONDAZIONE	mq	2.10
SC SCOTICO	mq	3.48
a USURA	m	10.50
b VEGETALE	m	6.58

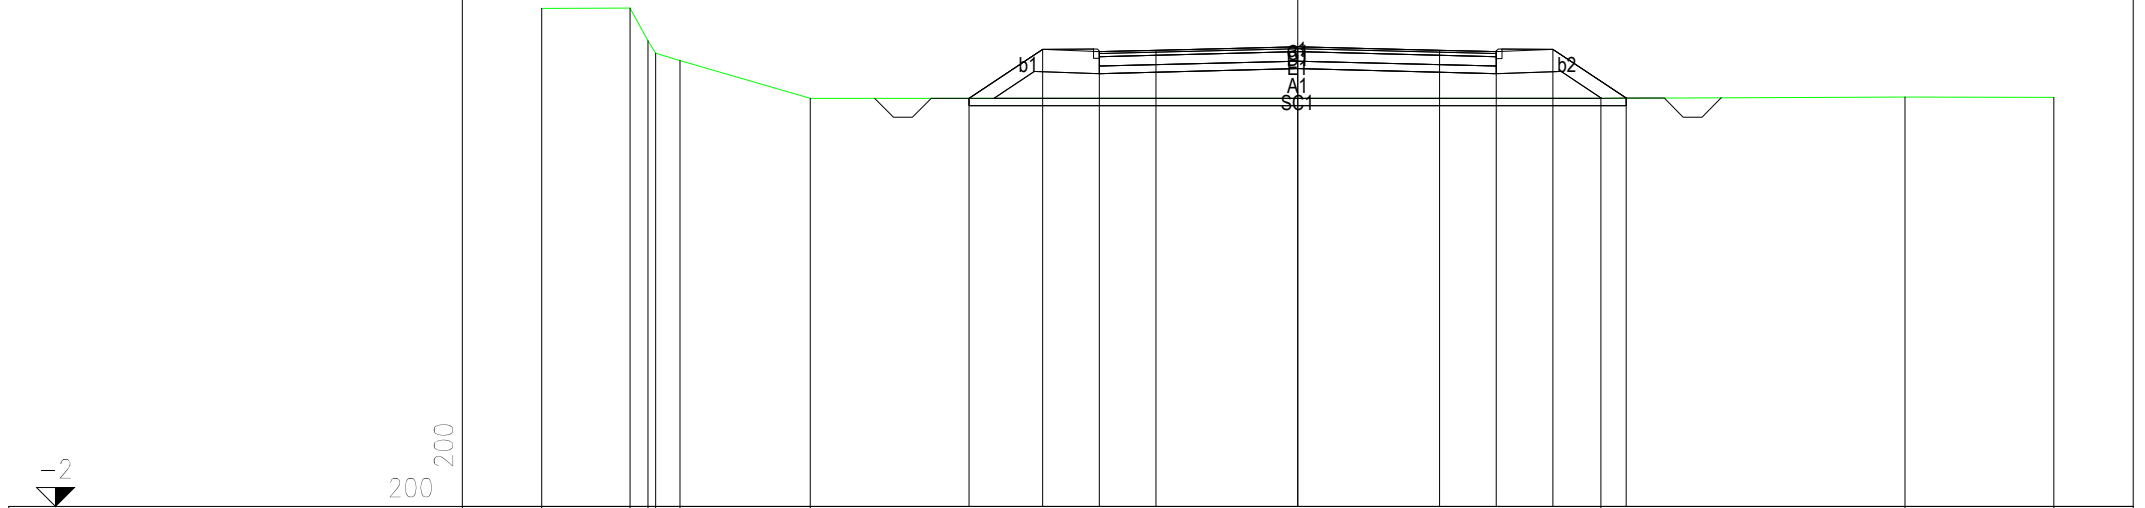


PROGRESSIVE TERRENO	-20.00	-17.67	-17.19	-16.99	-16.34	-12.90						8.02		16.06	20.00
PARZIALI TERRENO		2.33	0.48	0.20	0.65	3.44			20.92				8.04		3.94
QUOTE TERRENO	11.17	11.18	10.32	9.99	9.79	8.80						8.80		8.83	8.82
PROGRESSIVE PROGETTO							-8.69	-6.75	-5.25	-3.75	0.00	3.75	5.25	6.75	8.69
PARZIALI PROGETTO							1.94	1.50	1.50	3.75	3.75	1.50	1.50	1.94	
QUOTE PROGETTO							8.80	10.09	10.03	10.07	10.16	10.07	10.03	10.09	8.80

PROFILO ASSE CIRC. ALTOPASCIO

SEZIONE 15

PROGRESSIVA 700.00

A RILEVATO	mq	0.08
B STERRO	mq	0.42
C BINDER	mq	0.84
D BASE	mq	2.62
E FONDAZIONE	mq	2.10
SC SCOTICO	mq	3.05
a USURA	m	10.50
b VEGETALE	m	4.45

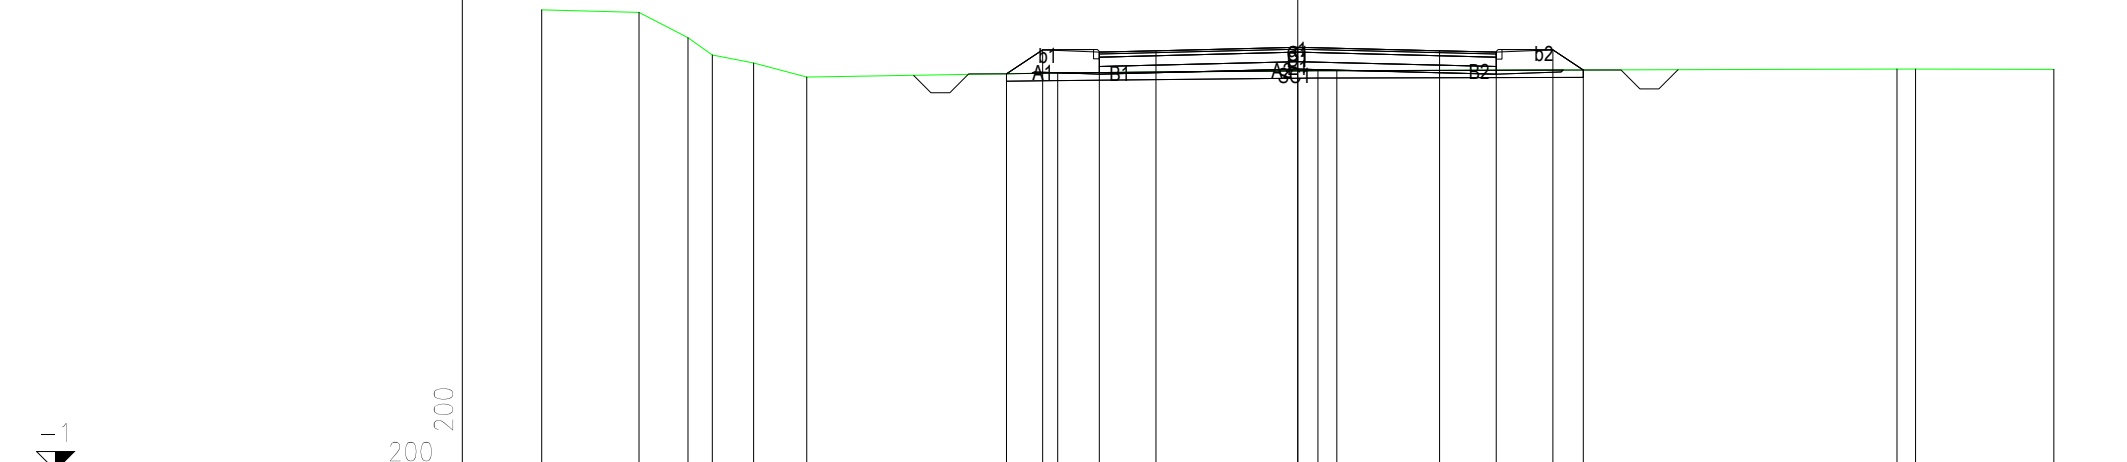


PROGRESSIVE TERRENO	-20.00	-17.42	-16.13	-15.49	-14.40	-12.99	-6.35	0.53	1.03	15.85	16.34	20.00			
PARZIALI TERRENO		2.58	1.29	0.64	1.09	1.41	6.64		0.50		14.82		0.49	3.66	
QUOTE TERRENO	11.18	11.11	10.45	9.99	9.78	9.40	9.52	9.58	9.58	9.62	9.62	9.61			
PROGRESSIVE PROGETTO							-7.70	-6.75	-5.25	-3.75	0.00	3.75	5.25	6.75	7.55
PARZIALI PROGETTO							0.95	1.50	1.50	3.75	3.75	1.50	1.50	0.80	
QUOTE PROGETTO							9.49	10.13	10.06	10.10	10.19	10.10	10.06	10.13	9.59

PROFILO ASSE CIRC. ALTOPASCIO

SEZIONE 16

PROGRESSIVA 750.00

A RILEVATO	mq	0.22
B STERRO	mq	8.10
C BINDER	mq	0.84
D BASE	mq	2.62
E FONDAZIONE	mq	2.10
SC SCOTICO	mq	2.71
a USURA	m	10.50
b VEGETALE	m	1.48

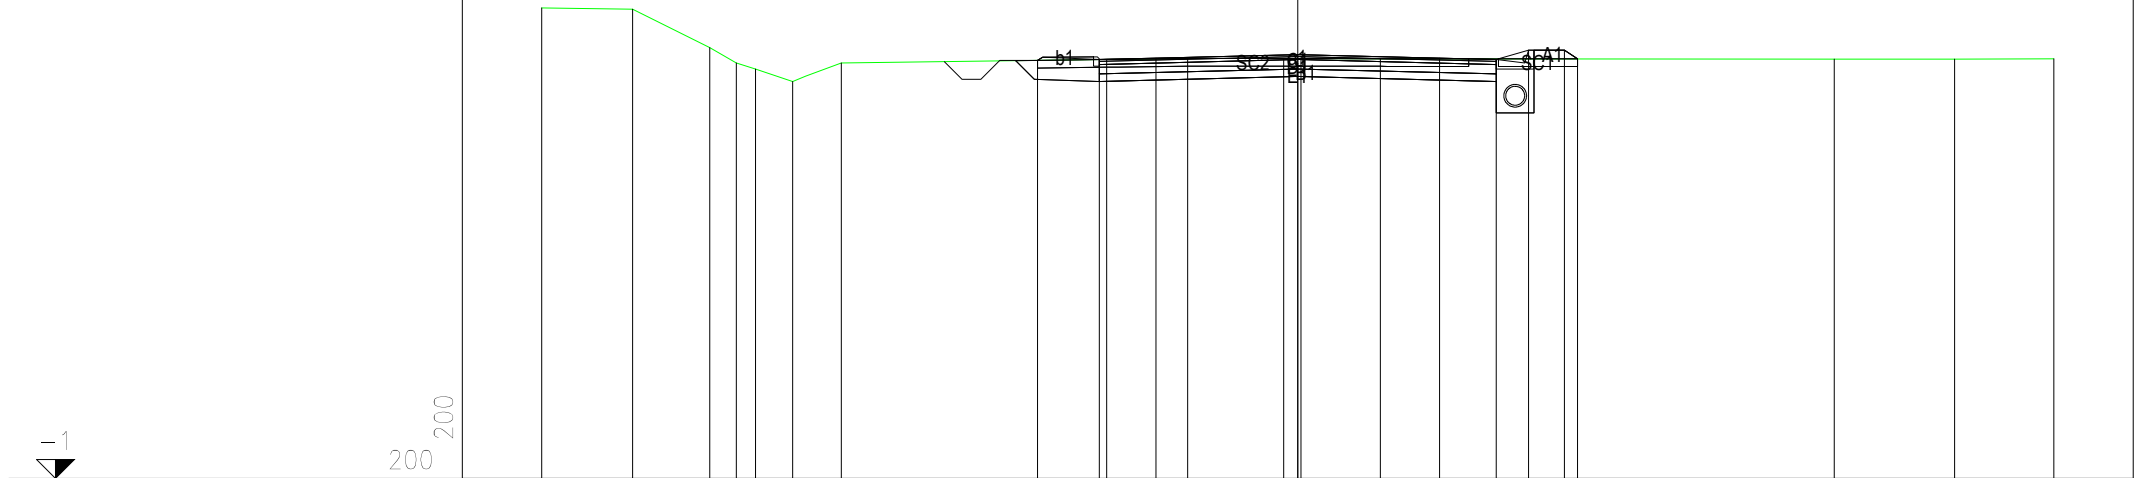

200
200


PROGRESSIVE TERRENO	-20.00	-17.60	-15.55	-14.85	-14.34	-13.36	-12.08		-5.05	-2.91	-0.37	0.08	2.18		14.19	17.38	20.00	
PARZIALI TERRENO	2.40	2.05	0.70	0.51	0.98	1.28		7.03	2.14	2.54	0.45	2.10		12.01	3.19	2.62		
QUOTE TERRENO	11.45	11.41	10.40	9.99	9.83	9.50	9.99		10.08	10.10	10.11	10.11	10.10		10.09	10.09	10.10	
PROGRESSIVE PROGETTO									-6.88	-5.25	-3.75	0.00		3.75	5.25	6.10	7.05	7.40
PARZIALI PROGETTO									1.63	1.50	3.75		3.75	1.50	0.85	0.95	0.35	
QUOTE PROGETTO									10.06	10.08	10.12	10.21		10.12	10.08	10.33	10.33	10.10

PROFILO ASSE CIRC. ALTOPASCIO

SEZIONE 17

PROGRESSIVA 800.00

A RILEVATO	mq	0.03
B STERRO	mq	13.70
C BINDER	mq	0.84
D BASE	mq	2.64
E FONDAZIONE	mq	2.08
SC SCOTICO	mq	0.17
a USURA	m	10.50

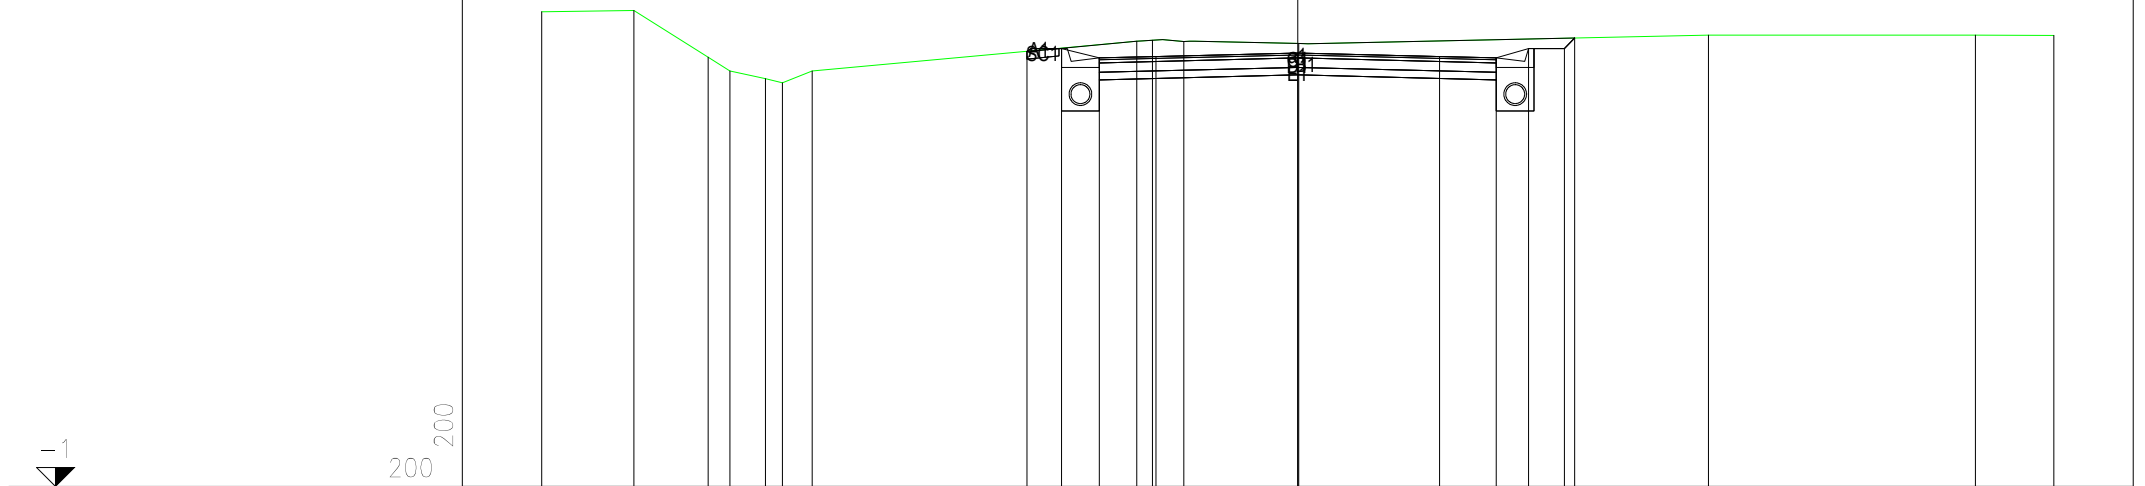

PROGRESSIVE TERRENO	-20.00	-17.56	-15.60	-15.02	-14.09	-13.63	-12.85		-4.26	-3.85	-3.01	0.03		10.86		17.92	20.00		
PARZIALI TERRENO		2.44	1.96	0.58	0.93	0.46	0.78	8.59	0.41	0.84	3.04		10.83		7.06		2.08		
QUOTE TERRENO	11.55	11.59	10.35	9.99	9.78	9.68	9.99		10.77	10.80	10.77	10.72		10.94		10.94	10.93		
PROGRESSIVE PROGETTO									-7.17	-6.25	-5.25	-3.75	0.00		3.75	5.25	6.10	7.05	7.33
PARZIALI PROGETTO									0.92	1.00	1.50	3.75	3.75		1.50	0.85	0.95	0.28	
QUOTE PROGETTO									10.51	10.58	10.33	10.37	10.47		10.37	10.33	10.58	10.58	10.86


PROFILO ASSE CIRC. ALTOPASCIO

SEZIONE 18

PROGRESSIVA 850.00

A RILEVATO	mq	0.04
B STERRO	mq	7.84
C BINDER	mq	0.84
D BASE	mq	2.62
E FONDAZIONE	mq	2.10
SC SCOTICO	mq	2.01
a USURA	m	10.50
b VEGETALE	m	2.06

200
200

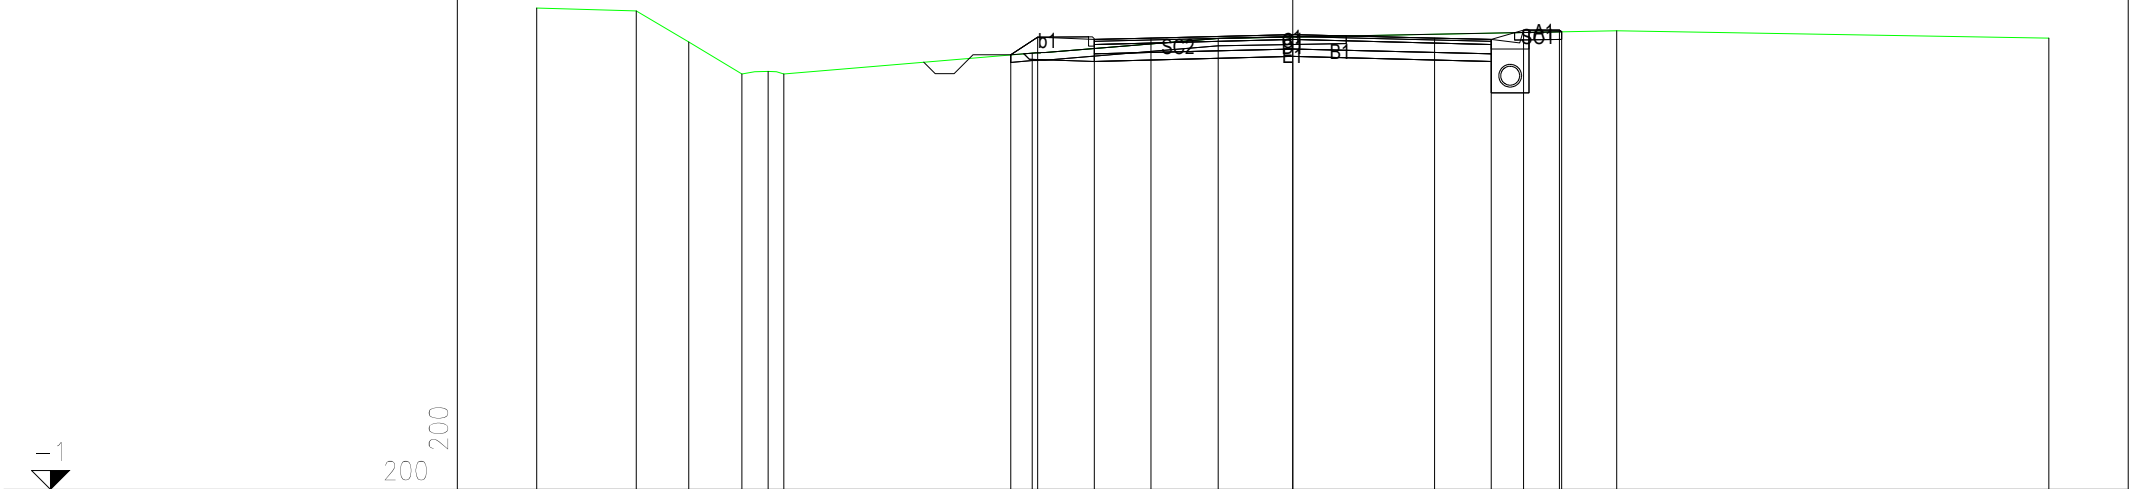

PROGRESSIVE TERRENO	-20.00	-17.37	-15.98	-14.57	-13.88	-13.46	-6.89	-1.97	8.57	20.00						
PARZIALI TERRENO	2.63	1.39	1.41	0.69	0.42	6.57	4.92	10.54	11.43							
QUOTE TERRENO	11.73	11.66	10.83	9.99	10.05	9.99	10.54	10.93	11.14	10.94						
PROGRESSIVE PROGETTO							-7.46	-6.75	-5.25	-3.75	0.00	3.75	5.25	6.10	7.05	7.12
PARZIALI PROGETTO							0.71	1.50	1.50	3.75	3.75	1.50	0.85	0.95	0.07	
QUOTE PROGETTO							10.49	10.97	10.90	10.94	11.03	10.94	10.90	11.15	11.15	11.11

PROFILO ASSE CIRC. ALTOPASCIO


SEZIONE 19

PROGRESSIVA 900.00

A RILEVATO	mq	0.40
B STERRO	mq	10.11
C BINDER	mq	0.84
D BASE	mq	2.62
E FONDAZIONE	mq	2.10
SC SCOTICO	mq	0.70
a USURA	m	10.50



200
200

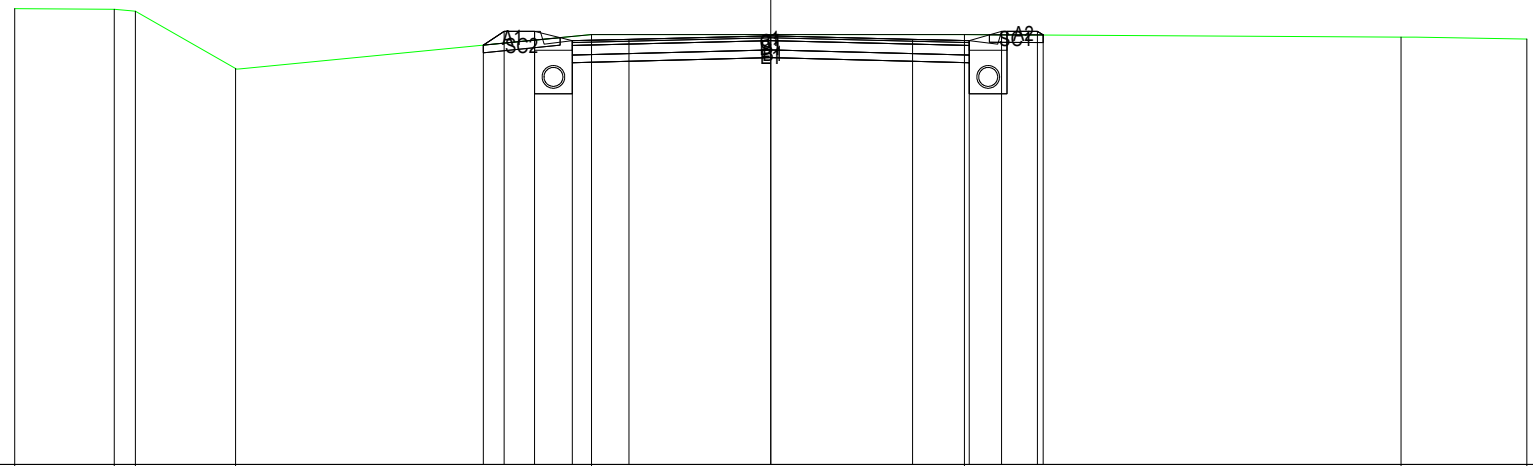

PROGRESSIVE TERRENO	-20.00	-17.37	-16.81	-14.16	-4.74	5.12	16.67	20.00				
PARZIALI TERRENO	2.63	0.56	2.65	9.42	9.86	11.55	3.33					
QUOTE TERRENO	12.05	12.04	11.99	10.47	11.37	11.37	11.30	11.25				
PROGRESSIVE PROGETTO		-7.60	-7.05	-6.25	-5.25	-3.75	0.00	3.75	5.25	6.10	7.05	7.20
PARZIALI PROGETTO		0.55	0.80	1.00	1.50	3.75	3.75	1.50	0.85	0.95	0.15	
QUOTE PROGETTO		11.09	11.46	11.46	11.21	11.25	11.34	11.25	11.21	11.46	11.46	11.36

PROFILO ASSE CIRC. ALTOPASCIO


SEZIONE 20

PROGRESSIVA 950.00

A RILEVATO	mq	0.18
B STERRO	mq	8.33
C BINDER	mq	0.84
D BASE	mq	2.62
E FONDAZIONE	mq	2.10
SC SCOTICO	mq	1.75
a USURA	m	10.50
b VEGETALE	m	1.84



200
200

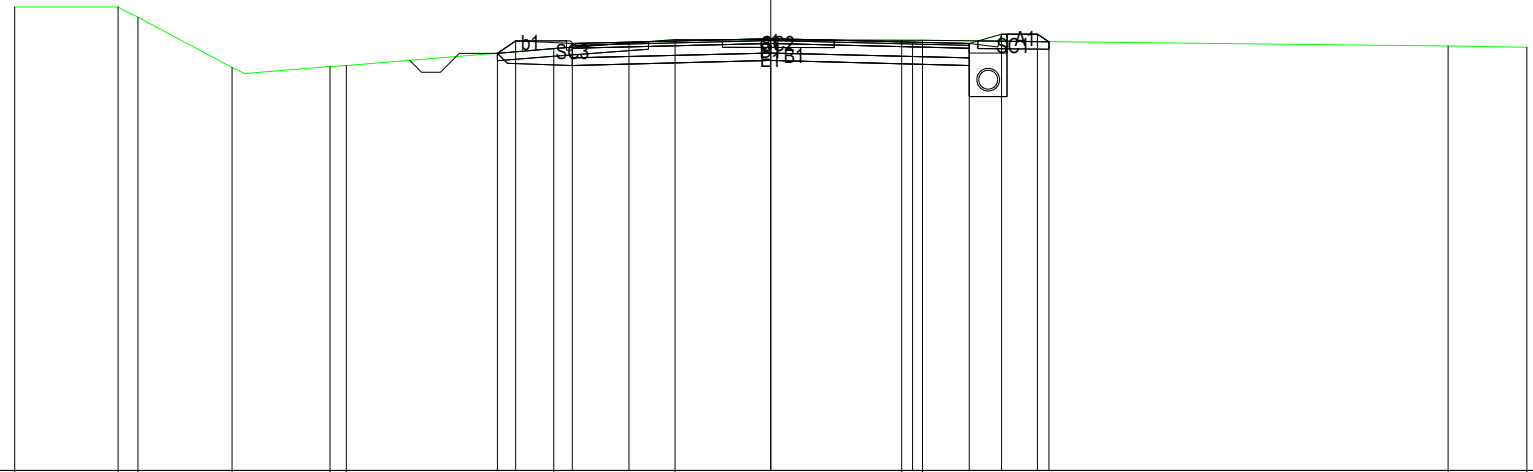


PROGRESSIVE TERRENO	-20.00	-17.27	-16.74	-14.25	-11.66	-11.23	-5.74	-2.53	3.46	4.01	17.91	20.00				
PARZIALI TERRENO	2.73	0.53	2.49	2.59	0.43	5.49	3.21	5.99	0.55	13.90	2.09					
QUOTE TERRENO	12.26	12.26	11.99	10.66	10.68	10.71	11.15	11.40	11.38	11.38	11.23	11.19				
PROGRESSIVE PROGETTO							-7.24	-6.75	-5.25	-3.75	0.00	3.75	5.25	6.10	7.05	7.35
PARZIALI PROGETTO							0.49	1.50	1.50	3.75	3.75	1.50	0.85	0.95	0.30	
QUOTE PROGETTO							11.03	11.36	11.29	11.33	11.42	11.33	11.29	11.54	11.54	11.34

PROFILO ASSE CIRC. ALTOPASCIO

SEZIONE 21

PROGRESSIVA 1000.00

B STERRO	mq	5.26
C BINDER	mq	0.84
D BASE	mq	2.62
E FONDAZIONE	mq	2.10
SC SCOTICO	mq	2.96
a USURA	m	10.50
b VEGETALE	m	4.00

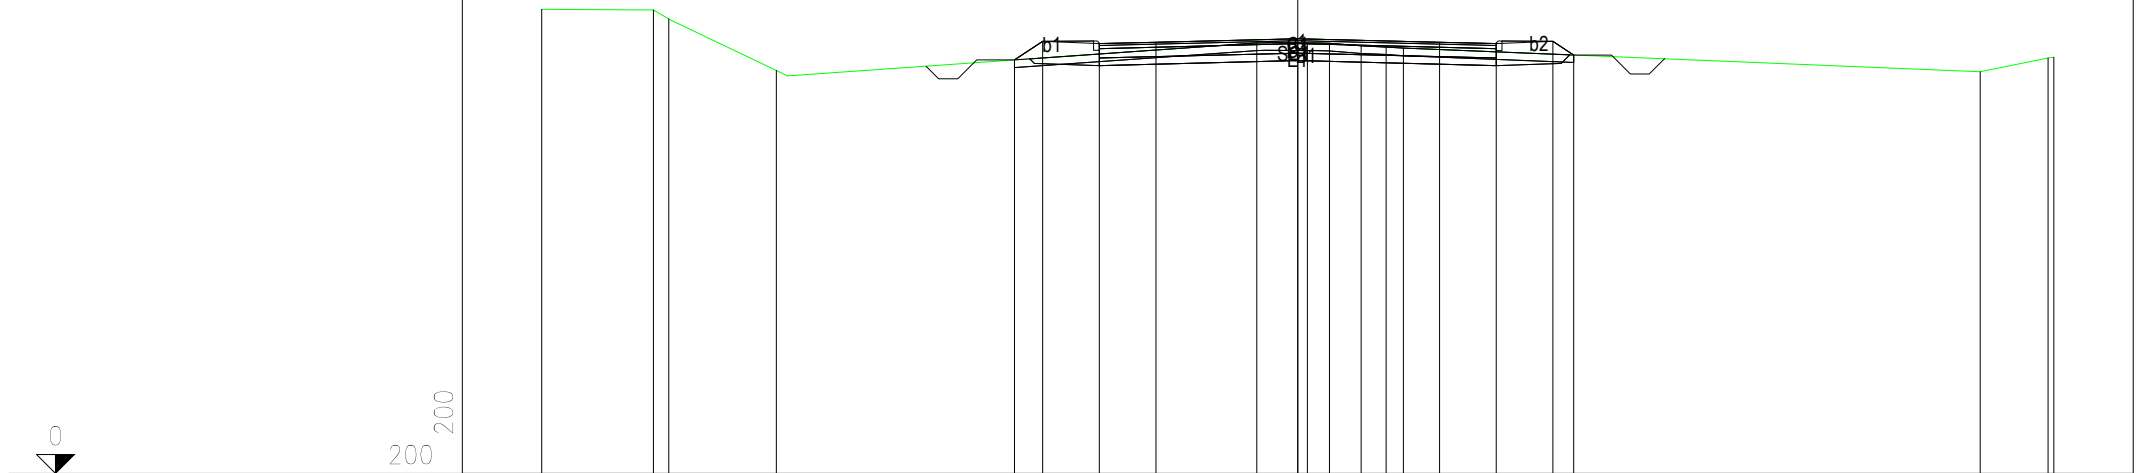

200
200

PROGRESSIVE TERRENO	-20.00	-17.05	-16.64	-13.79		-1.08	0.25	0.84	1.68	2.33	2.80		18.05	19.85	20.00	
PARZIALI TERRENO		2.95	0.41	2.85		1.33	0.59	0.84	0.65	0.47			15.25	1.80	0.15	
QUOTE TERRENO	12.26	12.26	12.02	10.66		11.39	11.39	11.38	11.31	11.28	11.25		10.63	10.99	11.00	
PROGRESSIVE PROGETTO							-7.50	-6.75	-5.25	-3.75		0.00	3.75	5.25	6.75	7.30
PARZIALI PROGETTO							0.75	1.50	1.50	3.75		3.75	1.50	1.50	0.55	
QUOTE PROGETTO							10.94	11.43	11.37	11.41		11.50	11.41	11.37	11.43	11.07

PROFILO ASSE CIRC. ALTOPASCIO


SEZIONE 22

PROGRESSIVA 1050.00

B STERRO mq 4.30
 C BINDER mq 0.86
 D BASE mq 2.62
 E FONDAZIONE mq 2.10
 SC SCOTICO mq 2.99
 a USURA m 10.50
 b VEGETALE m 4.07



200
 200

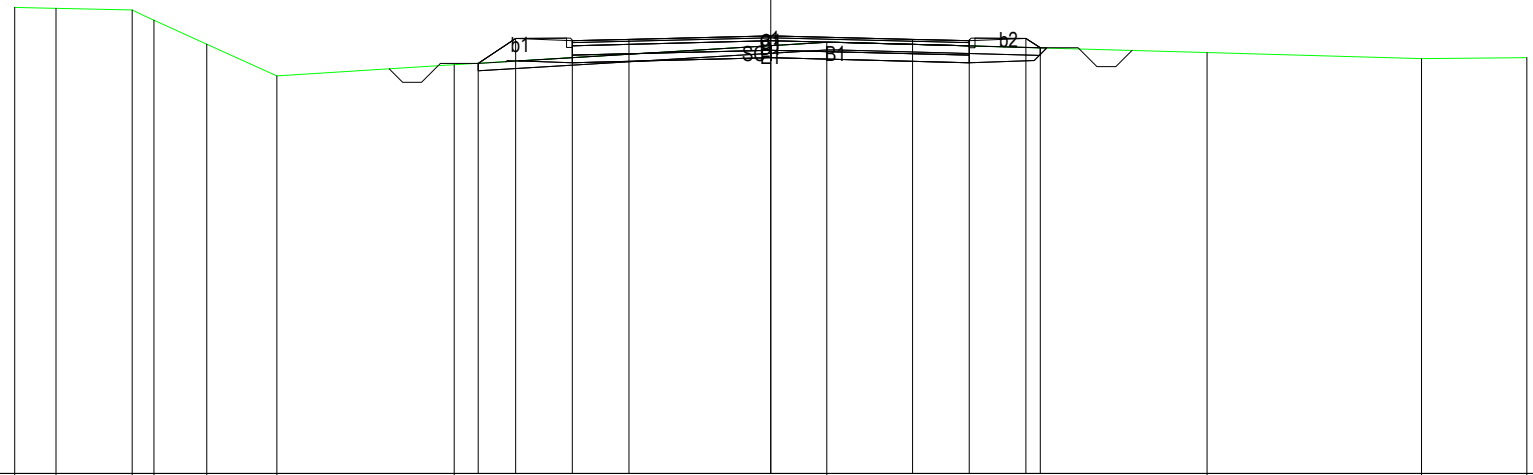

PROGRESSIVE TERRENO	-20.00	-18.91	-16.89	-16.31	-14.92	-13.07	-8.38	1.48	11.54	17.21	20.00				
PARZIALI TERRENO	1.09	2.02	0.58	1.39	1.85	4.69	9.86	10.06	5.67	2.79					
QUOTE TERRENO	12.33	12.30	12.26	11.99	11.35	10.51	10.81	11.41	11.14	10.98	10.99				
PROGRESSIVE PROGETTO							-7.74	-6.75	-5.25	-3.75	0.00	3.75	5.25	6.75	7.13
PARZIALI PROGETTO							0.99	1.50	1.50	3.75	3.75	1.50	1.50	0.38	
QUOTE PROGETTO							10.85	11.51	11.44	11.48	11.58	11.48	11.44	11.51	11.26

PROFILO ASSE CIRC. ALTOPASCIO


SEZIONE 23

PROGRESSIVA 1100.00

A RILEVATO	mq	0.20
B STERRO	mq	2.61
C BINDER	mq	0.84
D BASE	mq	2.62
E FONDAZIONE	mq	2.10
SC SCOTICO	mq	3.08
a USURA	m	10.50
b VEGETALE	m	4.63



200
200

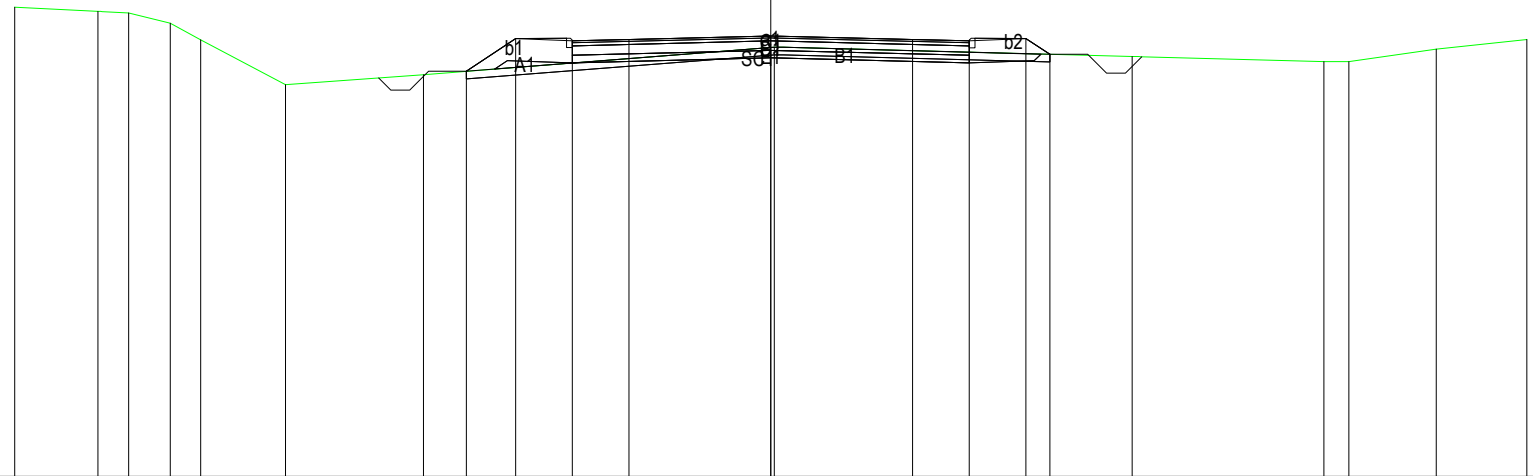


PROGRESSIVE TERRENO	-20.00	-17.80	-16.98	-15.88	-15.08	-12.84	-9.19	0.09	9.56	14.63	15.29	17.61	20.00		
PARZIALI TERRENO	2.20	0.82	1.10	0.80	2.24	3.65	9.28	9.47	5.07	0.66	2.32	2.39			
QUOTE TERRENO	12.41	12.30	12.26	11.99	11.55	10.36	10.63	11.35	11.11	10.98	10.97	11.30	11.56		
PROGRESSIVE PROGETTO							-8.05	-6.75	-5.25	-3.75	0.00	3.75	5.25	6.75	7.38
PARZIALI PROGETTO							1.30	1.50	1.50	3.75	3.75	1.50	1.50	0.63	
QUOTE PROGETTO							10.72	11.58	11.52	11.56	11.65	11.56	11.52	11.58	11.17

PROFILO ASSE CIRC. ALTOPASCIO

SEZIONE 25

PROGRESSIVA 1200.00

A RILEVATO	mq	4.69
B STERRO	mq	0.81
C BINDER	mq	0.84
D BASE	mq	2.64
E FONDAZIONE	mq	2.10
SC SCOTICO	mq	3.24
a USURA	m	10.50
b VEGETALE	m	5.46

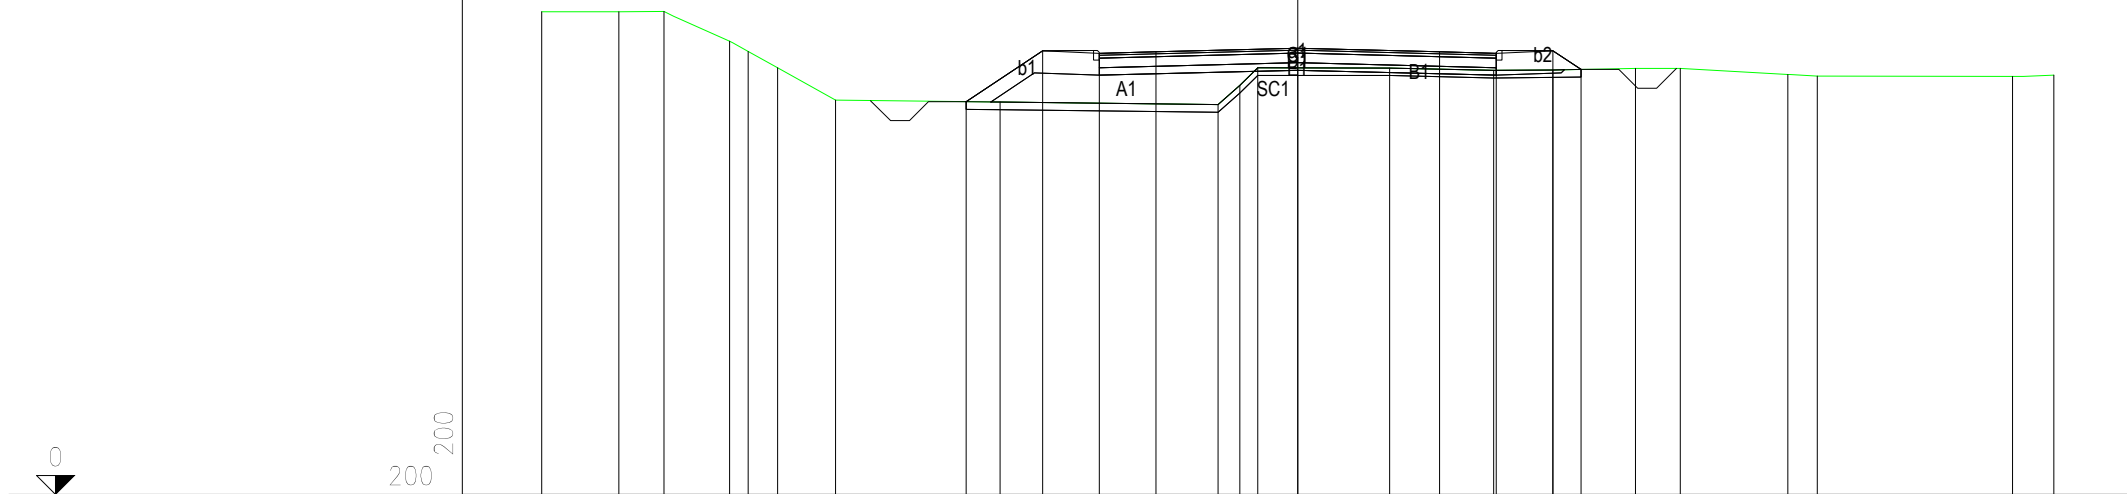


PROGRESSIVE TERRENO	-20.00	-17.96	-16.77	-15.03	-14.54	-13.76	-12.23	-7.88	-2.11	-1.54	-1.06	2.43	5.18	6.75	8.93	10.12	12.96	13.74	18.91	20.00
PARZIALI TERRENO	2.04	1.19	1.74	0.49	0.78	1.53	4.35	5.77	0.57	0.48	3.49	2.75	1.57	2.18	1.19	2.84	0.78	5.17	1.09	
QUOTE TERRENO	12.77	12.77	12.77	11.99	11.72	11.29	10.43	10.38	10.31	10.82	11.28	11.28	11.21	11.23	11.27	11.27	11.11	11.07	11.05	11.09
PROGRESSIVE PROGETTO								-8.77	-6.75	-5.25	-3.75	0.00	3.75	5.25	6.75	7.49				
PARZIALI PROGETTO								2.02	1.50	1.50	3.75	3.75	1.50	1.50	0.74					
QUOTE PROGETTO								10.39	11.74	11.67	11.71	11.80	11.71	11.67	11.74	11.24				

PROFILO ASSE CIRC. ALTOPASCIO

SEZIONE 26

PROGRESSIVA 1250.00

A RILEVATO	mq	2.66
B STERRO	mq	3.02
C BINDER	mq	0.84
D BASE	mq	2.62
E FONDAZIONE	mq	2.10
SC SCOTICO	mq	3.23
a USURA	m	10.50
b VEGETALE	m	5.23

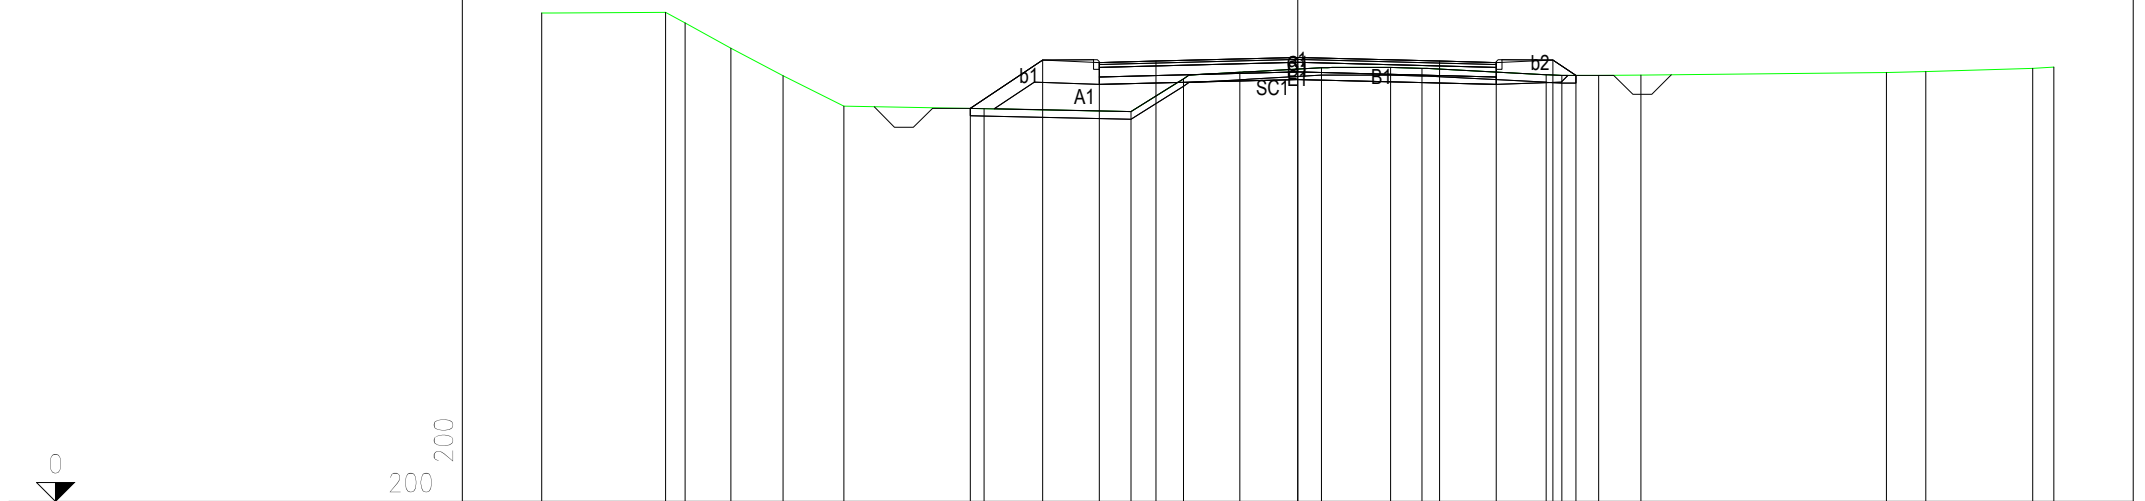


PROGRESSIVE TERRENO	-20.00	-16.73	-16.21	-15.00	-13.62	-12.01	-8.30	-4.41	-3.03	-1.54	0.63	2.46	3.29	6.57	6.98	7.96	9.07	15.57	16.61	19.44	20.00
PARZIALI TERRENO	3.27	0.52	1.21	1.38	1.61	3.71	3.89	1.38	1.49	2.17	1.83	0.83	3.28	0.41	0.98	1.11	6.50	1.04	2.83	0.56	
QUOTE TERRENO	12.92	12.94	12.66	11.99	11.26	10.45	10.39	10.31	11.18	11.35	11.47	11.48	11.45	11.29	11.27	11.27	11.28	11.34	11.37	11.46	11.49
PROGRESSIVE PROGETTO							-8.67	-6.75	-5.25	-3.75	0.00			3.75	5.25	6.75	7.36				
PARZIALI PROGETTO							1.92	1.50	1.50	3.75		3.75	1.50	1.50	0.61						
QUOTE PROGETTO							10.40	11.68	11.61	11.65	11.74		11.65	11.61	11.68	11.27					

PROFILO ASSE CIRC. ALTOPASCIO

SEZIONE 28

PROGRESSIVA 1359.35

A RILEVATO	mq	1.57
B STERRO	mq	0.05
C BINDER	mq	0.84
D BASE	mq	2.62
E FONDAZIONE	mq	2.10
SC SCOTICO	mq	3.10
a USURA	m	10.50
b VEGETALE	m	4.74

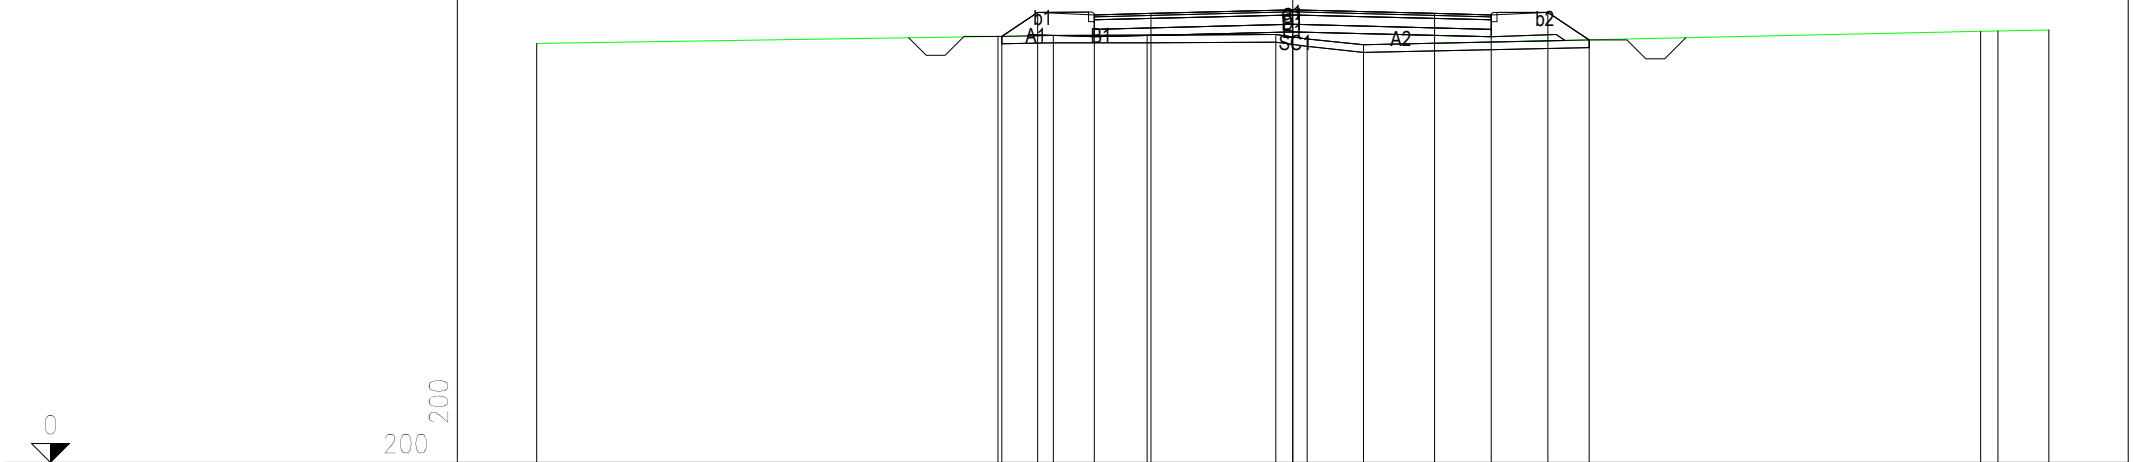


PROGRESSIVE TERRENO	-20.00	-7.80	-6.33	-3.85	-0.45	0.38	1.87	18.19	18.66	20.00
PARZIALI TERRENO	12.20	1.47	2.48	3.40	0.83	1.49	16.32	0.47	1.34	
QUOTE TERRENO	11.08	11.27	11.30	11.30	11.32	11.21	11.05	11.40	11.41	11.44
PROGRESSIVE PROGETTO		-7.70	-6.75	-5.25	-3.75	0.00	3.75	5.25	6.75	7.84
PARZIALI PROGETTO		0.95	1.50	1.50	3.75	3.75	1.50	1.50	1.09	
QUOTE PROGETTO		11.27	11.90	11.84	11.88	11.97	11.88	11.84	11.90	11.18

PROFILO ASSE CIRC. ALTOPASCIO

SEZIONE 29

PROGRESSIVA 1399.35

A RILEVATO	mq	3.26
C BINDER	mq	0.84
D BASE	mq	2.62
E FONDAZIONE	mq	2.10
SC SCOTICO	mq	3.17
a USURA	m	10.50
b VEGETALE	m	4.94

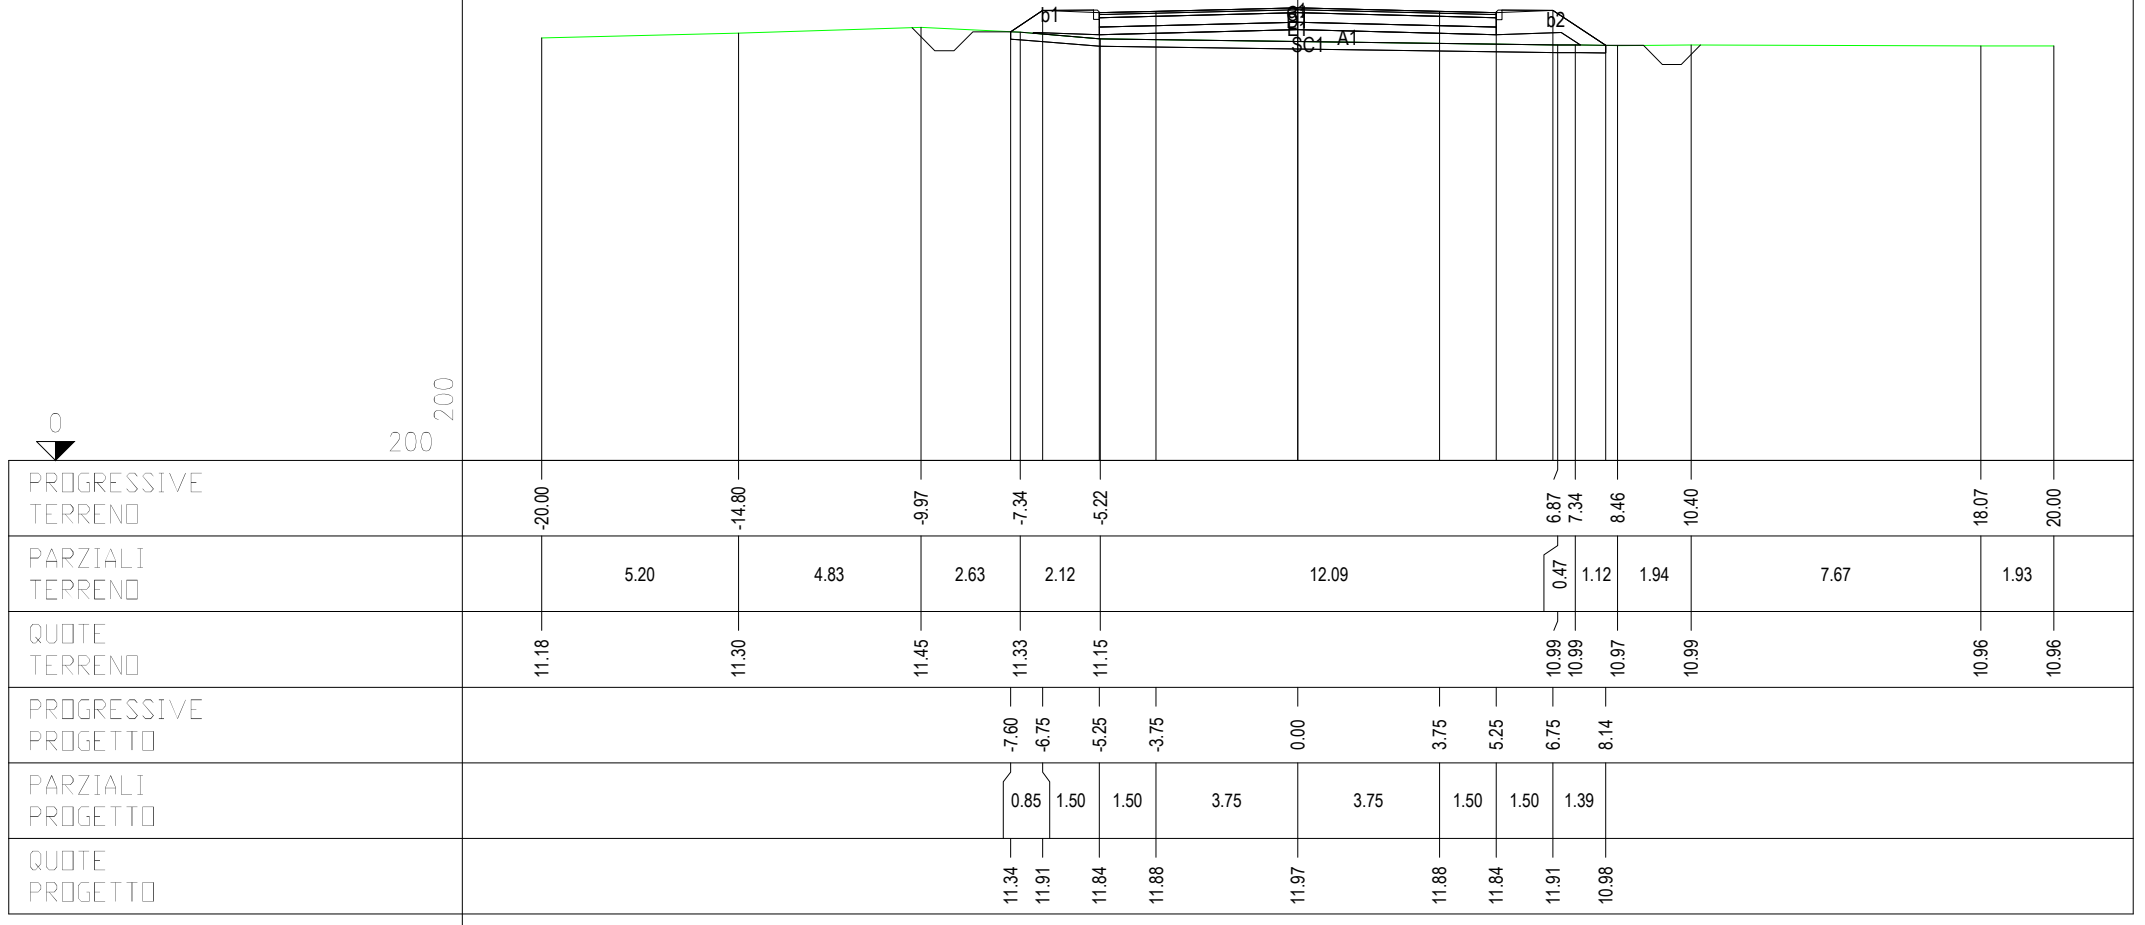

PROFILO ASSE CIRC. ALTOPASCIO


SEZIONE 30

PROGRESSIVA 1450.00

A RILEVATO	mq	0.52
B STERRO	mq	3.77
C BINDER	mq	0.84
D BASE	mq	2.63
E FONDAZIONE	mq	2.11
SC SCOTICO	mq	2.98
a USURA	m	10.50
b VEGETALE	m	4.54



0
200
200

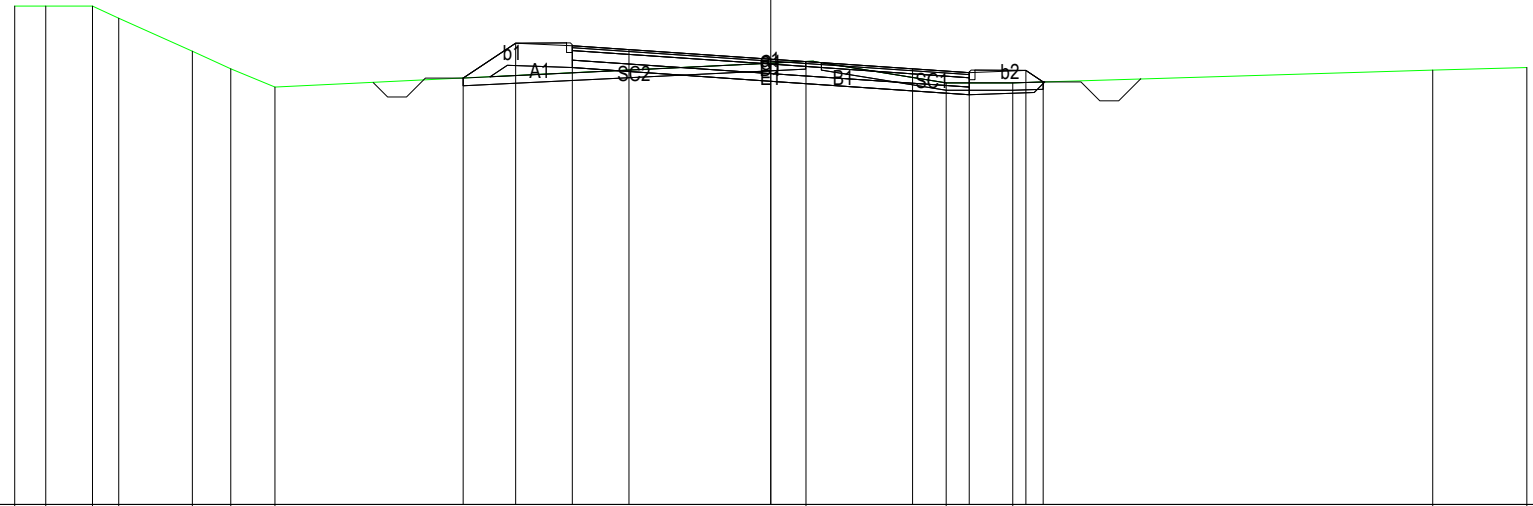

PROGRESSIVE TERRENO	-20.00	-19.18	-17.94	-17.25	-15.30	-14.28	-13.11			0.93		4.64	6.40			17.51	20.00
PARZIALI TERRENO	0.82	1.24	0.69	1.95	1.02	1.17		14.04			3.71	1.76		11.11		2.49	
QUOTE TERRENO	13.18	13.18	13.18	12.86	11.99	11.52	11.04			11.71		11.15	11.15			11.49	11.56
PROGRESSIVE PROGETTO								-8.13	-6.75	-5.25	-3.75	0.00	3.75	5.25	6.75	7.21	
PARZIALI PROGETTO								1.38	1.50	1.50	3.75		3.75	1.50	1.50	0.46	
QUOTE PROGETTO								11.28	12.20	12.14	12.03	11.78	11.52	11.42	11.48	11.18	

PROFILO ASSE CIRC. ALTOPASCIO


SEZIONE 31

PROGRESSIVA 1500.00

A RILEVATO	mq	0.20
B STERRO	mq	0.24
C BINDER	mq	0.84
D BASE	mq	2.62
E FONDAZIONE	mq	2.10
SC SCOTICO	mq	3.03
a USURA	m	10.50
b VEGETALE	m	4.33



200
200

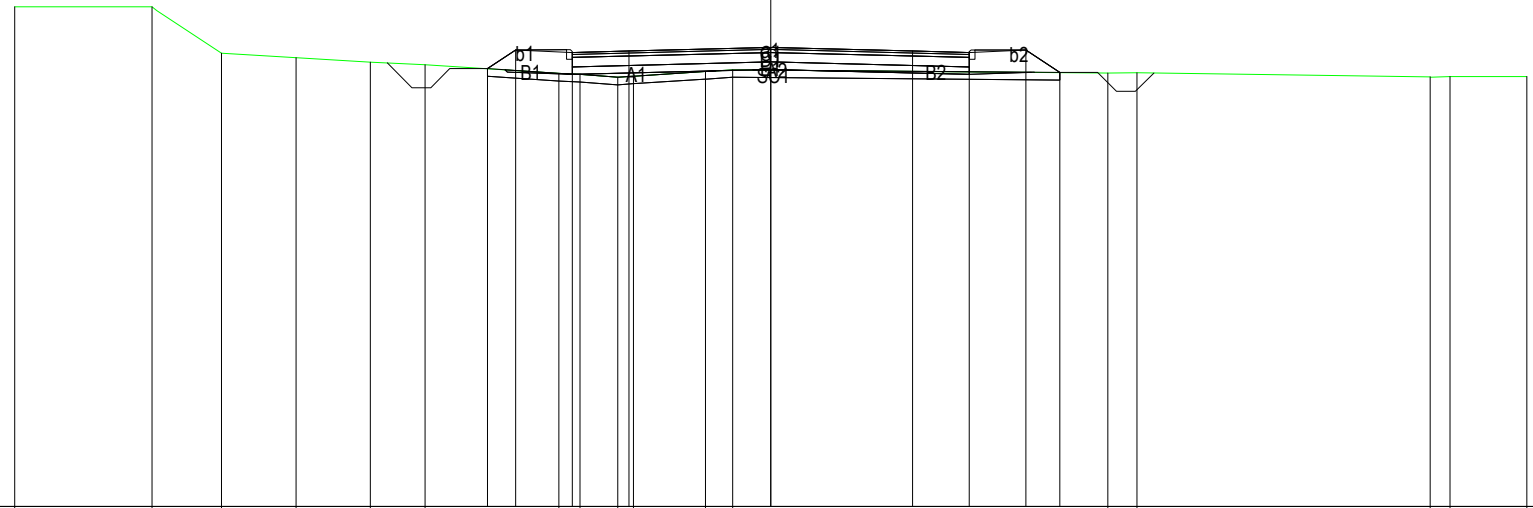


PROGRESSIVE TERRENO	-20.00	-16.37	-14.53	-12.56	-10.60	-9.15		-5.60	-5.05	-4.05	-3.63		-1.73	-1.00				8.91	9.69			17.44	17.97	20.00
PARZIALI TERRENO		3.63	1.84	1.97	1.96	1.45		3.55	0.55	1.00	0.42	1.90	0.73					9.91	0.78		7.75	0.53	2.03	
QUOTE TERRENO	13.22	13.22	11.99	11.87	11.75	11.69		11.46	11.43	11.35	11.38		11.51	11.55				11.47	11.47			11.36	11.37	11.37
PROGRESSIVE PROGETTO								-7.49	-6.75	-5.25	-3.75		0.00					3.75	5.25		6.75	7.64		
PARZIALI PROGETTO								0.74	1.50	1.50		3.75			3.75			1.50	1.50		0.89			
QUOTE PROGETTO								11.58	12.07	12.01	12.04		12.14					12.04	12.01		12.07	11.48		

PROFILO ASSE CIRC. ALTOPASCIO

SEZIONE 32

PROGRESSIVA 1550.00

B STERRO mq 94.61
 C BINDER mq 0.84
 D BASE mq 2.64
 E FONDAZIONE mq 2.10
 a USURA m 10.50

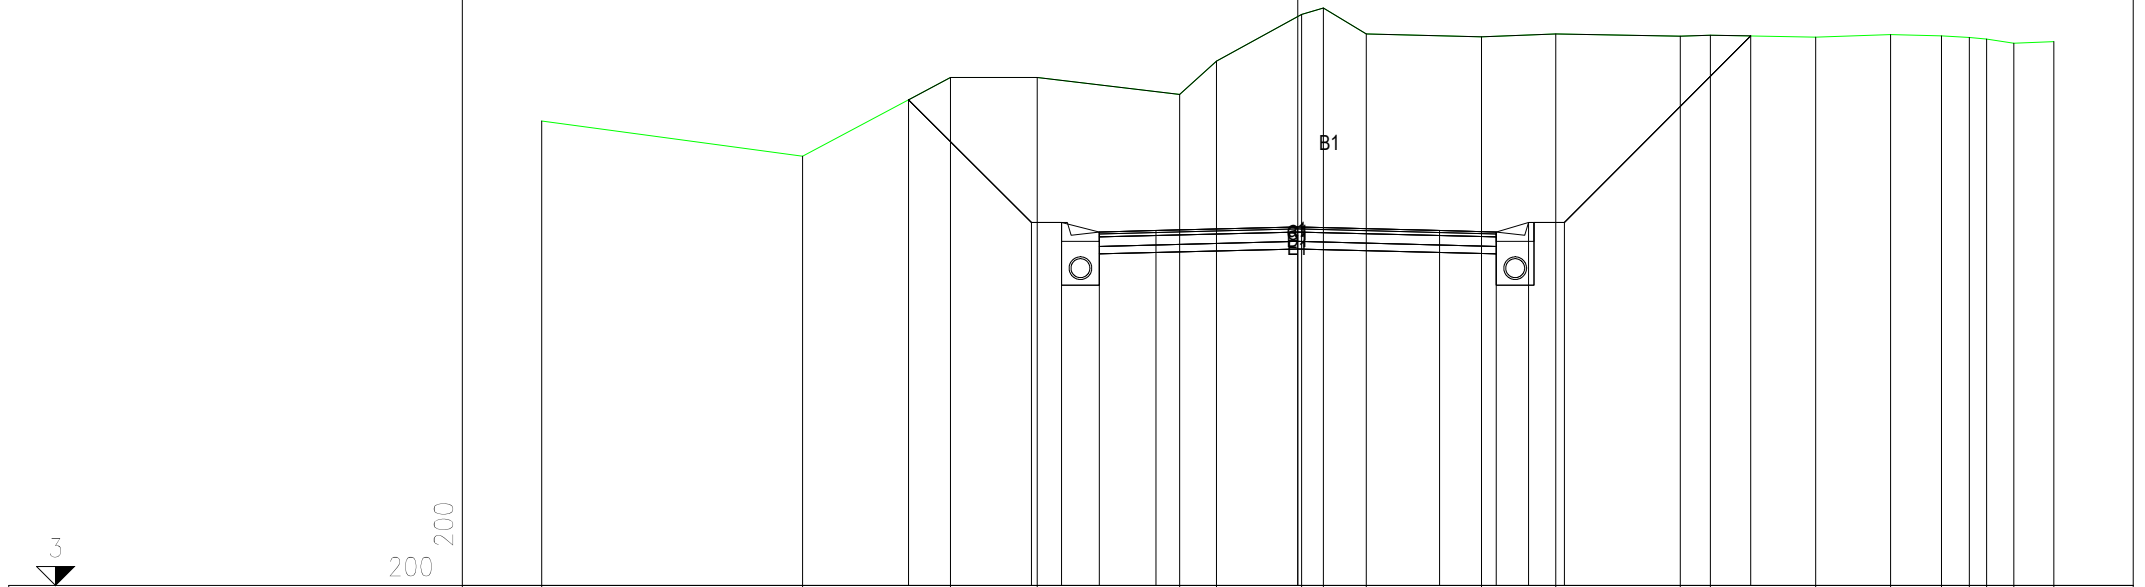


PROGRESSIVE TERRENO	-20.00	-13.10	-9.19	-6.89	-3.13	-2.15	0.10	0.67	1.81	4.86	6.82	10.12	10.92	13.70	15.68	17.02	17.76	18.22	18.94	20.00
PARZIALI TERRENO	6.90	3.91	2.30	3.76	0.98	2.25	0.57	1.14	3.05	1.96	3.30	0.80	2.78	1.98	1.34	0.74	0.46	0.72	1.06	
QUOTE TERRENO	15.28	14.35	16.44	16.43	15.99	16.87	18.11	18.27	17.59	17.51	17.59	17.52	17.55	17.50	17.57	17.54	17.50	17.45	17.34	17.38
PROGRESSIVE PROGETTO			-10.30	-7.05	-6.25	-5.25	-3.75	0.00	3.75	5.25	6.10	7.05	11.98							
PARZIALI PROGETTO		3.25	0.80	1.00	1.50	3.75	3.75	3.75	1.50	0.85	0.95	4.93								
QUOTE PROGETTO		15.85	12.60	12.60	12.35	12.39	12.48	12.39	12.35	12.60	12.60	17.53								

PROFILO ASSE CIRC. ALTOPASCIO

SEZIONE 33

PROGRESSIVA 1600.00

A RILEVATO	mq	2.67
B STERRO	mq	1.53
C BINDER	mq	0.84
D BASE	mq	2.62
E FONDAZIONE	mq	2.10
SC SCOTICO	mq	3.42
a USURA	m	10.50
b VEGETALE	m	6.34

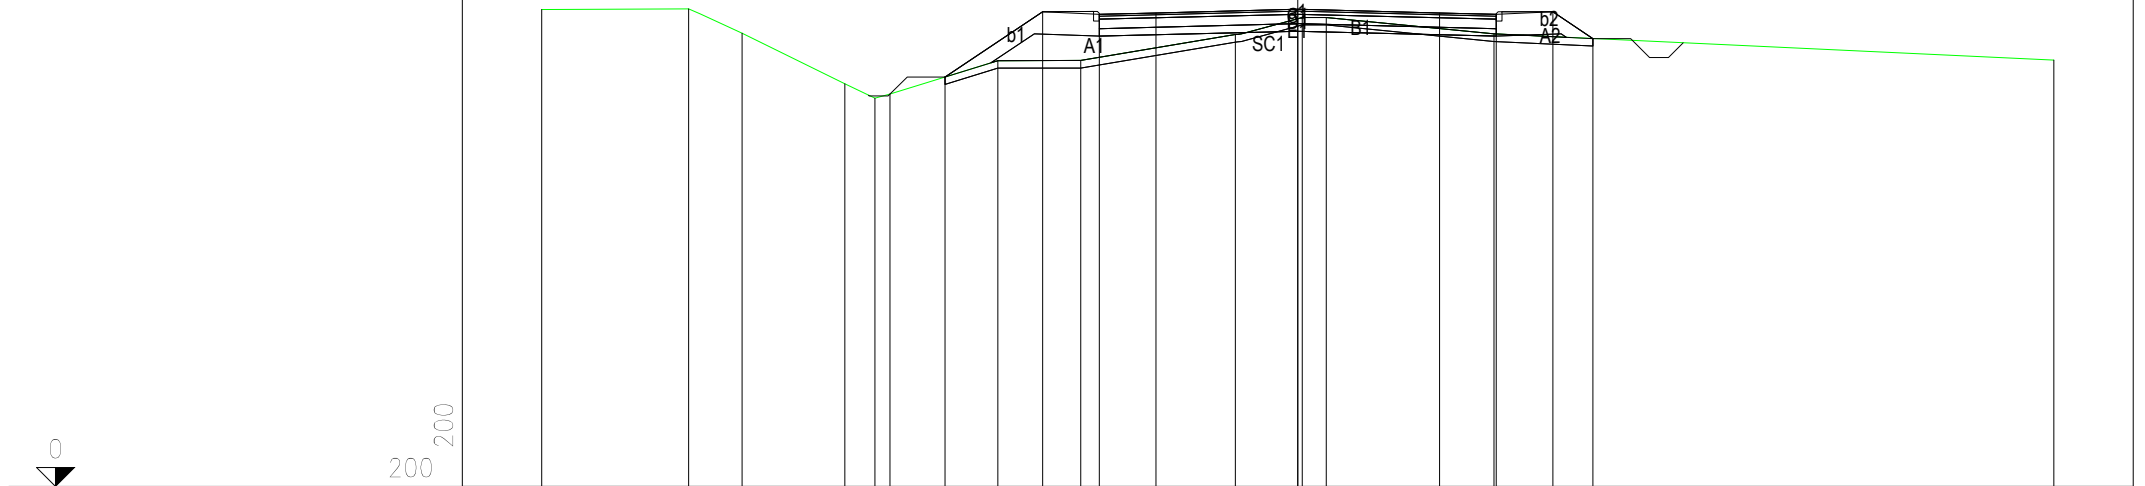


PROGRESSIVE TERRENO	-20.00	-16.11	-14.70	-11.98	-11.19	-10.79	-7.93	-5.74	-1.65	0.12	0.76	5.19	20.00		
PARZIALI TERRENO	3.89	1.41	2.72	0.79	0.40	2.86	2.19	4.09	1.77	0.64	4.43	14.81			
QUOTE TERRENO	12.61	12.63	11.99	10.65	10.27	10.38	11.26	11.27	11.95	12.41	12.41	11.97	11.28		
PROGRESSIVE PROGETTO							-9.33	-6.75	-5.25	-3.75	0.00	3.75	5.25	6.75	7.81
PARZIALI PROGETTO							2.58	1.50	1.50	3.75	3.75	1.50	1.50	1.06	
QUOTE PROGETTO							10.83	12.55	12.49	12.53	12.62	12.53	12.49	12.55	11.85

PROFILO ASSE CIRC. ALTOPASCIO

SEZIONE 34

PROGRESSIVA 1650.00

A RILEVATO	mq	2.96
B STERRO	mq	1.90
C BINDER	mq	0.84
D BASE	mq	2.62
E FONDAZIONE	mq	2.10
SC SCOTICO	mq	3.49
a USURA	m	10.50
b VEGETALE	m	6.69

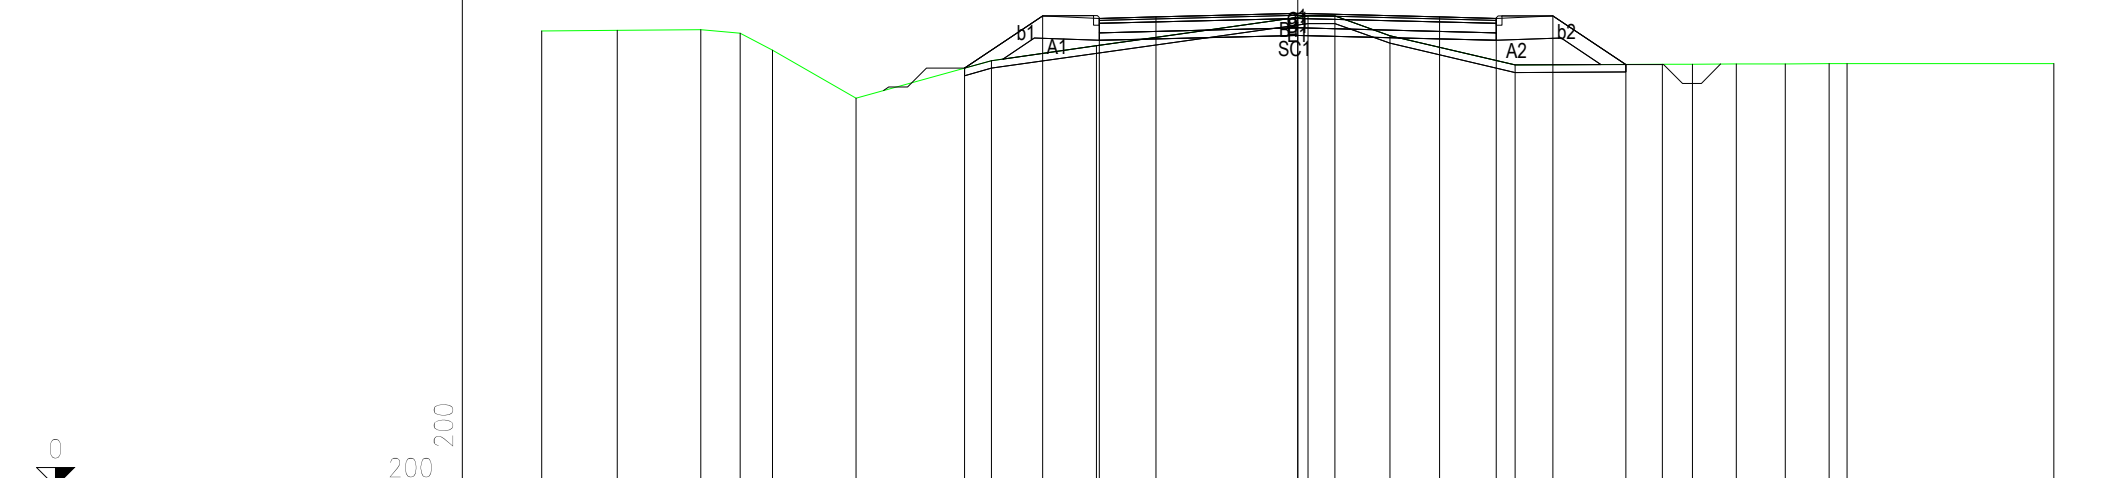


PROGRESSIVE TERRENO	-20.00	-18.00	-15.80	-14.75	-13.89	-11.69	-8.10	-5.33	0.27	0.98	2.43	5.74	9.64	10.44	11.60	12.90	14.06	14.53	20.00
PARZIALI TERRENO	2.00	2.20	1.05	0.86	2.20	3.59	2.77	5.60	0.71	1.45	3.31	3.90	0.80	1.16	1.30	1.16	0.47	5.47	
QUOTE TERRENO	12.05	12.07	12.08	11.99	11.54	10.27	11.26	11.65	12.44	12.44	11.92	11.15	11.17	11.17	11.17	11.18	11.18	11.19	11.19
PROGRESSIVE PROGETTO							-8.82	-6.75	-5.25	-3.75	0.00	3.75	5.25	6.75	8.67				
PARZIALI PROGETTO							2.07	1.50	1.50	3.75	3.75	1.50	1.50	1.92					
QUOTE PROGETTO							11.06	12.44	12.38	12.42	12.51	12.42	12.38	12.44	11.16				

PROFILO ASSE CIRC. ALTOPASCIO

SEZIONE 35

PROGRESSIVA 1700.00

A RILEVATO	mq	5.98
C BINDER	mq	0.84
D BASE	mq	2.62
E FONDAZIONE	mq	2.10
SC SCOTICO	mq	3.34
a USURA	m	10.50
b VEGETALE	m	5.94

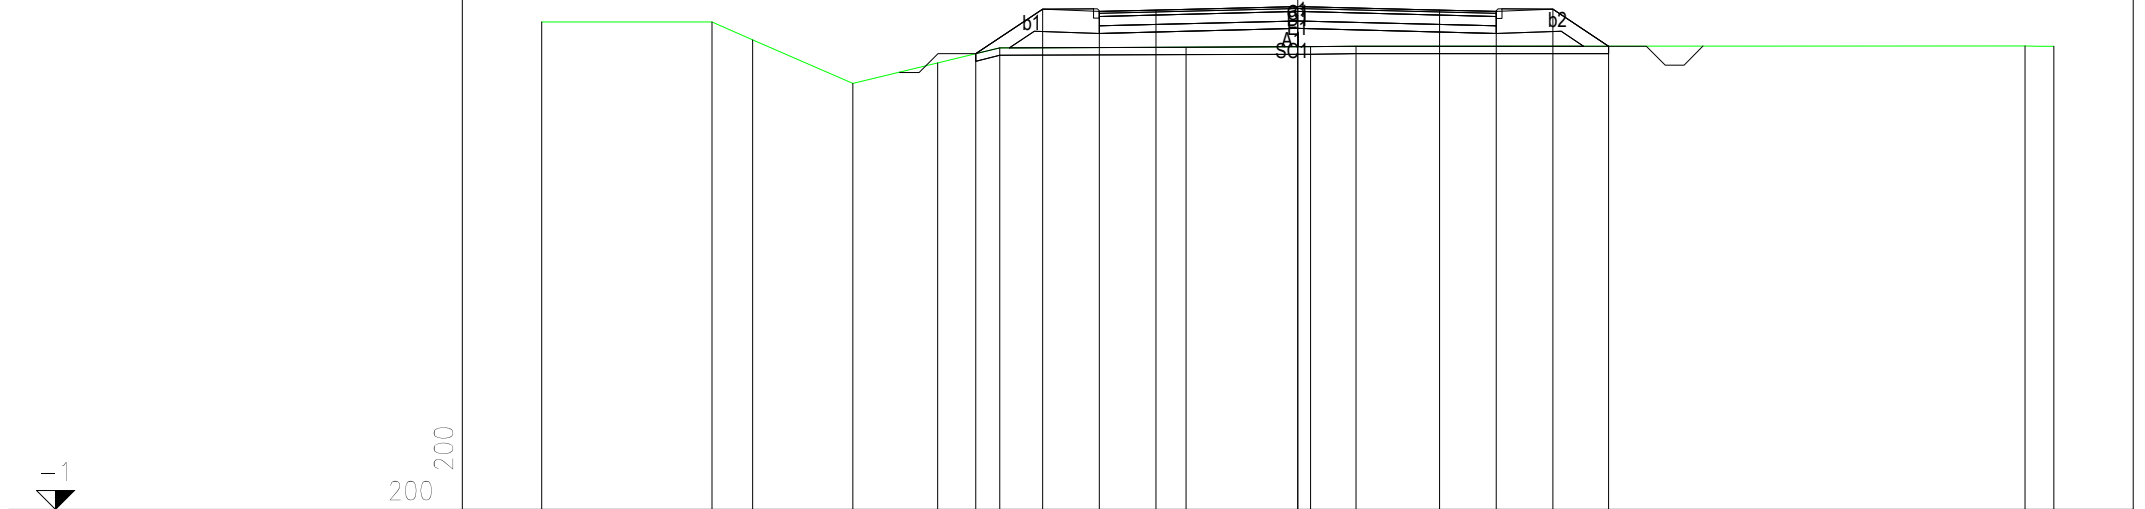


PROGRESSIVE TERRENO	-20.00	-15.49	-14.42	-11.77	-9.53	-7.88		-2.95	0.34	1.54				19.24	20.00
PARZIALI TERRENO		4.51	1.07	2.65	2.24	1.65		4.93	3.29	1.20			17.70	0.76	
QUOTE TERRENO	11.89	11.89	11.42	10.27	10.81	11.21		11.23	11.24	11.25				11.26	11.25
PROGRESSIVE PROGETTO						-8.52	-6.75	-5.25	-3.75	0.00	3.75	5.25	6.75	8.22	
PARZIALI PROGETTO							1.77	1.50	1.50	3.75		3.75	1.50	1.50	1.47
QUOTE PROGETTO						11.06	12.24	12.17	12.21	12.30	12.21	12.17	12.24	11.25	

PROFILO ASSE CIRC. ALTOPASCIO

SEZIONE 36

PROGRESSIVA 1750.00

A RILEVATO	mq	5.28
C BINDER	mq	0.84
D BASE	mq	2.62
E FONDAZIONE	mq	2.10
SC SCOTICO	mq	3.29
a USURA	m	10.50
b VEGETALE	m	5.58

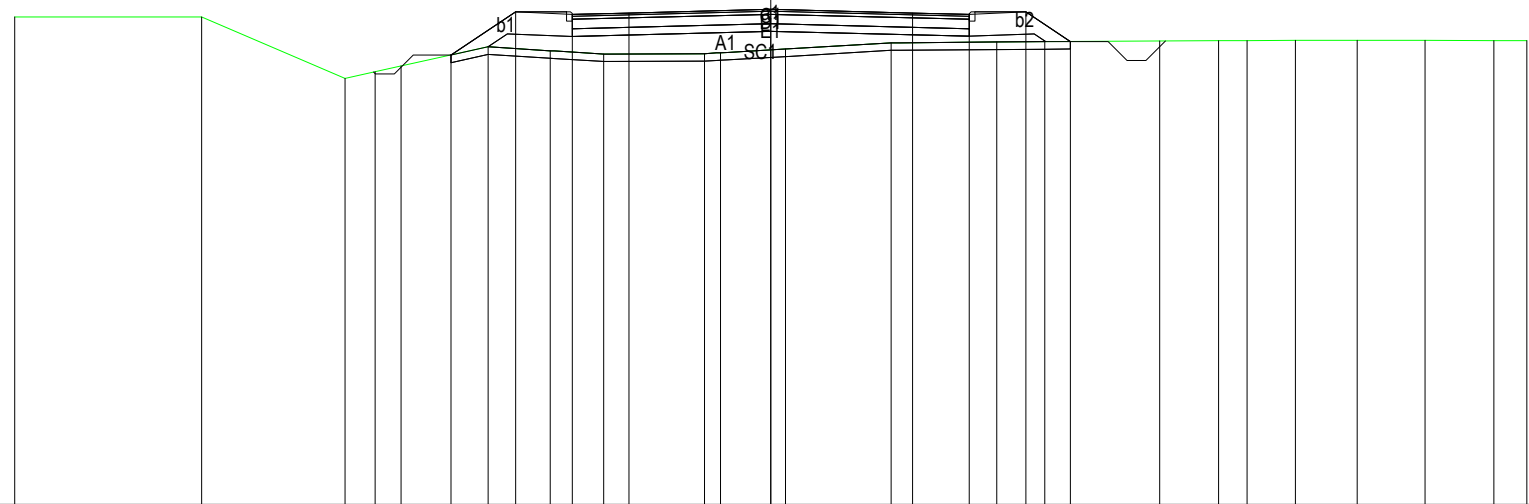


PROGRESSIVE TERRENO	-20.00	-15.05	-11.26	-10.46	-9.78	-7.48	-5.84	-4.42	-1.75	-1.33	0.39	3.18	5.98	7.25	10.29	11.85	12.60	13.88	15.51	17.30	19.13	20.00
PARZIALI TERRENO		4.95	3.79	0.80	0.68	2.30	1.64	1.42	2.67	0.42	1.72	2.79	2.80	1.27	3.04	1.56	0.75	1.28	1.63	1.79	1.83	0.87
QUOTE TERRENO	11.89	11.89	10.26	10.44	10.59	11.10	11.00	10.92	10.92	10.95	11.05	11.21	11.23	11.24	11.26	11.27	11.27	11.27	11.28	11.27	11.27	11.27
PROGRESSIVE PROGETTO						-8.46	-6.75	-5.25	-3.75		0.00	3.75	5.25	6.75	7.92							
PARZIALI PROGETTO							1.71	1.50	1.50	3.75		3.75	1.50	1.50	1.17							
QUOTE PROGETTO						10.89	12.03	11.96	12.00		12.09	12.00	11.96	12.03	11.24							

PROFILO ASSE CIRC. ALTOPASCIO

SEZIONE 37

PROGRESSIVA 1800.00

A RILEVATO	mq	23.44
C BINDER	mq	0.84
D BASE	mq	2.62
E FONDAZIONE	mq	2.10
SC SCOTICO	mq	3.81
a USURA	m	10.50
b VEGETALE	m	8.27

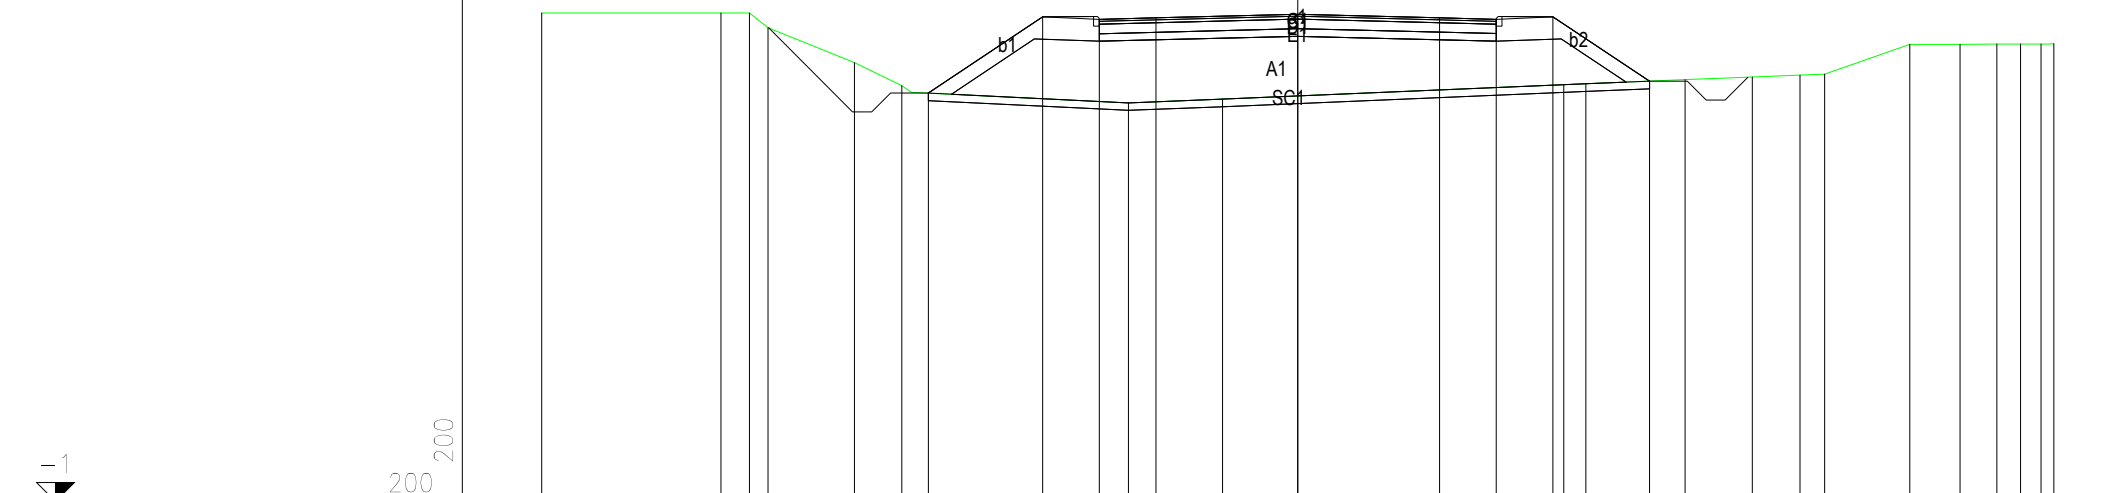

200
200


PROGRESSIVE TERRENO	-20.00	-15.26	-14.50	-14.01	-11.73	-10.47	-4.48	-1.99	7.03	7.62	10.25	12.02	13.28	13.93	16.19	17.52	18.49	19.12	19.66	20.00
PARZIALI TERRENO	4.74	0.76	0.49	2.28	1.26	5.99	2.49	9.02	0.59	2.63	1.77	1.26	0.65	2.26	1.33	0.97	0.63	0.54	0.34	
QUOTE TERRENO	11.92	11.92	11.92	11.53	10.60	10.00	9.54	9.64	10.02	10.05	10.16	10.23	10.27	10.30	11.09	11.09	11.10	11.09	11.10	11.10
PROGRESSIVE PROGETTO					-9.77	-6.75	-5.25	-3.75	0.00	3.75	5.25	6.75	9.30							
PARZIALI PROGETTO					3.02	1.50	1.50	3.75	3.75	1.50	1.50	2.55								
QUOTE PROGETTO					9.80	11.82	11.75	11.79	11.89	11.79	11.75	11.82	10.12							

PROFILO ASSE CIRC. ALTOPASCIO

SEZIONE 38

PROGRESSIVA 1850.00

A RILEVATO	mq	10.80
C BINDER	mq	0.84
D BASE	mq	2.64
E FONDAZIONE	mq	2.10
SC SCOTICO	mq	3.59
a USURA	m	10.50
b VEGETALE	m	7.27

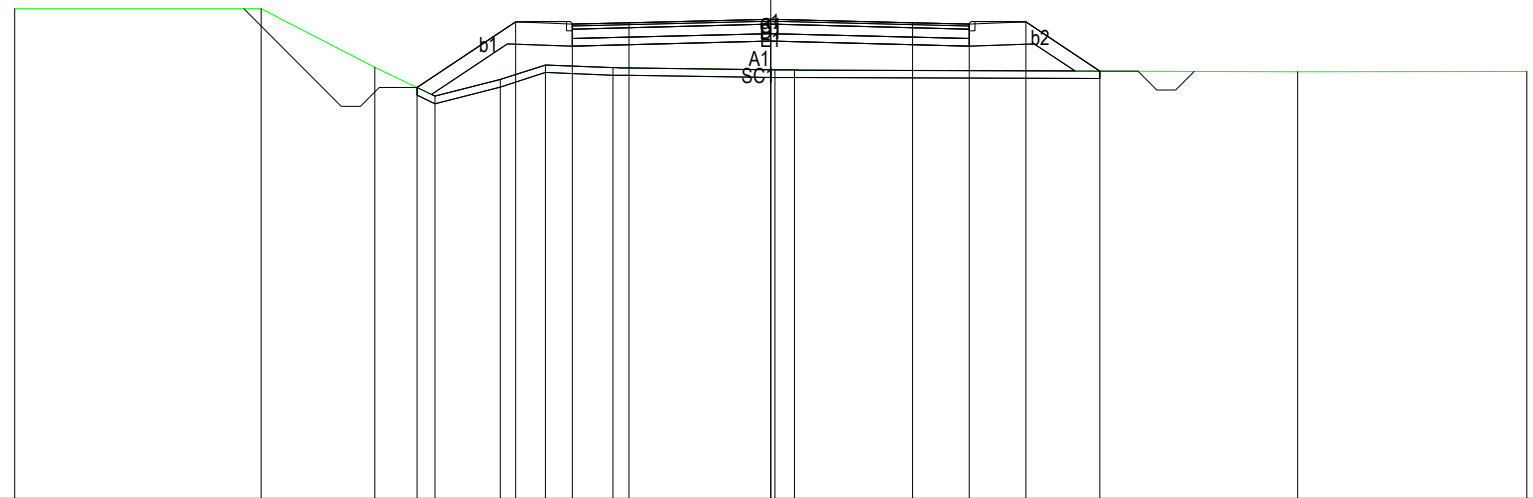

200
200


PROGRESSIVE TERRENO	-20.00	-13.48	-10.47	-8.88	-7.15	-5.96	-4.17	0.11	0.62	13.94	20.00		
PARZIALI TERRENO	6.52	3.01	1.59	1.73	1.19	1.79	4.28	0.51	13.32	6.06			
QUOTE TERRENO	11.95	11.95	10.41	9.64	10.08	10.47	10.39	10.34	10.33	10.29	10.30		
PROGRESSIVE PROGETTO				-9.36	-6.75	-5.25	-3.75	0.00		3.75	5.25	6.75	8.71
PARZIALI PROGETTO					2.61	1.50	1.50	3.75	3.75	1.50	1.50	1.96	
QUOTE PROGETTO				9.87	11.61	11.55	11.58	11.68		11.58	11.55	11.61	10.31

PROFILO ASSE CIRC. ALTOPASCIO

SEZIONE 39

PROGRESSIVA 1900.00

A RILEVATO	mq	10.23
C BINDER	mq	0.84
D BASE	mq	2.63
E FONDAZIONE	mq	2.10
SC SCOTICO	mq	3.73
a USURA	m	10.50
b VEGETALE	m	7.74

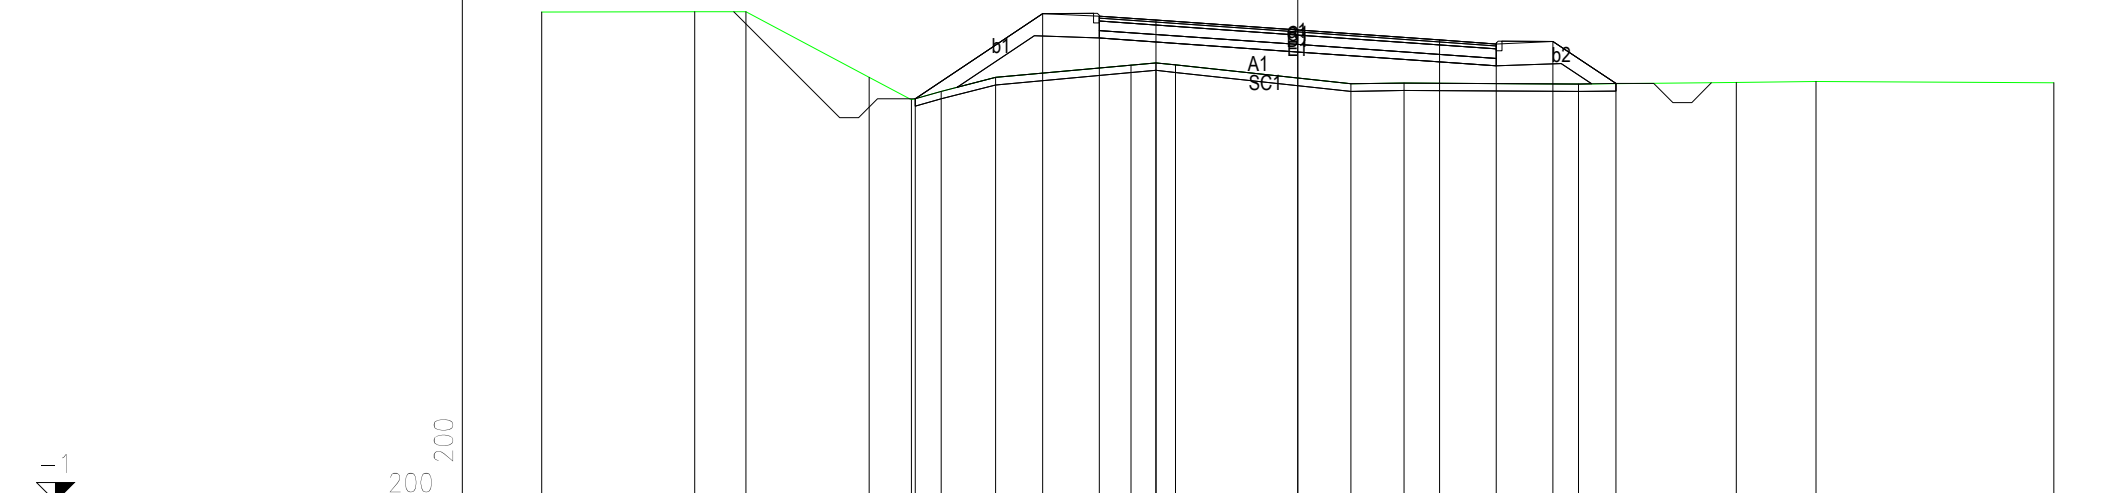

200
200


PROGRESSIVE TERRENO	-20.00	-15.95	-14.60	-11.33	-10.22	-9.43	-7.99	-4.41	-3.75	-3.24	1.40	2.81	7.42	11.60	13.71	20.00
PARZIALI TERRENO	4.05	1.35	3.27	1.11	0.79	1.44	3.58	0.66	0.51	4.64	1.41	4.61	4.18	2.11	6.29	
QUOTE TERRENO	11.95	11.95	11.95	10.22	9.63	9.85	10.22	10.54	10.60	10.54	10.05	10.07	10.04	10.08	10.11	10.07
PROGRESSIVE PROGETTO				-10.12	-6.75	-5.25	-3.75	0.00	3.75	5.25	6.75	8.42				
PARZIALI PROGETTO				3.37	1.50	1.50	3.75	3.75	1.50	1.50	1.67					
QUOTE PROGETTO				9.66	11.90	11.84	11.73	11.47	11.21	11.10	11.17	10.05				

PROFILO ASSE CIRC. ALTOPASCIO

SEZIONE 41

PROGRESSIVA 1983.70

A RILEVATO	mq	12.46
C BINDER	mq	0.84
D BASE	mq	2.64
E FONDAZIONE	mq	2.10
SC SCOTICO	mq	3.51
a USURA	m	10.50
b VEGETALE	m	6.76

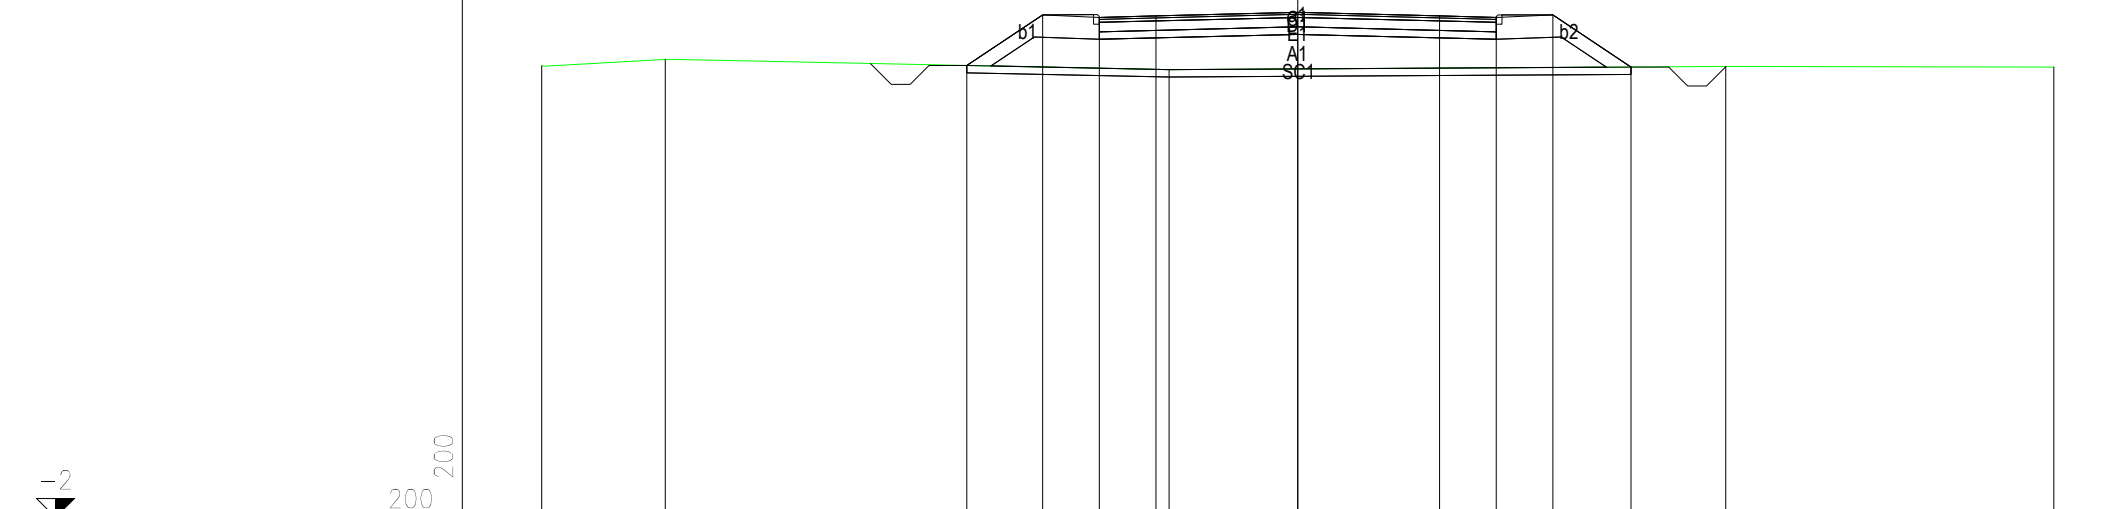

200
200


PROGRESSIVE TERRENO	-20.00	-16.73		-3.41			11.32		20.00			
PARZIALI TERRENO		3.27		13.32			14.73		8.68			
QUOTE TERRENO	9.94	10.12		9.85			9.93		9.91			
PROGRESSIVE PROGETTO				-8.75	-6.75	-5.25	-3.75	0.00	3.75	5.25	6.75	8.81
PARZIALI PROGETTO				2.00	1.50	1.50	3.75		3.75	1.50	1.50	2.06
QUOTE PROGETTO				9.96	11.29	11.23	11.26	11.36	11.26	11.23	11.29	9.91

PROFILO ASSE CIRC. ALTOPASCIO

SEZIONE 42

PROGRESSIVA 2023.70

A RILEVATO	mq	10.78
C BINDER	mq	0.84
D BASE	mq	2.64
E FONDAZIONE	mq	2.10
SC SCOTICO	mq	3.49
a USURA	m	10.50
b VEGETALE	m	6.59

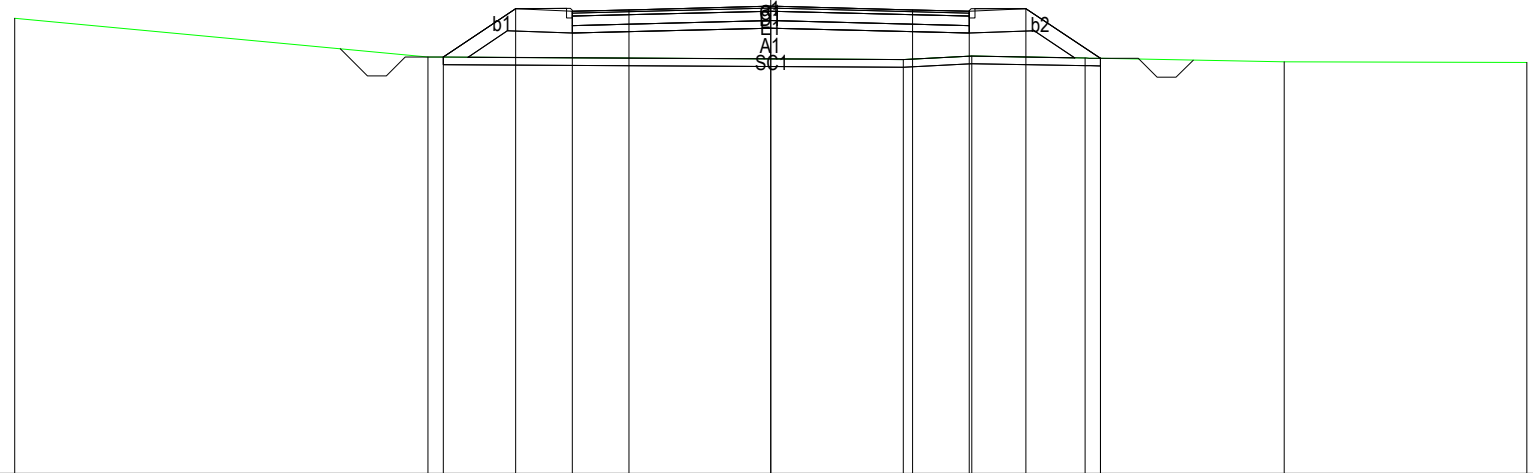

200
200


PROGRESSIVE TERRENO	-20.00	-9.07	3.51	5.31	8.31	8.72	13.58	20.00		
PARZIALI TERRENO	10.93	12.58	1.80	3.00	0.41	4.86	6.42			
QUOTE TERRENO	11.04	10.02	9.95	10.04	9.99	9.98	9.89	9.87		
PROGRESSIVE PROGETTO		-8.67	-6.75	-5.25	-3.75	0.00	3.75	5.25	6.75	8.72
PARZIALI PROGETTO		1.92	1.50	1.50	3.75	3.75	1.50	1.50	1.97	
QUOTE PROGETTO		10.01	11.29	11.23	11.26	11.36	11.26	11.23	11.29	9.98

PROFILO ASSE CIRC. ALTOPASCIO

SEZIONE 44

PROGRESSIVA 2150.00

A RILEVATO	mq	0.31
B STERRO	mq	19.01
C BINDER	mq	0.84
D BASE	mq	2.64
E FONDAZIONE	mq	2.10
SC SCOTICO	mq	0.43
a USURA	m	10.50

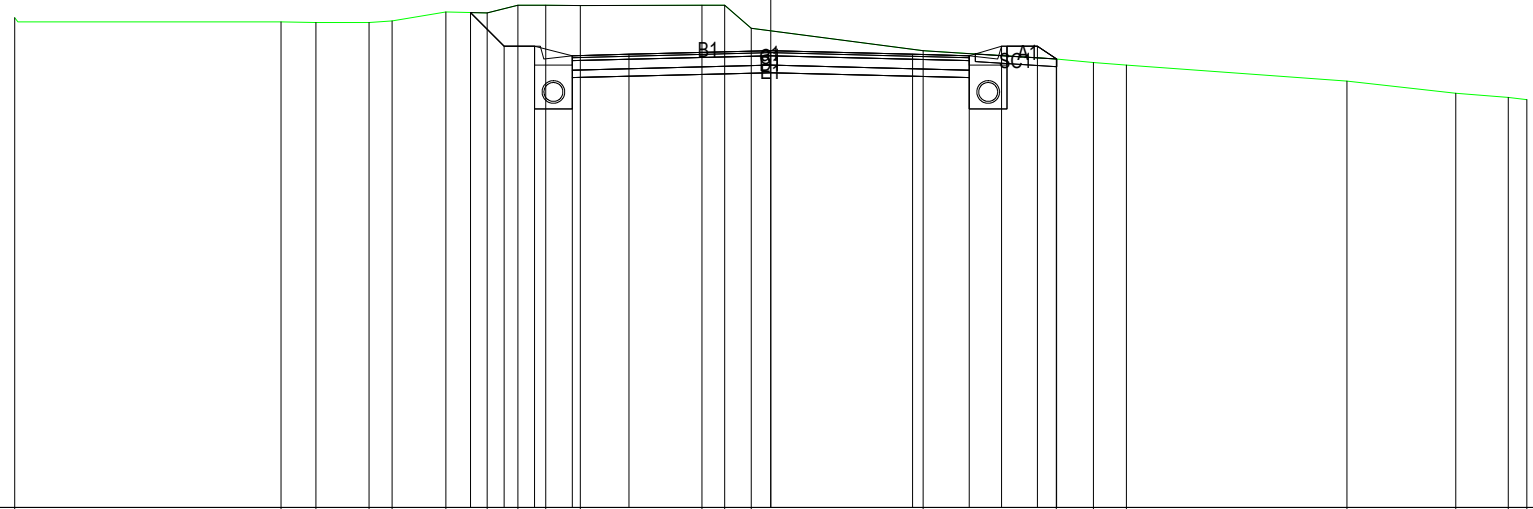

200
200

PROGRESSIVE TERRENO	-20.00	-12.95	-12.03	-10.62	-10.02	-8.60	-7.50	-6.69	-5.96	-5.04	-1.82	-1.22	-0.52	4.03	7.55	8.54	9.40	15.24	18.12	19.51	20.00
PARZIALI TERRENO	7.05	0.92	1.41	0.60	1.42	1.10	0.81	0.73	0.92	3.22	0.60	0.70	4.55	3.52	0.99	0.86	5.84	2.88	1.39	0.49	
QUOTE TERRENO	12.96	12.85	12.83	12.83	12.87	13.10	13.08	13.28	13.28	13.28	13.28	13.28	12.68	12.08	11.86	11.77	11.70	11.27	10.96	10.85	10.79
PROGRESSIVE PROGETTO						-7.94	-7.05	-6.25	-5.25	-3.75	0.00	3.75	5.25	6.10	7.05	7.56					
PARZIALI PROGETTO						0.89	0.80	1.00	1.50	3.75	3.75	1.50	0.85	0.95	0.51						
QUOTE PROGETTO						13.09	12.20	12.20	11.95	11.99	12.08	11.99	11.95	12.20	12.20	11.86					

PROFILO ASSE CIRC. ALTOPASCIO


SEZIONE 45

PROGRESSIVA 2200.00

C BINDER mq 0.84
 D BASE mq 2.62
 E FONDAZIONE mq 2.10
 a USURA m 10.50



200
 200

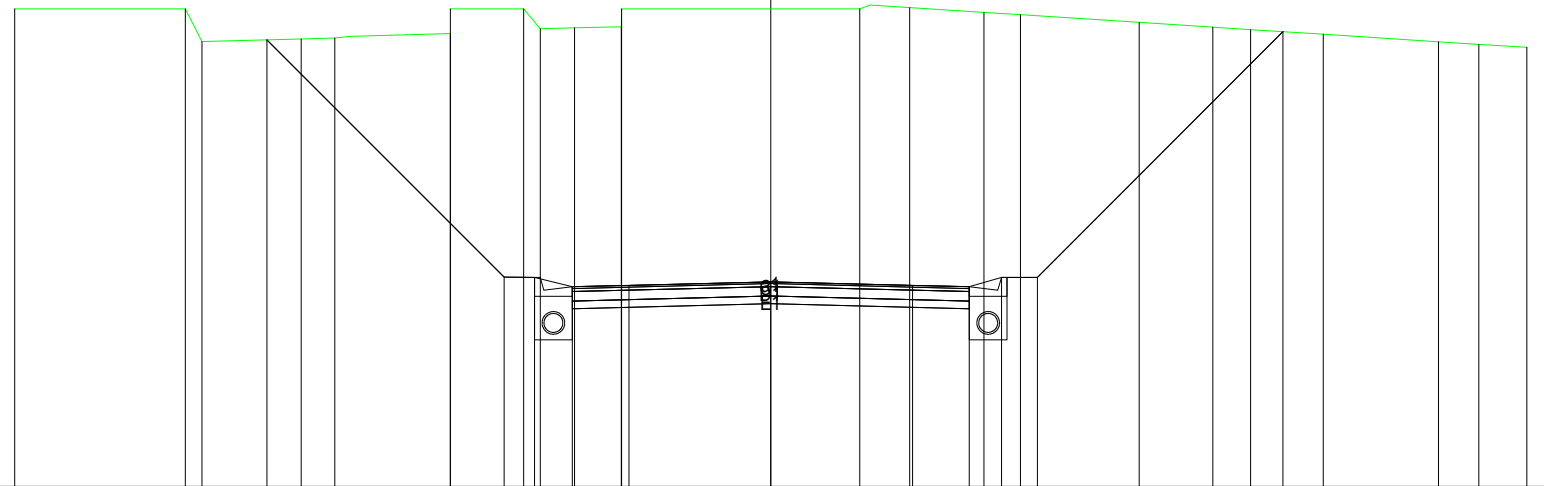

PROGRESSIVE TERRENO	-20.00	-15.49	-15.05	-12.42	-11.53	-8.48	-8.48	-6.54	-6.10	-5.20	-3.96	-3.94	2.35	3.68	5.64	6.61	9.75	11.69	12.69	14.62	17.66	18.73	20.00
PARZIALI TERRENO	4.51	0.44	2.63	0.89	3.05	1.94	0.44	0.90	1.24	0.02	6.29	1.33	1.96	0.97	3.14	1.94	1.00	1.93	3.04	1.07	1.27		
QUOTE TERRENO	19.63	19.63	18.76	18.84	18.86	18.98	19.63	19.63	19.11	19.13	19.16	19.63	19.63	19.67	19.54	19.48	19.28	19.15	19.09	18.96	18.76	18.70	18.61
PROGRESSIVE PROGETTO				-13.33				-7.05	-6.25	-5.25	-3.75		0.00	3.75	5.25	6.10	7.05			13.55			
PARZIALI PROGETTO				6.28				0.80	1.00	1.50	3.75		3.75	1.50	0.85	0.95	6.50						
QUOTE PROGETTO				18.81				12.53	12.53	12.28	12.32		12.41	12.32	12.28	12.53	12.53	19.03					

PROFILO ASSE CIRC. ALTOPASCIO


SEZIONE 46

PROGRESSIVA 2250.00

A RILEVATO	mq	4.90
C BINDER	mq	0.84
D BASE	mq	2.62
E FONDAZIONE	mq	2.10
SC SCOTICO	mq	3.18
a USURA	m	10.50
b VEGETALE	m	5.10



200
200

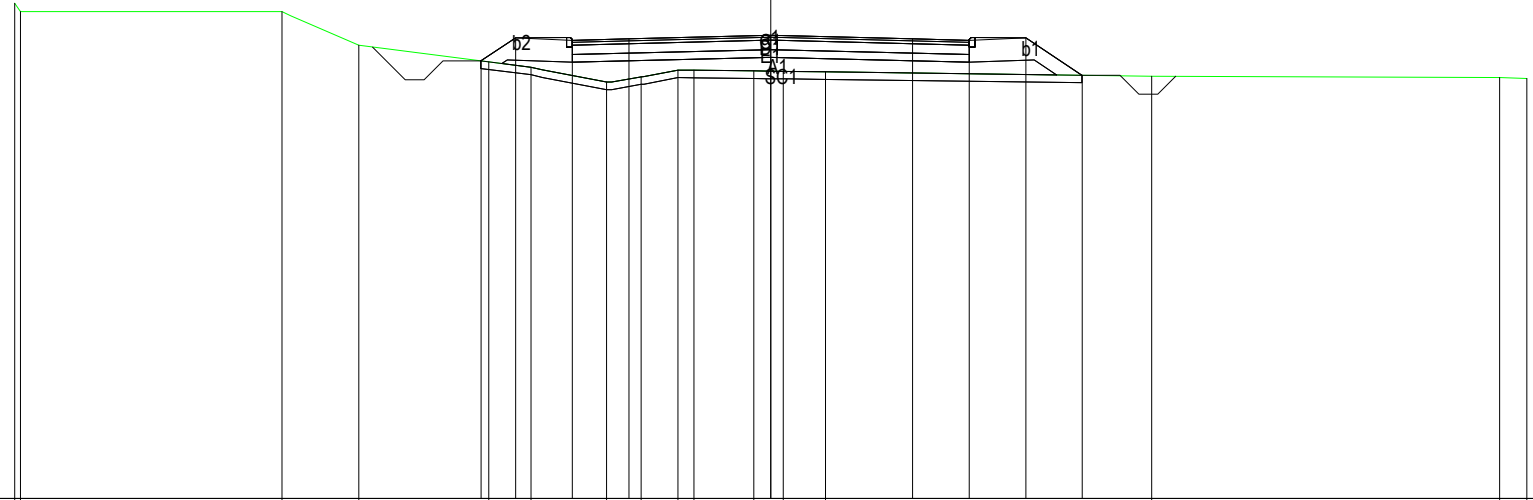


PROGRESSIVE TERRENO	-20.00	-19.85	-12.93	-10.90	-7.46	-6.35	-4.35	-3.43	-2.46	-2.03	-0.45	0.33	1.45	10.07	19.28	20.00
PARZIALI TERRENO	0.15	6.92	2.03	3.44	1.11	2.00	0.92	0.97	0.43	1.58	0.78	1.12	8.62	9.21	0.72	
QUOTE TERRENO	13.10	12.88	12.88	11.99	11.55	11.41	11.01	11.15	11.33	11.33	11.31	11.30	11.28	11.17	11.13	11.11
PROGRESSIVE PROGETTO					-7.67	-6.75	-5.25	-3.75			0.00		3.75	5.25	6.75	8.23
PARZIALI PROGETTO					0.92	1.50	1.50		3.75			3.75	1.50	1.50	1.48	
QUOTE PROGETTO					11.57	12.18	12.12	12.16			12.25		12.16	12.12	12.18	11.20

PROFILO ASSE CIRC. ALTOPASCIO

SEZIONE 48

PROGRESSIVA 2350.00

B STERRO	mq	16.65
C BINDER	mq	0.84
D BASE	mq	2.62
E FONDAZIONE	mq	2.10
SC SCOTICO	mq	0.80
a USURA	m	10.50
b VEGETALE	m	1.93

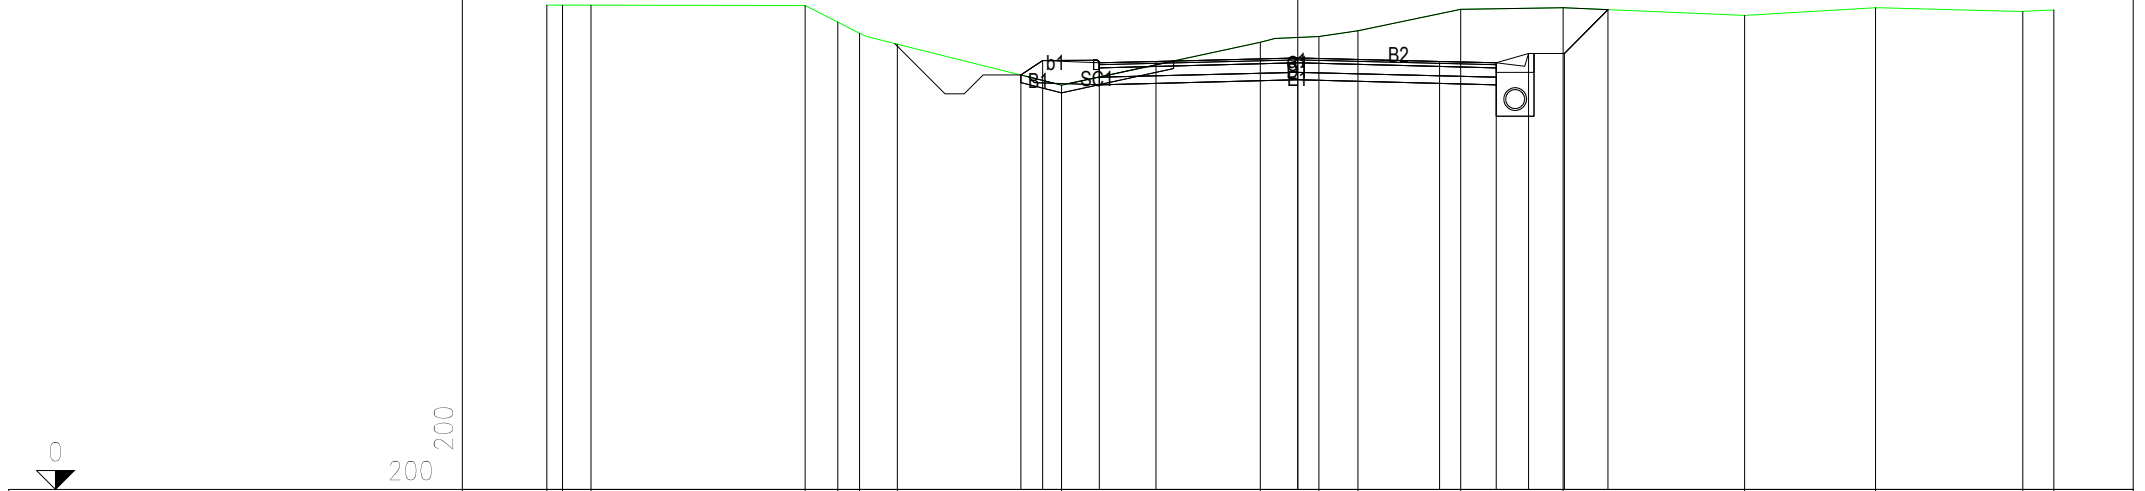


PROGRESSIVE TERRENO	-19.87	-19.45	-18.69	-13.04	-12.17	-11.59	-10.59	-6.25	-0.99	0.56	1.59	4.31	7.02	11.82	15.28	19.17	20.00
PARZIALI TERRENO	0.42	0.76	5.65	0.87	0.58	1.00	4.34	5.26	1.55	1.03	2.72	2.71	4.80	3.46	3.89	0.83	
QUOTE TERRENO	12.81	12.81	12.81	12.80	12.36	12.06	11.78	10.69	11.83	11.98	12.14	12.70	12.74	12.53	12.74	12.64	12.68
PROGRESSIVE PROGETTO								-7.33	-6.75	-5.25	-3.75	0.00	3.75	5.25	6.10	7.05	8.21
PARZIALI PROGETTO								0.58	1.50	1.50	3.75	3.75	1.50	0.85	0.95	1.16	
QUOTE PROGETTO								10.96	11.35	11.28	11.32	11.41	11.32	11.28	11.53	11.53	12.69

PROFILO ASSE CIRC. ALTOPASCIO

SEZIONE 47

PROGRESSIVA 2300.00

- A RILEVATO mq 1.18
- B STERRO mq 8.87
- C BINDER mq 0.84
- D BASE mq 2.62
- E FONDAZIONE mq 2.10
- SC SCOTICO mq 1.64
- a USURA m 10.50
- b VEGETALE m 2.19

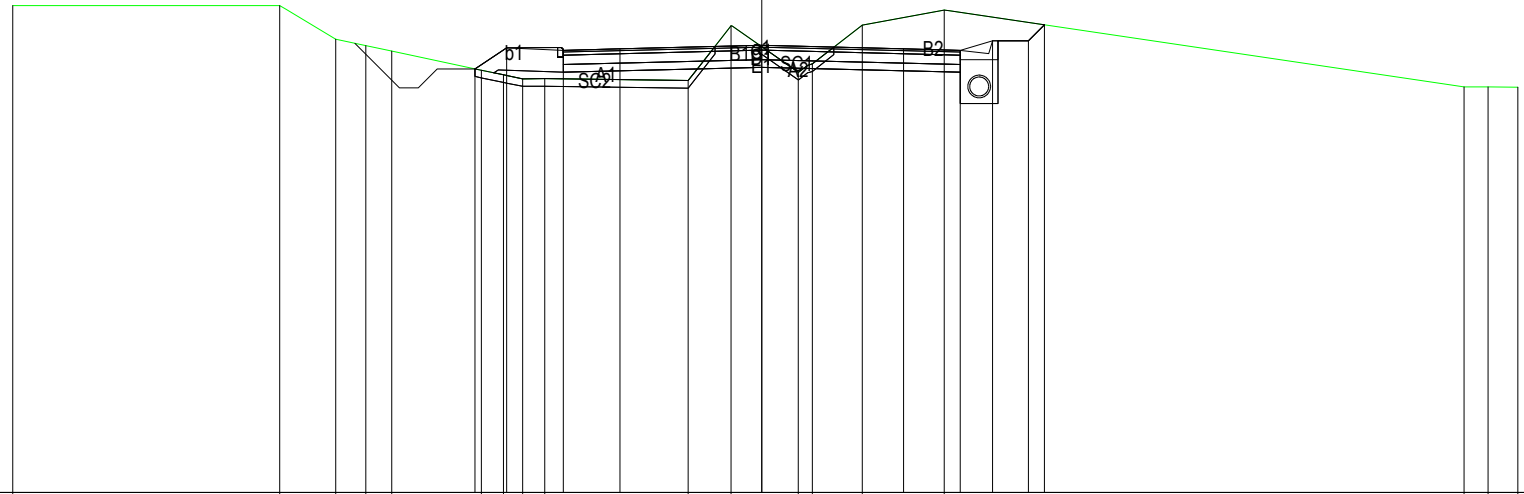

0
200
200

PROGRESSIVE TERRENO	-19.81	-12.75	-11.27	-10.48	-9.79	-7.42	-6.84	-6.33	-5.74	-1.95	-0.81	0.97	1.34	2.66	4.83	18.58	19.21	20.00
PARZIALI TERRENO	7.06	1.48	0.79	0.69	2.37	0.58	0.51	0.59	3.79	1.14	1.78	0.37	1.32	2.17	13.75	0.63	0.79	
QUOTE TERRENO	12.88	12.88	11.99	11.82	11.67	11.17	11.05	10.94	10.95	10.89	12.34	11.11	11.34	12.36	12.76	10.73	10.72	10.72
PROGRESSIVE PROGETTO						-7.59	-6.75	-5.25	-3.75			0.00		3.75	5.25	6.10	7.05	7.48
PARZIALI PROGETTO						0.84	1.50	1.50	3.75			3.75		1.50	0.85	0.95	0.43	
QUOTE PROGETTO						11.20	11.76	11.70	11.73			11.83		11.73	11.70	11.95	11.95	12.37

PROFILO ASSE CIRC. ALTOPASCIO


SEZIONE 49

PROGRESSIVA 2400.00

B STERRO	mq	4.27
C BINDER	mq	0.84
D BASE	mq	2.62
E FONDAZIONE	mq	2.10
SC SCOTICO	mq	2.78
a USURA	m	10.50
b VEGETALE	m	3.11



200
200

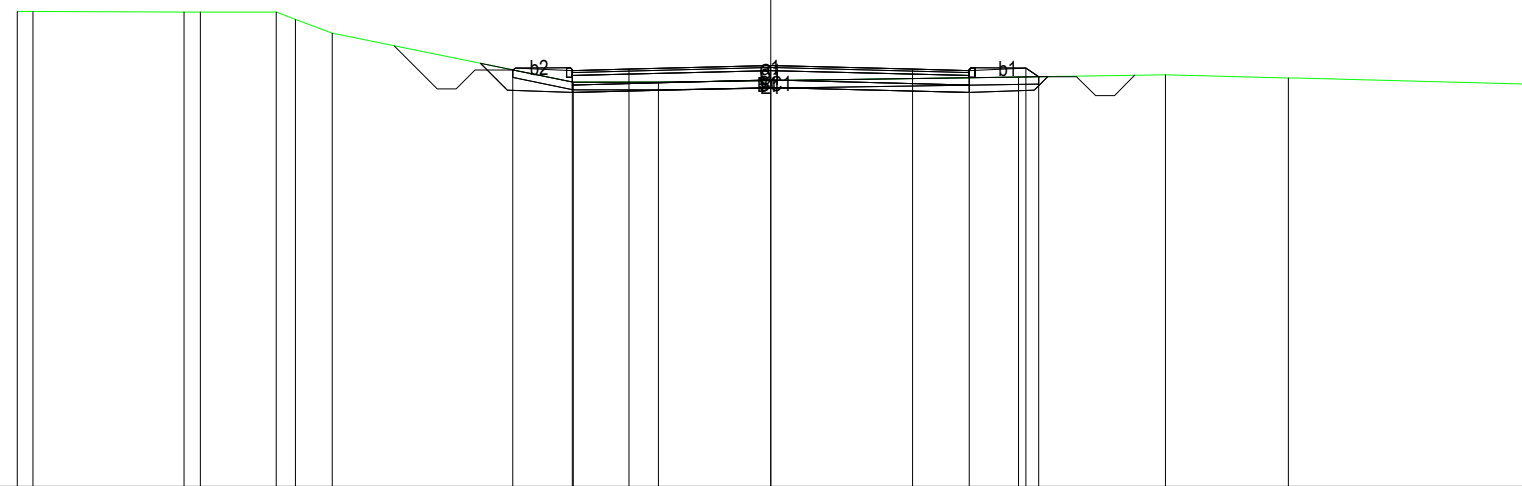

PROGRESSIVE TERRENO	-19.93	-19.92	-15.52	-15.09	-13.09	-12.58	-11.60	-5.23	-2.98	6.55	10.44	13.69	20.00		
PARZIALI TERRENO	0.41	4.00	0.43	2.00	0.51	0.98	6.37	2.25	9.53	3.89	3.25	6.31			
QUOTE TERRENO	12.56	12.56	12.55	12.55	12.55	12.35	11.99	10.69	10.69	10.83	10.89	10.80	10.65		
PROGRESSIVE PROGETTO								-6.82	-5.25	-3.75	0.00	3.75	5.25	6.75	7.09
PARZIALI PROGETTO								1.57	1.50	3.75	3.75	1.50	1.50	0.34	
QUOTE PROGETTO								11.02	11.00	11.04	11.13	11.04	11.00	11.07	10.84

PROFILO ASSE CIRC. ALTOPASCIO

SEZIONE 50

PROGRESSIVA 2450.00

B STERRO mq 13.15
 C BINDER mq 0.84
 D BASE mq 2.64
 E FONDAZIONE mq 2.10
 SC SCOTICO mq 1.00
 a USURA m 10.50
 b VEGETALE m 1.42



PROGRESSIVE TERRENO	-20.00	-14.14	-13.13	-11.77	-10.20	-9.58	-8.10	-7.17	-5.28	-4.77	-4.19	-3.72	-3.03	-0.92	0.70	20.00			
PARZIALI TERRENO	5.86	1.01	1.36	1.57	0.62	1.48	0.93	1.89	0.51	0.58	0.47	0.69	2.11	1.62	19.30				
QUOTE TERRENO	12.29	12.26	12.26	11.99	11.64	11.51	11.19	11.00	10.60	10.60	10.60	10.60	10.60	10.96	11.24	13.14			
PROGRESSIVE PROGETTO								-6.82	-5.25	-3.75				0.00	3.75	5.25	6.10	7.05	7.96
PARZIALI PROGETTO								1.57	1.50	3.75				3.75	1.50	0.85	0.95	0.91	
QUOTE PROGETTO							10.92	10.79	10.83	10.92	10.83	10.79	11.04	11.04	11.96				

PROFILO ASSE CIRC. ALTOPASCIO


SEZIONE 51

PROGRESSIVA 2500.00

A RILEVATO	mq	0.18
B STERRO	mq	8.72
C BINDER	mq	0.84
D BASE	mq	2.62
E FONDAZIONE	mq	2.10
SC SCOTICO	mq	2.20
a USURA	m	10.50



0
200
200

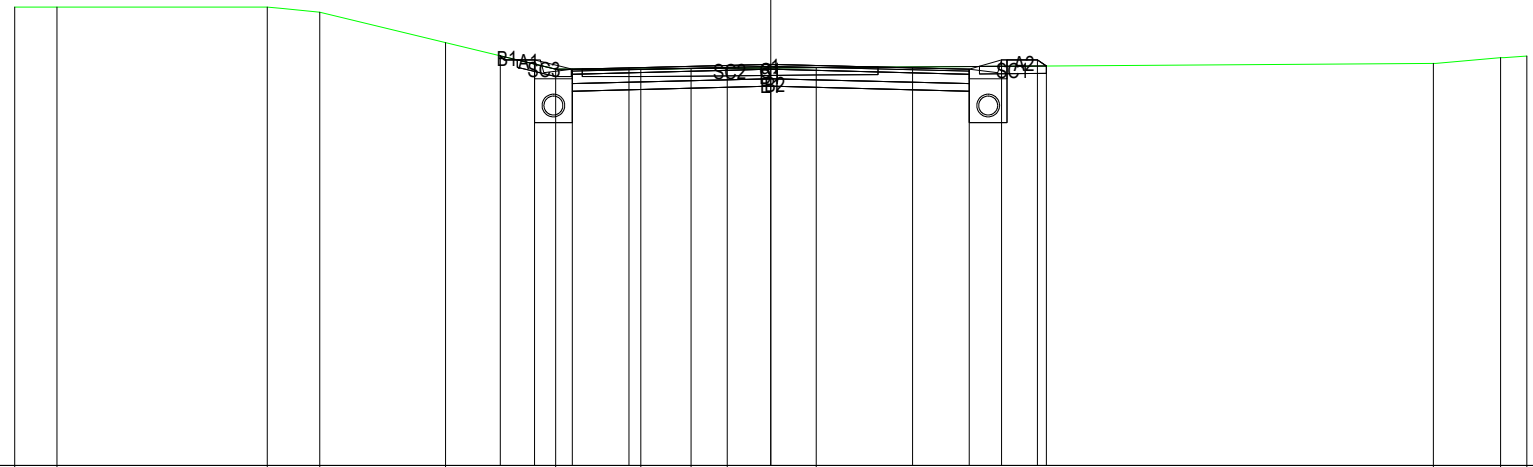


PROGRESSIVE TERRENO	-20.00	-18.88	-13.32	-11.93	-8.61	-5.69	-3.44	-2.11	-1.15	1.20	17.52	19.31	20.00		
PARZIALI TERRENO	1.12	5.56	1.39	3.32	2.92	2.25	1.33	0.96	2.35	16.32	1.79	0.69			
QUOTE TERRENO	12.13	12.13	12.13	11.99	11.19	10.48	10.48	10.50	10.51	10.53	10.64	10.78	10.83		
PROGRESSIVE PROGETTO						-7.16	-6.25	-5.25	-3.75	0.00	3.75	5.25	6.10	7.05	7.29
PARZIALI PROGETTO						0.91	1.00	1.50	3.75	3.75	1.50	0.85	0.95	0.24	
QUOTE PROGETTO						10.84	10.73	10.48	10.52	10.61	10.52	10.48	10.73	10.73	10.57

PROFILO ASSE CIRC. ALTOPASCIO

SEZIONE 52

PROGRESSIVA 2550.00

A RILEVATO	mq	5.57
B STERRO	mq	4.78
C BINDER	mq	0.84
D BASE	mq	2.62
E FONDAZIONE	mq	2.10
SC SCOTICO	mq	2.14
a USURA	m	10.50
b VEGETALE	m	2.94

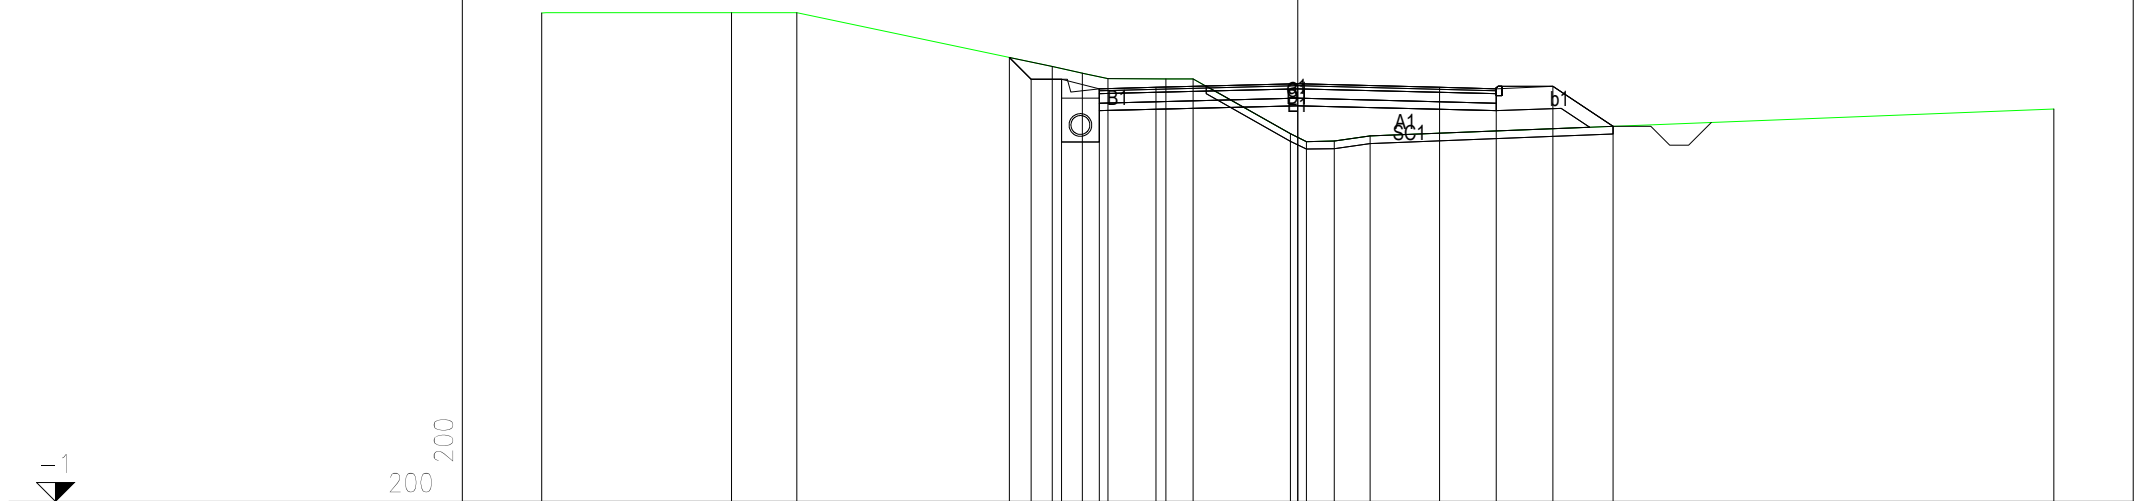


PROGRESSIVE TERRENO	-20.00	-14.98	-13.25	-6.50	-5.70	-5.02	-3.49	-2.77	-0.19	0.23	0.96	1.91	20.00
PARZIALI TERRENO	5.02	1.73	6.75	0.80	0.68	1.53	0.72	2.58	0.42	0.73	0.95	18.09	
QUOTE TERRENO	11.92	11.93	11.93	10.50	10.33	10.18	10.18	10.18	8.73	8.52	8.53	8.67	9.38
PROGRESSIVE PROGETTO				-7.63	-7.05	-6.25	-5.25	-3.75	0.00	3.75	5.25	6.75	8.34
PARZIALI PROGETTO				0.58	0.80	1.00	1.50	3.75	3.75	1.50	1.50	1.59	
QUOTE PROGETTO				10.74	10.17	10.17	9.92	9.95	10.05	9.95	9.92	9.98	8.92

PROFILO ASSE CIRC. ALTOPASCIO

SEZIONE 53

PROGRESSIVA 2600.00

A RILEVATO	mq	1.18
B STERRO	mq	6.71
C BINDER	mq	0.84
D BASE	mq	2.64
E FONDAZIONE	mq	2.10
SC SCOTICO	mq	1.83
a USURA	m	10.50
b VEGETALE	m	2.04

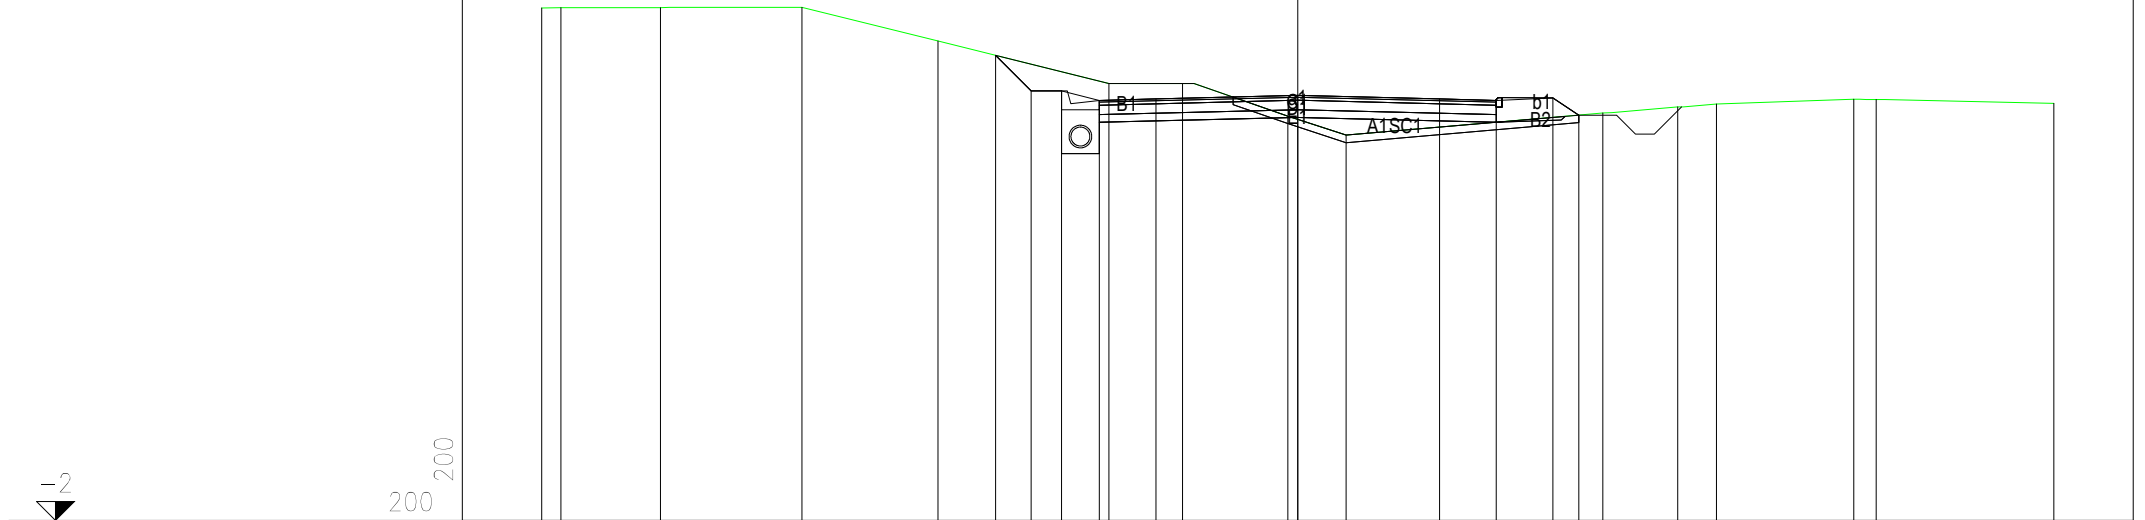


PROGRESSIVE TERRENO	-20.00	-19.49	-16.86	-13.12	-9.52	-4.99	-3.05	-0.26	1.28	8.07	10.05	11.07	14.71	15.30	20.00
PARZIALI TERRENO	0.51	2.63	3.74	3.60	4.53	1.94	2.79	1.54	6.79	1.98	1.02	3.64	0.59	4.70	
QUOTE TERRENO	11.56	11.56	11.57	11.57	10.68	9.56	9.56	8.70	8.19	8.77	8.93	9.01	9.14	9.14	9.03
PROGRESSIVE PROGETTO						-7.99	-7.05	-6.25	-5.25	-3.75	0.00	3.75	5.25	6.75	7.44
PARZIALI PROGETTO						0.94	0.80	1.00	1.50	3.75	3.75	1.50	1.50	0.69	
QUOTE PROGETTO						10.30	9.36	9.36	9.11	9.15	9.24	9.15	9.11	9.18	8.72

PROFILO ASSE CIRC. ALTOPASCIO

SEZIONE 54

PROGRESSIVA 2650.00

B STERRO	mq	9.62
C BINDER	mq	0.82
D BASE	mq	2.64
E FONDAZIONE	mq	2.10
SC SCOTICO	mq	1.63
a USURA	m	10.50
b VEGETALE	m	1.76

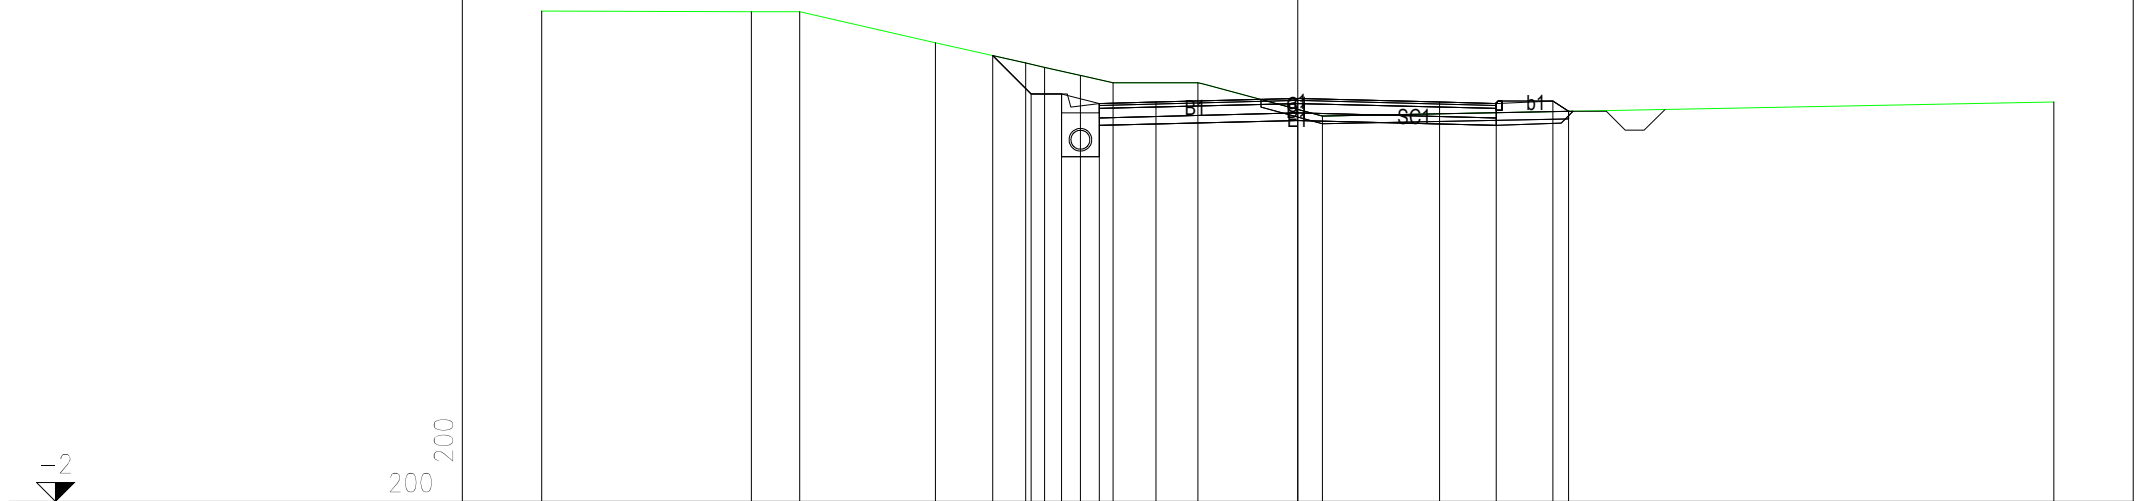

200
200


PROGRESSIVE TERRENO	-20.00	-14.45	-13.18	-9.58	-7.20	-6.70	-5.75	-4.89	-2.64	0.65	20.00			
PARZIALI TERRENO		5.55	1.27	3.60	2.38	0.50	0.95	0.86	2.25	3.29	19.35			
QUOTE TERRENO	10.97	10.96	10.96	10.13	9.60	9.48	9.27	9.08	9.08	8.19	8.56			
PROGRESSIVE PROGETTO					-8.07	-7.05	-6.25	-5.25	-3.75	0.00	3.75	5.25	6.75	7.16
PARZIALI PROGETTO					1.02	0.80	1.00	1.50	3.75	3.75	1.50	1.50	0.41	
QUOTE PROGETTO					9.79	8.78	8.77	8.52	8.56	8.66	8.56	8.52	8.59	8.32

PROFILO ASSE CIRC. ALTOPASCIO

SEZIONE 56

PROGRESSIVA 2750.00

- A RILEVATO mq 1.00
- B STERRO mq 3.64
- C BINDER mq 0.84
- D BASE mq 2.62
- E FONDAZIONE mq 2.10
- SC SCOTICO mq 2.74
- a USURA m 10.50
- b VEGETALE m 2.51

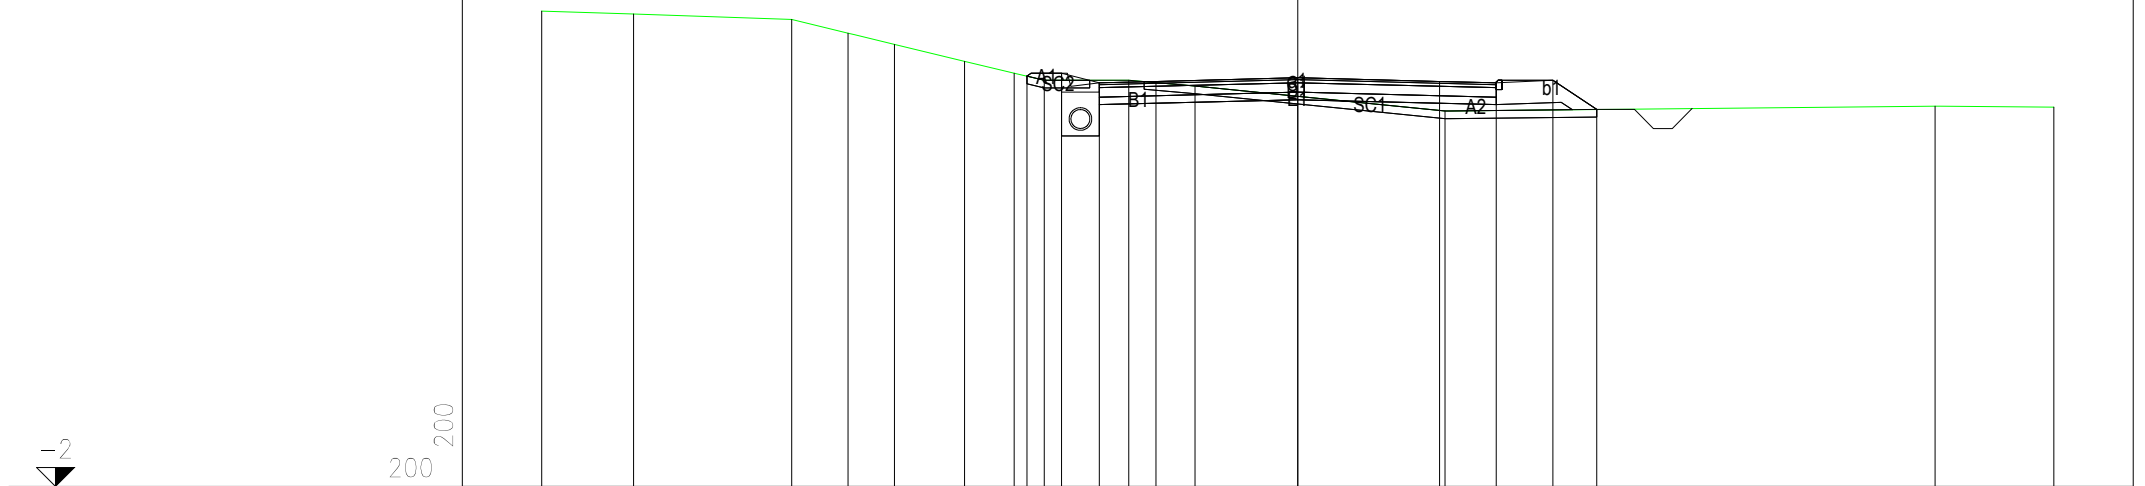


PROGRESSIVE TERRENO	-20.00	-17.57	-13.39	-11.90	-10.67	-8.82	-7.50	-6.71	-4.47	-2.72	3.89	16.86	20.00		
PARZIALI TERRENO	2.43	4.18	1.49	1.23	1.85	1.32	0.79	2.24	1.75	6.61	12.97	3.14			
QUOTE TERRENO	10.57	10.49	10.35	9.99	9.69	9.25	8.93	8.74	8.74	8.59	7.93	8.06	8.03		
PROGRESSIVE PROGETTO							-7.17	-6.25	-5.25	-3.75	0.00	3.75	5.25	6.75	7.91
PARZIALI PROGETTO							0.92	1.00	1.50	3.75	3.75	1.50	1.50	1.16	
QUOTE PROGETTO							8.85	8.93	8.68	8.71	8.81	8.71	8.68	8.74	7.97

PROFILO ASSE CIRC. ALTOPASCIO

SEZIONE 57

PROGRESSIVA 2800.00

A RILEVATO	mq	4.68
B STERRO	mq	3.33
C BINDER	mq	0.84
D BASE	mq	2.62
E FONDAZIONE	mq	2.10
SC SCOTICO	mq	2.48
a USURA	m	10.50
b VEGETALE	m	3.04

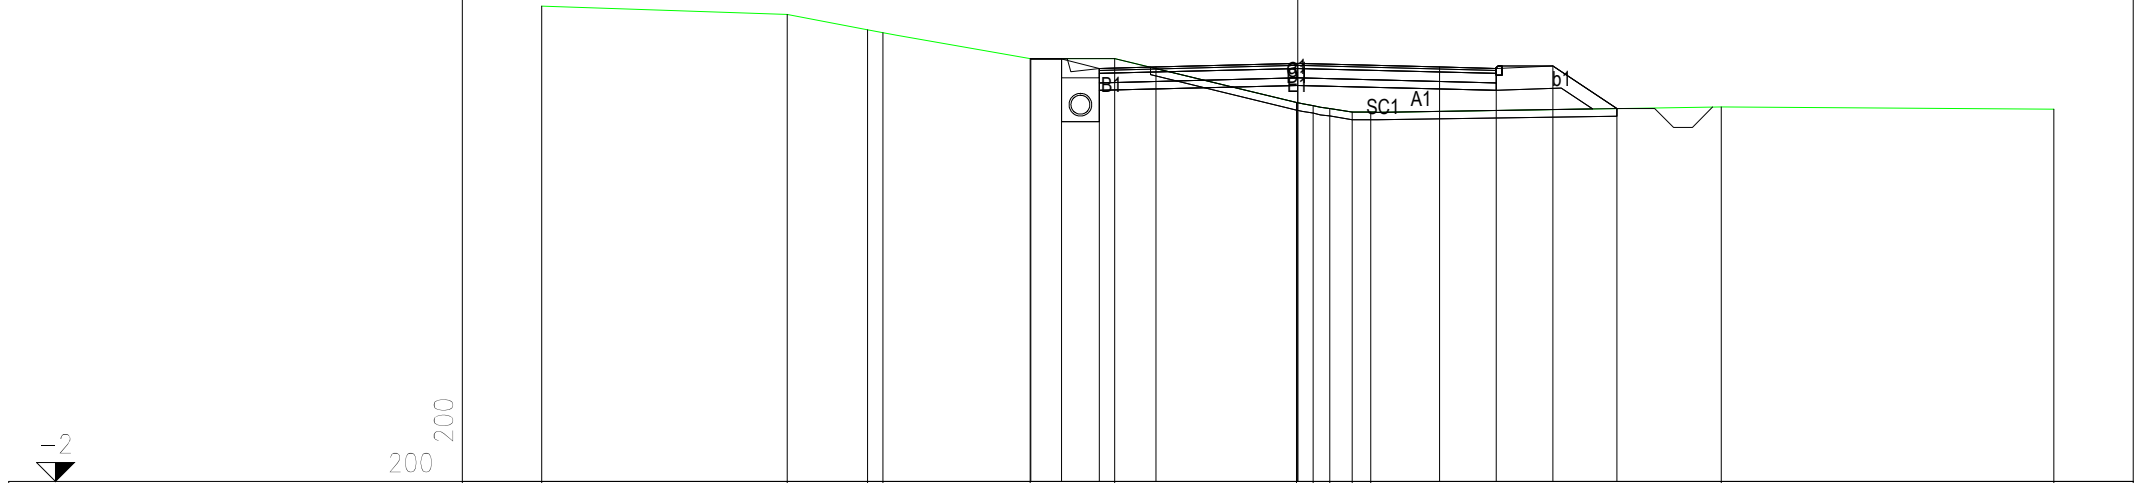

200
200


PROGRESSIVE TERRENO	-20.00	-13.50	-11.38	-10.97	-7.08	-4.84	-0.03	0.40	0.84	1.44	1.93	11.20	20.00
PARZIALI TERRENO	6.50	2.12	0.41	3.89	2.24	4.81	0.43	0.44	0.60	0.49	9.27	8.80	
QUOTE TERRENO	10.57	10.35	9.94	9.87	9.19	9.19	8.02	7.94	7.87	7.77	7.77	7.91	7.85
PROGRESSIVE PROGETTO					-7.06	-6.25	-5.25	-3.75	0.00	3.75	5.25	6.75	8.44
PARZIALI PROGETTO					0.81	1.00	1.50	3.75	3.75	1.50	1.50	1.69	
QUOTE PROGETTO					9.19	9.17	8.92	8.96	9.05	8.96	8.92	8.99	7.86

PROFILO ASSE CIRC. ALTOPASCIO

SEZIONE 58

PROGRESSIVA 2850.00

B STERRO	mq	6.30
C BINDER	mq	0.84
D BASE	mq	2.62
E FONDAZIONE	mq	2.10
SC SCOTICO	mq	2.07
a USURA	m	10.50
b VEGETALE	m	1.81

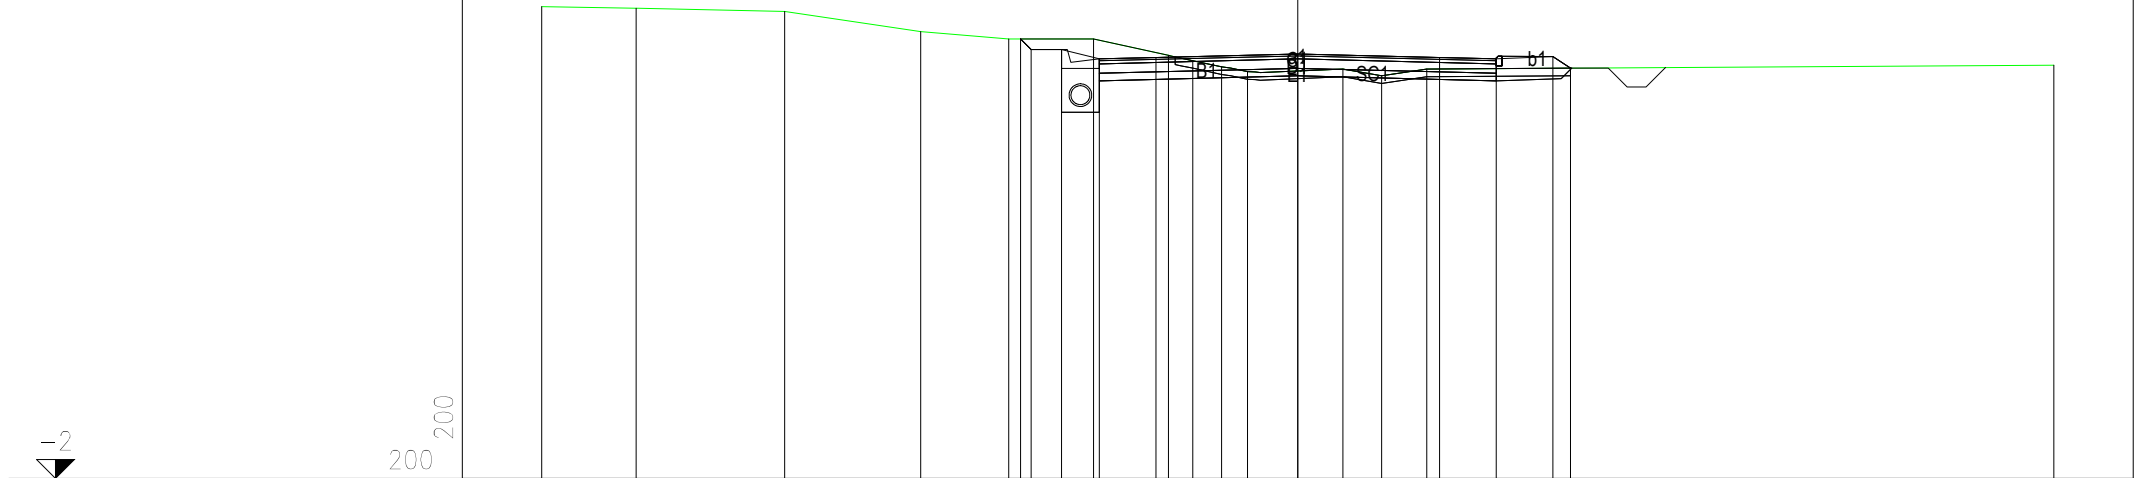


PROGRESSIVE TERRENO	-20.00	-17.50	-13.57	-9.97	-7.64	-5.41	-3.42	-2.78	-2.02	-1.33	1.20	2.22	3.41	20.00		
PARZIALI TERRENO	2.50	3.93	3.60	2.33	2.23	1.99	0.64	0.76	0.69	2.53	1.02	1.19	16.59			
QUOTE TERRENO	10.48	10.44	10.35	9.82	9.63	9.63	9.19	9.05	8.89	8.76	8.83	8.65	8.63	8.93		
PROGRESSIVE PROGETTO					-7.33	-7.05	-6.25	-5.25	-3.75		0.00		3.75	5.25	6.75	7.21
PARZIALI PROGETTO					0.28	0.80	1.00	1.50		3.75		3.75	1.50	1.50	0.46	
QUOTE PROGETTO					9.63	9.35	9.35	9.10	9.13		9.23		9.13	9.10	9.16	8.85

PROFILO ASSE CIRC. ALTOPASCIO

SEZIONE 59

PROGRESSIVA 2900.00

A RILEVATO	mq	3.88
B STERRO	mq	0.99
C BINDER	mq	0.84
D BASE	mq	2.62
E FONDAZIONE	mq	2.10
SC SCOTICO	mq	3.13
a USURA	m	10.50
b VEGETALE	m	4.88

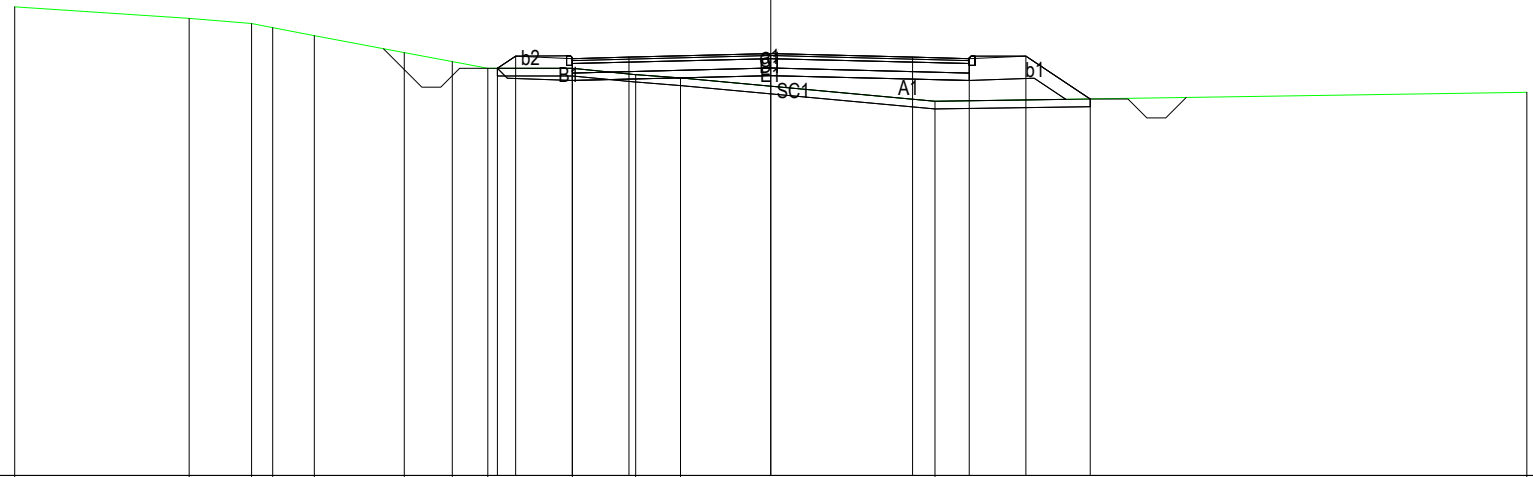

200
200


PROGRESSIVE TERRENO	-20.00	-15.39	-13.73	-13.18	-12.07	-9.70	-8.43	-7.49	-5.25	-3.58	-2.39	4.34	20.00			
PARZIALI TERRENO	4.61	1.66	0.55	1.11	2.37	1.27	0.94	2.24	1.67	1.19	6.73	15.66				
QUOTE TERRENO	10.39	10.09	9.96	9.85	9.64	9.18	8.94	8.77	8.77	8.60	8.51	7.90	8.13			
PROGRESSIVE PROGETTO								-7.23	-6.75	-5.25	-3.75	0.00	3.75	5.25	6.75	8.45
PARZIALI PROGETTO								0.48	1.50	1.50	3.75	3.75	1.50	1.50	1.70	
QUOTE PROGETTO								8.77	9.09	9.02	9.06	9.16	9.06	9.02	9.09	7.96

PROFILO ASSE CIRC. ALTOPASCIO

SEZIONE 60

PROGRESSIVA 2950.00

A RILEVATO	mq	4.40
B STERRO	mq	1.63
C BINDER	mq	0.84
D BASE	mq	2.62
E FONDAZIONE	mq	2.10
SC SCOTICO	mq	3.07
a USURA	m	10.50
b VEGETALE	m	4.58

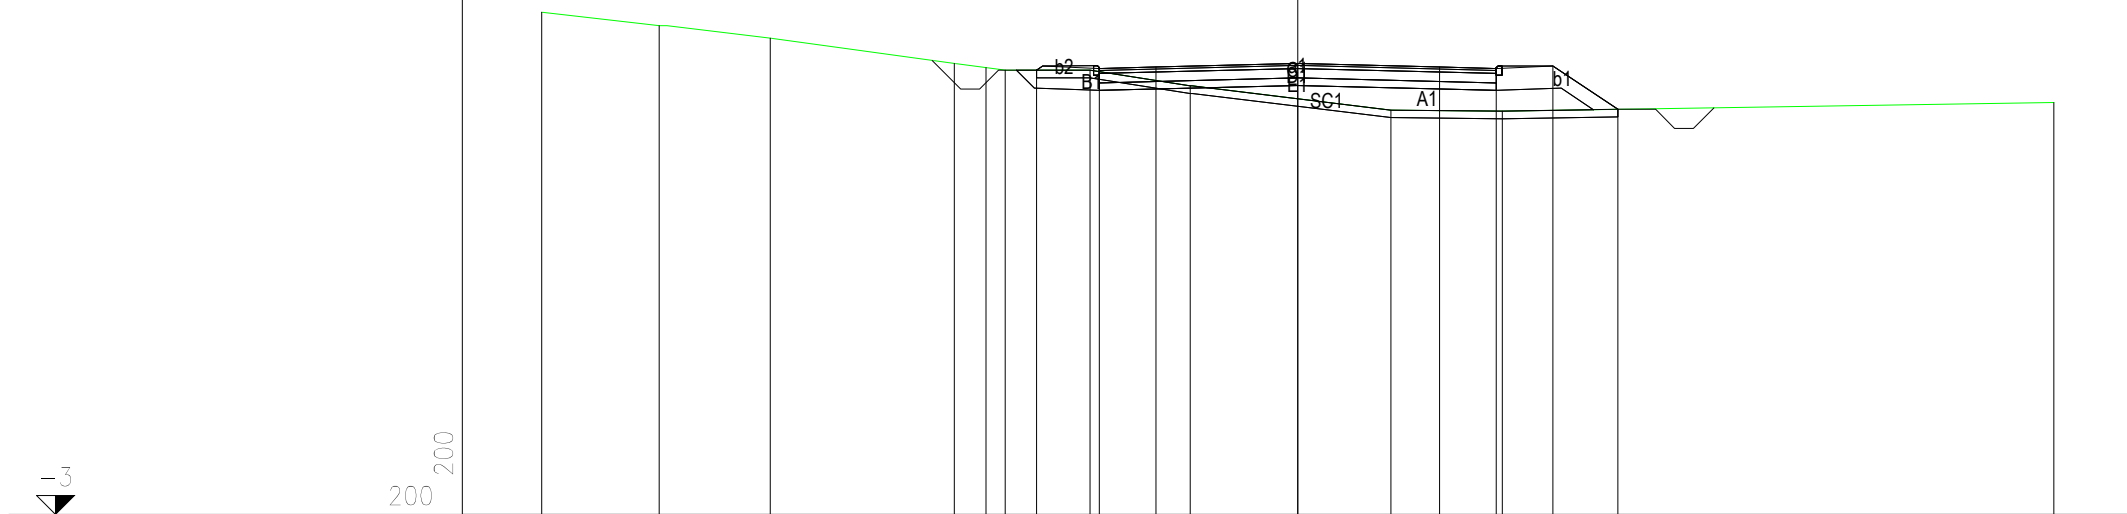

200
200


PROGRESSIVE TERRENO	-20.00	-16.89	-13.96	-9.09	-8.25	-7.74	-5.50	-2.84	2.47	5.41	20.00	
PARZIALI TERRENO		3.11	2.93	4.87	0.84	0.51	2.24	2.66	5.31	2.94	14.59	
QUOTE TERRENO	10.29	9.93	9.60	8.93	8.82	8.75	8.75	8.33	7.70	7.67	7.89	
PROGRESSIVE PROGETTO					-6.91	-5.25	-3.75	0.00	3.75	5.25	6.75	8.47
PARZIALI PROGETTO					1.66	1.50	3.75	3.75	1.50	1.50	1.72	
QUOTE PROGETTO				8.75	8.80	8.83	8.93	8.83	8.80	8.86	7.71	

PROFILO ASSE CIRC. ALTOPASCIO

SEZIONE 61

PROGRESSIVA 3000.00

A RILEVATO	mq	1.63
B STERRO	mq	3.29
C BINDER	mq	0.84
D BASE	mq	2.64
E FONDAZIONE	mq	2.10
SC SCOTICO	mq	2.84
a USURA	m	10.50
b VEGETALE	m	2.71

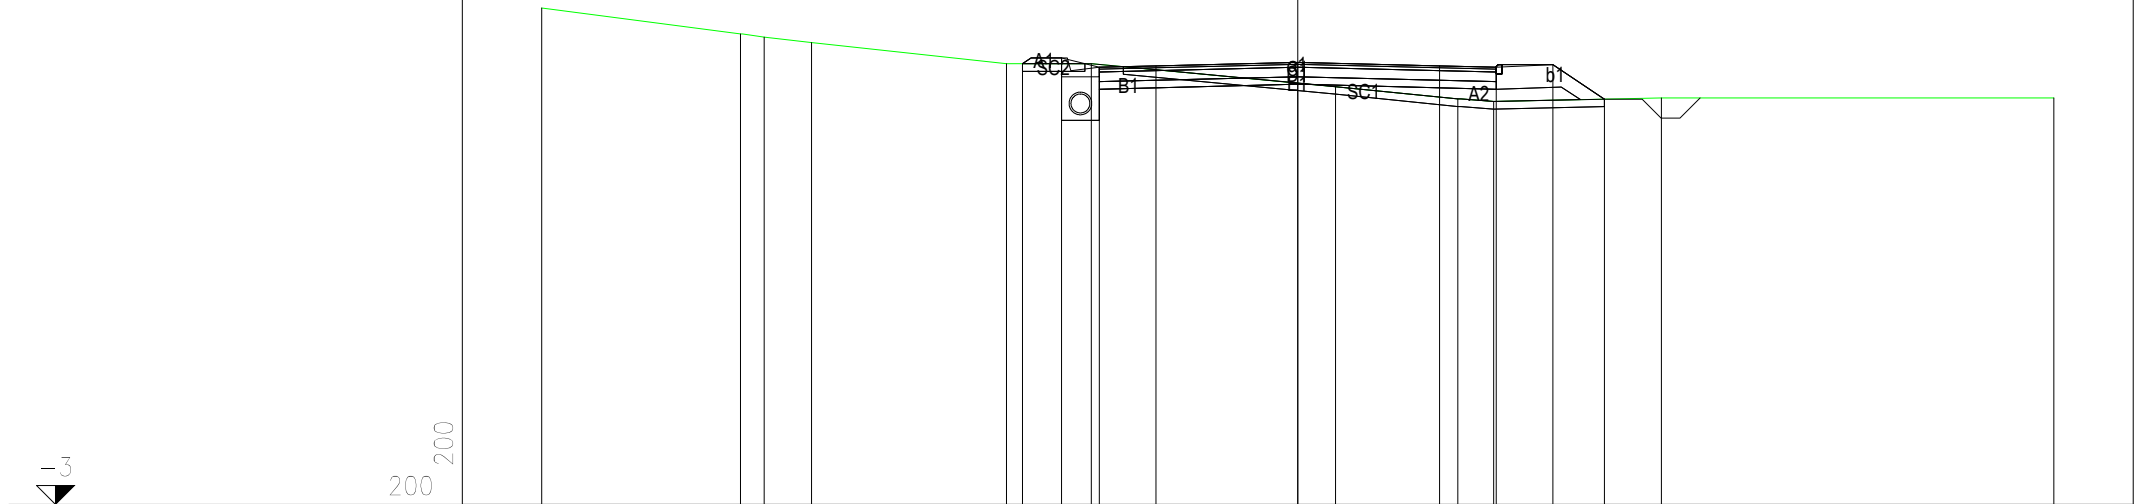


PROGRESSIVE TERRENO	-20.00	-14.75	-14.12	-12.86	-7.70	-5.46	1.00	4.23	5.18	9.62	20.00		
PARZIALI TERRENO	5.25	0.63	1.26	5.16	2.24	6.46	3.23	0.95	4.44	10.38			
QUOTE TERRENO	10.13	9.45	9.37	9.22	8.66	8.66	8.05	7.73	7.66	7.75	7.75		
PROGRESSIVE PROGETTO					-7.28	-6.25	-5.25	-3.75	0.00	3.75	5.25	6.75	8.11
PARZIALI PROGETTO					1.03	1.00	1.50	3.75	3.75	1.50	1.50	1.36	
QUOTE PROGETTO					8.66	8.81	8.56	8.60	8.70	8.60	8.56	8.63	7.72

PROFILO ASSE CIRC. ALTOPASCIO

SEZIONE 62

PROGRESSIVA 3050.00

- A RILEVATO mq 0.59
- B STERRO mq 3.60
- C BINDER mq 0.84
- D BASE mq 2.62
- E FONDAZIONE mq 2.10
- SC SCOTICO mq 2.97
- a USURA m 10.50
- b VEGETALE m 2.47

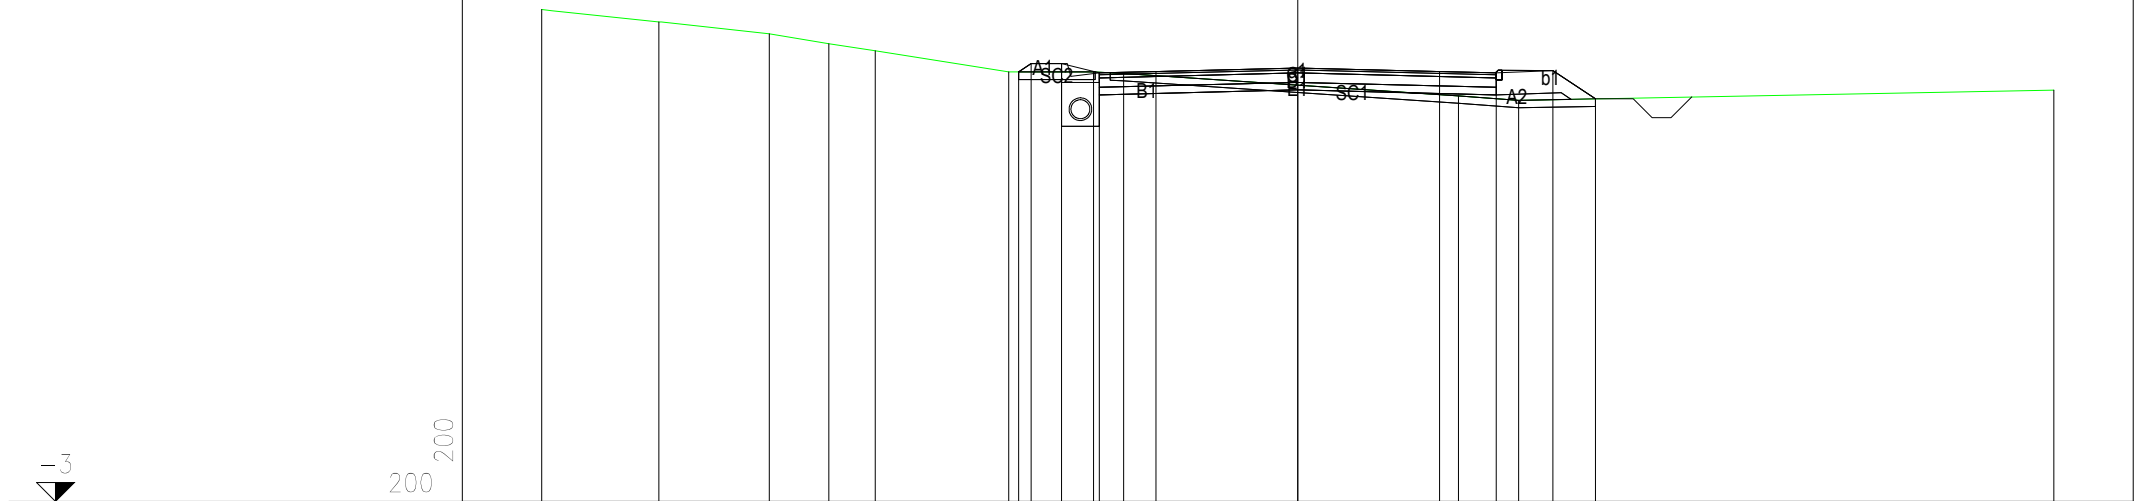


PROGRESSIVE TERRENO	-20.00	-16.90	-13.98	-12.40	-11.18	-7.65	-5.41	-4.60			4.25	5.84		20.00		
PARZIALI TERRENO		3.10	2.92	1.58	1.22	3.53	2.24	0.81		8.85		1.59		14.16		
QUOTE TERRENO	10.01	9.68	9.37	9.11	8.92	8.56	8.36	8.32			7.73	7.61		7.88		
PROGRESSIVE PROGETTO						-7.38	-7.05	-6.25	-5.25	-3.75						
PARZIALI PROGETTO						0.33	0.80	1.00	1.50	3.75		3.75	1.50	1.50	1.12	
QUOTE PROGETTO						8.36	8.58	8.58	8.33	8.37		8.46	8.37	8.33	8.40	7.65

PROFILO ASSE CIRC. ALTOPASCIO

SEZIONE 63

PROGRESSIVA 3100.00

B STERRO	mq	7.17
C BINDER	mq	0.84
D BASE	mq	2.62
E FONDAZIONE	mq	2.10
SC SCOTICO	mq	1.89
a USURA	m	10.50
b VEGETALE	m	1.86

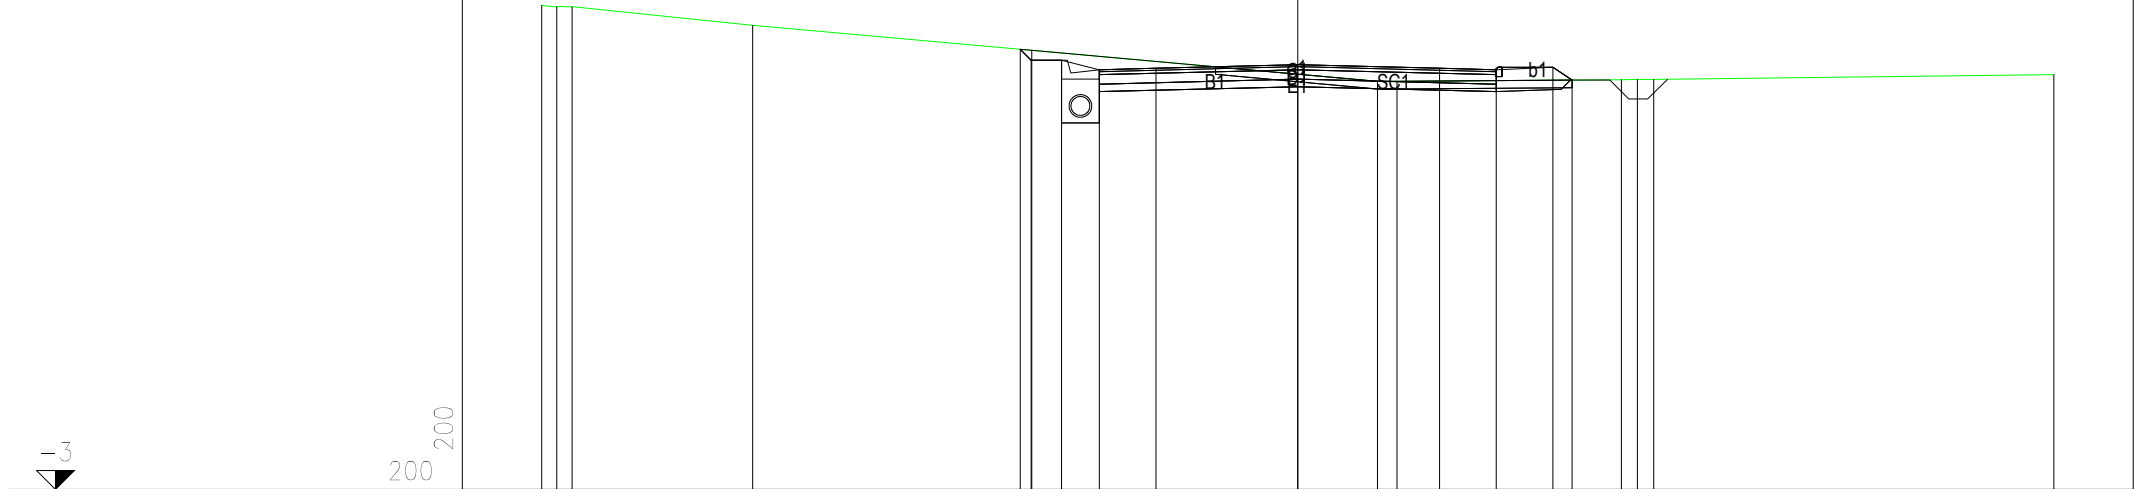

-3

200
200


PROGRESSIVE TERRENO	-20.00	-19.60	-19.20	-14.42	-7.04	2.10	2.62	8.56	8.98	9.41	20.00
PARZIALI TERRENO	0.40	0.40	4.78	7.38	9.14	0.52	5.94	0.42	0.43	10.59	
QUOTE TERRENO	9.80	9.77	9.76	9.28	8.62	7.79	7.79	7.84	7.84	7.85	7.97
PROGRESSIVE PROGETTO	-7.34	-7.05	-6.25	-5.25	-3.75	0.00	3.75	5.25	6.75	7.26	
PARZIALI PROGETTO	0.29	0.80	1.00	1.50	3.75	3.75	1.50	1.50	0.51		
QUOTE PROGETTO	8.64	8.35	8.35	8.10	8.14	8.23	8.14	8.10	8.17	7.83	

PROFILO ASSE CIRC. ALTOPASCIO

SEZIONE 67

PROGRESSIVA 3300.00

A RILEVATO	mq	0.03
B STERRO	mq	7.40
C BINDER	mq	0.84
D BASE	mq	2.62
E FONDAZIONE	mq	2.10
SC SCOTICO	mq	1.80
a USURA	m	10.50
b VEGETALE	m	2.30

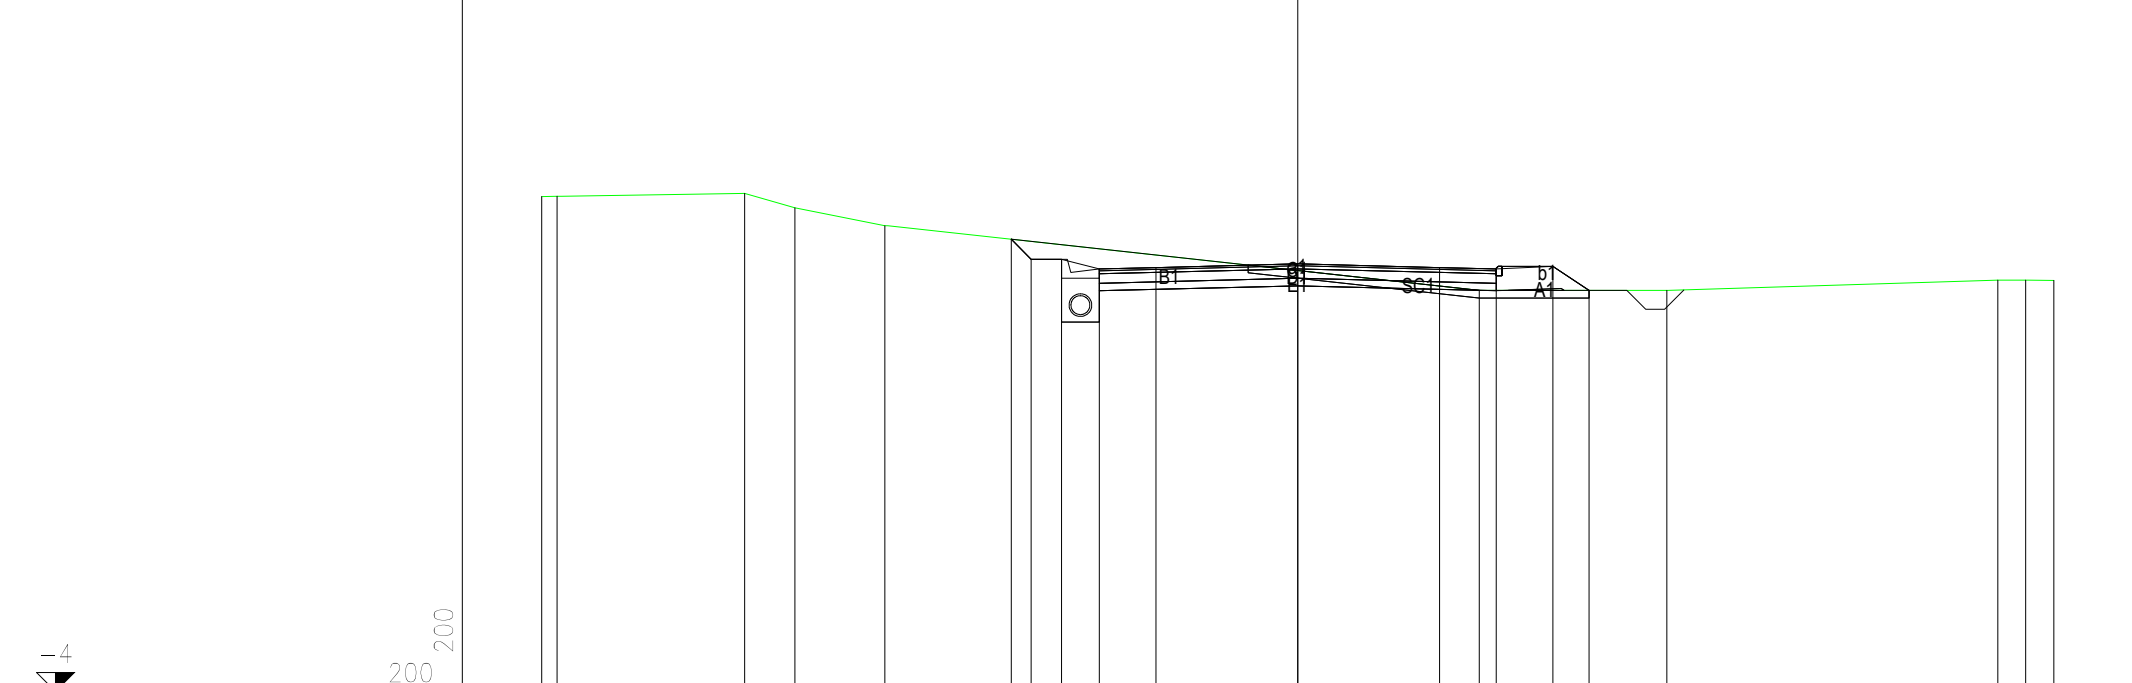

200
200


PROGRESSIVE TERRENO	-20.00	-19.60	-14.63	-13.30	-10.92		4.80	9.76	18.52	19.25	20.00	
PARZIALI TERRENO	0.40	4.97	1.33	2.38		15.72		4.96	8.76	0.73	0.75	
QUOTE TERRENO	9.09	9.09	9.17	8.79	8.32		6.61	6.61	6.88	6.88	6.87	
PROGRESSIVE PROGETTO			-7.58	-7.05	-6.25	-5.25	-3.75	0.00	3.75	5.25	6.75	7.70
PARZIALI PROGETTO		0.53	0.80	1.00	1.50	3.75	3.75	1.50	1.50	0.95		
QUOTE PROGETTO		7.96	7.43	7.43	7.18	7.21	7.31	7.21	7.18	7.24	6.61	

PROFILO ASSE CIRC. ALTOPASCIO

SEZIONE 66

PROGRESSIVA 3250.00

B STERRO	mq	4.70
C BINDER	mq	0.84
D BASE	mq	2.62
E FONDAZIONE	mq	2.10
SC SCOTICO	mq	2.29
a USURA	m	10.50
b VEGETALE	m	1.91

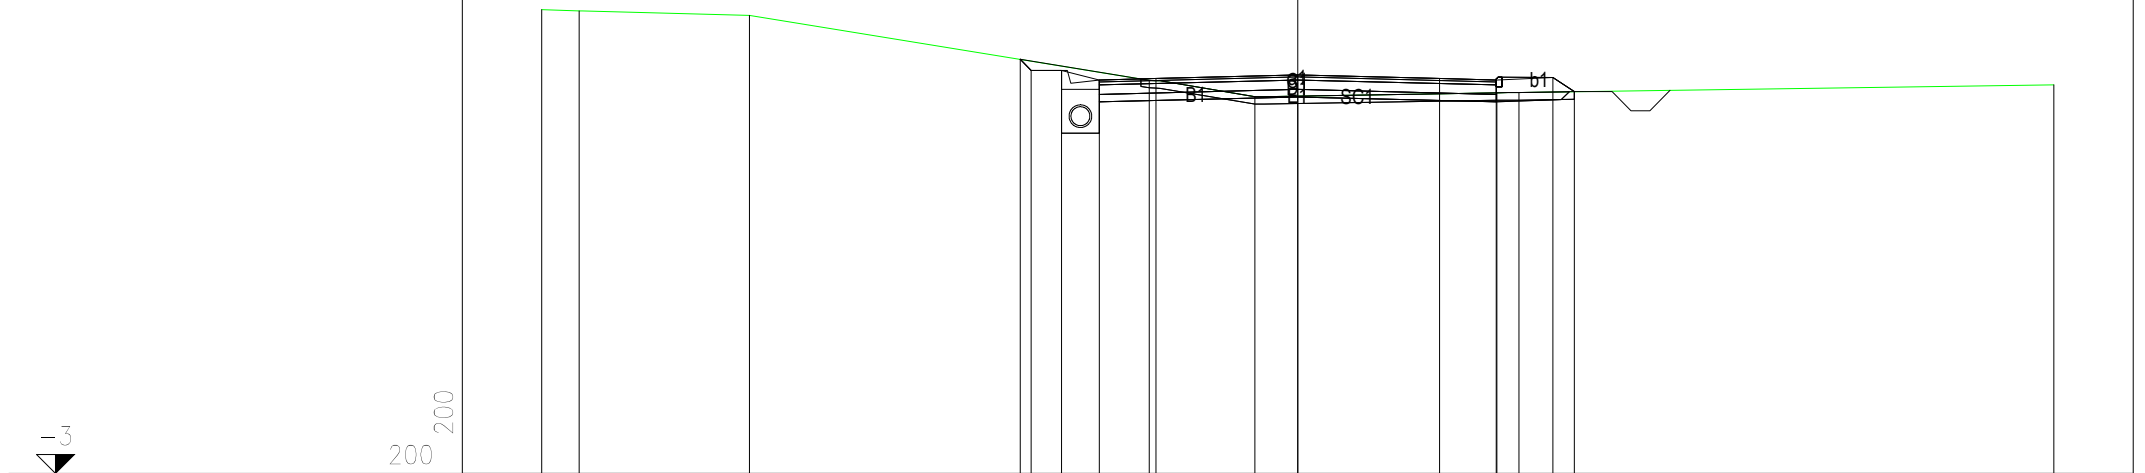


PROGRESSIVE TERRENO	-20.00	-19.01	-14.51	-3.93	-1.14	5.26	5.85	20.00					
PARZIALI TERRENO	0.99	4.50	10.58	2.79	6.40	0.59	14.15						
QUOTE TERRENO	9.26	9.24	9.11	7.40	6.97	7.07	7.08	7.28					
PROGRESSIVE PROGETTO				-7.34	-7.05	-6.25	-5.25	-3.75	0.00	3.75	5.25	6.75	7.31
PARZIALI PROGETTO				0.29	0.80	1.00	1.50	3.75	3.75	1.50	1.50	0.56	
QUOTE PROGETTO				7.95	7.66	7.66	7.41	7.44	7.54	7.44	7.41	7.47	7.10

PROFILO ASSE CIRC. ALTOPASCIO

SEZIONE 68

PROGRESSIVA 3350.00

B STERRO	mq	6.14
C BINDER	mq	0.84
D BASE	mq	2.64
E FONDAZIONE	mq	2.10
SC SCOTICO	mq	2.12
a USURA	m	10.50
b VEGETALE	m	2.18

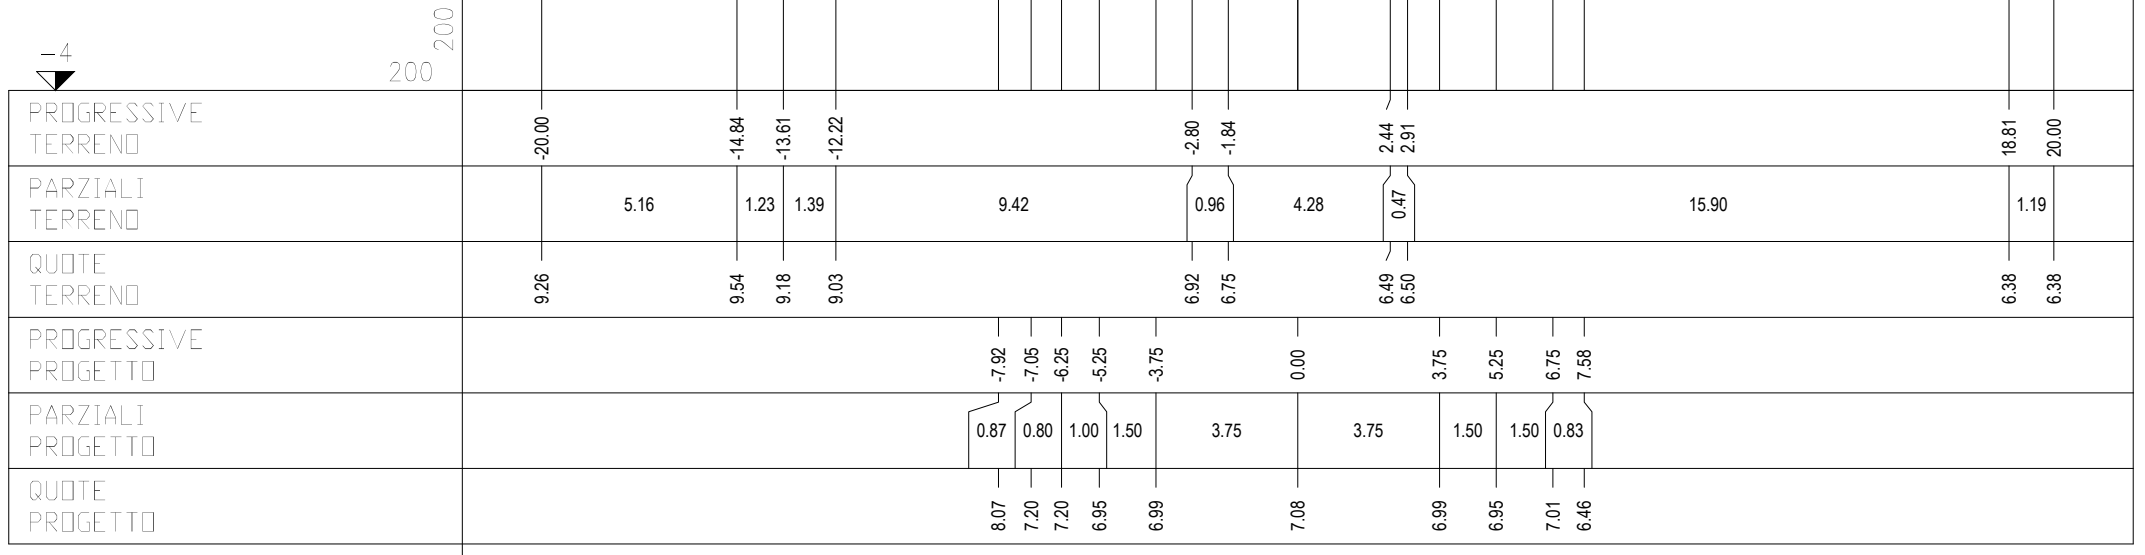


PROFILO ASSE CIRC. ALTOPASCIO

SEZIONE 69

PROGRESSIVA 3400.00

B STERRO mq 5.54
 C BINDER mq 0.84
 D BASE mq 2.62
 E FONDAZIONE mq 2.10
 SC SCOTICO mq 2.29
 a USURA m 10.50
 b VEGETALE m 1.72

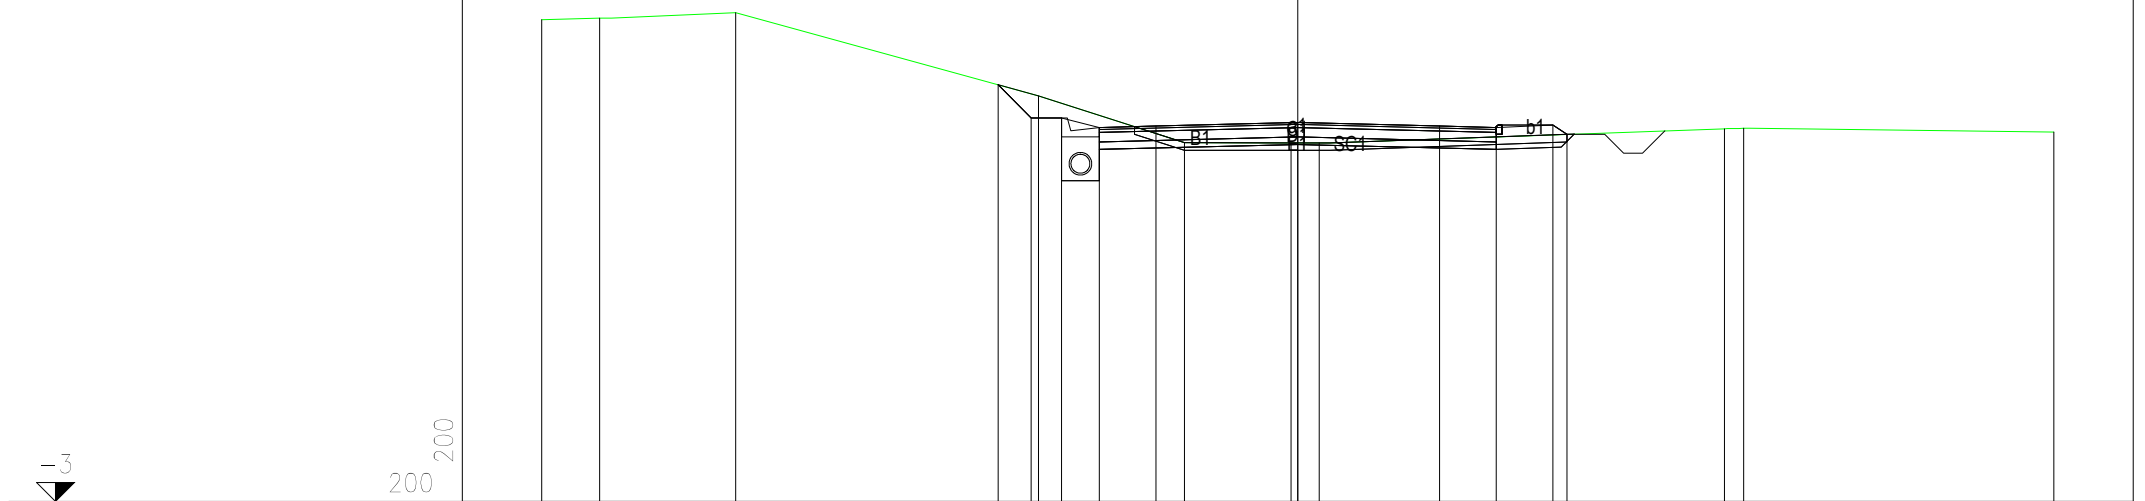


PROGRESSIVE TERRENO	-20.00	-18.47	-14.87	-6.86	-3.00	-0.18	0.57	11.28	11.80	20.00			
PARZIALI TERRENO	1.53	3.60	8.01	3.86	2.82	0.75	10.71	0.52	8.20				
QUOTE TERRENO	9.74	9.78	9.93	7.73	6.49	6.48	6.48	6.86	6.87	6.77			
PROGRESSIVE PROGETTO				-7.93	-7.05	-6.25	-5.25	-3.75	0.00	3.75	5.25	6.75	7.12
PARZIALI PROGETTO				0.88	0.80	1.00	1.50	3.75	3.75	1.50	1.50	0.37	
QUOTE PROGETTO				8.02	7.14	7.14	6.89	6.93	7.02	6.93	6.89	6.96	6.71

PROFILO ASSE CIRC. ALTOPASCIO

SEZIONE 70

PROGRESSIVA 3450.00

B STERRO	mq	6.44
C BINDER	mq	0.84
D BASE	mq	2.62
E FONDAZIONE	mq	2.10
SC SCOTICO	mq	2.18
a USURA	m	10.50
b VEGETALE	m	2.02

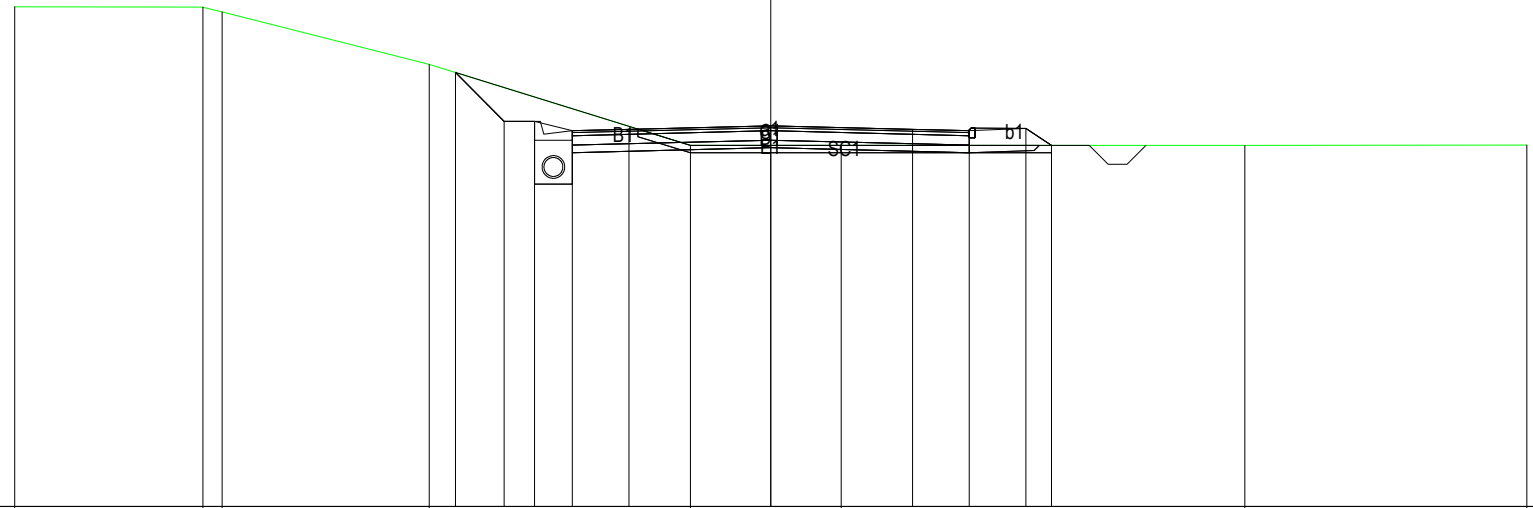

PROGRESSIVE TERRENO

-20.00	-15.02	-14.52	-9.03	-2.13	1.86	12.54	20.00
--------	--------	--------	-------	-------	------	-------	-------

PARZIALI TERRENO

4.98	0.50	5.49	6.90	3.99	10.68	7.46
------	------	------	------	------	-------	------

QUOTE TERRENO

10.22	10.21	10.08	8.69	6.55	6.55	6.55	6.55
-------	-------	-------	------	------	------	------	------

PROGRESSIVE PROGETTO

-8.34	-7.05	-6.25	-5.25	-3.75	0.00	3.75	5.25	6.75	7.42
-------	-------	-------	-------	-------	------	------	------	------	------

PARZIALI PROGETTO

1.29	0.80	1.00	1.50	3.75	3.75	1.50	1.50	0.67
------	------	------	------	------	------	------	------	------

QUOTE PROGETTO


8.48	7.19	7.19	6.94	6.97	7.07	6.97	6.94	7.00	6.55
------	------	------	------	------	------	------	------	------	------

PROFILO ASSE CIRC. ALTOPASCIO

SEZIONE 71

PROGRESSIVA 3500.00

B STERRO mq 19.12
 C BINDER mq 0.84
 D BASE mq 2.62
 E FONDAZIONE mq 2.10
 SC SCOTICO mq 0.25
 a USURA m 10.50

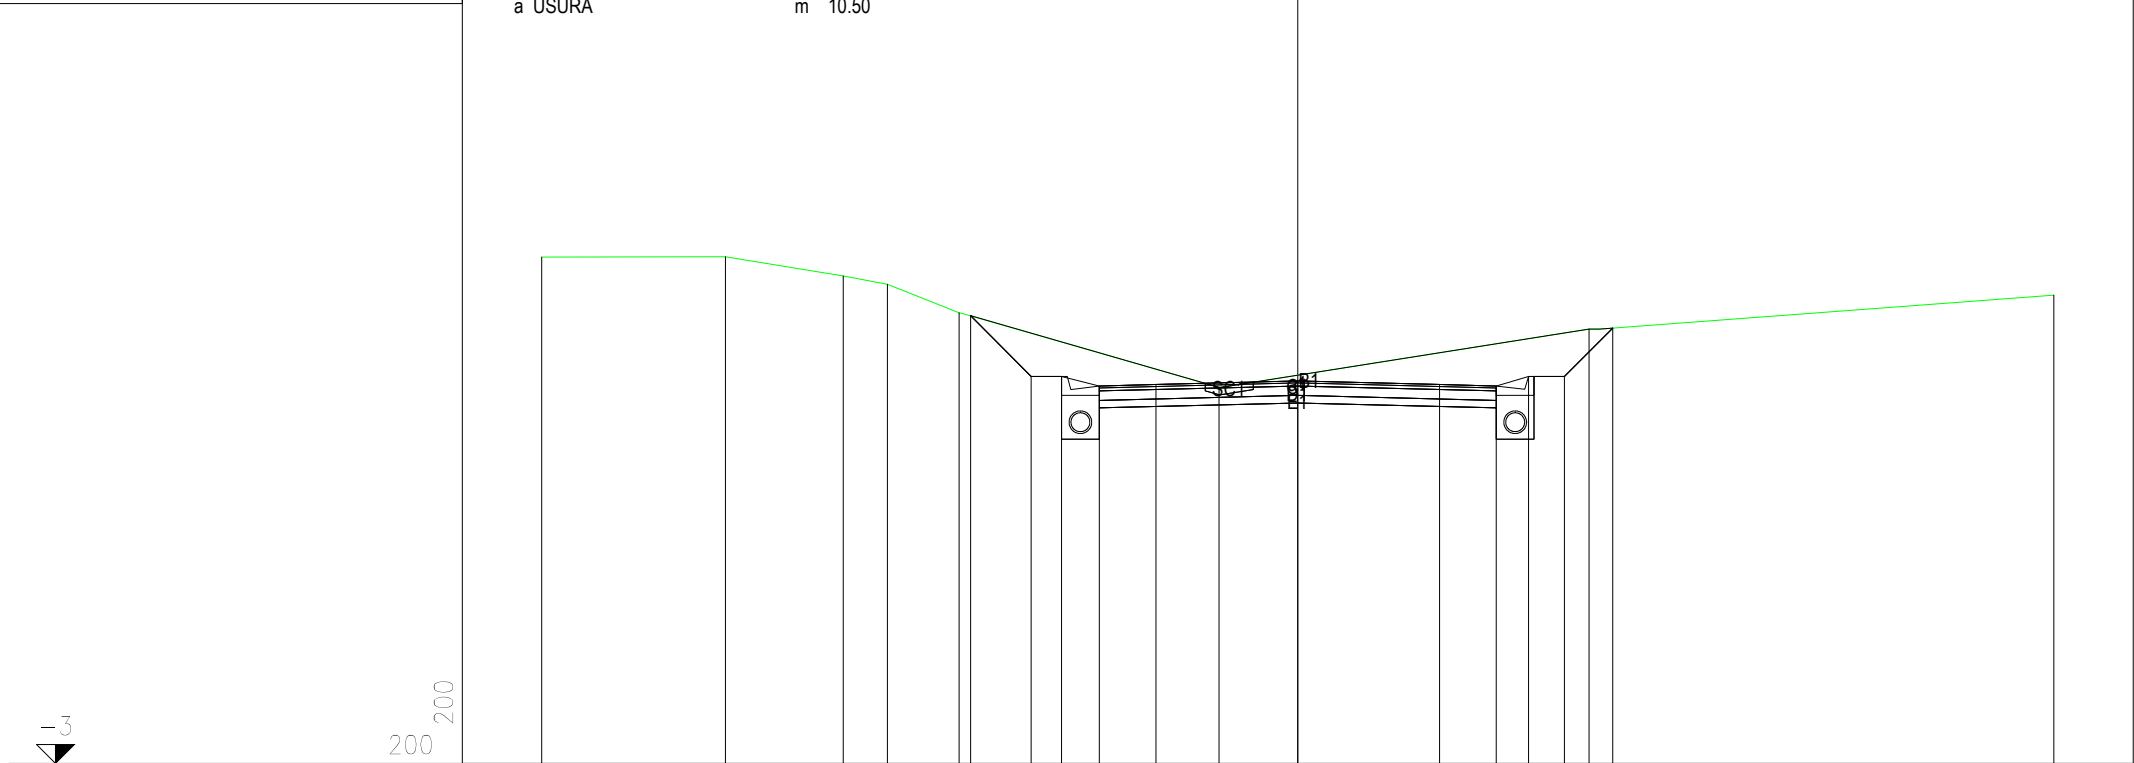

-3

200
200


PROGRESSIVE TERRENO	-20.00	-15.14	-12.03	-10.85	-8.96		-2.09		7.71	20.00					
PARZIALI TERRENO		4.86	3.11	1.18	1.89	6.87		9.80	12.29						
QUOTE TERRENO	10.39	10.40	9.89	9.68	8.92		6.95		8.49	9.38					
PROGRESSIVE PROGETTO					-8.66	-7.05	-6.25	-5.25	-3.75	0.00	3.75	5.25	6.10	7.05	8.33
PARZIALI PROGETTO					1.61	0.80	1.00	1.50	3.75	3.75	1.50	0.85	0.95	1.28	
QUOTE PROGETTO					8.84	7.23	7.23	6.98	7.02	7.11	7.02	6.98	7.23	7.23	8.52

PROFILO ASSE CIRC. ALTOPASCIO

SEZIONE 72

PROGRESSIVA 3550.00

B STERRO	mq	11.22
C BINDER	mq	0.84
D BASE	mq	2.64
E FONDAZIONE	mq	2.10
SC SCOTICO	mq	1.72
a USURA	m	10.50
b VEGETALE	m	1.51

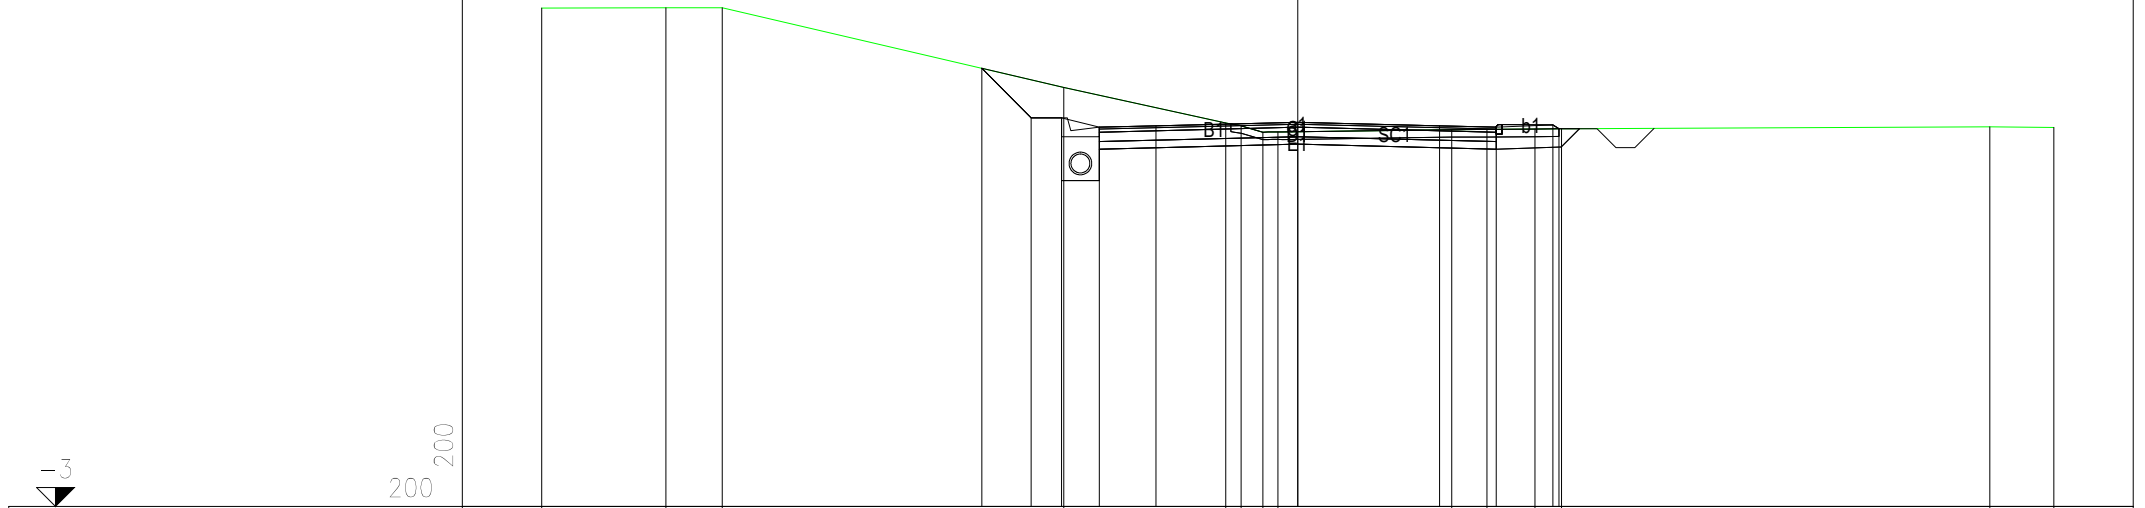


PROGRESSIVE TERRENO	-20.00	-16.72	-15.22		-6.19	-1.90	-1.50	-0.93	-0.52		4.07	5.01	6.27	6.98		18.31	20.00						
PARZIALI TERRENO		3.28	1.50		9.03					4.29	0.40	0.57	0.41		4.59	0.94	1.26	0.71		11.33			1.69
QUOTE TERRENO	10.19	10.19	10.19		8.08	7.15	7.07	6.90	6.91		6.97	6.97	6.98	6.99		7.04	7.02						
PROGRESSIVE PROGETTO					-8.36	-7.05	-6.25	-5.25	-3.75		0.00	3.75	5.25	6.75	6.91								
PARZIALI PROGETTO					1.31	0.80	1.00	1.50		3.75		3.75	1.50	1.50	0.16								
QUOTE PROGETTO					8.59	7.28	7.28	7.03	7.07		7.16	7.07	7.03	7.09	6.99								

PROFILO ASSE CIRC. ALTOPASCIO

SEZIONE 76

PROGRESSIVA 3750.00

A RILEVATO	mq	0.04
B STERRO	mq	3.68
C BINDER	mq	0.84
D BASE	mq	2.62
E FONDAZIONE	mq	2.10
SC SCOTICO	mq	2.91
a USURA	m	10.50
b VEGETALE	m	3.82

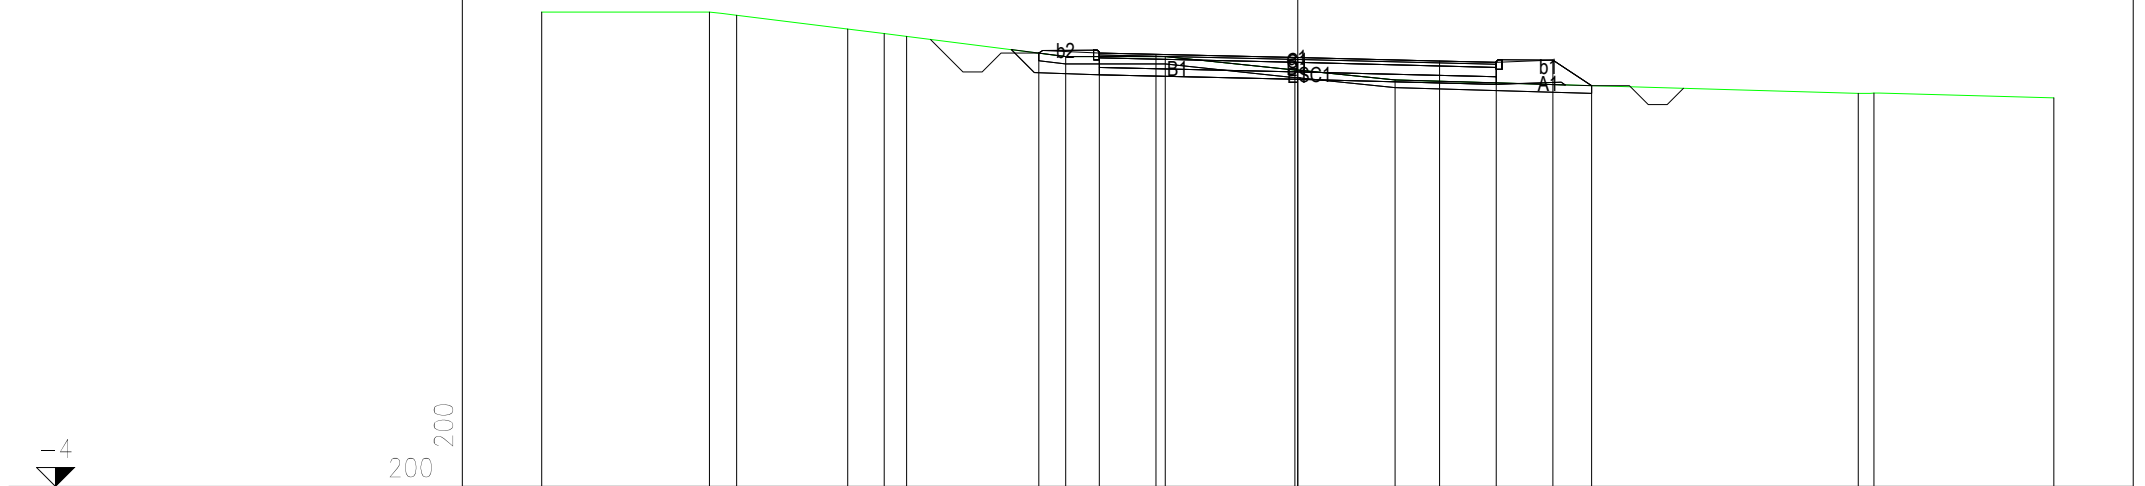


PROGRESSIVE TERRENO	-20.00	-15.56	-14.84	-11.91	-10.94	-10.35	-6.14	-3.51	-0.07	2.58	14.83	15.24	20.00	
PARZIALI TERRENO	4.44	0.72	2.93	0.97	0.59	4.21	2.63	3.44	2.65	12.25	0.41	4.76		
QUOTE TERRENO	8.55	8.55	8.46	8.10	7.98	7.90	7.37	7.37	7.02	6.75	6.40	6.40	6.28	
PROGRESSIVE PROGETTO							-6.85	-5.25	-3.75	0.00	3.75	5.25	6.75	7.77
PARZIALI PROGETTO							1.60	1.50	3.75	3.75	1.50	1.50	1.02	
QUOTE PROGETTO							7.46	7.47	7.43	7.35	7.25	7.22	7.28	6.60

PROFILO ASSE CIRC. ALTOPASCIO

SEZIONE 77

PROGRESSIVA 3800.00

- B STERRO mq 3.02
- C BINDER mq 0.84
- D BASE mq 2.62
- E FONDAZIONE mq 2.10
- SC SCOTICO mq 2.95
- a USURA m 10.50
- b VEGETALE m 3.98

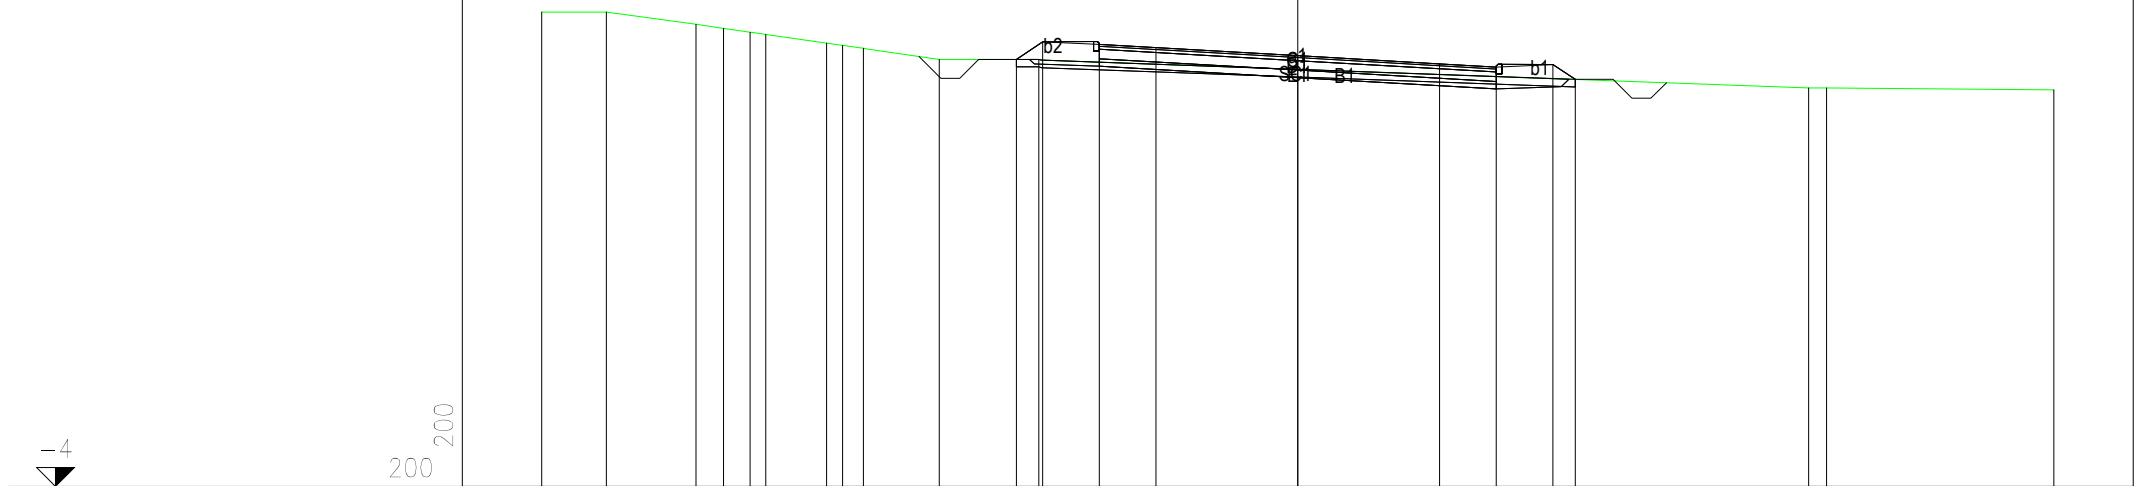


PROGRESSIVE TERRENO	-20.00	-18.29	-15.92	-15.19	-14.48	-14.07	-12.47	-12.04	-11.49	-9.49	-6.85							13.51	13.99	20.00
PARZIALI TERRENO		1.71	2.37	0.73	0.71	0.41	1.60	0.43	0.55	2.00	2.64				20.36			0.48	6.01	
QUOTE TERRENO	8.55	8.55	8.22	8.12	8.02	7.96	7.73	7.67	7.59	7.30	7.30							6.54	6.54	6.49
PROGRESSIVE PROGETTO											-7.44	-6.75	-5.25	-3.75	0.00	3.75	5.25	6.75	7.34	
PARZIALI PROGETTO											0.69	1.50	1.50	3.75	3.75	1.50	1.50	0.59		
QUOTE PROGETTO											7.30	7.76	7.69	7.61	7.39	7.18	7.09	7.16	6.77	

PROFILO ASSE CIRC. ALTOPASCIO

SEZIONE 78

PROGRESSIVA 3850.00

A RILEVATO	mq	11.21
C BINDER	mq	0.84
D BASE	mq	2.63
E FONDAZIONE	mq	2.10
SC SCOTICO	mq	3.43
a USURA	m	10.50
b VEGETALE	m	6.33

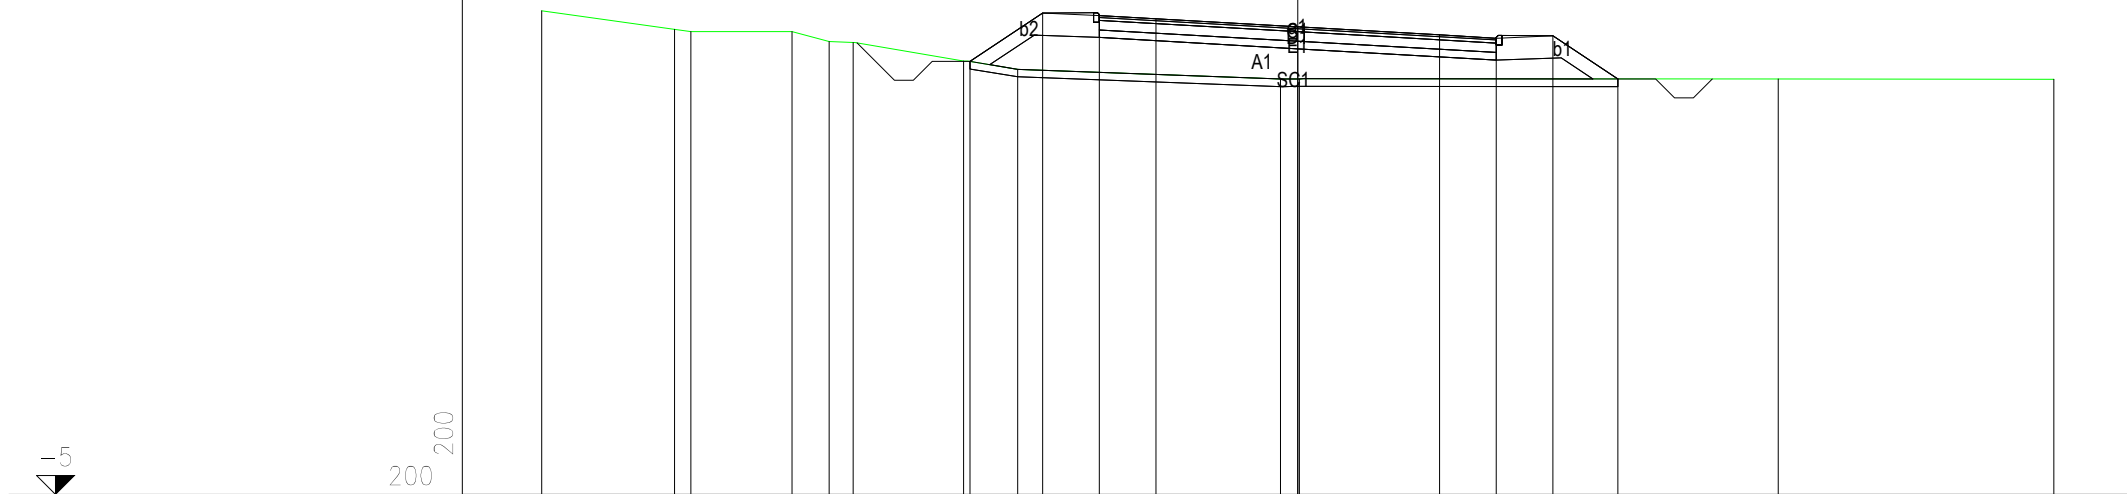


PROGRESSIVE TERRENO	-20.00	-16.48	-16.05	-13.38	-12.39	-11.76	-8.84	-7.41	-0.46	0.04	12.71	20.00			
PARZIALI TERRENO	3.52	0.43	2.67	0.99	0.63	2.92	1.43	6.95	0.50	12.67	7.29				
QUOTE TERRENO	7.79	7.30	7.24	7.24	6.98	6.96	6.47	6.25	5.99	5.99	5.99	5.98			
PROGRESSIVE PROGETTO							-8.67	-6.75	-5.25	-3.75	0.00	3.75	5.25	6.75	8.46
PARZIALI PROGETTO							1.92	1.50	1.50	3.75	3.75	1.50	1.50	1.71	
QUOTE PROGETTO							6.45	7.73	7.67	7.58	7.37	7.15	7.07	7.13	5.99

PROFILO ASSE CIRC. ALTOPASCIO

SEZIONE 79

PROGRESSIVA 3900.00

A RILEVATO	mq	3.25
C BINDER	mq	0.84
D BASE	mq	2.63
E FONDAZIONE	mq	2.10
SC SCOTICO	mq	3.15
a USURA	m	10.50
b VEGETALE	m	5.02

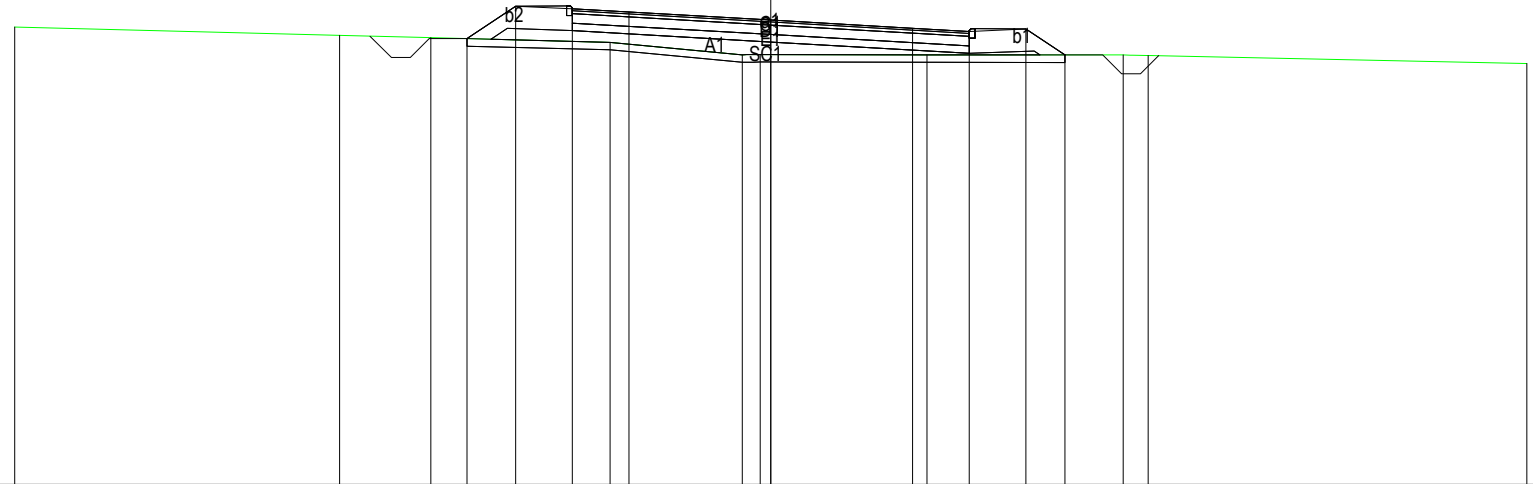

-5

200
200


PROGRESSIVE TERRENO	-20.00	-11.41	-8.99	-4.25	-0.75	-0.28	4.13	9.32	9.98	20.00	
PARZIALI TERRENO	8.59	2.42	4.74	3.50	0.47	4.41	5.19	0.66	10.02		
QUOTE TERRENO	7.10	6.88	6.82	6.69	6.37	6.37	6.37	6.36	6.35	6.13	
PROGRESSIVE PROGETTO			-8.04	-6.75	-5.25	-3.75	0.00	3.75	5.25	6.75	7.78
PARZIALI PROGETTO			1.29	1.50	1.50	3.75	3.75	1.50	1.50	1.03	
QUOTE PROGETTO			6.79	7.65	7.58	7.50	7.28	7.07	6.98	7.05	6.36

PROFILO ASSE CIRC. ALTOPASCIO

SEZIONE 81

PROGRESSIVA 4000.00

A RILEVATO	mq	0.28
B STERRO	mq	5.73
C BINDER	mq	0.84
D BASE	mq	2.63
E FONDAZIONE	mq	2.09
SC SCOTICO	mq	2.30
a USURA	m	10.50
b VEGETALE	m	2.48

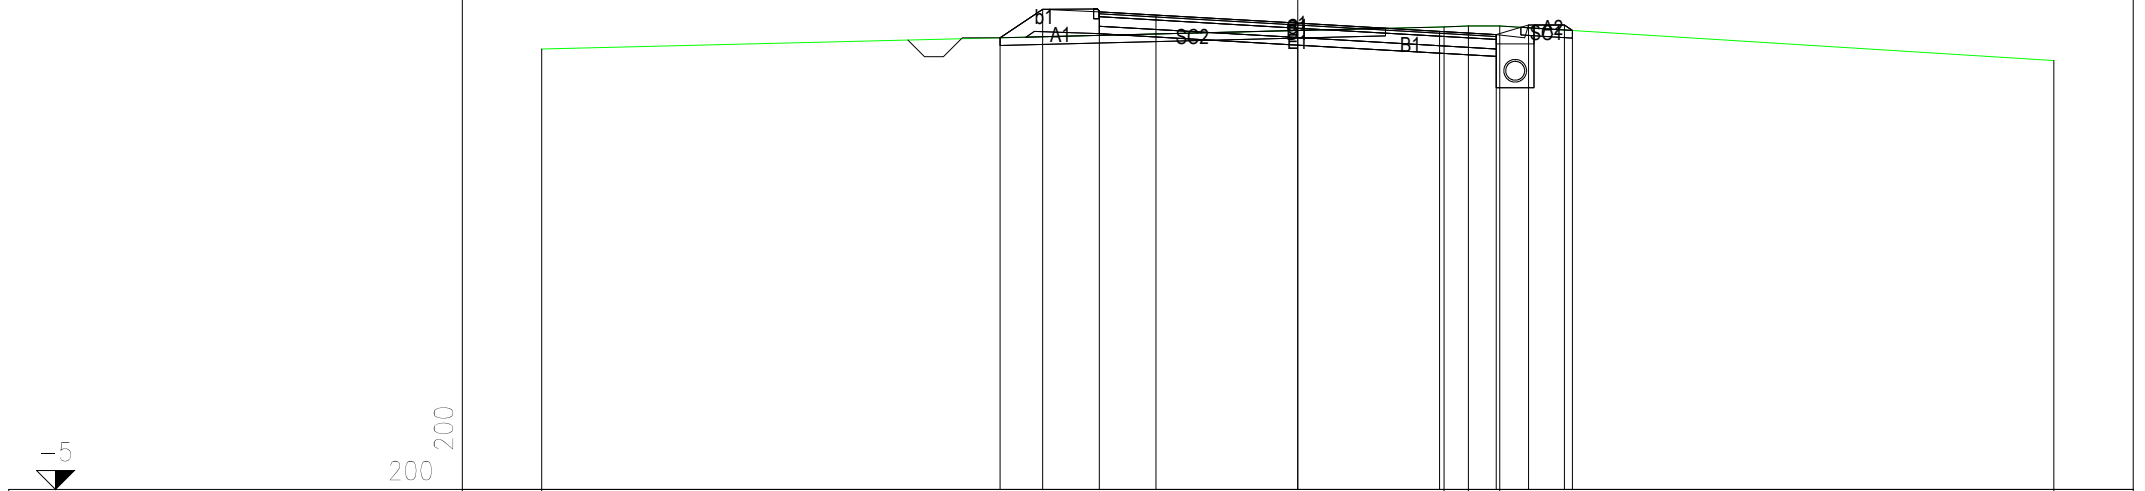


PROGRESSIVE TERRENO	-20.00						3.87	4.52	5.35		20.00	
PARZIALI TERRENO		23.87					0.65	0.83		14.65		
QUOTE TERRENO	6.65						7.24	7.26	7.26		6.35	
PROGRESSIVE PROGETTO		-7.88	-6.75	-5.25	-3.75	0.00	3.75	5.25	6.10	7.05	7.26	
PARZIALI PROGETTO		1.13	1.50	1.50	3.75	3.75	1.50	0.85	0.95	0.21		
QUOTE PROGETTO		6.95	7.70	7.63	7.55	7.33	7.12	7.03	7.28	7.28	7.14	

PROFILO ASSE CIRC. ALTOPASCIO

SEZIONE 82

PROGRESSIVA 4050.00

A RILEVATO	mq	20.35
C BINDER	mq	0.85
D BASE	mq	2.62
E FONDAZIONE	mq	2.10
SC SCOTICO	mq	3.82
a USURA	m	10.50
b VEGETALE	m	8.42

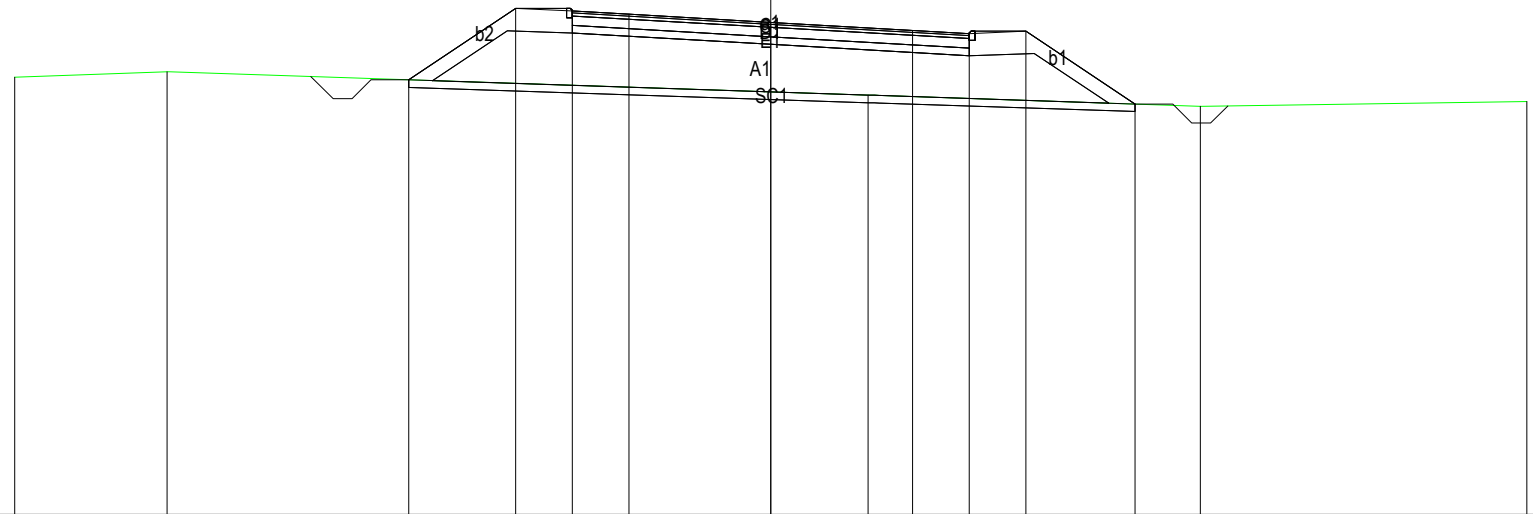

-5

200
200


PROGRESSIVE TERRENO	-20.00	-15.97						2.58				11.36	20.00
PARZIALI TERRENO		4.03		18.55					8.78			8.64	
QUOTE TERRENO	6.57	6.71						6.09				5.80	5.92
PROGRESSIVE PROGETTO			-9.58	-6.75	-5.25	-3.75	0.00	3.75	5.25	6.75	9.64		
PARZIALI PROGETTO			2.83	1.50	1.50	3.75		3.75	1.50	1.50	2.89		
QUOTE PROGETTO			6.50	8.38	8.32	8.23	8.02	7.80	7.72	7.78	5.86		

PROFILO ASSE CIRC. ALTOPASCIO

SEZIONE 84

PROGRESSIVA 4150.00

A RILEVATO	mq	39.80
C BINDER	mq	0.84
D BASE	mq	2.62
E FONDAZIONE	mq	2.11
SC SCOTICO	mq	4.35
a USURA	m	10.50
b VEGETALE	m	10.98

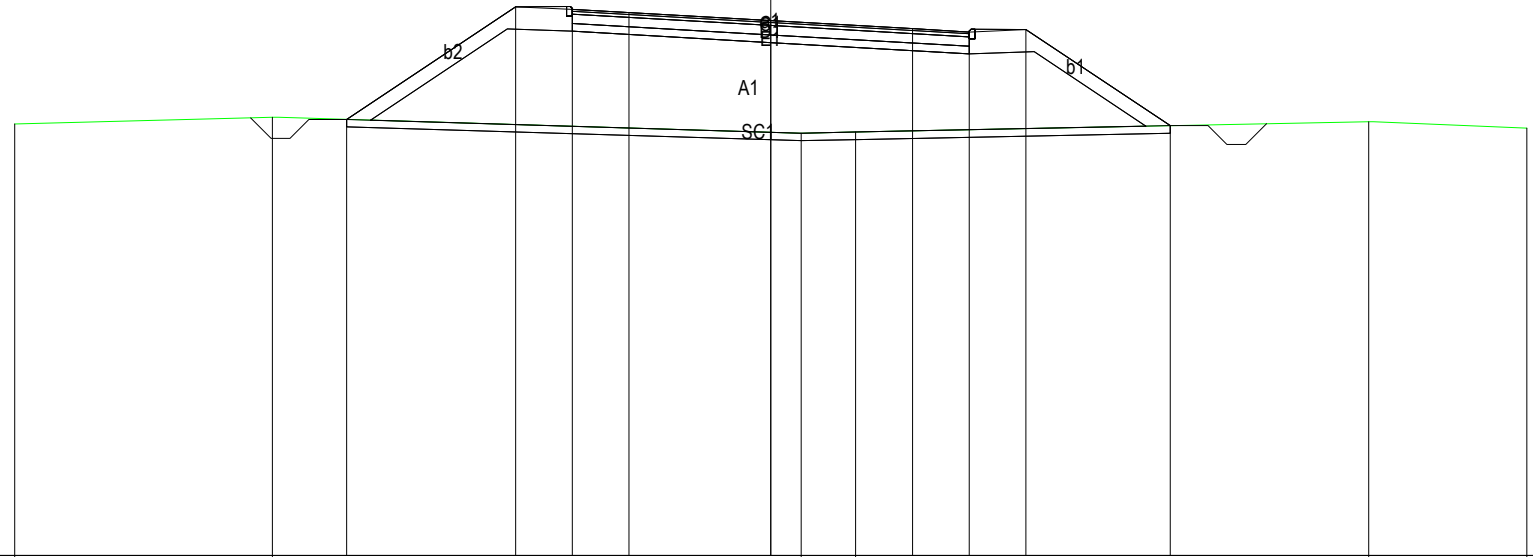

PROGRESSIVE
TERRENO

-20.00	-13.18			0.81	2.24				15.82	20.00
--------	--------	--	--	------	------	--	--	--	-------	-------

PARZIALI
TERRENO

6.82	13.99	1.43	13.58	4.18						
------	-------	------	-------	------	--	--	--	--	--	--

QUOTE
TERRENO

6.41	6.59			6.17	6.20				6.48	6.30
------	------	--	--	------	------	--	--	--	------	------

PROGRESSIVE
PROGETTO

		-11.22	-6.75	-5.25	-3.75	0.00	3.75	5.25	6.75	10.56
--	--	--------	-------	-------	-------	------	------	------	------	-------

PARZIALI
PROGETTO

	4.47	1.50	1.50	3.75	3.75	1.50	1.50	3.81		
--	------	------	------	------	------	------	------	------	--	--

QUOTE
PROGETTO


		6.53	9.51	9.45	9.36	9.15	8.93	8.85	8.91	6.37
--	--	------	------	------	------	------	------	------	------	------

PROFILO ASSE CIRC. ALTOPASCIO

SEZIONE 85

PROGRESSIVA 4200.00

A RILEVATO	mq	33.41
C BINDER	mq	0.84
D BASE	mq	2.62
E FONDAZIONE	mq	2.10
SC SCOTICO	mq	4.35
a USURA	m	10.50
b VEGETALE	m	11.03

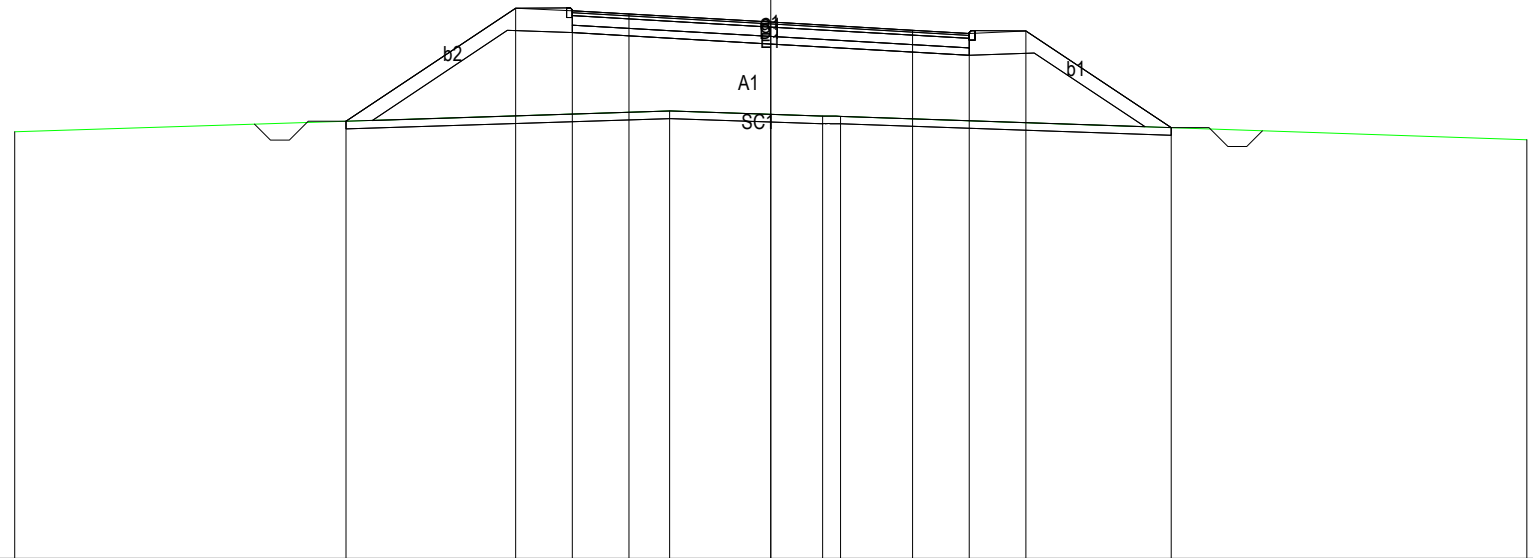


PROGRESSIVE TERRENO	-20.00				-2.68		1.37	1.85				20.00	
PARZIALI TERRENO		17.32			4.05		0.48				18.15		
QUOTE TERRENO	6.28				6.84		6.70	6.69				6.07	
PROGRESSIVE PROGETTO		-11.24			-6.75	-5.25	-3.75	0.00		3.75	5.25	6.75	10.59
PARZIALI PROGETTO			4.49		1.50	1.50	3.75		3.75	1.50	1.50	3.84	
QUOTE PROGETTO		6.56			9.55	9.49	9.40	9.19		8.97	8.89	8.95	6.39

PROFILO ASSE CIRC. ALTOPASCIO

SEZIONE 86

PROGRESSIVA 4250.00

A RILEVATO	mq	46.35
C BINDER	mq	0.84
D BASE	mq	2.62
E FONDAZIONE	mq	2.11
SC SCOTICO	mq	4.65
a USURA	m	10.50
b VEGETALE	m	12.49

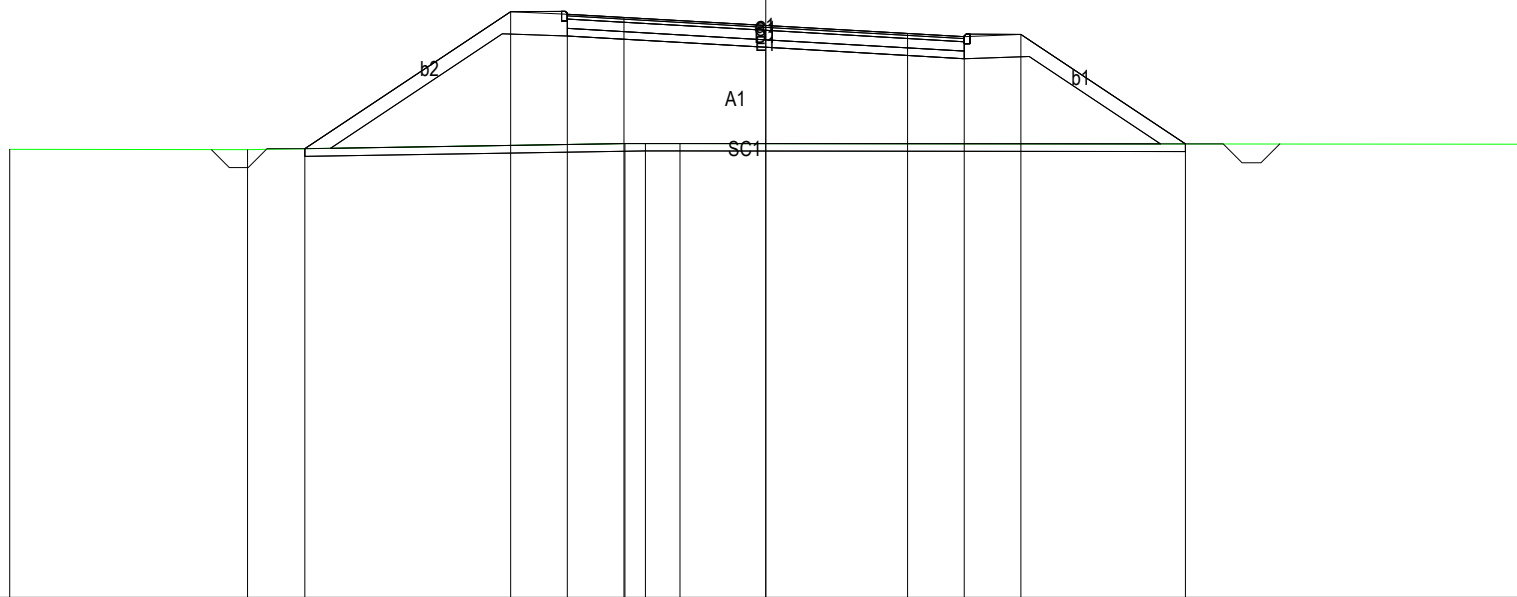

-6

200
200


PROGRESSIVE TERRENO	-20.00	-13.71	-3.73	-3.18	-2.27	0.00	3.75	5.25	6.75	11.10	20.00
PARZIALI TERRENO	6.29	9.98	0.55	0.91	22.27						
QUOTE TERRENO	5.85	5.84	6.01	6.01	6.01	5.99					
PROGRESSIVE PROGETTO		-12.19	-6.75	-5.25	-3.75	0.00	3.75	5.25	6.75	11.10	
PARZIALI PROGETTO		5.44	1.50	1.50	3.75	3.75	1.50	1.50	4.35		
QUOTE PROGETTO		5.87	9.50	9.43	9.34	9.13	8.92	8.83	8.89	6.00	

PROFILO ASSE CIRC. ALTOPASCIO

SEZIONE 87

PROGRESSIVA 4300.00

A RILEVATO	mq	53.23
C BINDER	mq	0.84
D BASE	mq	2.63
E FONDAZIONE	mq	2.10
SC SCOTICO	mq	4.78
a USURA	m	10.50
b VEGETALE	m	13.11

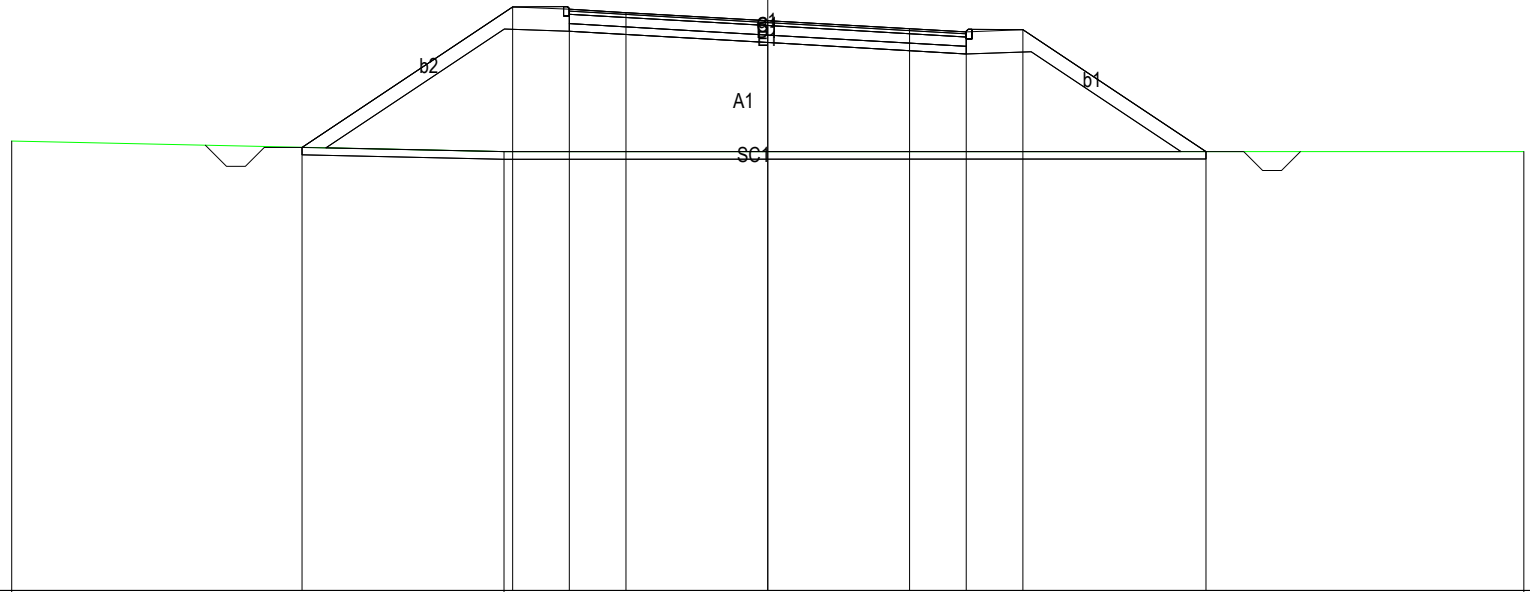

PROGRESSIVE TERRENO

-20.00

-6.97

20.00

PARZIALI TERRENO

13.03

26.97

QUOTE TERRENO

5.89

5.60

5.61

PROGRESSIVE PROGETTO

-12.32

-6.75

-5.25

-3.75

0.00

3.75

5.25

6.75

11.59

PARZIALI PROGETTO

5.57

1.50

1.50

3.75

3.75

1.50

1.50

4.84

QUOTE PROGETTO

5.72

9.44

9.37

9.29

9.07

8.86

8.77

8.84

5.61




200
200

PROFILO ASSE CIRC. ALTOPASCIO

SEZIONE 88

PROGRESSIVA 4350.00

A RILEVATO	mq	49.27
C BINDER	mq	0.84
D BASE	mq	2.62
E FONDAZIONE	mq	2.10
SC SCOTICO	mq	4.68
a USURA	m	10.50
b VEGETALE	m	12.49

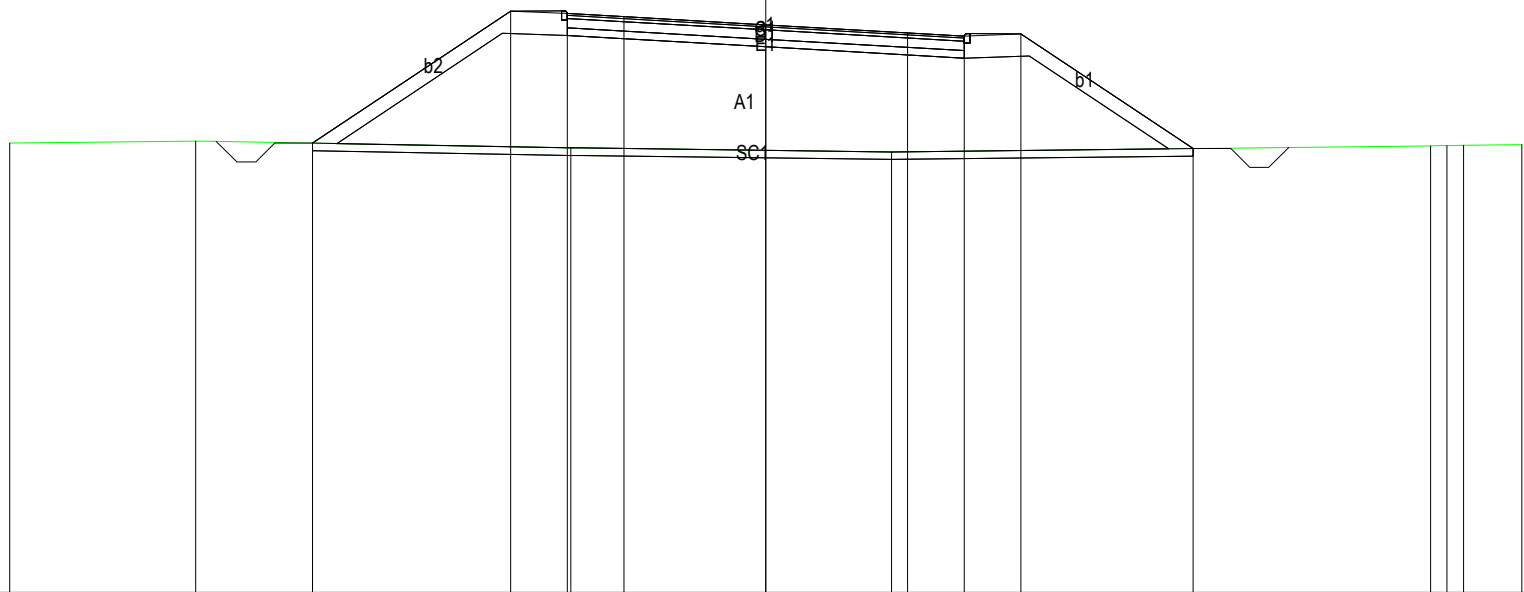

-6

200
200


PROGRESSIVE TERRENO	-20.00	-15.08		-5.16		3.32						17.58	18.01	18.45	20.00
PARZIALI TERRENO		4.92		9.92		8.48				14.26		0.43	0.44	1.55	
QUOTE TERRENO	5.89	5.94		5.76		5.65						5.81	5.82	5.83	5.84
PROGRESSIVE PROGETTO			-11.99	-6.75	-5.25	-3.75	0.00	3.75	5.25	6.75					11.30
PARZIALI PROGETTO				5.24	1.50	1.50	3.75		3.75	1.50	1.50			4.55	
QUOTE PROGETTO			5.88	9.38	9.31	9.23	9.01		8.80	8.71	8.78			5.74	

PROFILO ASSE CIRC. ALTOPASCIO

SEZIONE 89

PROGRESSIVA 4400.00

A RILEVATO	mq	48.76
C BINDER	mq	0.84
D BASE	mq	2.63
E FONDAZIONE	mq	2.10
SC SCOTICO	mq	4.61
a USURA	m	10.50
b VEGETALE	m	12.22

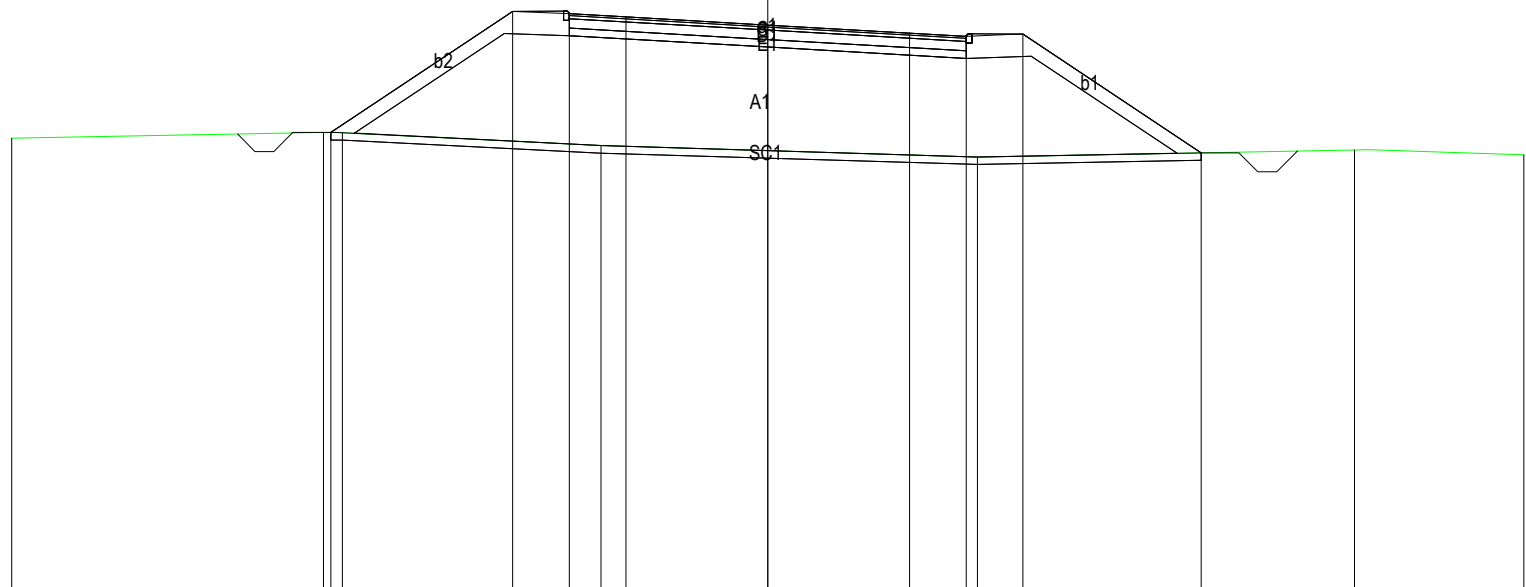


PROGRESSIVE TERRENO	-20.00	-11.75	-11.25	-4.41		5.54		15.52	20.00	
PARZIALI TERRENO	8.25	0.50	6.84	9.95	9.98	4.48				
QUOTE TERRENO	5.97	6.11	6.11	5.77	5.47	5.65	5.52			
PROGRESSIVE PROGETTO		-11.56	-6.75	-5.25	-3.75	0.00	3.75	5.25	6.75	11.47
PARZIALI PROGETTO		4.81	1.50	1.50	3.75	3.75	1.50	1.50	4.72	
QUOTE PROGETTO		6.11	9.32	9.25	9.17	8.95	8.74	8.65	8.72	5.58

PROFILO ASSE CIRC. ALTOPASCIO

SEZIONE 90

PROGRESSIVA 4450.00

A RILEVATO	mq	40.48
C BINDER	mq	0.86
D BASE	mq	2.62
E FONDAZIONE	mq	2.10
SC SCOTICO	mq	4.31
a USURA	m	10.50
b VEGETALE	m	10.72

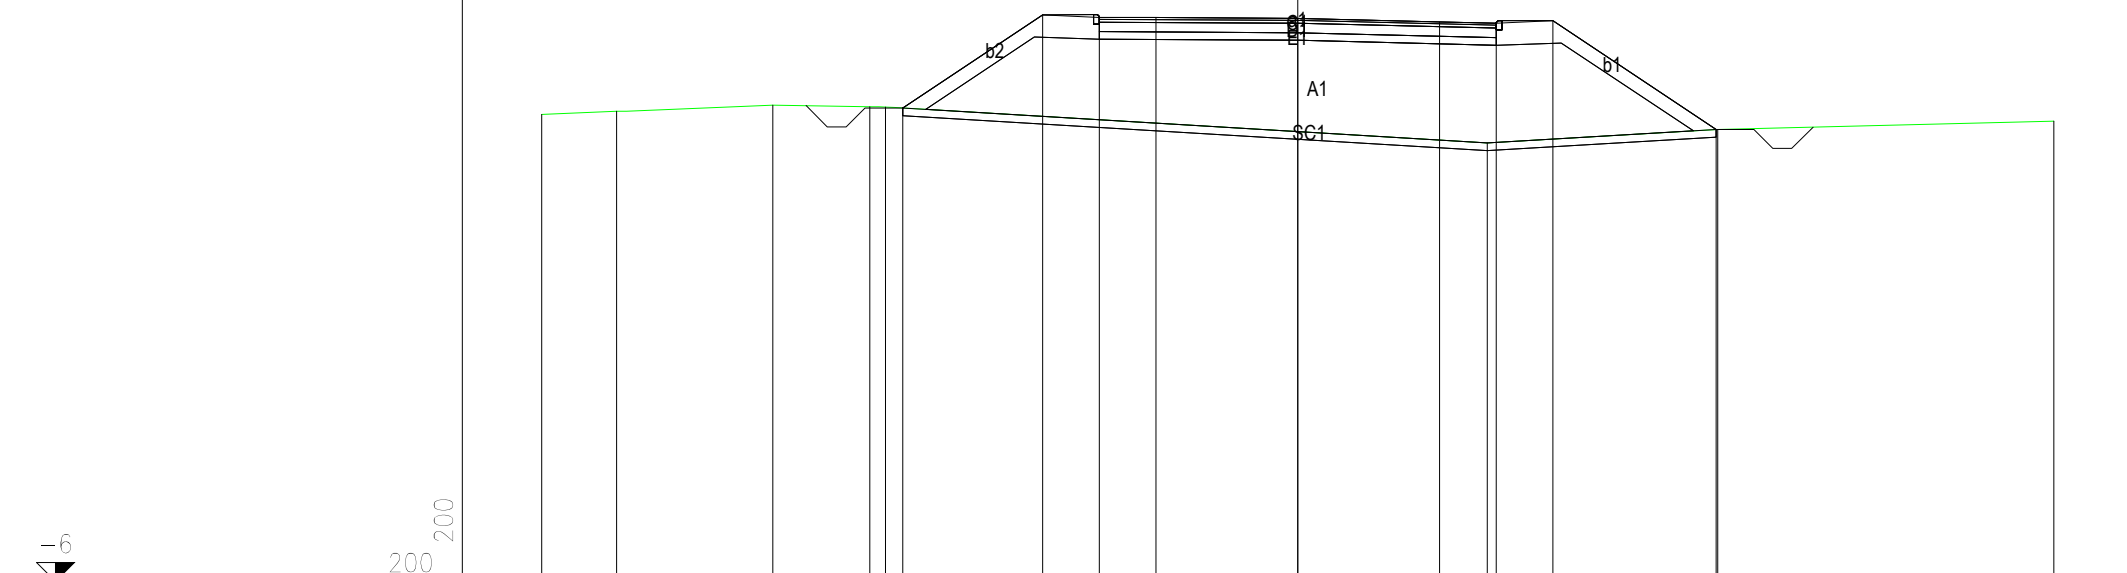


PROGRESSIVE TERRENO	-20.00	-18.02	-13.89	-11.32	-10.90				5.02		11.11		20.00
PARZIALI TERRENO		1.98	4.13	2.57	0.42		15.92			6.09		8.89	
QUOTE TERRENO	6.35	6.43	6.60	6.56	6.55				5.60		5.95		6.18
PROGRESSIVE PROGETTO				-10.45		-6.75	-5.25	-3.75	0.00	3.75	5.25	6.75	11.07
PARZIALI PROGETTO					3.70	1.50	1.50	3.75	3.75	1.50	1.50	4.32	
QUOTE PROGETTO				6.52		8.99	8.92	8.91	8.90	8.80	8.76	8.83	5.95

PROFILO ASSE CIRC. ALTOPASCIO

SEZIONE 92

PROGRESSIVA 4550.00

A RILEVATO	mq	45.34
C BINDER	mq	0.84
D BASE	mq	2.62
E FONDAZIONE	mq	2.10
SC SCOTICO	mq	4.47
a USURA	m	10.50
b VEGETALE	m	11.59

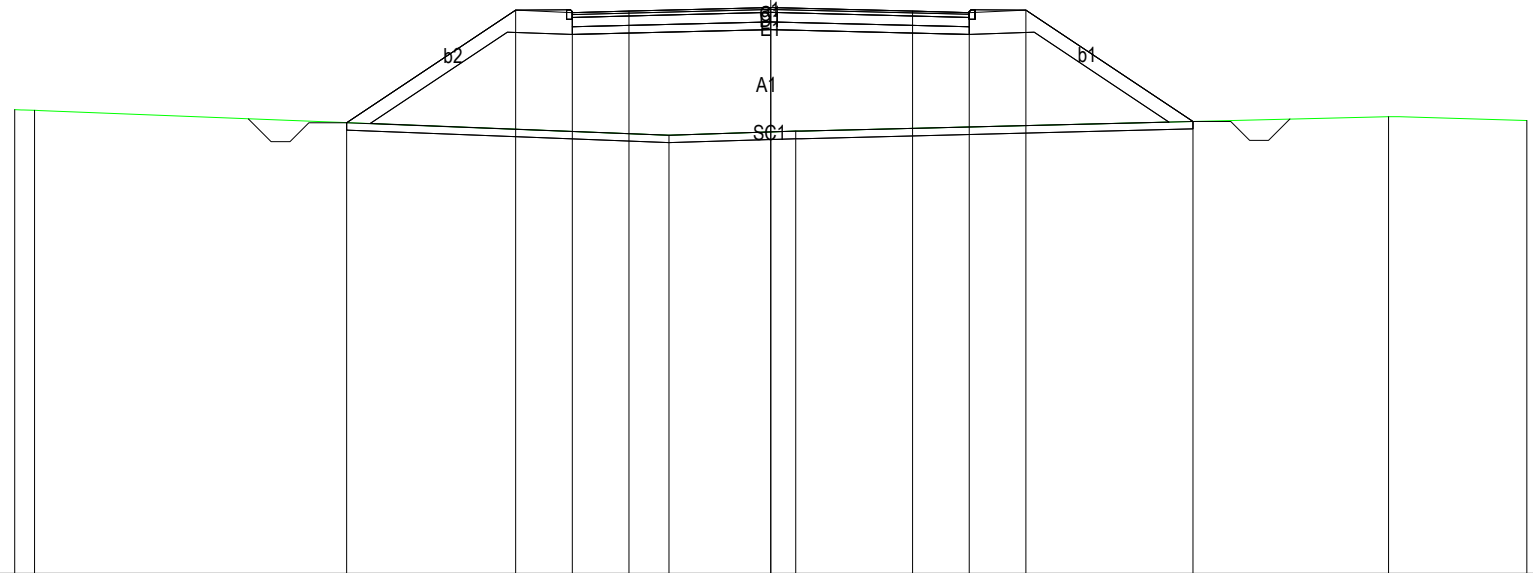

-6

200
200


PROGRESSIVE TERRENO	-20.00	-19.48				-2.70	0.66					16.34	20.00	
PARZIALI TERRENO	0.52		16.78			3.36			15.68			3.66		
QUOTE TERRENO	6.27	6.23				5.59	5.70					6.08	5.98	
PROGRESSIVE PROGETTO			-11.22			-6.75	-5.25	-3.75	0.00		3.75	5.25	6.75	11.17
PARZIALI PROGETTO			4.47			1.50	1.50	3.75		3.75	1.50	1.50	4.42	
QUOTE PROGETTO			5.92			8.90	8.84	8.87	8.97		8.87	8.84	8.90	5.96

PROFILO ASSE CIRC. ALTOPASCIO

SEZIONE 93

PROGRESSIVA 4600.00

A RILEVATO	mq	57.98
C BINDER	mq	0.84
D BASE	mq	2.64
E FONDAZIONE	mq	2.10
SC SCOTICO	mq	4.82
a USURA	m	10.50
b VEGETALE	m	13.24

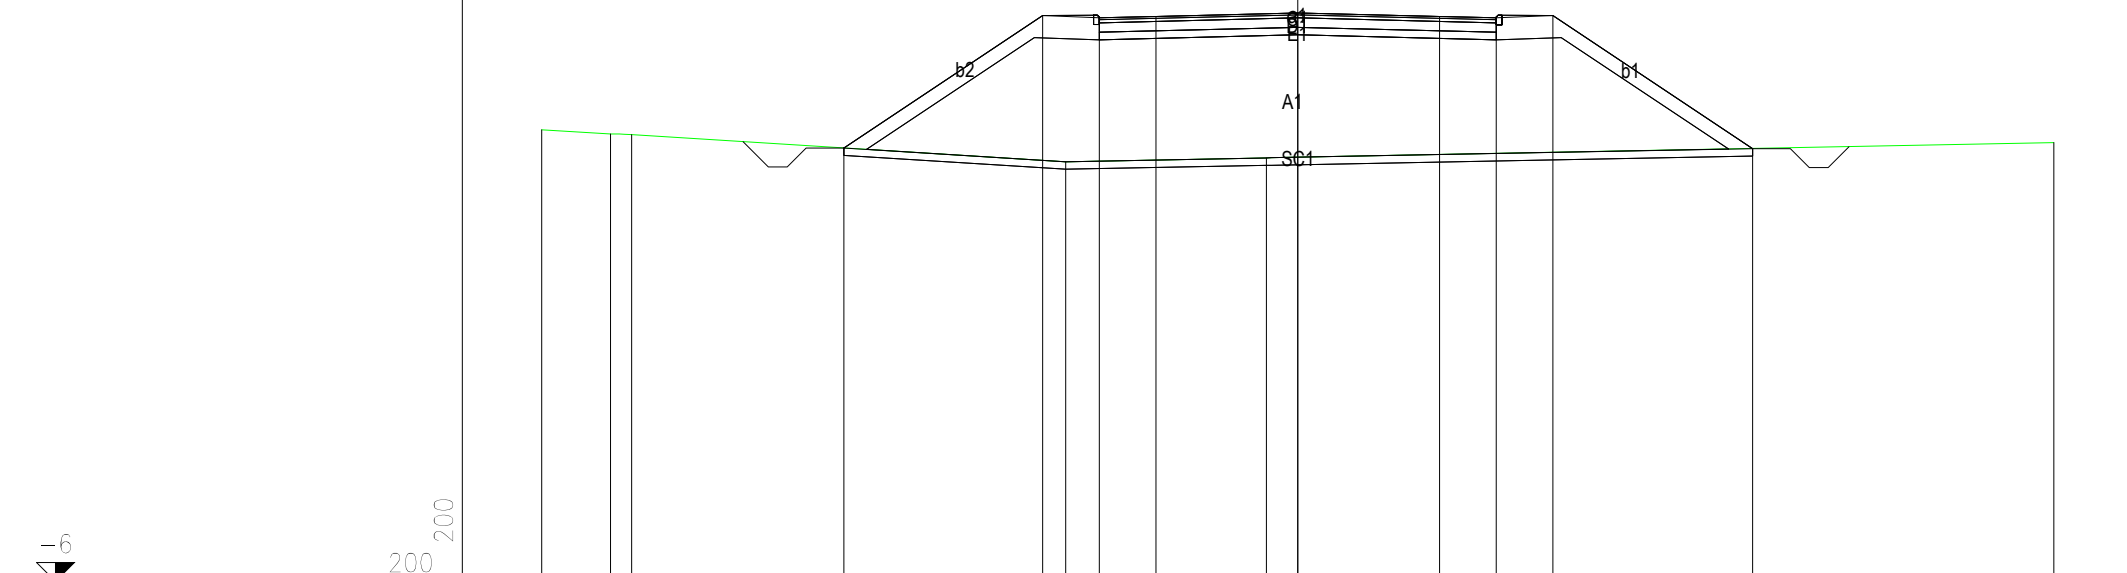


PROGRESSIVE TERRENO	-20.00	-18.18	-17.62	-6.14	-0.83								20.00
PARZIALI TERRENO	1.82	0.56	11.48	5.31	20.83								
QUOTE TERRENO	5.95	5.84	5.82	5.10	5.20								5.60
PROGRESSIVE PROGETTO			-12.01	-6.75	-5.25	-3.75	0.00	3.75	5.25	6.75		12.03	
PARZIALI PROGETTO			5.26	1.50	1.50	3.75	3.75	1.50	1.50	5.28			
QUOTE PROGETTO			5.47	8.97	8.91	8.94	9.04	8.94	8.91	8.97		5.45	

PROFILO ASSE CIRC. ALTOPASCIO

SEZIONE 94

PROGRESSIVA 4650.00

A RILEVATO	mq	49.57
C BINDER	mq	0.84
D BASE	mq	2.62
E FONDAZIONE	mq	2.10
SC SCOTICO	mq	4.63
a USURA	m	10.50
b VEGETALE	m	12.42

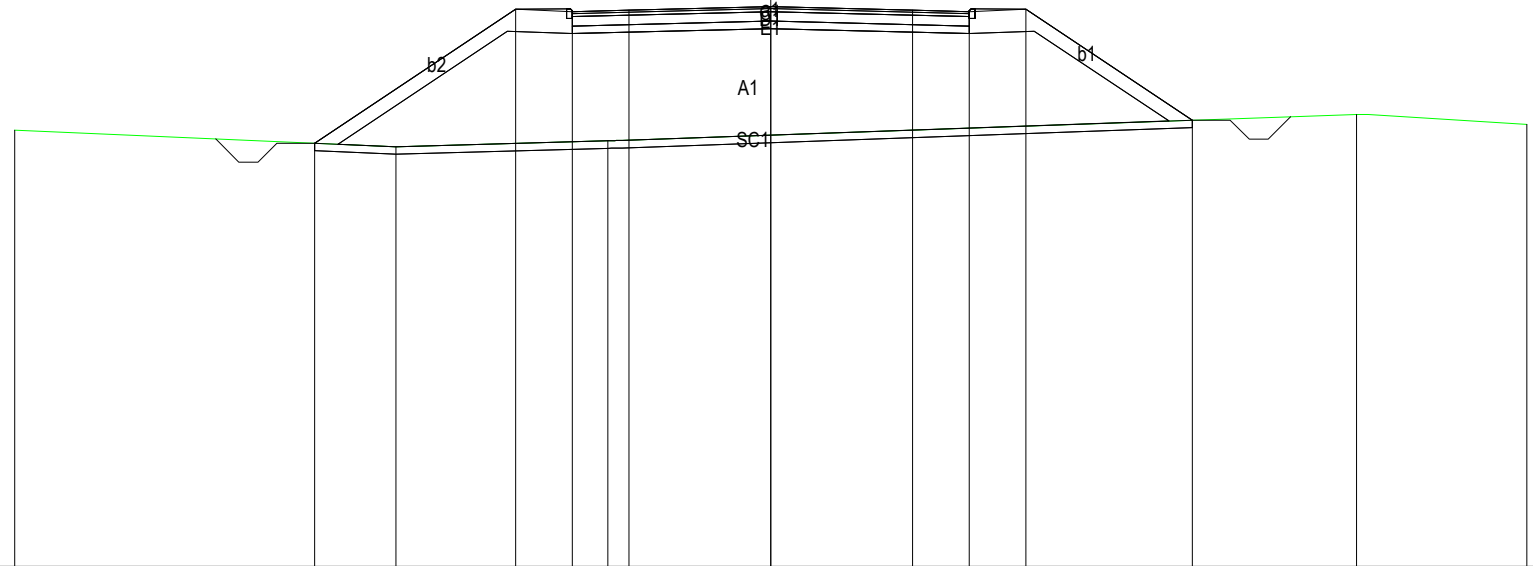


PROGRESSIVE TERRENO	-20.00	-9.92	-4.31						15.49	20.00
PARZIALI TERRENO		10.08	5.61				19.80		4.51	
QUOTE TERRENO	5.54	5.10	5.26						5.96	5.69
PROGRESSIVE PROGETTO		-12.07	-6.75	-5.25	-3.75	0.00	3.75	5.25	6.75	11.15
PARZIALI PROGETTO			5.32	1.50	1.50	3.75	3.75	1.50	1.50	4.40
QUOTE PROGETTO		5.19	8.74	8.68	8.71	8.81	8.71	8.68	8.74	5.80

PROFILO ASSE CIRC. ALTOPASCIO

SEZIONE 95

PROGRESSIVA 4700.00

A RILEVATO	mq	44.52
C BINDER	mq	0.84
D BASE	mq	2.64
E FONDAZIONE	mq	2.10
SC SCOTICO	mq	4.62
a USURA	m	10.50
b VEGETALE	m	12.33

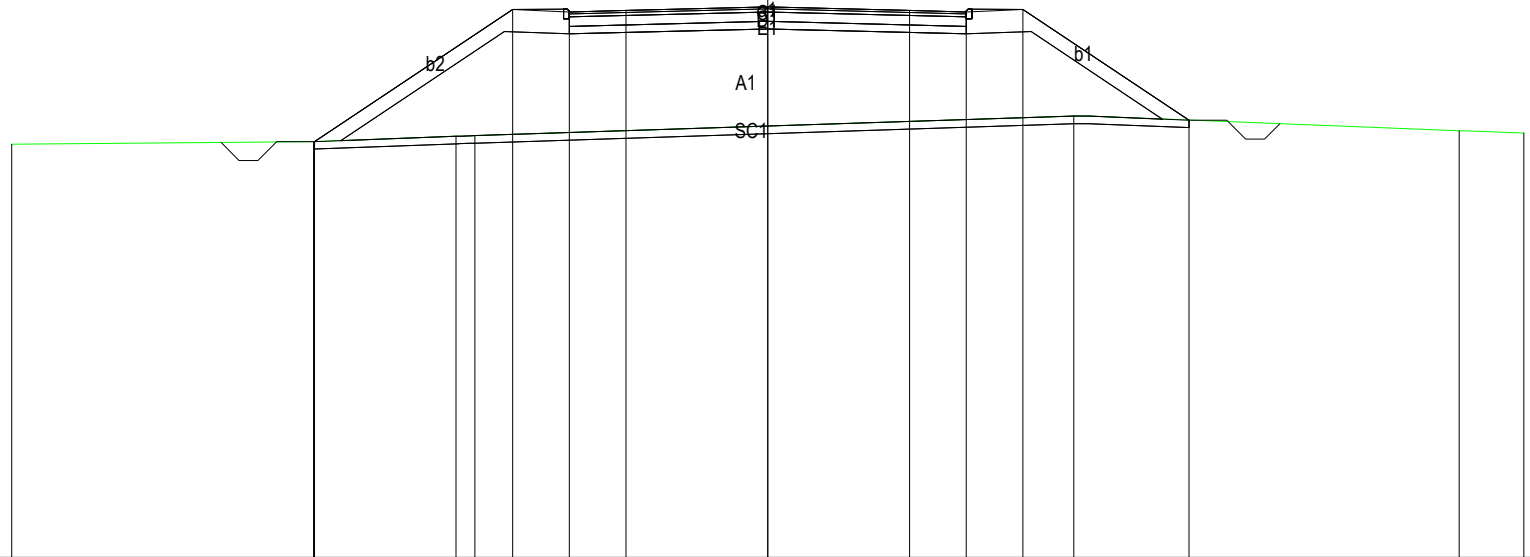

-6

200
200


PROGRESSIVE TERRENO	-20.00	-12.02	-8.25	-7.75						8.09			18.28	20.00
PARZIALI TERRENO		7.98	3.77	0.50					15.84			10.19	1.72	
QUOTE TERRENO	4.93	5.00	5.14	5.16					5.67			5.29	5.23	
PROGRESSIVE PROGETTO		-11.99	-6.75	-5.25	-3.75	0.00	3.75	5.25	6.75		11.14			
PARZIALI PROGETTO			5.24	1.50	1.50	3.75	3.75	1.50	1.50	4.39				
QUOTE PROGETTO		5.00	8.49	8.43	8.47	8.56	8.47	8.43	8.49	5.57				

PROFILO ASSE CIRC. ALTOPASCIO

SEZIONE 96

PROGRESSIVA 4750.00

A RILEVATO	mq	51.25
C BINDER	mq	0.84
D BASE	mq	2.62
E FONDAZIONE	mq	2.10
SC SCOTICO	mq	4.75
a USURA	m	10.50
b VEGETALE	m	12.94

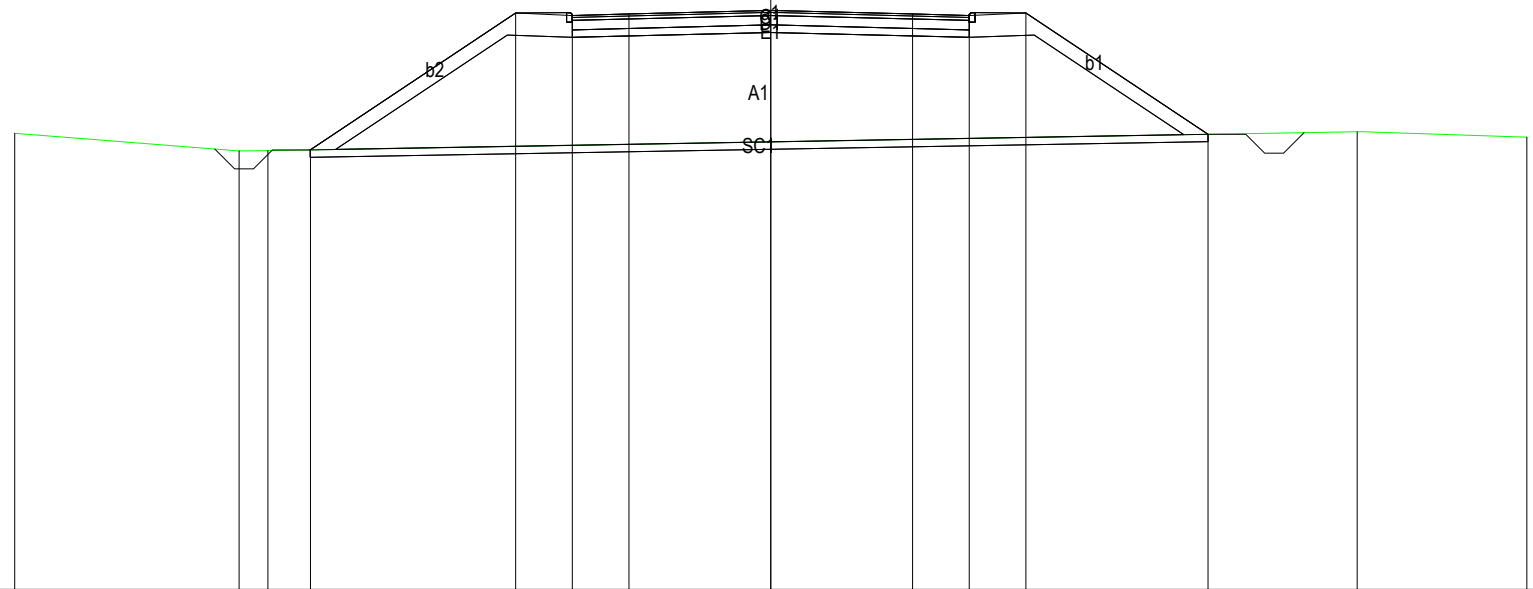

-7

200
200


PROGRESSIVE TERRENO	-20.00	-14.06	-13.30											15.51	20.00
PARZIALI TERRENO		5.94	0.76						28.81					4.49	
QUOTE TERRENO	5.06	4.60	4.61											5.11	4.97
PROGRESSIVE PROGETTO			-12.18		-6.75	-5.25	-3.75	0.00		3.75	5.25	6.75		11.56	
PARZIALI PROGETTO				5.43	1.50	1.50	3.75		3.75	1.50	1.50	4.81			
QUOTE PROGETTO			4.63		8.25	8.18	8.22	8.31		8.22	8.18	8.25		5.04	

PROFILO ASSE CIRC. ALTOPASCIO

SEZIONE 97

PROGRESSIVA 4800.00

A RILEVATO	mq	37.97
C BINDER	mq	0.84
D BASE	mq	2.63
E FONDAZIONE	mq	2.10
SC SCOTICO	mq	4.58
a USURA	m	10.50
b VEGETALE	m	12.08

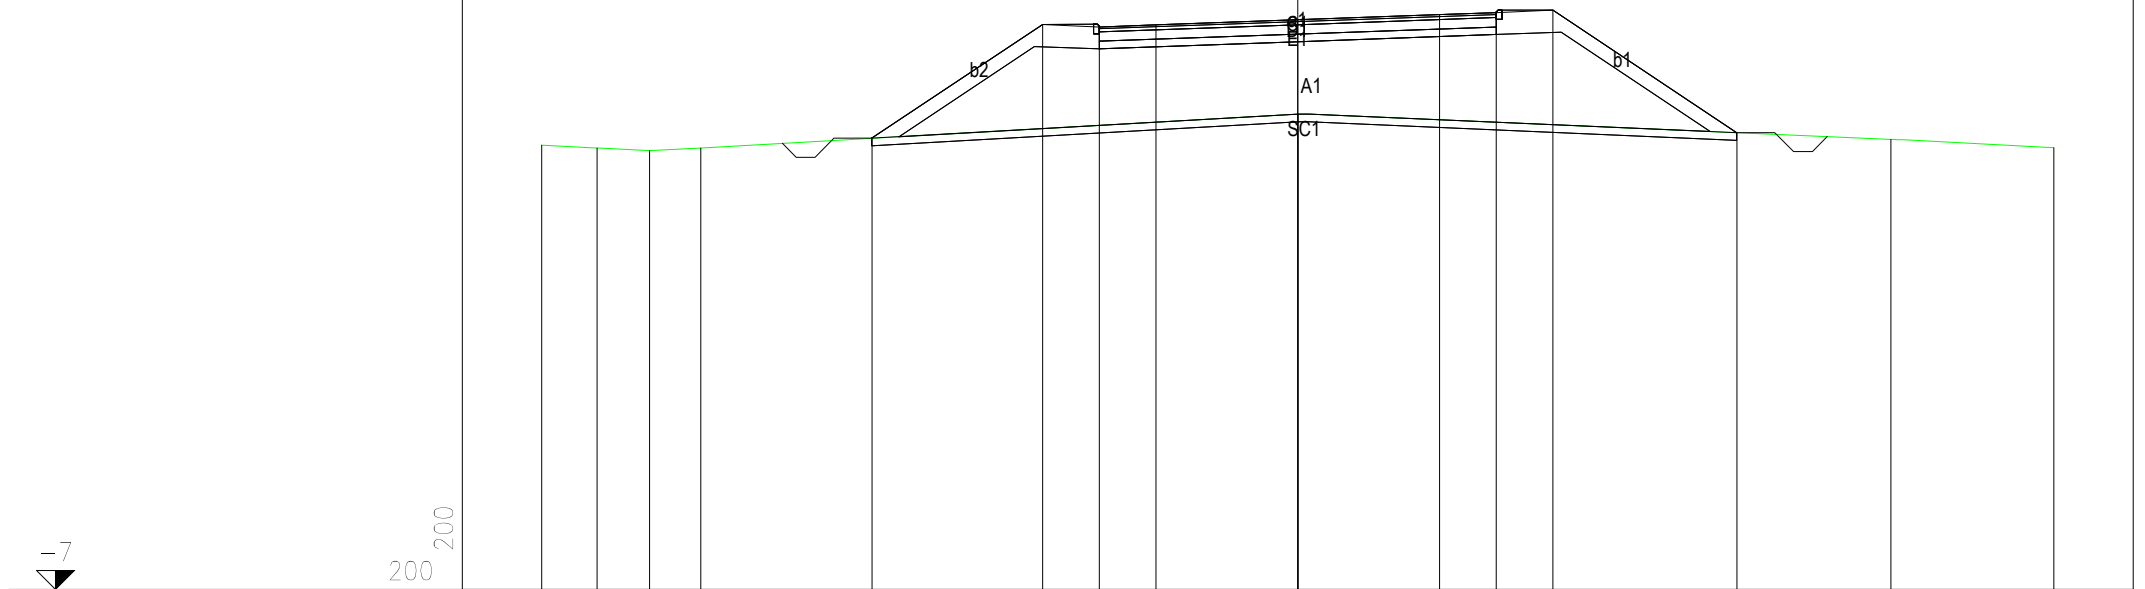


PROGRESSIVE TERRENO	-20.00	-18.54	-17.15	-15.79		0.01					15.69	20.00	
PARZIALI TERRENO		1.46	1.39	1.36		15.80				15.68		4.31	
QUOTE TERRENO	4.75	4.68	4.60	4.68		5.57				4.90		4.68	
PROGRESSIVE PROGETTO					-11.27	-6.75	-5.25	-3.75	0.00	3.75	5.25	6.75	11.61
PARZIALI PROGETTO					4.52	1.50	1.50	3.75	3.75	1.50	1.50	4.86	
QUOTE PROGETTO					4.93	7.95	7.88	7.93	8.07	8.20	8.26	8.32	5.08

PROFILO ASSE CIRC. ALTOPASCIO

SEZIONE 98

PROGRESSIVA 4850.00

A RILEVATO	mq	33.07
C BINDER	mq	0.83
D BASE	mq	2.63
E FONDAZIONE	mq	2.10
SC SCOTICO	mq	4.47
a USURA	m	10.50
b VEGETALE	m	11.39

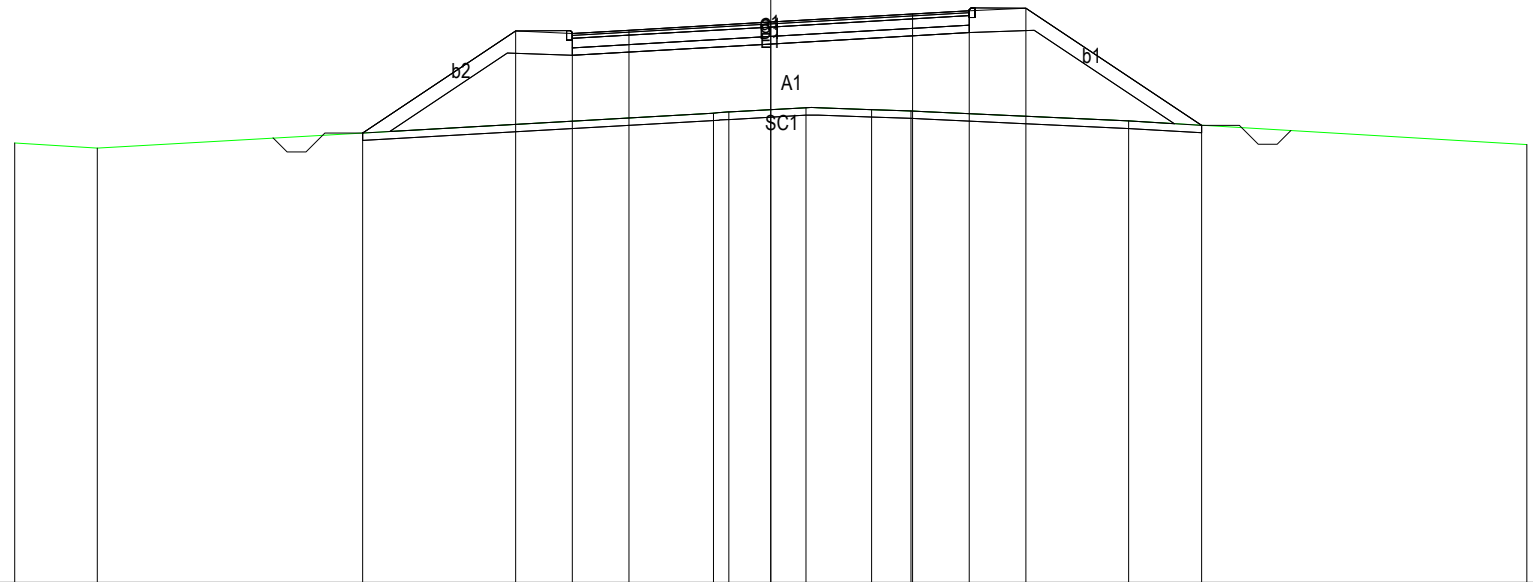

-7

200
200


PROGRESSIVE TERRENO	-20.00	-17.82				-1.51	-1.11	0.93	2.67	3.71		9.47		20.00
PARZIALI TERRENO	2.18		16.31			0.40	2.04	1.74	1.04		5.76		10.53	
QUOTE TERRENO	4.62	4.49				5.42	5.45	5.56	5.51	5.47		5.21		4.58
PROGRESSIVE PROGETTO			-10.80	-6.75	-5.25	-3.75		0.00		3.75	5.25	6.75		11.40
PARZIALI PROGETTO			4.05	1.50	1.50	3.75		3.75	1.50	1.50		4.65		
QUOTE PROGETTO			4.89	7.59	7.52	7.61		7.82	8.04	8.12	8.19		5.09	

PROFILO ASSE CIRC. ALTOPASCIO

SEZIONE 99

PROGRESSIVA 4900.00

A RILEVATO	mq	39.42
C BINDER	mq	0.84
D BASE	mq	2.62
E FONDAZIONE	mq	2.10
SC SCOTICO	mq	4.46
a USURA	m	10.50
b VEGETALE	m	11.53

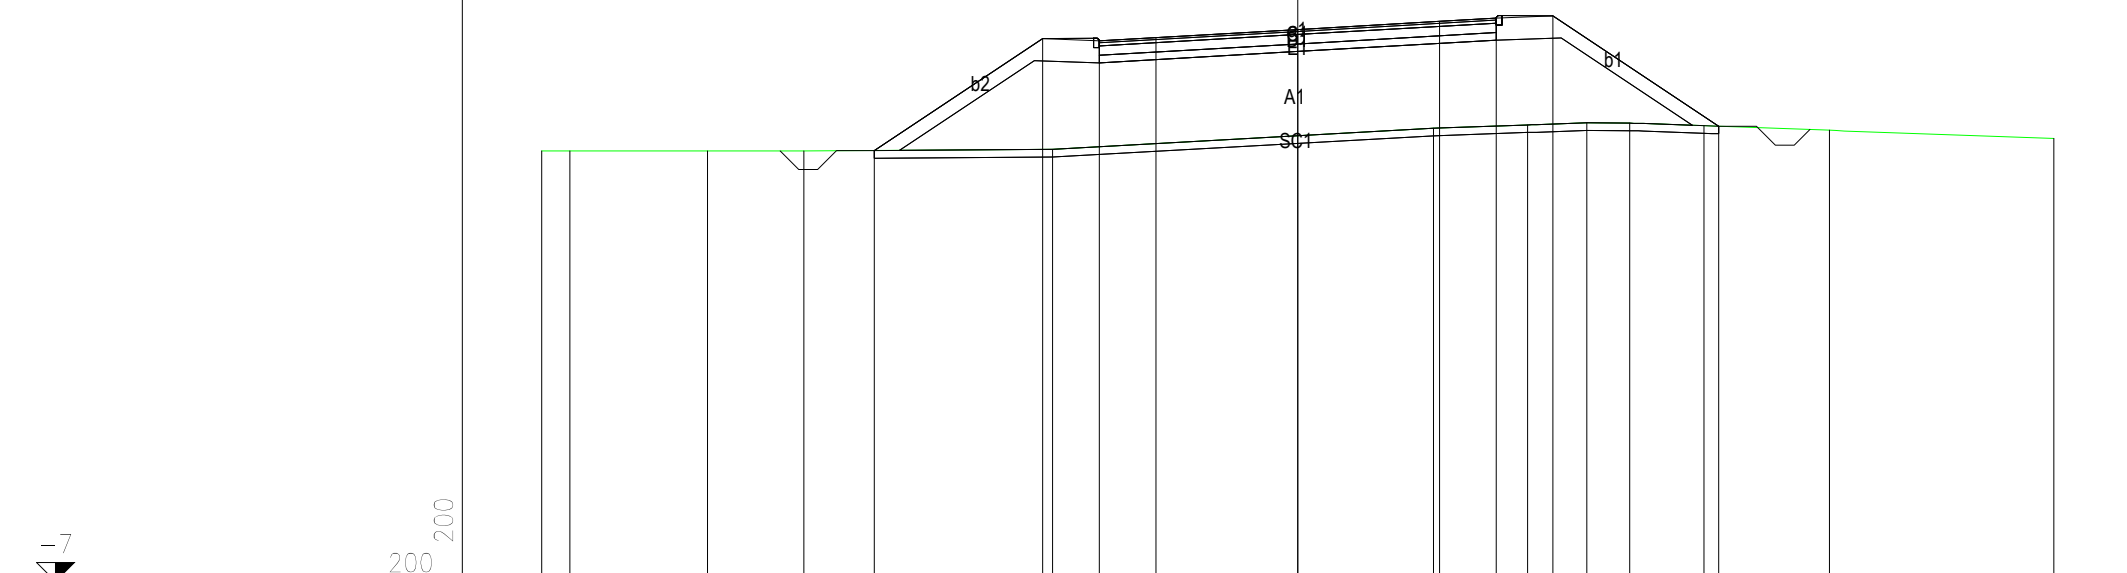


PROGRESSIVE TERRENO	-20.00	-19.25	-15.61	-13.07	-6.49					3.59	6.07	7.65	8.78	10.74	14.07	20.00
PARZIALI TERRENO		0.75	3.64	2.54	6.58			10.08		2.48	1.58	1.13	1.96	3.33	5.93	
QUOTE TERRENO	4.39	4.39	4.39	4.38	4.43					4.98	5.08	5.13	5.12	5.06	4.93	4.72
PROGRESSIVE PROGETTO					-11.20	-6.75	-5.25	-3.75	0.00	3.75	5.25	6.75		11.13		
PARZIALI PROGETTO					4.45	1.50	1.50	3.75	3.75	1.50	1.50	4.38				
QUOTE PROGETTO					4.40	7.36	7.30	7.38	7.60	7.81	7.90	7.96		5.04		

PROFILO ASSE CIRC. ALTOPASCIO

SEZIONE 100

PROGRESSIVA 4950.00

A RILEVATO	mq	37.86
C BINDER	mq	0.84
D BASE	mq	2.63
E FONDAZIONE	mq	2.10
SC SCOTICO	mq	4.34
a USURA	m	10.50
b VEGETALE	m	10.90

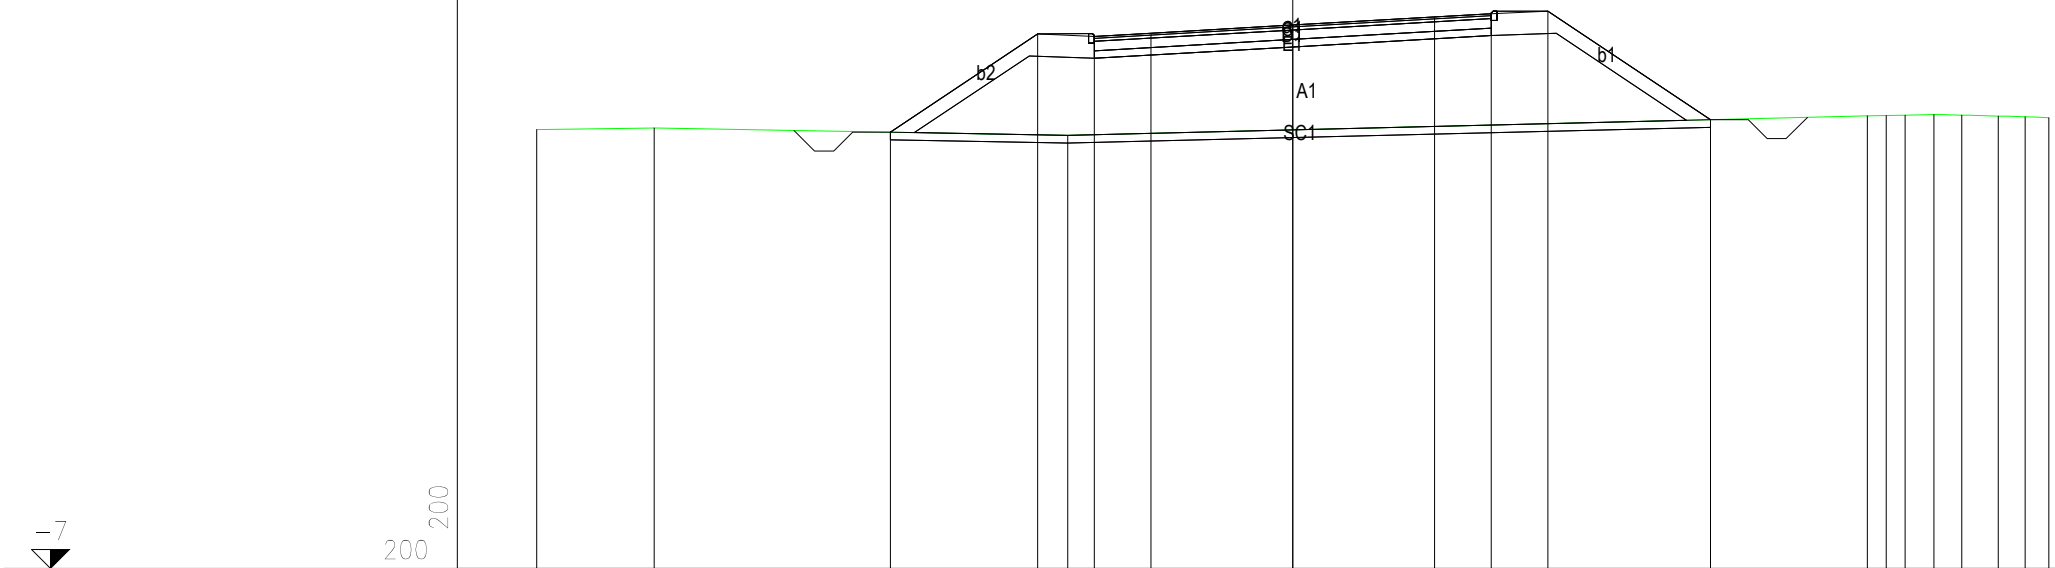


PROGRESSIVE TERRENO	-20.00	-16.89	-5.95	15.20	15.70	16.20	16.96	17.69	18.66	19.37	20.00
PARZIALI TERRENO	3.11	10.94	21.15	0.50	0.50	0.76	0.73	0.97	0.71	0.63	
QUOTE TERRENO	4.60	4.65	4.45	4.97	4.88	4.99	5.00	4.99	4.97	4.95	4.92
PROGRESSIVE PROGETTO	-10.65	-6.75	-5.25	-3.75	0.00	3.75	5.25	6.75	11.05		
PARZIALI PROGETTO	3.90	1.50	1.50	3.75	3.75	1.50	1.50	4.30			
QUOTE PROGETTO	4.54	7.14	7.07	7.16	7.37	7.59	7.67	7.74	4.87		

PROFILO ASSE CIRC. ALTOPASCIO

SEZIONE 101

PROGRESSIVA 5000.00

A RILEVATO	mq	36.43
C BINDER	mq	0.84
D BASE	mq	2.63
E FONDAZIONE	mq	2.10
SC SCOTICO	mq	4.27
a USURA	m	10.50
b VEGETALE	m	10.49

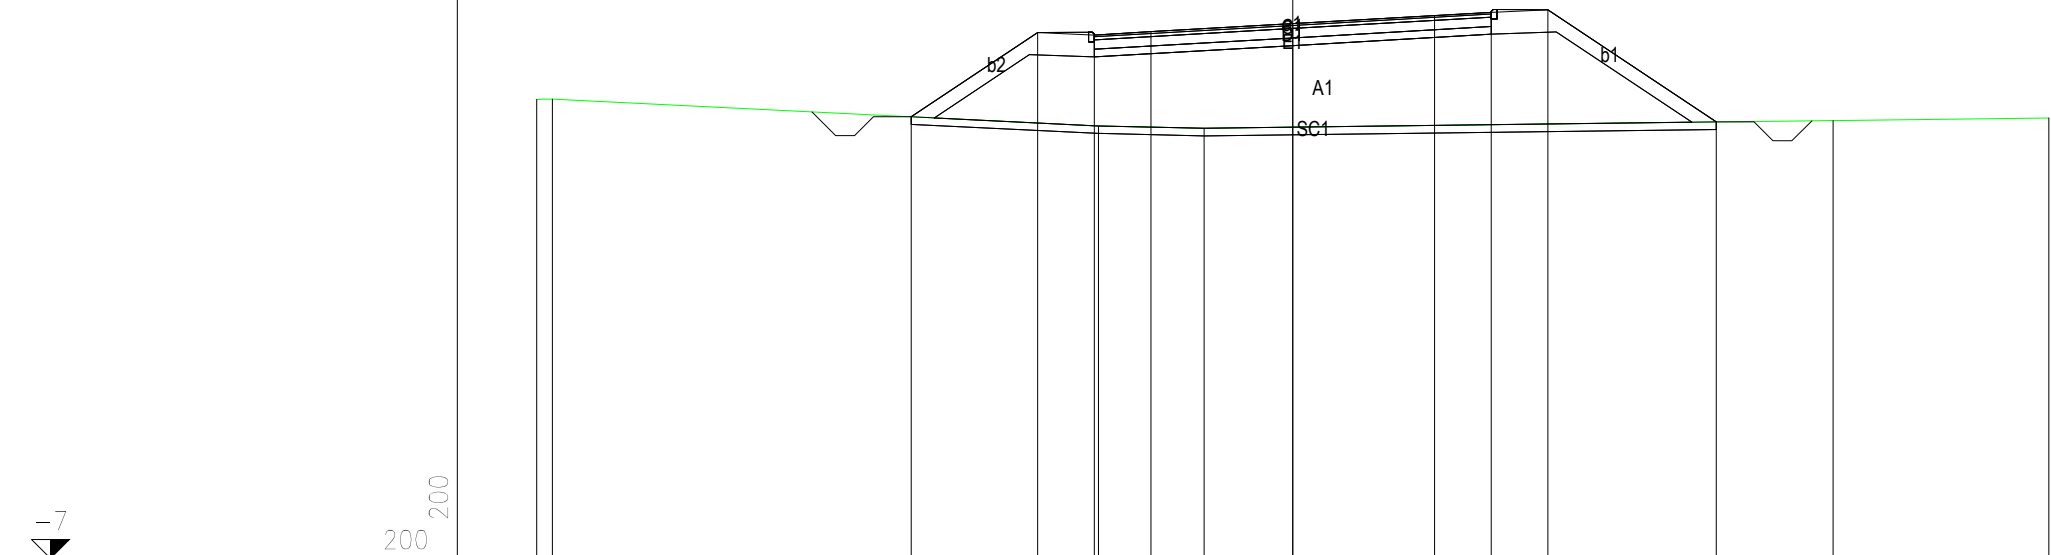


PROGRESSIVE TERRENO	-20.00	-19.59	-5.14	-2.34	14.29	20.00				
PARZIALI TERRENO	0.41	14.45	2.80	16.63	5.71					
QUOTE TERRENO	5.14	5.15	4.44	4.38	4.58	4.65				
PROGRESSIVE PROGETTO		-10.09	-6.75	-5.25	-3.75	0.00	3.75	5.25	6.75	11.20
PARZIALI PROGETTO		3.34	1.50	1.50	3.75	3.75	1.50	1.50	4.45	
QUOTE PROGETTO		4.68	6.91	6.85	6.93	7.15	7.36	7.45	7.51	4.54

PROFILO ASSE CIRC. ALTOPASCIO

SEZIONE 102

PROGRESSIVA 5050.00

A RILEVATO	mq	26.81
C BINDER	mq	0.84
D BASE	mq	2.62
E FONDAZIONE	mq	2.10
SC SCOTICO	mq	4.05
a USURA	m	10.50
b VEGETALE	m	9.48

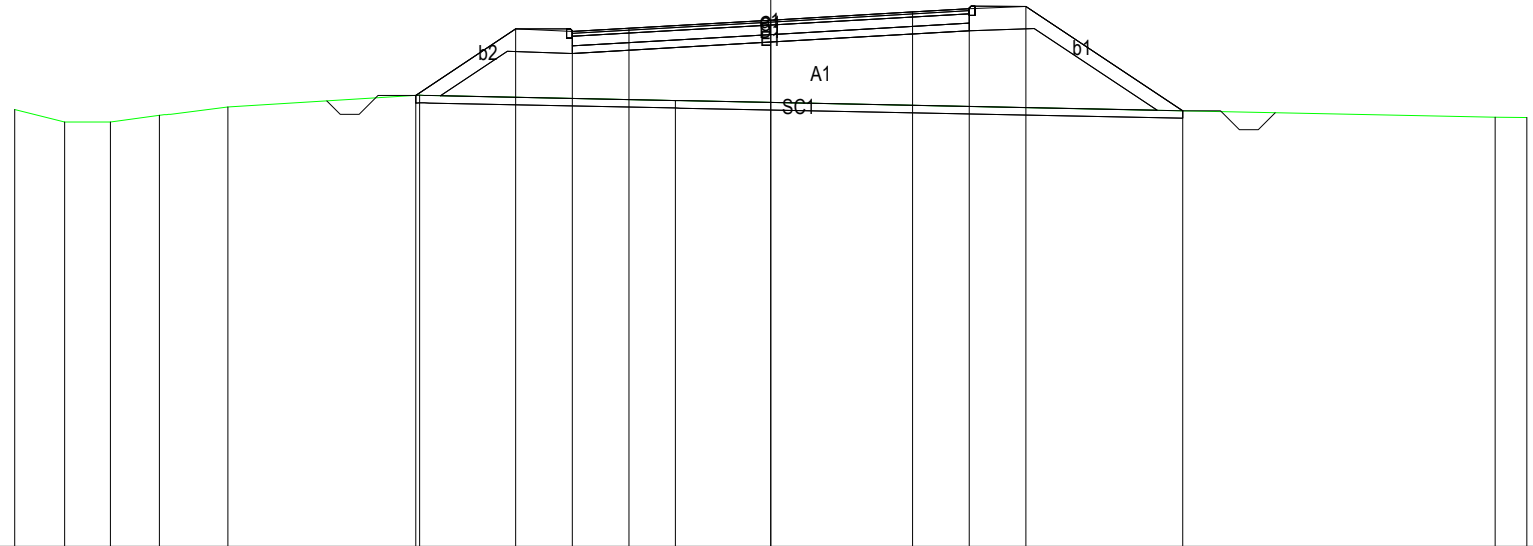

-7

200
200


PROGRESSIVE TERRENO	-20.00	-18.68	-17.47	-16.17	-14.36		-9.29		-2.52									19.16	20.00		
PARZIALI TERRENO		1.32	1.21	1.30	1.81		5.07		6.77									21.68	0.84		
QUOTE TERRENO	4.56	4.22	4.22	4.40	4.63		4.93		4.80									4.36	4.34		
PROGRESSIVE PROGETTO							-9.39		-6.75		-5.25		-3.75		0.00		3.75	5.25	6.75		10.89
PARZIALI PROGETTO								2.64	1.50	1.50		3.75		3.75		1.50	1.50		4.14		
QUOTE PROGETTO							4.93		6.69	6.62		6.71		6.92		7.14	7.22	7.29		4.52	

PROFILO ASSE CIRC. ALTOPASCIO

SEZIONE 103

PROGRESSIVA 5100.00

A RILEVATO	mq	28.18
C BINDER	mq	0.85
D BASE	mq	2.62
E FONDAZIONE	mq	2.10
SC SCOTICO	mq	3.89
a USURA	m	10.50
b VEGETALE	m	8.75

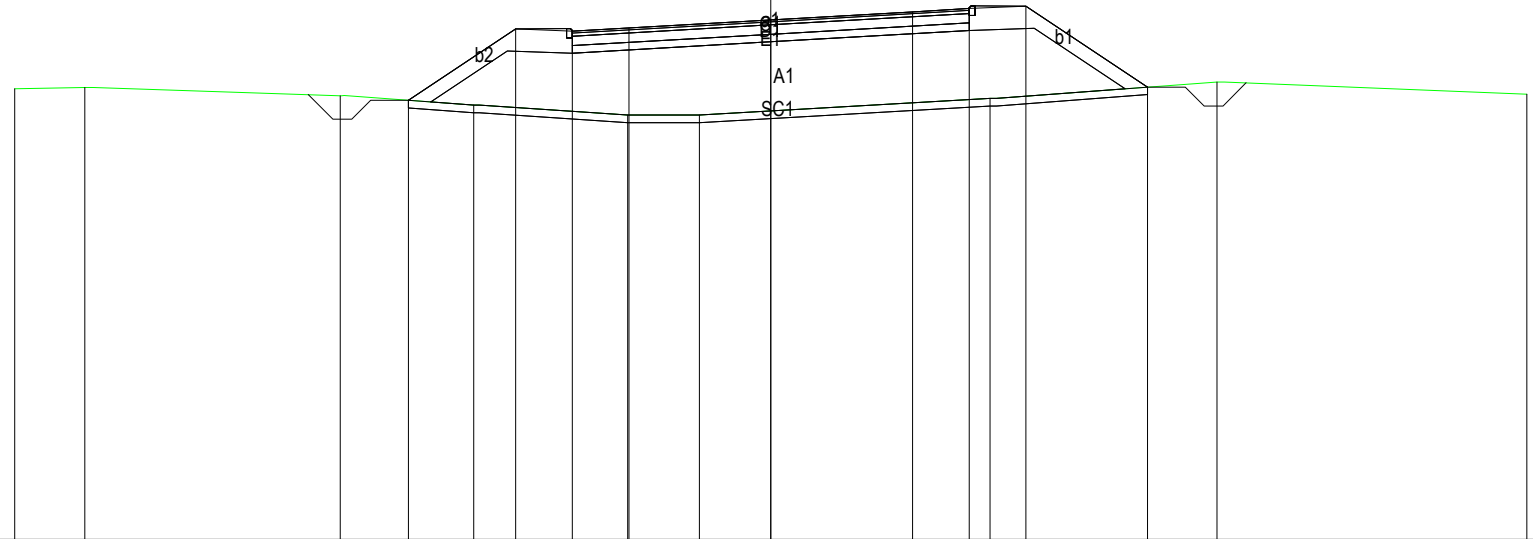

-7

200
200


PROGRESSIVE TERRENO	-20.00	-18.14	-11.39	-7.86	-3.79	-1.89	5.80	11.80	20.00		
PARZIALI TERRENO	1.86	6.75	3.53	4.07	1.90	7.69	6.00	8.20			
QUOTE TERRENO	4.92	4.96	4.74	4.49	4.22	4.22	4.66	5.10	4.78		
PROGRESSIVE PROGETTO			-9.59	-6.75	-5.25	-3.75	0.00	3.75	5.25	6.75	9.96
PARZIALI PROGETTO			2.84	1.50	1.50	3.75	3.75	1.50	1.50	3.21	
QUOTE PROGETTO			4.62	6.51	6.44	6.53	6.74	6.96	7.04	7.11	4.97

PROFILO ASSE CIRC. ALTOPASCIO

SEZIONE 104

PROGRESSIVA 5150.00

A RILEVATO	mq	31.95
C BINDER	mq	0.83
D BASE	mq	2.63
E FONDAZIONE	mq	2.10
SC SCOTICO	mq	4.14
a USURA	m	10.50
b VEGETALE	m	9.85

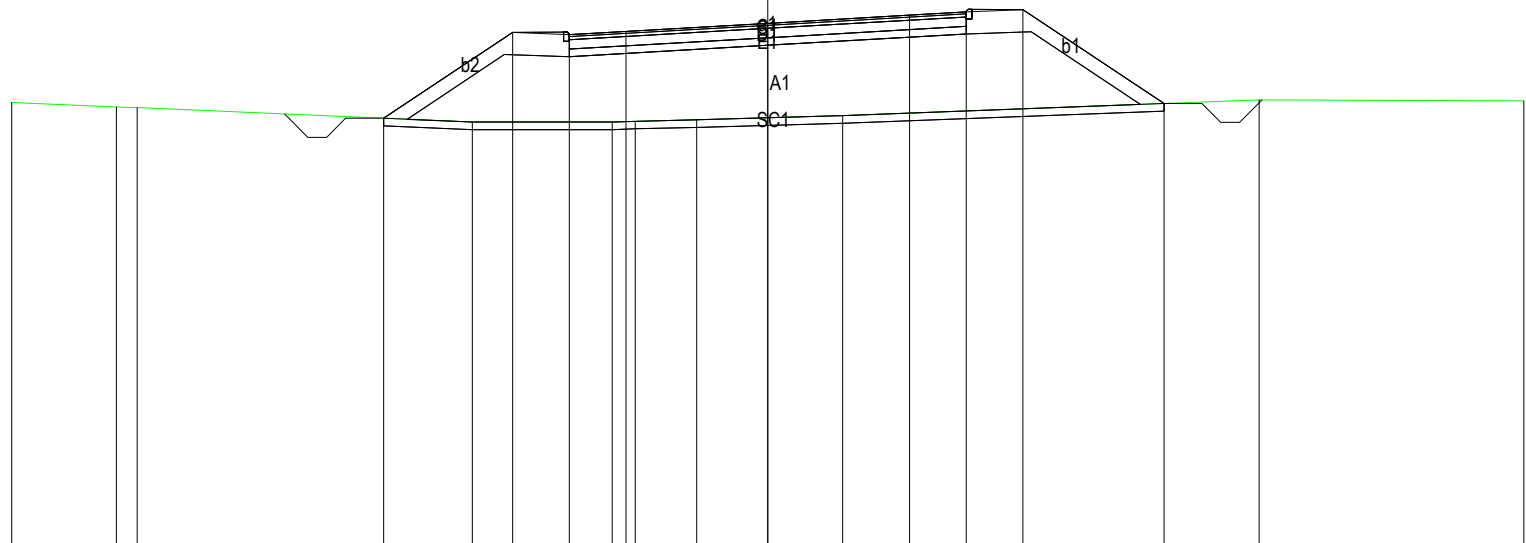

-7

200
200


PROGRESSIVE TERRENO	-20.00	-17.23	-16.68	-7.82	-4.12	-3.50	-1.88	1.98	13.00	20.00		
PARZIALI TERRENO	2.77	0.55	8.86	3.70	0.62	1.62	3.86	11.02	7.00			
QUOTE TERRENO	4.74	4.62	4.61	4.22	4.22	4.25	4.29	4.39	4.81	4.79		
PROGRESSIVE PROGETTO				-10.17	-6.75	-5.25	-3.75	0.00	3.75	5.25	6.75	10.48
PARZIALI PROGETTO				3.42	1.50	1.50	3.75	3.75	1.50	1.50	3.73	
QUOTE PROGETTO				4.32	6.60	6.54	6.62	6.84	7.05	7.14	7.20	4.71

PROFILO ASSE CIRC. ALTOPASCIO

SEZIONE 106

PROGRESSIVA 5250.00

A RILEVATO	mq	39.00
C BINDER	mq	0.84
D BASE	mq	2.62
E FONDAZIONE	mq	2.11
SC SCOTICO	mq	4.35
a USURA	m	10.50
b VEGETALE	m	10.93

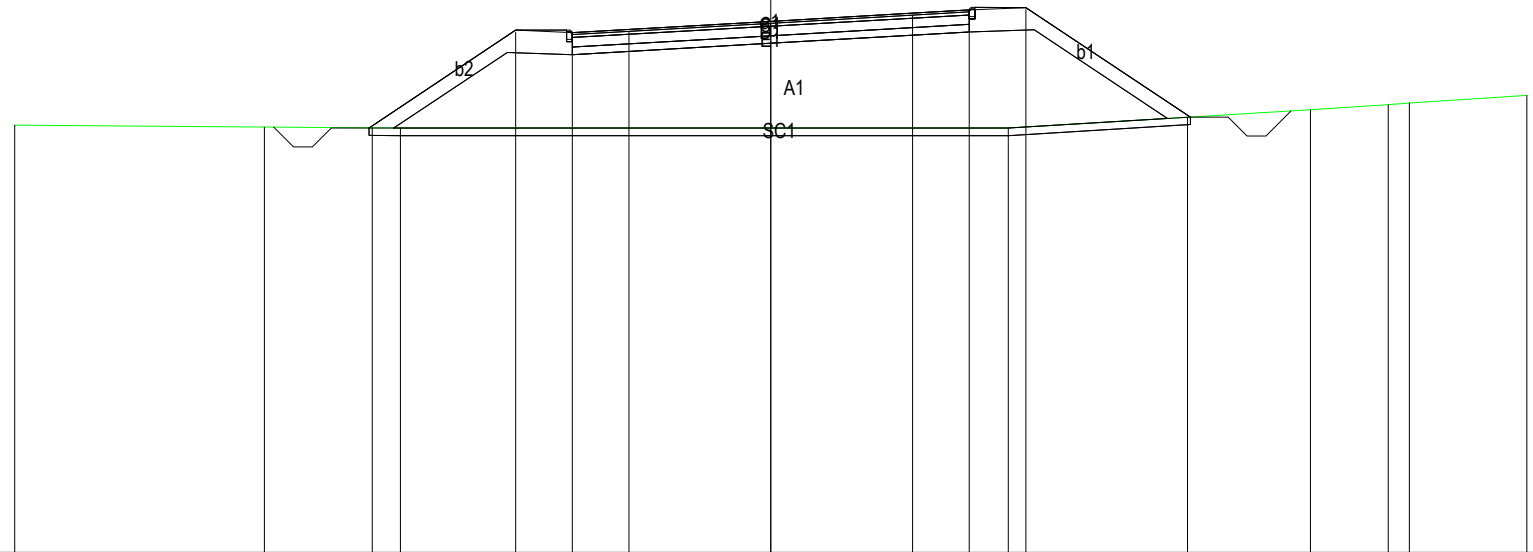

-7

200
200


PROGRESSIVE TERRENO	-20.00	-13.40	-9.80				6.28			14.27	16.33	16.89	20.00
PARZIALI TERRENO		6.60	3.60			16.08		7.99		2.06	0.56	3.11	
QUOTE TERRENO	4.30	4.25	4.22				4.22		4.71	4.85	4.88	5.09	
PROGRESSIVE PROGETTO			-10.54	-6.75	-5.25	-3.75	0.00	3.75	5.25	6.75			11.02
PARZIALI PROGETTO				3.79	1.50	1.50	3.75		3.75	1.50	1.50	4.27	
QUOTE PROGETTO			4.23	6.76	6.69	6.78	6.99	7.21	7.29	7.36			4.51

PROFILO ASSE CIRC. ALTOPASCIO

SEZIONE 107

PROGRESSIVA 5300.00

A RILEVATO	mq	27.04
C BINDER	mq	0.83
D BASE	mq	2.63
E FONDAZIONE	mq	2.10
SC SCOTICO	mq	4.03
a USURA	m	10.50
b VEGETALE	m	9.48

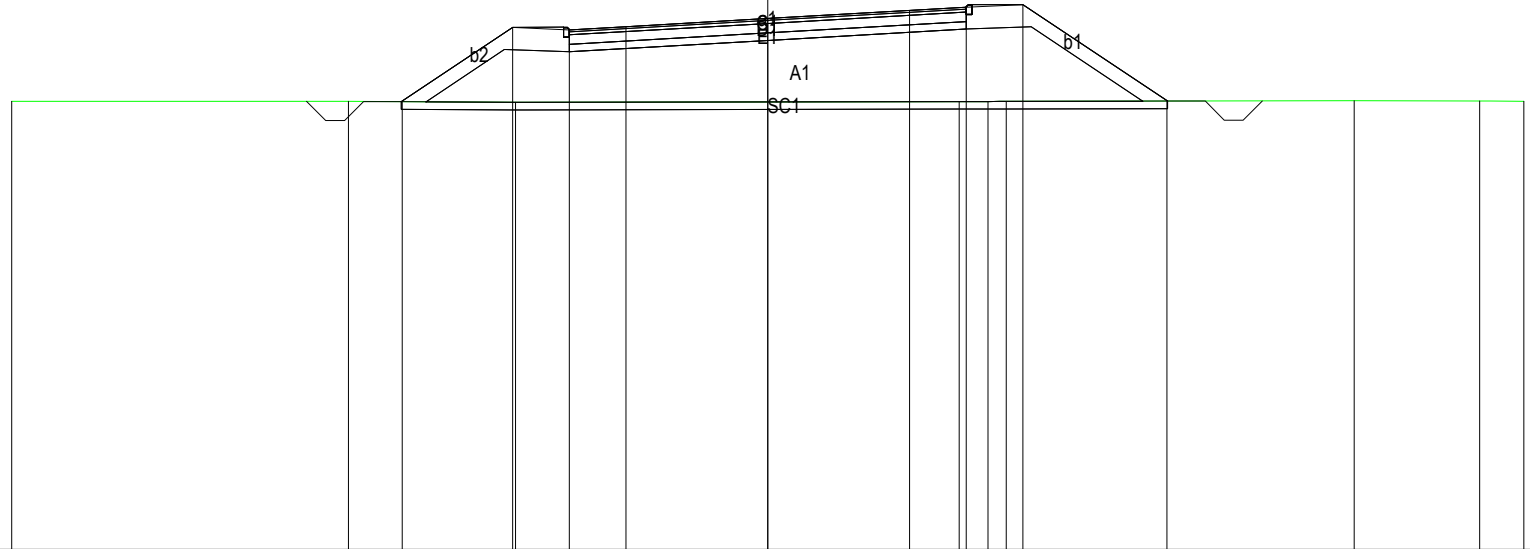


PROGRESSIVE TERRENO	-20.00	-11.09	-6.67				5.06	5.82	6.31		15.51	18.83	20.00
PARZIALI TERRENO		8.91	4.42			11.73	0.76	0.49		9.20	3.32	1.17	
QUOTE TERRENO	4.85	4.85	4.83				4.85	4.85	4.85		4.87	4.86	4.85
PROGRESSIVE PROGETTO			-9.67	-6.75	-5.25	-3.75	0.00	3.75	5.25	6.75		10.55	
PARZIALI PROGETTO			2.92	1.50	1.50	3.75		3.75	1.50	1.50	3.80		
QUOTE PROGETTO			4.84	6.79	6.73	6.81	7.03	7.24	7.33	7.39		4.86	

PROFILO ASSE CIRC. ALTOPASCIO

SEZIONE 108

PROGRESSIVA 5350.00

A RILEVATO	mq	24.02
C BINDER	mq	0.84
D BASE	mq	2.62
E FONDAZIONE	mq	2.10
SC SCOTICO	mq	3.98
a USURA	m	10.50
b VEGETALE	m	9.01

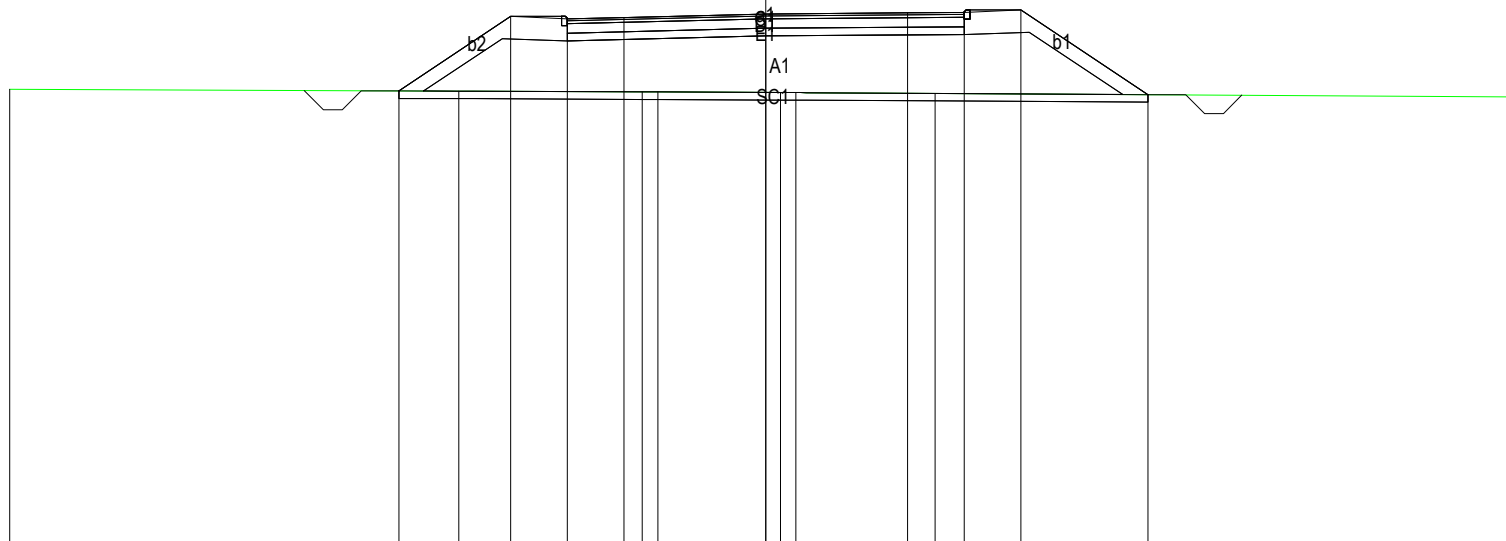

200
200


PROGRESSIVE TERRENO	-20.00	-8.12	-3.27	-2.86	0.39	0.80	4.48	20.00		
PARZIALI TERRENO	11.88	4.85	0.41	3.25	0.41	3.68	15.52			
QUOTE TERRENO	5.04	4.99	4.97	4.97	4.95	4.95	4.93	4.84		
PROGRESSIVE PROGETTO		-9.70	-6.75	-5.25	-3.75	0.00	3.75	5.25	6.75	10.11
PARZIALI PROGETTO		2.95	1.50	1.50	3.75	3.75	1.50	1.50	3.36	
QUOTE PROGETTO		5.00	6.97	6.90	6.94	7.03	7.06	7.07	7.14	4.90

PROFILO ASSE CIRC. ALTOPASCIO

SEZIONE 109

PROGRESSIVA 5400.00

A RILEVATO	mq	19.94
C BINDER	mq	0.84
D BASE	mq	2.62
E FONDAZIONE	mq	2.10
SC SCOTICO	mq	3.78
a USURA	m	10.50
b VEGETALE	m	8.08

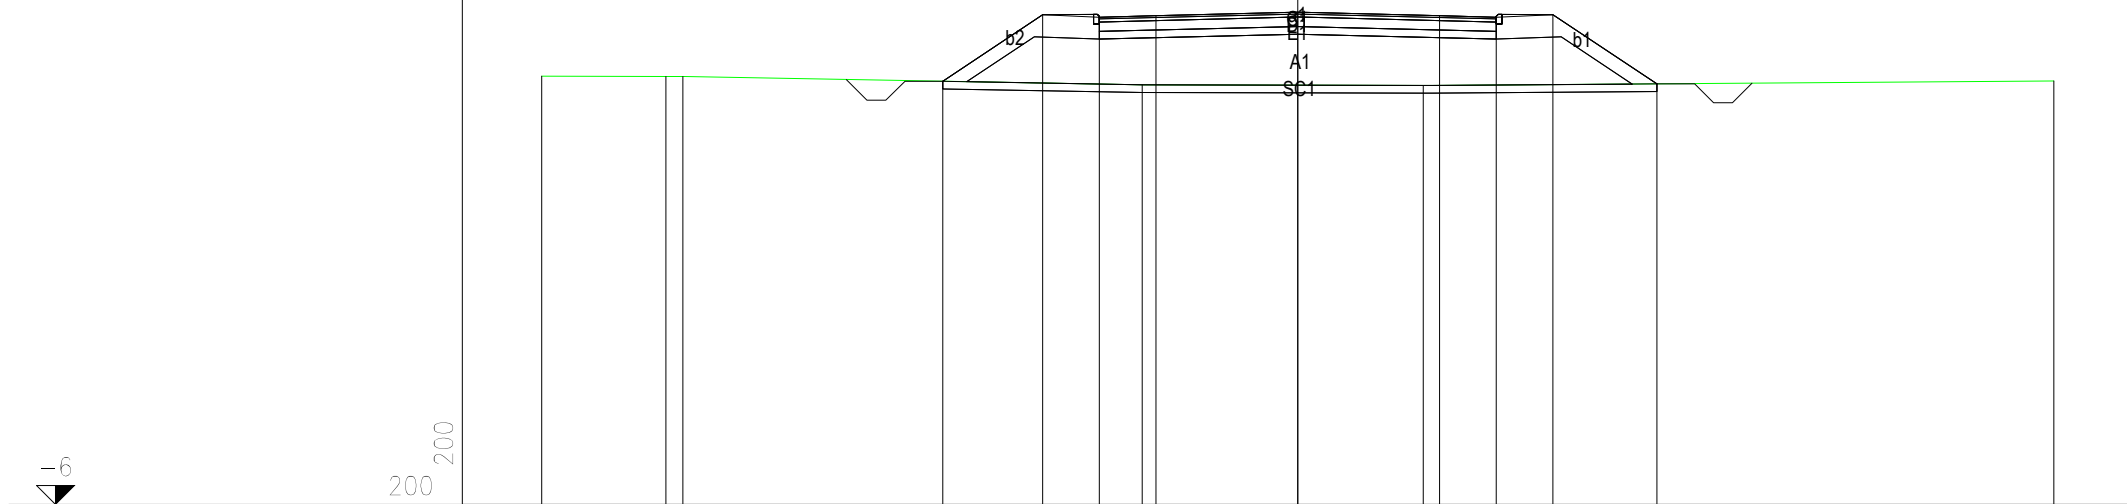


PROGRESSIVE TERRENO	-20.00	-16.71	-16.27	-4.11	3.32	20.00					
PARZIALI TERRENO	3.29	0.44	12.16	7.43	16.68						
QUOTE TERRENO	5.33	5.32	5.32	5.10	5.08	5.20					
PROGRESSIVE PROGETTO			-9.39	-6.75	-5.25	-3.75	0.00	3.75	5.25	6.75	9.50
PARZIALI PROGETTO			2.64	1.50	1.50	3.75	3.75	1.50	1.50	2.75	
QUOTE PROGETTO			5.19	6.96	6.89	6.93	7.02	6.93	6.89	6.96	5.12

PROFILO ASSE CIRC. ALTOPASCIO

SEZIONE 113

PROGRESSIVA 5600.00

A RILEVATO	mq	4.88
C BINDER	mq	0.84
D BASE	mq	2.62
E FONDAZIONE	mq	2.10
SC SCOTICO	mq	3.33
a USURA	m	10.50
b VEGETALE	m	5.89

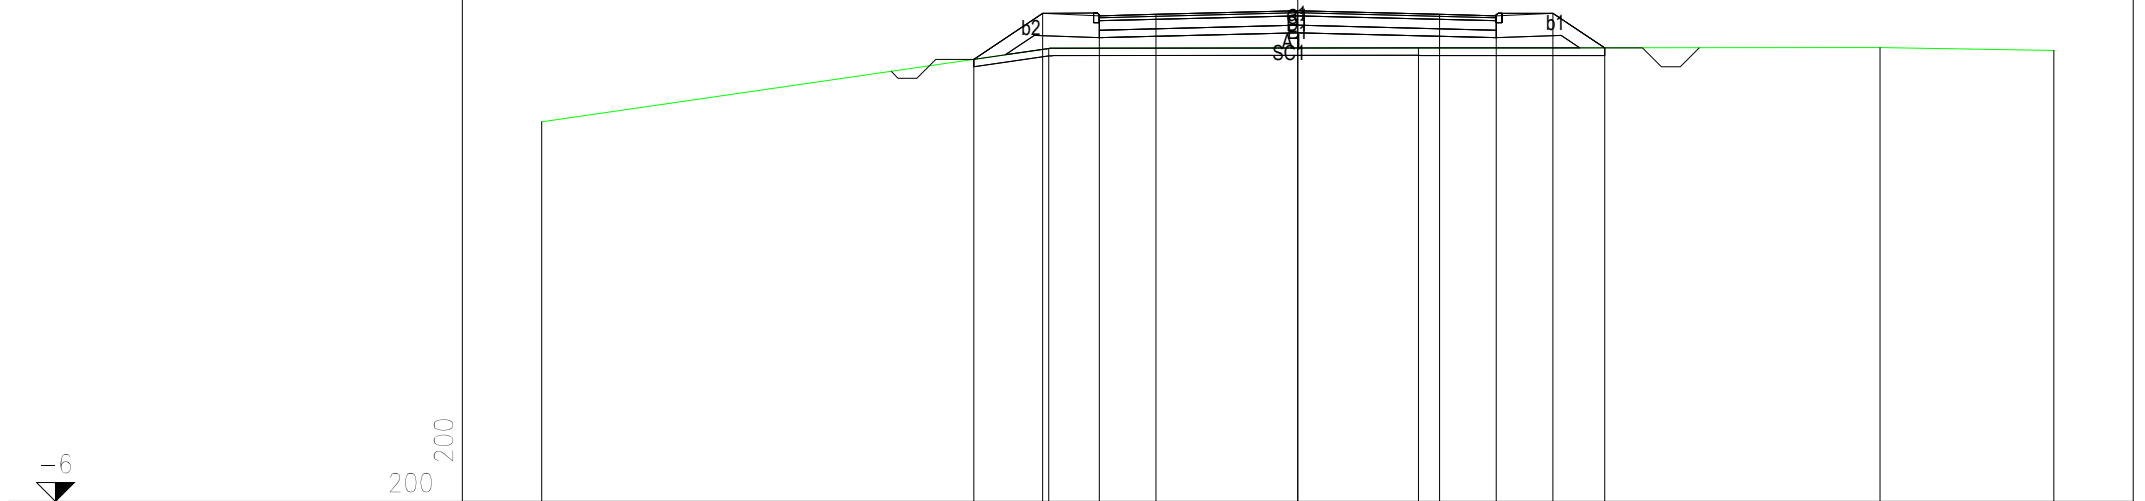


PROGRESSIVE TERRENO	-20.00	-6.59	3.19	15.40	20.00					
PARZIALI TERRENO	13.41	9.78	12.21	4.60						
QUOTE TERRENO	4.04	5.98	6.00	6.00	5.93					
PROGRESSIVE PROGETTO		-8.57	-6.75	-5.25	-3.75	0.00	3.75	5.25	6.75	8.12
PARZIALI PROGETTO		1.82	1.50	1.50	3.75	3.75	1.50	1.50	1.37	
QUOTE PROGETTO		5.69	6.91	6.85	6.88	6.98	6.88	6.85	6.91	6.00

PROFILO ASSE CIRC. ALTOPASCIO

SEZIONE 114

PROGRESSIVA 5650.00

A RILEVATO	mq	8.29
C BINDER	mq	0.84
D BASE	mq	2.62
E FONDAZIONE	mq	2.10
SC SCOTICO	mq	3.44
a USURA	m	10.50
b VEGETALE	m	6.41

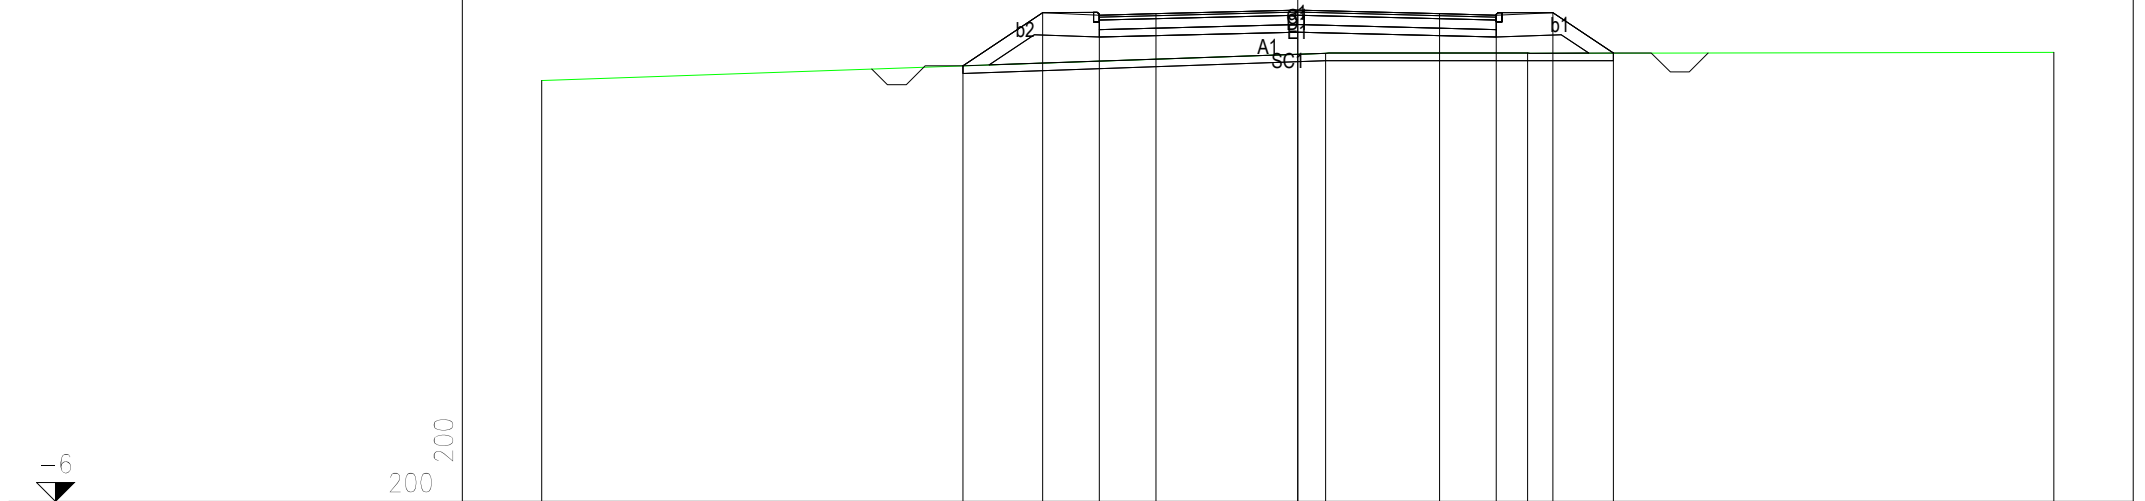


PROGRESSIVE TERRENO	-20.00					0.74		6.08			20.00
PARZIALI TERRENO		20.74					5.34			13.92	
QUOTE TERRENO	5.14					5.86		5.86			5.88
PROGRESSIVE PROGETTO		-8.85	-6.75	-5.25	-3.75	0.00	3.75	5.25	6.75	8.35	
PARZIALI PROGETTO		2.10	1.50	1.50	3.75	3.75	1.50	1.50	1.60		
QUOTE PROGETTO		5.52	6.93	6.86	6.90	6.99	6.90	6.86	6.93	5.86	

PROFILO ASSE CIRC. ALTOPASCIO

SEZIONE 115

PROGRESSIVA 5700.00

A RILEVATO	mq	8.20
C BINDER	mq	0.84
D BASE	mq	2.62
E FONDAZIONE	mq	2.10
SC SCOTICO	mq	3.54
a USURA	m	10.50
b VEGETALE	m	6.76

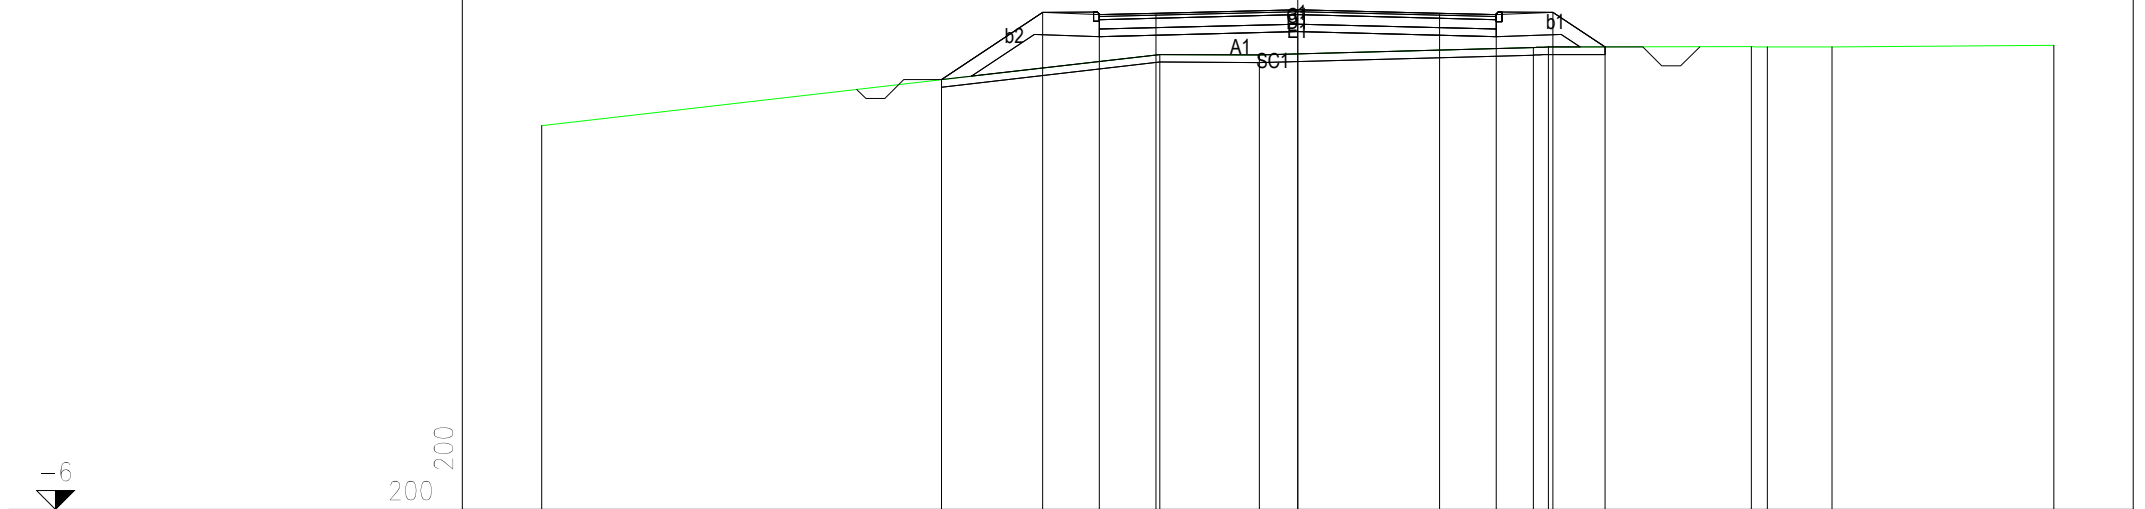


PROGRESSIVE TERRENO	-20.00				-3.65	-1.02				6.23	6.63			12.00	12.42	14.13		20.00
PARZIALI TERRENO		16.35			2.63		7.25		0.40		5.37		0.42	1.71		5.87		
QUOTE TERRENO	4.15				6.03	6.02			6.21	6.23			6.24	6.23	6.23			6.28
PROGRESSIVE PROGETTO			-9.43	-6.75	-5.25	-3.75		0.00		3.75	5.25	6.75		8.13				
PARZIALI PROGETTO				2.68	1.50	1.50		3.75		3.75	1.50	1.50		1.38				
QUOTE PROGETTO			5.37	7.15	7.09	7.12		7.22		7.12	7.09	7.15		6.23				

PROFILO ASSE CIRC. ALTOPASCIO

SEZIONE 116

PROGRESSIVA 5750.00

A RILEVATO	mq	9.26
B STERRO	mq	0.55
C BINDER	mq	0.84
D BASE	mq	2.64
E FONDAZIONE	mq	2.10
SC SCOTICO	mq	3.68
a USURA	m	10.50
b VEGETALE	m	7.56

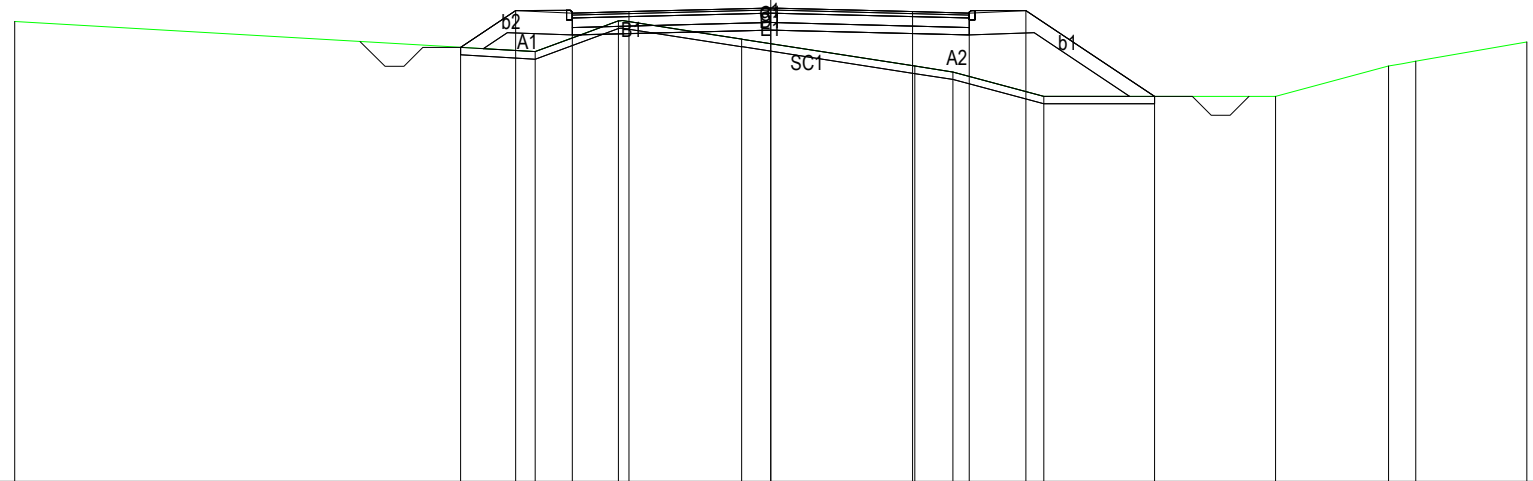

200
200

PROGRESSIVE TERRENO	-20.00			-6.23	-4.03		-0.77		3.80	4.82	7.22		13.35	16.34	17.06	20.00
PARZIALI TERRENO		13.77		2.20	3.26		4.57		1.02	2.40		6.13	2.99	0.72	2.94	
QUOTE TERRENO	7.17			6.37	7.18		6.70		5.99	5.83	5.19		5.19	5.99	6.11	6.62
PROGRESSIVE PROGETTO				-8.21	-6.75	-5.25	-3.75	0.00	3.75	5.25	6.75		10.15			
PARZIALI PROGETTO				1.46	1.50	1.50	3.75		3.75	1.50	1.50		3.40			
QUOTE PROGETTO				6.48	7.45	7.39	7.43	7.52	7.43	7.39	7.45		5.19			

