


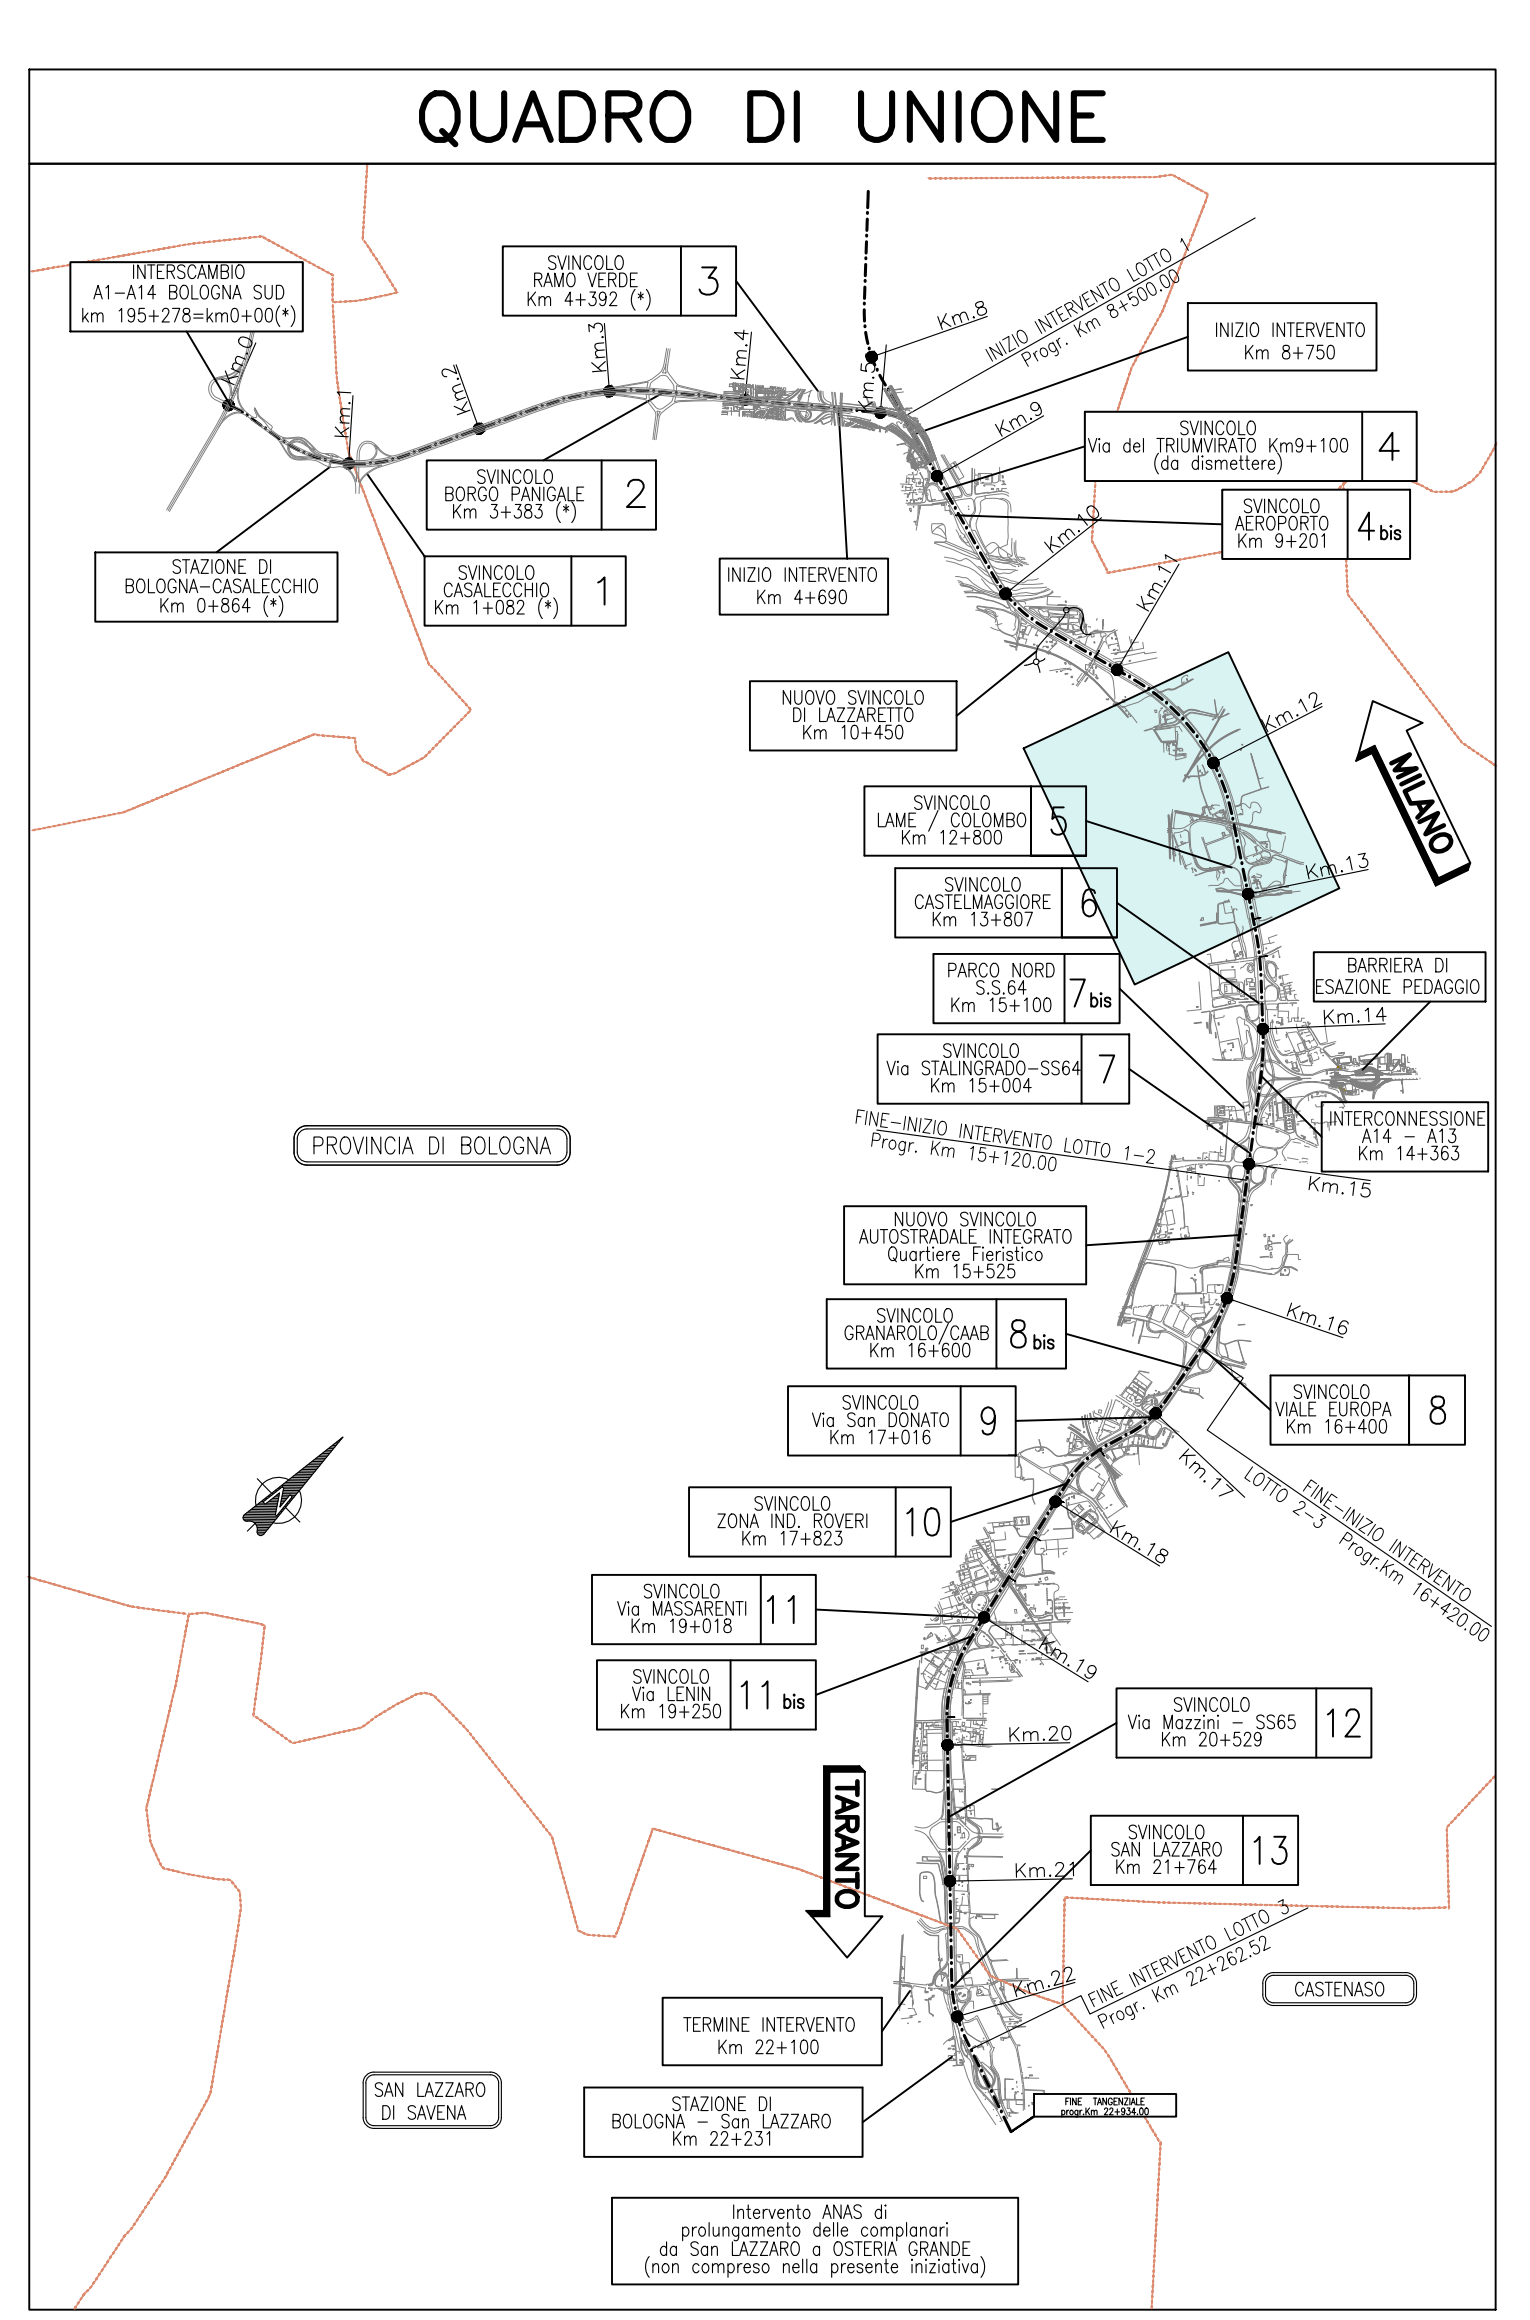

LEGENDA

- Barriere foniche
- Limite area ASPI
- Limite area comune
- Opere dismesse
- Opere in carico ad altro ENTE
- Opera oggetto di procedura autorizzativa separata (San Donato - Lazzaretto)
- Opere a verde
- Piste ciclabili
- Marciapiedi
- Edifici residenziali nuovi
- Edifici demoliti

autostrade per l'italia

AUTOSTRADA (A14): BOLOGNA - BARI - TARANTO
TRATTO: BOLOGNA BORGO PANIGALE - BOLOGNA SAN LAZZARO

POTENZIAMENTO IN SEDE DEL SISTEMA
AUTOSTRADALE E TANGENZIALE DI BOLOGNA
"PASSANTE DI BOLOGNA"
PROGETTO ESECUTIVO

PLANIMETRIA DI RAFFRONTO
TRA LO STATO ATTUALE E LO STATO INIZIALE

TAVOLA 3
Scala 1:2000