VIA CORTICELLA

BARRIERA DI
ESAZIONE PEDAGGIO

INTERCONNESSIONE
A14 - A13
Km 14+363

SVINCOLO 6
CASTEL MAGGIORE

VIA CORTICELLA

VIA PERGOLESI

S.S. PORRETTANA

SVINCOLO 7
VIA STALINGRADO

AMBITO CASE NUOVE

AREA DI CANTIERE

SCALA DI STAMPA: 1:1

QUADRO DI UNIONE

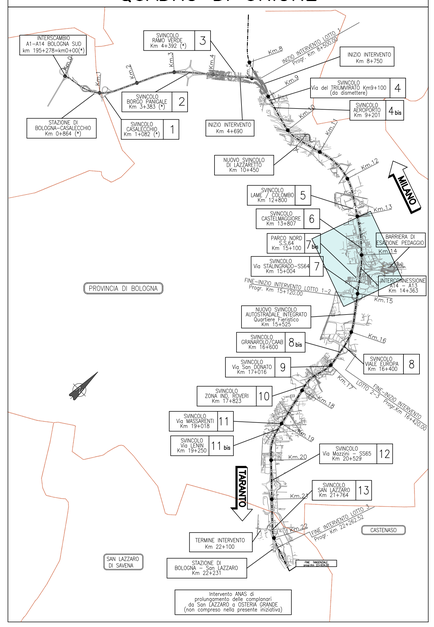

LEGENDA

- Barriere foniche
- Limite area ASPI
- Limite area comune
- Opere dismesse
- Opere in carico ad altro ENTE
- Opera oggetto di procedura autorizzativa separata (San Donato - Lazzaretto)
- Opere a verde
- Piste ciclabili
- Marciapiedi
- Edifici residenziali nuovi
- Edifici demoliti

autostrade per l'italia

AUTOSTRADA (A14): BOLOGNA - BARI -TARANTO

TRATTO: BOLOGNA BORGO PANIGALE - BOLOGNA SAN LAZZARO

POTENZIAMENTO IN SEDE DEL SISTEMA
AUTOSTRADALE E TANGENZIALE DI BOLOGNA
"PASSANTE DI BOLOGNA"

PROGETTO ESECUTIVO

PLANIMETRIA DI RAFFRONTO TRA LO STATO ATTUALE E LO STATO INIZIALE

TAVOLA 4

Scala 1:2000

TECNE Sustainable Engineering | autostrade per l'italia | Ministero delle infrastrutture e dei trasporti