


Riqualficazione  
Via Scandellara

Demissione rampa  
Svincolo 9 nord

SVINCOLO 10  
ZONA INDUSTRIALE ROVERI

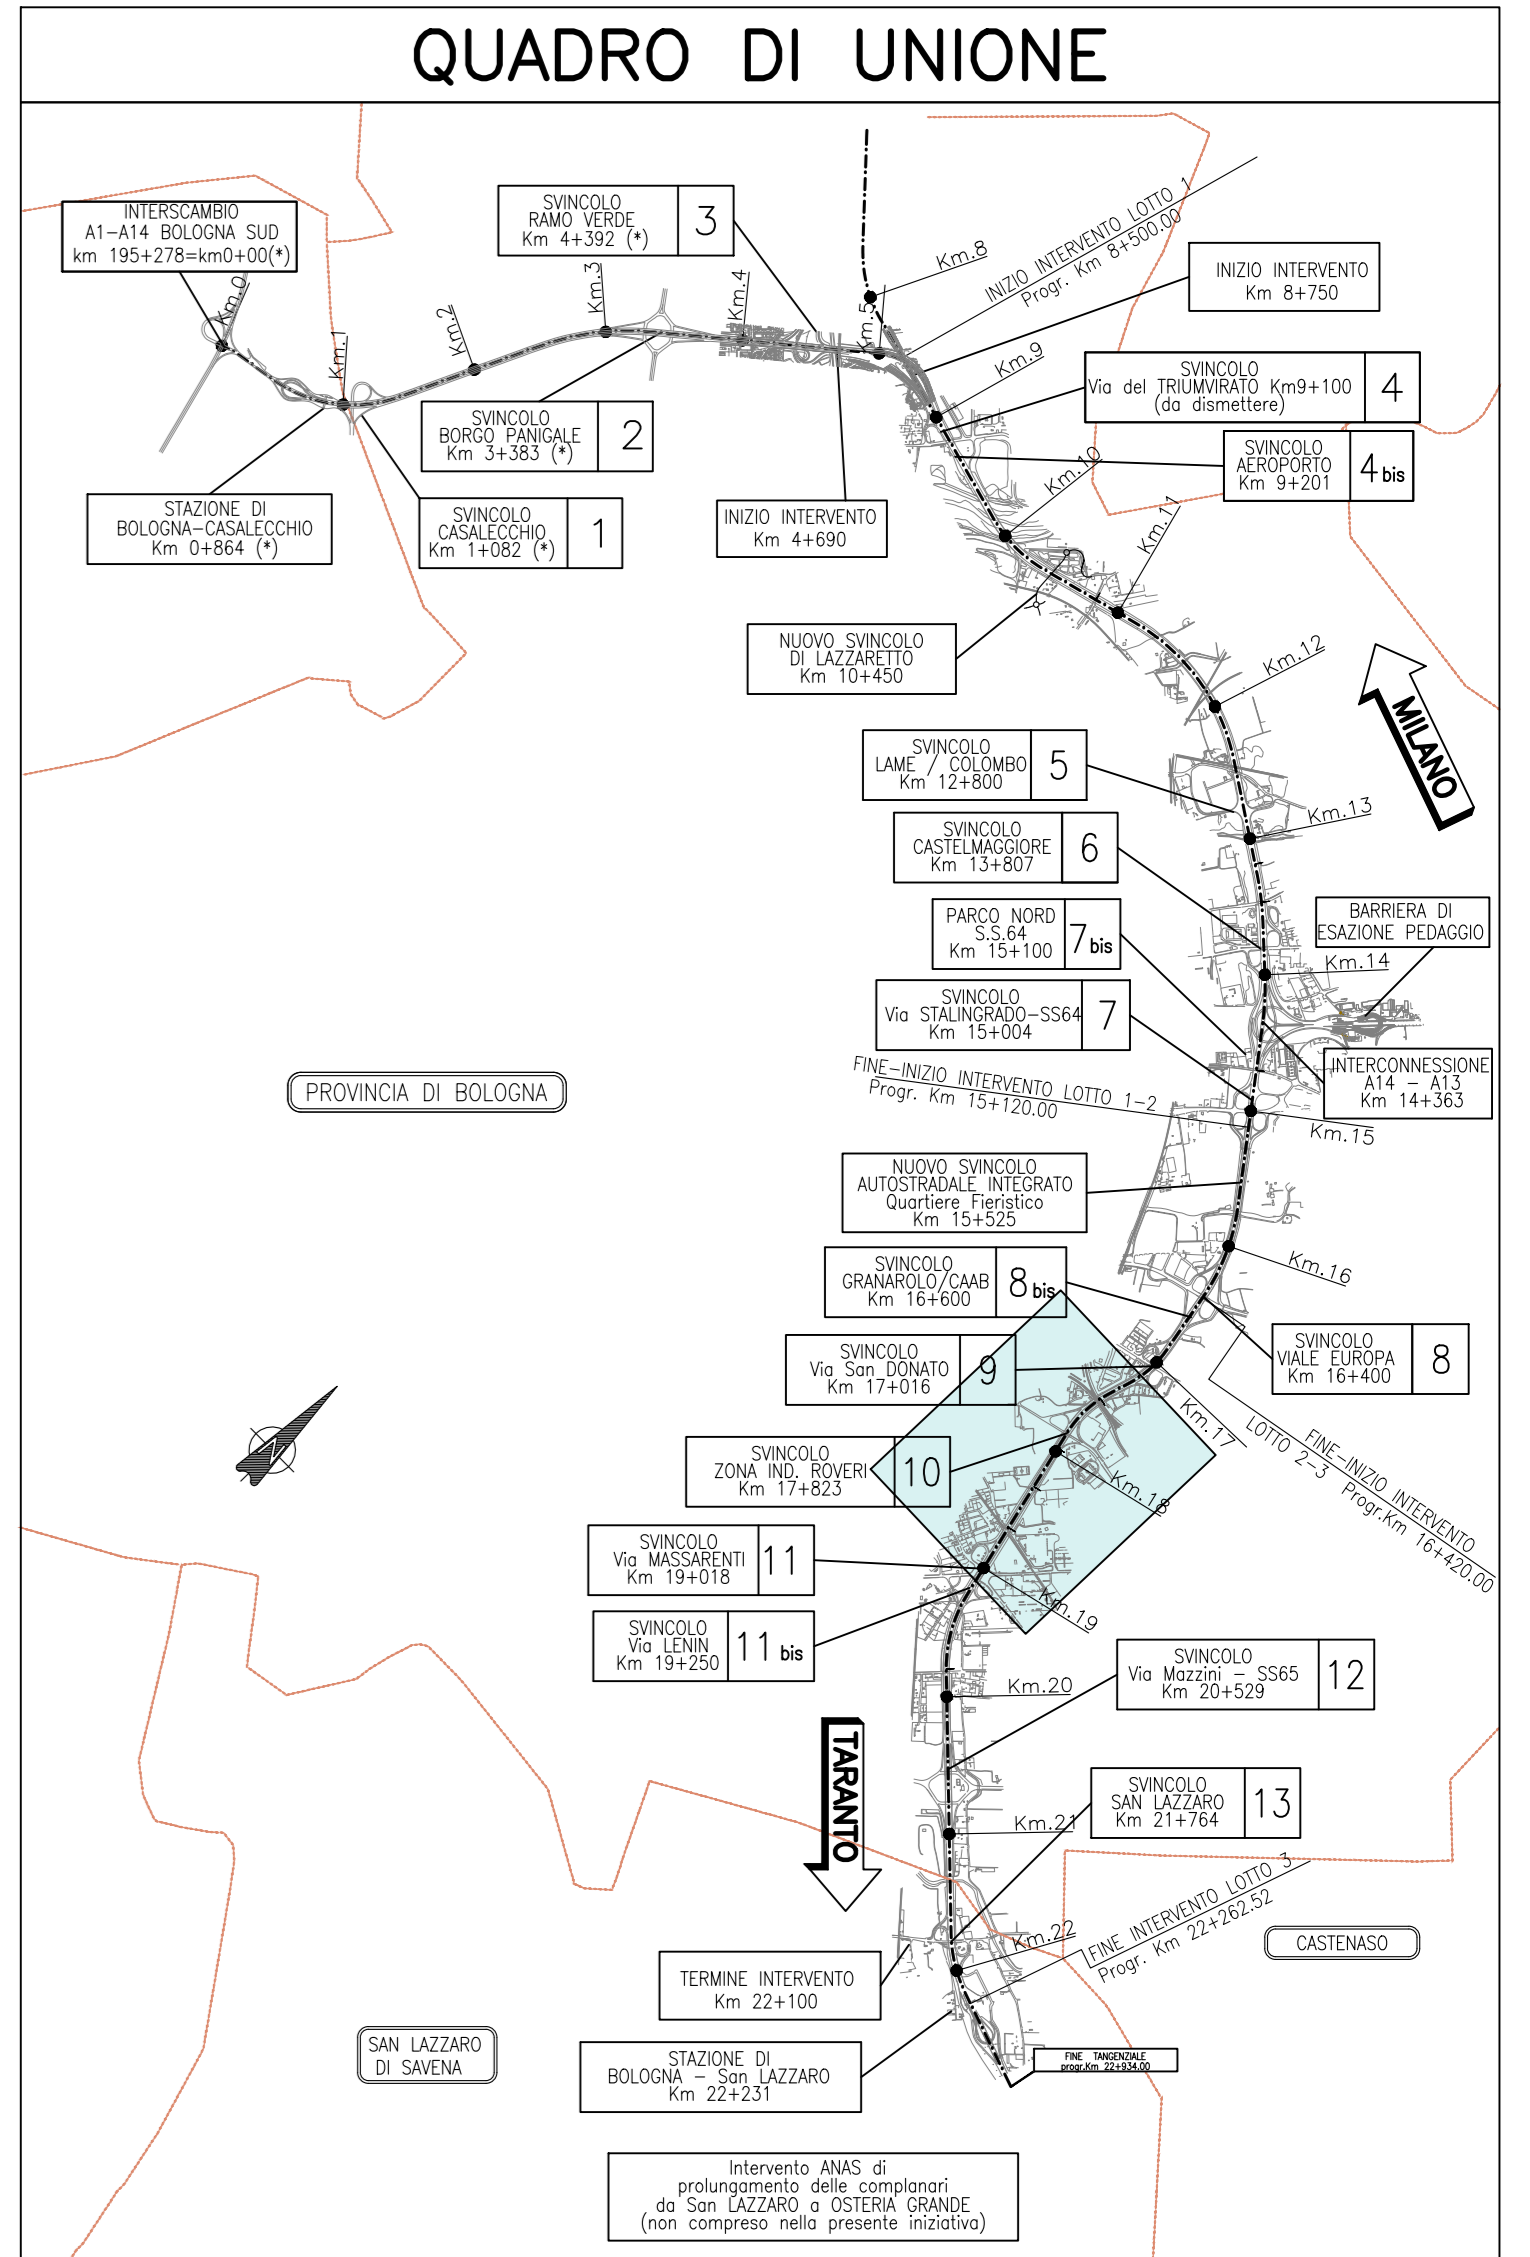

**LEGENDA**

- Barriere foniche
- - - Limite area ASPi
- - - Limite area comune
- - - Opere dismesse
- Opere in carico ad altro ENTE
- - - Opera oggetto di procedura autorizzativa separata (San Donato - Lazzaretto)
- - - Opere a verde
- Piste ciclabili
- Marciapiedi
- Edifici residenziali nuovi
- Edifici demoliti

**autostrade//per l'italia**

AUTOSTRADA (A14): BOLOGNA - BARI - TARANTO  
 TRATTO: BOLOGNA BORGO PANIGALE - BOLOGNA SAN LAZZARO

POTENZIAMENTO IN SEDE DEL SISTEMA  
 AUTOSTRADALE E TANGENZIALE DI BOLOGNA  
 "PASSANTE DI BOLOGNA"  
 PROGETTO ESECUTIVO

PLANIMETRIA DI RAFFRONTO  
 TRA LO STATO ATTUALE E LO STATO INIZIALE

TAVOLA 6  
 Scala 1:2000