




Provvedimento MASE n.173 del 03.06.2021
Verifica di Assoggettabilità alla VIA

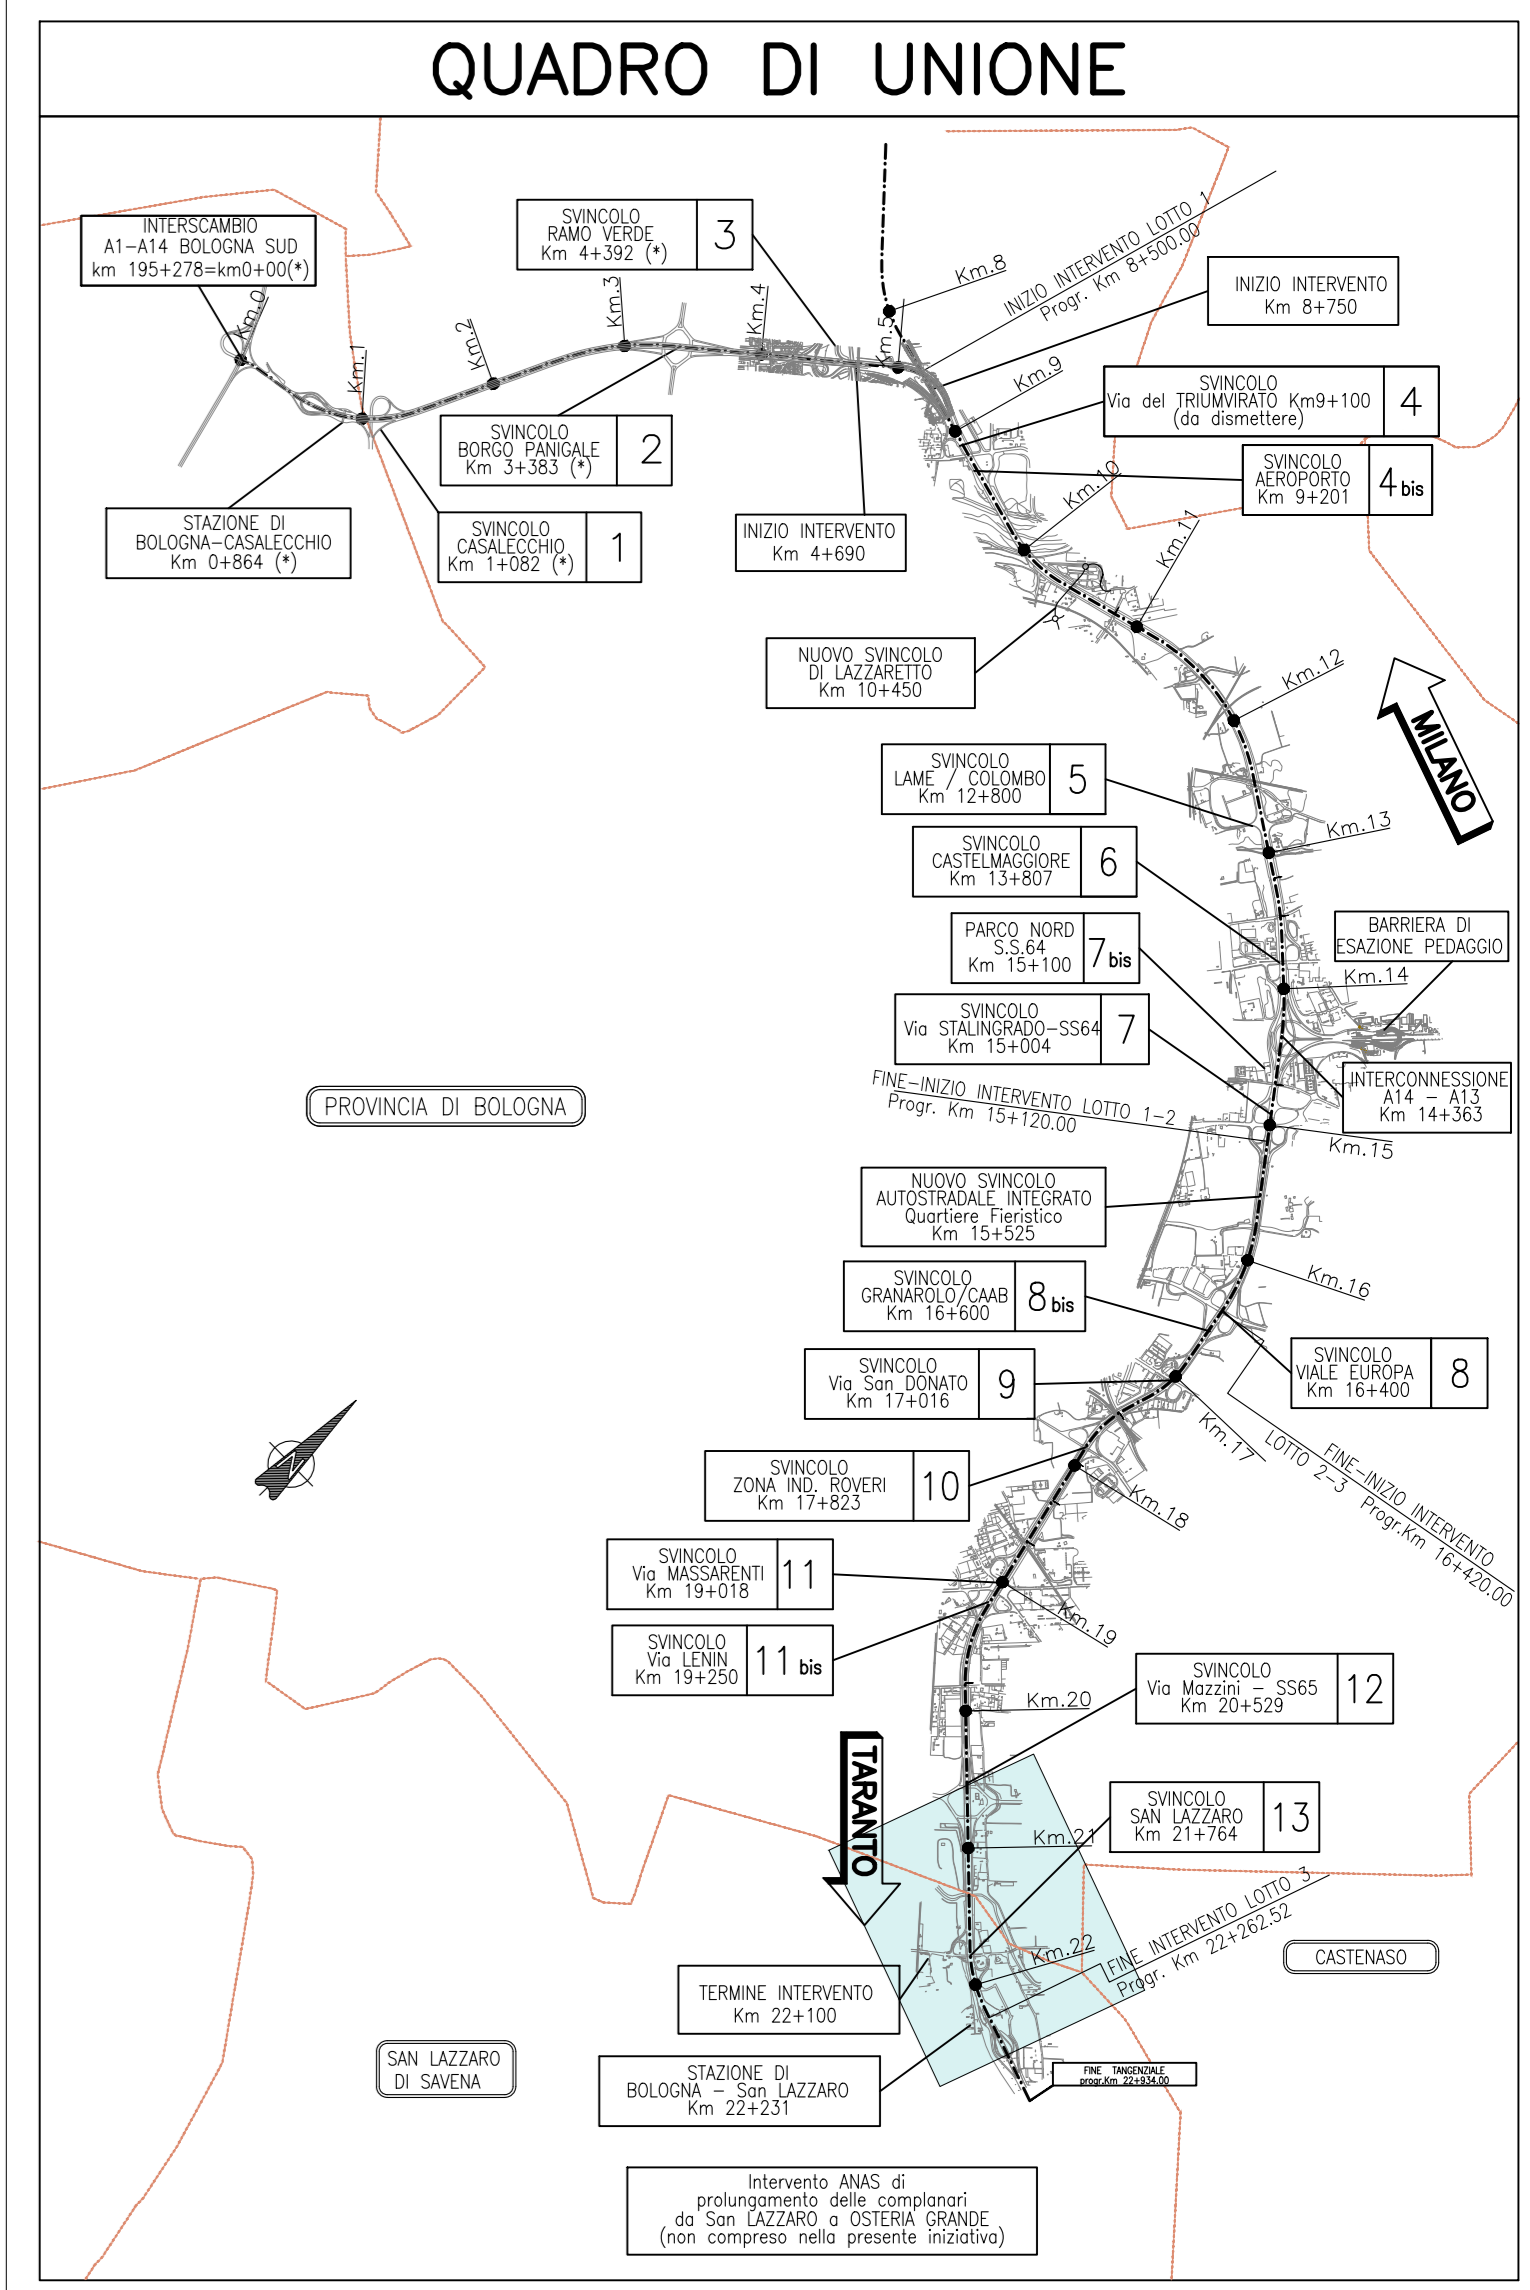

LEGENDA

- Barriere foniche
- - - Limite area ASPI
- - - Limite area comune
- ■ ■ Opere dismesse
- ■ ■ Opere in carico ad altro ENTE
- Opera oggetto di procedura autorizzativa separata (San Donato - Lazzaretto)
- Opere a verde
- Piste ciclabili
- Marciapiedi
- Edifici residenziali nuovi
- Edifici demoliti

autostrade per l'italia

AUTOSTRADA (A14): BOLOGNA - BARI - TARANTO
TRATTO: BOLOGNA BORGO PANIGALE - BOLOGNA SAN LAZZARO

POTENZIAMENTO IN SEDE DEL SISTEMA
AUTOSTRADALE E TANGENZIALE DI BOLOGNA
"PASSANTE DI BOLOGNA"

PROGETTO ESECUTIVO

PLANIMETRIA DI RAFFRONTO
TRA LO STATO ATTUALE E LO STATO INIZIALE

TAVOLA 8
Scala 1:2000