



REGIONE PUGLIA  
PROVINCIA DI FOGGIA  
COMUNE DI FOGGIA



PROGETTO DI UN LOTTO DI IMPIANTI AGRIVOLTAICI E DELLE RELATIVE OPERE DI CONNESSIONE, CON COLTIVAZIONE DI PRATO FORAGGERO VOLTA AL SOSTENTAMENTO DI UN ALLEVAMENTO DI BUFALHE DA REALIZZARE NEL COMUNE DI FOGGIA (FG) IN CONTRADA TORRE DI LAMA AL FG. FG. N. 9 PP. N. 14, 119, 144, 145, 146, 86, 301, 302, 692 E 693, DI POTENZA DI 15.233,400 kW DENOMINATO "TORRE DI LAMA 3"

PROGETTO DEFINITIVO

PARTICOLARI COSTRUTTIVI CABINE  
DEL LOTTO DI IMPIANTI - CABINE PREFABBRICATE



| livello prog. | Cod. Pratica | Cod. Istanza | NOME FILE | DATA       | SCALA |
|---------------|--------------|--------------|-----------|------------|-------|
| PD            | T0738665     | UG94WS0      | D17.2     | 20/11/2022 | 1:100 |

REVISIONI

| REV. | DATA | DESCRIZIONE | ESEGUITO | VERIFICATO | APPROVATO |
|------|------|-------------|----------|------------|-----------|
|      |      |             |          |            |           |

RICHIEDENTE



EDISON Rinnovabili S.P.A - Foro Bonaparte n°31 - 20121 Milano (MI)


ENTE

PROGETTAZIONE


Ing. D. Siracusa  
Ing. C. Chiaruzzi  
Ing. A. Costantino  
Ing. G. Buffa  
Ing. M.C. Musca  
Ing. G. Schillaci  
Arch. A. Calandrino  
Arch. M.Gullo  
Arch. S. Martorana  
Arch. F.G. Mazzola  
Arch. G. Vella




CABINE TRASFORMATORE

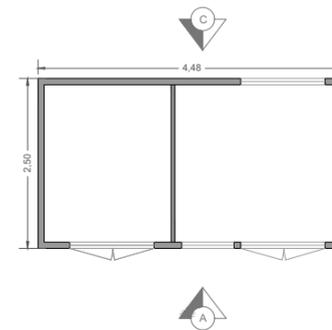


PIANTA - SCALA 1:100

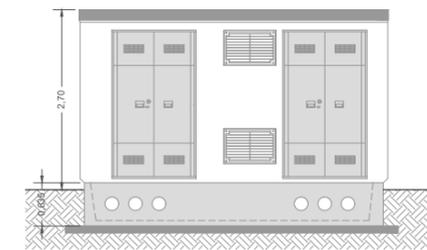

PROSPETTO "A" - SCALA 1:100

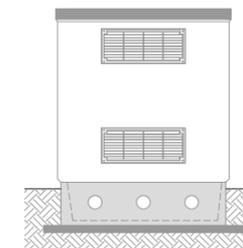


PROSPETTO "B" - SCALA 1:100

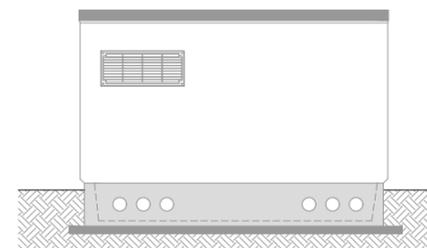


PROSPETTO "C" - SCALA 1:100


CABINE INVERTER/LOCALI MT UTENTE  
/LOCALE TECNICO

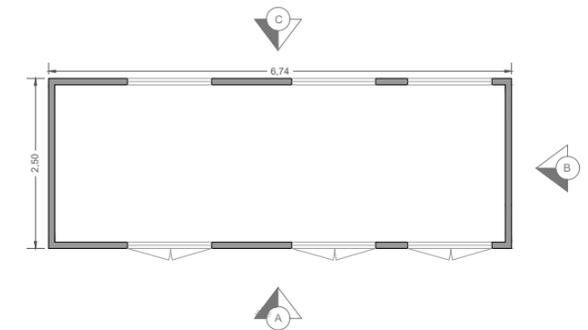


PIANTA - SCALA 1:100

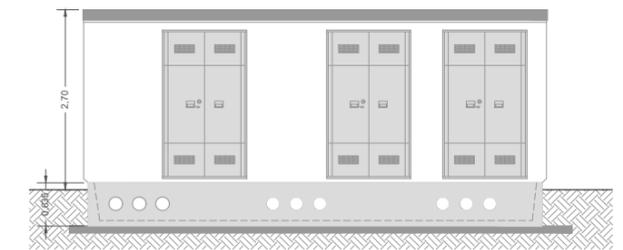

PROSPETTO "A" - SCALA 1:100

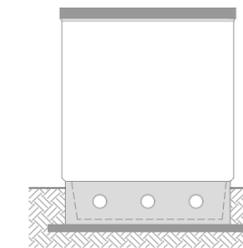

PROSPETTO "B" - SCALA 1:100

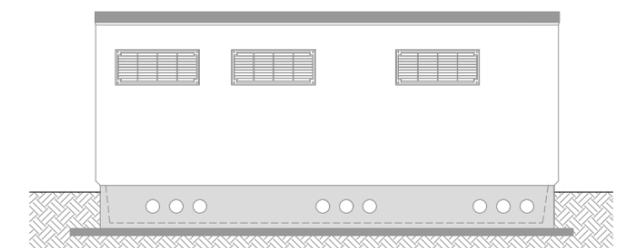

PROSPETTO "C" - SCALA 1:100

