

REGIONE PUGLIA  
PROVINCIA DI FOGGIA  
COMUNE DI FOGGIA



PROGETTO DI UN LOTTO DI IMPIANTI AGRIVOLTAICI E DELLE RELATIVE OPERE DI CONNESSIONE, CON COLTIVAZIONE DI PRATO FORAGGERO VOLTA AL SOSTENTAMENTO DI UN ALLEVAMENTO DI BUFALHE DA REALIZZARE NEL COMUNE DI FOGGIA (FG) IN CONTRADA TORRE DI LAMA AL FG. FG. N. 9 PP. N. 14, 119, 144, 145, 146, 86, 301, 302, 692 E 693, DI POTENZA DI 15.233,400 kW DENOMINATO "TORRE DI LAMA 3"

PROGETTO DEFINITIVO

PARTICOLARI DELLA RECINZIONE



livello prog.	Cod. Pratica	Cod. Istanza	NOME FILE	DATA	SCALA
PD	T0738665	UG94WS0	D21	20/11/2022	VARIE

REVISIONI

REV.	DATA	DESCRIZIONE	ESEGUITO	VERIFICATO	APPROVATO

RICHIEDENTE




EDISON Rinnovabili S.P.A - Foro Bonaparte n°31 - 20121 Milano (MI)

ENTE


PROGETTAZIONE

Ing. D. Siracusa  
Ing. C. Chiaruzzi  
Ing. A. Costantino  
Ing. G. Buffa  
Ing. M.C. Musca  
Ing. G. Schillaci  
Arch. A. Calandrino  
Arch. M.Gullo  
Arch. S. Martorana  
Arch. F.G. Mazzola  
Arch. G. Vella


HORIZONFIRM

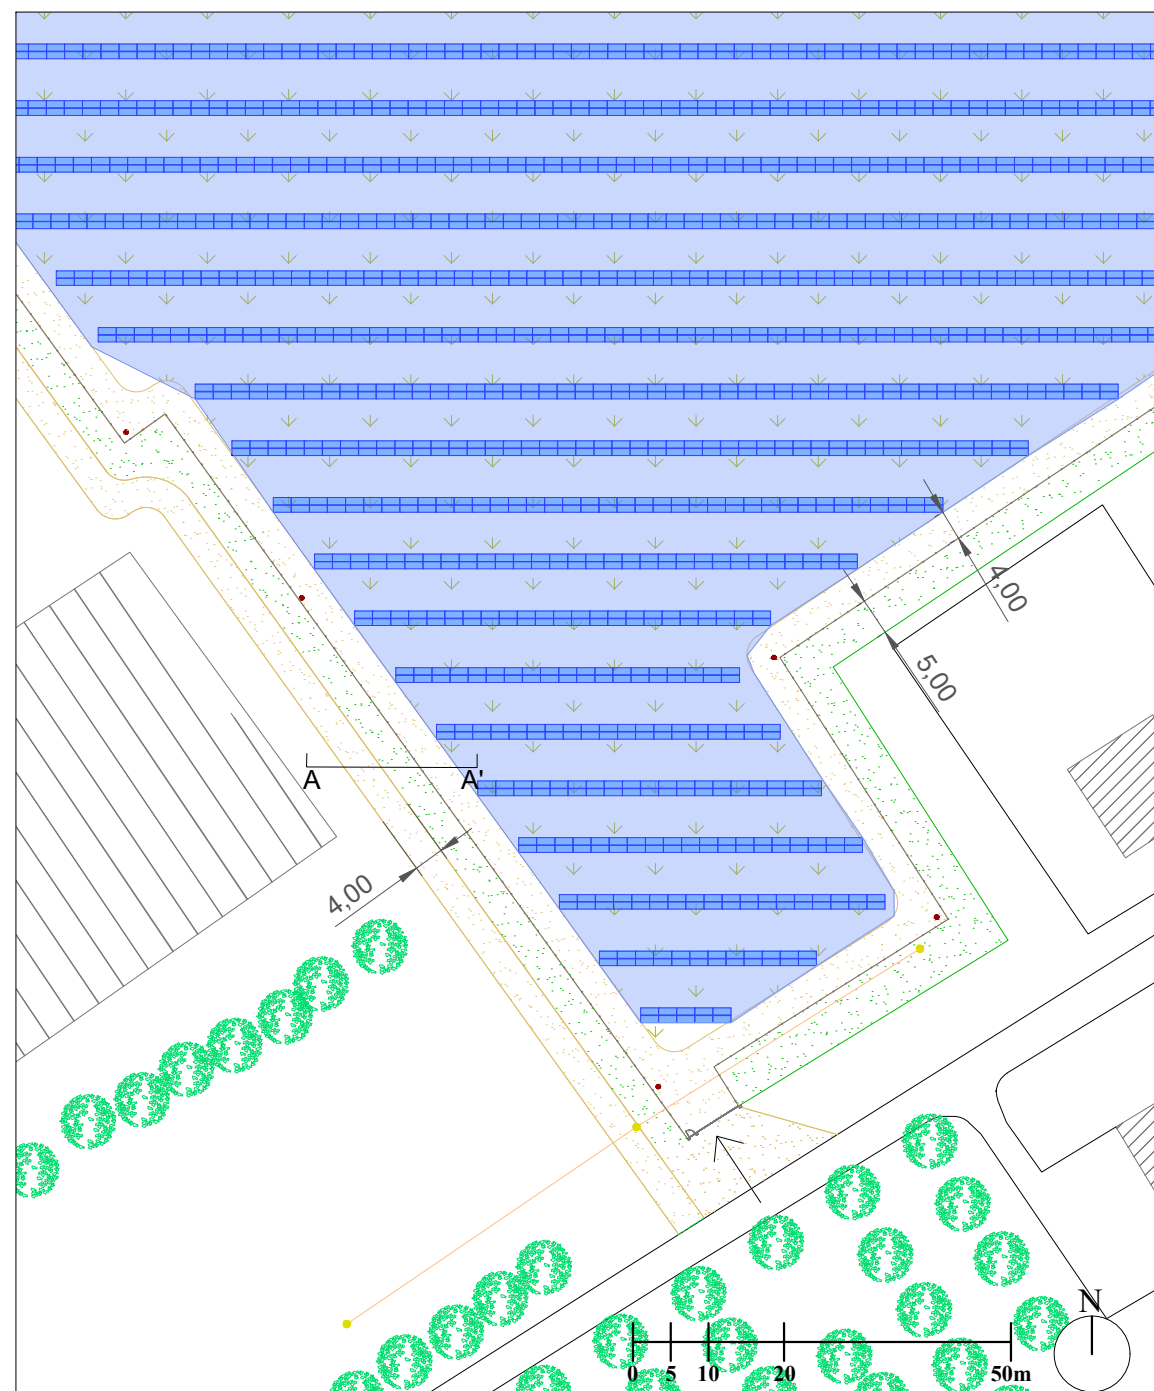


STRALCIO PLANIMETRICO - SCALA 1:1000

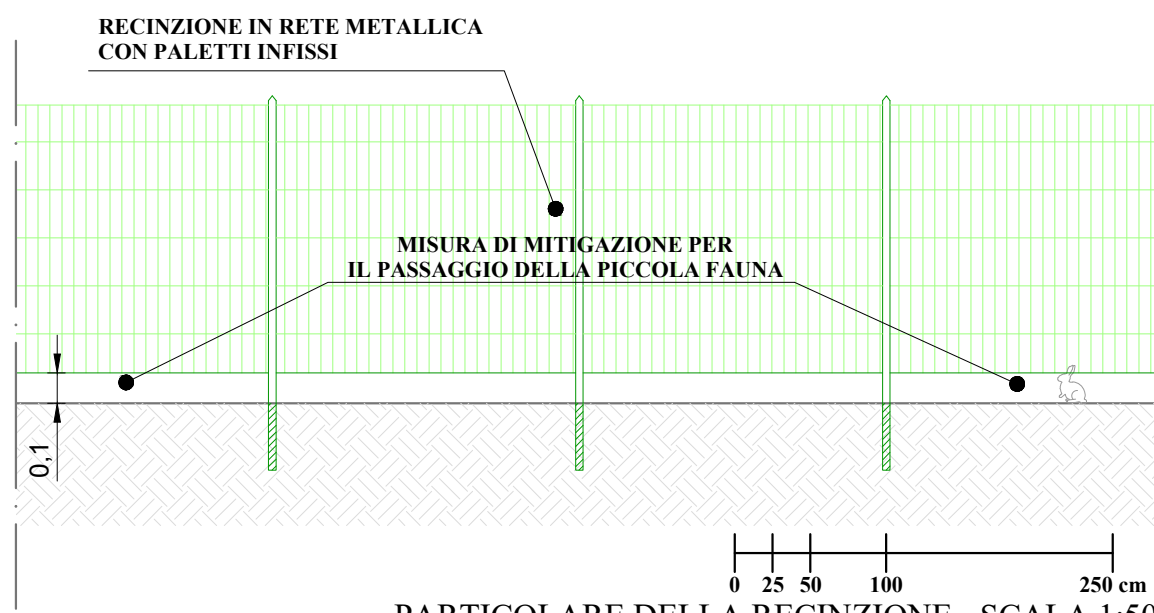


PARTICOLARE DELLA RECINZIONE - SCALA 1:50

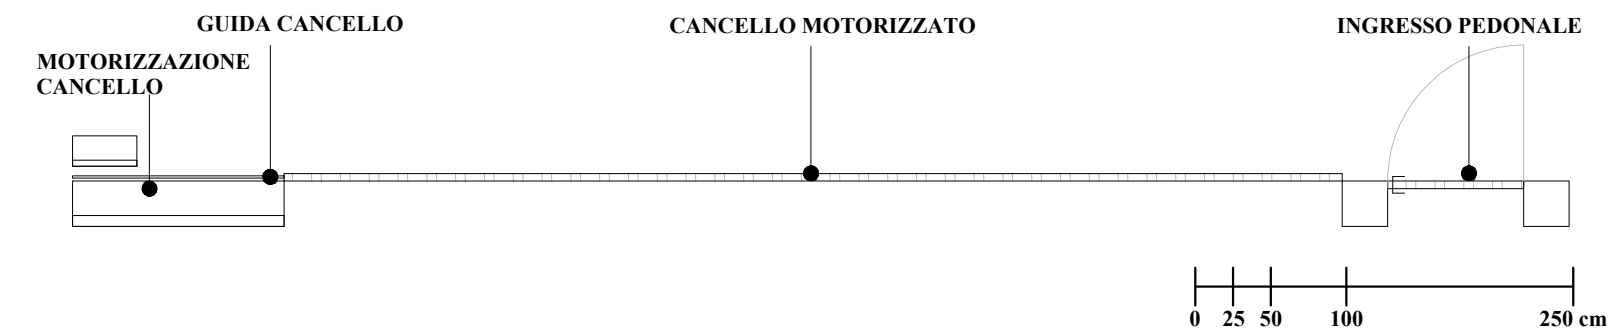

PARTICOLARE CANCELLO D'INGRESSO - PIANTA - SCALA 1:50

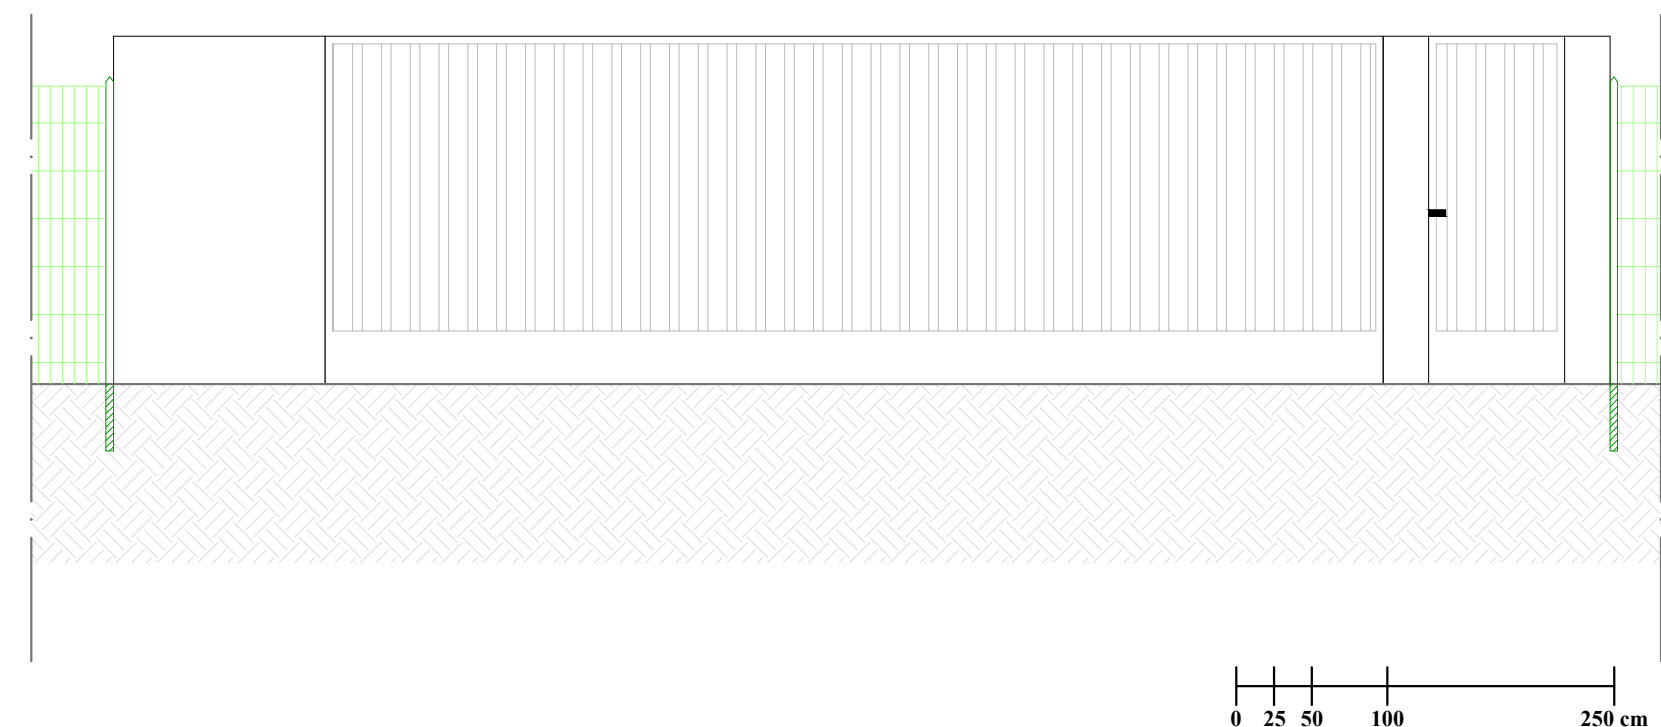

PARTICOLARE CANCELLO D'INGRESSO - PROSPETTO - SCALA 1:50

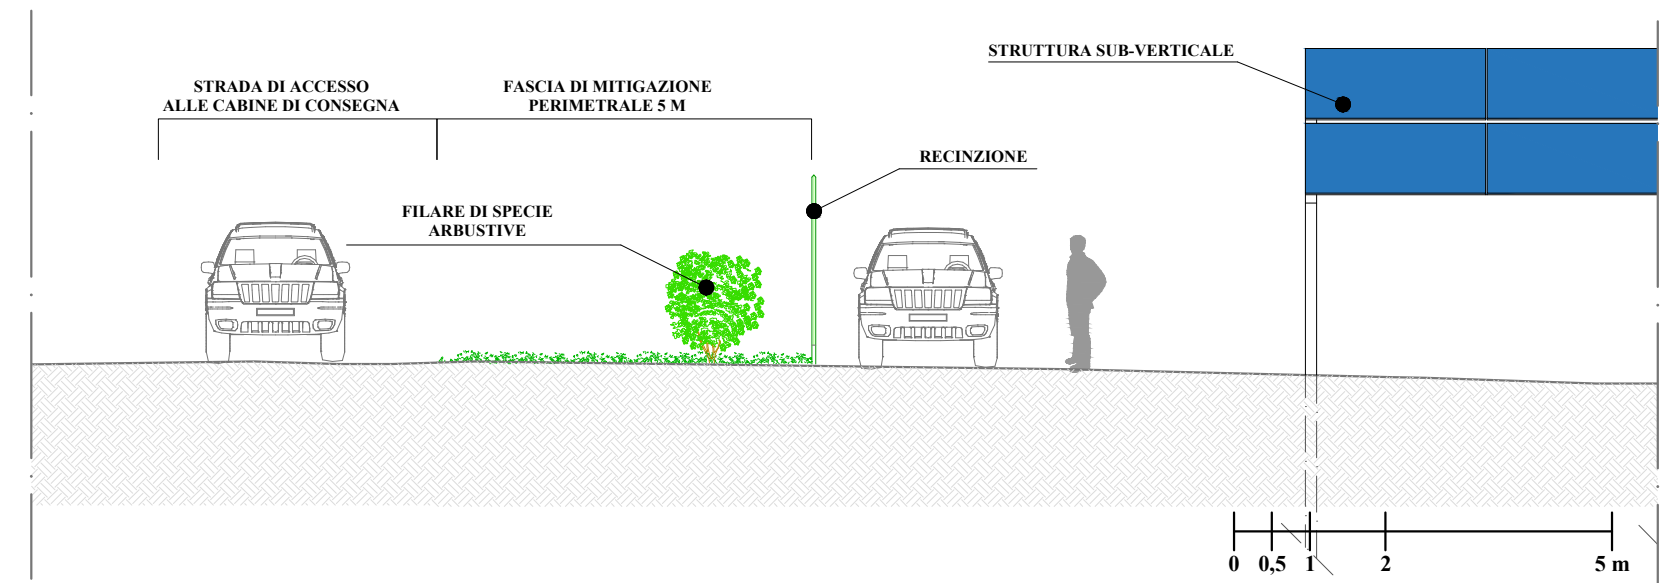

SEZIONE A-A' - SEZIONE TIPOLOGICA DELLA RECINZIONE E DELLA FASCIA DI MITIGAZIONE - SCALA 1:100