



REGIONE PUGLIA
 PROVINCIA DI FOGGIA
 COMUNE DI FOGGIA



PROGETTO DI UN LOTTO DI IMPIANTI AGRIVOLTAICI E DELLE RELATIVE OPERE DI CONNESSIONE, CON COLTIVAZIONE DI PRATO FORAGGERO VOLTA AL SOSTENTAMENTO DI UN ALLEVAMENTO DI BUFALHE DA REALIZZARE NEL COMUNE DI FOGGIA (FG) IN CONTRADA TORRE DI LAMA AL FG. FG. N. 9 PP. N. 14, 119, 144, 145, 146, 86, 301, 302, 692 E 693, DI POTENZA DI 15.233,400 kW DENOMINATO "TORRE DI LAMA 3"

PROGETTO DEFINITIVO

INQUADRAMENTO VINCOLISTICO
 PIANO COMUNALE TRATTURI



livello prog.	Cod. Pratica	Cod. Istanza	NOME FILE	DATA	SCALA
PD	T0738665	UG94WS0	E14	20/11/2022	1:10000

REVISIONI					
REV.	DATA	DESCRIZIONE	ESEGUITO	VERIFICATO	APPROVATO

RICHIEDENTE
 EDISON
 Edison Rinnovabili Spa
 EDISON Rinnovabili S.P.A - Foro Bonaparte n°31 - 20121 Milano (MI)


ENTE
 PROGETTAZIONE
 Ing. D. Siracusa
 Ing. C. Chiaruzzi
 Ing. A. Costantino
 Ing. G. Barfa
 Ing. M.C. Musca
 Ing. G. Schillaci
 Arch. A. Calandrino
 Arch. M. Gallo
 Arch. S. Martorana
 Arch. F.G. Mazzola
 Arch. G. Vella



INQUADRAMENTO TERRITORIALE - SCALA 1:1.500.000



INQUADRAMENTO TERRITORIALE - SCALA 1:200.000

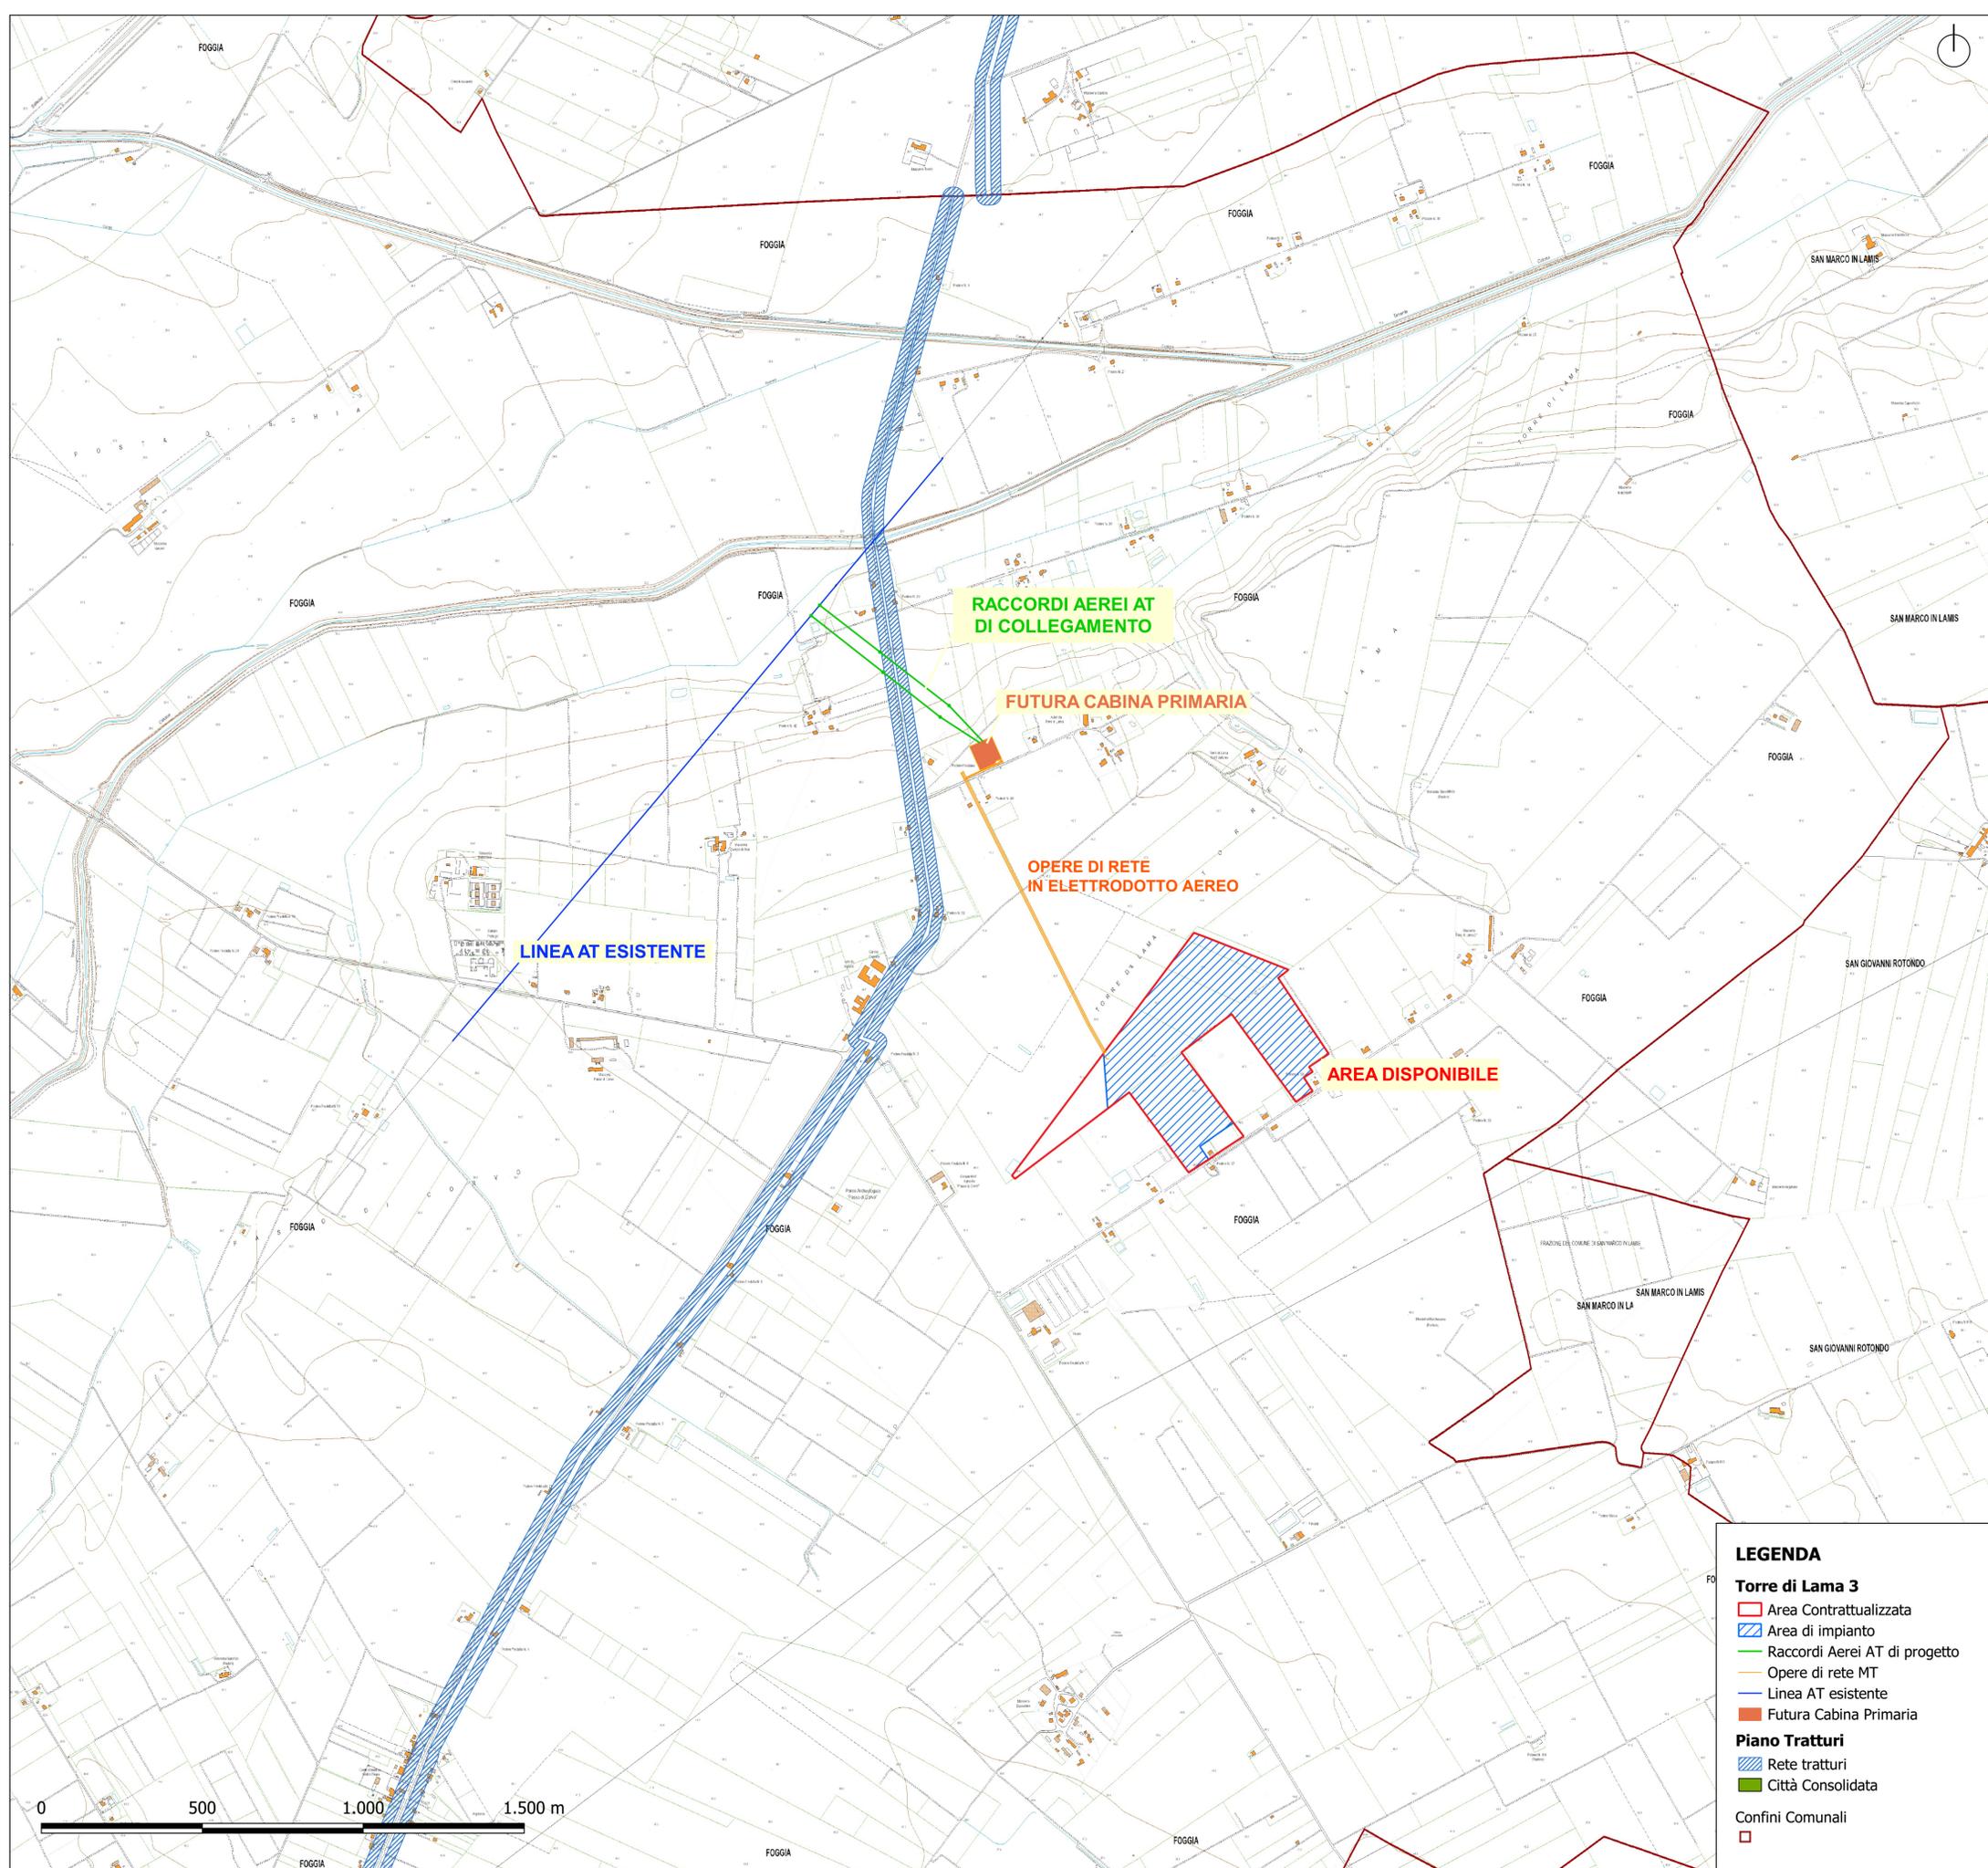

PPTR - AREE DI RISPETTO DELLE COMPONENTI CULTURALI E INSEDIATIVE - RETE TRATTURI - SCALA 1:10.000

LEGENDA

Torre di Lama 3

- Area Contrattualizzata
- Area di impianto
- Raccordi Aerei AT di progetto
- Opere di rete MT
- Linea AT esistente
- Futura Cabina Primaria

Piano Tratturi

- Rete tratturi
- Città Consolidata

Confini Comunali

