


- LEGENDA:**
- OPERE IMPIANTO**
- Opere di Progetto**
- Aerogeneratori di progetto con ingombro reale**
- Area di analisi di 10 Km
  - Aerogeneratori di progetto con ingombro reale
  - Piattaforme di accesso
  - Piazzole di montaggio aerogeneratori
  - Cavidotto MT interno
  - Cavidotto MT esterno
  - Strada esistente da adeguare
  - Accumulo elettrochimico
- Opere di progetto temporanee**
- Area cantiere base
  - Stoccaggio blade
  - Area montaggio gru
- Opere di rete per la connessione**
- Visibilità di accesso SE Tema
  - SE di smistamento Tema
  - Nuovi recordi aerei AT
  - Tratto elettrodotto AT da demolire
  - Elettrodotto aereo AT esistente
  - Tralicci di nuova realizzazione
  - Traliccio esistente da demolire

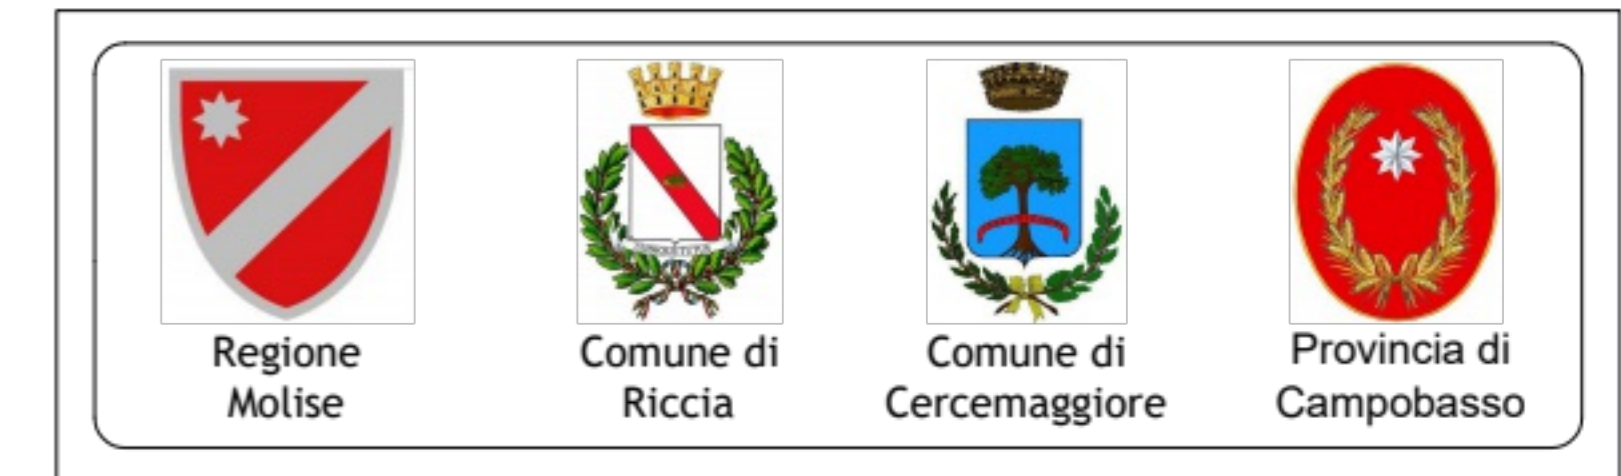

PROGETTO PER LA REALIZZAZIONE DI UN PARCO EOLICO PER LA PRODUZIONE DI ENERGIA ELETTRICA alla località Paolina del Comune di Riccia (aerogeneratori) e DELLE OPERE CONNESSE E DELLE INFRASTRUTTURE INDISPENSABILI nei Comuni di Riccia (CB) e Ceremaggiore (CB)

**PROGETTO DEFINITIVO** RIC\_CAT.06

Proponente: **Rinnovabili Sud Due srl**  
Via Della Chimica, 103 - 85100 Potenza (PZ)

Formato: **A0**  
Scala: **1:2.000**

Progettista:  
Ing. Gaetano Crone  
Ing. Adele Oliveto  
Geol. Emanuele Bonanno

Revisione	Descrizione	Data	Preparato	Controllato	Approvato
00	Prima emissione	17/05/2022	G. Crone	G. Crone	G. Crone