

Legenda

OPERE IMPIANTO


OPERE DI PROGETTO

- Aerogeneratori di progetto
- Piste di accesso
- Piazzole di montaggio aerogeneratori
- Cavidotto MT interno
- Cavidotto MT esterno
- Accumulo elettrochimico

OPERE DI RETE PER LA CONNESSIONE

- Tralicci di nuova realizzazione
- Traliccio esistente da demolire
- SE di smistamento Terna
- Viabilità di accesso SE Terna
- Nuovi raccordi aerei AT
- Tratto elettrodotto AT da demolire
- Elettrodotto aereo AT esistente

- Interferenze
- Reticoli idrografici
- Aree inondabili
- Cavidotto MT in TOC
- Corsi d'acqua tutelati SITAP

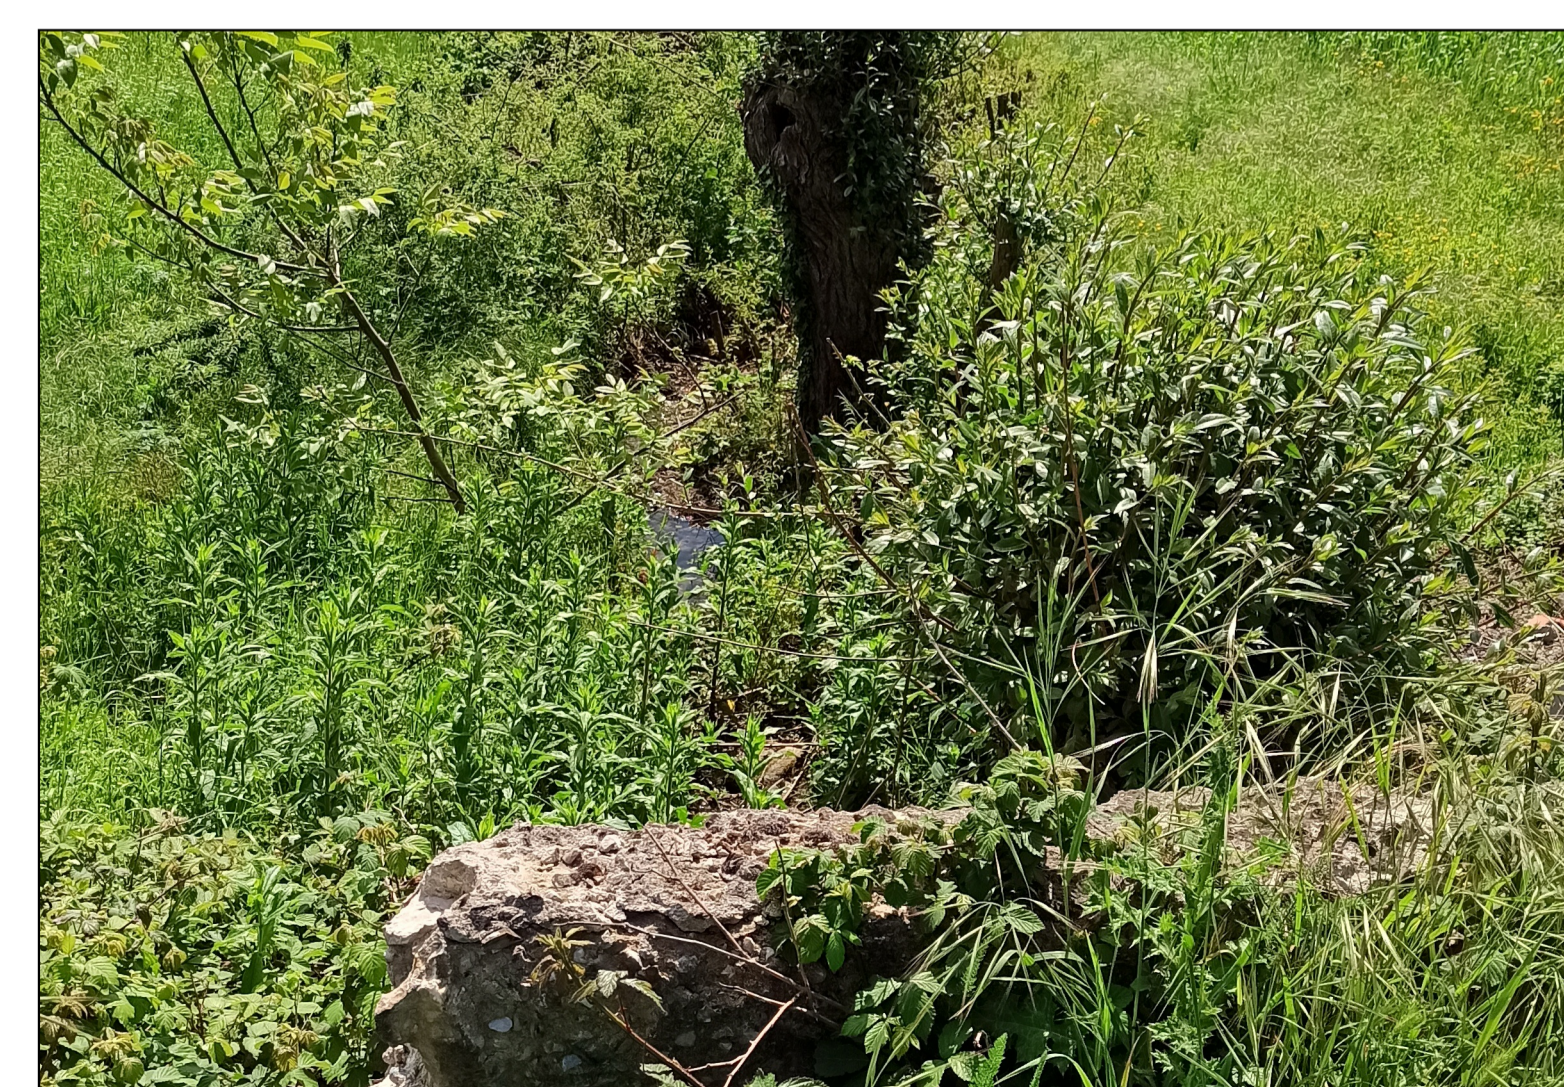



Regione
Molise



Comune di
Riccia



Comune di
Cercemaggiore



Provincia di
Campobasso

**PROGETTO PER LA REALIZZAZIONE
DI UN PARCO EOLICO PER LA PRODUZIONE DI ENERGIA ELETTRICA
alla località Paolina del Comune di Riccia (aerogeneratori)
e DELLE OPERE CONNESSE E DELLE INFRASTRUTTURE INDISPENSABILI
nei Comuni di Riccia (CB) e Cercemaggiore (CB)**

PROGETTO DEFINITIVO

RIC_INT.05
Carta delle interferenze: N. 11 - 12 - 13

Proponente




Rinnovabili Sud Due srl
Via Della Chimica, 103 - 85100 Potenza (PZ)

Formato
A1

Scala
1:500 - 1:1.000

Progettista

Ing. Gaetano Cirone
Ing. Adele Oliveto
Geol. Emanuele Bonanno

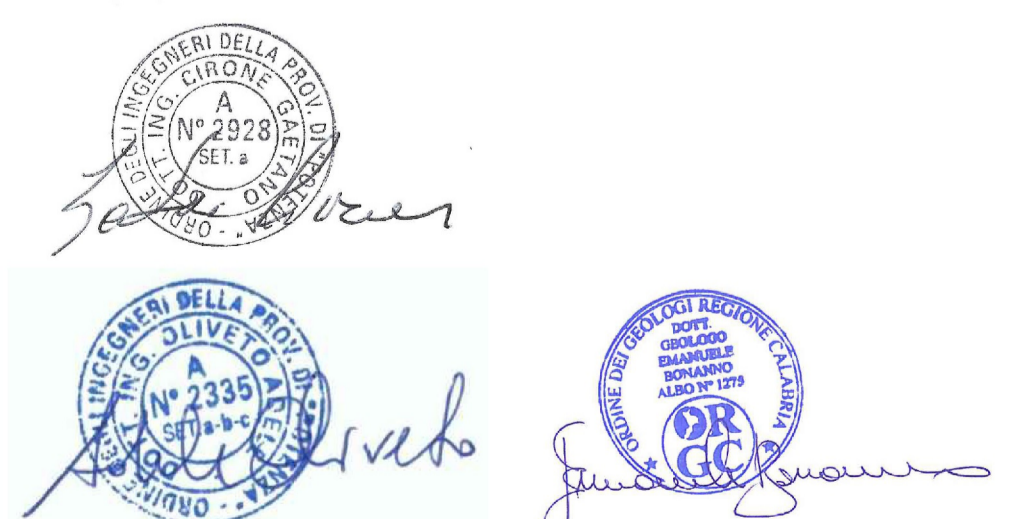

Revisione	Descrizione	Data	Preparato	Controllato	Approvato
00	Prima emissione	17/05/2022	Arch. V. A. Vacca	Ing. Gaetano Cirone	Ing. Gaetano Cirone