


LEGENDA

- Pisto di accesso agli aerogeneratori
- Strada esistente
- Strada esistente da adeguare
- Piazzole montaggio aerogeneratori
- Area montaggio - posizionamento gru ausiliarie
- Area stoccaggio blade e montaggio gru
- Fondazione aerogeneratore
- Sterri
- Riperti
- Tombino
- Fosso di guardia
- Quota finito - pavimentazione in misto

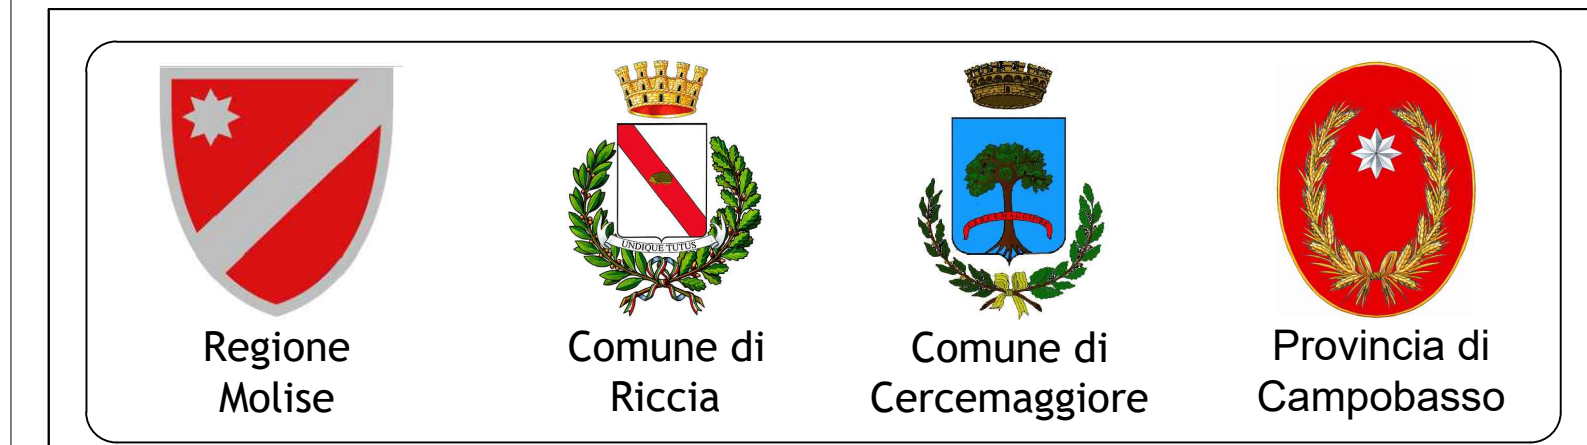

PROGETTO PER LA REALIZZAZIONE DI UN PARCO EOLICO PER LA PRODUZIONE DI ENERGIA ELETTRICA alla località Paolina del Comune di Riccia (aerogeneratori) e DELLE OPERE CONNESSE E DELLE INFRASTRUTTURE INDISPENSABILI nei Comuni di Riccia (CB) e Cercemaggiore (CB)

PROGETTO DEFINITIVO
RIC_PS_10
Progetto stradale:
Sezioni trasversali Pista WTG01 2 DI 2

Proponente
Rinnovabili Sud Due srl
Via Della Chimica, 103 - 85100 Potenza (PZ)
Formato: A0+
Scala: VARIE

Progettista
Ing. Gaetano Crone
Ing. Adèle Oliveto
Geol. Emanuele Bonanno

Revisione	Descrizione	Data	Preparato	Controllato	Approvato
00	Prima emissione	17/05/2022	Ing. Adèle Oliveto	Ing. Gaetano Crone	Ing. Gaetano Crone