PLANIMETRIA CON ISOIPSE 1m Scala 1:1000

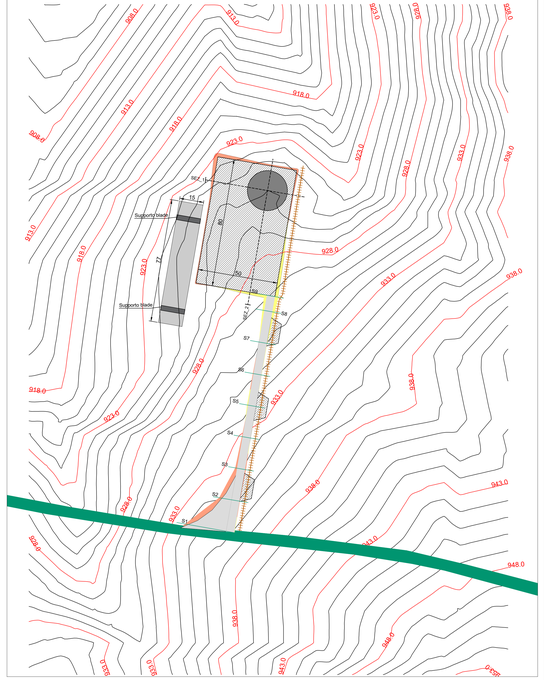

S1

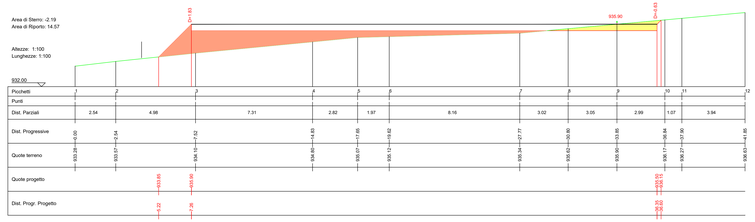

S2

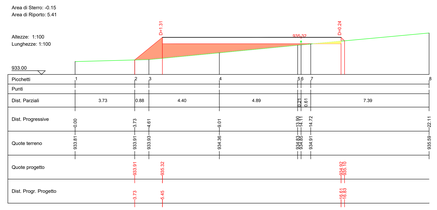

S3

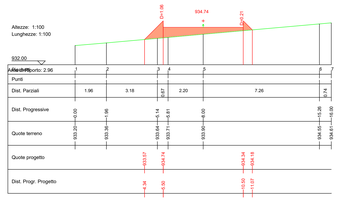

S4

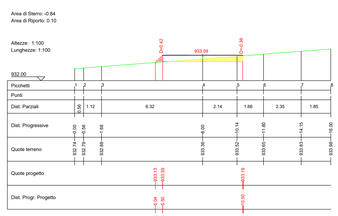

S5

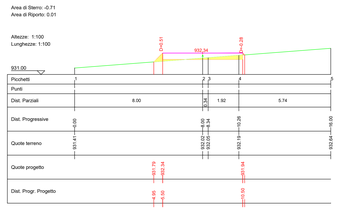

S6

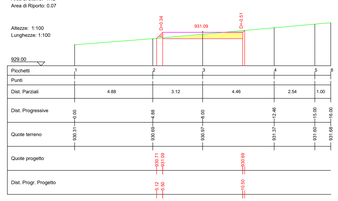

S7

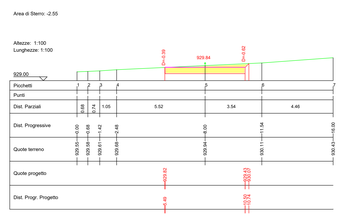

S8

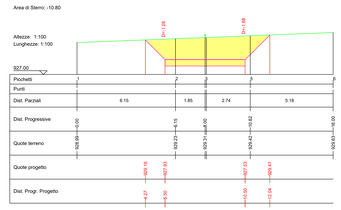

S9

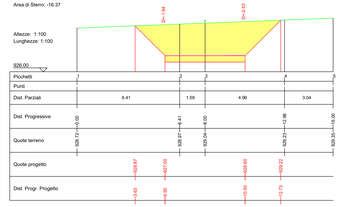

INQUADRAMENTO SU CTR Scala 1:5000

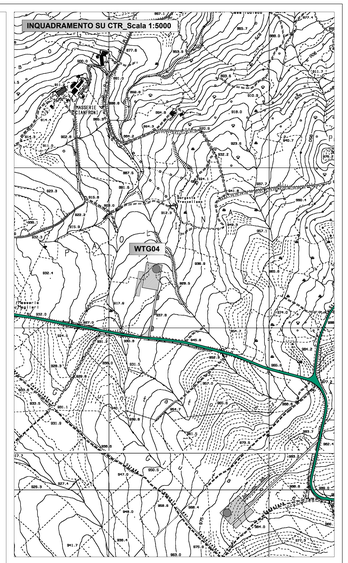

LEGENDA	
	Piste di accesso agli aerogeneratori
	Strada esistente
	Strada esistente da adeguare
	Piazzole montaggio aerogeneratori
	Area montaggio - posizionamento gru ausiliarie
	Area stoccaggio blade e montaggio gru
	Fondazione aerogeneratore
	Sterri
	Riporti
	Tombino
	Fosso di guardia

Quota finito - pavimentazione in misto

Regione Molise | Comune di Riccia | Comune di Cercemaggiore | Provincia di Campobasso

PROGETTO PER LA REALIZZAZIONE
DI UN PARCO EOLICO PER LA PRODUZIONE DI ENERGIA ELETTRICA
alla località Paolina del Comune di Riccia (aerogeneratori)
e DELLE OPERE CONNESSE E DELLE INFRASTRUTTURE INDISPENSABILI
nei Comuni di Riccia (CB) e Cercemaggiore (CB)

PROGETTO DEFINITIVO

RIC_PS.12
Progetto stradale:
Sezioni trasversali Pista WTG04

Proponente
Rinnovabili Sud Due srl
Via Della Chimica, 103 - 85100 Potenza (PZ)

Formato: A0++
Scala: VARIE

Progettisti
Ing. Gaetano Cirone
Ing. Adele Olivetto
Geol. Emanuele Bonanno

Revisione	Descrizione	Data	Preparato	Controllato	Approvato
00	Prima emissione	17/05/2022	Ing. Adele Olivetto	Ing. Gaetano Cirone	Ing. Gaetano Cirone

FORMATO_A2++